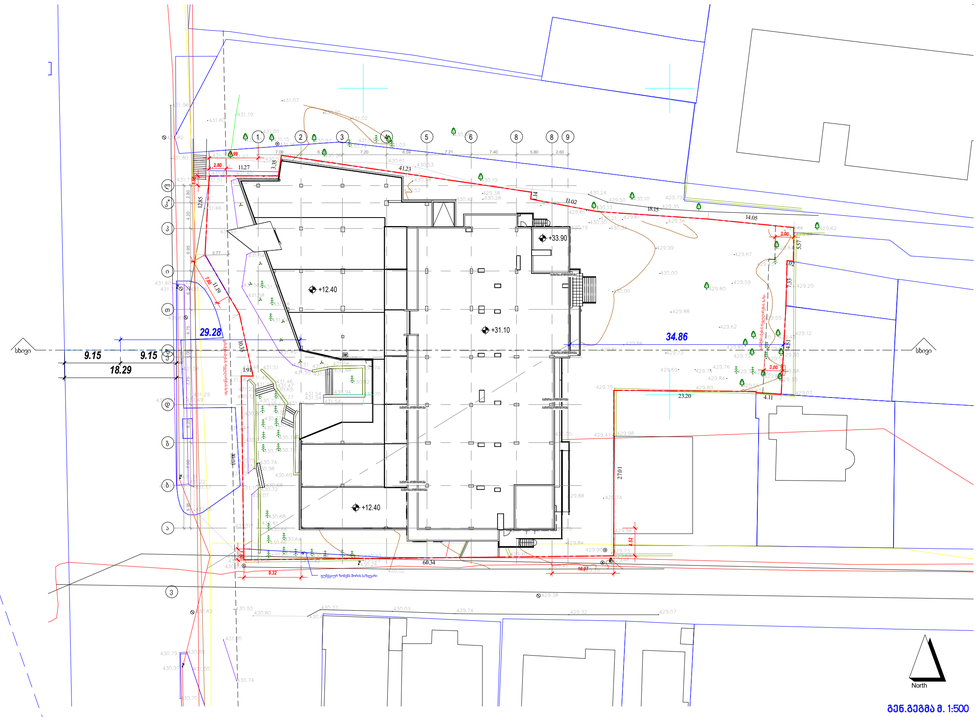

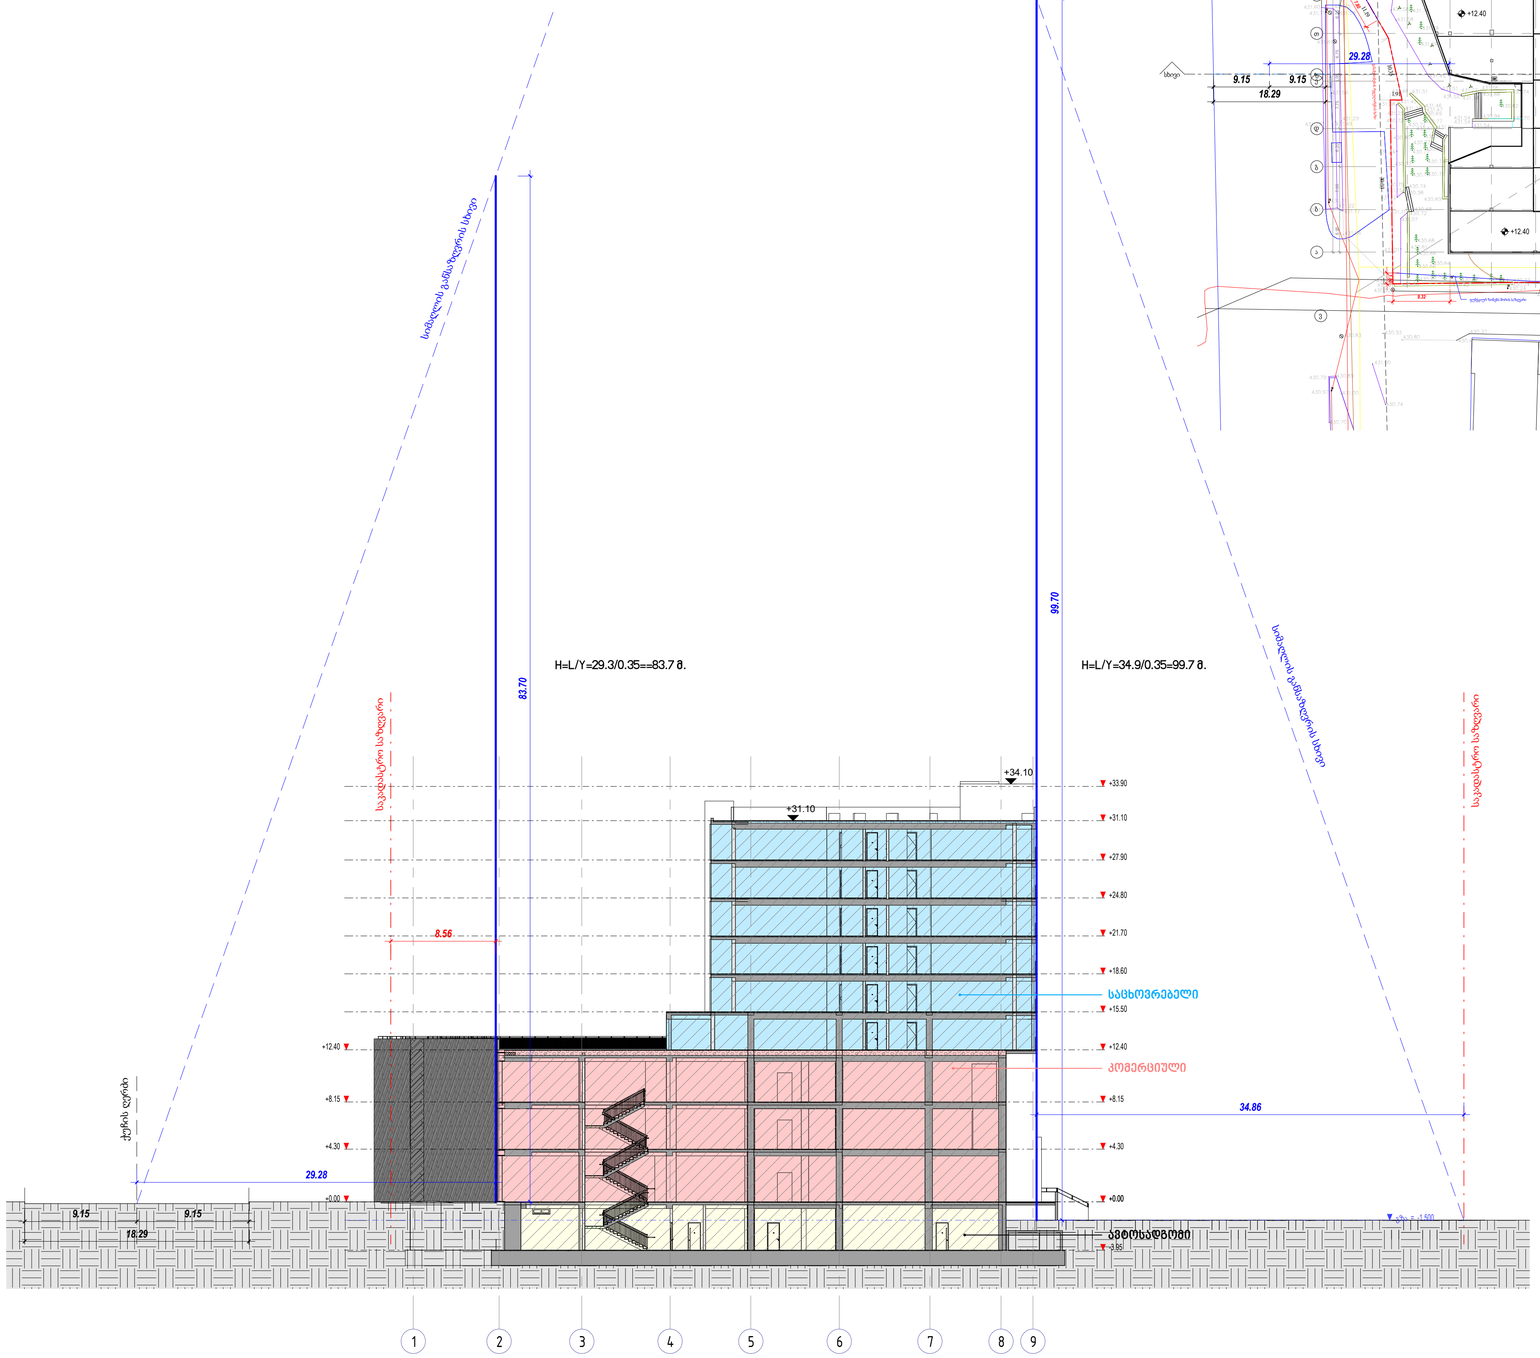

430.12

429.38

431.56

430.93

429.88

430.21

430.80

431.00

430.74

431.00

430.89 430.79

430.70

430.97

430.83

430.92

430.91

430.96

431.06

431.22
431.10

431.31

431.27 431.49

431.29

431.61

431.50

431.65
431.71

431.60

431.46

431.44
431.71 431.51

431.80

431.82

431.96

431.60

431.37

431.40
431.40
431.42

431.49

431.54

431.58 431.76

431.78

431.74

431.58

431.49

431.51

431.55 431.54

431.22
430.88

431.56
430.74

431.55

430.70
431.54

431.54

431.54 430.94

430.82

430.69

430.68
430.72

431.11
431.07

431.12

431.15
430.98

430.75 430.74

430.76430.71

430.74
430.77

430.77

430.81

430.80 430.76

430.77
430.72

430.77

430.67

431.51

431.47

431.46

431.48 431.51

431.45
431.38

431.24

431.25
431.25
430.72

430.69

431.01

430.96

430.85

430.66

430.66

430.68
430.61

430.64

430.69
430.68
430.42

430.54
430.24

430.33

430.24
430.02

429.40

429.79

431.17

429.32 429.07

429.38

429.74

430.37 430.03

430.41

430.13

430.30
430.34

429.50
429.35

430.53

430.48

431.00

430.42 430.28
430.30

429.61

430.19

430.00

429.81

429.56

429.79

430.05 429.47 429.98

429.88 429.74

429.84

429.90 429.73

429.96

429.39

429.45

429.55

429.46

429.63

429.86

429.73

429.76
429.74

429.89

429.61
429.36

429.79

429.69

429.84

429.77

429.55
429.47

429.92
429.86

430.24

429.39

429.58

429.07

429.30

429.42

429.12

429.52

429.54

429.72

429.85

429.62

430.10

429.59

429.59
429.29

429.43

429.64

429.46

429.44 429.62

429.67

429.80

430.00

429.99

430.10

430.52

430.61

431.00

430.19

430.48

431.03

431.03
430.74

430.96
430.64

430.97

431.15
431.16

431.17

430.87

431.27 430.51

431.20

431.19

431.07

430.95
431.02

11.27 3.35

41.23

1.14

11.02

18.15 14.05

5.57

1.02

7.33 14.51
4.11

23.20

27.01

60.34

30.03

1.91

10.35

11.19

12.85

გათბობა/კონდინცირება

გათბობა/კონდინცირება გათბობა/კონდინცირება

გათბობა/კონდინცირება

გათბობა/კონდინცირება

გათბობა/კონდინცირება

გათბობა/კონდინცირება

North

+31.10

+12.40

+12.40

+33.90

1 2 3 4 5 6 8 8 9

ლ

კ"

კ

ი

თ

ზ
ე

დ

გ

ბ

ა

ვ

10.07
9.32

7.99

1.55

3.00

3.00

განაშენიანების რეგულირების ხაზი

4.52

7.00 6.75 7.20 6.59 7.21 7.40 5.80 2.60

2.80 4.20 6.95 6.25 6.75 1.05 7.75 6.20 7.00 6.95

55.90

3.77

2.80

7.80

1.80

განაშენიანების რეგულირების ხაზი

ფუნქციურ ზონებს შორის საზღვარი

9.15 9.15

18.29

29.28

სხივი სხივი

34.86

+12.40 +12.40

+15.50

+18.60

+21.70

+24.80

+27.90

+31.10

+0.00 +0.00

-3.95

გზა = -1.500

+4.30 +4.30

+8.15 +8.15

+33.90

1 2 3 4 5 6 7 8 9

29.28

9.15 9.15

18.29

საკადასტრო საზღვარი

სიმაღლის განსაზღვრის

სხივი

საკადასტრო საზღვარი

სიმაღლის

განსაზღვრის

სხივი

ქუჩის ღერძი

83.70

H=L/Y=29.3/0.35==83.7 მ. H=L/Y=34.9/0.35=99.7 მ.

8.56

99.70

34.86

+31.10

+34.10

საცხოვრებელი

კომერციული

ავტოსადგომი

David Vashakidze Architects

საერთო

საცხოვრებელი

კომერციული

საოფისე

საზაფხულო

ლიფტის/კიბის უჯრ. ფართობი

პარკინგის

დამხმარე

პროექტის დასახელება:

მისამართი: ქ. თბილისი, სანაპიროს #8

ტელ: +995 (32) 230 98 99
E-mail : Dvastudio1@gmail.com
FB: FB.COM/DVASTUDIO

მისამართი:

ტექნიკურ ეკონომიკური მაჩვენებლები:

თარიღი

არქიტექტორი

მთ. არქიტექტორი

პროექტის ნომერი

მასშტაბი

არქიტექტორი

დავით ლაშხი

დავით ვაშაკიძე

ეკატერინე თევდორაშვილი

As indicated

სიმაღლის განსაზღვრის სქემა

A405

მრავალფუნქციური კომპლექსი

ქალაქი თბილისი, დავით აღმაშენებლის ხეივანი, N 51
ს/კ: 01.13.01.020.228

2018_02

27/09/2021

ჭრილი მ. 1:250

გენ.გეგმა მ. 1:500