
ELEVATION 01-08

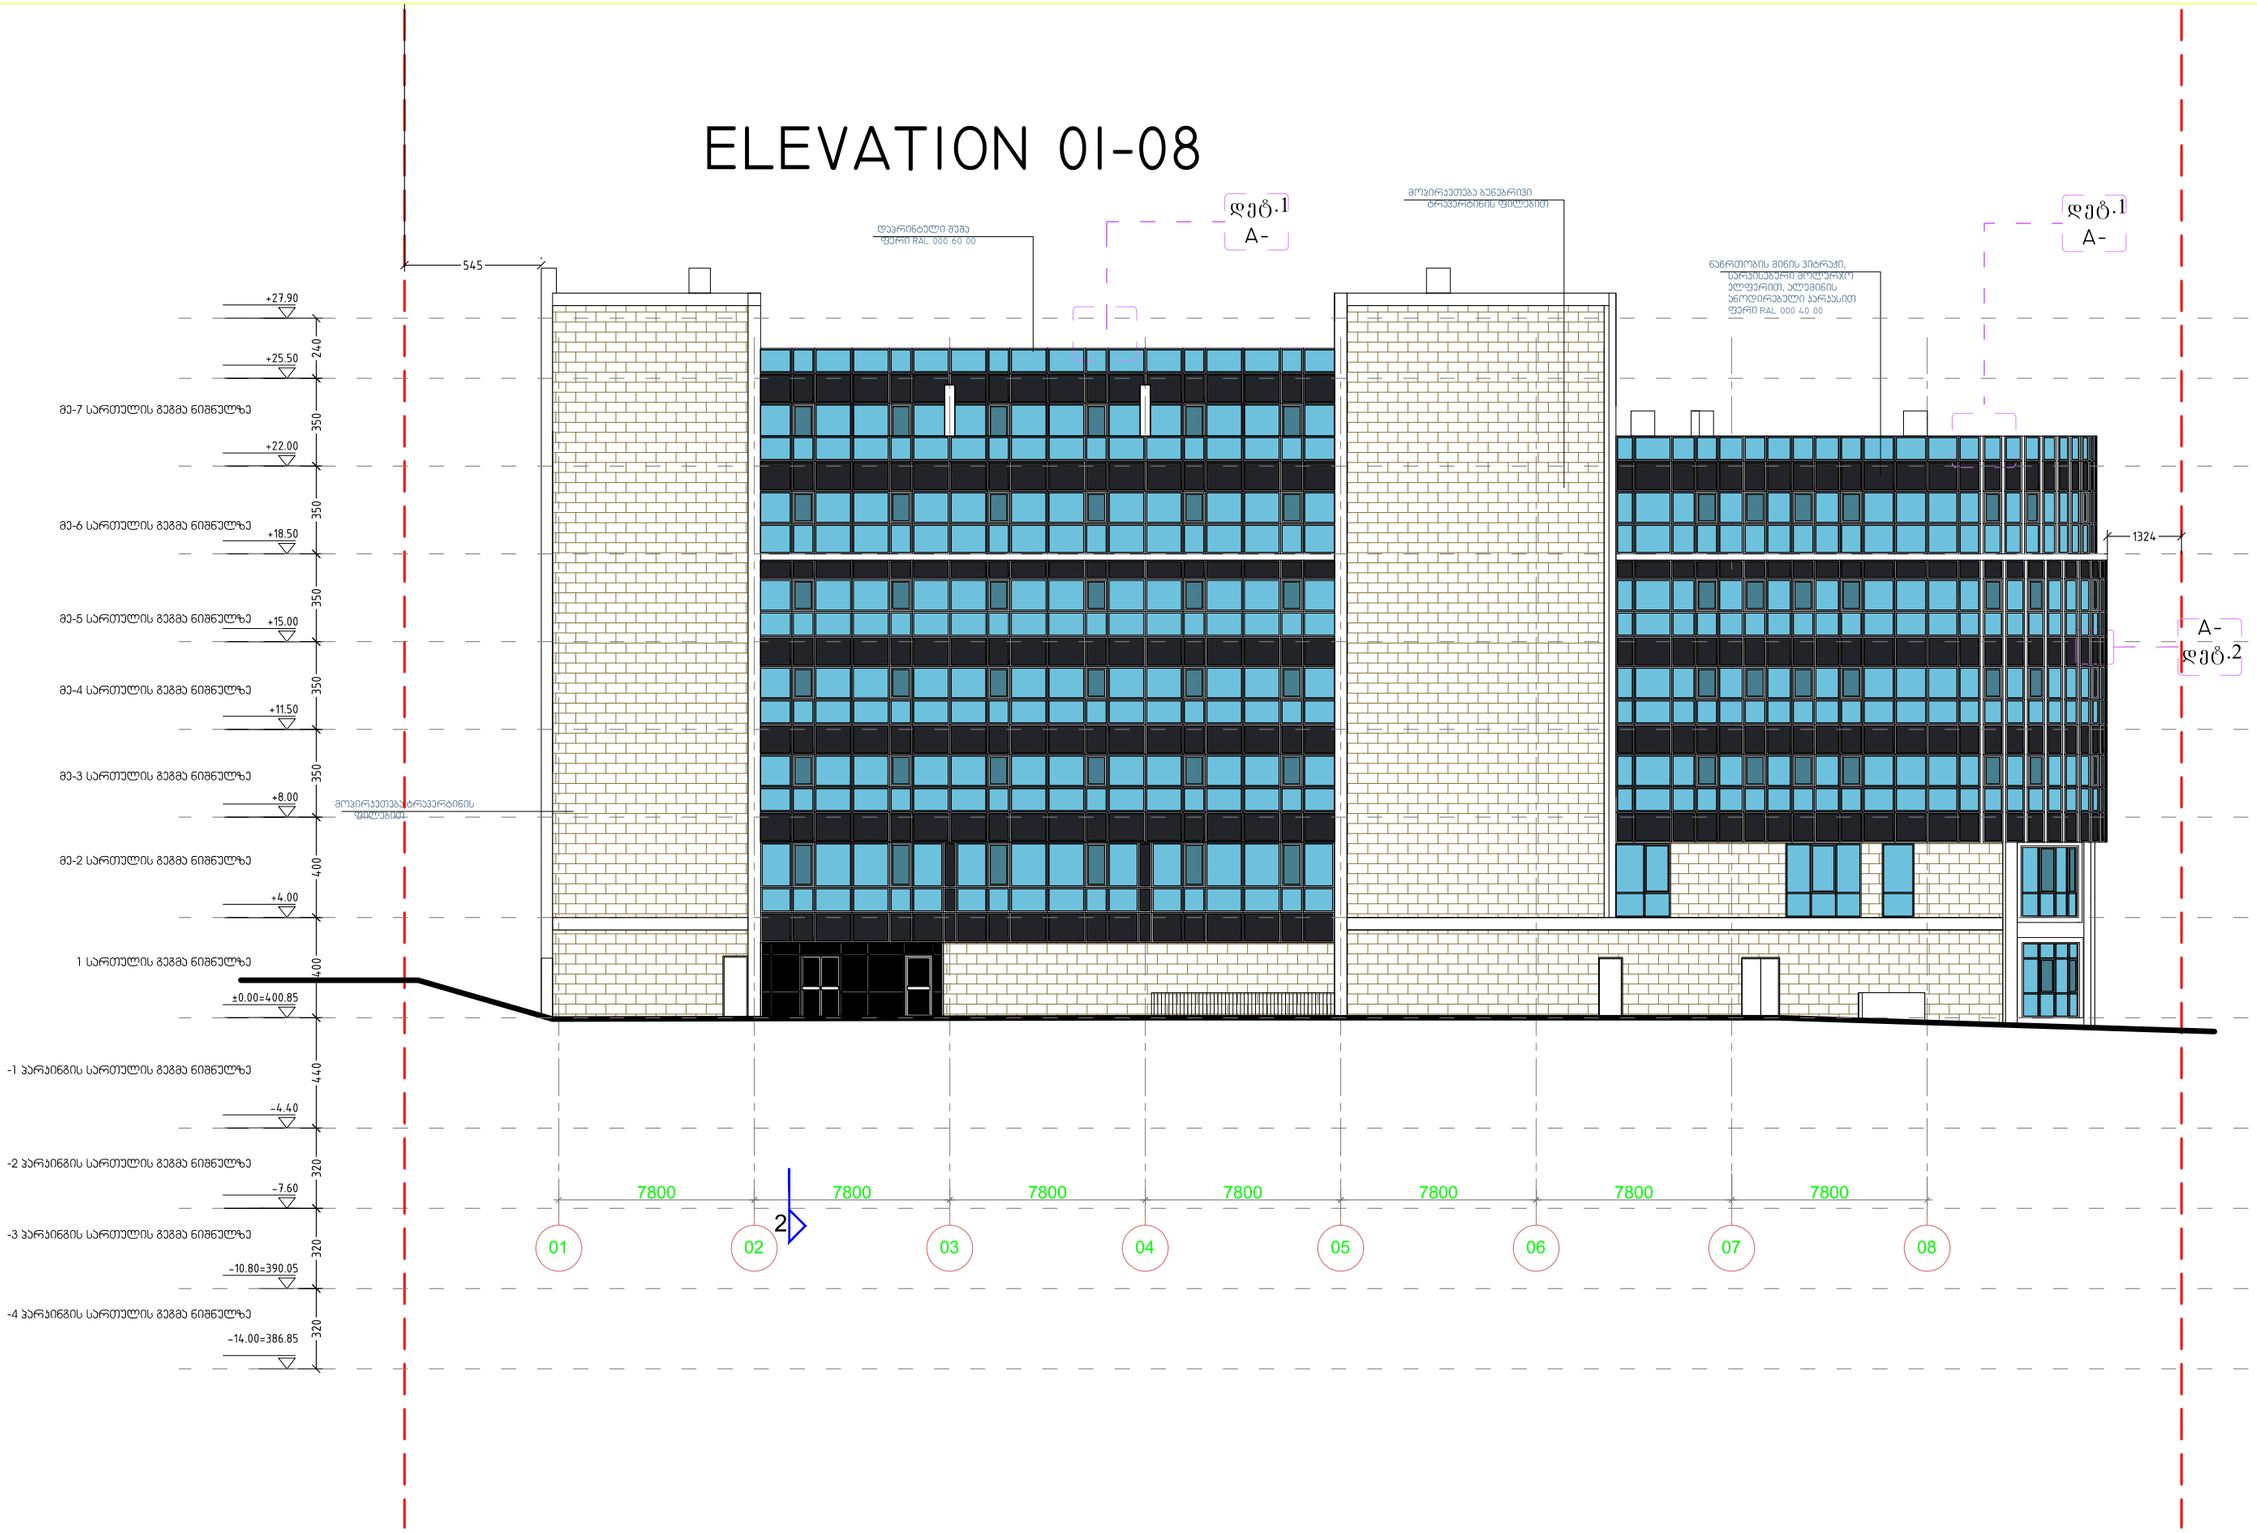

ფორმატი PAPER SIZE A-1

პროექტის N PROJECT # GRCCOG-ARPI

ვიზუალური აღნიშვნები LEGEND

შენიშვნები

1. ნახაზის ზომები მოცემულია მილიმეტრებში.
2. ნახაზის ზომები ფასადებსა და ინტერიერზე გათვალისწინებულ უნდა იქნეს ზომებით.
3. ნებისმიერ შეუსაბამობებზე უნდა ეცნობოს პროექტის ავტორებს.

დამკვეთი CLIENT

პროექტი PROJECT

მისამართი ADDRESS

	NAME	
დირექტორი	ა. ჯეფსონიძე	
მთ. არქიტექტორი	ა. ჯეფსონიძე	
ავტორი	ა. ჯეფსონიძე	
	ა. კალანდაძე	
მთ. კონსტრუქტორი	ს. ბაბილოდა	
დიზაინერი	ა. კალანდაძე	

GRC Ltd
Digomi IV/16-68
Tbilisi, Georgia
T: 252 08 10
E mail: grc_studio@yahoo.com

არქიტექტურა ARCHITECTURE

მასშტაბი SCALE	NTS	გაცემის თარიღი DATE OF ISSUE	

ჩაბეჭდა DRWG.		REVISIONS	
		№	კორექტა REV.	კორექტის DATE
შესაბამისობის №01 8859		1		
		2		
		3		
		4		
		5		
		6		

სტადია STAGE	ნახატის INDEX	ფურც. PAGES
შენ პროექტი	A-101	

ELEVATION 08-01



ფორმატი PAPER SIZE		პროექტის № PROJECT #
A-1		GRCCOG-ARFI

ჰორიზონტი აღნიშვნები — LEGEND

შენიშვნები

1. ნაგებობა ჯამში მოიცავს ორი ნაგებობას.
2. ნაგებობა შედგება ორი ნაწილისგან და ბეტონის ერთი ანაბეჭდით ერთ. ფილტრებისა და ბეტონირებით.
3. ნებისმიერი, გრაფიკიდან ამოსაწერად ნებისმიერი ზომები ნომრებით.

დამკვეთი CLIENT

პროექტი PROJECT

მისამართი ADDRESS

	NAME	
დირექტორი	ა. გვასალია	
მთა. არქიტექტორი	ა. გვასალია	
ინჟინერი	ა. გვასალია	
	ს. კილაძიანი	
მთა. კონსტრუქტორი	ს. ბაბაშელი	
დიაზეინერი	ს. კილაძიანი	


GRC Ltd
Digomi IV 18-48
Tbilisi, Georgia
T: 252 08 10
E mail: grc_studio@yahoo.com

არქიტექტურული ბიუროს ARCHITECTURE

მასშტაბი SCALE	NTS	გამოშვების DATE OF ISSUE	
ნახაზის DRWG.		პროექტის REVISIONS	
		№	პროექტ. REV	შესწორ. DATE
		1		
		2		
		3		
		4		
		5		
		6		
შენობის ნომერი BDG B01				

ეტაპი STAGE	ნახაზის INDEX	ფურც. PAGES
მშპ პროექტი	A-101	

ELEVATION A-E

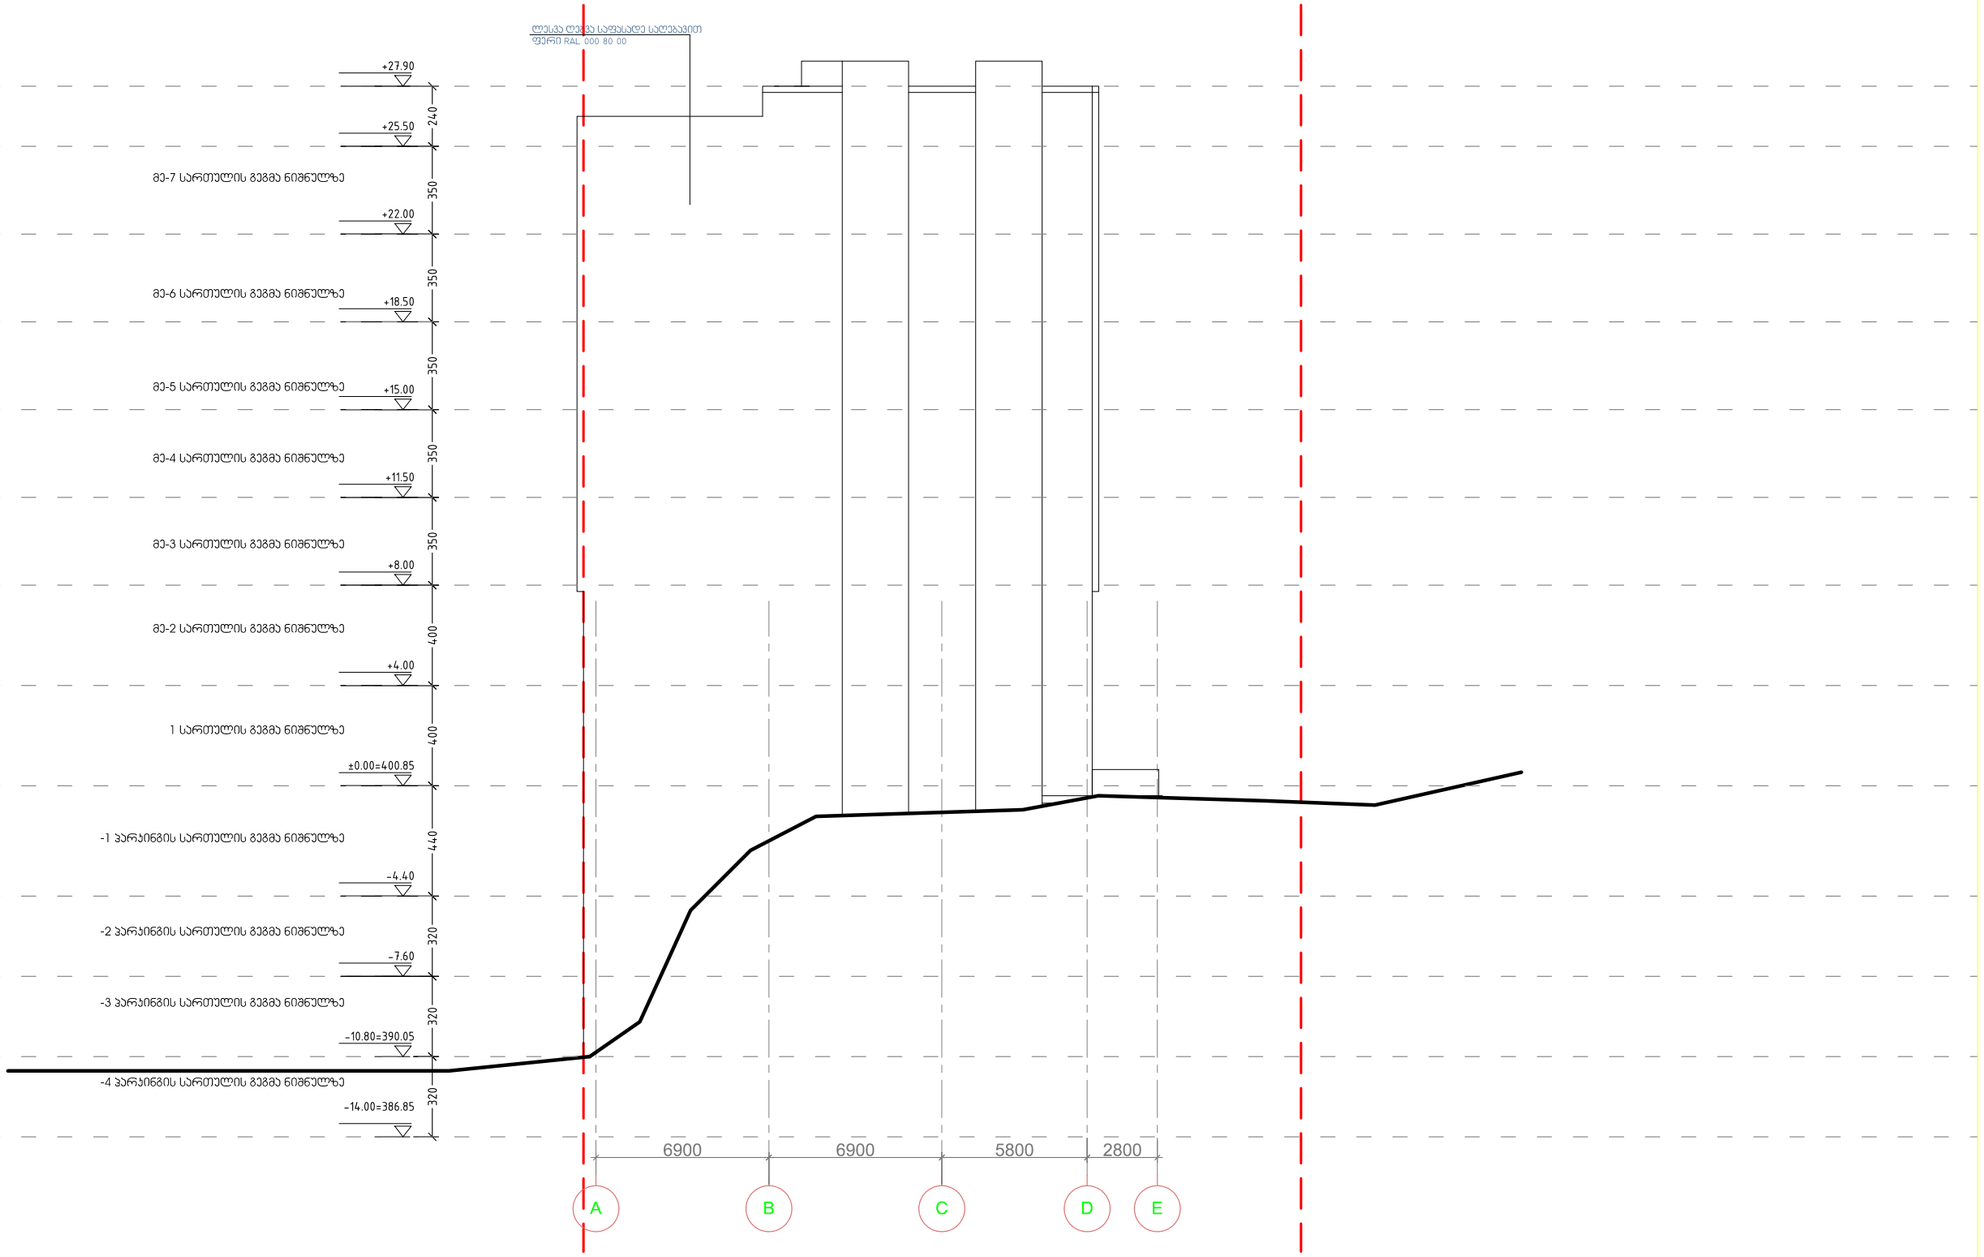

ფორმატი PAPER SIZE	პროექტის N PROJECT #
A-1	GRCCOG-ANY1

ვერსიტაციის აღნიშვნები LEGEND

შენიშვნები

1. ნებისმიერ ხარვეზი მოწესრიგდეს მოქმედი კანონმდებლობის;
2. ნებისმიერ ცვლილება ცალმხრივად შესრულებული ხელშეკრულების პირობების;
3. ნებისმიერ პროექტირების ეტაპზე ხარვეზის აღმოჩენის შემთხვევაში პროექტირების;

დამკვეთი CLIENT

პროექტი PROJECT

მისამართი ADDRESS

	NAME	
დირექტორი	ა. ბერიძე	
მთ. არქიტექტორი	ა. ბერიძე	
ავტორი	ა. ბერიძე	
	ს. ქადაგიძე	
მთ. კონსტრუქტორი	ს. ბაბაშელი	
დიზაინერი	ს. ქადაგიძე	

GRC Ltd
Digomi IV/18/48
Tbilisi, Georgia
T: 252 08 13
E: mail: grc_studio@yahoo.com

არქიტექტურული განყოფილება ARCHITECTURE

მასშტაბი SCALE	NTS	თარიღი DATE OF ISSUE

ნახაზის DRWG.

ფასადი ტერასები A-0"

ვერსიები REVISIONS		
№	ვერსია REV.	თარიღი DATE
1		
2		
3		
4		
5		
6		

სტადია STAGE	ნახაზის INDEX	ფურც. PAGES
მუშა პროექტი	A-101	