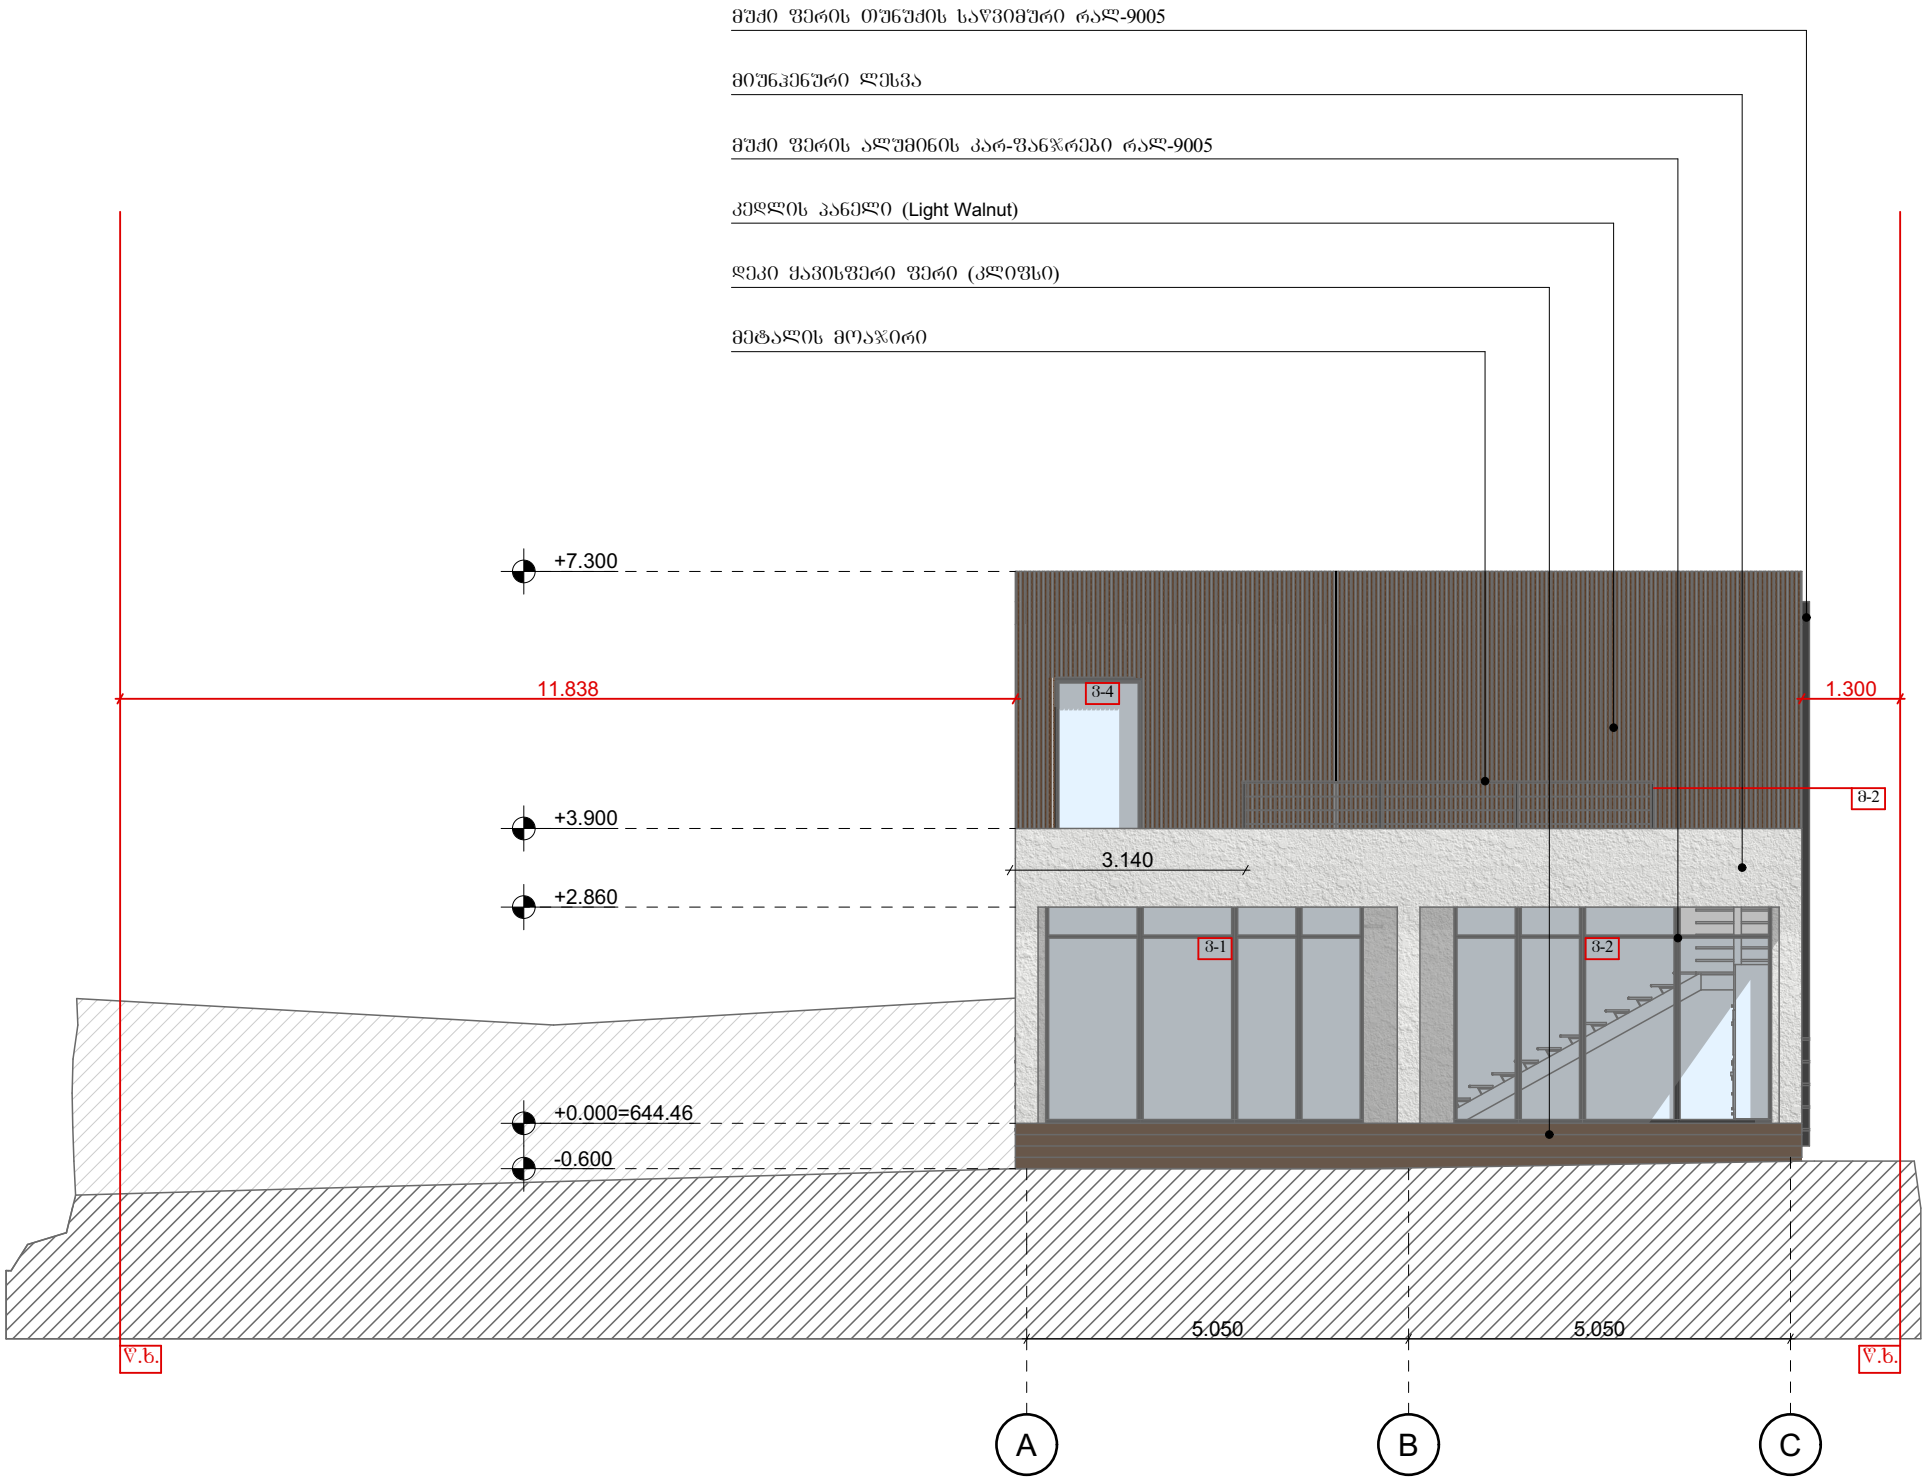

შ.პ.ს ლისის განვითარების ფონდი 402167114	ქ. თბილისი მის: სანდრო ეულის 7/საბურთალოს საცხოვრებელი რაიონი კვ. 5, სანდრო ეულის 5, საოფისე სივრცე 1, სართული 2 Mail: lisifund@gmail.com მობ: 551732385	ვახტანგ ახალკაციშვილი **დაკვეთი** ინდივიდუალური საცხოვრებელი სახლი **პროექტის დასახელება** ფასადი A-C **ნახაზის დასახელება** 1:100 / **მაშტაბი** ; - / **თარიღი** - / **ფურცლების რაოდენობა** ; პროექტი / **სტადია**	მიწის ნაკვეთის ფართობი - 800 მ² განაშენიანების კოეფიციენტის სააბარიშო ფართობი 194 მ² კ1=0.2 განაშენიანების ინტენსივობის კოეფიციენტის საანგარიშო ფართობი 272,4 მ² კ2=0.3 გამწვანების კოეფიციენტის საანგარიშო ფართობი 571.4 მ² კ3=0.8	დირექტორი	კაკალია	
				არქიტექტორი	ალანია	

CHUNU BAZAMMJAHJAMU ФМБЕП ТД. ЦЗЦЖЦЦО Mail: lisifund@gmail.com ЗФ№: 5517323385	д. ЦЗЦЖЦЦО ЗЦЦ: ЬЈЕЖФ(Ф) ЗЗЖЦЦ 7/ЬЈЗЗФЦЈЖЖ(Ф)Ц ЬЈСЦЬ(Ф)ЗФ(ФЗЗЖЦ ФЈЗЦ(Ф)ЦО ЗЗ. 5, ЬЈЕЖФ(Ф) ЗЗЖЦЦ 5, ЬЈС(Ф)ЗЦЦЈ ЬЦЗФ(ФЗ 1, ЬЈСФЦЗЖЦО 2	ЗЈЬЬФЈЕЦ ЬЈЬЖЦЗЗЗЖЦО **ЖЈЗЗЗЦЦО** ОБЖЦЗЦЗФЖЗЗЖЗФЦ ЬЈСЬЬ(Ф)ЗФ(ФЗЗЖЦО ЬЈЬЖЦО **ЗФ(Ф)ЗЗФЦЬ ЖЈЬЈЬЬ(Ф)ЖЗЗЖЦЗ** ЦЗЦЈЖЦО С-А **ЬЈЬЈЬЬЦЬ ЖЈЬЈЬЬ(Ф)ЖЗЗЖЦЗ** 1:100 - **ЗЈЗЬФЈЗЦО** **ФЈЗФЖЦО** ЗФ(Ф)ЗЬФЦО **ЬФЈЗЖЦЈЗ** - **ЗЗЬФЦЖЗЗЖЦЦЗЦЦ ФЈЗ(Ф)ЖЗЗЖЦЦЗЦЦ**	ЗЗЬФЦЬ ЬЈЗЗЗЦЦЦЬ ЗЦЬЦЦЗЦЦЦЬ - 800 ӷ² ЗЗЬЈЗЗЖЦЦЬ ЗЦЗЗЦЦЦЬ ЗЦЗЗЦЦЦЬ ЬЈЈЗЈЗФЬЗЗЖ(Ф) ЗЗЈФЦ(Ф)ЗЗ 194 ӷ² J1=0.2 ЗЗЬЈЗЗЖЦЦЬ ОБФЗЬЈЦЗ(Ф)ЗЗЖЦЦ ЗЗЦЗЗЖЦЦЬ ЬЈЈЗЬЈЗФЈЗ(Ф) ЗЗЈФЦ(Ф)ЗЗЖЦЗ 272.4 ӷ² J2=0.3 ЗЗЬЗЧЗЬЈЗЗЖЦЦЬ ЗЦЗЗЦЦЦЬ ЗЗЬЈЗЬЈЗФЈЗЖ(Ф)ЗЗЖЦЗ ЗЗЈФЦ(Ф)ЗЗЖЦЦ 5714 ӷ² J3=0.8	ЖЦЗЗФЦ(Ф)ФЗ ЈЗЈЗЖЦЗ ЗФЗЈЬЗЗЖЦЗ ЗЖЦЗЬЗ

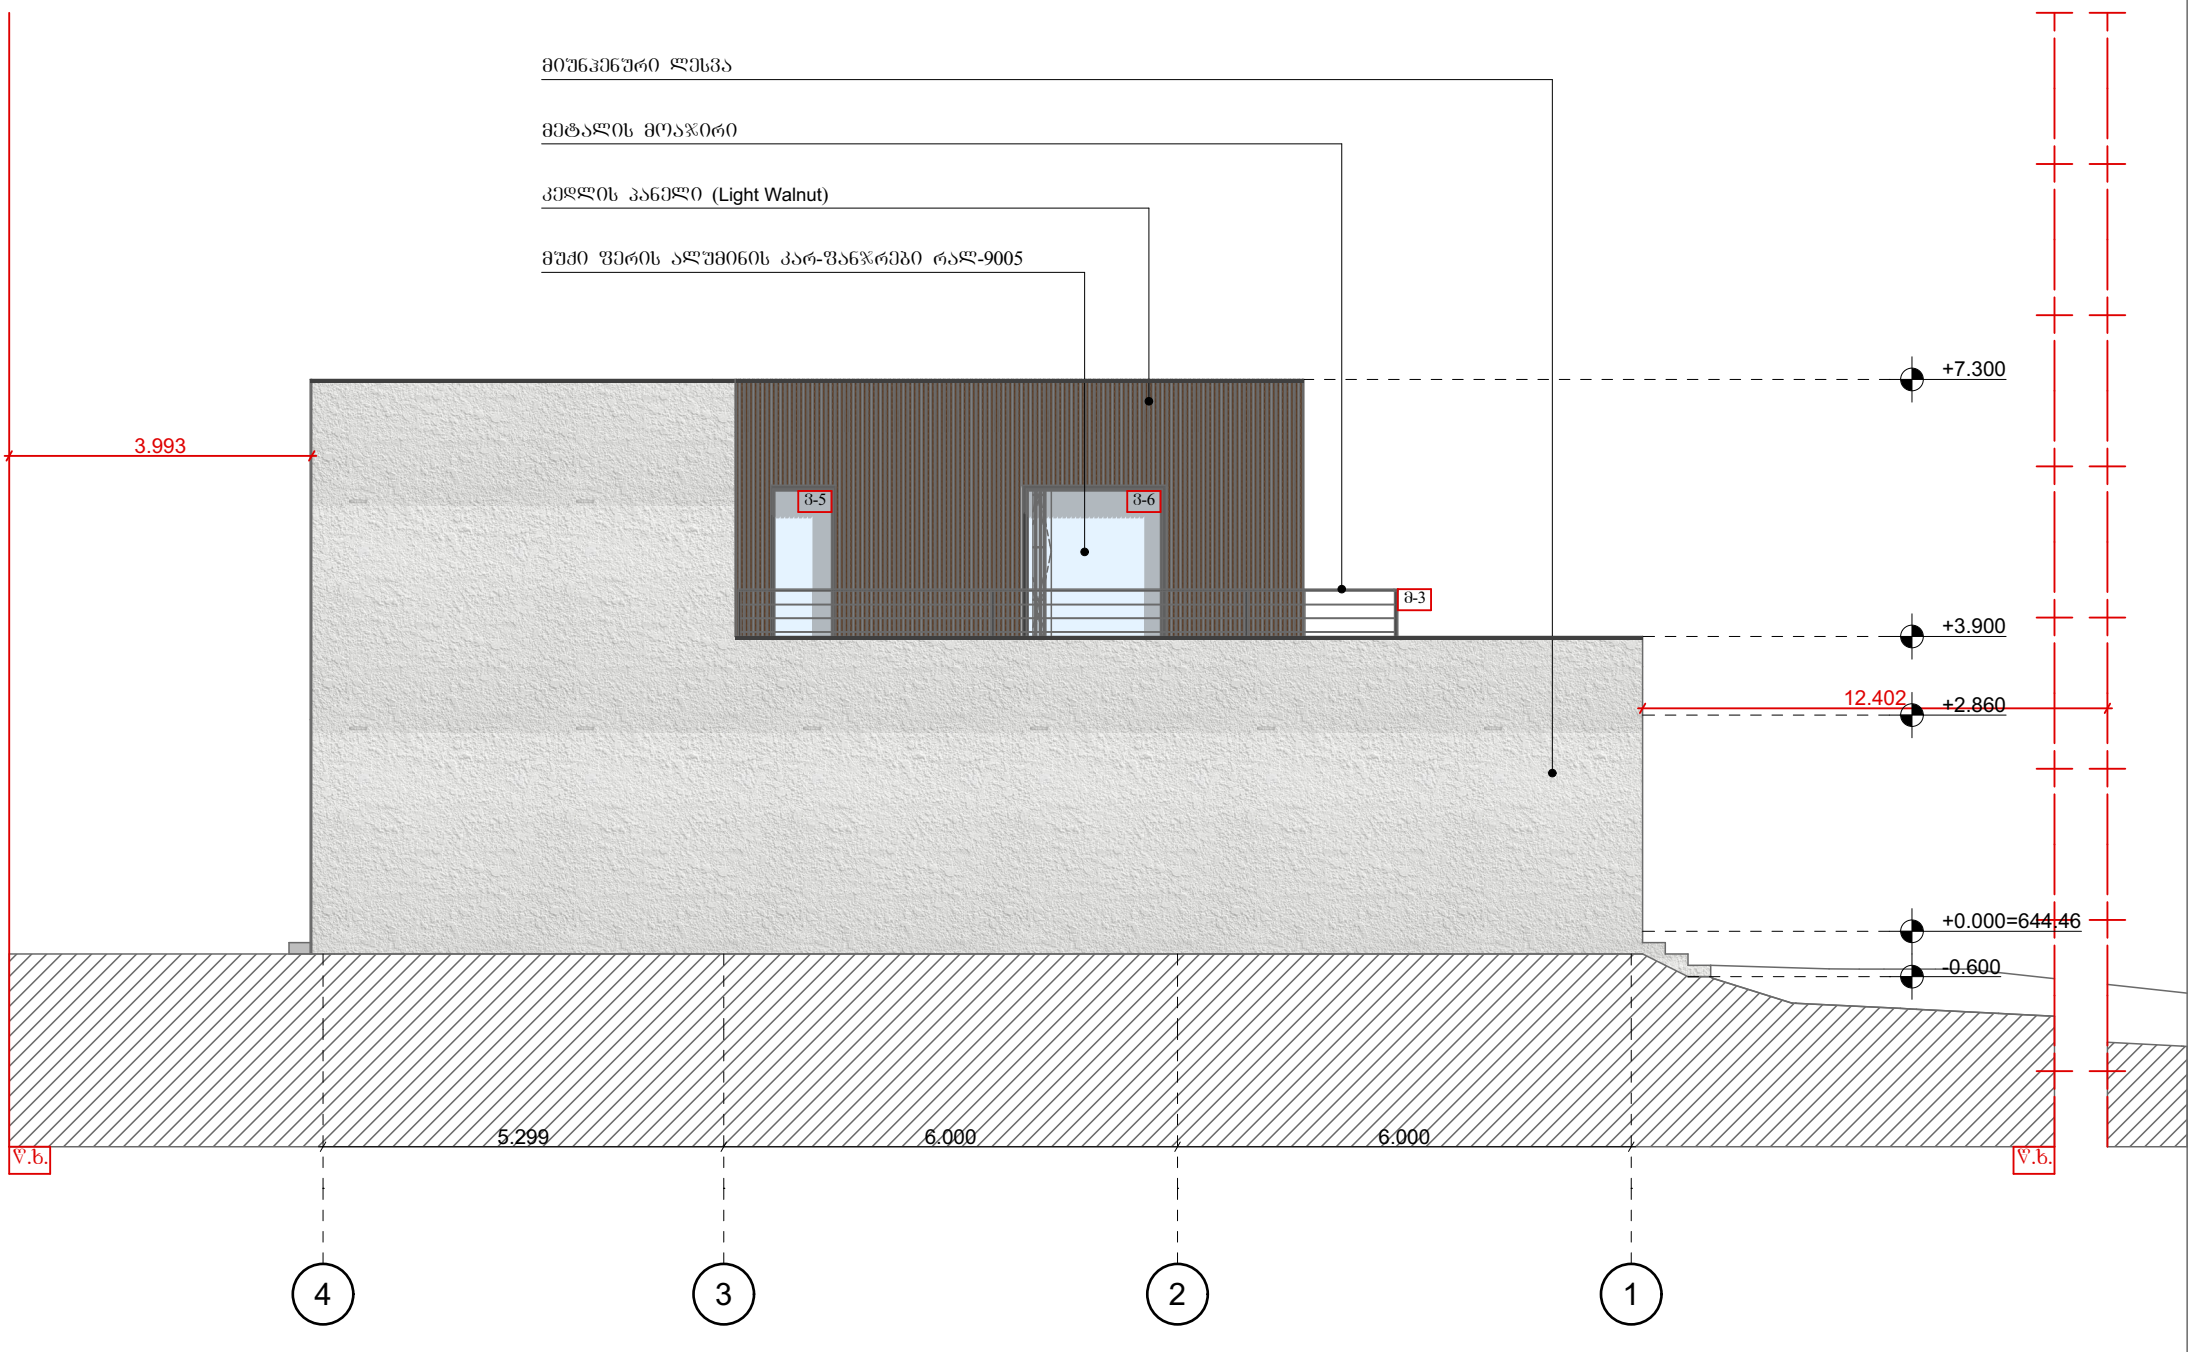

ქ. თბილისი მის: სანდრო ეულის 7/საბურთალოს საცხოვრებელი რაიონი კვ. 5, სანდრო ეულის 5, საოფისე სივრცე 1, სართული 2 Mail: lisifund@gmail.com მობ: 551732385	ვახტანგ ახალკაციშვილი **დაკვეთი**		მიწის ნაკვეთის ფართობი - 800 მ²	დირექტორი	კაკალია	
	ინდივიდუალური საცხოვრებელი სახლი **პროექტის დასახელება**		განაშენიანების კოეფიციენტის სააბარიშო ფართობი 194 მ² კ1=0.2	არქიტექტორი	ალანია	
	ფასადი 4-1 **ნახაზის დასახელება**		განაშენიანების ინტენსივობის კოეფიციენტის საანგარიშო ფართობი 272,4 მ² კ2=0.3			
ლისის განვითარების ფონდი შ.პ.ს ლისის განვითარების ფონდი 402167114	1:100 **მაშტაბი**	- **თარიღი**				
	- **ფურცლების რაოდენობა**	პროექტი **სტადია**	გამწვანების კოეფიციენტის საანგარიშო ფართობი 571.4 მ² კ3=0.8			

მუქი ფერის თუნუქის საფვიმშრი რალ-9005

მიუნჯენშრი ლესვა

მეტალის მოაჯირი

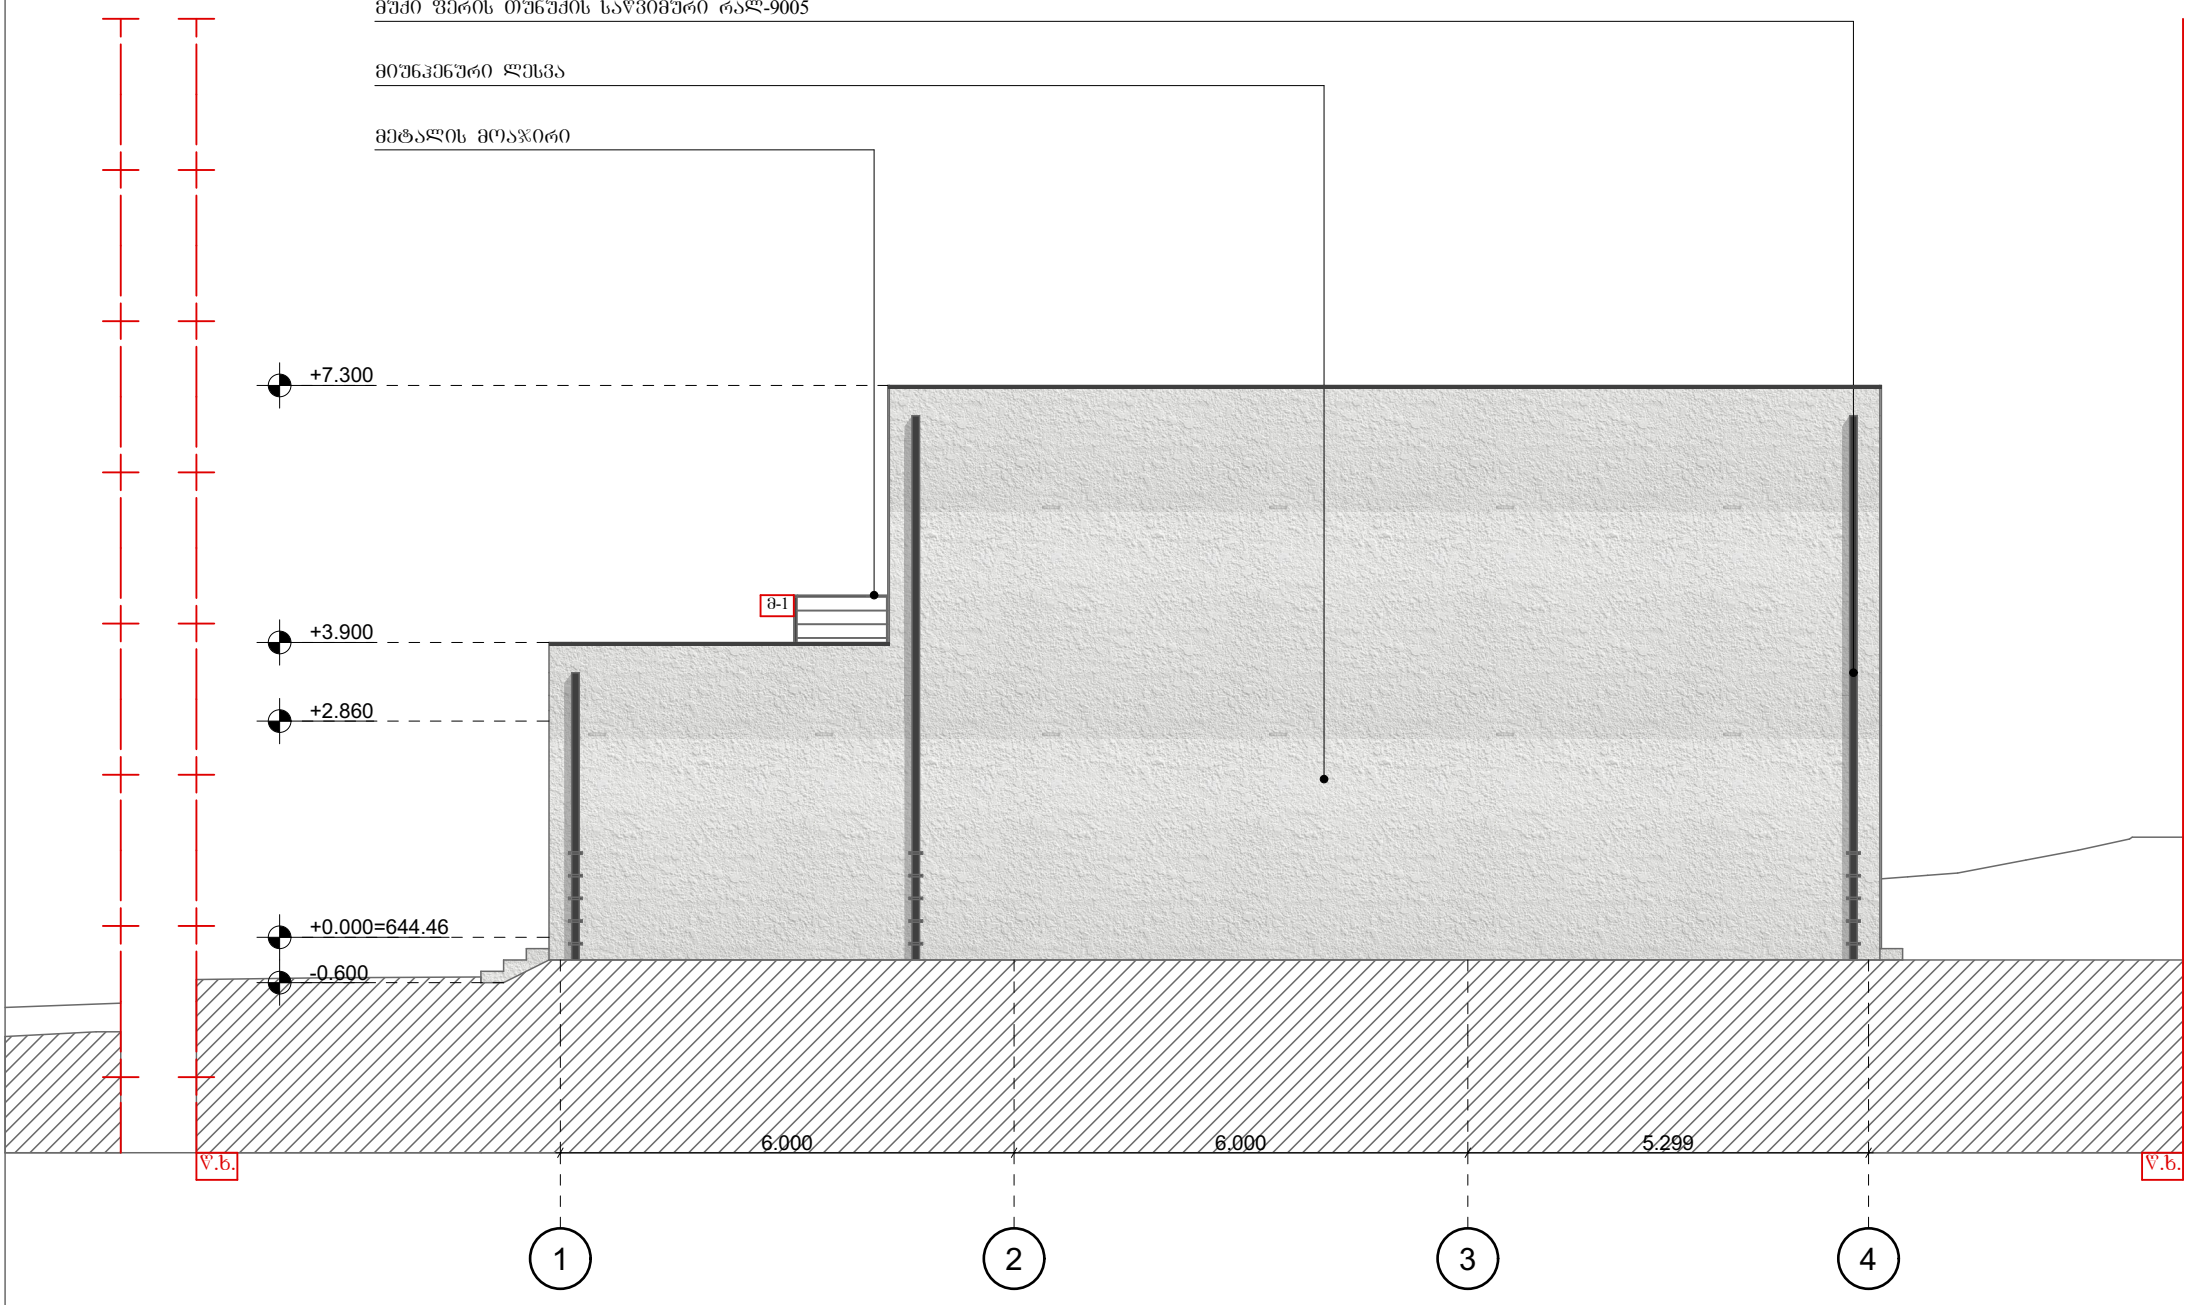

ღისის განვითარების ფონდი შ.პ.ს ლისის განვითარების ფონდი 402167114	ქ. თბილისი მის: სანდრო ეულის 7/საბურთალოს საცხოვრებელი რაიონი კვ. 5, სანდრო ეულის 5, საფვისე სივრცე 1, სართული 2 Mail: lisifund@gmail.com მობ: 551732385	ვახტანგ ახალკაციშვილი **დაკვეთი**		მიწის ნაკვეთის ფართობი - 800 მ² განაშენიანების კოეფიციენტის სააბარიშო ფართობი 194 მ² კ1=0.2 განაშენიანების ინტენსივობის კოეფიციენტის საანბარიშო ფართობი 272,4 მ² კ2=0.3 გამწვანების კოეფიციენტის საანბარიშო ფართობი 571.4 მ² კ3=0.8	დირექტორი	კაკალია	
		ინდივიდუალური საცხოვრებელი სახლი **პროექტის დასახელება**			არქიტექტორი	ალანია	
		ფასადი 1-4 **ნახაზის დასახელება**					
		1:100 **მაშტაბი**	- **თარიღი**				
		- **ფურცლების რაოდენობა**	პროექტი **სტადია**				

	კარ-ფანჯრების დასახელება/ნახაზი		გეგმა	ღიობის ზომა	მონტაჟის სართული	მასალა/ფერი	რაოდენობა
1	ვ-1	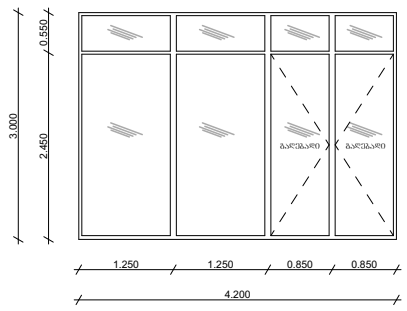	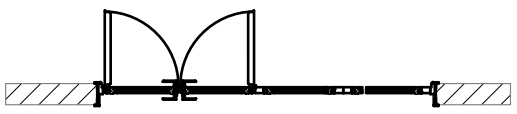	4200X3000	1	შავი ფერის ალუმინი-9005	1
2	ვ-2	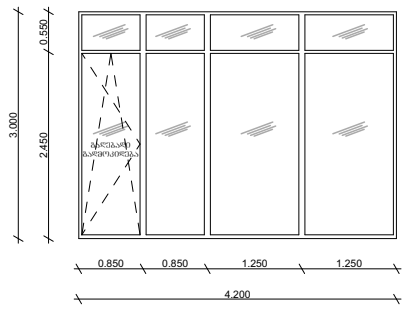		4200X3000	1	შავი ფერის ალუმინი-9005	1
3	ვ-3	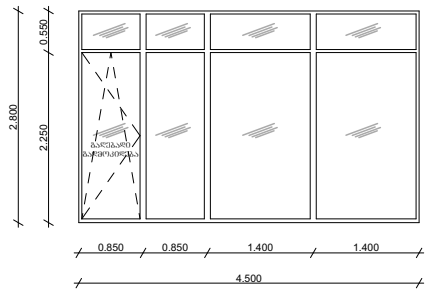		4500X2800	1	შავი ფერის ალუმინი-9005	1
4	ფ-1	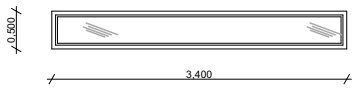		3400X500	1	შავი ფერის ალუმინი-9005	1
5	ვ-4	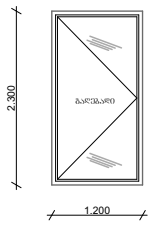	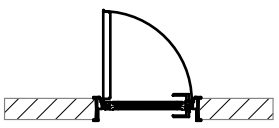	1200X2300	2	შავი ფერის ალუმინი-9005	1
6	ვ-5	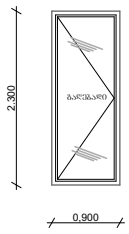	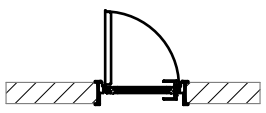	800X2300	2	შავი ფერის ალუმინი-9005	1
7	ვ-6	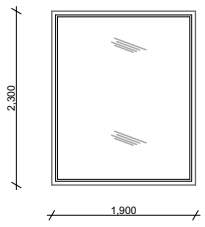		1900X2300	2	შავი ფერის ალუმინი-9005	1
8	ფ-2	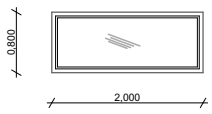		2000X800	2	შავი ფერის ალუმინი-9005	1
9	ფ-3	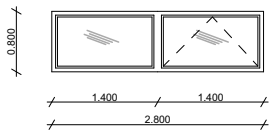		2800X800	2	შავი ფერის ალუმინი-9005	1
10	კ-1	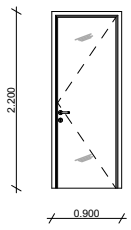	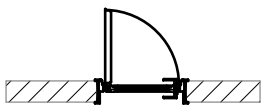	900X2200	1;2	MDF	3
11	კ-2	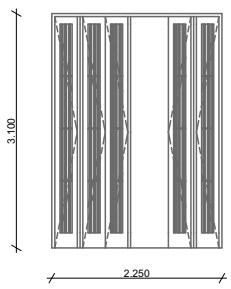	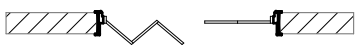	2250X3100	2	MDF	1

ლისის განვითარების ფონდი შ.პ.ს ლისის განვითარების ფონდი 402167114	ქ. თბილისი მის: სანდრო ეულის 7/საბურთალოს საცხოვრებელი რაიონი კვ. 5, სანდრო ეულის 5, საოფისე სივრცე 1, სართული 2 Mail: lisifund@gmail.com მობ: 551732385	მიხეილ ბასილაძე დაკვეთი	მიწის ნაკვეთის ფართობი - 800 მ² განაშენიანების კოეფიციენტის სააბარიშო ფართობი 194 მ² კ1=0.2 განაშენიანების ინტენსივობის კოეფიციენტის საანგარიშო ფართობი 272,4 მ² კ2=0.3 გამწვანების კოეფიციენტის საანგარიშო ფართობი 571.4 მ² კ3=0.8	დირექტორი	კაკალია	
		ონლაინ დაგეგმარების პროექტის დასახელება		არქიტექტორი	ალანია	
		კარ-ფანჯრების სპეციფიკაცია ნახაზის დასახელება				
		1:100 მაშტაბი	- თარიღი			
		- შურცლების რაოდენობა	პროექტი სტადია			

მინის მოაჯირი ფართობი _ 22.5 მ^2

ფასადი _ 1-3

ფასადი _ 3-1

ფასადი _ A-C

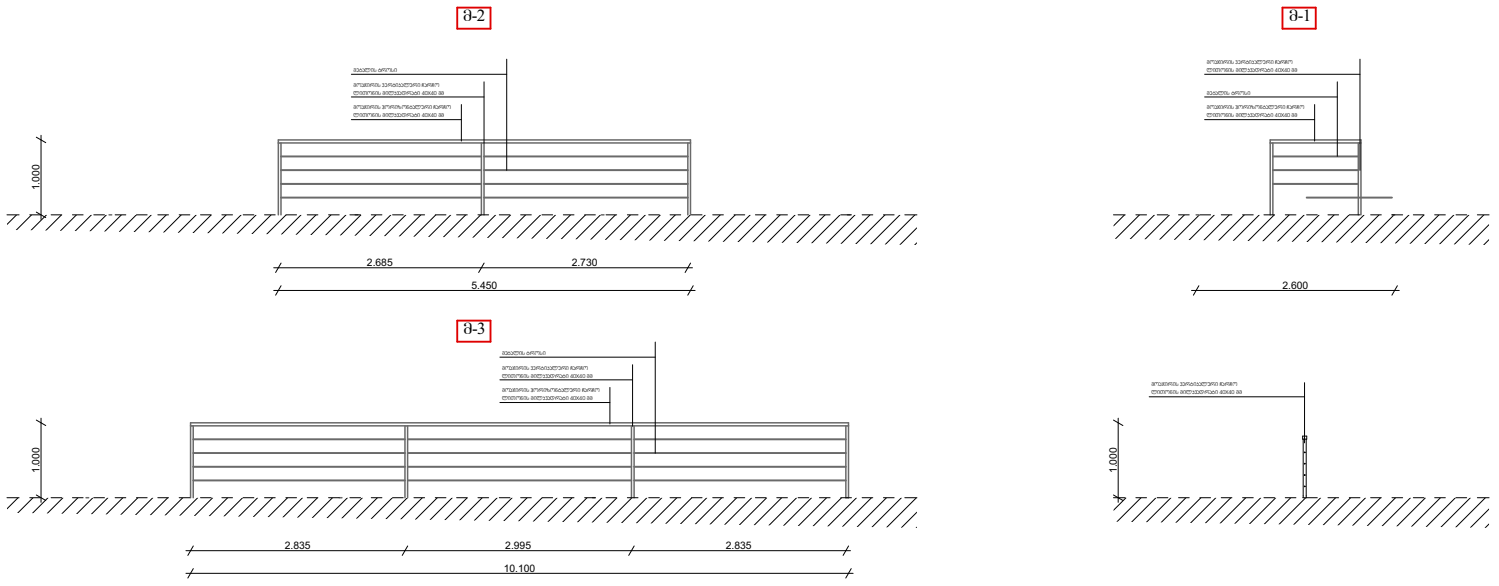

კედლის პანელი (Light Walnut) - 120 მ^2

დეკი ქავისფერი ფერი (კლიფსი) - 56.9 მ^2

მიუნჰენური ლესვა - 261.5 მ^2

მუქი ფერის თუნუქი - 29.1 მ^2

ღისის განვითარების ფონდი შ.პ.ს ლისის განვითარების ფონდი 402167114	ქ. თბილისი მის: სანდრო ეულის 7/საბურთალოს საცხოვრებელი რაიონი კვ. 5, სანდრო ეულის 5, სართული 2 Mail: lisifund@gmail.com მობ: 551732385	მიხეილ ბასილაძე **დაკვეთი** ინდივიდუალური საცხოვრებელი სახლი **პროექტის დასახელება** სიმაღლის განსაზღვრის სქემა **ნახაზის დასახელება** 1:100 **მაშტაბი** - **თარიღი** - **ფურცლების რაოდენობა** პროექტი **სტადია**	მიწის ნაკვეთის ფართობი - 800 მ^2 განაშენიანების კოეფიციენტის საბარიერო ფართობი 194 მ^2 კ1=0.2 განაშენიანების ინტენსივობის კოეფიციენტის საანგარიშო ფართობი 272,4 მ^2 კ2=0.3 გამწვანების კოეფიციენტის საანგარიშო ფართობი 571.4 მ^2 კ3=0.8	დირექტორი	კაკალია	
				არქიტექტორი	ალანია	