
ფასადი ღერძებში "1-5"
არსებული მდგომარეობა
მ. 1:100








ინდ. მეწარმე "ბიორგი თუშიშვილი"			მ 1:100	ქ. თბილისი, ვარკეთილი-3, მიკრო/რაიონი II, კორპუსი №13-ის მიმდებარედ, ნაკვეთი 23/21			
პრ. ავტორი	ბ. თუშიშვილი		12.21	კომერციული შენობის რეკონსტრუქციის არქიტექტურული პროექტი	სტადია	ფურცელი	სულ
პრ. ავტორი			12.21		პრ.	07	18
შემასრულა	ბ. თუშიშვილი		12.21	ფასადი ღერძებში "1-5" არსებული მდგომარეობა	დამკვეთი		
შემასრულა			12.21		შ.პ.ს. "თი ჯი კონსორაჭენ"		
შემამოწმა			12.21				

ფასადი ღერძებში "1-5" საპროექტო ვარიანტი
მ. 1:100

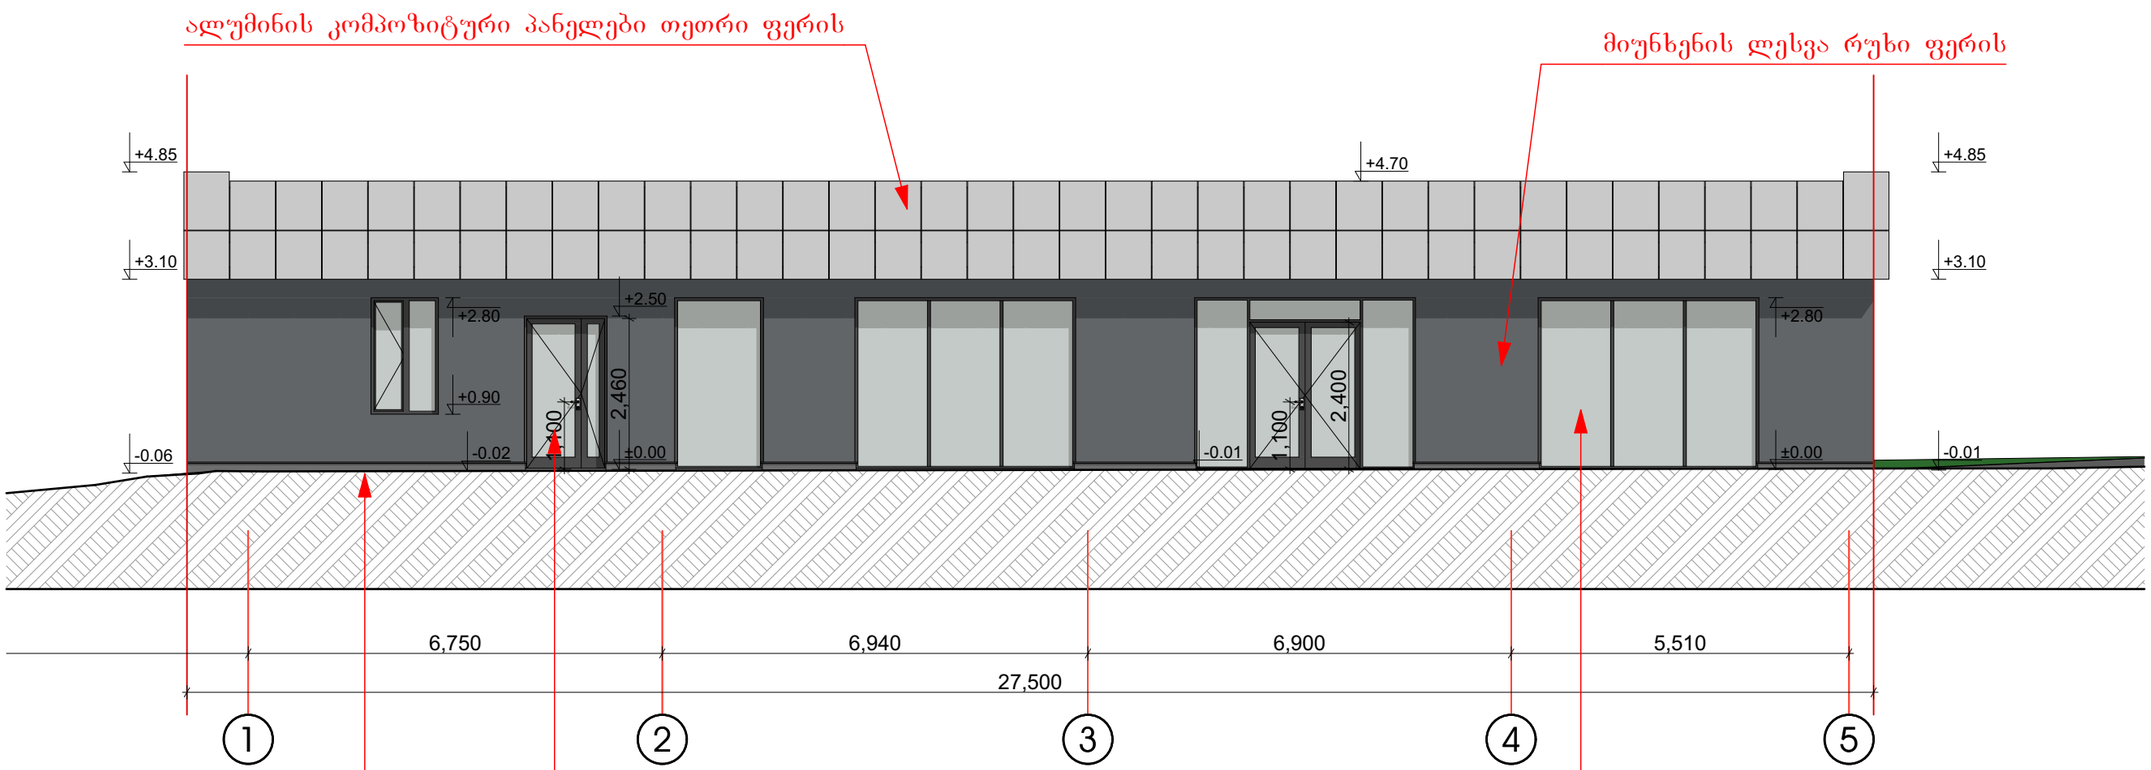

კარ–ფანჯრის სპეციფიკაცია

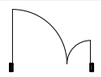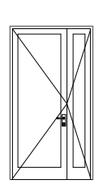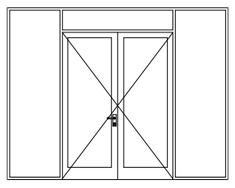 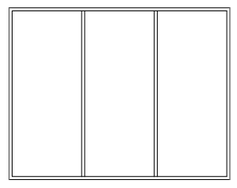სახელი	კ-01	კ-02	ფ-01	ფ-02	ფ-03
რაოდენობა	1	1	1	1	2
სიგანე	1,350	3,600	1,100	1,450	3,600
სიმაღლე	2,500	2,800	1,900	2,800	2,800
ზედხედი					
ღიობხედი					
ფართი	3,37	10,08	2,09	4,06	10,08
მასალა	ალუმინის	ალუმინის	ალუმინის	ალუმინის	ალუმინის

საფასადე მოსაპირკეთებელი მასალების სპეციფიკაცია



ალუმინის კომპოზიტური პანელები თეთრი ფერის




რუხი ფერის ტექნიკური გრანიტის საფასადე ფილები



მიუნხენის ლესვა რუხი ფერის RAL7016


ინდ. მეწარმე "ბიორგი თუმოშვილი"			მ 1:100	ქ. თბილისი, ვარკეთილი-3, მიკრო/რაიონი II, კორპუსი №13-ის მიმდებარედ, ნაკვეთი 23/21			
პრ. პეტორი	გ. თუმოშვილი		12.21	კომერციული შენობის რეკონსტრუქციის არქიტექტურული პროექტი	სტადია	ფურცელი	სულ
პრ. პეტორი			12.21		პრ.	08	18
შემსრულა	გ. თუმოშვილი		12.21	ფასადი ღერძებში "1-5" საპროექტო ვარიანტი	დამკვეთი		
შემსრულა			12.21		შ.პ.ს. "თი ჯი კონსტრაქშენ"		
შეამოწმა			12.21				

ფასადი ღერძებში "5-1"
არსებული მდგომარეობა
მ. 1:100

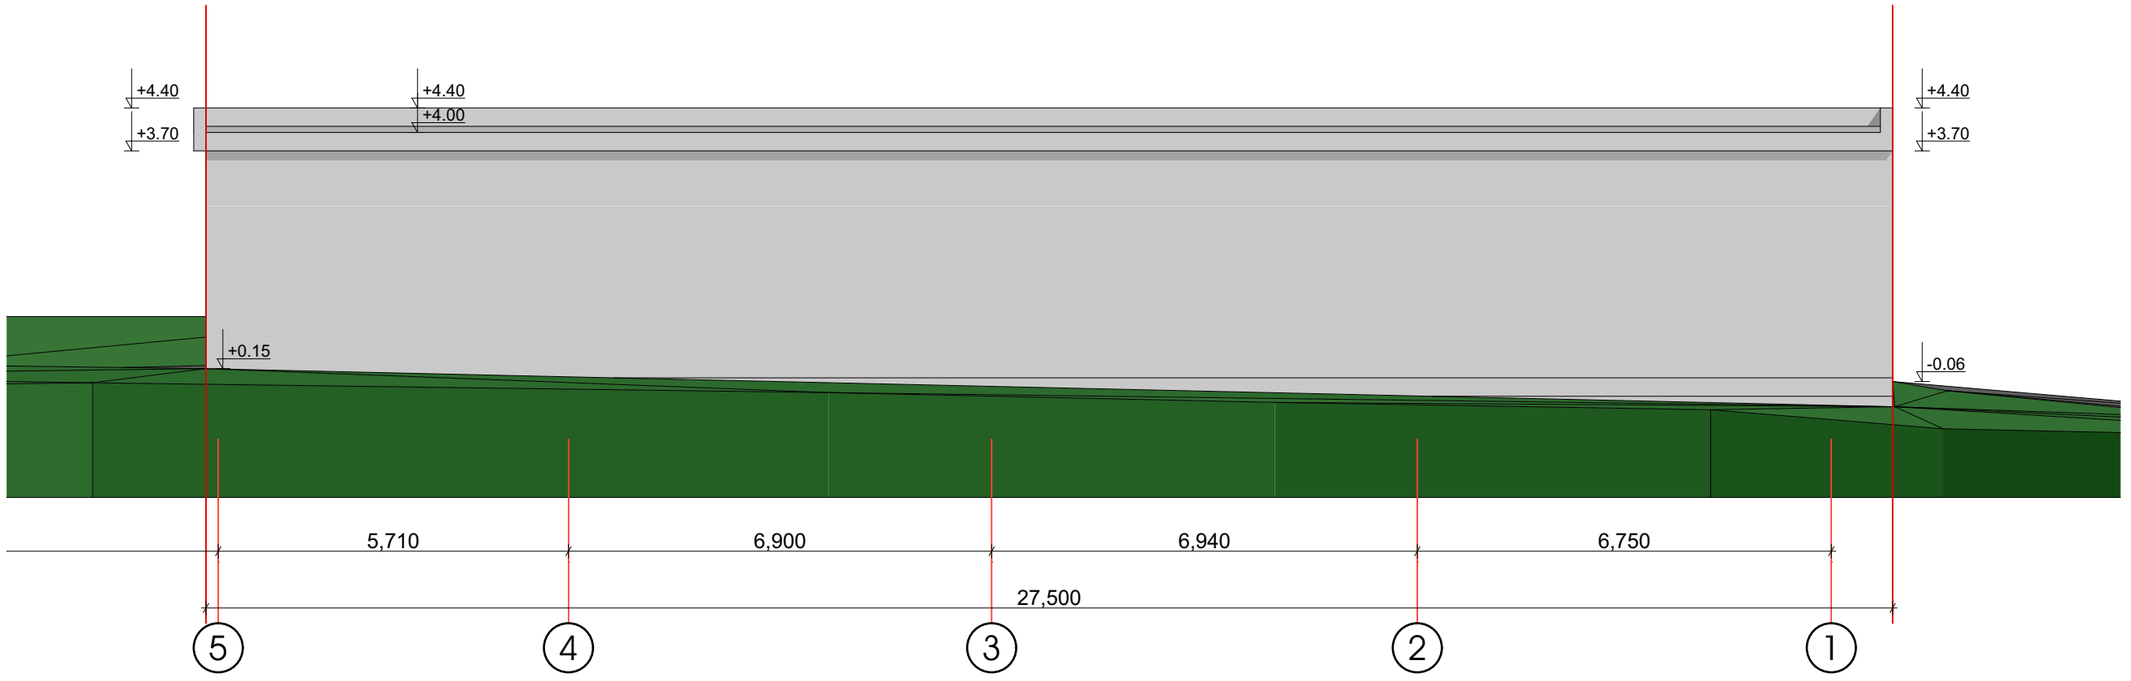


ინდ. მეწარმე "გიორგი თუმოშვილი"			მ 1:100	ქ. თბილისი, ვარკეთილი-3, მიკრო/რაიონი II, კორპუსი №13-ის მიმდებარედ, ნაკვეთი 23/21			
პრ. ავტორი	გ. თუმოშვილი		12.21	კომერციული შენობის რეკონსტრუქციის არქიტექტურული პროექტი	სტადია	ფურცელი	სულ
პრ. ავტორი			12.21		პრ.	09	18
შემასრულა	გ. თუმოშვილი		12.21	ფასადი ღერძებში "5-1" არსებული მდგომარეობა	დამკვეთი		
შემასრულა			12.21		შ.პ.ს. "თი ჯი კონსტრაქშენ"		
შემამოწმა			12.21				

ფასადი ღერძებში "5-1"
საპროექტო ვარიანტი
მ. 1:100

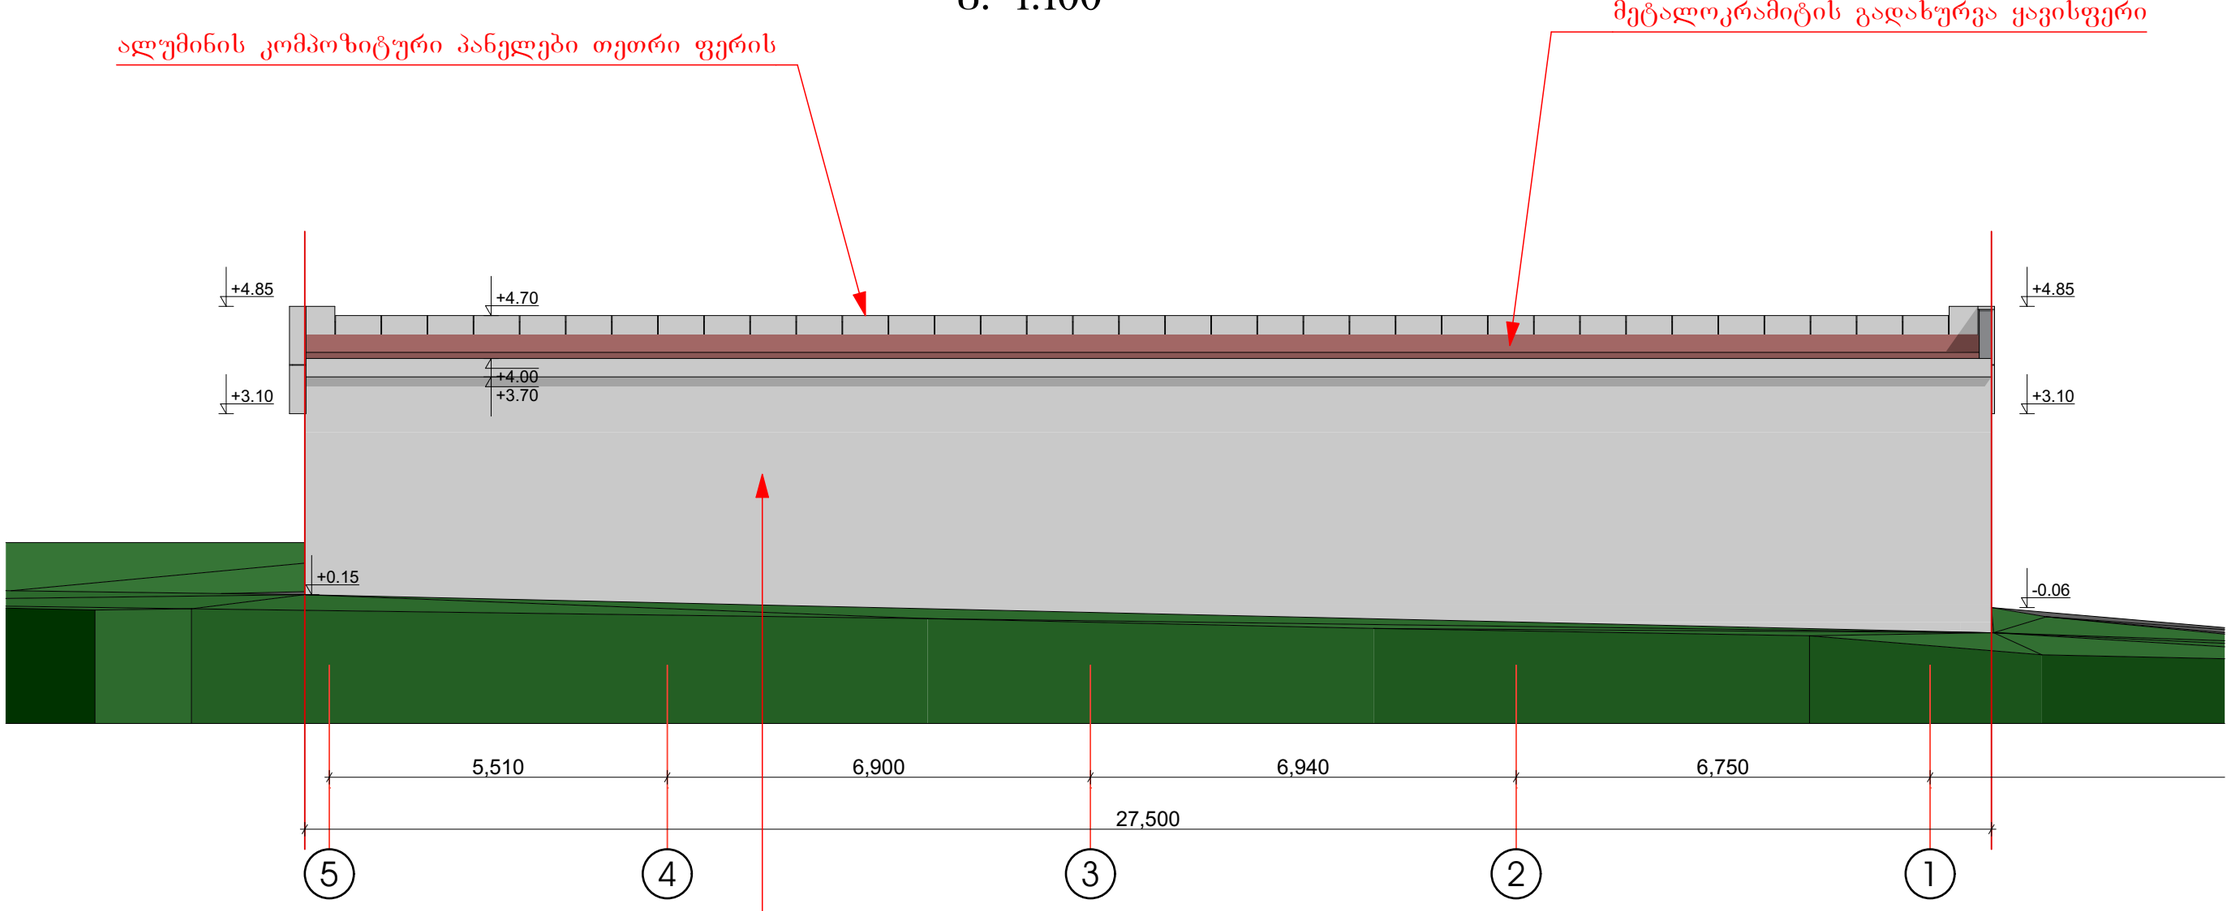


ინდ. მე/არმე "ბიორგი თუშიშვილი"			მ 1:100	ქ. თბილისი, ვარკეთილი-3, მიკრო/რაიონი II, კორპუსი №13-ის მიმდებარედ, ნაკვეთი 23/21			
ხარ. ავტორი	ბ. თუშიშვილი		12.21	კომერციული შენობის რეკონსტრუქციის არქიტექტურული პროექტი	სტადია	ფურცელი	სულ
ხარ. ავტორი			12.21		პრ.	10	18
შემასრულა	ბ. თუშიშვილი		12.21	ფასადი ღერძებში "5-1" საპროექტო ვარიანტი	დამკვეთი		
შემასრულა			12.21		შ.პ.ს. "თი ჯი კონსთრაქშენ"		
შემამოწმა			12.21				

ფასადი ღერძებში "ა-გ"
არსებული მდგომარეობა
მ. 1:100

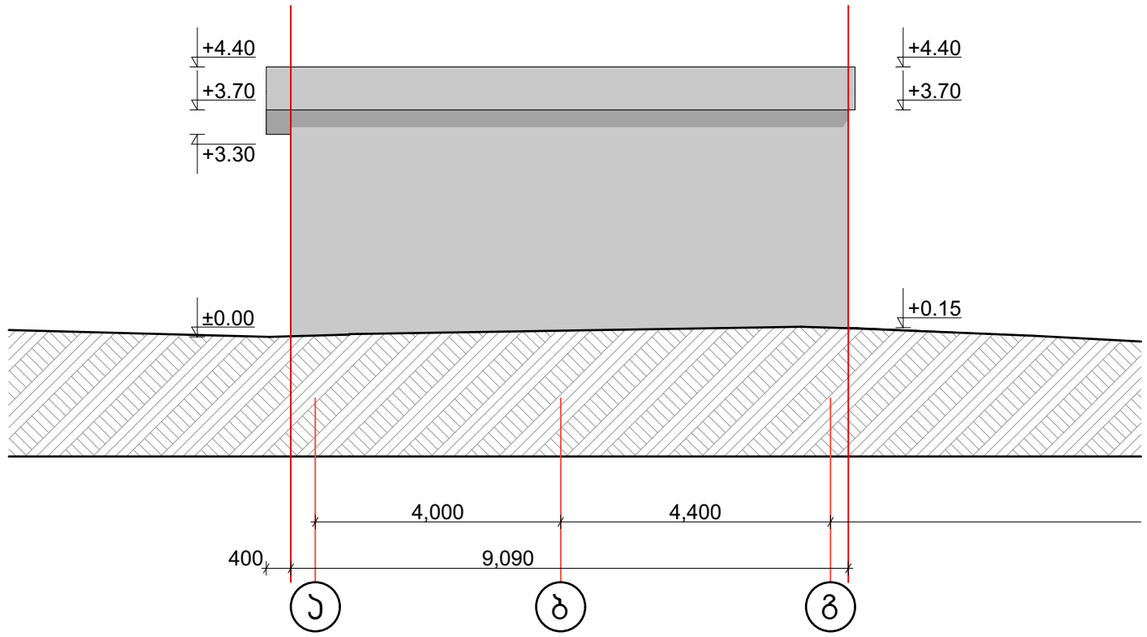


ინდ. მეწარმე "ბიორგი თუშიშვილი"			მ 1:100	ქ. თბილისი, ვარკეთილი-3, მიკრო/რაიონი II, კორპუსი №13-ის მიმდებარედ, ნაკვეთი 23/21			
არ. ავტორი	ბ. თუშიშვილი		12.21	კომერციული შენობის რეკონსტრუქციის არქიტექტურული პროექტი	სტადია	ფურცელი	სულ
არ. ავტორი			12.21		პრ.	11	18
შემასრულა	ბ. თუშიშვილი		12.21	ფასადი ღერძებში "ა-გ" არსებული მდგომარეობა	დამკვეთი		
შემასრულა			12.21		შპს. "თი ძი ქონსთრაქშენ"		
შემამოწმა			12.21				

ფასადი ღერძებში "ა-გ"
საპროექტო ვარიანტი
მ. 1:100

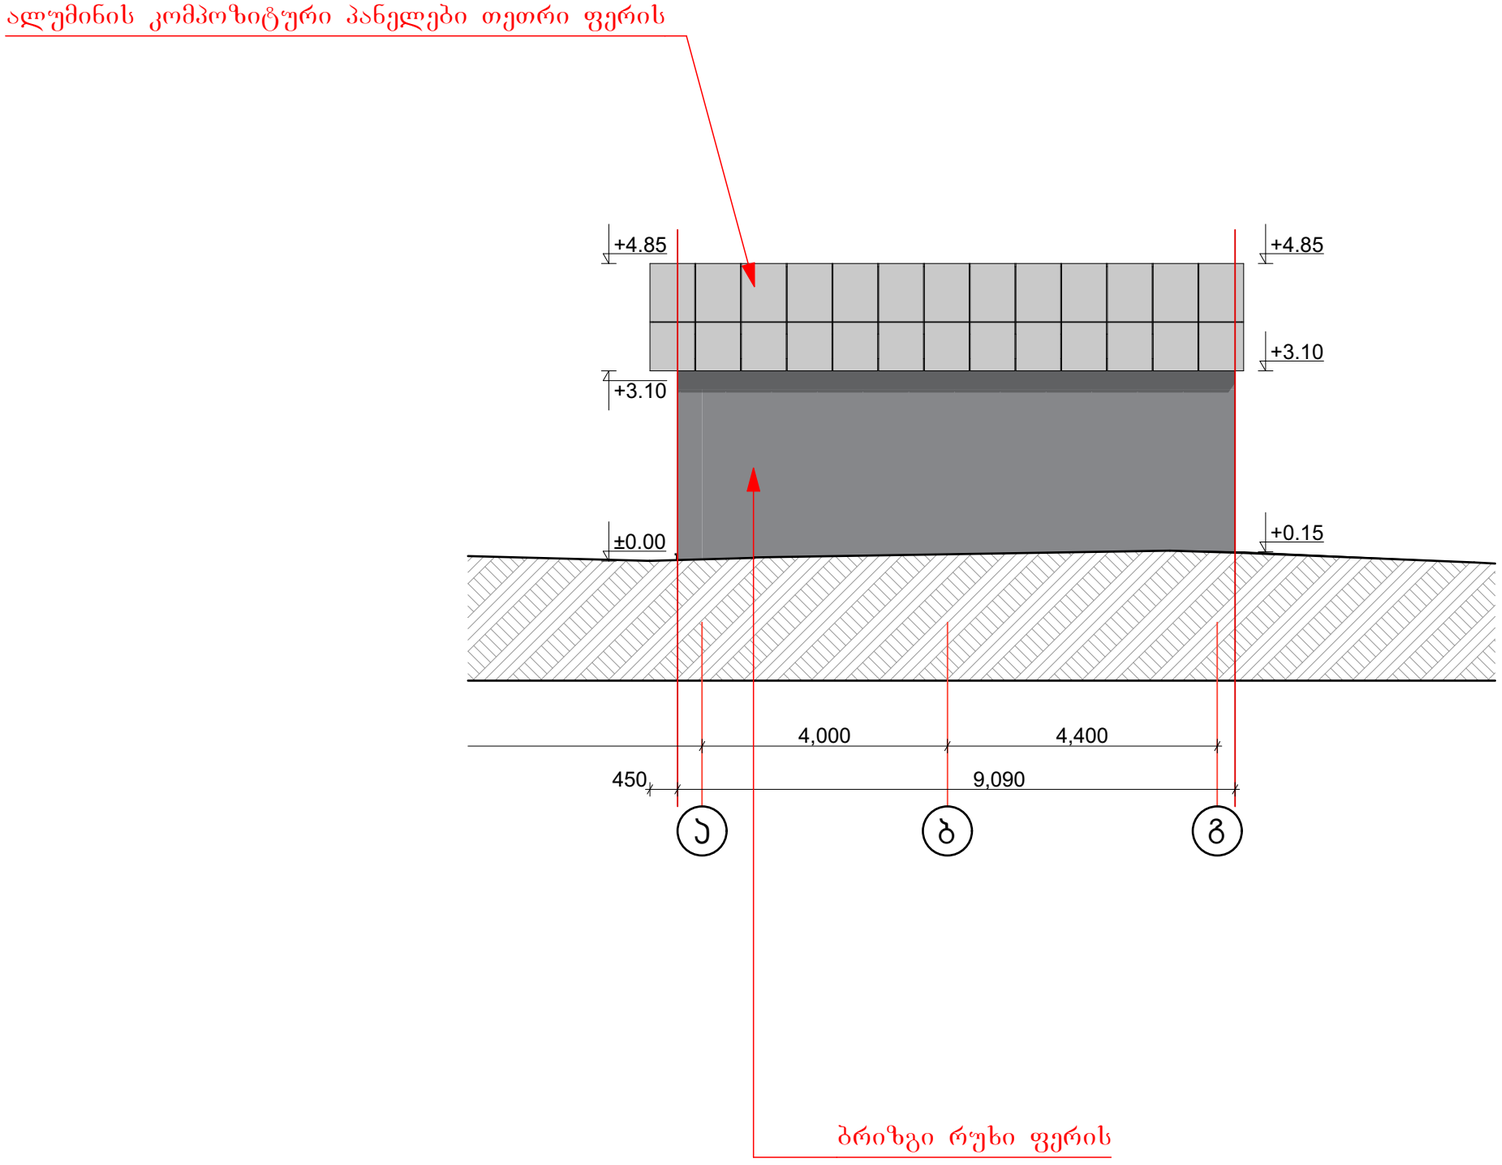


ინდ. მეწარმე "ბიორგი თუშიშვილი"			მ 1:100	ქ. თბილისი, ვარკეთილი-3, მიკრო/რაიონი II, კორპუსი №13-ის მიმდებარედ, ნაკვეთი 23/21			
პრ. ავტორი	ბ. თუშიშვილი		12.21	კომერციული შენობის რეკონსტრუქციის არქიტექტურული პროექტი	სტადია	ფურცელი	სულ
პრ. ავტორი			12.21		პრ.	12	18
შემასრულა	ბ. თუშიშვილი		12.21	ფასადი ღერძებში "ა-გ" საპროექტო ვარიანტი	დამკვეთი		
შემასრულა			12.21		შ.პ.ს. "თი ჯი ქონსთრაქშენ"		
შემამოწმა			12.21				

ფასადი ღერძებში "გ-ა"
არსებული მდგომარეობა
მ. 1:100

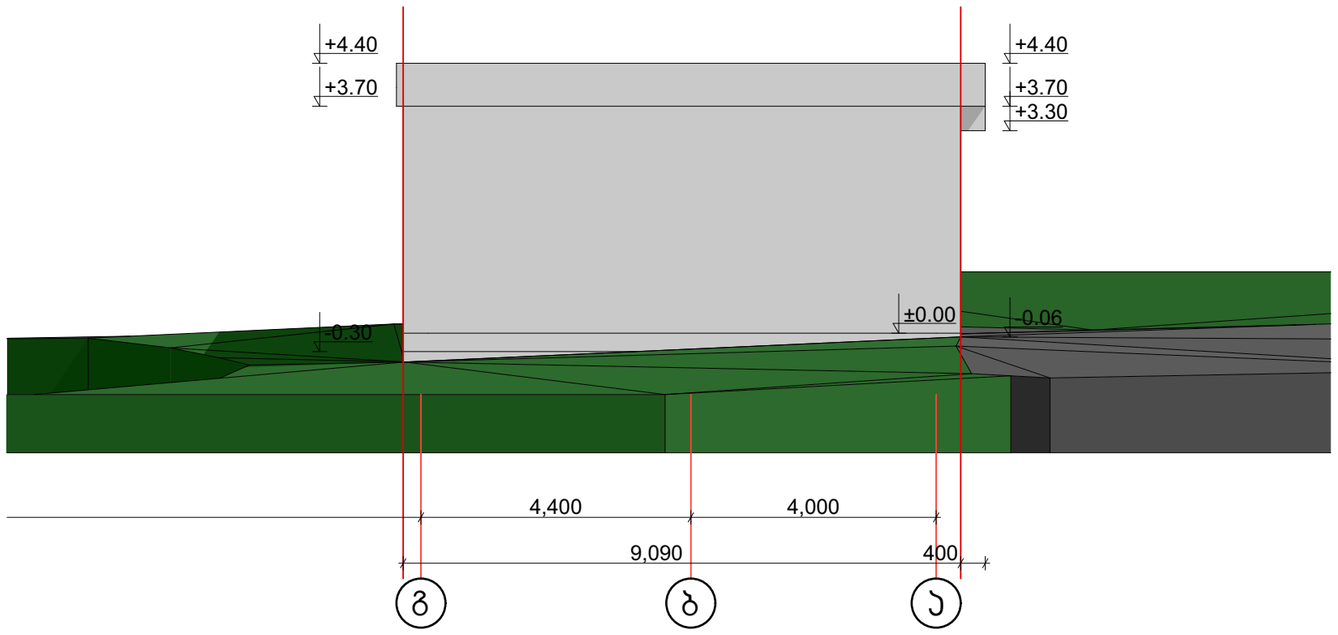

ინდ. მეპარმე "ბიორგი თუშიშვილი"			მ 1:100	ქ. თბილისი, ვარკეთილი-3, მიკრო/რაიონი II, კორპუსი №13-ის მიმდებარედ, ნაკვეთი 23/21			
პრ. ავტორი	ბ. თუშიშვილი		12.21	კომერციული შენობის რეკონსტრუქციის არქიტექტურული პროექტი	სტადია	ფურცელი	სულ
პრ. ავტორი			12.21		პრ.	13	18
შემასრულა	ბ. თუშიშვილი		12.21	ფასადი ღერძებში "გ-ა" არსებული მდგომარეობა	დამკვეთი		
შემასრულა			12.21		შ.პ.ს. "თი ჯი ქონსთრაქშენ"		
შემამოწმა			12.21				

ფასადი ღერძებში "ბ-ა"
საპროექტო ვარიანტი
მ. 1:100

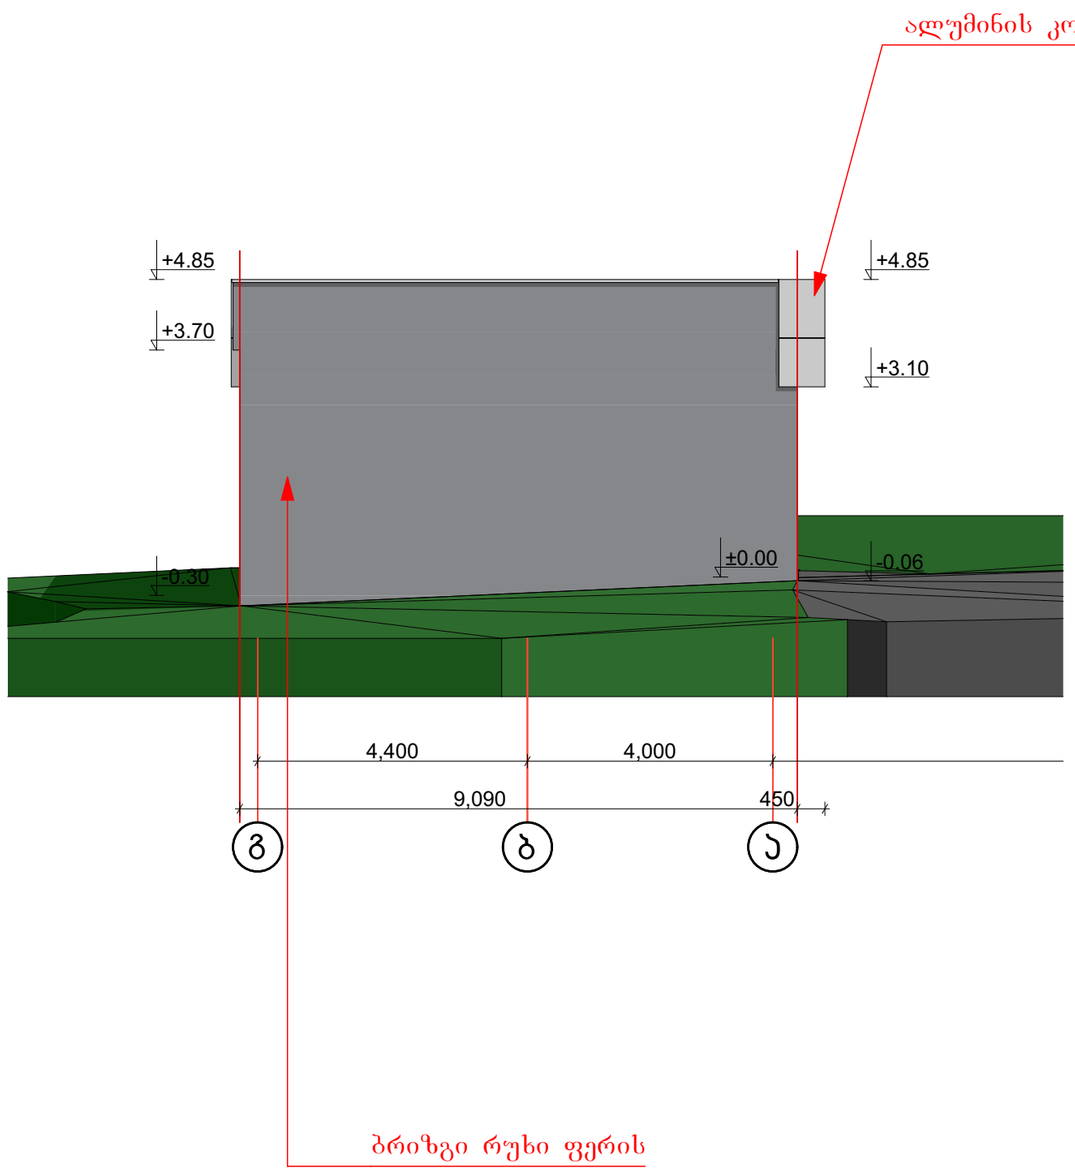

ინდ. მეწარმე "გიორგი თუმოშვილი"			მ 1:100	ქ. თბილისი, ვარკეთილი-3, მიკრო/რაიონი II, კორპუსი №13-ის მიმდებარედ, ნაკვეთი 23/21			
პრ. პატრონი	ბ. თუმოშვილი		12.21	კომერციული შენობის რეკონსტრუქციის არქიტექტურული პროექტი	სტადია	ფურცელი	ხელ
პრ. პატრონი			12.21		პრ.	14	18
შემასრულა	ბ. თუმოშვილი		12.21	ფასადი ღერძებში "ბ-ა" საპროექტო ვარიანტი	დამკვეთი		
შემასრულა			12.21		შპს. "თი ჯი კონსტრაქშენ"		
შემამოწმა			12.21				