
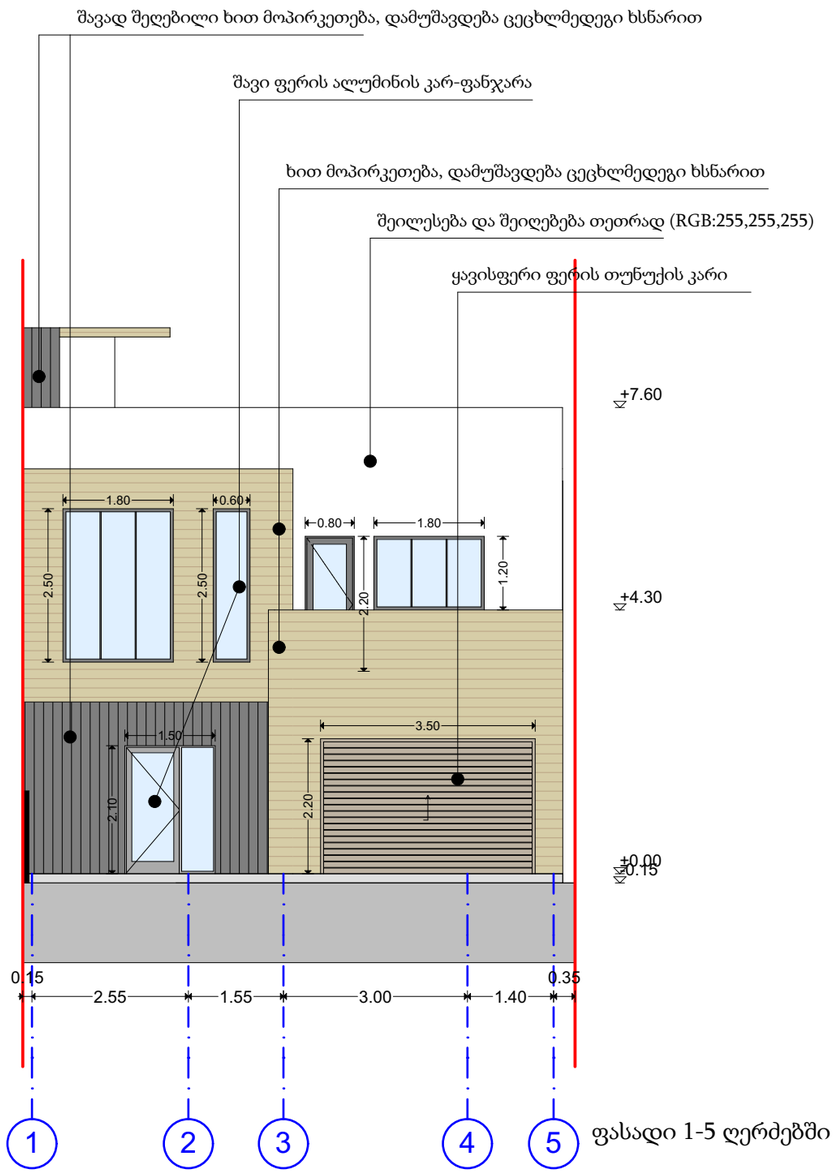


ფასადი 1-5 ღერძებში

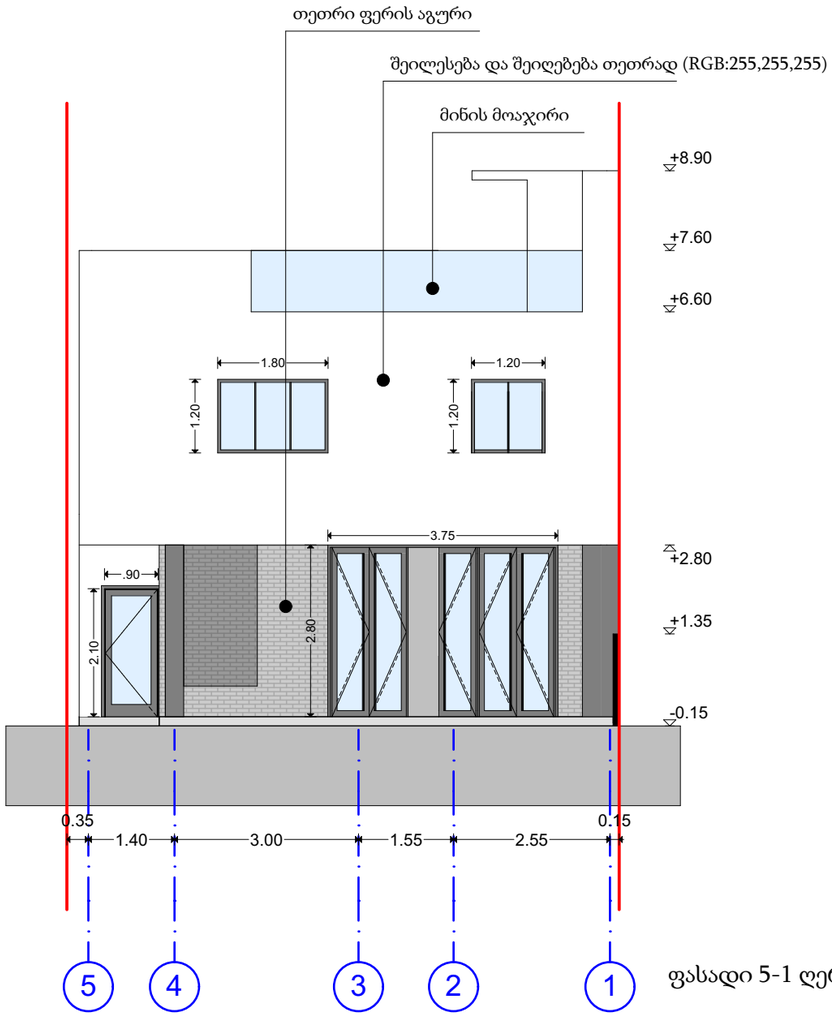


ფასადი 5-1 ღერძებში

MAGNITUDE	მთ. არქიტექტორი	გიგა ფევაძე	მის.	ქ. მცხეთა, სოფ. დიღომი	ინდივიდუალური ერთბინიანი საცხოვრებელი სახლი
	არქიტექტორი	თორნიკე ერისთავი	ს/პ:	01.72.14.064.362	ფასადი 1-5 ღერძებში, ფასადი 5-1 ღერძებში
	ტელ. 595 69 44 74	gigafevadze@gmail.com	დამპროექტი.	ტატო მიროტაძე	


A3

მ. 1:100

თბილისი, 2021 წ.

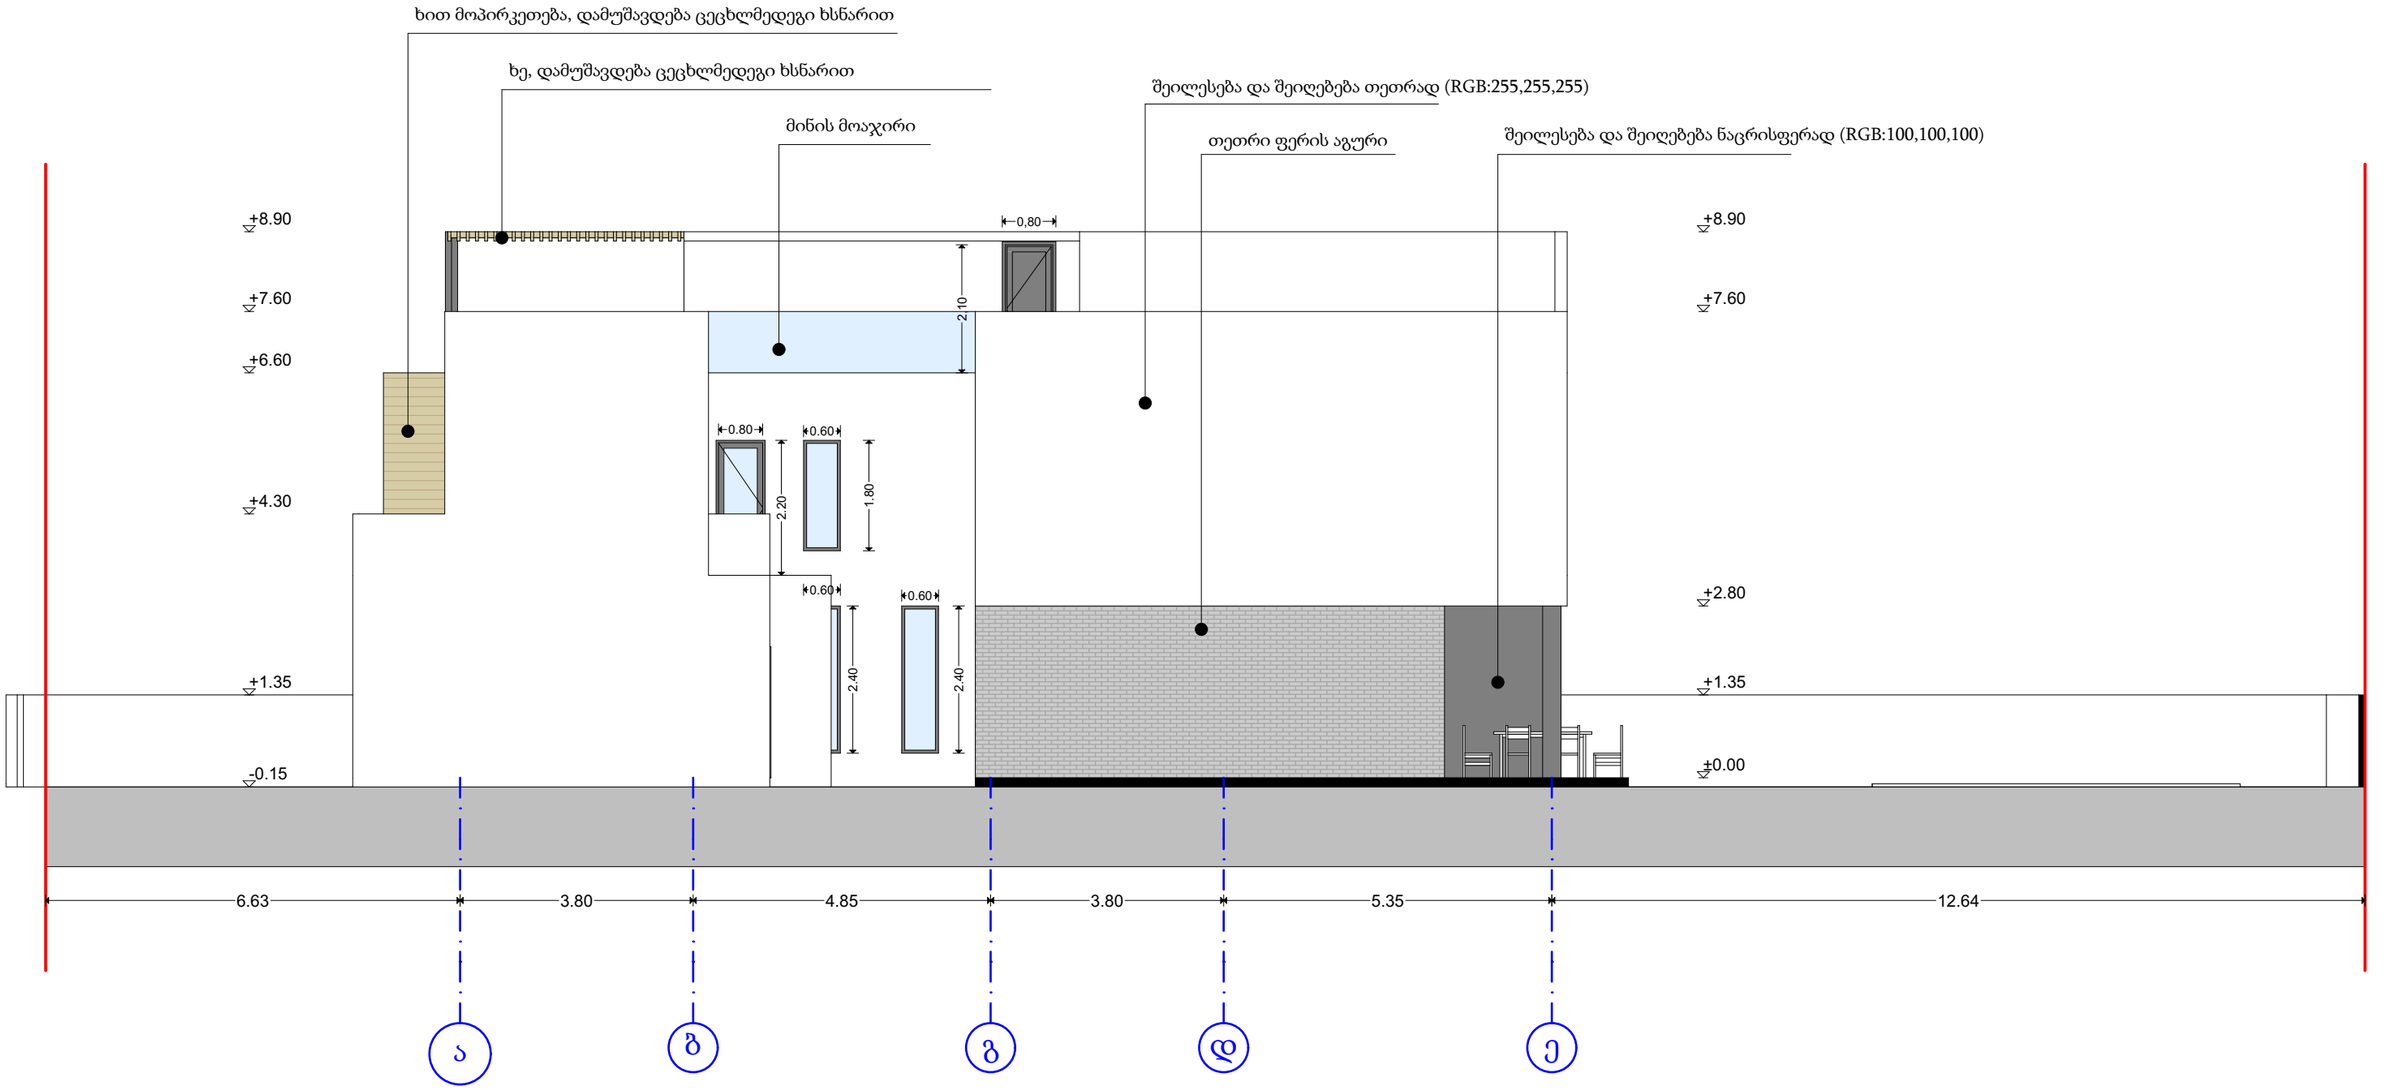

მთ. არქიტექტორი	გიგა ფევაძე	მის.	ქ. მცხეთა, სოფ. დიღომი	ინდივიდუალური ერთბინიანი საცხოვრებელი სახლი	A3
არქიტექტორი	თორნიკე ერისთავი	ს/ჯ:	01.72.14.064.362	ფასადი ა-ე ღერძებში	მ. 1:100
ტელ. 595 69 44 74	gigafevadze@gmail.com	დამკვეთი.	ტატო მიროტაძე		თბილისი, 2021 წ.

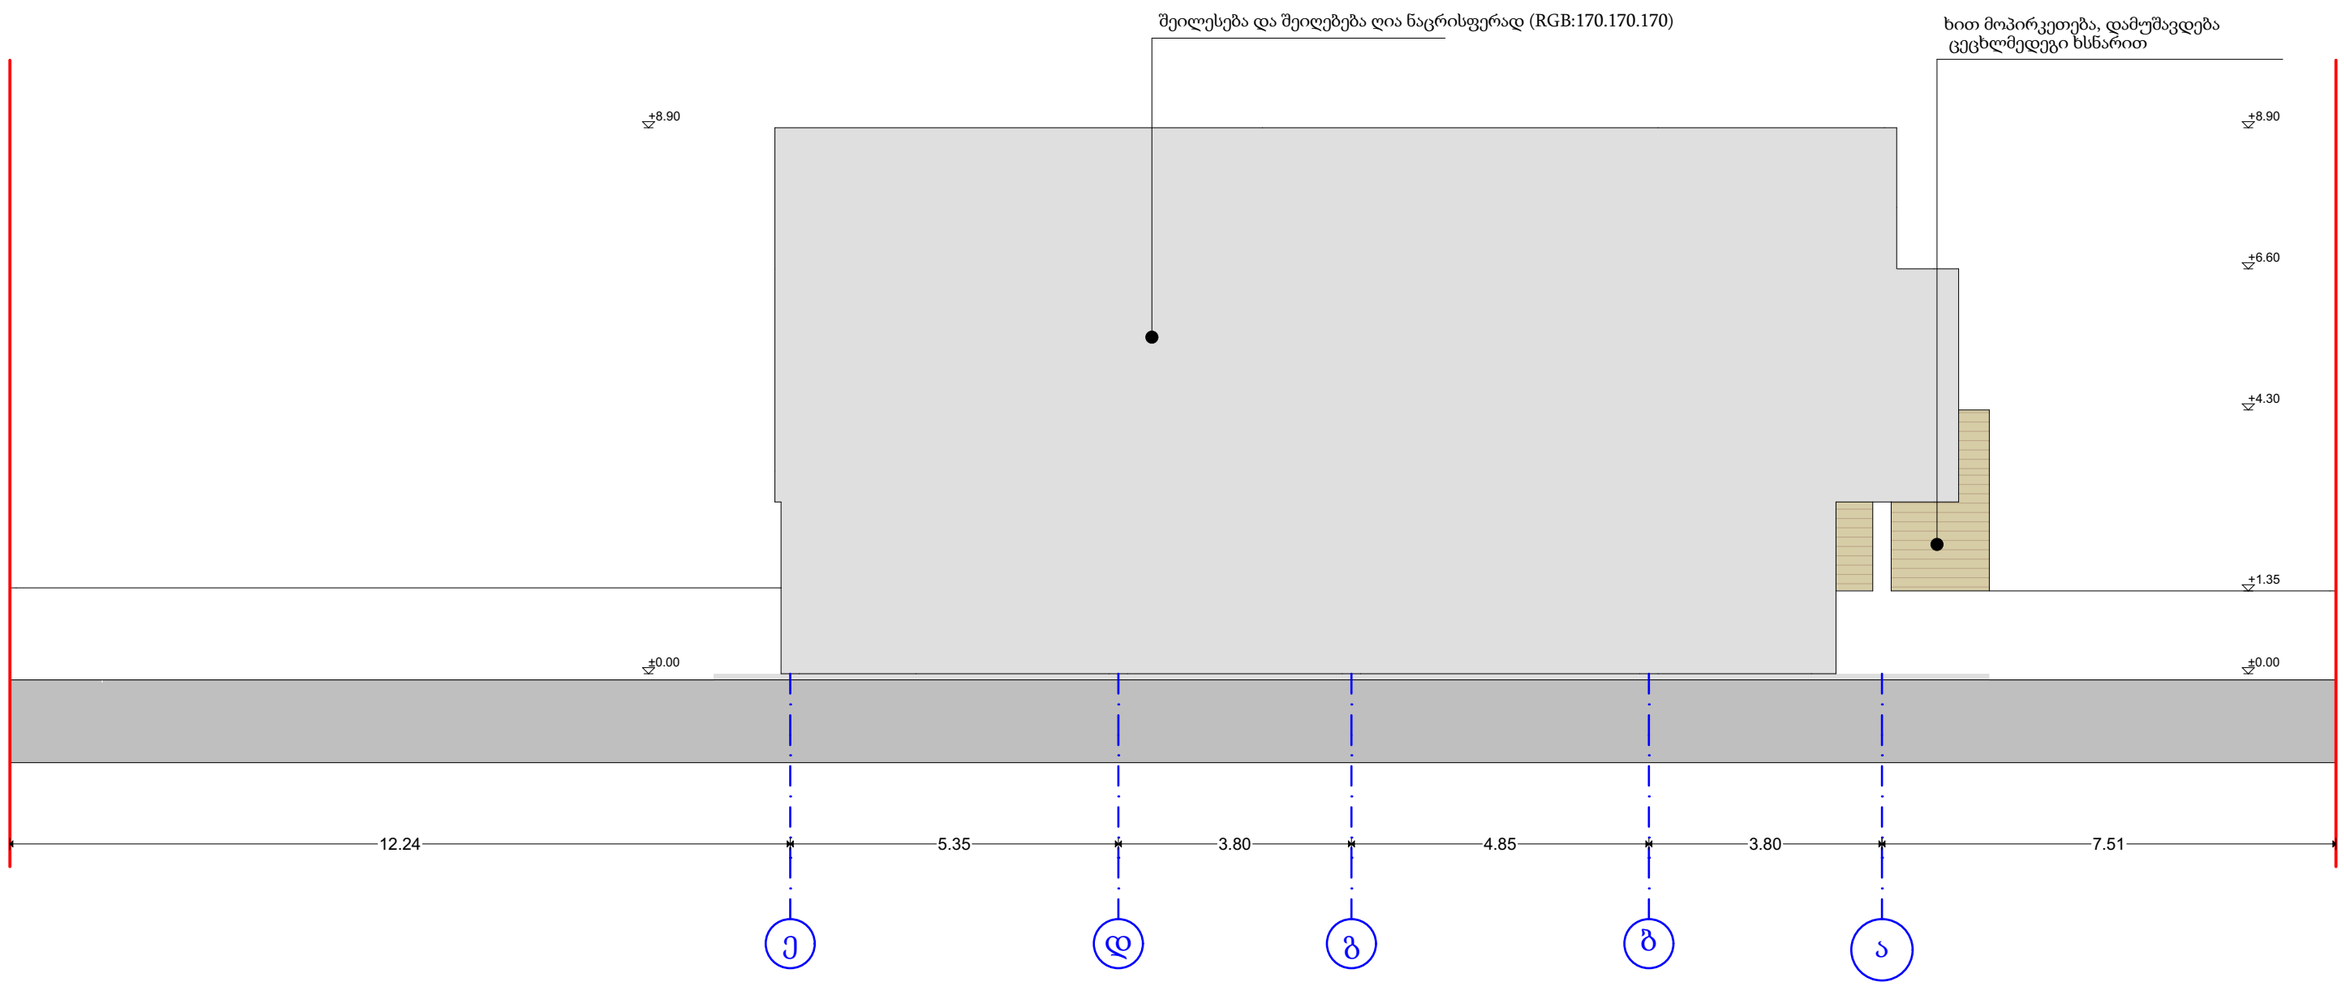

მთ. არქიტექტორი	გიგა ფევაძე	მის.	ქ. მცხეთა, სოფ. დიღომი	ინდივიდუალური ერთბინიანი საცხოვრებელი სახლი	A3
არქიტექტორი	თორნიკე ერისთავი	ს/კ:	01.72.14.064.362	ფასადი ე-ა ღერძებში	მ. 1:100
ტელ. 595 69 44 74	gigafevadze@gmail.com	დამკვეთი.	ტატო მიროტაძე		თბილისი, 2021 წ.