ეკოლოგიურად სუფთა
დრეკადი ფილები-
ULTRACLAY-ral 9004

ეკოლოგიურად სუფთა
დრეკადი ფილები-
ULTRACLAY-travertine

დეკორატიული
ლითონის პანელი

დეკორატიული ბეტონი

დეკორატიული აბური

კომბინირებული
მოაჯირი- ლითონის და
მინის

ეკოლოგიურად სუფთა
დრეკადი ფილები-
ULTRACLAY

ლითონის შველერი

ლითონის მოაჯირი

არსებული გზა

არსებული ტროტუარი

საფასადე სისტემის
შეფუთვა პანელით-
ALUCO-BOND

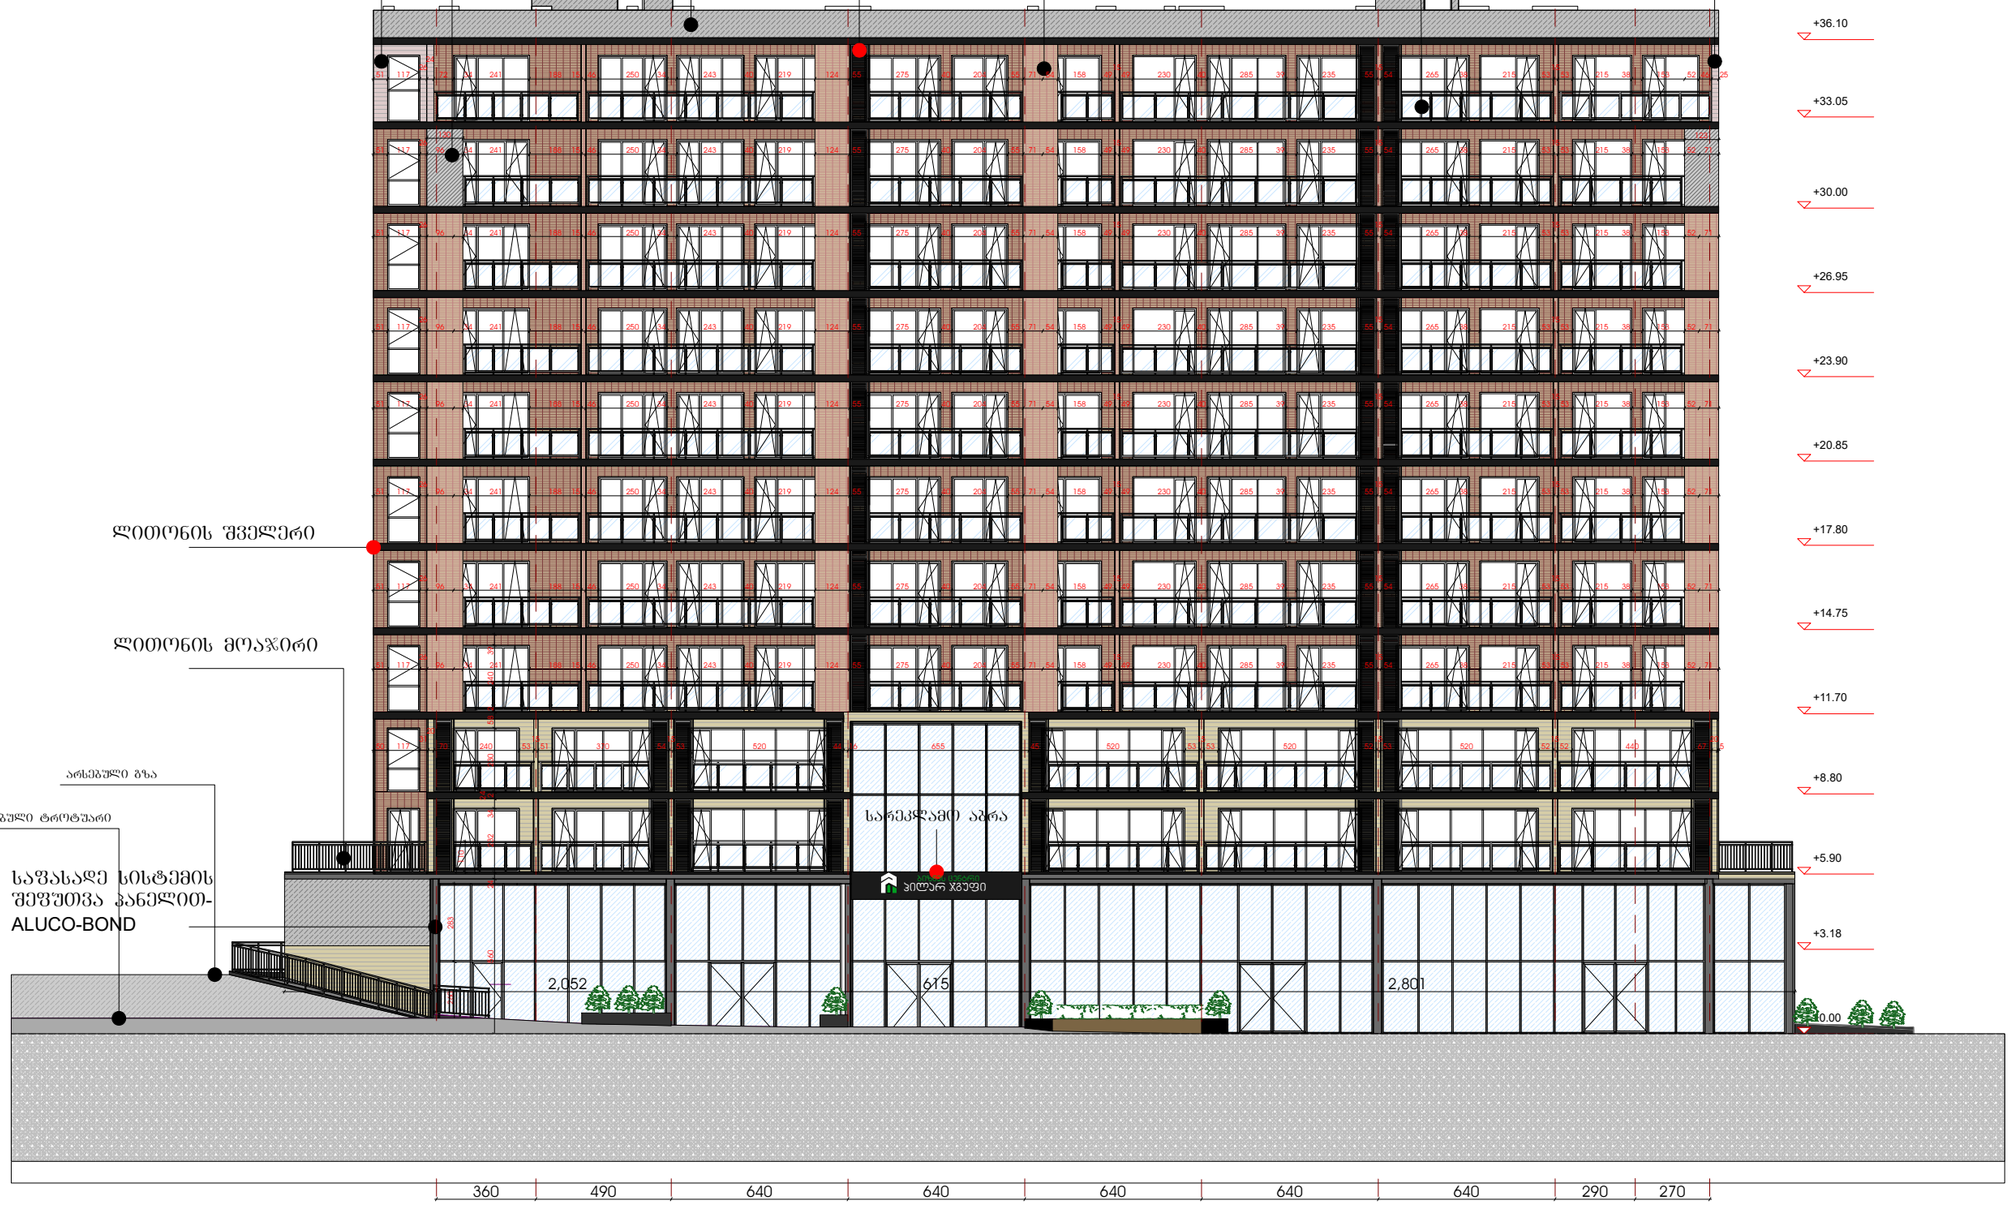

gen-gegma

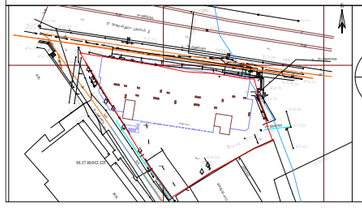

N

Seniსvna:

პროექტი:

მრავალფუნქციური შენობა

ნახაზი:

ფასადი 9-1

შემსრულებელი

GURGENIDZE

თანამდებობა	გვარი	ხელმოწერა
დირექტორი	ლ.გურგენიძე	
არქიტექტორი	თ.ჩხაიძე	
არქიტექტორი	მ.გურგენიძე	
არქიტექტორი	ლ.გურგენიძე	

სტადია	ფორმ.	თარიღი	მასშ.	ფურც.
შ.პ.	A-1	15/12/2020	1:100	A-200

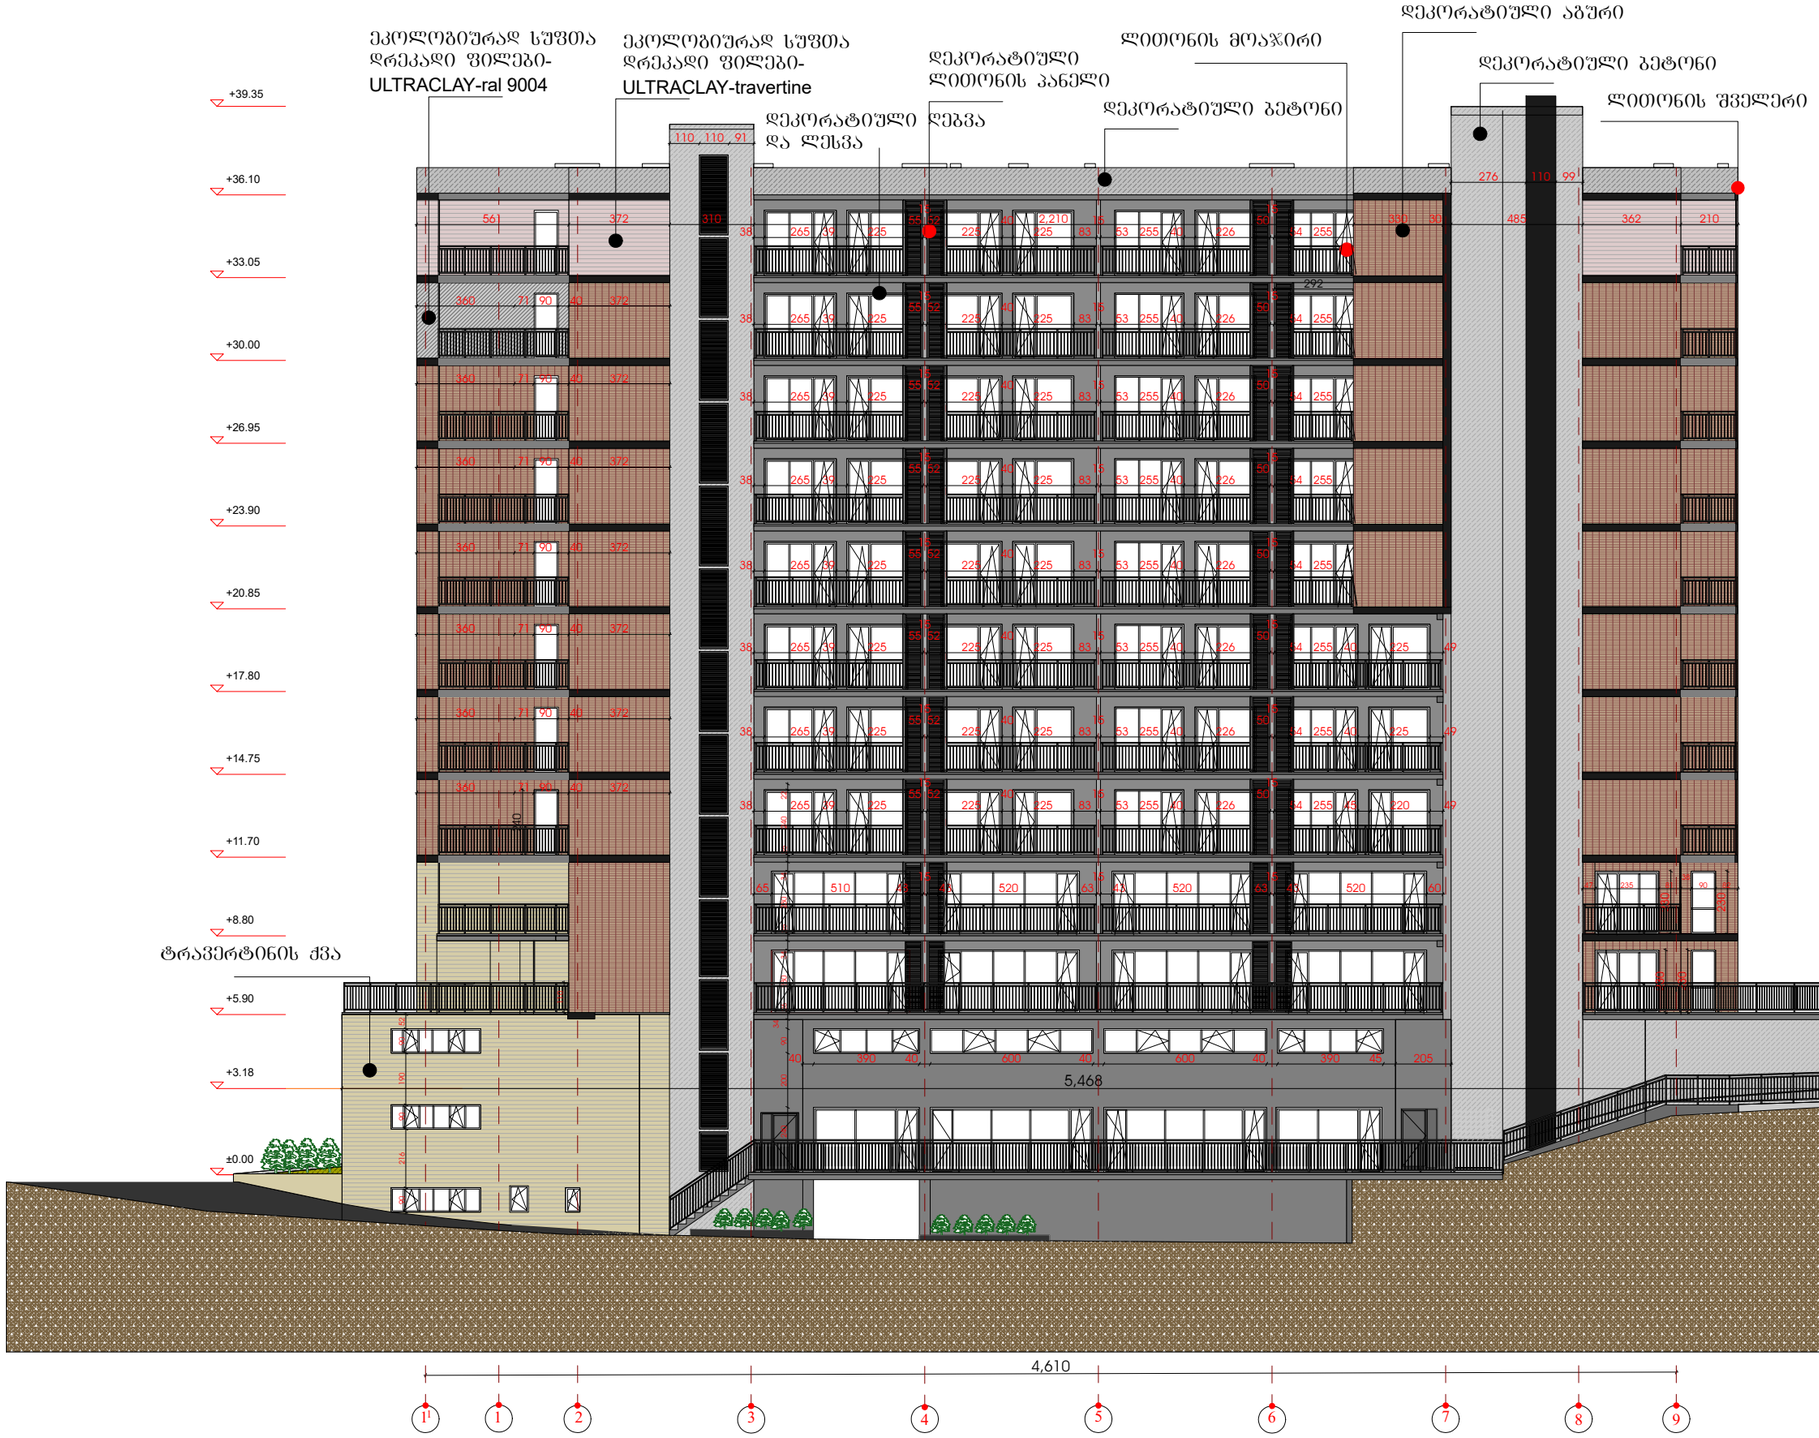

gen-gegma

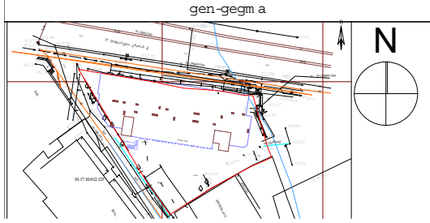

Semisvna:

პროექტი:

მრავალფუნქციური შენობა

ნახაზი:

ფასადი 1-9

შემსრულებელი

GUR GEN IDZE

თანამდებობა	გვარი	ხელმოწერა
დირექტორი	ლ.გურგენიძე	
არქიტექტორი	თ.ჩხაიძე	
არქიტექტორი	მ.გურგენიძე	
არქიტექტორი	ლ.გურგენიძე	

სტადია	ფორმ.	თარიღი	მასშ.	ფურც.
შ.პ.	A-1	15/12/2020	1:100	A-200

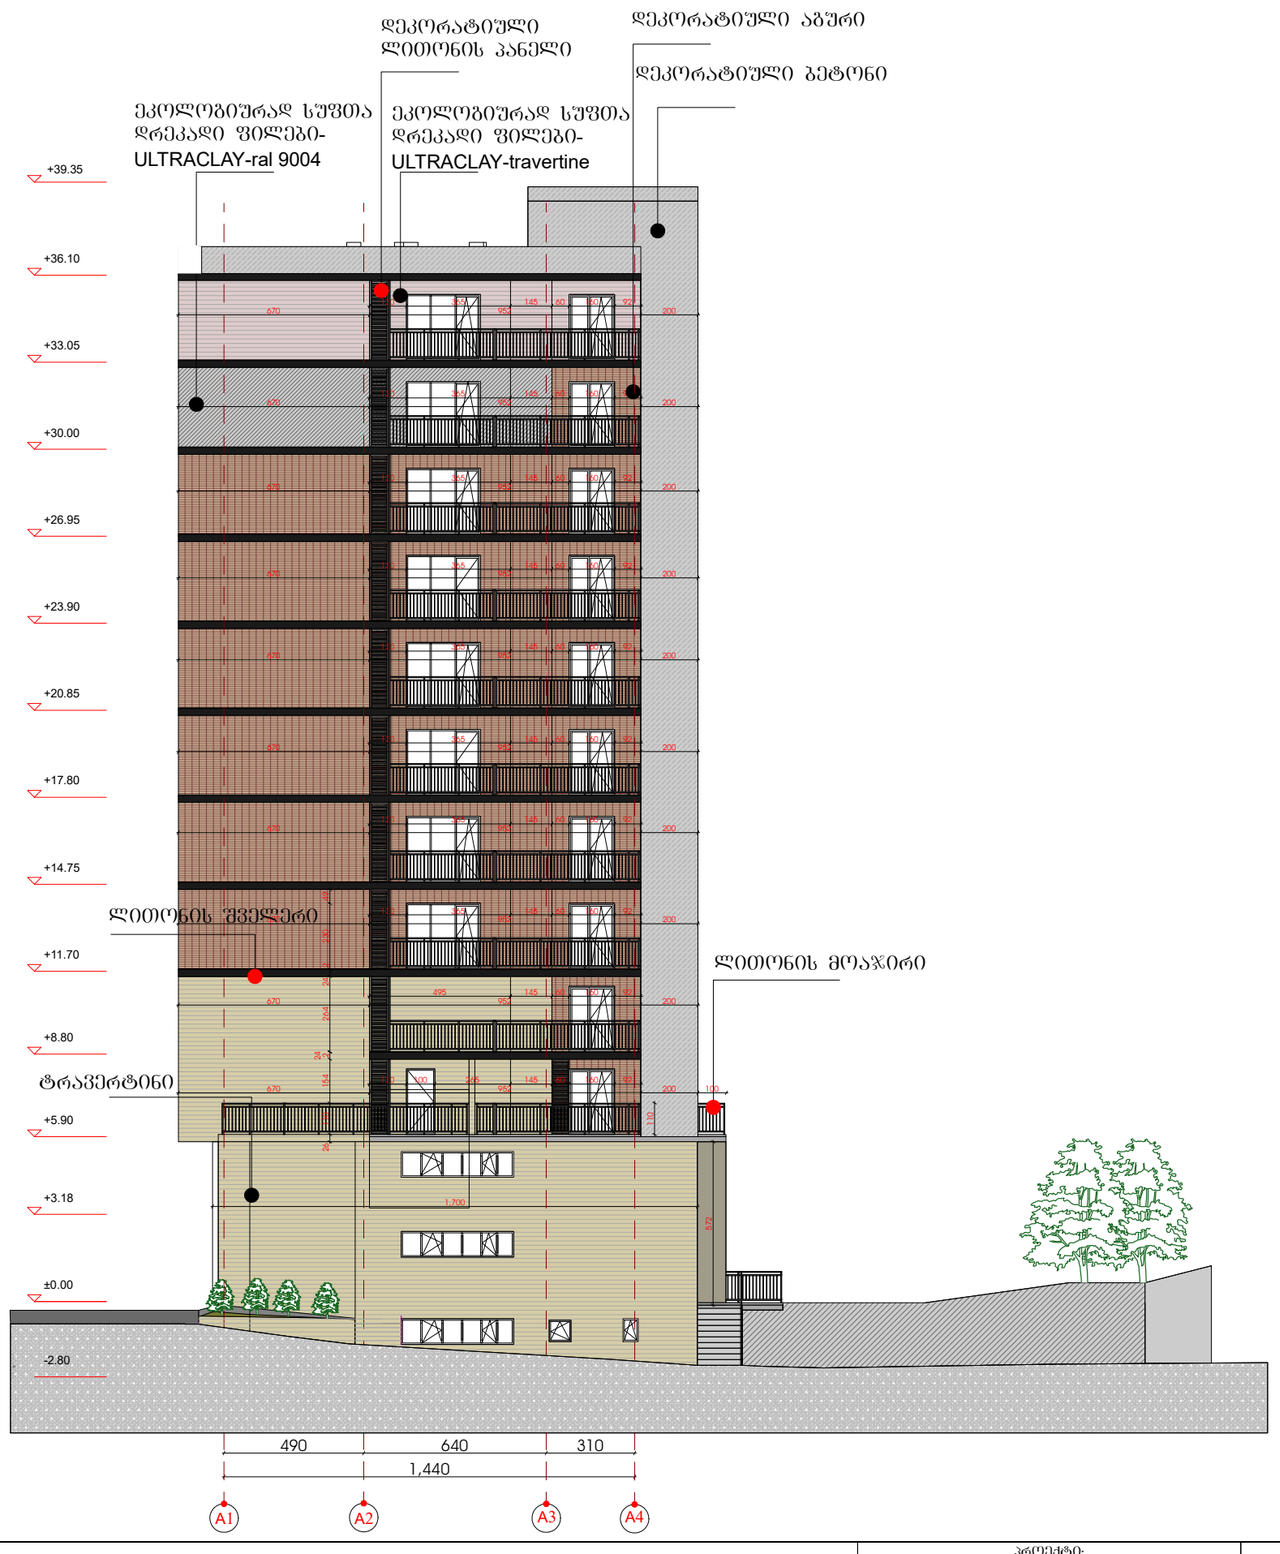

gen-gegma



Semisvna:

პროექტი:

მრავალფუნქციური შენობა

ნახაზი:

ფასადი A1-A4

შემსრულებელი

GURGENIDZE

თანამდებობა	გვარი	ხელმოწერა
დირექტორი	ლ.გურგენიძე	
არქიტექტორი	თ.ჩხაიძე	
არქიტექტორი	მ.გურგენიძე	
არქიტექტორი	ლ.გურგენიძე	

სტადია	ფორმ.	თარიღი	მას'შ.	ფურც.
შ.პ.	A-1	15/12/2020	1:100	A-200

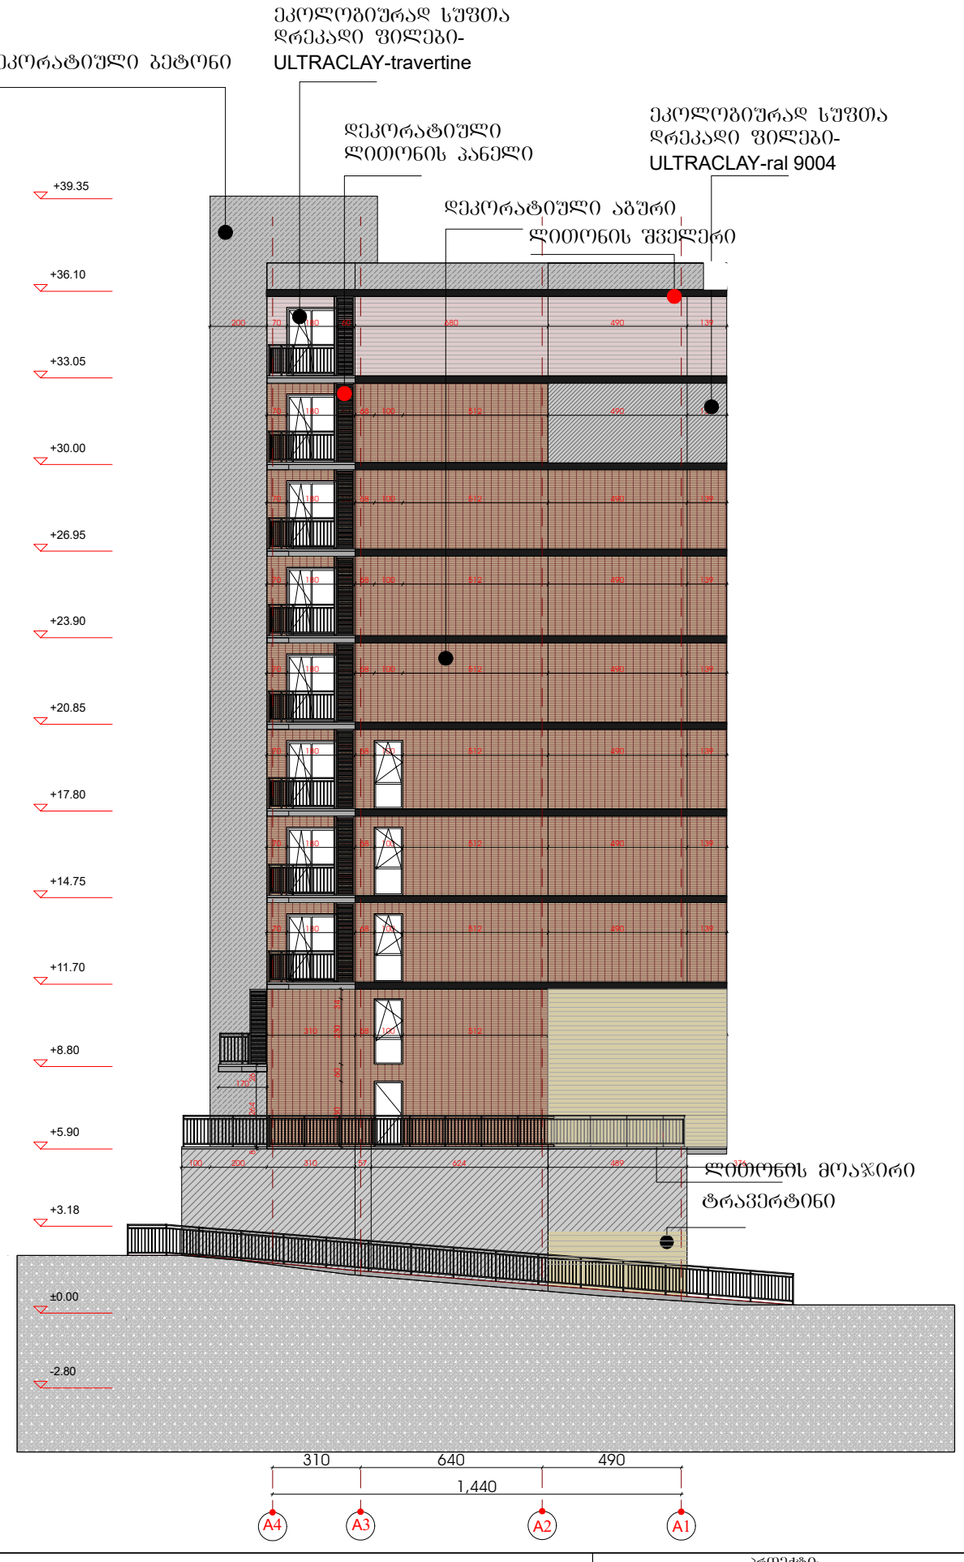

gen-gegma	Senišvna:	პროექტი:	შემსრულებელი	თანამდებობა	გვარი	ხელმოწერა
N		მრავალფუნქციური შენობა	GURGENIDZE	დირექტორი	ლ.გურგენიძე	
		ნახაზი:		არქიტექტორი	თ.ჩხაიძე	
				არქიტექტორი	მ.გურგენიძე	
				არქიტექტორი	ლ.გურგენიძე	
		ფასადი A4-A1		სტადია: შ.პ.	ფორმ.: A-1	თარიღი: 15/12/2020	მასშ.: 1:100	ფურც.: A-200

ფრაგმენტის მდებარეობა ფასადზე

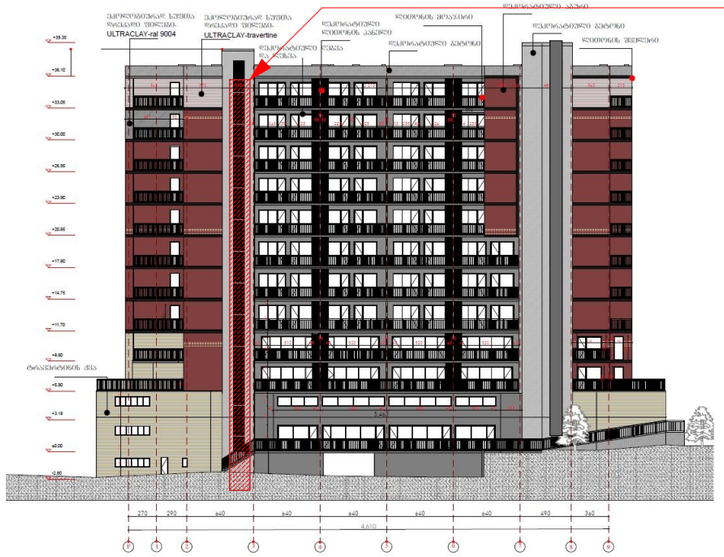

ჭრილი

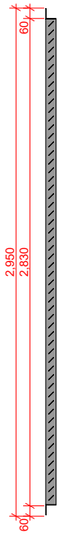

გეგმა

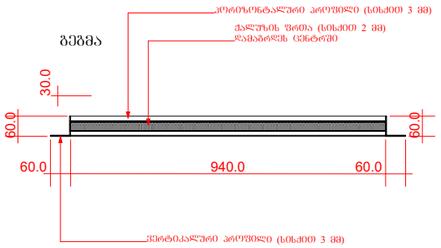

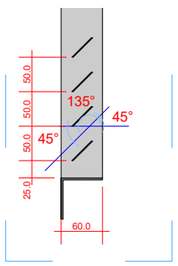

დეტალიზება

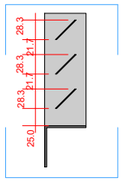

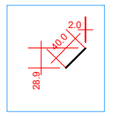

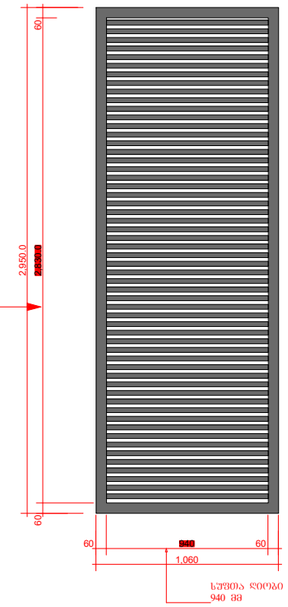

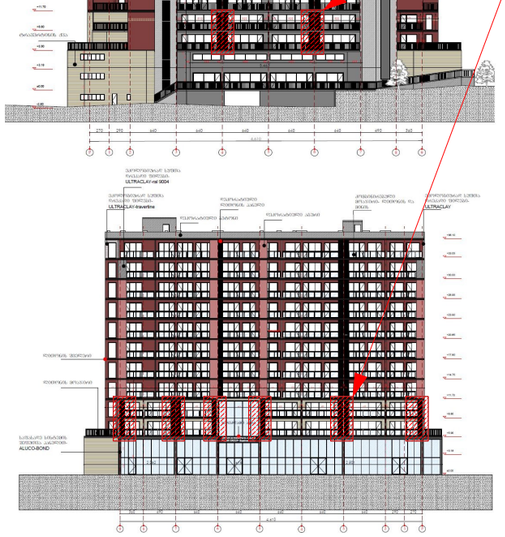

ფრაგმენტის მდებარეობა ფასადზე

ჭრილი

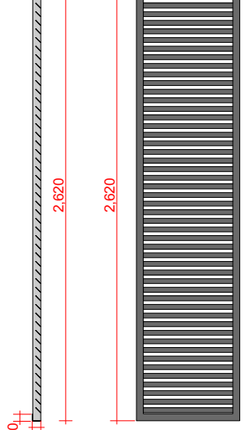

ფასადი

გეგმა

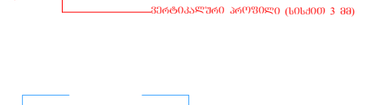

დეტალიზება

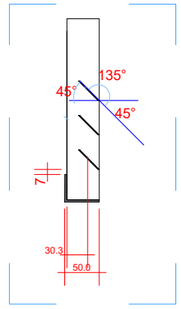

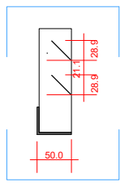

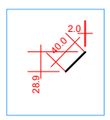

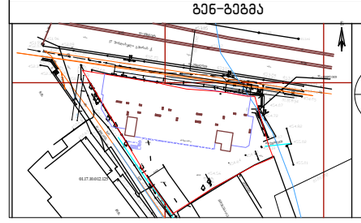

N

გენ-გეგმა	შენიშვნა:	პროექტი:	შემსრულებელი	თანამდებობა	გვარი
		მრავალფუნქციური შენობა	GURGENIDZE	დირექტორი	ლ.გურგენიძე
				არქიტექტორი	თ.ჩხაიძე
		ნახაზი:		არქიტექტორი	მ.გურგენიძე
		ფასადის გაფორმების ელემენტები		არქიტექტორი	ლ.გურგენიძე

სტადია	ფორმ.	თარიღი	მას'შ.	ფურც.
შ.პ.	A-1	15/12/2020	1:100	A-300

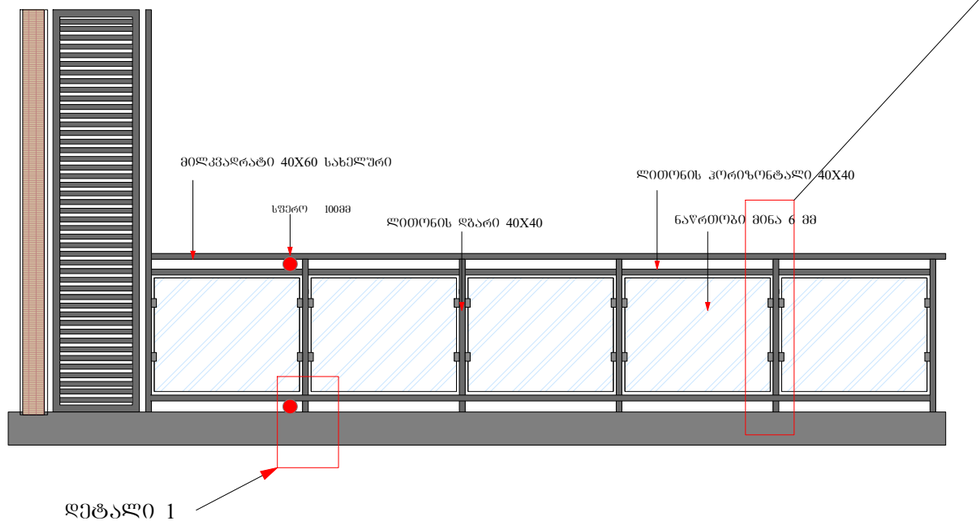

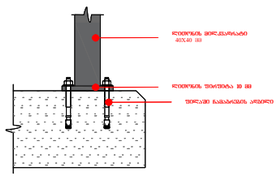

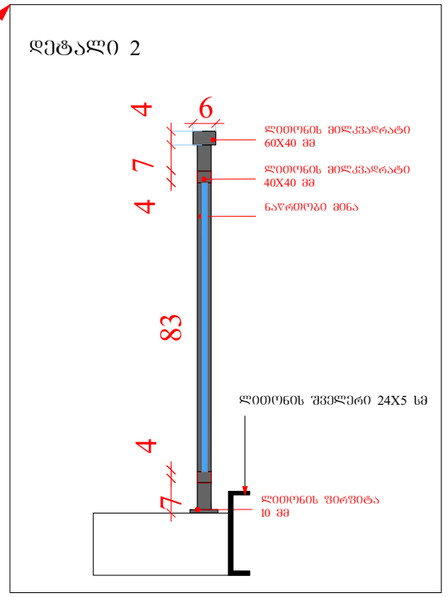

ფრაგმენტის მდებარეობა ფასადზე

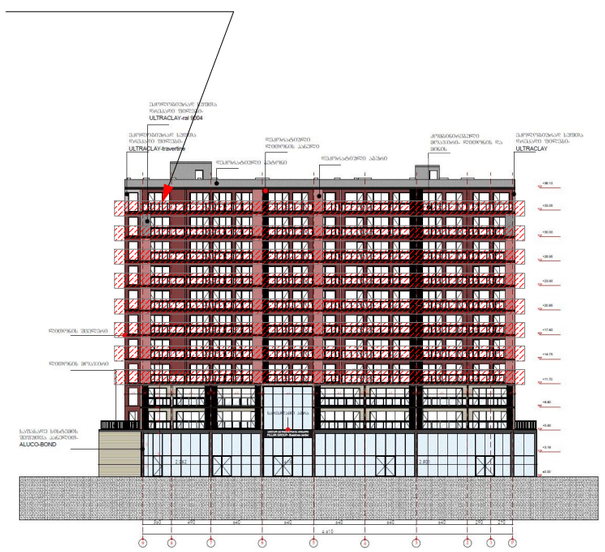

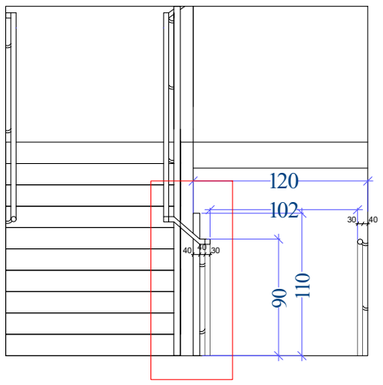

დეტალი 1

დეტალი 1

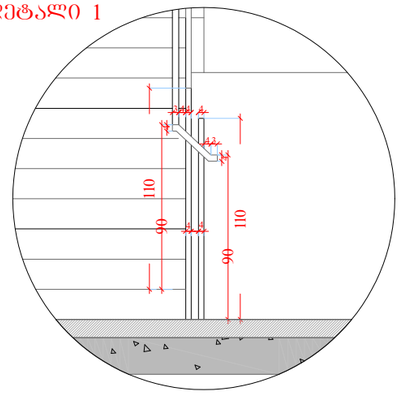

კიბის შჯრედის დეტალური ნახაზი

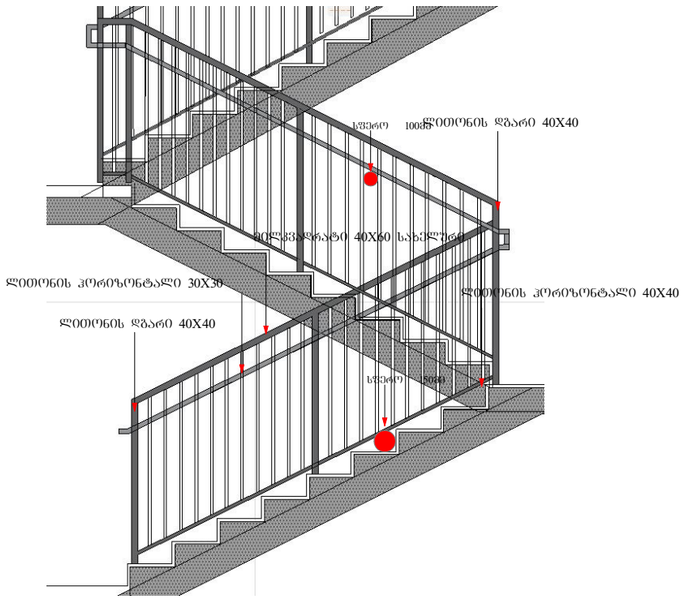

ფრაგმენტის მდებარეობა

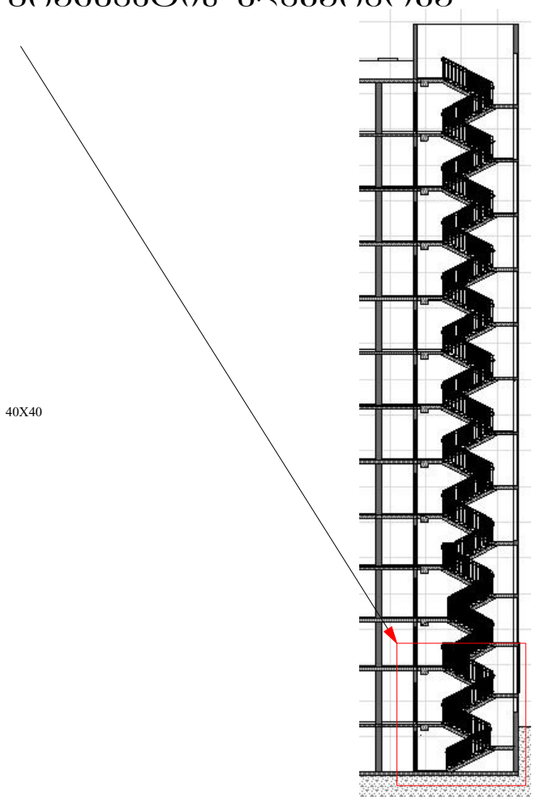

ფრაგმენტის მდებარეობა ფასადზე

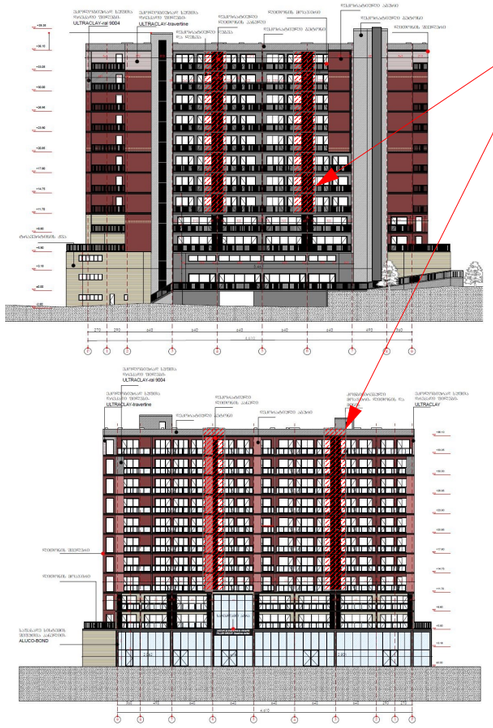

ჭრილი

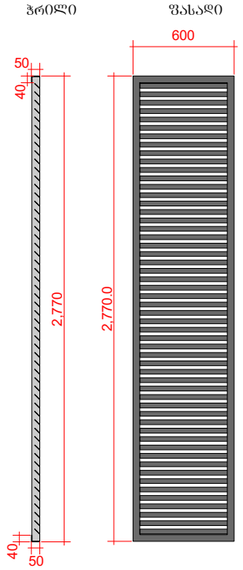

ბეჭმა

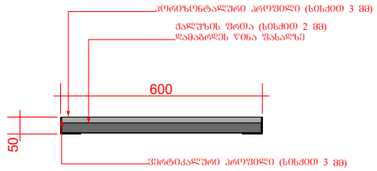

დეტალიზება

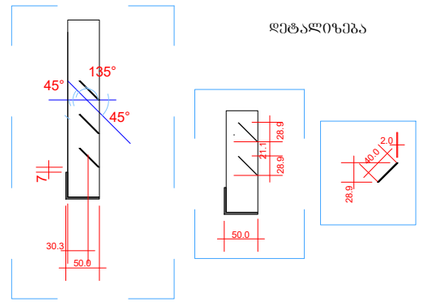

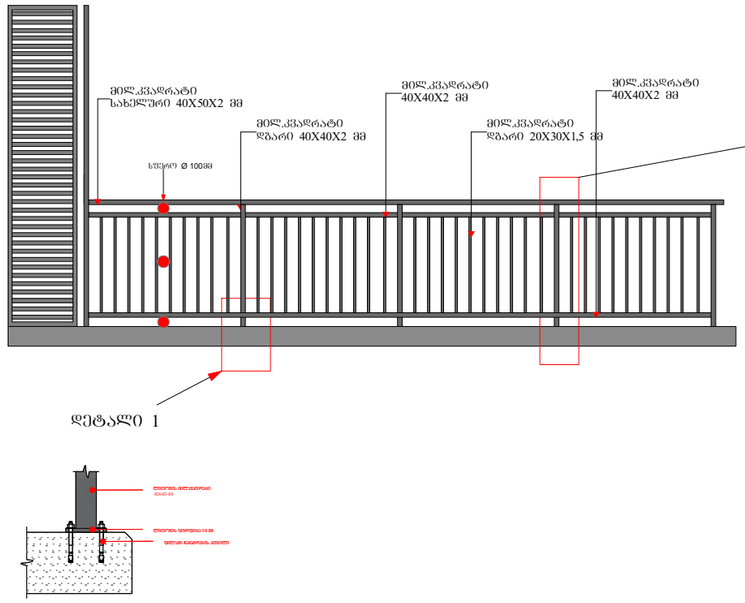

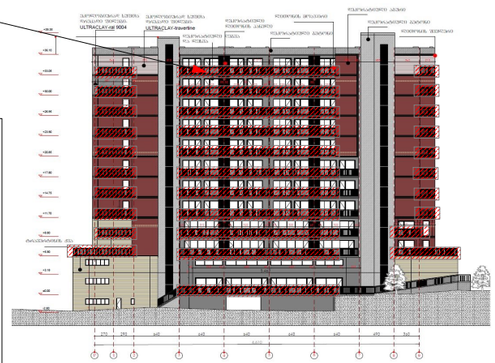

გენ-გეგმა	შენიშვნა:	პროექტი:	შემსრულებელი	თანამდებობა	გვარი
		მრავალფუნქციური შენობა	GURGENIDZE	დირექტორი	ლ.გურგენიძე
				არქიტექტორი	თ.ჩხაიძე
				არქიტექტორი	მ.გურგენიძე
				არქიტექტორი	ლ.გურგენიძე
		ნახაზი:			
		ფასადის გაფორმების ელემენტები			

სტადია	ფორმ.	თარიღი	მას'შ.	ფურც.
შ.პ.	A-1	15/12/2020	1:100	A-300

ფრაგმენტის მდებარეობა ფასადზე

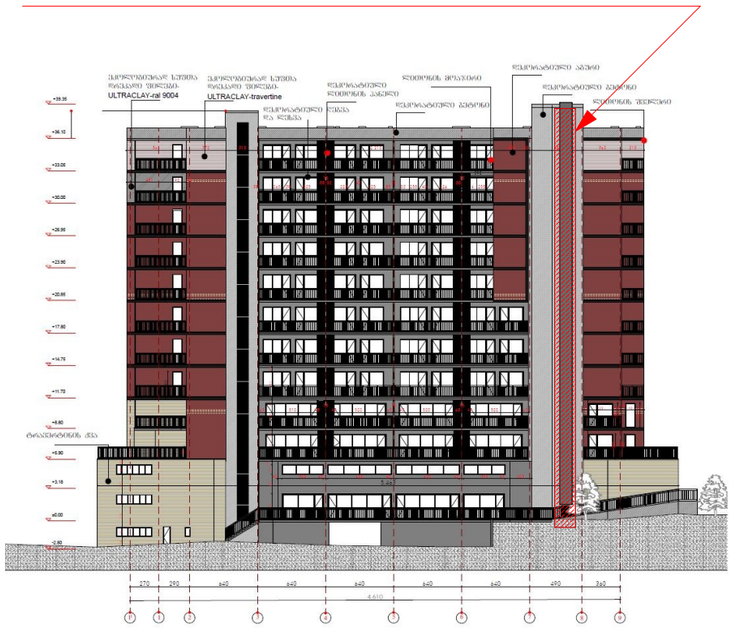

ფრაგმენტის მდებარეობა გეგმაზე

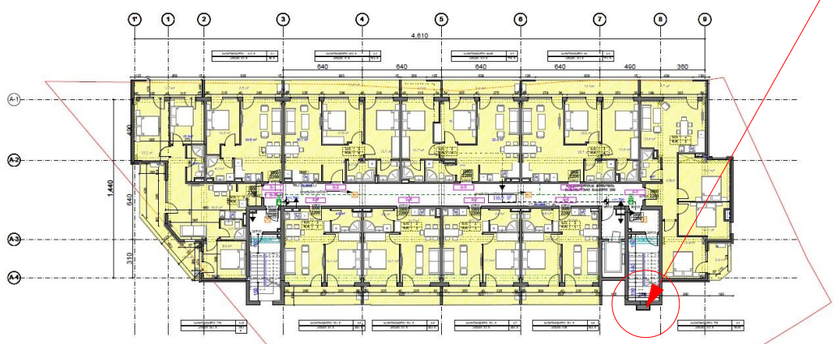

დეტალი01

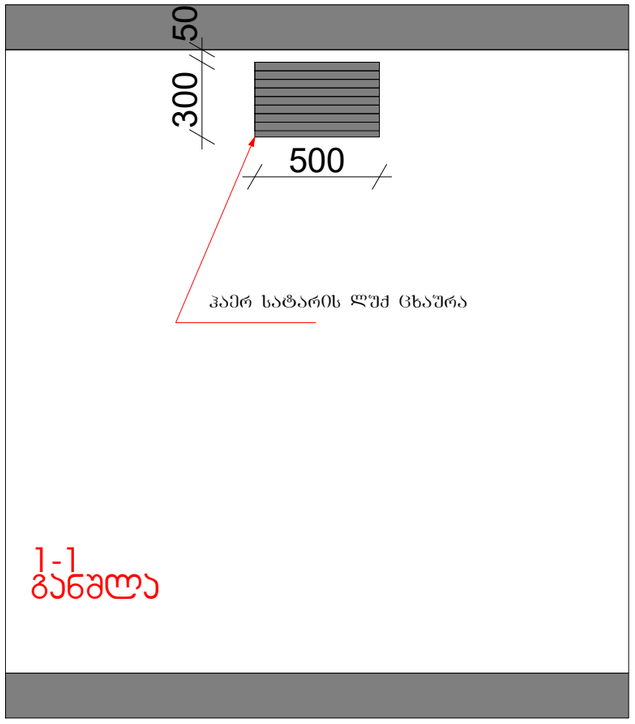

1-1
განჯლა

დეტალი01

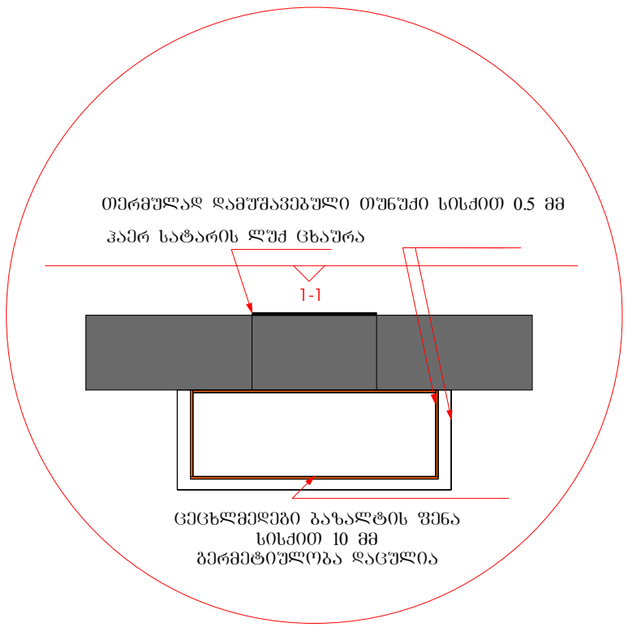

გეგმაზე ფრაგმენტის მდებარეობა

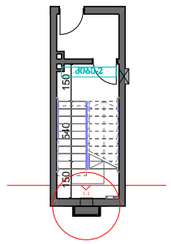

დეტალი01



გენ-გეგმა	შენიშვნა:	პროექტი:	შემსრულებელი	თანამდებობა	გვარი	ხელმოწერა
		მრავალფუნქციური შენობა	GURGENIDZE	დირექტორი	ლ.გურგენიძე	
		ნახაზი:		არქიტექტორი	თ.ჩხაიძე	
		ფასადის გაფორმების ელემენტები		არქიტექტორი	მ.გურგენიძე	
				არქიტექტორი	ლ.გურგენიძე	

სტადია	ფორმ.	თარიღი	მასშ.	ფურც.
შ.პ.	A-1	15/12/2020	1:100	A-300