სართულის გეგმა ±0.00 ნ-ზე

მ 1:100

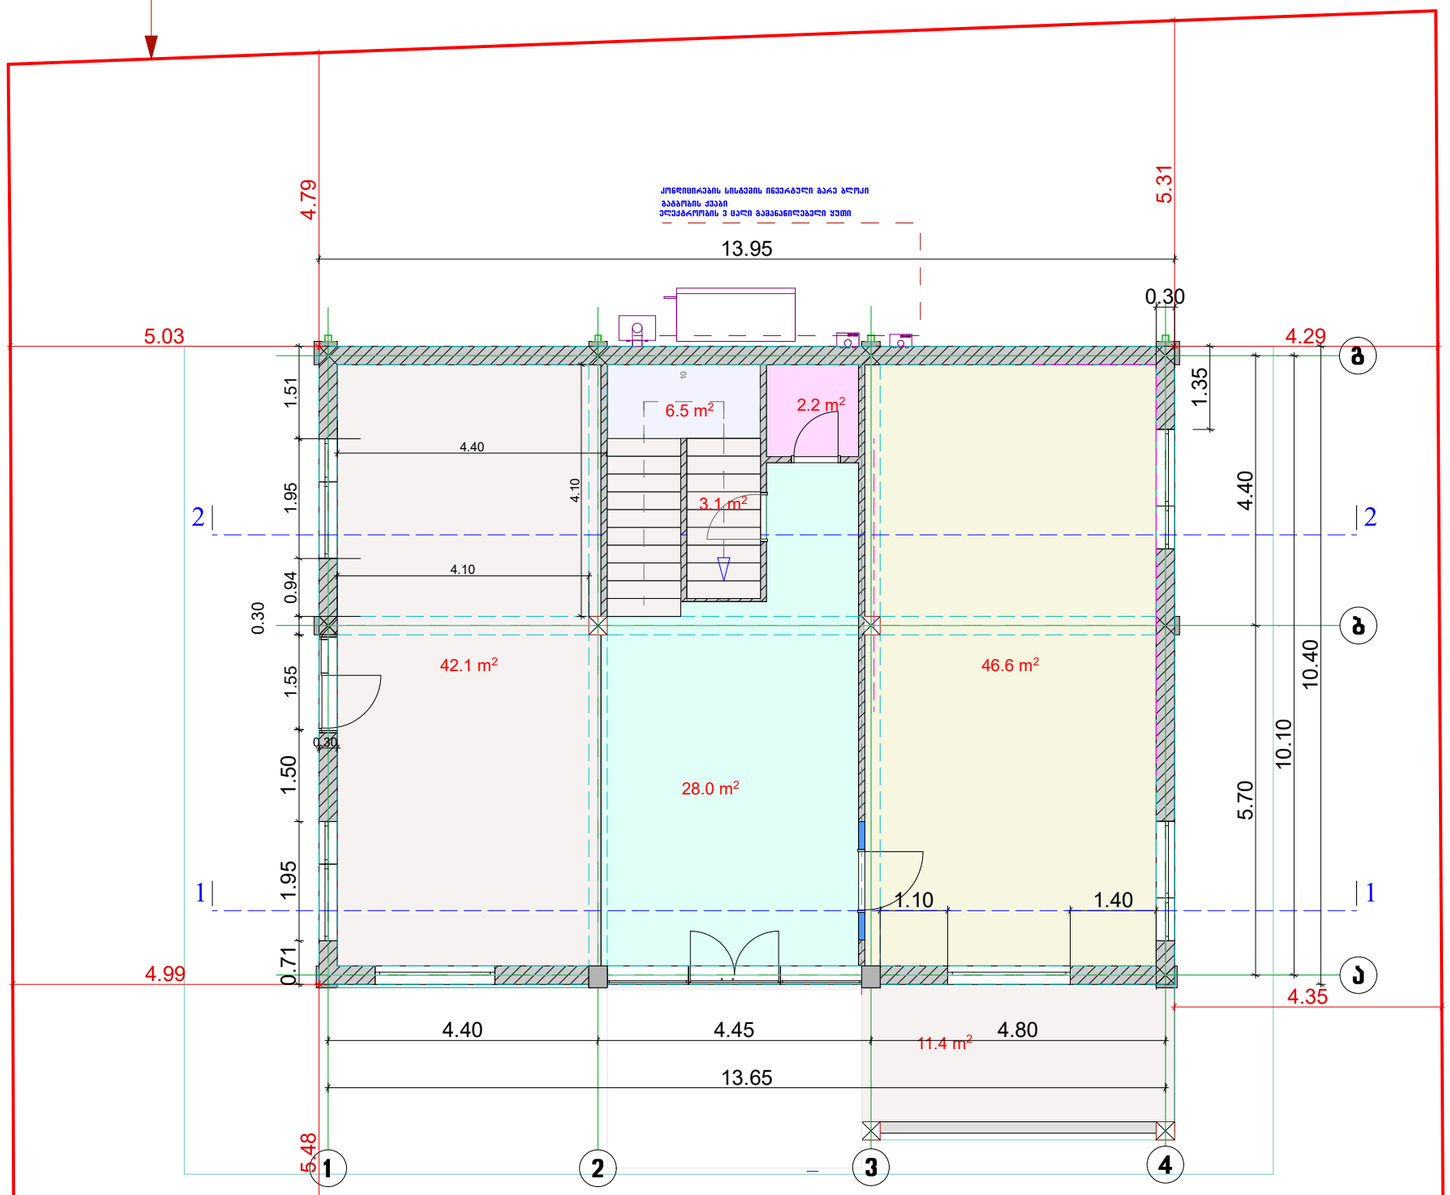

ფორმატი-A3	2021 წ.

1. ნახაზზე ზომები მოცემულია მეტრებში.
2. ნახაზზე ნიშნულები მოცემულია მეტრებში.
3. ნახაზზე ყველა ცვლილება მშენებლობისას შეთანხმებული უნდა იყოს პროექტის ავტორთან.

ექსპლიკაცია:

გამოყენებული პირობითი აღნიშვნები	
	საკადასტრო საზღვარი

სიმბოლოს დასახელება

დამკვეთი:	
მისამართი:	ქალაქი თბილისი,ანნა პოლიტკოვსკაიას ქუჩა №8³. ს.კ 01.14.05.008.332
პროექტის სახელწოდება	ქალაქი თბილისი,ანნა პოლიტკოვსკაიას ქუჩა №8³. ს.კ 01.14.05.008.332 კლინიკის დამხმარე შენობა-ნაგებობის პროექტი

თანამდებობა	სახელი გვარი	ხელმოწერა
დირექტორი	თ. გურგენიძე	
პრ.მთ.არქიტ	გ. გურგენიძე	
ავტორები	გ. გურგენიძე	
	თ. გურგენიძე	
შემსრულა	ნ. გურგენიძე	

შ.პ.ს. "გრინ პროჯექტ"

ნახაზის დასახელება

სართულის გეგმა ±0.00 ნ-ზე

სტადია	ფურცელი	რაოდენობა	მასშტაბი
მუშა პროექტი	ა ---	---	1:100

სართულის გეგმა +3.00 ნ-ზე

მ 1:100

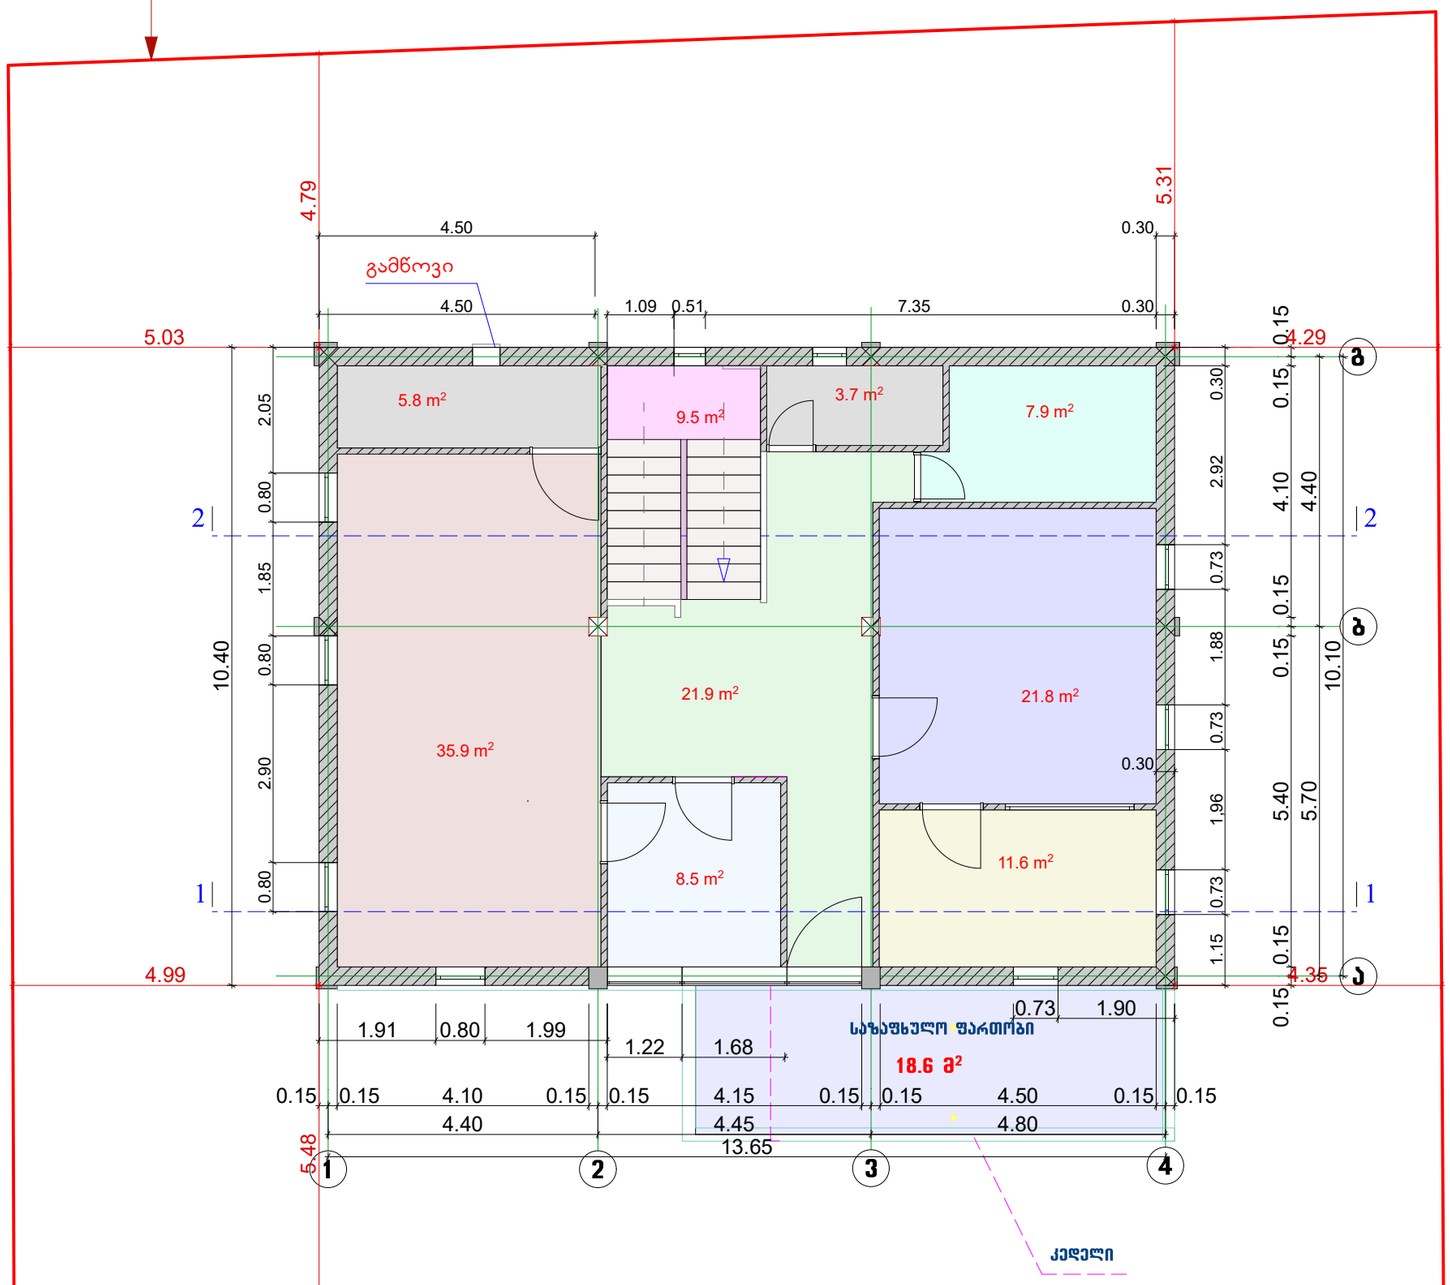

ფორმატი-A3	2021 წ.

1. ნახაზზე ზომები მოცემულია მეტრებში.
2. ნახაზზე ნიშნულები მოცემულია მეტრებში.
3. ნახაზზე ყველა ცვლილება მშენებლობისას შეთანხმებული უნდა იყოს პროექტის ავტორთან.

ექსპლიკაცია:

გამოყენებული პირობითი აღნიშვნები	
	საკადასტრო საზღვარი

სიმბოლოს დასახელება

დამკვეთი:	
მისამართი:	ქალაქი თბილისი,ანნა პოლიტკოვსკაიას ქუჩა №8³, ს.კ 01.14.05.008.332
პროექტის სახელწოდება	ქალაქი თბილისი,ანნა პოლიტკოვსკაიას ქუჩა №8³, ს.კ 01.14.05.008.332 კლინიკის დამხმარე მშენობა-ნაგებობების პროექტი

თანამდებობა	სახელი გვარი	ხელმოწერა
დირექტორი	თ. გურგენიძე	
პრ.მთ.არქიტ	გ. გურგენიძე	
ავტორები	გ. გურგენიძე	
	თ. გურგენიძე	
შეასრულა	ნ. გურგენიძე	

შ.პ.ს. "გრინ პროჯექტ"

ნახაზის დასახელება

სართულის გეგმა +3.70 ნ-ზე

სტადია	ფურცელი	რაოდენობა	მასშტაბი
მუშა პროექტი	ა ---	---	1:100

სახურავის გეგმა +7.40 ნ-ზე

მ 1:100

საკადასტრო საზღვარი

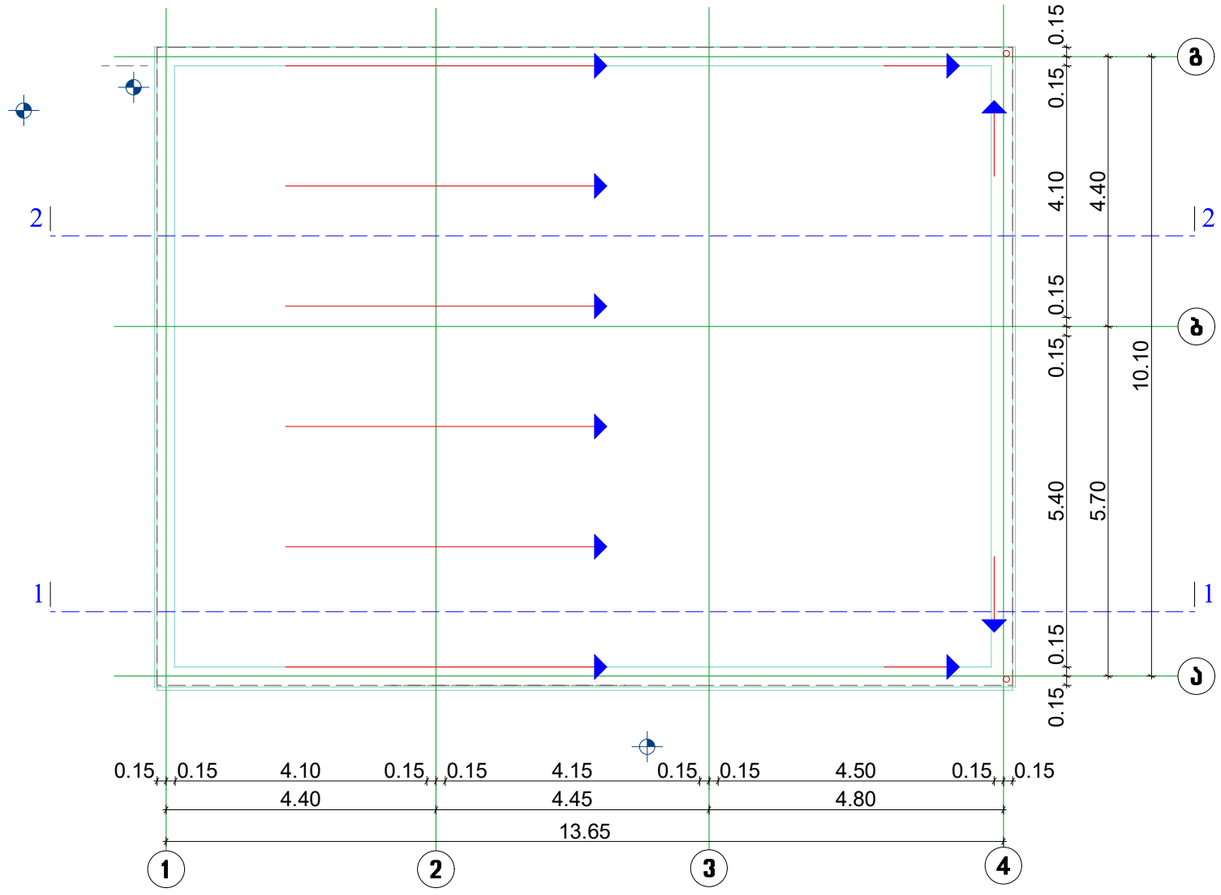

საკადასტრო საზღვარი

ფორმატი-A3	2021 წ.

1. ნახაზზე ზომები მოცემულია მეტრებში.
2. ნახაზზე ნიშნულები მოცემულია მეტრებში.
3. ნახაზზე ყველა ცვლილება მშენებლობისას შეთანხმებული უნდა იყოს პროექტის ავტორთან.

ექსპლიკაცია:

გამოყენებული პირობითი აღნიშვნები	
	საკადასტრო საზღვარი

სიმბოლოს დასახელება	

დამკვეთი:	
მისამართი:	ქალაქი თბილისი,ანნა პოლიტკოვსკაიას ქუჩა №8³. ს.კ 01.14.05.008.332
პროექტის სახელწოდება	ქალაქი თბილისი,ანნა პოლიტკოვსკაიას ქუჩა №8³. ს.კ 01.14.05.008.332 კლინიკის დამხმარე მშენობა-ნაგებობის პროექტი

თანამდებობა	სახელი გვარი	ხელმოწერა
დირექტორი	თ. გურგენიძე	
პრ.მთ.არქიტ	გ. გურგენიძე	
ავტორები	გ. გურგენიძე	
	თ. გურგენიძე	
შემსრულა	ნ. გურგენიძე	

შ.პ.ს. "გრინ პროჯექტ"

ნახაზის დასახელება

სახურავის გეგმა +7.40 ნ-ზე

სტადია	ფურცელი	რაოდენობა	მასშტაბი
მუშა პროექტი	ა ---	---	1:100