ფასადი "ბ-ა" დერეფანი

მ 1:100

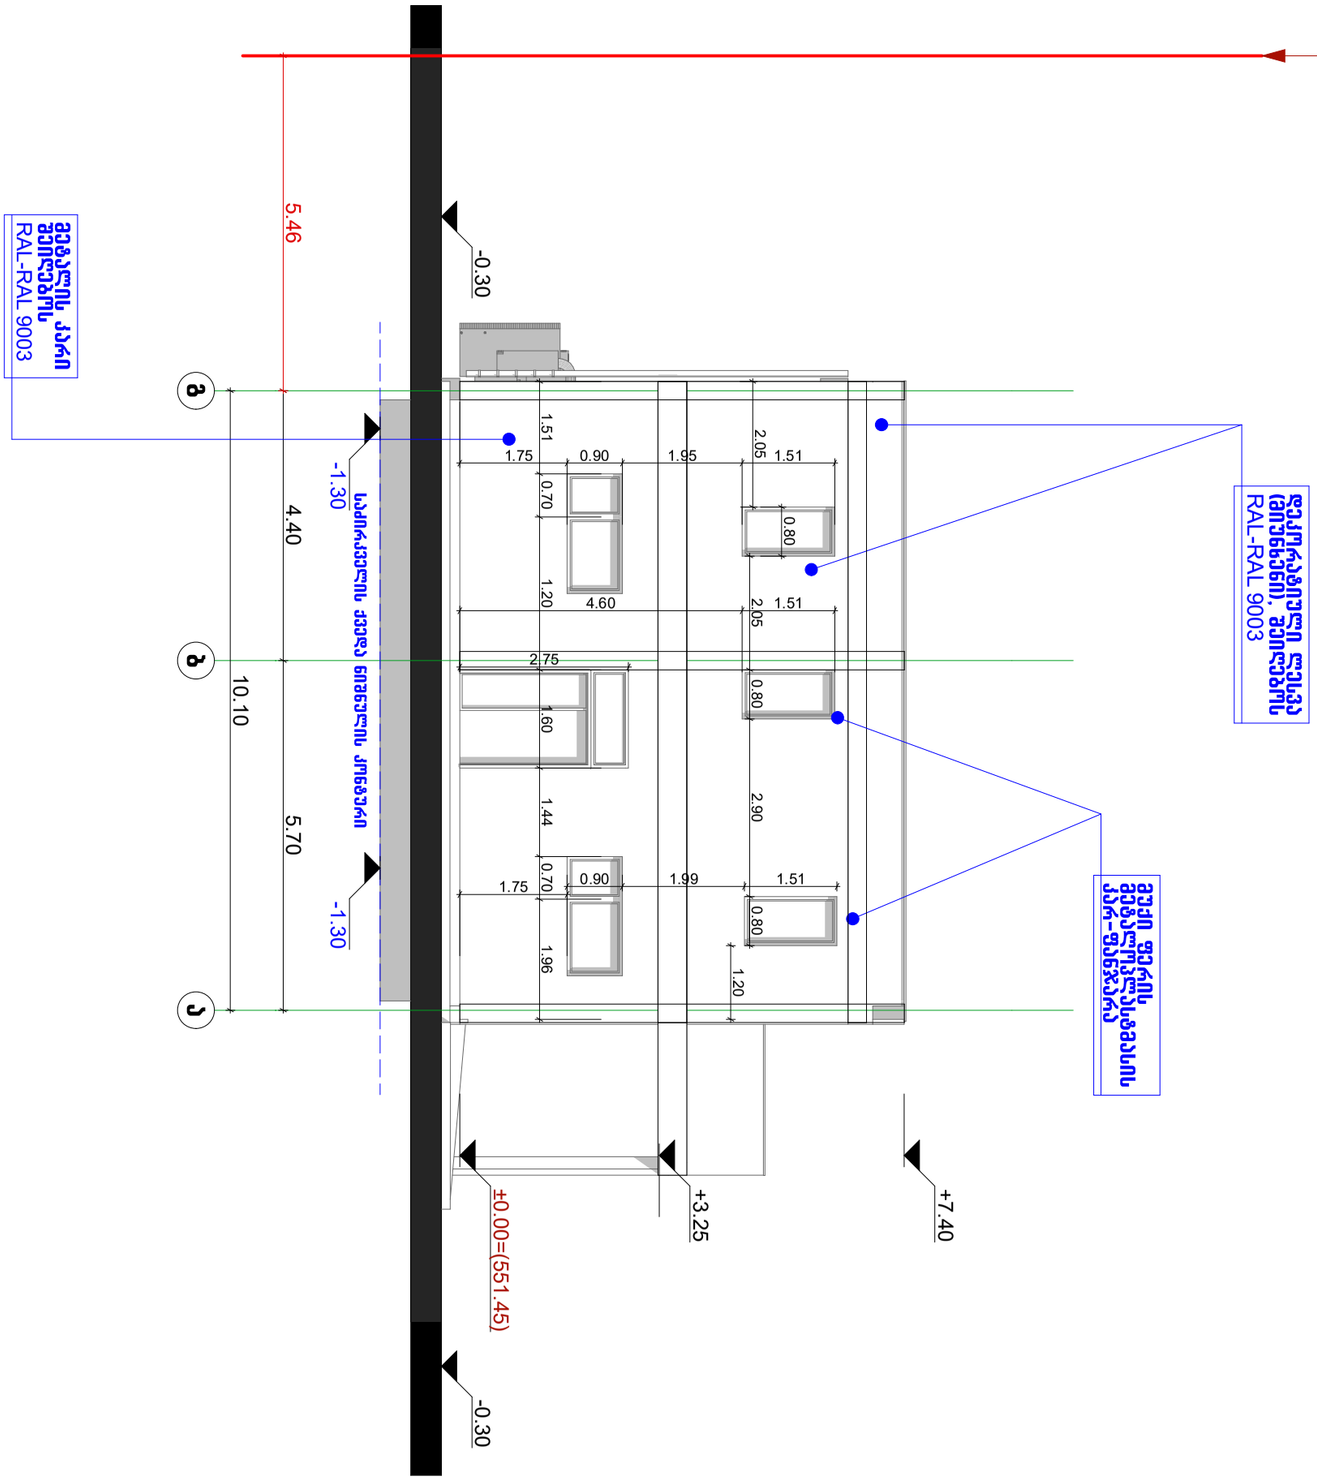

1. ნახაზზე ზომები მოცემულია მმ-ობით.			
2. ნახაზზე ნიშნულები მოცემულია მ-ობით.			
3. ნახაზზე ყველა დეტალის გადაღება მოხდეს ადგილზე.			
ასევე ნახაზის ეზრდა ან შემცირება ავტომატურად.			
ავსპლიკაციის:			
ალუმინის პროფილი			
სამედიცინო ჯიხური			
დამკვეთი:			
ობიექტის:	ქ. თბილისი, ვაკის რაიონი, ი. ჭავჭავაძის გამზ. №8, კლინიკა "ნეოფარმი"		
ნახაზის დასახელება	ფასადი "ბ-ა"		
ნახაზის №:	1	ფორმატი:	A3
მასშტაბი:	1:100	რედაქტირების თარიღი:	2020 წ.

ფასადი "ა-გ" ღერძებში

მ 1:100

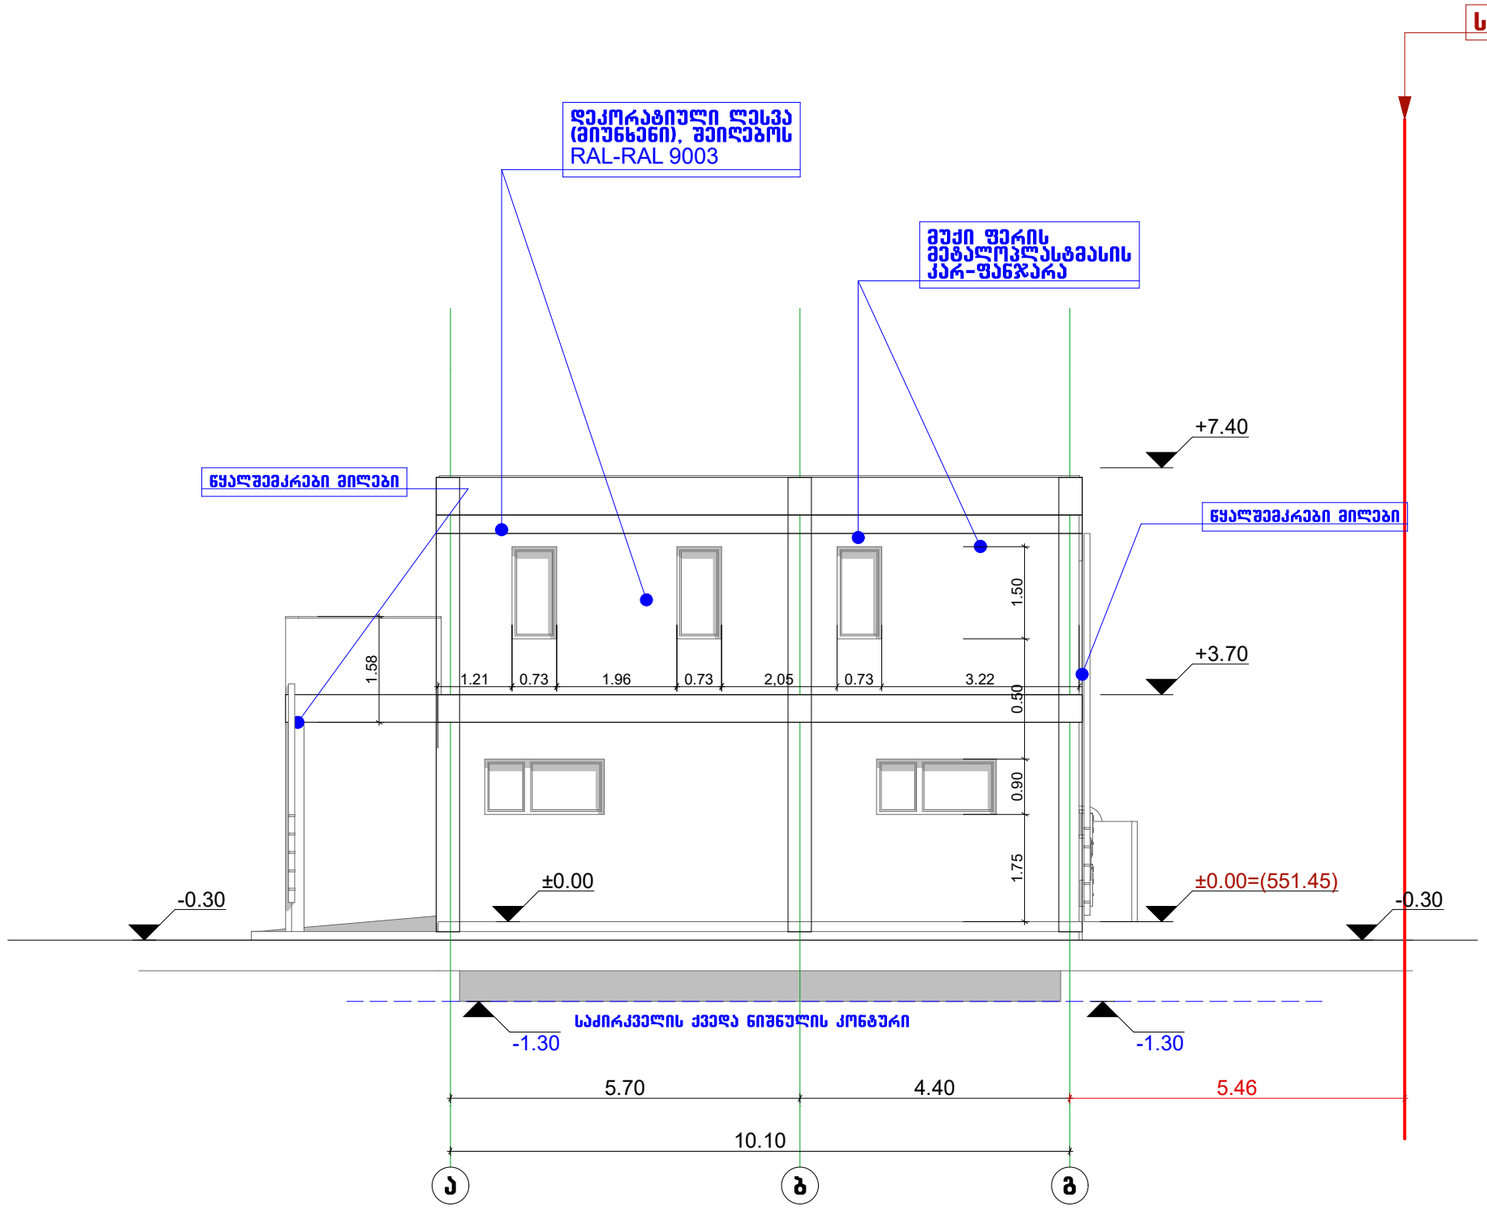

ფორმატი-A3	2020 წ.

1. ნახაზზე ზომები მოცემულია მეტრებში.
2. ნახაზზე ნიშნულები მოცემულია მეტრებში.
3. ნახაზზე ყველა ცვლილება მშენებლობისას შეთანხმებული უნდა იყოს პროექტის ავტორთან.

ექსპლიკაცია:

გამოყენებული პირობითი აღნიშვნები	
	საკადასტრო საზღვარი

სიმბოლოს დასახელება

დამკვეთი:

მისამართი: ქალაქი თბილისი,ანნა პოლიტკოვსკაიას ქუჩა №8³. ს.კ 01.14.05.008.332

პროექტის სახელწოდება	ქალაქი თბილისი,ანნა პოლიტკოვსკაიას ქუჩა №8³. ს.კ 01.14.05.008.332 კლინიკის დამხმარე შენობა-ნაგებობის პროექტი	
თანამდებობა	სახელი გვარი	ხელმოწერა
დირექტორი		
პრ.მთ.არქიტ	ე.სიყმაშვილი	
ავტორები		
შეასრულა	ე.სიყმაშვილი	

ნახაზის დასახელება

ფასადი "ა-გ"

სტადია	ფურცელი	რაოდენობა	მასშტაბი
მუშა პროექტი	ა ---	---	1:100

ფასადი "4-1" ღერძებში

მ 1:100

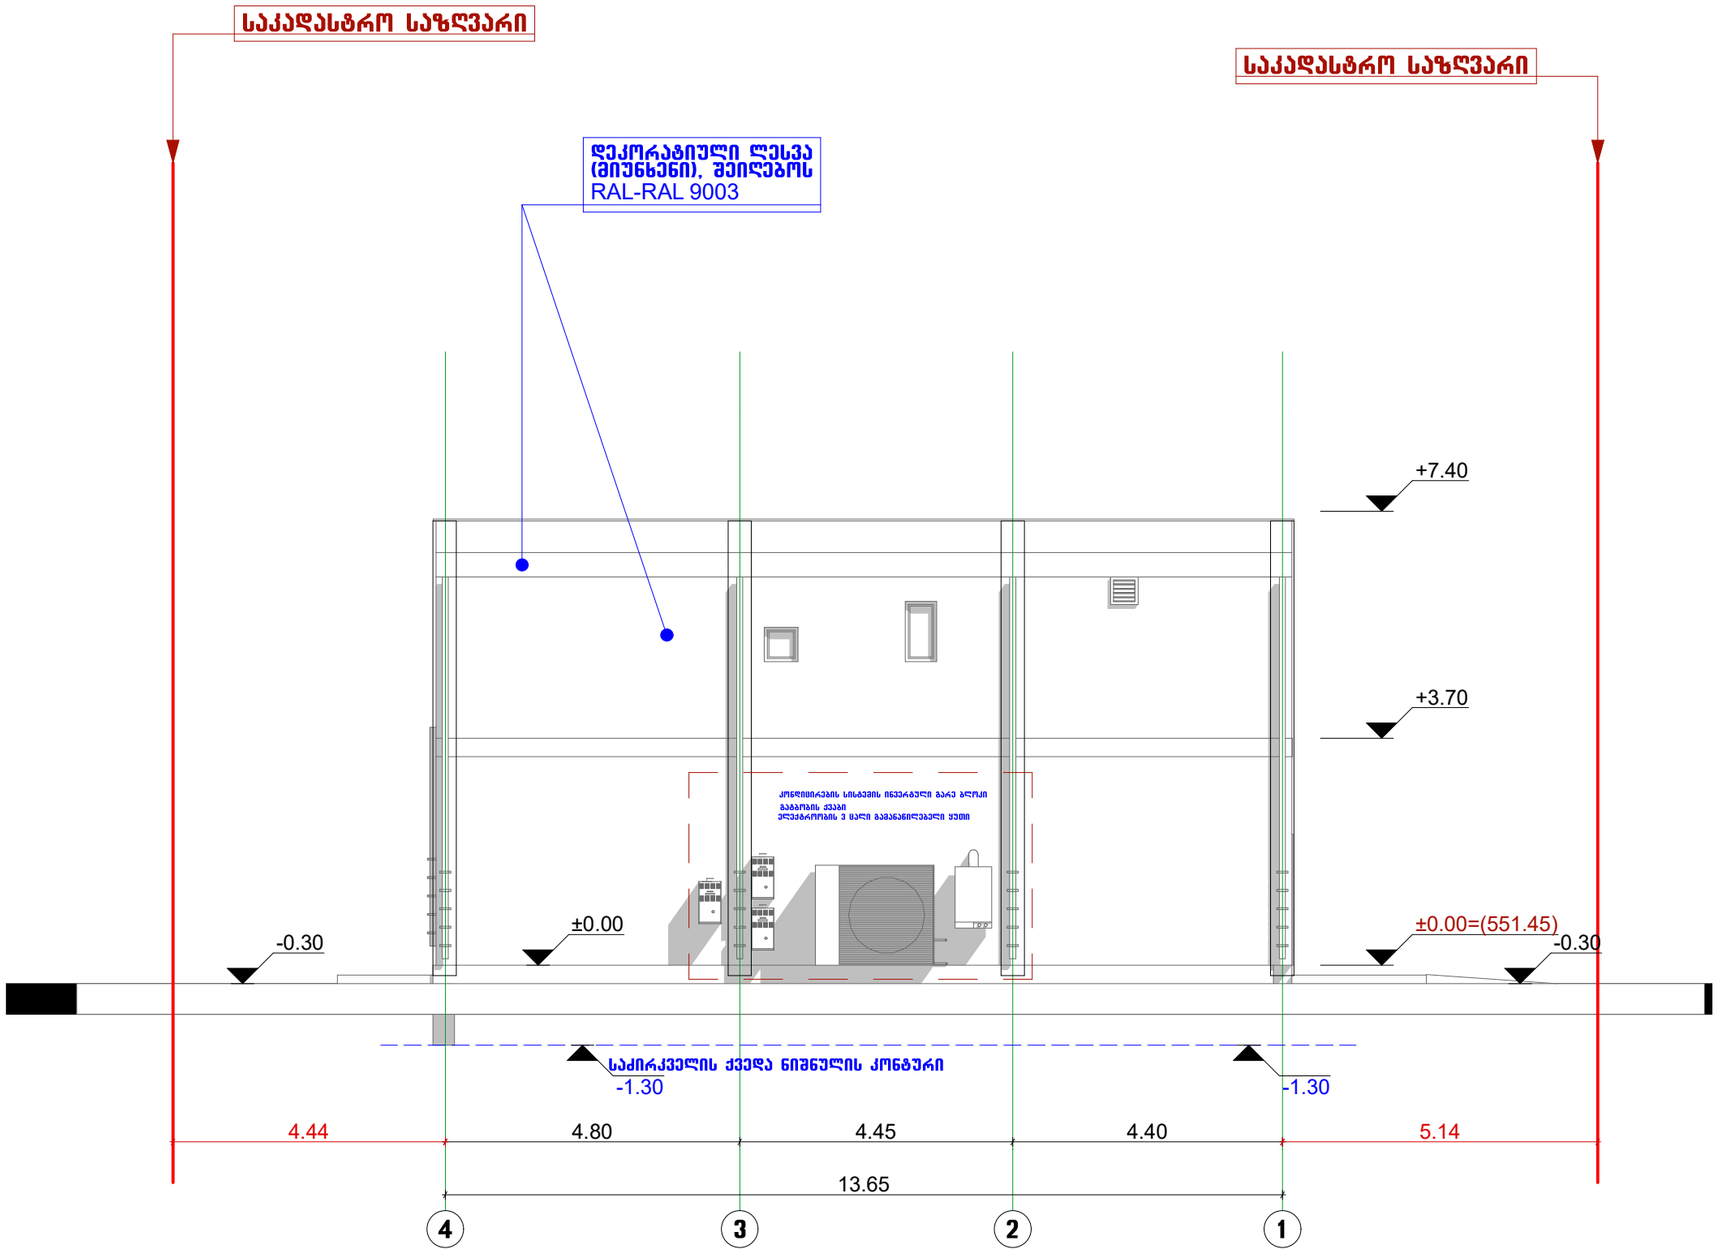

ფორმატი-A3	2020 წ.

1. ნახაზზე ზომები მოცემულია მეტრებში.
2. ნახაზზე ნიშნულები მოცემულია მეტრებში.
3. ნახაზზე ყველა ცვლილება მშენებლობისას შეთანხმებული უნდა იყოს პროექტის ავტორთან.

ექსპლიკაცია:

გამოყენებული პირობითი აღნიშვნები

	საკადასტრო საზღვარი

სიმბოლოს დასახელება

დამკვეთი:		
მისამართი:	ქალაქი თბილისი,ა.ნინა პოლიგკოვსკაიას ქუჩა №8³, ს.კ 01.14.05.008.332	
პროექტის სახელწოდება	ქალაქი თბილისი,ა.ნინა პოლიგკოვსკაიას ქუჩა №8³, ს.კ 01.14.05.008.332 კლინიკის დამხმარე შენობა-ნაგებობის პროექტი	
თანამდებობა	სახელი გვარი	ხელმოწერა
დირექტორი		
პრ.მთ.არქიტ	ე.სიყმაშვილი	
შეასრულა	ე.სიყმაშვილი	

ნახაზის დასახელება

ფასადი "4-1"

სტადია	ფურცელი	რაოდენობა	მასშტაბი
მუშა პროექტი	ა ---	---	1:100

ფასადი "1-4" ღერძებში

მ 1:100

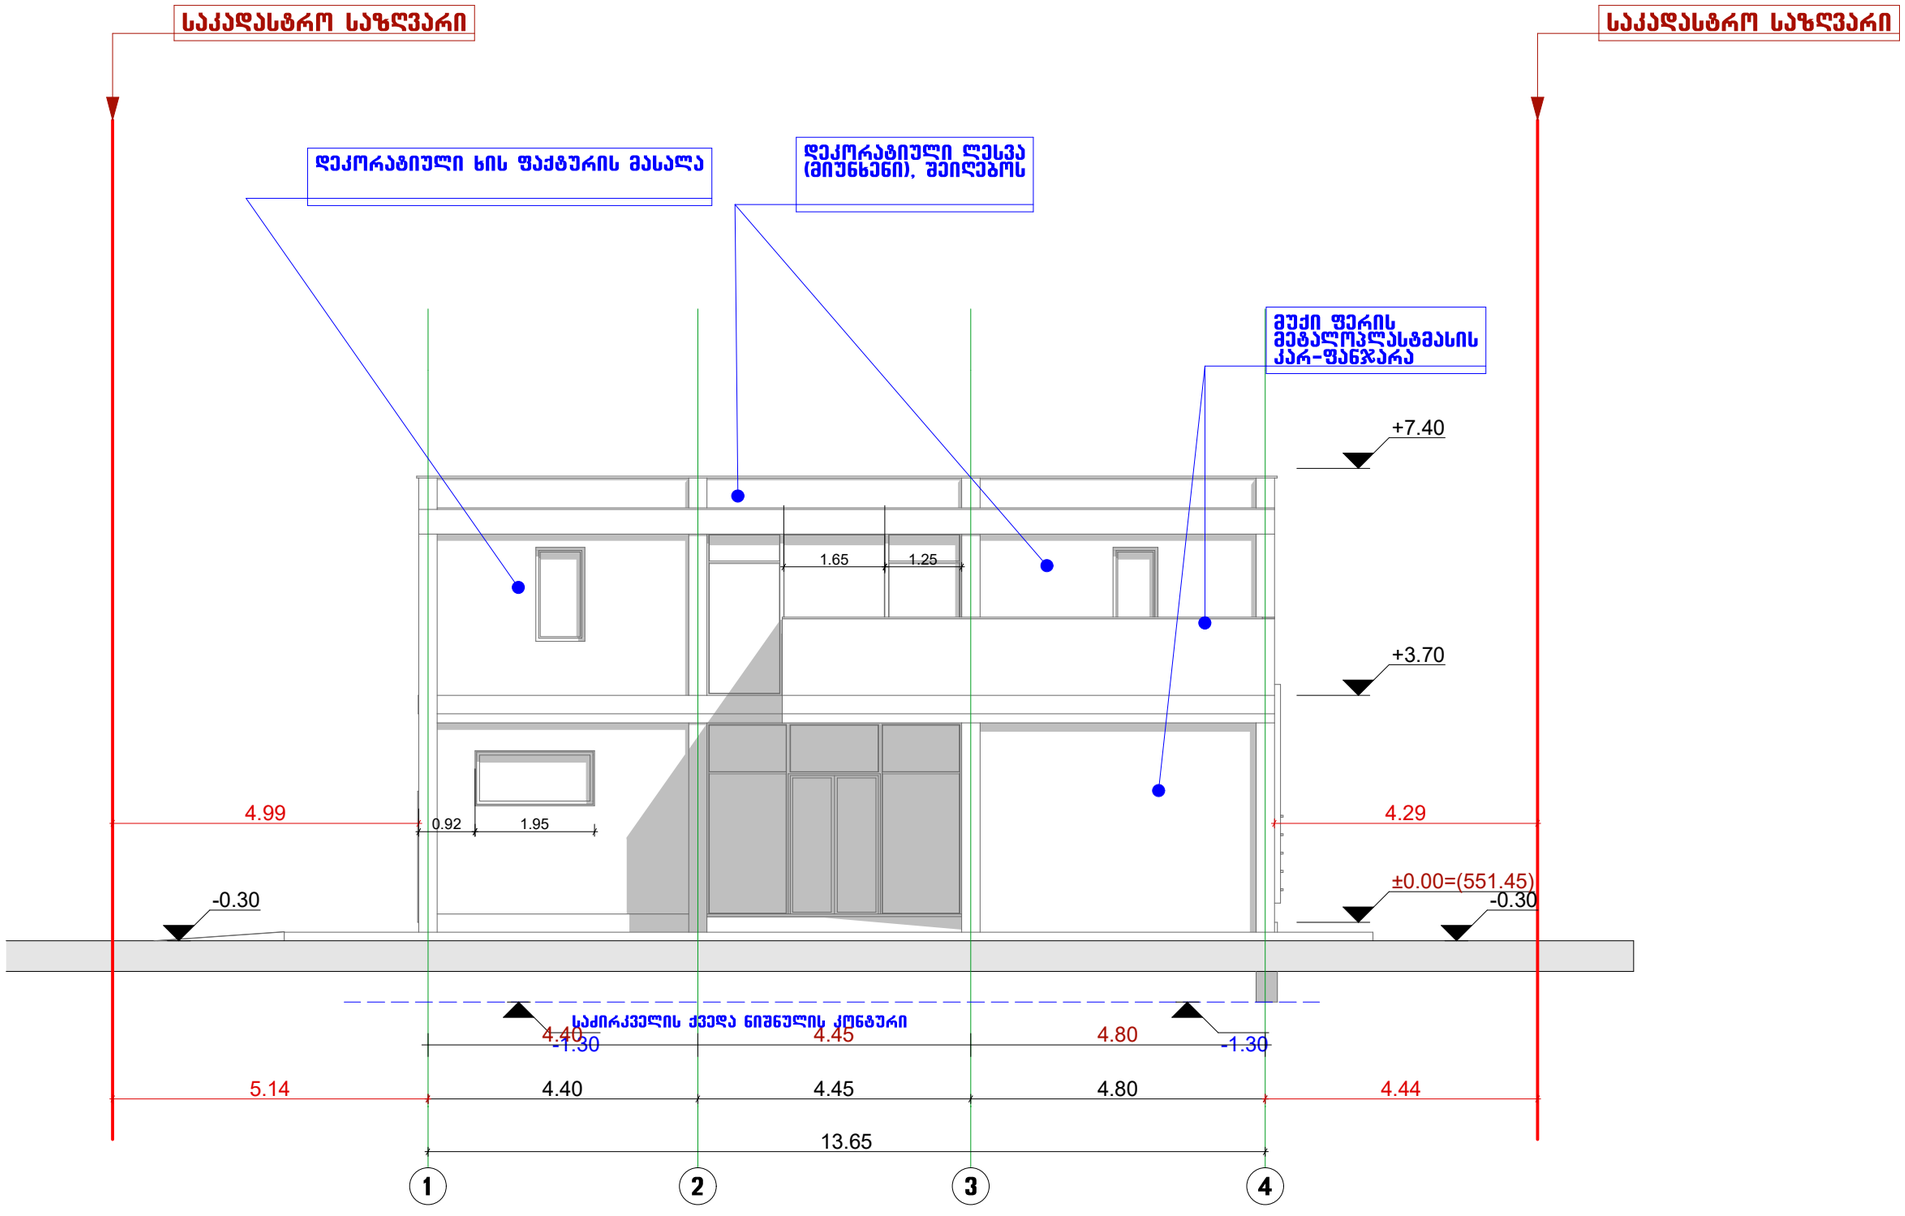

ფორმატი-A3 | 2020 წ.

1. ნახაზზე ზომები მოცემულია მეტრებში.
2. ნახაზზე ნიშნულები მოცემულია მეტრებში.
3. ნახაზზე ყველა ცვლილება მშენებლობისას შეთანხმებული უნდა იყოს პროექტის ავტორთან.

ექსპლიკაცია:

გამოყენებული პირობითი აღნიშვნები	
	საკადასტრო საზღვარი

სიმბოლოს დასახელება

დამკვეთი:		
მისამართი:	ქალაქი თბილისი,ავნა პოლიტკოვსკაიას ქუჩა №8². ს.კ 01.14.05.008.332	
პროექტის სახელწოდება	ქალაქი თბილისი,ავნა პოლიტკოვსკაიას ქუჩა №8². ს.კ 01.14.05.008.332 კლინიკის დამხმარე შენობა-ნაგებობის პროექტი	
თანამდებობა	სახელი გვარი	ხელმოწერა
დირექტორი		
არ.მთ.არქიტ	ე.სიყმაშვილი	
ავტორები		
შემსრულა	ე.სიყმაშვილი	

ნახაზის დასახელება

ფასადი "1-4"

სტადია	ფურცელი	რაოდენობა	მასშტაბი
მუშა პროექტი	ა ---	---	1:100