ჭრილი 1-1 "1-4" ღერძებში

მ 1:100

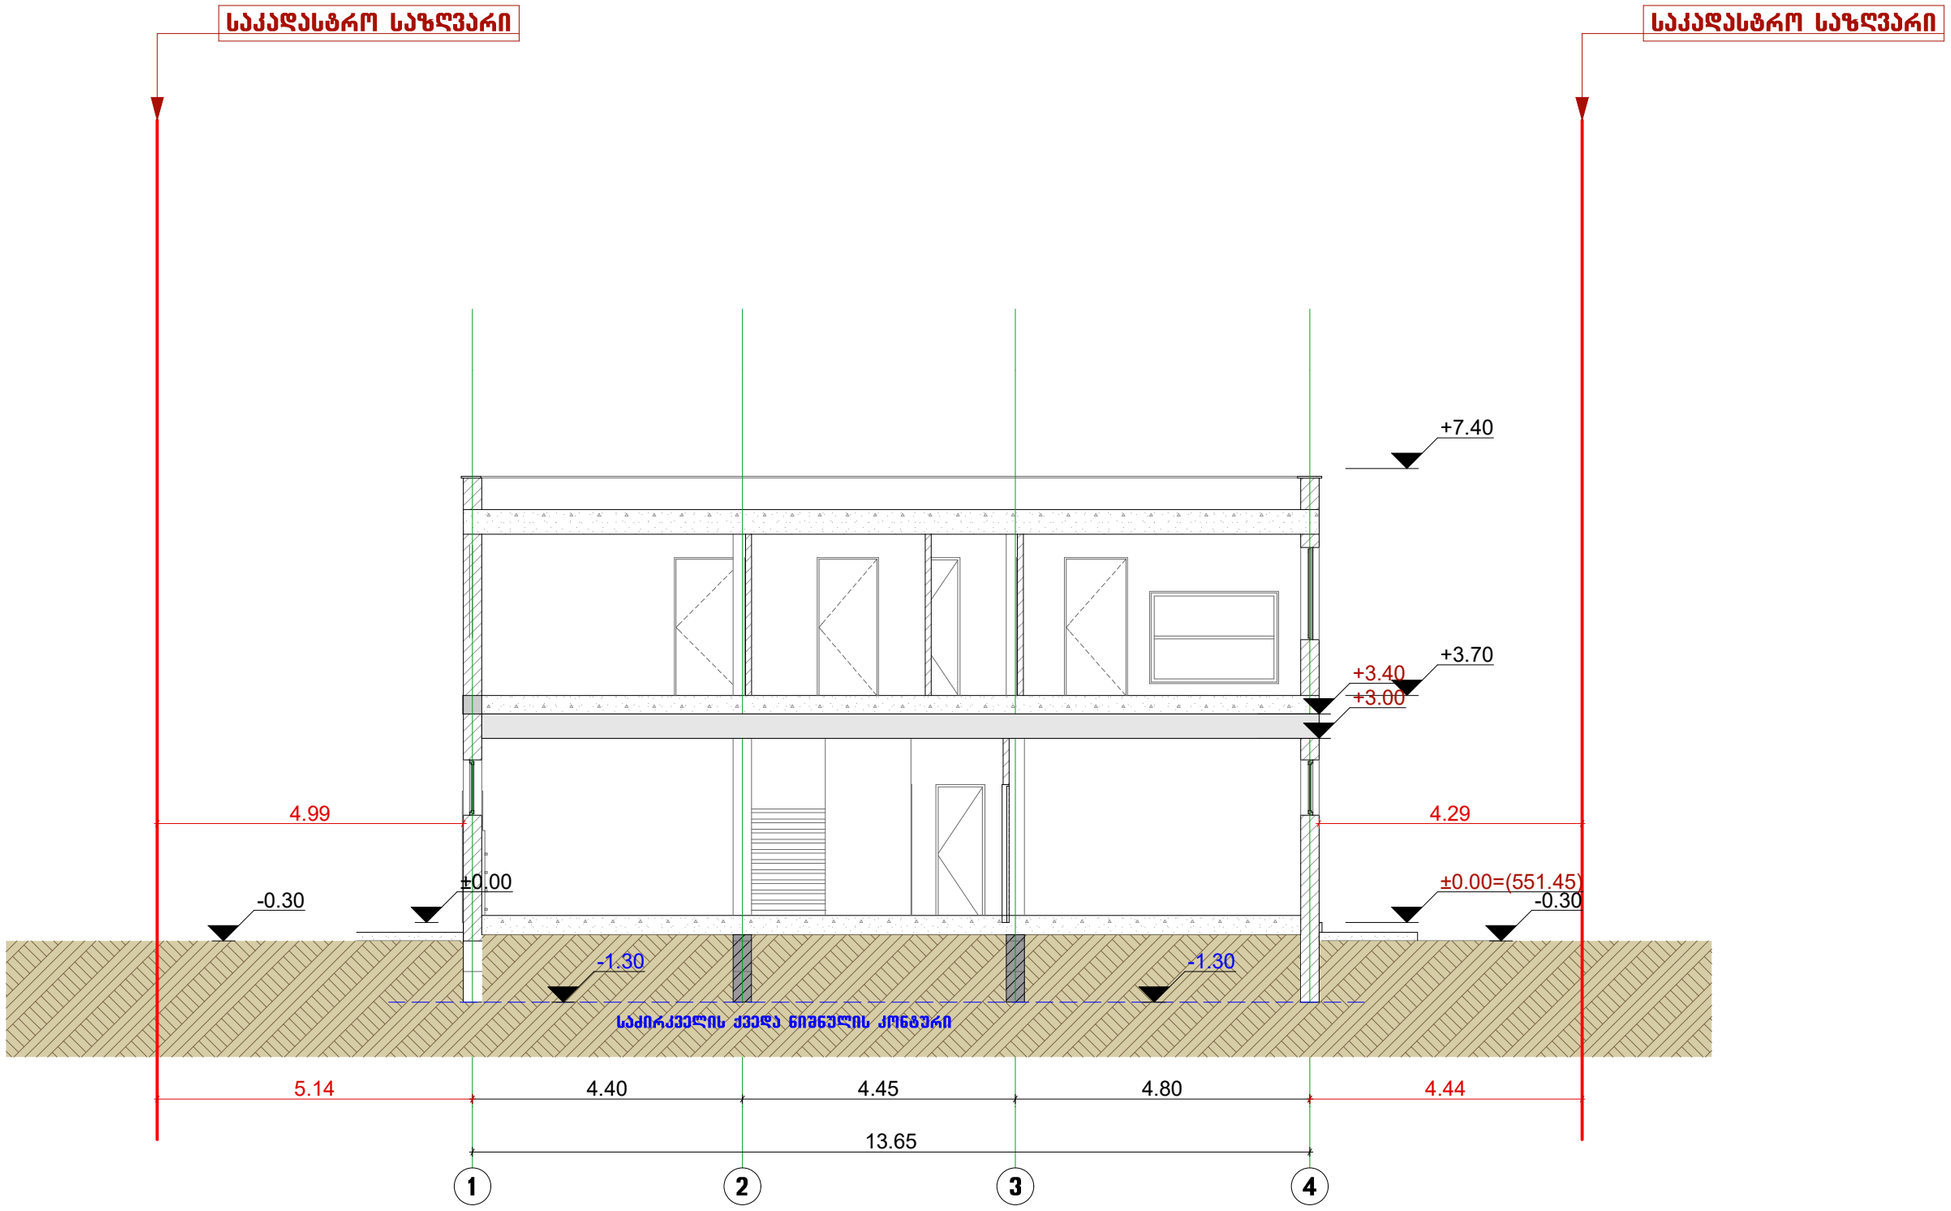

ფორმატი-A3	2020 წ.

1. ნახაზზე ზომები მოცემულია მეტრებში.
2. ნახაზზე ნიშნულები მოცემულია მეტრებში.
3. ნახაზზე ყველა ცვლილება მშენებლობისას შეთანხმებული უნდა იყოს პროექტის ავტორთან.

ექსპლიკაცია:

გამოყენებული პირობითი აღნიშვნები	
	საკადასტრო საზღვარი

სიმბოლოს დასახელება

დამკვეთი:	
მისამართი:	ქალაქი თბილისი,ანნა პოლიტკოვსკაიას ქუჩა №8³. ს.კ 01.14.05.008.332
პროექტის სახელწოდება	ქალაქი თბილისი,ანნა პოლიტკოვსკაიას ქუჩა №8³. ს.კ 01.14.05.008.332 კლინიკის დამხმარე შენობა-ნაგებობის პროექტი

თანამდებობა	სახელი გვარი	ხელმოწერა
დირექტორი	თ. გურგენიძე	
პრ.მთ.არქიტ	გ. გურგენიძე	
ავტორები	გ. გურგენიძე	
	თ. გურგენიძე	
შეასრულა	ნ. გურგენიძე	

შ.პ.ს. "გრინ პროჯექტ"

ნახაზის დასახელება

ჭრილი 1-1

სტადია	ფურცელი	რაოდენობა	მასშტაბი
მუშა პროექტი	ა ---	---	1:100

ჭრილი 2-2 "1-4" ღერძებში

მ 1:100

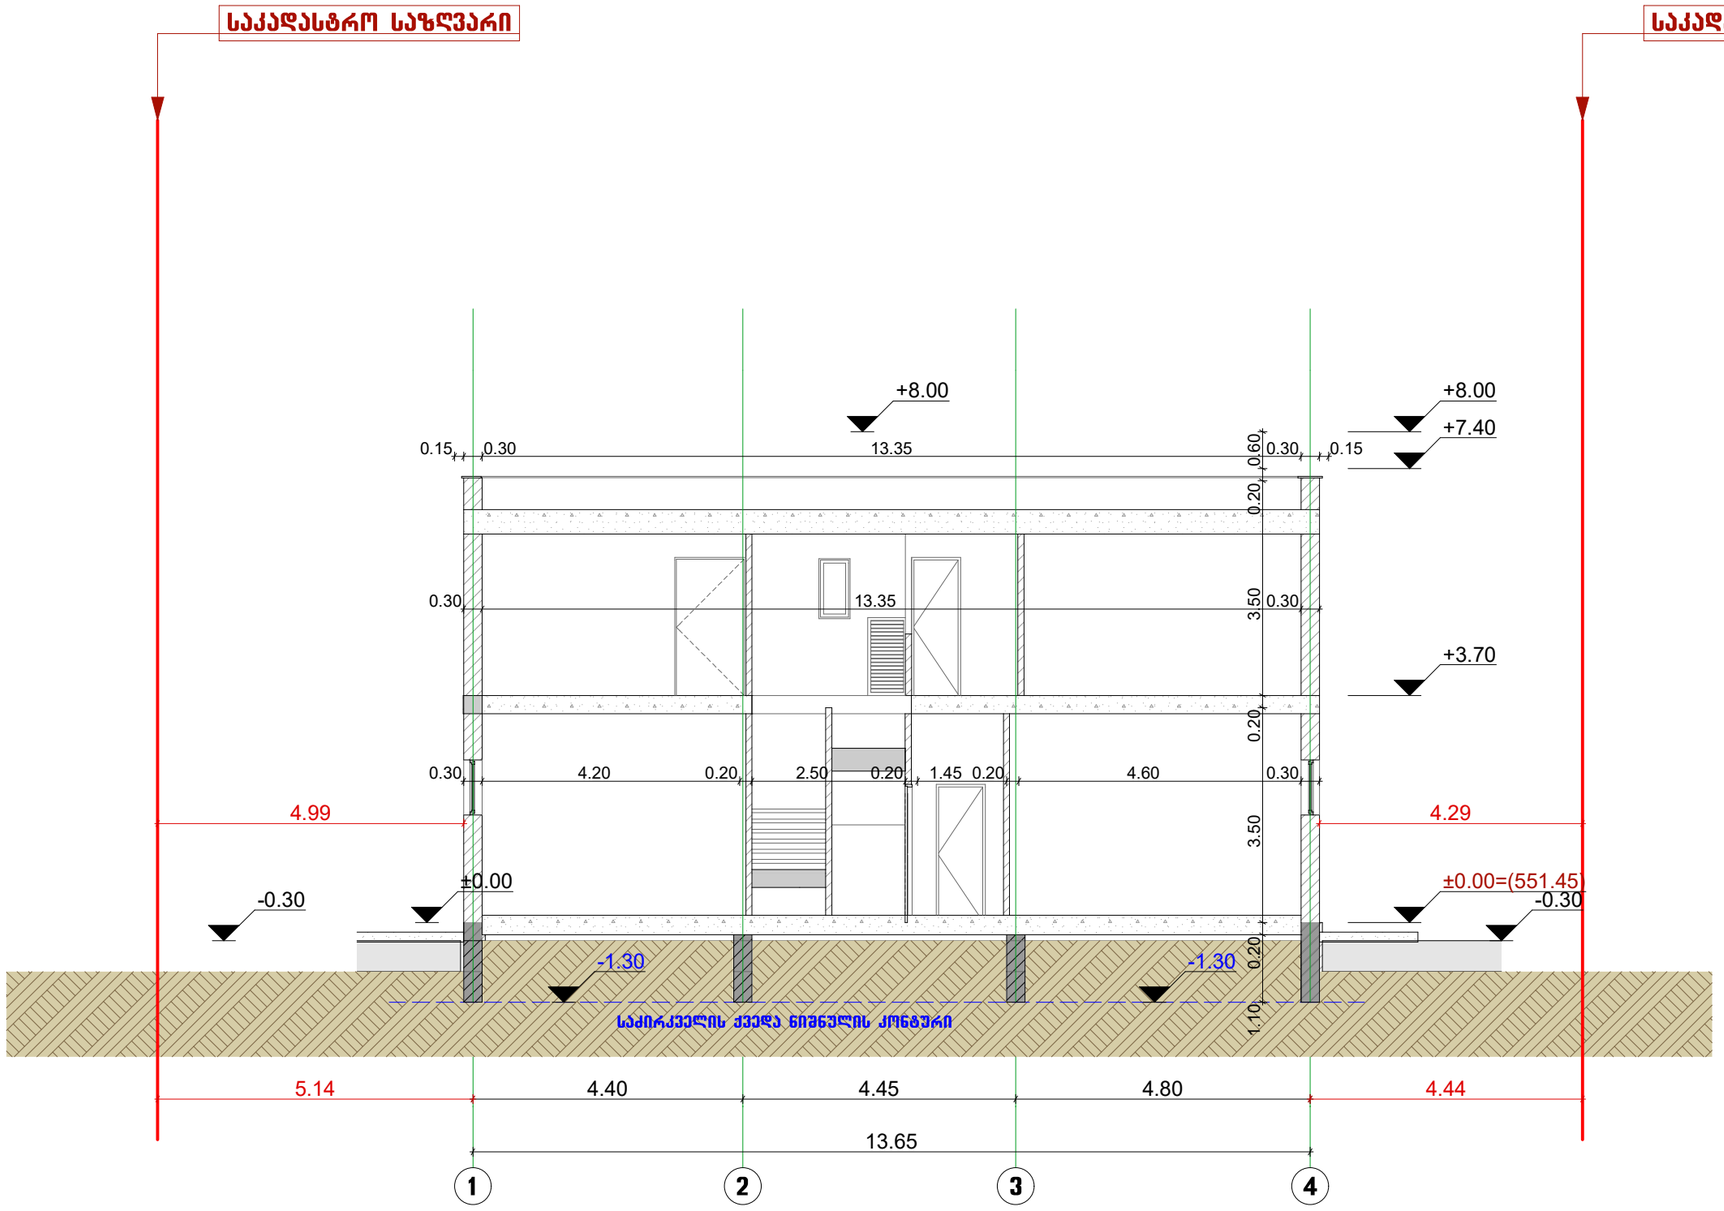

შრომატევადობა-A3	2020 წ.

1. ნახაზზე ზომები მოცემულია მეტრებში.
2. ნახაზზე ნიშნულები მოცემულია მეტრებში.
3. ნახაზზე ყველა ცვლილება მშენებლობისას შეთანხმებული უნდა იყოს პროექტის ავტორთან.

ექსპლიკაცია:

გამოყენებული პირობითი აღნიშვნები	
	საკადასტრო საზღვარი

სიმბოლოს დასახელება

დამკვეთი:	
მისამართი:	ქალაქი თბილისი,ავნა პოლიტკოვსკაიას ქუჩა №8³, ს.კ 01.14.05.008.332
პროექტის სახელწოდება	ქალაქი თბილისი,ავნა პოლიტკოვსკაიას ქუჩა №8³, ს.კ 01.14.05.008.332 კლინიკის დამხმარე მშენობა-ნაგებობის პროექტი

თანამდებობა	სახელი გვარი	ხელმოწერა
დირექტორი	თ. გურგენიძე	
პრ.მთ.არქიტ	გ. გურგენიძე	
ავტორები	გ. გურგენიძე	
	თ. გურგენიძე	
შეასრულა	ნ. გურგენიძე	

შ.პ.ს. "გრინ პროჯექტ"

ნახაზის დასახელება

ჭრილი 2-2

სტადია	ფურცელი	რაოდენობა	მასშტაბი
მუშა პროექტი	ა ---	---	1:100