შ.პ.ს კირკიტაძე და კომპანია (ს/ნ416294067)


L.T.D "KIRKITADZE & COMPANY"


პეკინის ქ. №27 ტ: 2 37 23 00 მობ: 5 99 56 22 76, ფაქსი: 2 37 23 00

Pekini str. N 27 tel: 2 37 23 00 mob: 5 99 56 22 76, fax: 2 37 23 00

ქალაქი თბილისი, ბაგები, იმედაძის I ჩიხი, №7 (ს/კ: 01.14.08.006.040)
შპს "სიტი დეველოპმენტი"-ს (I/D: 405337719) საკუთრებაში არსებული 1028 კვ.მ. არასასოფლო-სამეურნეო
დანიშნულების მიწის ნაკვეთის და მისი მიმდებარე ტერიტორიის ტოპოგრაფიული

გეგმა

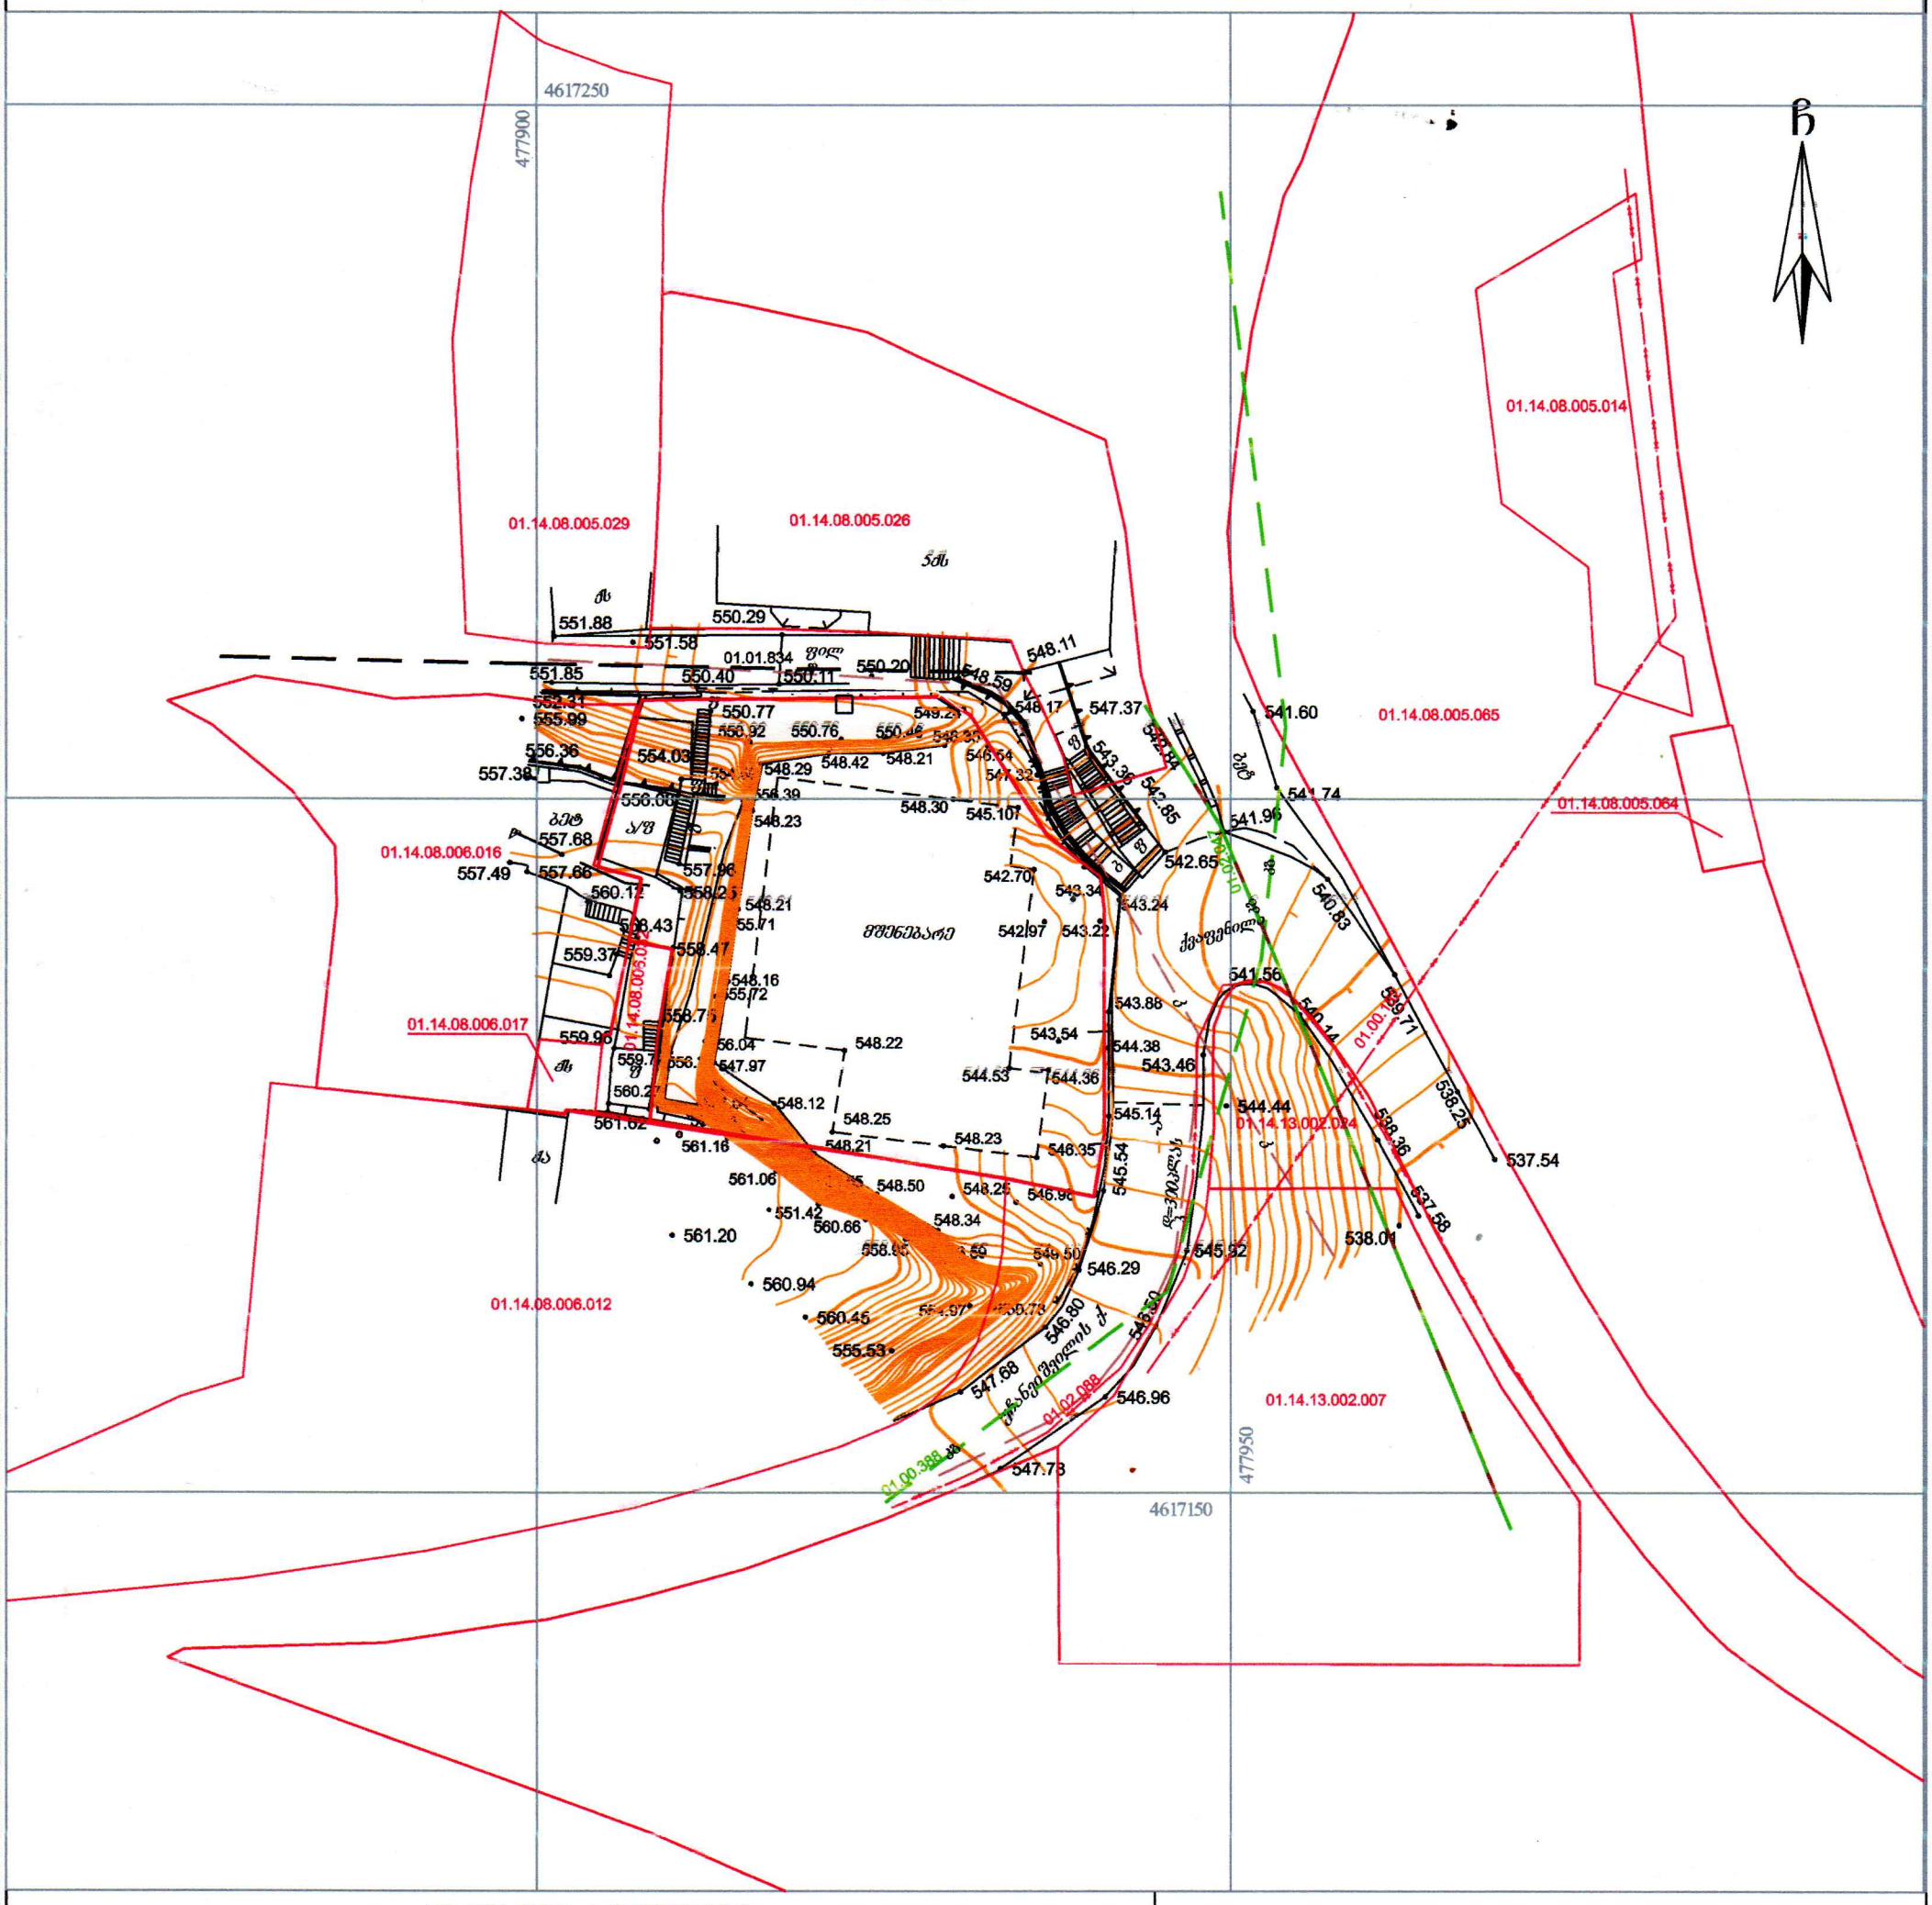
4617250
477900
ჩ
01.14.08.005.029
01.14.08.005.026
01.14.08.005.065
01.14.08.005.064
01.14.08.006.016
01.14.08.006.017
01.14.08.006.012
01.14.13.002.024
01.14.13.002.007
01.14.08.006.003
01.00.388
01.02.088
01.00.10
ნაგებობა
ნაგებობა
ნაგებობა

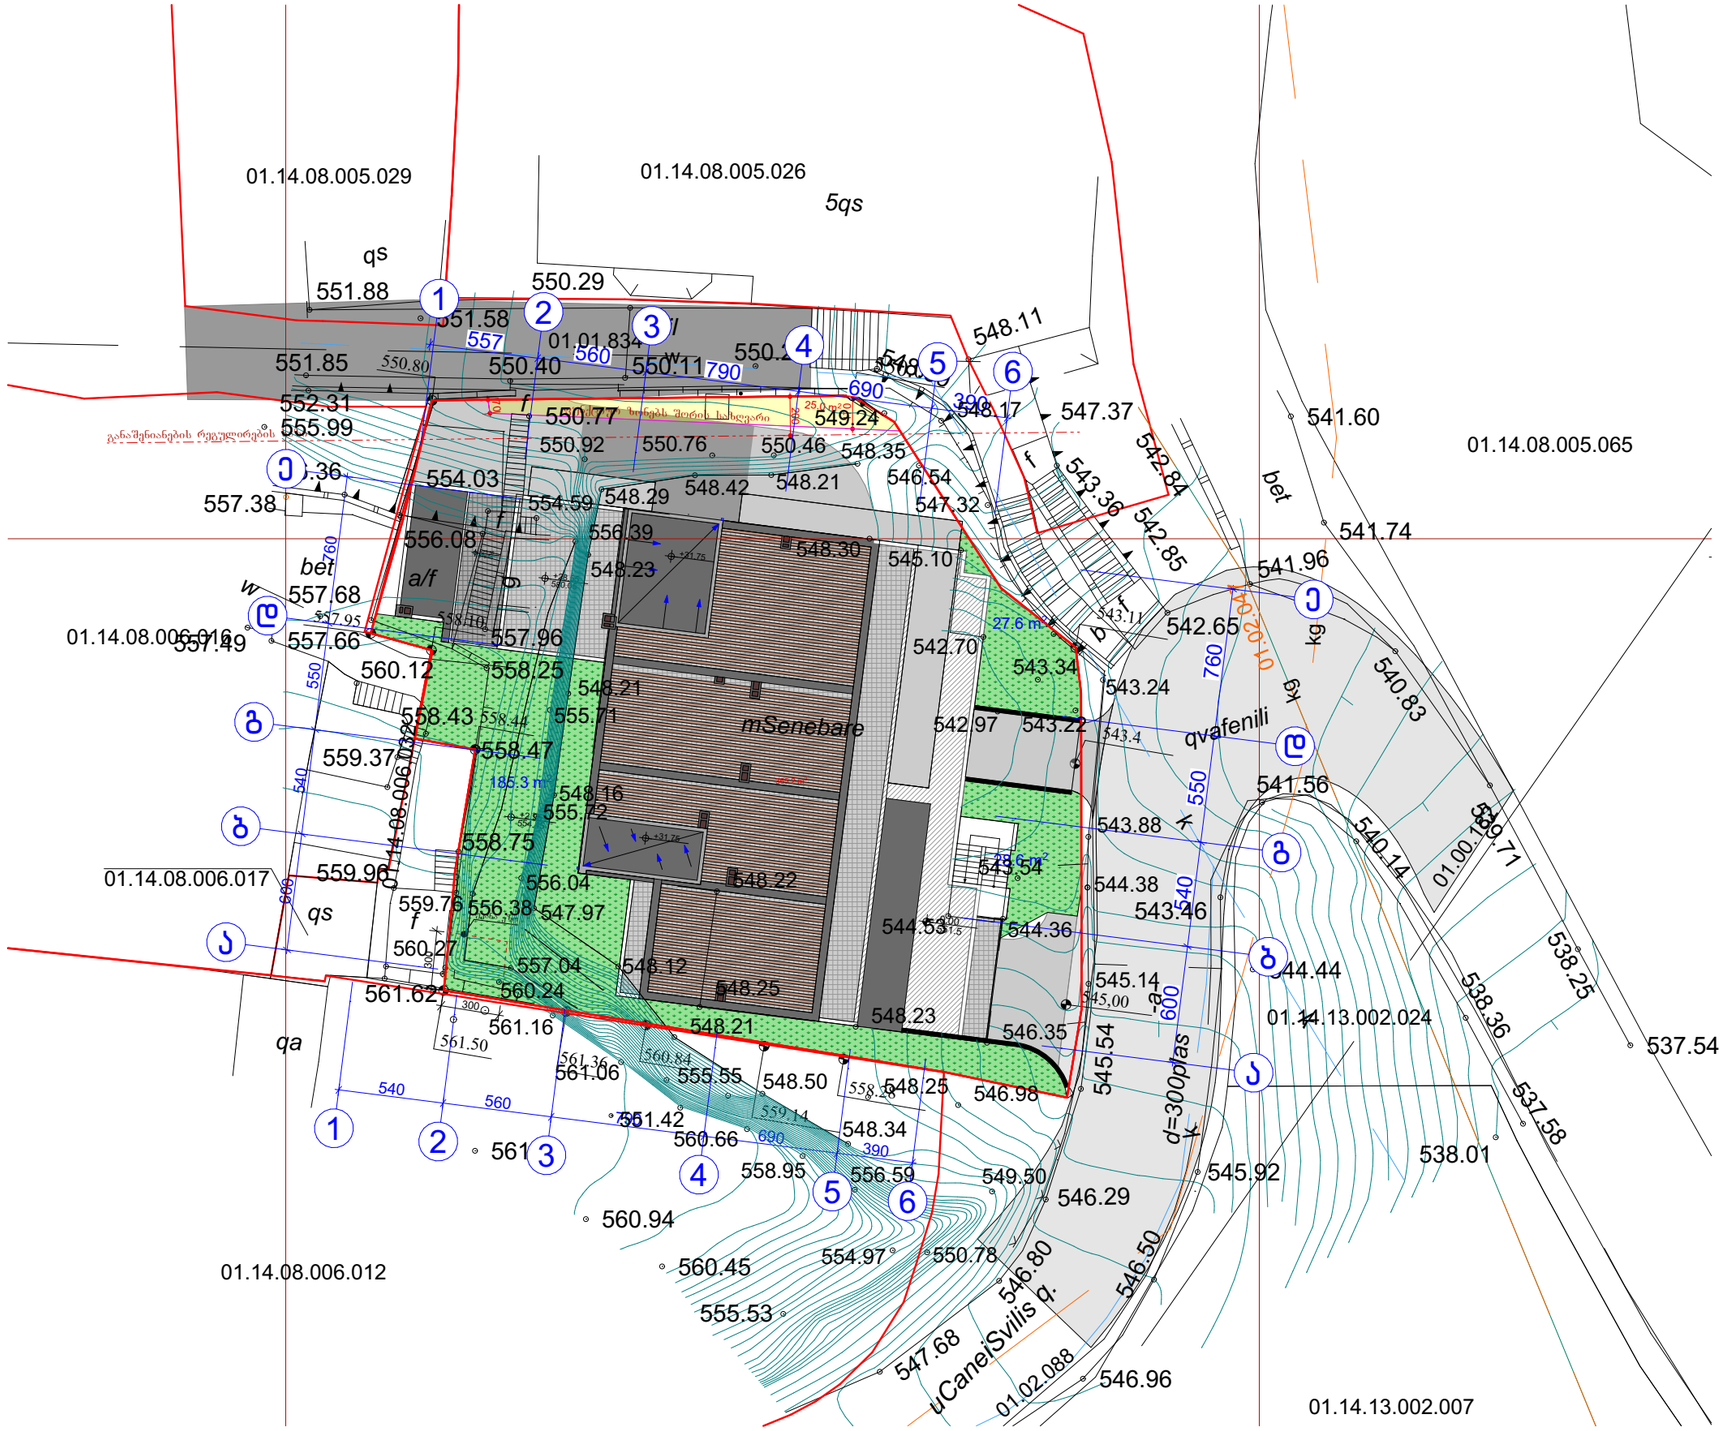

ფორმატი A-3	თბილისი 2018 წ.		
	დაკვეთა №		

ტექნიკურ ეკონომიკური მაჩვენებლები

პირობითი ნიშნები

შენარჩუნებული მცენარე

ნომერი			
	საცხოვრებელი ფართი		
	საზაფხულო ფარტი		
	საერთო ფართი		
№5	57.7	1.8	59.5
სასტუმრო ნომერი			
ხ/ც-1	18.6	დ.დ=3	

N

0 1 2 3 4 5 6 7 8 9 10

პროექტის სახელწოდება

მრავალფუნქციური კომპლექსი არქიტექტურული ნაწილი

ქ. თბილისი ბაგები იმედაძის I ჩიხი №7
01.14.08.006.040

შემსრულებელი ორგანიზაცია

შ.პ.ს. „NEWARCHSTUDIO" 412680380

შ.პ.ს. მპ დეველოპმენტი ს/კ 205049712

თანამდებობა	გვარი	ხელმოწერა	თარიღი
დირექტორი	ვ.იობიძე		
პროექტის ავტორები	ვ.იობიძე		
მასშტაბი:	1:100	გენგეგმა	
სტადია		ფურცლები	ფურცელი
პროექტი		0	a-0