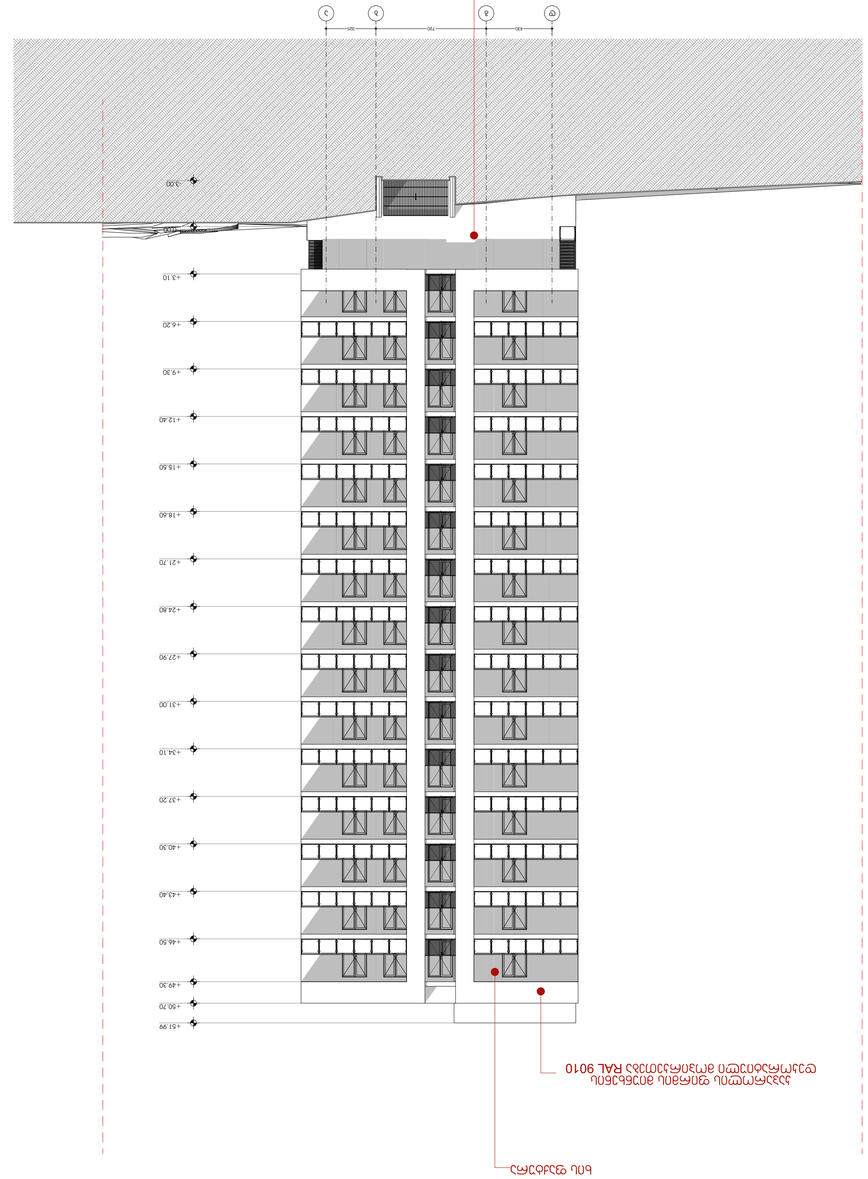

ᲛᲘᲛᲐᲠᲗᲣᲚᲔᲑᲘᲡ ᲜᲝᲛᲔᲠᲘ	ᲔᲥᲡᲞᲚᲘᲙᲐᲪᲘᲐ ᲜᲝ	ᲨᲔᲛᲡᲠᲣᲚᲔᲑᲔᲚᲘᲡ ᲜᲝ	ᲮᲔᲚᲛᲝᲬᲔᲠᲚᲘᲡ ᲮᲔᲚᲛᲝᲬᲔᲠᲐ
A0			

ᲐᲒᲔᲜᲢᲣᲠᲝ ᲐᲠᲥᲘᲢᲔᲥᲢᲣᲠᲐ

ᲒᲐᲜᲐᲗᲔᲑᲘᲡ ᲡᲐᲮᲔᲚᲛᲬᲘᲤᲝ ᲓᲐ ᲛᲣᲜᲘᲪᲘᲞᲐᲚᲘᲢᲔᲢᲘᲡ ᲛᲜᲘᲨᲕᲜᲔᲚᲝᲑᲐ

ᲛᲨᲔᲜᲔᲑᲚᲘᲡ ᲛᲘᲡᲐᲛᲐᲠᲗᲘ

ᲡᲐᲙᲐᲓᲐᲡᲢᲠᲝ ᲙᲝᲓᲔᲥᲡᲘᲡ ᲛᲘᲮᲔᲓᲕᲘᲗ ᲛᲘᲬᲘᲡ ᲜᲐᲙᲕᲗᲘᲡ ᲙᲐᲢᲔᲒᲝᲠᲘᲐ: ᲛᲔᲝᲠᲔ ᲙᲐᲢᲔᲒᲝᲠᲘᲘᲡ ᲛᲘᲬᲐ

ᲛᲘᲬᲘᲡ ᲜᲐᲙᲕᲗᲘᲡ ᲙᲐᲓᲐᲡᲢᲠᲘᲡ ᲜᲝᲛᲔᲠᲘ: 01.10.06.001.231

ᲛᲘᲬᲘᲡ ᲜᲐᲙᲕᲗᲘᲡ ᲛᲘᲡᲐᲛᲐᲠᲗᲘ: ᲥᲐᲚᲐᲥᲘ ᲗᲑᲘᲚᲘᲡᲘ, ᲕᲐᲟᲗᲐ ᲤᲘᲚᲘᲐᲚᲘᲡ ᲛᲔᲠᲛᲘᲡ ᲥᲣᲩᲘᲡ ᲜᲝ. 4

ᲙᲝᲜᲡᲣᲚᲢᲐᲜᲢᲘᲡ ᲒᲕᲐᲠᲘ, ᲡᲐᲮᲔᲚᲘ	ᲓᲐᲜᲘᲔᲚᲘ ᲮᲔᲚᲛᲝᲬᲔᲠᲔᲚᲘ	ᲮᲔᲚᲛᲝᲬᲔᲠᲚᲘᲡ ᲮᲔᲚᲛᲝᲬᲔᲠᲐ
ᲛᲔᲜᲔᲯᲔᲠᲘᲡ ᲒᲕᲐᲠᲘ, ᲡᲐᲮᲔᲚᲘ	ᲔᲚ. ᲤᲝᲡᲢᲘᲡ ᲜᲝᲛᲔᲠᲘ	
ᲐᲠᲥᲘᲢᲔᲥᲢᲘᲡ ᲒᲕᲐᲠᲘ, ᲡᲐᲮᲔᲚᲘ		
ᲙᲝᲜᲡᲢᲠᲣᲥᲪᲘᲘᲡ ᲒᲕᲐᲠᲘ, ᲡᲐᲮᲔᲚᲘ	ᲔᲚ. ᲤᲝᲡᲢᲘᲡ ᲜᲝᲛᲔᲠᲘ	
ᲛᲔᲥᲐᲜᲘᲙᲝᲡᲘᲡ ᲒᲕᲐᲠᲘ, ᲡᲐᲮᲔᲚᲘ		
ᲡᲐᲙᲝᲜᲢᲐᲥᲢᲝ ᲞᲘᲠᲘ	ᲔᲚ. ᲤᲝᲡᲢᲘᲡ ᲜᲝᲛᲔᲠᲘ	
ᲡᲐᲙᲝᲜᲢᲐᲥᲢᲝ ᲞᲘᲠᲘᲡ ᲒᲕᲐᲠᲘ, ᲡᲐᲮᲔᲚᲘ		
ᲡᲐᲙᲝᲜᲢᲐᲥᲢᲝ ᲞᲘᲠᲘᲡ ᲢᲔᲚ. ᲜᲝᲛᲔᲠᲘ		
ᲡᲐᲙᲝᲜᲢᲐᲥᲢᲝ ᲞᲘᲠᲘᲡ ᲔᲚ-ᲤᲝᲡᲢᲘᲡ ᲜᲝᲛᲔᲠᲘ		
ᲡᲐᲙᲝᲜᲢᲐᲥᲢᲝ ᲞᲘᲠᲘᲡ ᲔᲚ-ᲤᲝᲡᲢᲘᲡ ᲜᲝᲛᲔᲠᲘ		
ᲡᲐᲙᲝᲜᲢᲐᲥᲢᲝ ᲞᲘᲠᲘᲡ ᲔᲚ-ᲤᲝᲡᲢᲘᲡ ᲜᲝᲛᲔᲠᲘ		

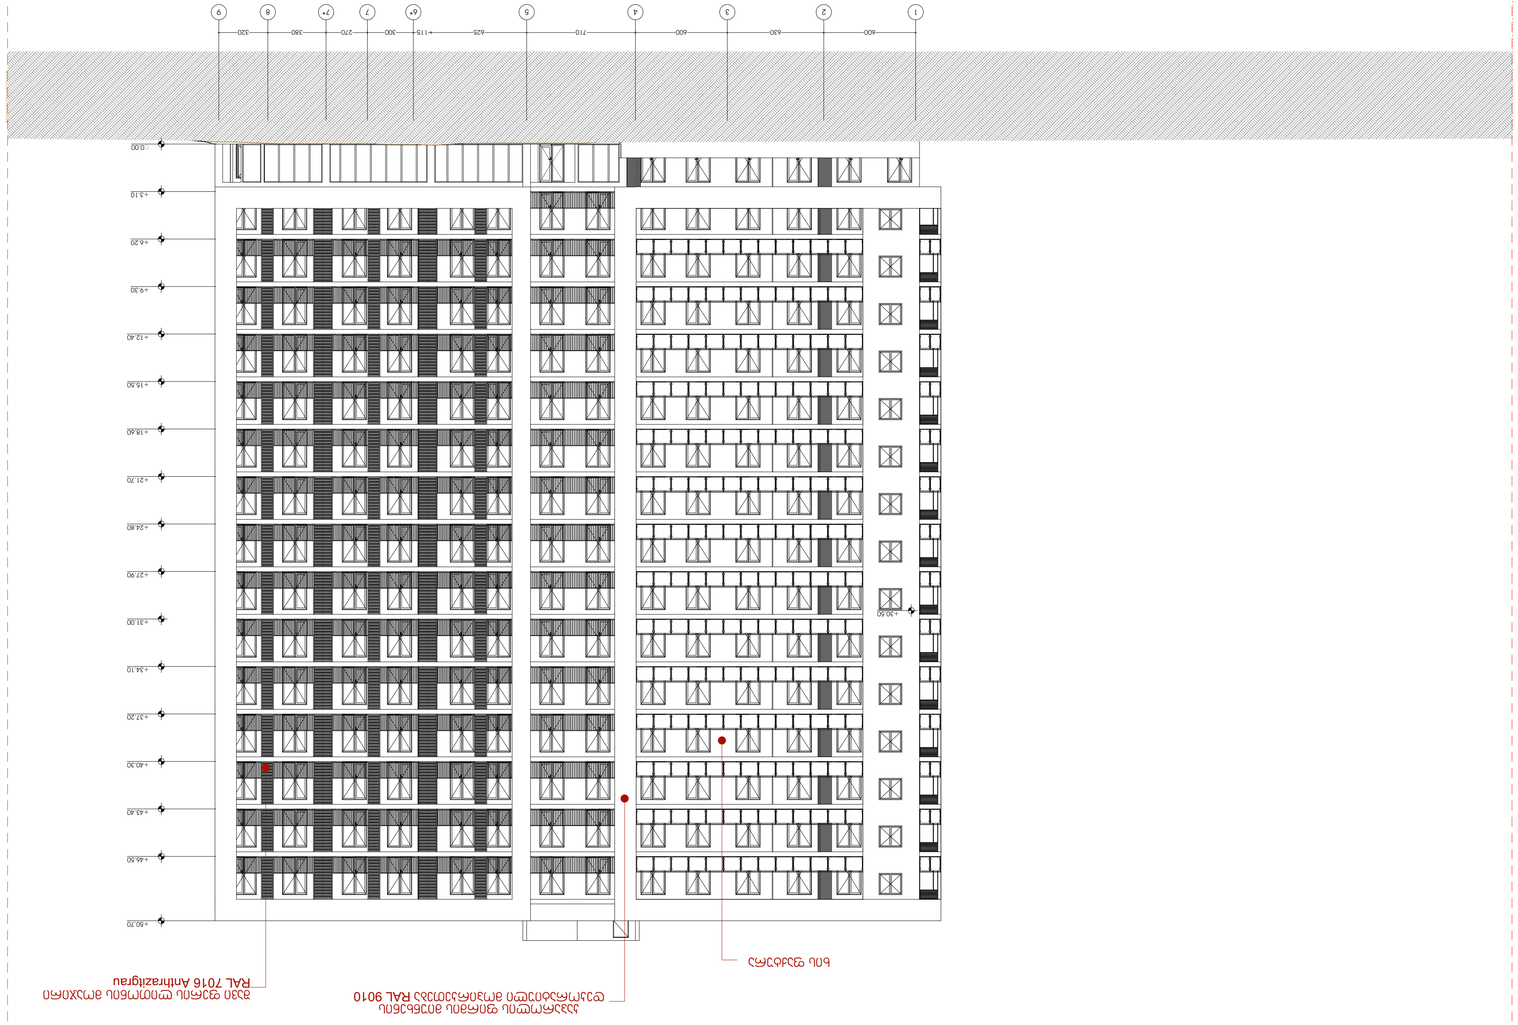

ASPublisherVersion 0.0.100.41

ფორმატი დაკვეთა # პროექტი # ფაილის სახელი

პირობითი აღნიშვნები

შენიშვნები

სიტუაციური სქემა

დამკვეთი:

შპს "ედემი"

შპს "ედემი"

საპროექტო ჯგუფი

ტელ: 599934237

არქიტექტურული ნაწილი

მასშტაბი თარიღი

ახალი მშენებლობა
#
1
2

კორექტ. თარიღი

სტადია ინდექსი ფურცელი

1.ნახაზზე ყველა ცვლილება მშენებლობისას
შეთანხმებული უნდა იყოს პროექტის ავტორთან
2.ფურცლის კორექტირებით ავტომატურად უქმდება
წინა ვარიანტი
3.კარ-ფანჯრის და ვიტრაჯების სპეციფიკაცია
იხ. პროექტის შესაბამის ნაწილში

საკადასტრო საზღვარი

15/11/2021

საპროექტო
ნახაზები

თანამდებობა გვარი ხელმოწერა

დირექტორი

ავტორი

კონსტრუქტორი

დაამუშავა

დ. ბაღდავაძე

მისამართი: 01.10.06.001.221

ქალაქი თბილისი, გიორგი ბრწყინვალის ქუჩა, N 54

პროექტი: მრავალბინიანი საცხოვრებელი სახლის

არქიტექტურული პროექტი

მთ.არქიტექტორი

წყლის გადასვლის მიმართულება

ბლოკი

A0

ნახაზი

d. Wanturia

6

�0.00

+3.10

+6.20

+9.30

+12.40

+15.50

+18.60

+21.70

+24.80

+27.90

+31.00

+34.10

+37.20

+40.30

+43.40

+46.50

+50.70

600 630 600 710 625 115 300 270 380 320

+30.50

kaparolis firmis miunxenis
დეკორატიული მოპირკეთება RAL 9010

ხის ფაქტურა

შავი ფერის ლითონის მოაჯირი

RAL 7016 Anthrazitgrau

1 2 3 4 5 6* 7 7* 8 9

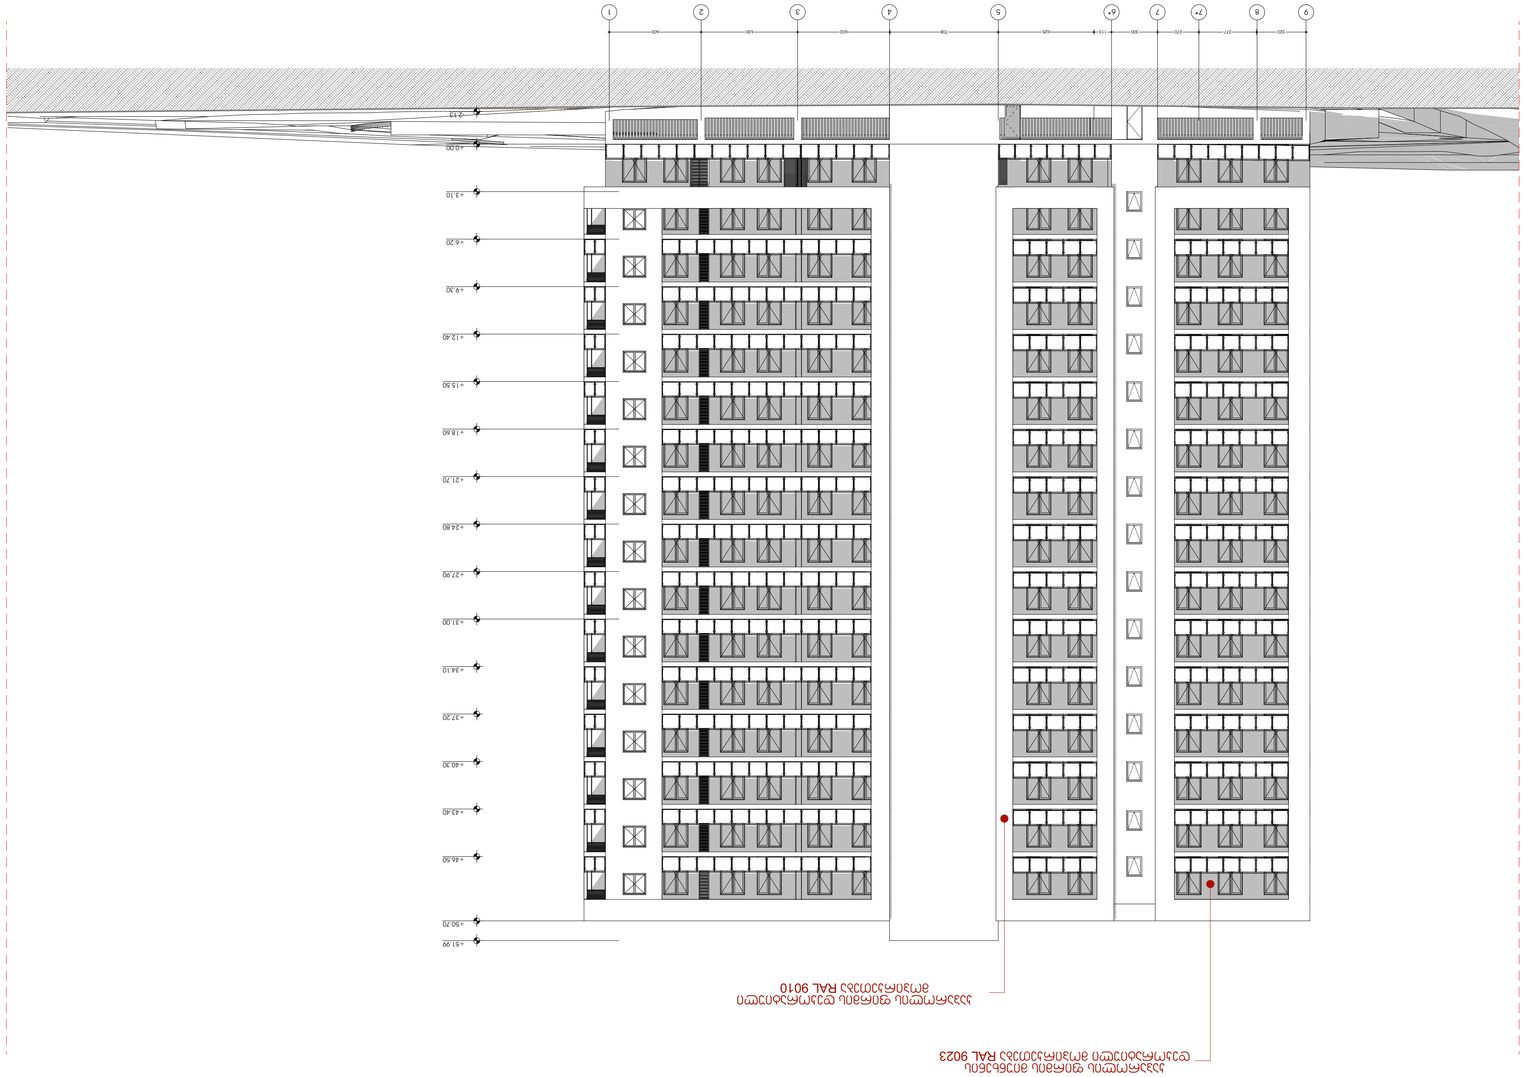

ASPublisherVersion 0.0.100.41

ფორმატი დაკვეთა # პროექტი # ფაილის სახელი

პირობითი აღნიშვნები

შენიშვნები

სიტუაციური სქემა

დამკვეთი:

შპს "ედემი"

შპს "ედემი"

საპროექტო ჯგუფი

ტელ: 599934237

არქიტექტურული ნაწილი

მასშტაბი თარიღი

ახალი მშენებლობა
#
1
2

კორექტ. თარიღი

სტადია ინდექსი ფურცელი

1.ნახაზზე ყველა ცვლილება მშენებლობისას
შეთანხმებული უნდა იყოს პროექტის ავტორთან
2.ფურცლის კორექტირებით ავტომატურად უქმდება
წინა ვარიანტი
3.კარ-ფანჯრის და ვიტრაჯების სპეციფიკაცია
იხ. პროექტის შესაბამის ნაწილში

საკადასტრო საზღვარი

15/11/2021

საპროექტო
ნახაზები

თანამდებობა გვარი ხელმოწერა

დირექტორი

ავტორი

კონსტრუქტორი

დაამუშავა

დ. ბაღდავაძე

მისამართი: 01.10.06.001.221

ქალაქი თბილისი, გიორგი ბრწყინვალის ქუჩა, N 54

პროექტი: მრავალბინიანი საცხოვრებელი სახლის

არქიტექტურული პროექტი

მთ.არქიტექტორი

წყლის გადასვლის მიმართულება

ბლოკი

A0

ნახაზი

d. Wanturia

6

- 2.13

+0.00

+3.10

+6.20

+9.30

+12.40

+15.50

+18.60

+21.70

+24.80

+27.90

+31.00

+34.10

+37.20

+40.30

+43.40

+46.50

+50.70

+51.99

323 377 270 300 115 625 708 602 630 600

kaparolis firmis miunxenis
დეკორატიული მოპირკეთება RAL 9023

კაპაროლის ფირმის დეკორატიული
მოპირკეთება RAL 9010

9 8 7* 7 6* 5 4 3 2 1

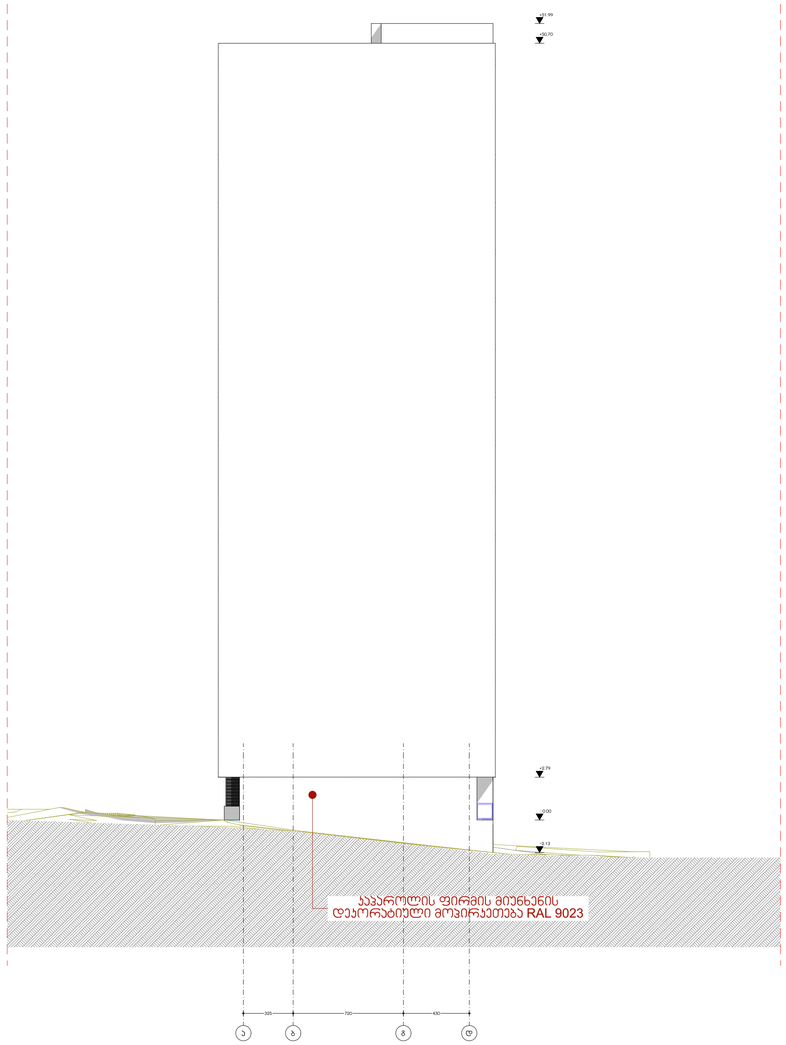

ASPublisherVersion 0.0.100.41

ფორმატი დაკვეთა # პროექტი # ფაილის სახელი

პირობითი აღნიშვნები

შენიშვნები

სიტუაციური სქემა

დამკვეთი:

შპს "ედემი"

შპს "ედემი"

საპროექტო ჯგუფი

ტელ: 599934237

არქიტექტურული ნაწილი

მასშტაბი თარიღი

ახალი მშენებლობა
#
1

2

კორექტ. თარიღი

სტადია ინდექსი ფურცელი

1.ნახაზზე ყველა ცვლილება მშენებლობისას
შეთანხმებული უნდა იყოს პროექტის ავტორთან
2.ფურცლის კორექტირებით ავტომატურად უქმდება
წინა ვარიანტი
3.კარ-ფანჯრის და ვიტრაჯების სპეციფიკაცია
იხ. პროექტის შესაბამის ნაწილში

საკადასტრო საზღვარი

15/11/2021

საპროექტო
ნახაზები

თანამდებობა გვარი ხელმოწერა

დირექტორი

ავტორი

კონსტრუქტორი

დაამუშავა

დ. ბაღდავაძე

მისამართი: 01.10.06.001.221

ქალაქი თბილისი, გიორგი ბრწყინვალის ქუჩა, N 54

პროექტი: მრავალბინიანი საცხოვრებელი სახლის

არქიტექტურული პროექტი

მთ.არქიტექტორი

წყლის გადასვლის მიმართულება

ბლოკი

A0

ნახაზი

d. Wanturia

-2.13

�0.00

+2.79

+50.70

+51.99

325 720 430

კაპაროლის ფირმის მიუნხენის დეკორატიული მოპირკეთება RAL 9023

a b g d