
ჭრილი 1-1
მ. 1:100

წითელი ხაზი

წითელი ხაზი

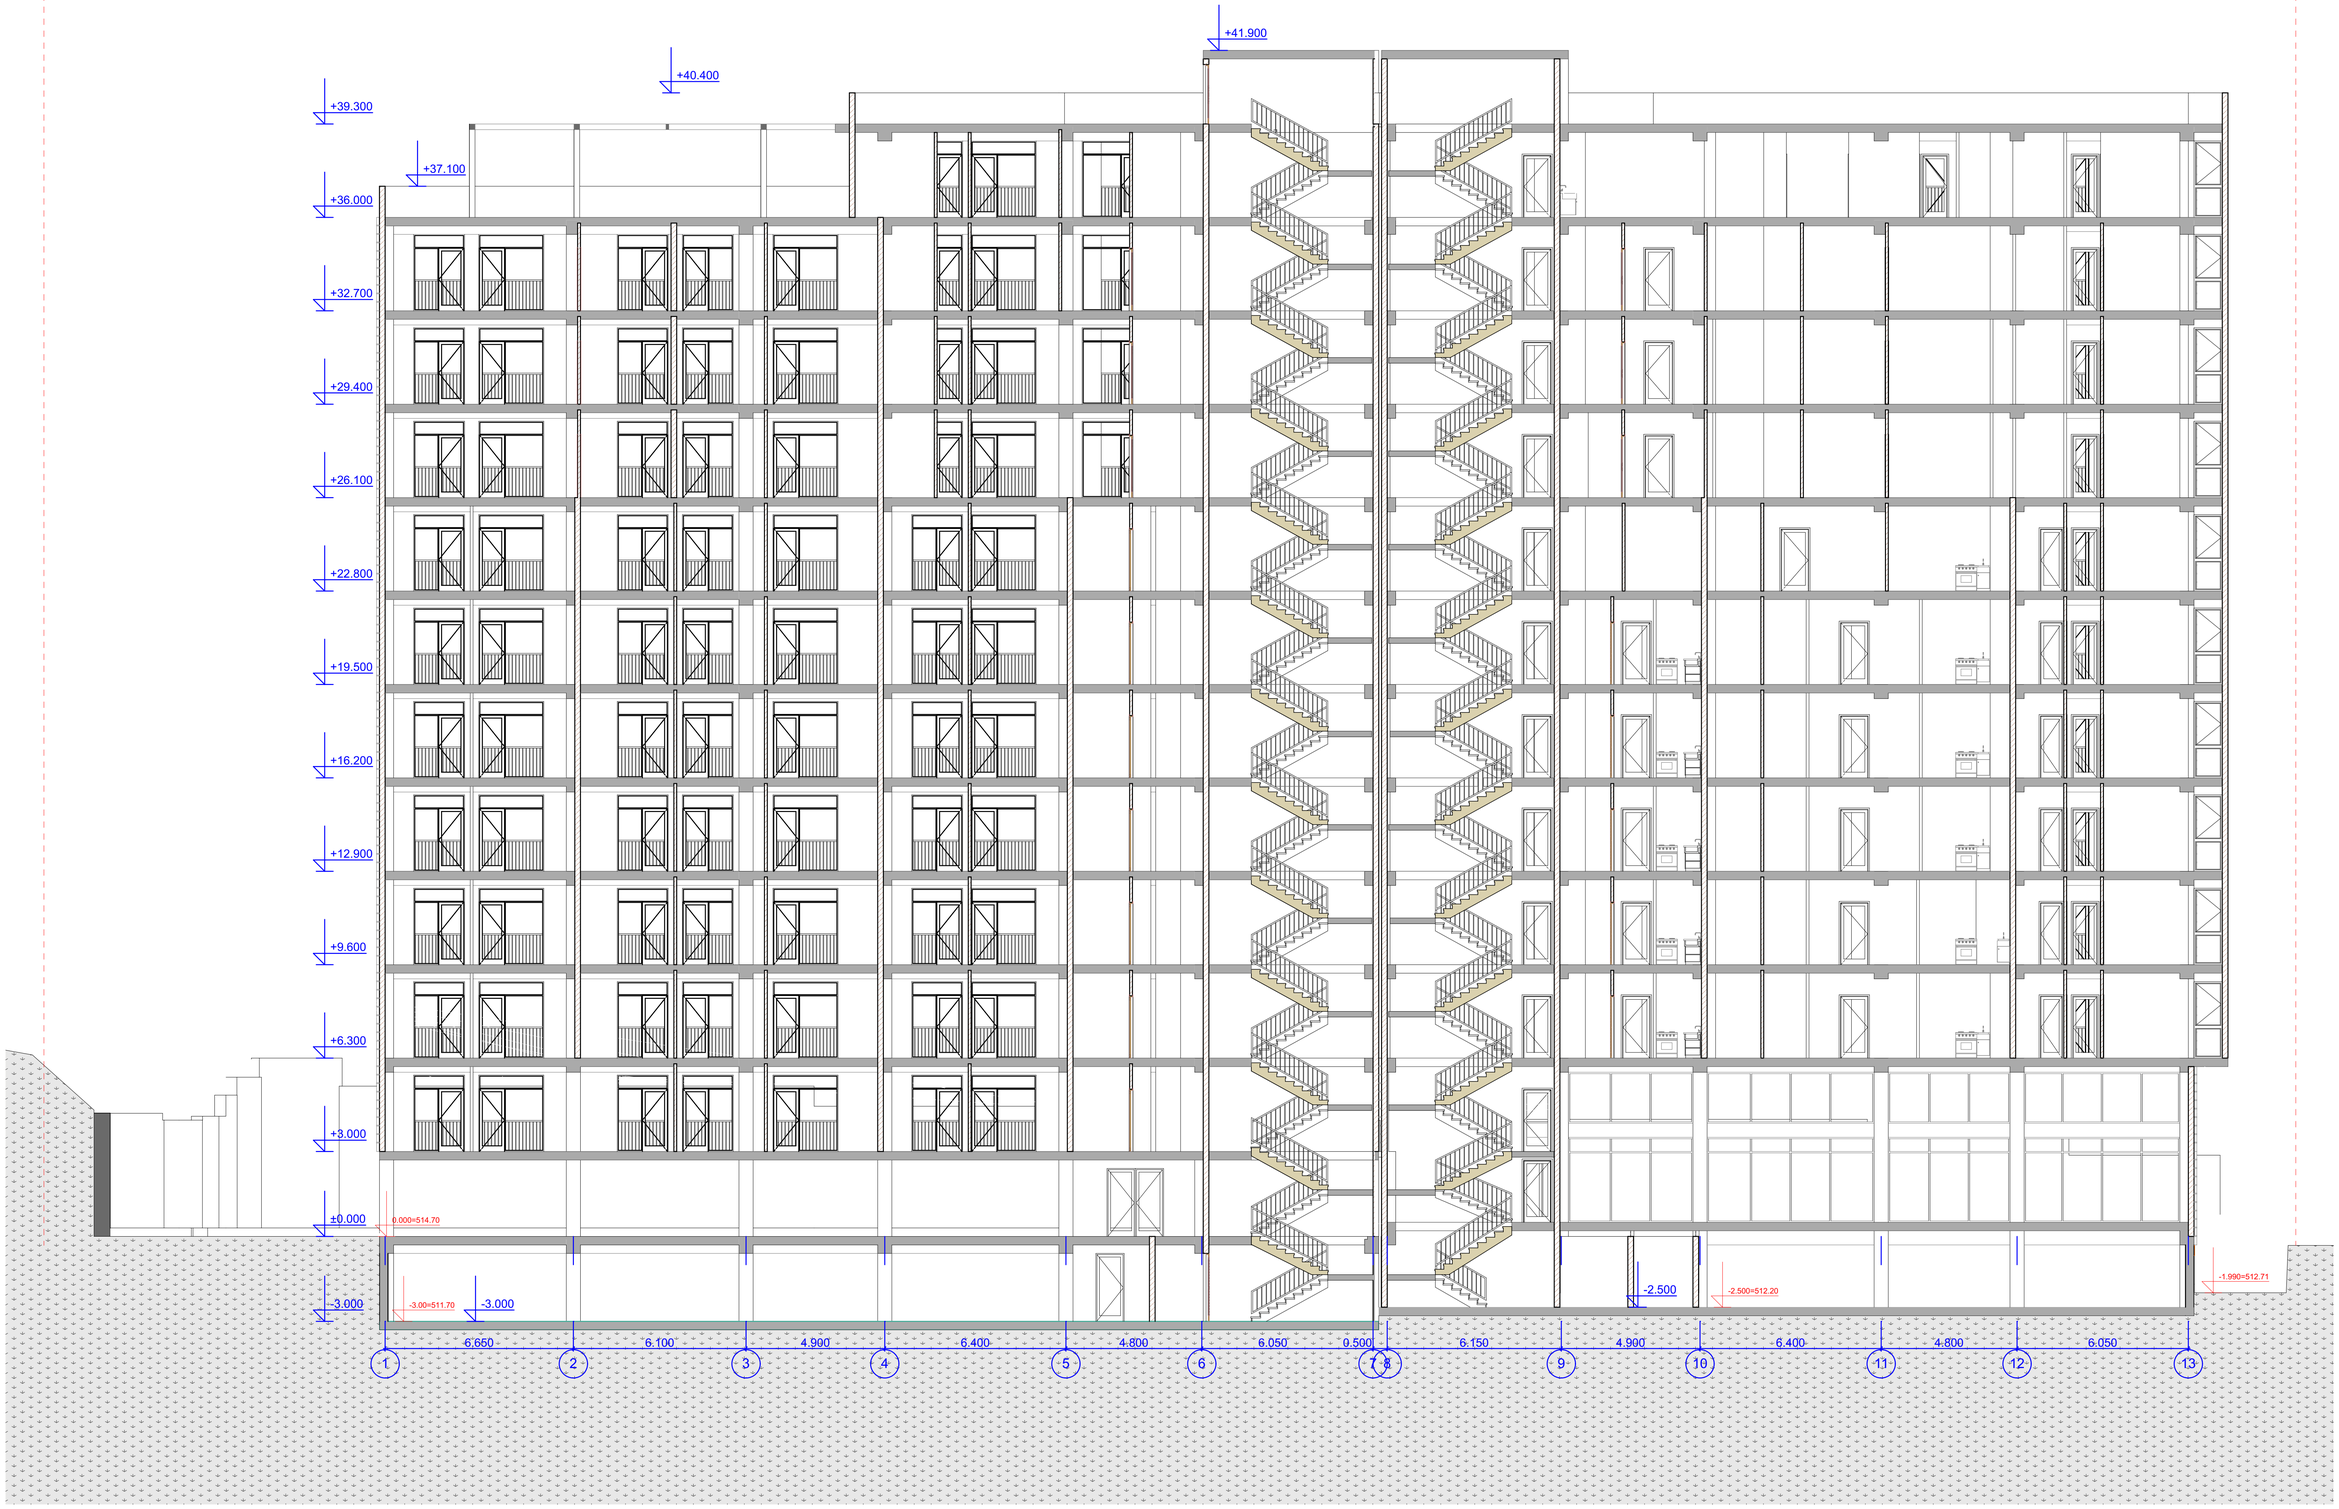

პროექტის სახელწოდება:
მრავალბინიანი საცხოვრებელი სახლი

საპროექტო ორგანიზაცია: ა.ბ.ა "ვაშლოვარი"
ს/კ 205394633

ოცვლელობარე : დ.ახვლედიანი

არქიტექტორი: ე.ტატიაშვილი

დამკვეთი:ამხანაგობა " ვაშლოვარი"
ს/კ 205394633

ქალაქი თბილისი, მუხრან მაჭავარიანის №18, ნეიტრუმუკ-ვაშლოვარის დამაკავშირებელი გზა. (ს/კ. 01.10.18.006.221)

არქიტექტურული ნაწილი

ნახაზი:
ცპრიელი 1-1

ფურცელი:

მასშტაბი: 1:100 ფორმატი: A1

11/17/2020

ჭრილი 2-2
მ. 1:100

წითელი ხაზი

წითელი ხაზი



პროექტის სახელწოდება:
მრავალბინიანი საცხოვრებელი სახლი

საპროექტო ორგანიზაცია: **ა.ბ.ა "გამლეყარი"**
ს/კ 205394633

ოცუფლობარე : დ.ახველედიანი
არქიტექტორი: ე.ტატიაშვილი

დამკვეთი:ასოციაცია " გამლეყარი"
ს/კ 205394633

ქალაქი თბილისი, მუხრან მაჭავარიანის №18, ნეიტრეტე-ეალლეყერის დამაკავშირებელი გზა. (ს.კ. 01.10.18.006.221)

არქიტექტურული ნაწილი

ნახაზი:
ცპრილი 2-2

ფურცელი:

მასშტაბი: 1:100 ფორმატი: A1

11/17/2020