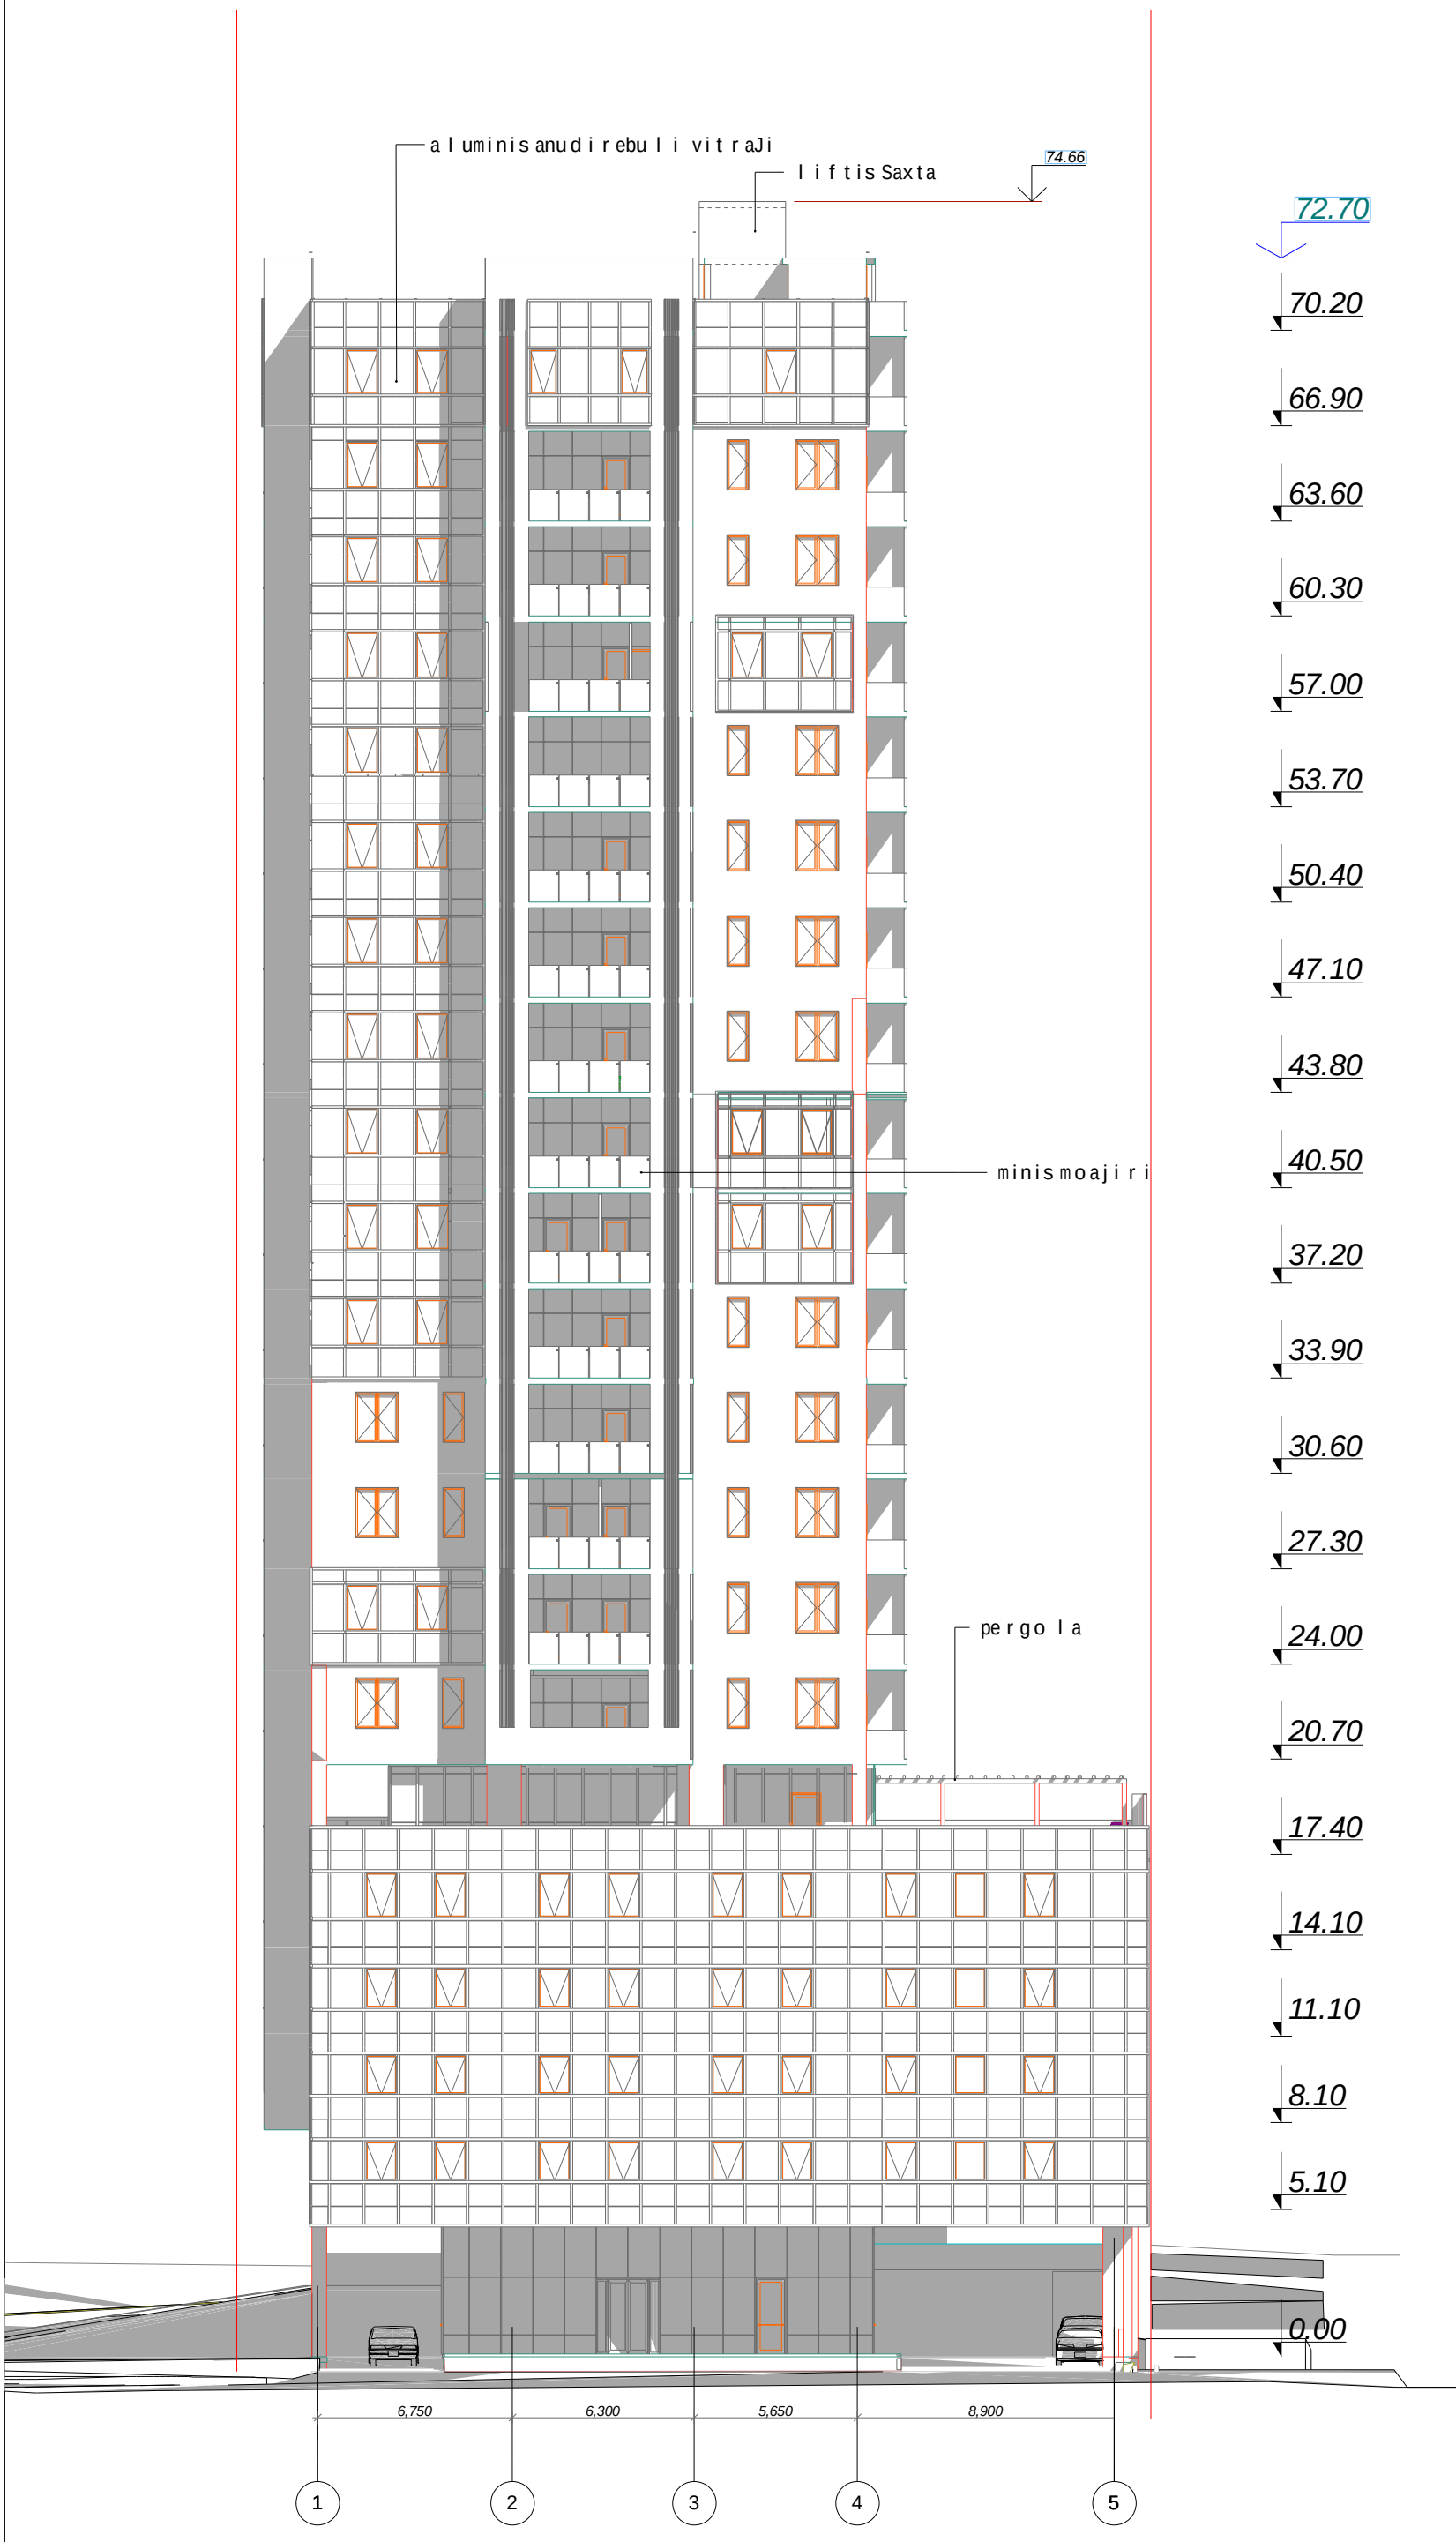



damgegmarebeli (arqiteqtura)
quCa # safosto indeqsi
qalaqi qveyana

---

mravalbiniani sacxovrebeli saxli

SeniSvnebi

situaciuri sqema

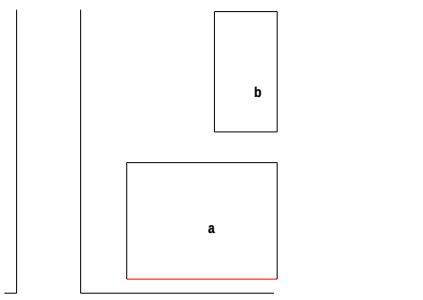

N	

08,04,17

TITLEBLOCK/IBC

Seasrula kobaZlieriSvili

Seamowmà


savtorouflebebi kobaZlieriSvili

saTauri

fasadi 1-5 RerZebSi

A-301

A2

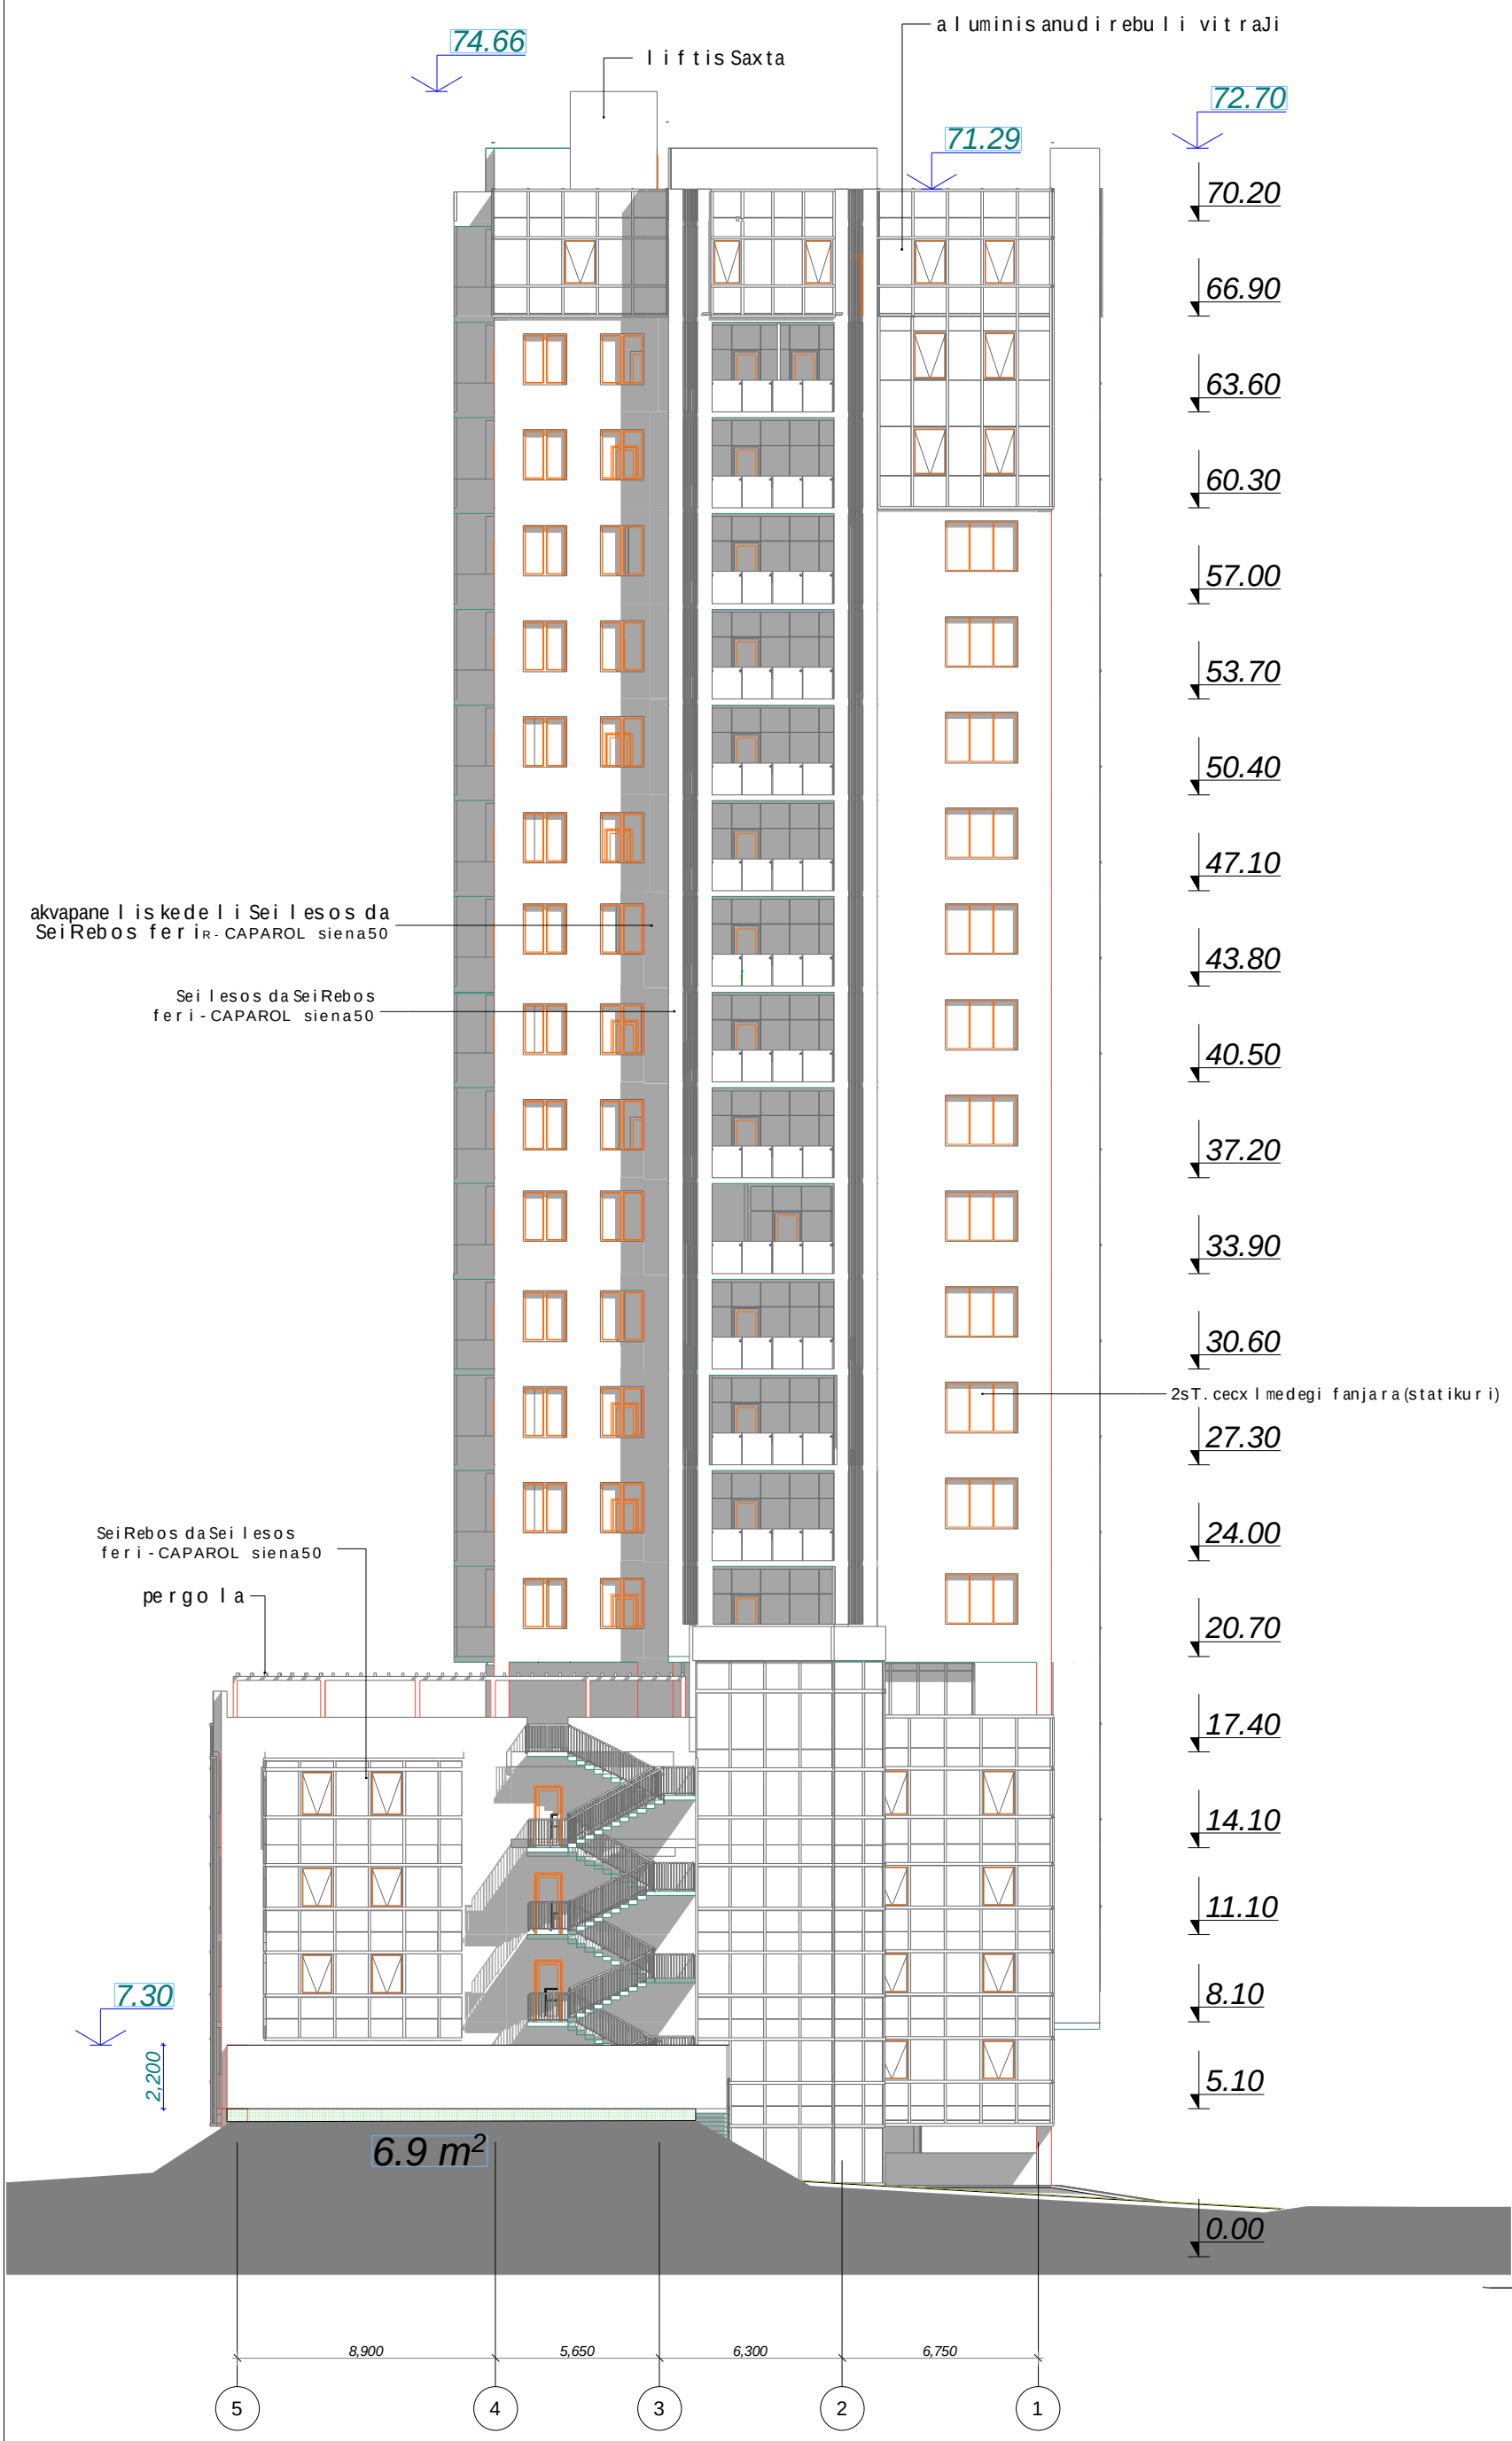


damgegma rebeli (arqiteqtura)
quCa # safosto indeqsi
qalaqi qveyana

---

mravalbiniani sacxovrebeli saxli

SeniSvnebi

situaciuri sqema

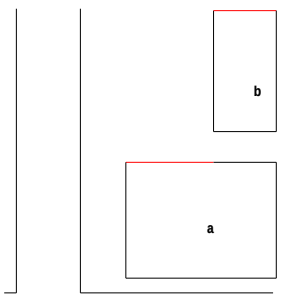

N

08,04,17

TITLEBLOCK/IBC

Seasrula kobaZlieriSvili

Seamowma

savtorouflebebi kobaZlieriSvili

saTauri

fasadi 5-1 RerZebSi

A-301

A2

liftis Saxta

74.66

72.70

71.29

aluminisanudirebuli vitraJi

kedeli feri-CAPAROL siena50

akvapaneliskedeli Seilesosda SeiRebosferiR-CAPAROL siena50

2sT. cecxlmedegi fanjara(statikuri)

pergola

minabloki

21.77

Seilesosda SeiRebos-ferIR CAPAROL siena 50

minabloki

110.4 m²

0.00

3,300 70.20

3,300 66.90

3,300 63.60

3,300 60.30

3,300 57.00

3,300 53.70

3,300 50.40

3,300 47.10

3,300 43.80

3,300 40.50

3,300 37.20

3,300 33.90

3,300 30.60

3,300 27.30

3,300 24.00

3,300 20.70

3,300 17.40

3,300 14.10

3,000 11.10

3,000 8.10

3,000 5.10

5,100

6,400 | 5,900 | 6,400 | 550 | 3,030 | 5,600 | 6,000 | 8,300 | 8,300 | 8,300

a | b | g | d | d.1 | d.2 | e | z | T | i | k


dangegma rebeli (arqiteqtura)
quCa # safosto indeqsi
qalaqi qveyana

---

nrwalbiniani sacxovrebeli saxli

Seni Svnebi

situaciuri sqema

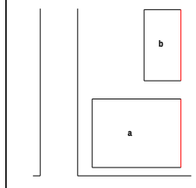

I

N

08.04.17

TITLEBLOCK/IBC

Sesrulebis kodeqsi

Seamowmeba


sxvadasxva kodeqsi

saTauri

fasadi ak Rerzebi

A-303

A2

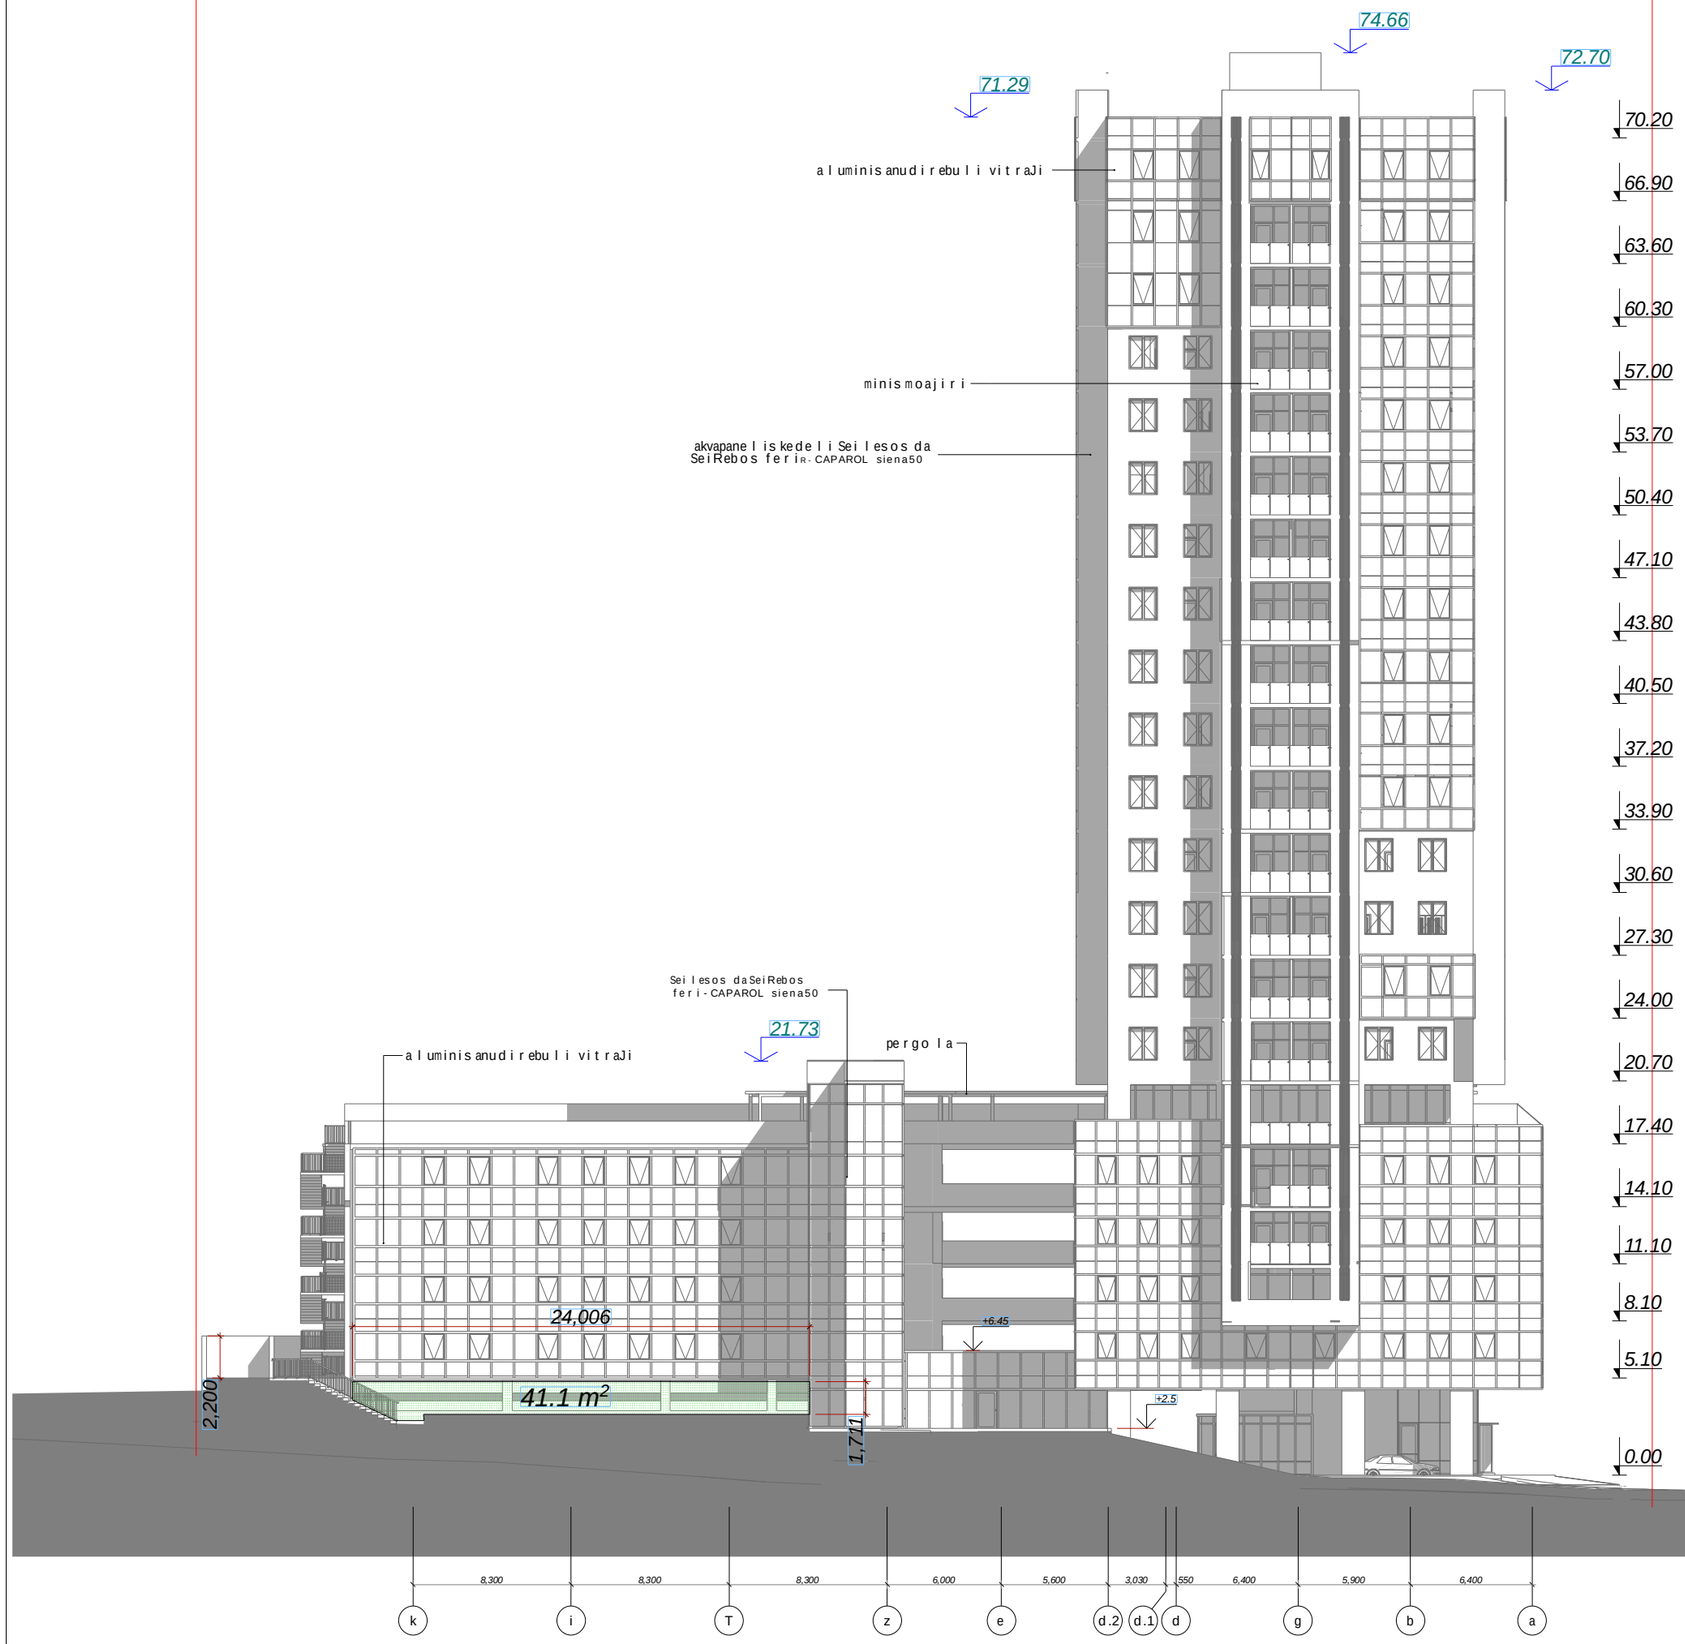


dangegnarebeli (arqiteqtura)
quCa # saf ost o indeqsi
qalaqi cveyana

---

nravalbiniani sacxovrebeli saxli

Seni Svnebi

situaciuri sqema

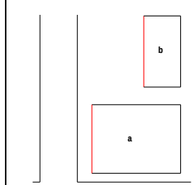

N

08.04.17

TITLEBLOCK/IBC

Seqsruli a

Sxvani cvlilebebi

saTauri

fasadi ka Rerzebsi

A-303

A2