Общий вид территории с расположением точек фотофиксации

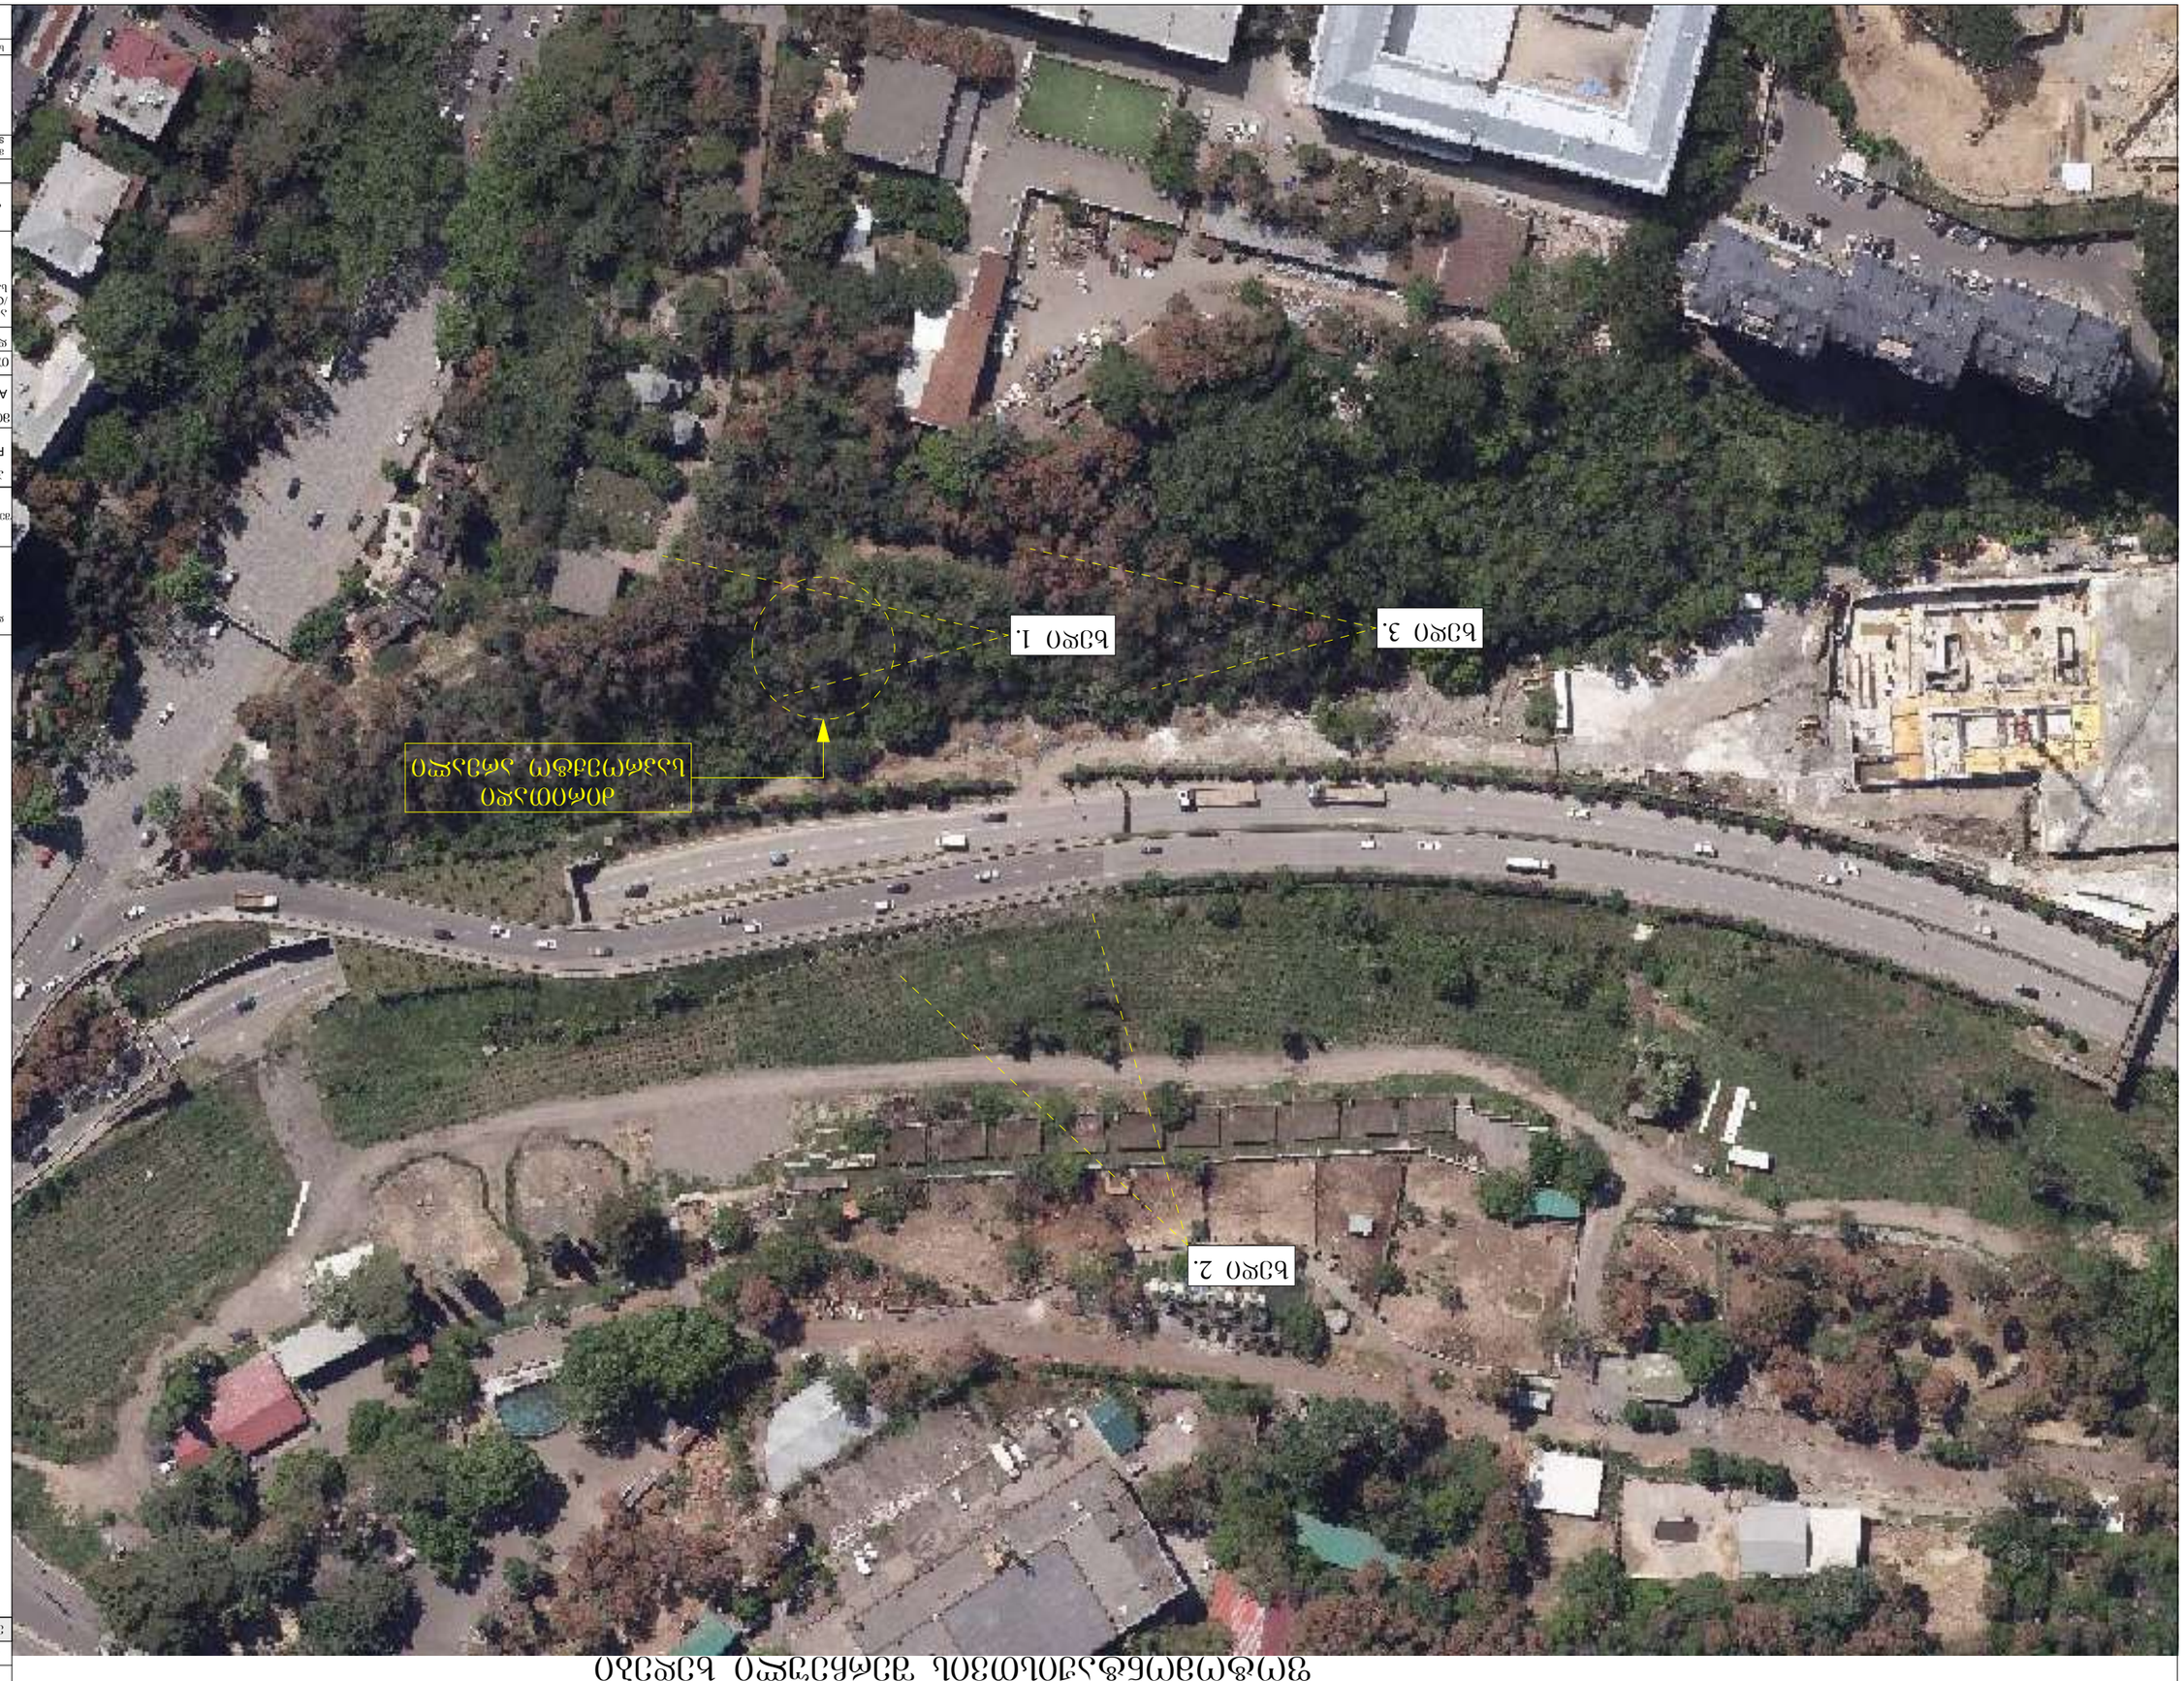

ЗАКАЗЧИК CLIENT	ГБОУ ООШ №53 Калининского района Санкт-Петербурга (ИНН 2048454В)
ГЕНПЛАНИРОВЩИК	ООО АЗБ "ГОРОД 2" (ИНН 4050938В)
ДОКУМЕНТ PROJECT	I-й; III; IV; V; VII; IX; X; XI Благоустройство дворовых территорий Энергетиков, дом 37 и дом 39 дошкольных групп III дома
ДОПОЛНЕНИЕ ADDRESS	
ОПИСАНИЕ ЭТАПА	Общее Благоустройство территории
ГЛАВНЫЙ АРХИТЕКТОР ГИП/CAD ОТВЕТСТВЕННЫЙ ИСПОЛНИТЕЛЬ	А. Ю. Годасо А. Ю. Годасо
ЭЛЕКТРОННЫЙ АДРЕС	morph9.4architect@gmail.com godaco@mail.ru
ДАТА ВЫПУСКА DATE OF ISSUE	01.2024
МАСШТАБ SCALE	1:100
ЧЕРТ. DRWG.	
ЭТАП STAGE	ПД
ЛИСТ PAGES	01
ЛИСТОВ ALL	01
ЗАМЕЧАНИЯ	А-

ЗАКАЗЧИК CLIENT	ГБОУ ООШ №53 Калининского района Санкт-Петербурга (ИНН 2048454В)
ГЕНПЛАНИРОВЩИК	ООО АЗБ "ГОРОД 2" (ИНН 4050938В)
ДОКУМЕНТ PROJECT	I-й; III; IV; V; VII; IX; X; XI Благоустройство дворовых территорий Энергетиков, дом 37 и дом 39 дошкольных групп III дома
ДОПОЛНЕНИЕ ADDRESS	
ОПИСАНИЕ ЭТАПА	Общее Благоустройство территории
ГЛАВНЫЙ АРХИТЕКТОР ГИП/CAD ОТВЕТСТВЕННЫЙ ИСПОЛНИТЕЛЬ	А. Ю. Годасо А. Ю. Годасо
ЭЛЕКТРОННЫЙ АДРЕС	morph9.4architect@gmail.com godaco@mail.ru
ДАТА ВЫПУСКА DATE OF ISSUE	01.2024
МАСШТАБ SCALE	1:100
ЧЕРТ. DRWG.	
ЭТАП STAGE	ПД
ЛИСТ PAGES	01
ЛИСТОВ ALL	А-

ЗАМЕЧАНИЯ	
ЭТАП STAGE	ПД
ЛИСТ PAGES	01
ЛИСТОВ ALL

ფოტომონტაჟი ხედი 1-დან

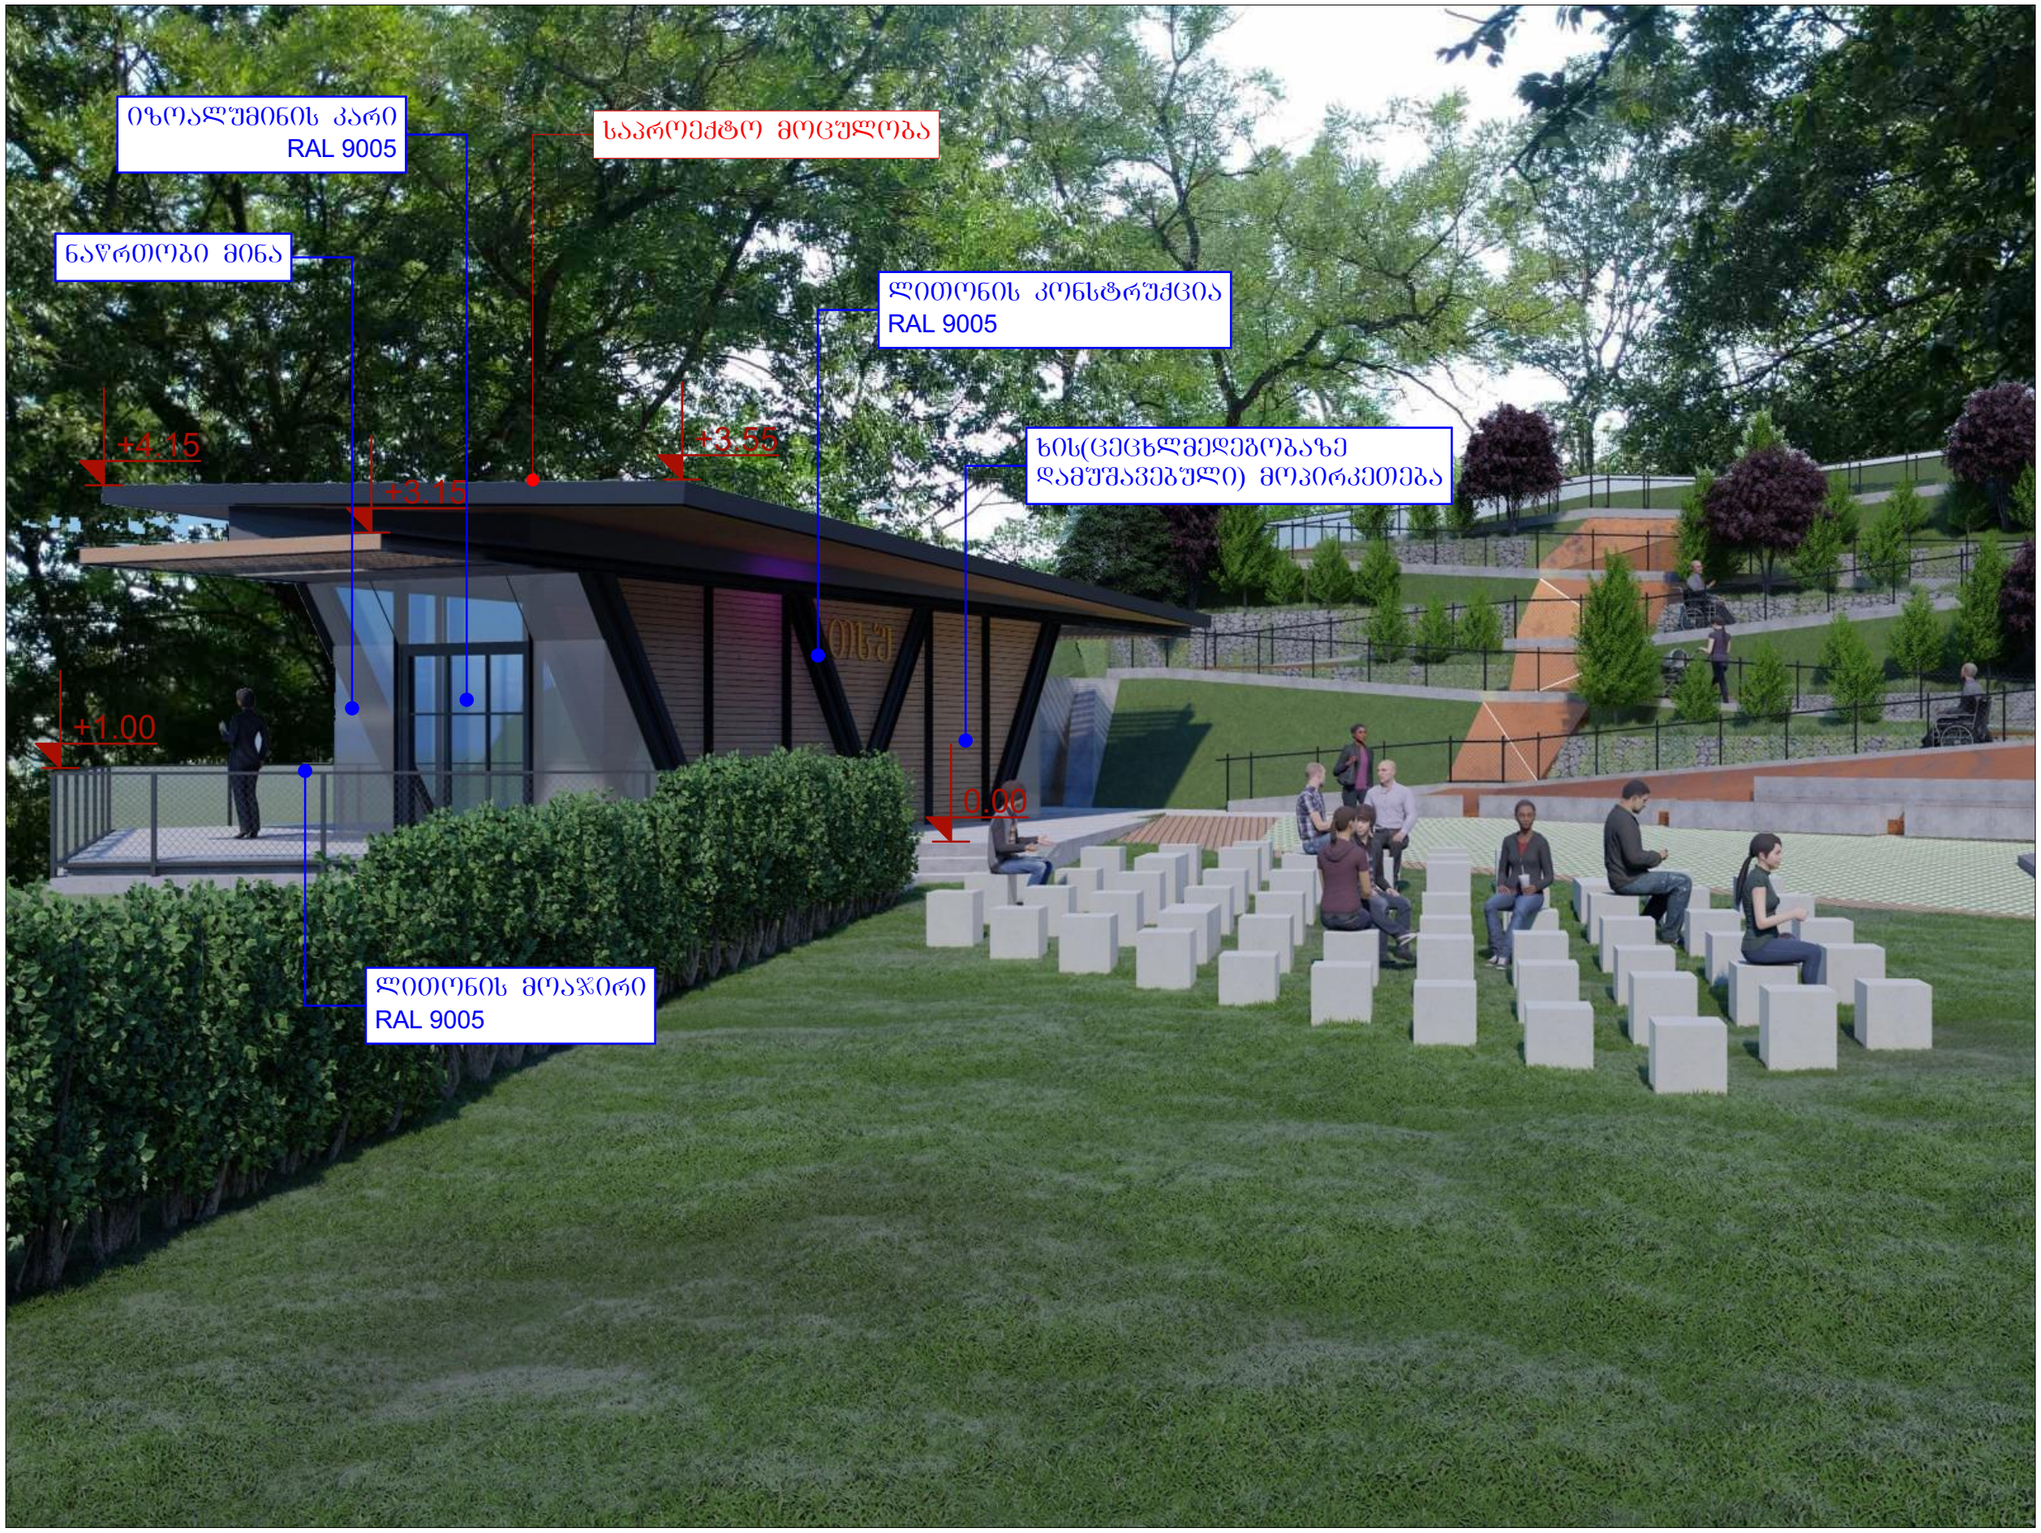

PAPER SIZE	- 3
PROJECT #	
პროექტის ნომერი	
EXPLICATION	ექსპლიკაცია

CLIENT	ხსიპ ივანე ჯავახიშვილის სახელობის თბილისის სახელმწიფო უნივერსიტეტი (ს/კ: 204864548)
შემსრულებელი	შპს: "გოდაკო2" (ს/კ 405095846)
PROJECT	I-II სასწავლო კორპუსების მიმდებარედ მდებარეობს მოწყობა
ADDRESS	

თანამდებობა	გვარი	ხელმოწერა
დირექტორი.	ბ. კვირწინაშვილი	
არქიტექტორი /CAD სპეციალისტი	ბ. პოპორიშვილი ი. ჩანგელია ბ. სარალიძე თ.ქოლჯანიშვილი	
კონტაქტი	morph9.4architect@gmail.com godaco@mail.ru	

მასშტაბი SCALE	1:100	თარიღი DATE OF ISSUE
		ნახაზი DRVG
		მდებარეობის ფოტომონტაჟი

სტადია STAGE	ფურც. PAGES	სულ ALL
პროექტი	A.03	A -

ფოტომონტაჟი ხედი 2-დან



შენიშვნა: ფოტომონტაჟისთვის ხედი ზოოპარკიდან შერჩეულია ადგილის ისტორიულ-არქიტექტურული კვლევის შესაბამისად, მთლიანი სურათის აღსაქმელად.

ფორმატი PAPER SIZE		პროექტის № PROJECT #
A - 3		

პირობითი ნიშნები

ექსპლიკაცია	EXPLICATION

დამკვეთი CLIENT	სსიპ ივანე ჯავახიშვილის სახელობის თბილისის სახელმწიფო უნივერსიტეტი (ს/კ: 204864548)
შემსრულებელი	შპს: "გოდაკო2" (ს/კ 405095846)
პროექტი PROJECT	I-II; III; IV; V; VII; IX; X; XI სასწავლო კორპუსების ეზოების მოწყობის პროექტის III ეტაპი
მისამართი ADDRESS	

თანამდებობა	გვარი	ხელმოწერა
დირექტორი.	გ. კვიწინაშვილი	
არქიტექტორი /CAD სპეციალისტი		

კონტაქტი	morph9.4architect@gmail.com godaco@mail.ru

მასშტაბი SCALE	1:333,33	თარიღი DATE OF ISSUE	
		ნახაზი DRVG.	
		ფოტომონტაჟი ხედი 2-დან	

სტადია STAGE	ფურც. PAGES	სულ ALL
პროექტი	.02	A -