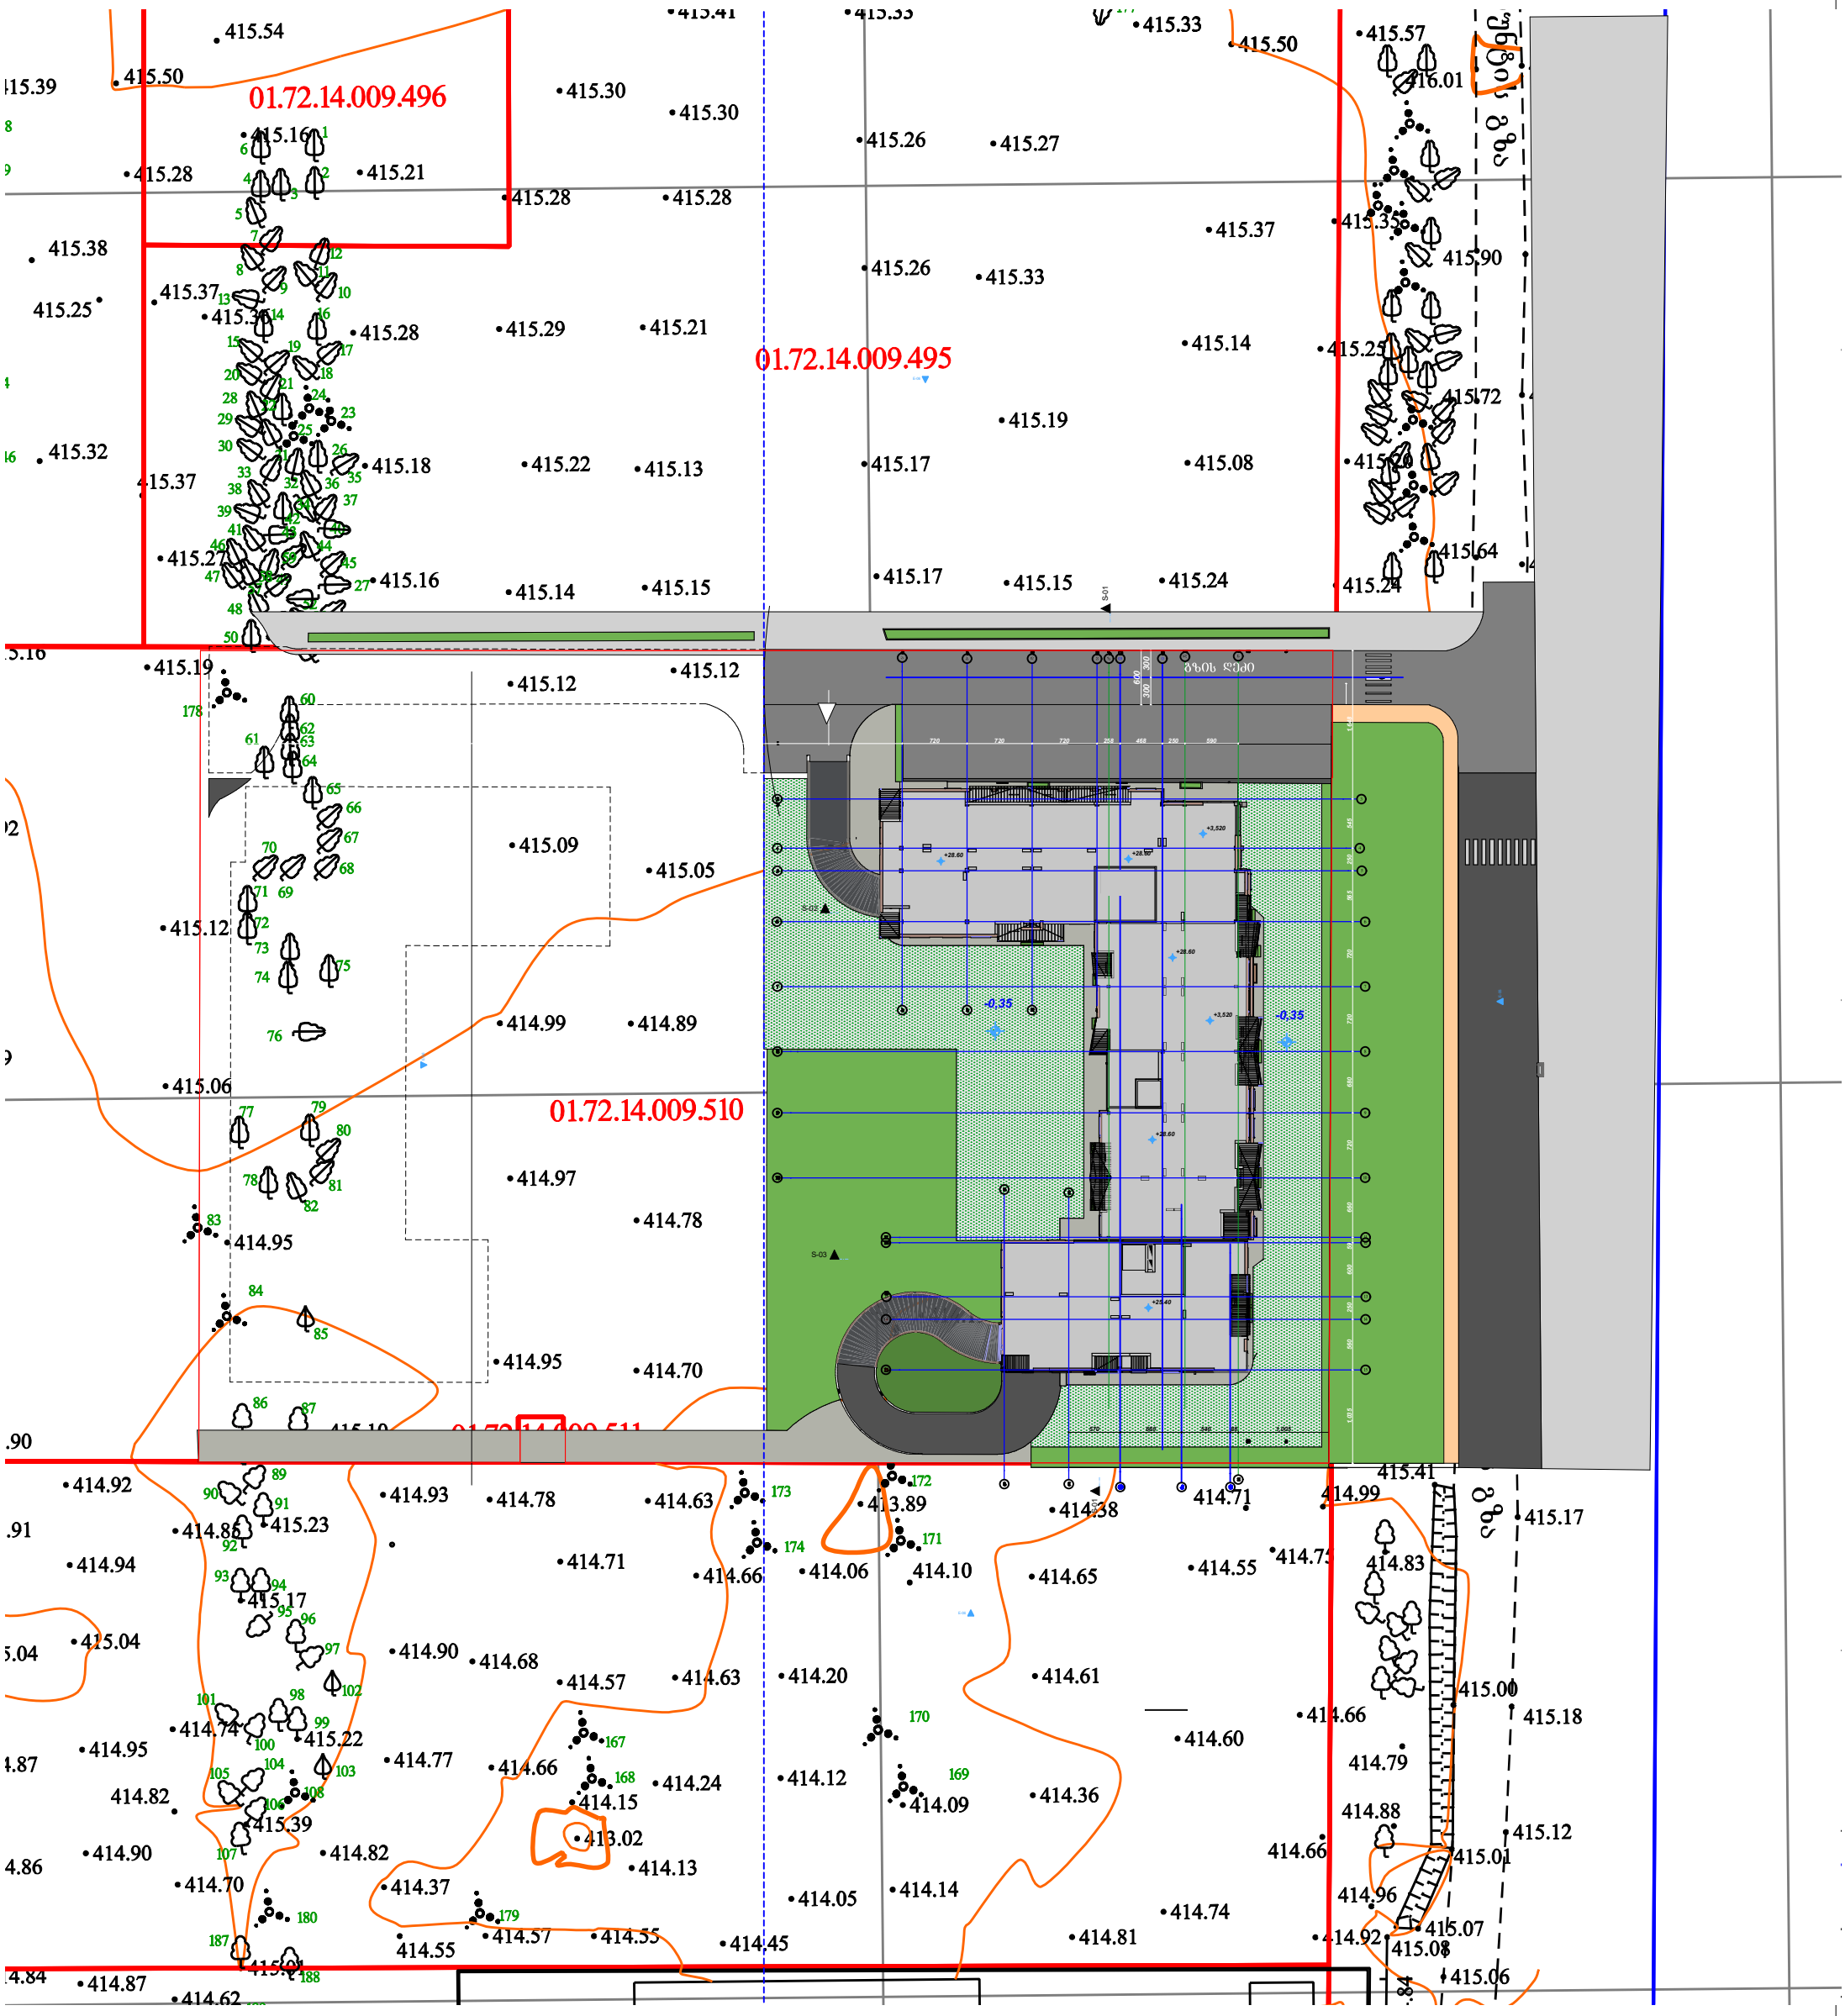

1:500 Этаж 1

არქიტექტორი	კობა მოდრეკილაძე 599426876	
კონსტრუქტორი		
გეოლოგი		

პროექტის სახელწოდება

მრავალბინიანი საცხოვრებელი სახლი დიდმის ჭალებში ბლოკი A

მისამართი

ს/კ 01.72.14.009.510

ნახაზის სახელწოდება

პირობითი ნიშნები

- დიაფრაგმა
- კედელი
- კოლონა
- შახტა
- შართი კვ.მ - ში 29.5 m2
- ჭრის აღმნიშვნელი
- ±0.000 - ნიშნული მეტრებში

მ

ფ-

შენიშვნები

ნიშნულები მოცემულია მეტრებში

ზომები მოცემულია სანტიმეტრებში

შენობის 0.0 შეესაბამება აბსოლიტური ნიშნულის 423.2

მიწის ნაკვეთის ტოპოგრაფიული გეგმა

New Point

ქალაქი თბილისი, დიღმის სასწ. საცდელი მეურნეობა, დაინტერესებაში არსებული არასასოფლო-სამეურნეო დანიშნულების მიწის ნაკვეთების და მათი მიმდებარე ტერიტორიის ტოპოგრაფიული

გეგმა

ჩ

01.72.14.009.496
01.72.14.009.495
01.72.14.009.556
01.72.14.009.510
01.72.14.009.511
01.72.14.009.507
01.72.14.009.506

არხი
გზა
ნაყარი
ღია ადგილი

4627500
4627400
4627300
481500
481600
481700
481800
481900

პირობითი აღნიშვნები

WGS 1984 -ის კოორდინატთა სისტემის UTM პროექცია

საც. შენობა	ხის ღობე	წყალგაყვანილობა
არასაც. შენობა	ლითონის ღობე	გაზი
ფარდული	ქვის კედელი	კანალიზაცია
მშენებარე შენობა	კედელი	სანაპირო
წისქვილი სხ	ფხაჩი	კავშირგაბმულობა
ფოლადის ს/ბ ანძა	რკინიგზა	ელ. ქსელები
სათვალთვალო მეთვალური/ ანძაზე გარე განათება	საშიშაულტერო ჭვრი	ბეთონები
	ელ. გადამცემი ხაზი	

შენიშვნა: 1) გეგმაზე დატანილია საჯარო რეესტრში რეგისტრირებული ნაკვეთის საზღვრები
2) ვინაიდან გეგმაზე დატანილია მხოლოდ რეგისტრირებული მიწისქვეშა კომუნიკაციები მათი მფლობარეობების დაზუსტება მოხდეს ყველა კომუნიკაციის წარმომადგენლებთან

სერვიტუტი
სერვიტუტი
სერვიტუტი

შპს „ნიუ პოინტ“
საქართველო, თბილისი, მგალობლიშვილის ქუჩა N3, I სართული ოფისი N3, ს/კ 404883943

New Point

www. newpoint.ge info@newpoint.ge
ტელ: / tel: +995 32 2945808; მობ: / cell phone: +995 557 704433;

Ltd „NewPoint“
office N3, floor N1, 3 mgaloblishvili str.
Tbilisi, Georgia ID: 404883943

დირექტორი:		გ. კორკოტაძე
აზომა:		ვ. ვირსალაძე
დახაზა:		ვ. ვირსალაძე
მაშტაბი: 1:1000	შორმატი A2	28/11/2019 წ.

სს „საქართველოს. შპს „ნიუ პოინტ“ NEW POINT 404883943 GEORGIA. "NEW POINT" LTD