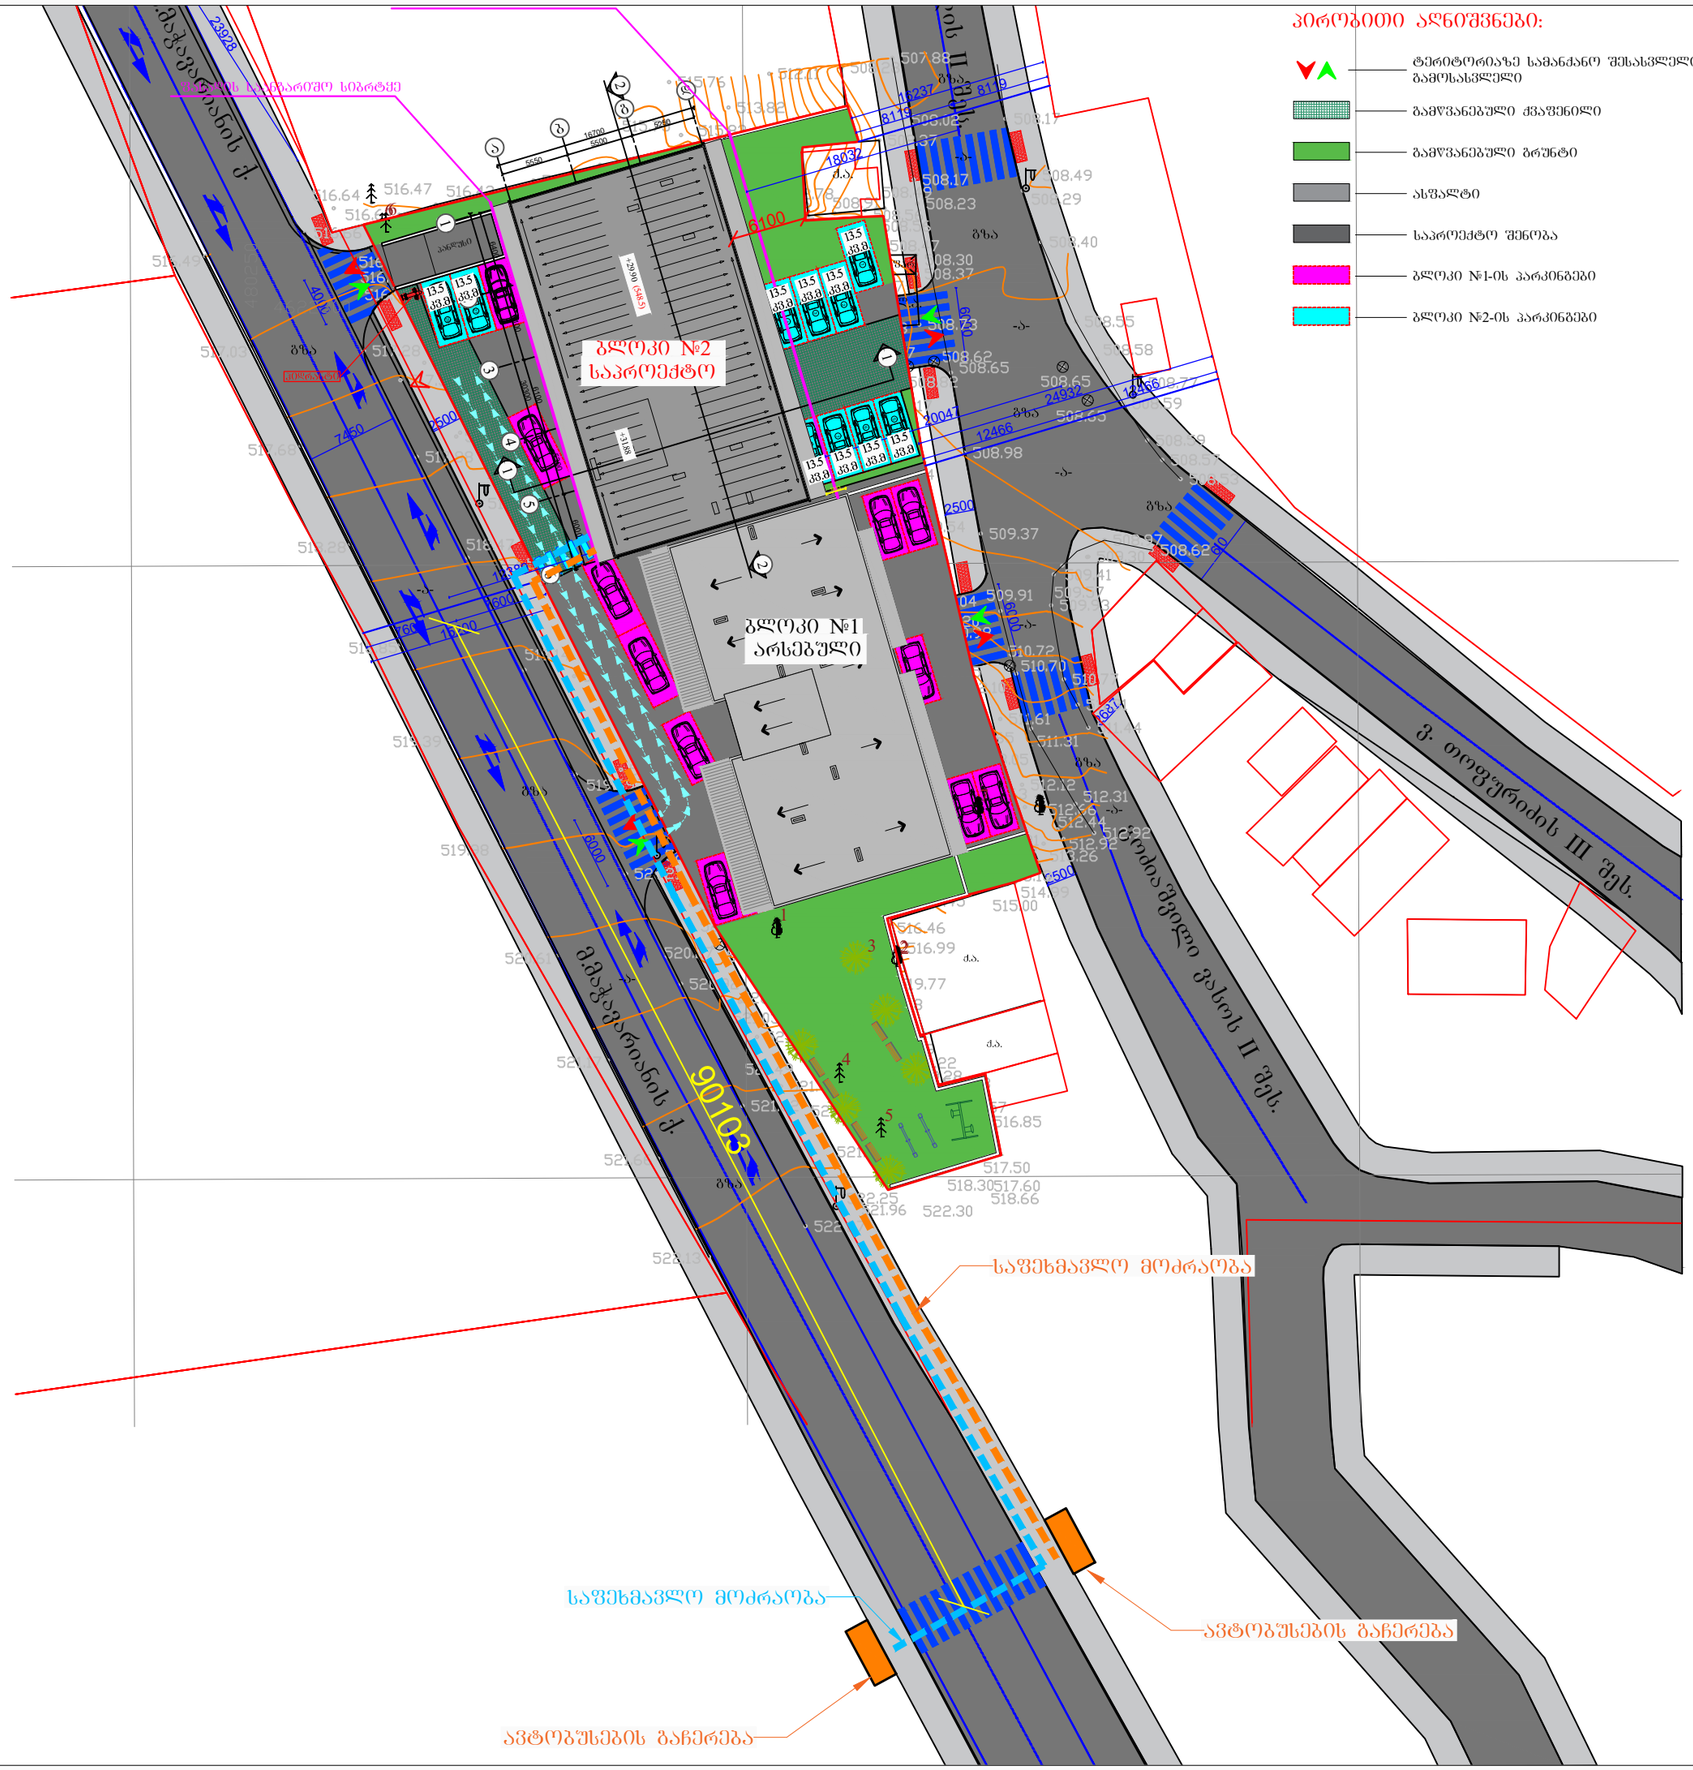
ბლოკი №2
საპროექტო
ბლოკი №1
არსებული
გ. მაჭავარიანის ქ.
გ. თოფურიძის III შეს.
ბ. ეროსაშვილი გასრის II შეს.
საფეხმავლო მოძრაობა
ავტობუსების გაჩერება
საფეხმავლო მოძრაობა
ავტობუსების გაჩერება
90103
23928
16237
8175
18032
8100
24937
12466
2500
7550
7600
8000
1500
16700
6500
5540
2500
2500
2500