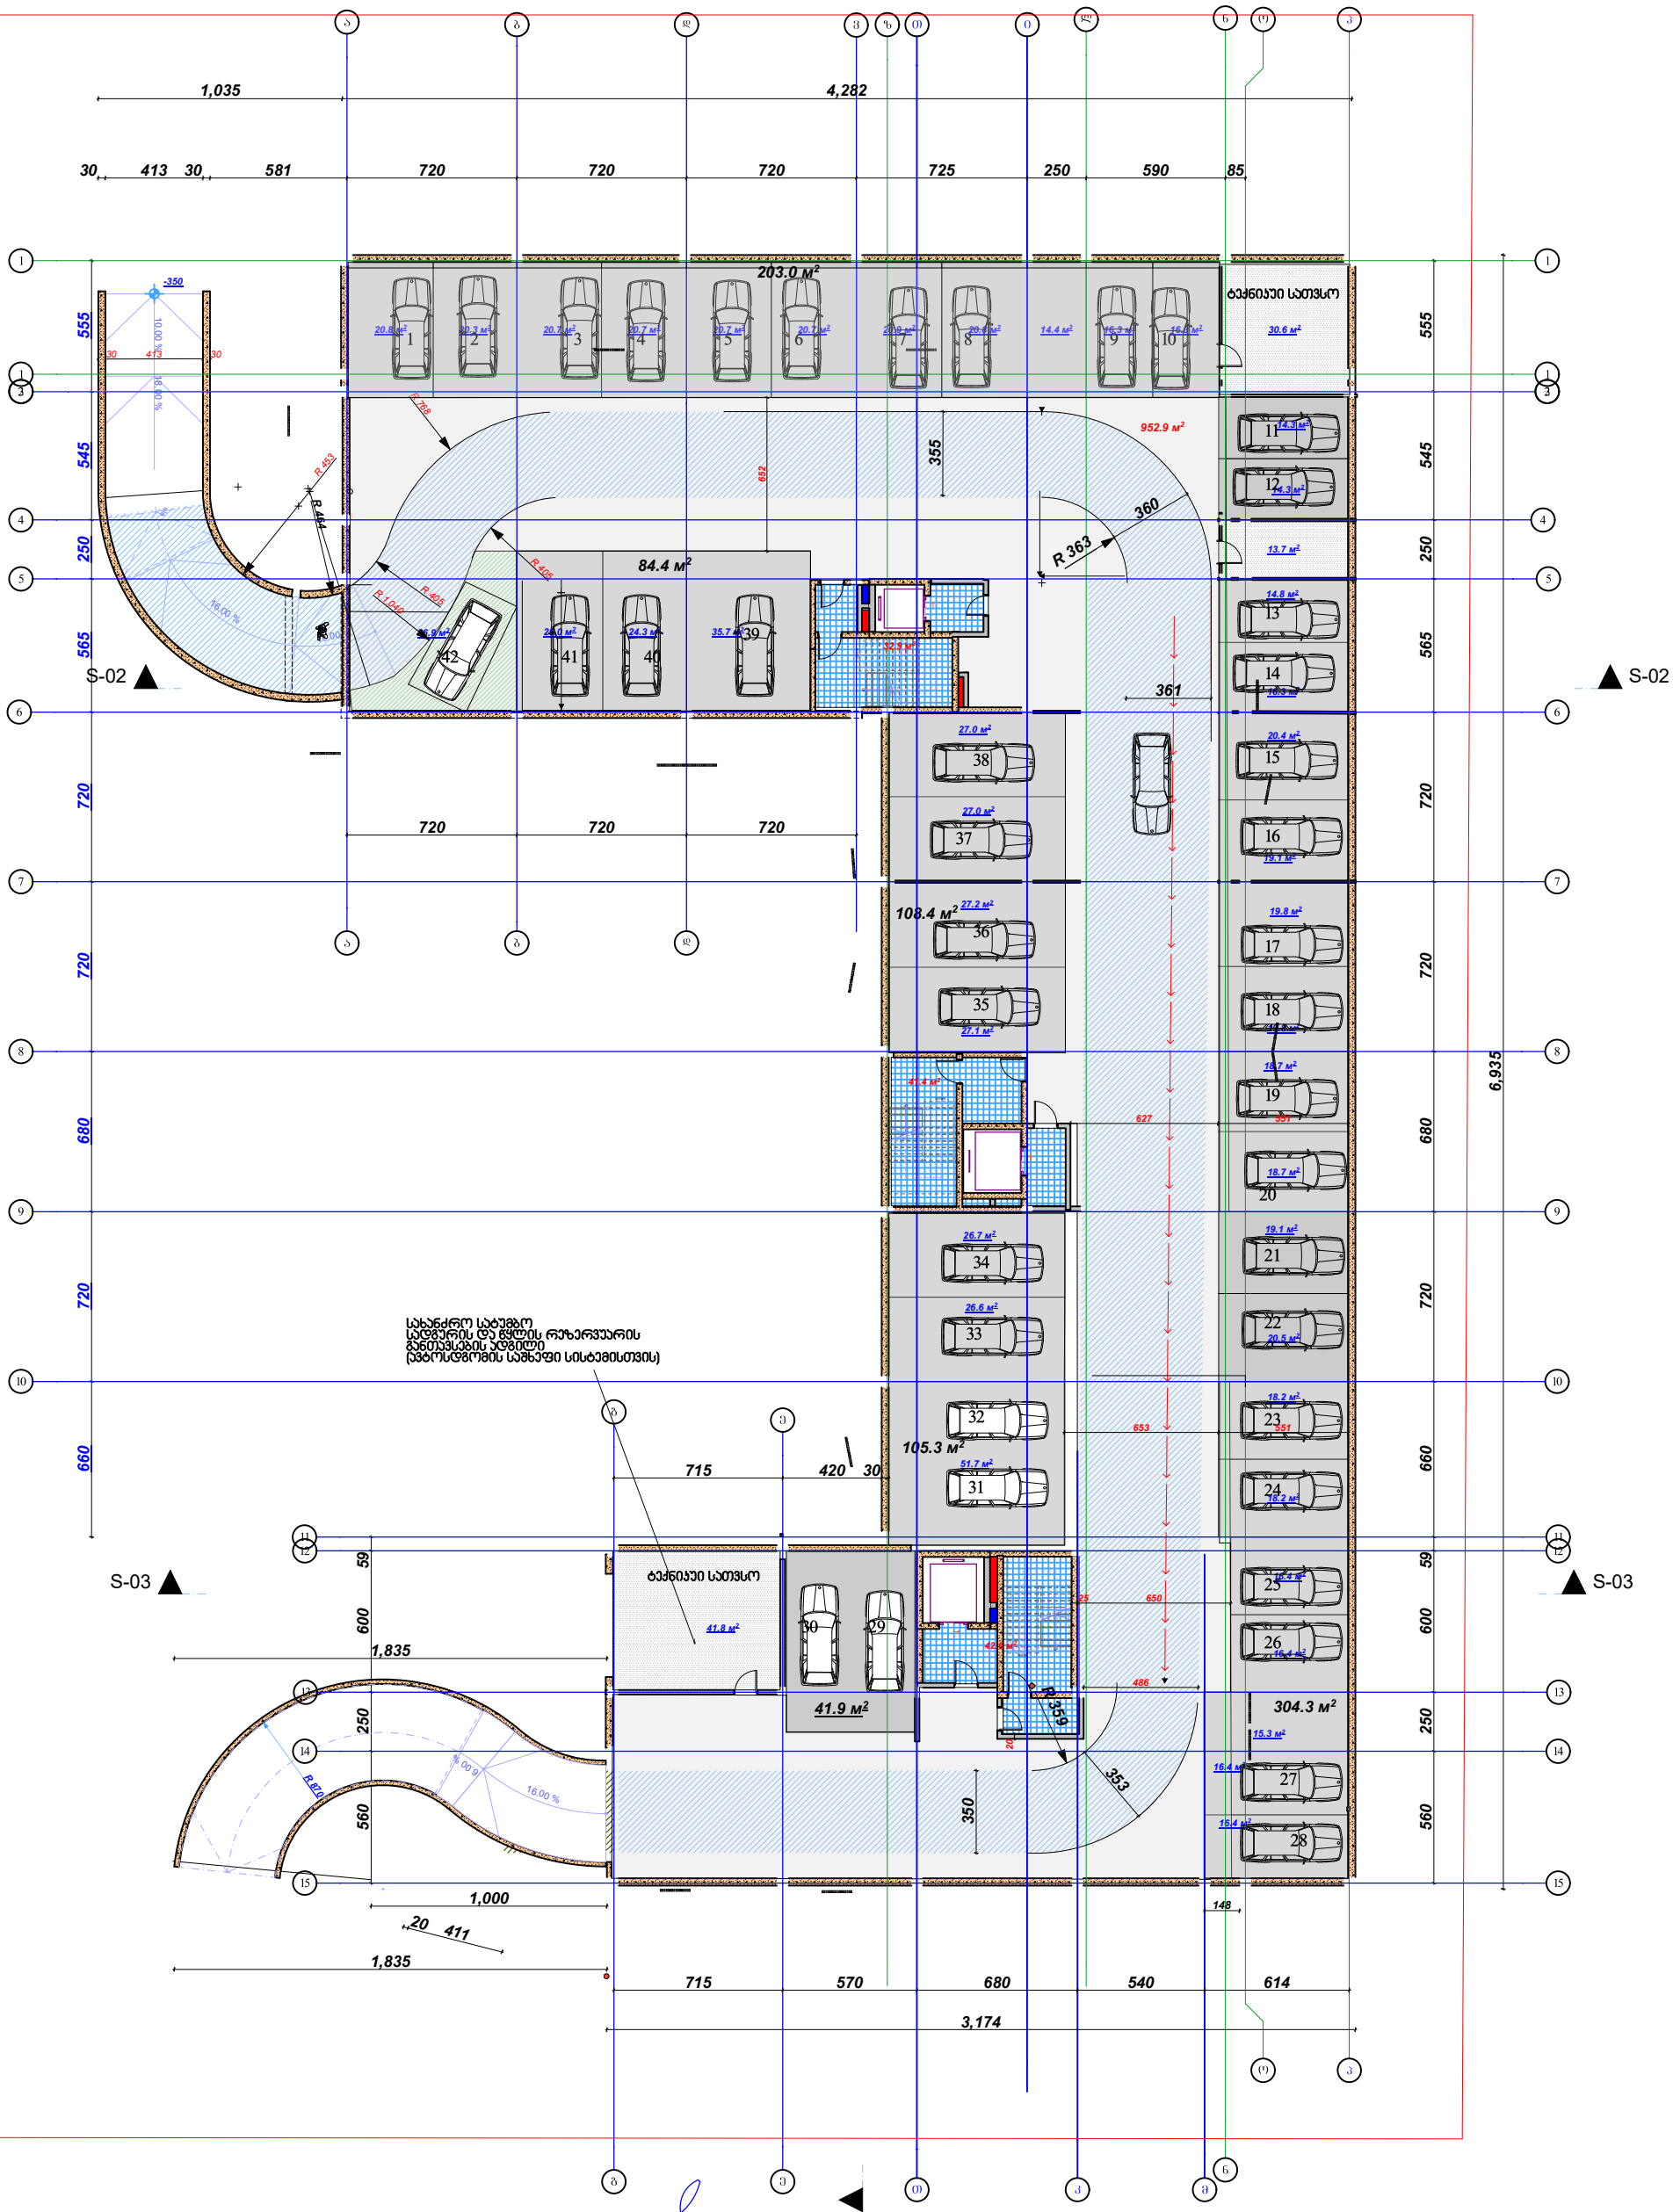

არქიტექტორი	კობა მოდრეკილაძე 599426876	
კონსტრუქტორი		
გეოლოგი		

ავტოფარეხების ფართი	847.3
სადარბაზო	116.9
საერთო სარგებლობის ფართი	952.9
დამხმარე სათავსო	71.4
ჯამი	1988.5

პროექტის სახელწოდება

მრავალბინიანი საცხოვრებელი სალხი დიდმის ჭალებში
ბლოკი A

მისამართი

ს/კ 01.72.14.009.510

მ 1:200

ფ-

ნახაზის სახელწოდება

-1 სართულის გეგმა

შენიშვნები

ნიშნულები მოცემულია მეტრებში
ზომები მოცემულია სანტიმეტრებში
შენობის 0.0 შეესაბამება აბსოლიტური ნშნულის 423.2

პირობითი ნიშნები

- დიაფრაგმა
- კედელი
- კოლონა
- შახტა
- ფართი კვ.მ - ში 29.5 m2
- ▲▲ - ჭრის აღმნიშვნელი
- ±0.000 - ნიშნული მეტრებში



Ground Floor (1)

1.

არქიტექტორი	კობა მოდრეკილაძე 599426876	
კონსტრუქტორი		
გეოლოგი		

პროექტის სახელწოდება	მისამართი
მრავალბინიანი საცხოვრებელი სახლი დიღმის ჭალებში ბლოკი A	ს/კ 01.72.14.009.510

კომერციული	906.3
დამხმარე სათა	47.6
სადარბაზო	158.3
ჯამი	1112.2

მ 1:200

ფ-

ნახაზის სახელწოდება

I სართულის გეგმა

შენიშვნები

ნიშნულები მოცემულია მეტრებში

ზომები მოცემულია სანტიმეტრებში

შენობის 0.0 შესაბამება აბსოლუტური ნიშნულის 423.2

პირობითი ნიშნები

- დიაფრაგმა კედელი
- კოლონა
- შახტა
- ფართი კვ.მ - ში 29.5 m2
- ჭრის აღმნიშვნელი
- ±0.000 - ნიშნული მეტრებში

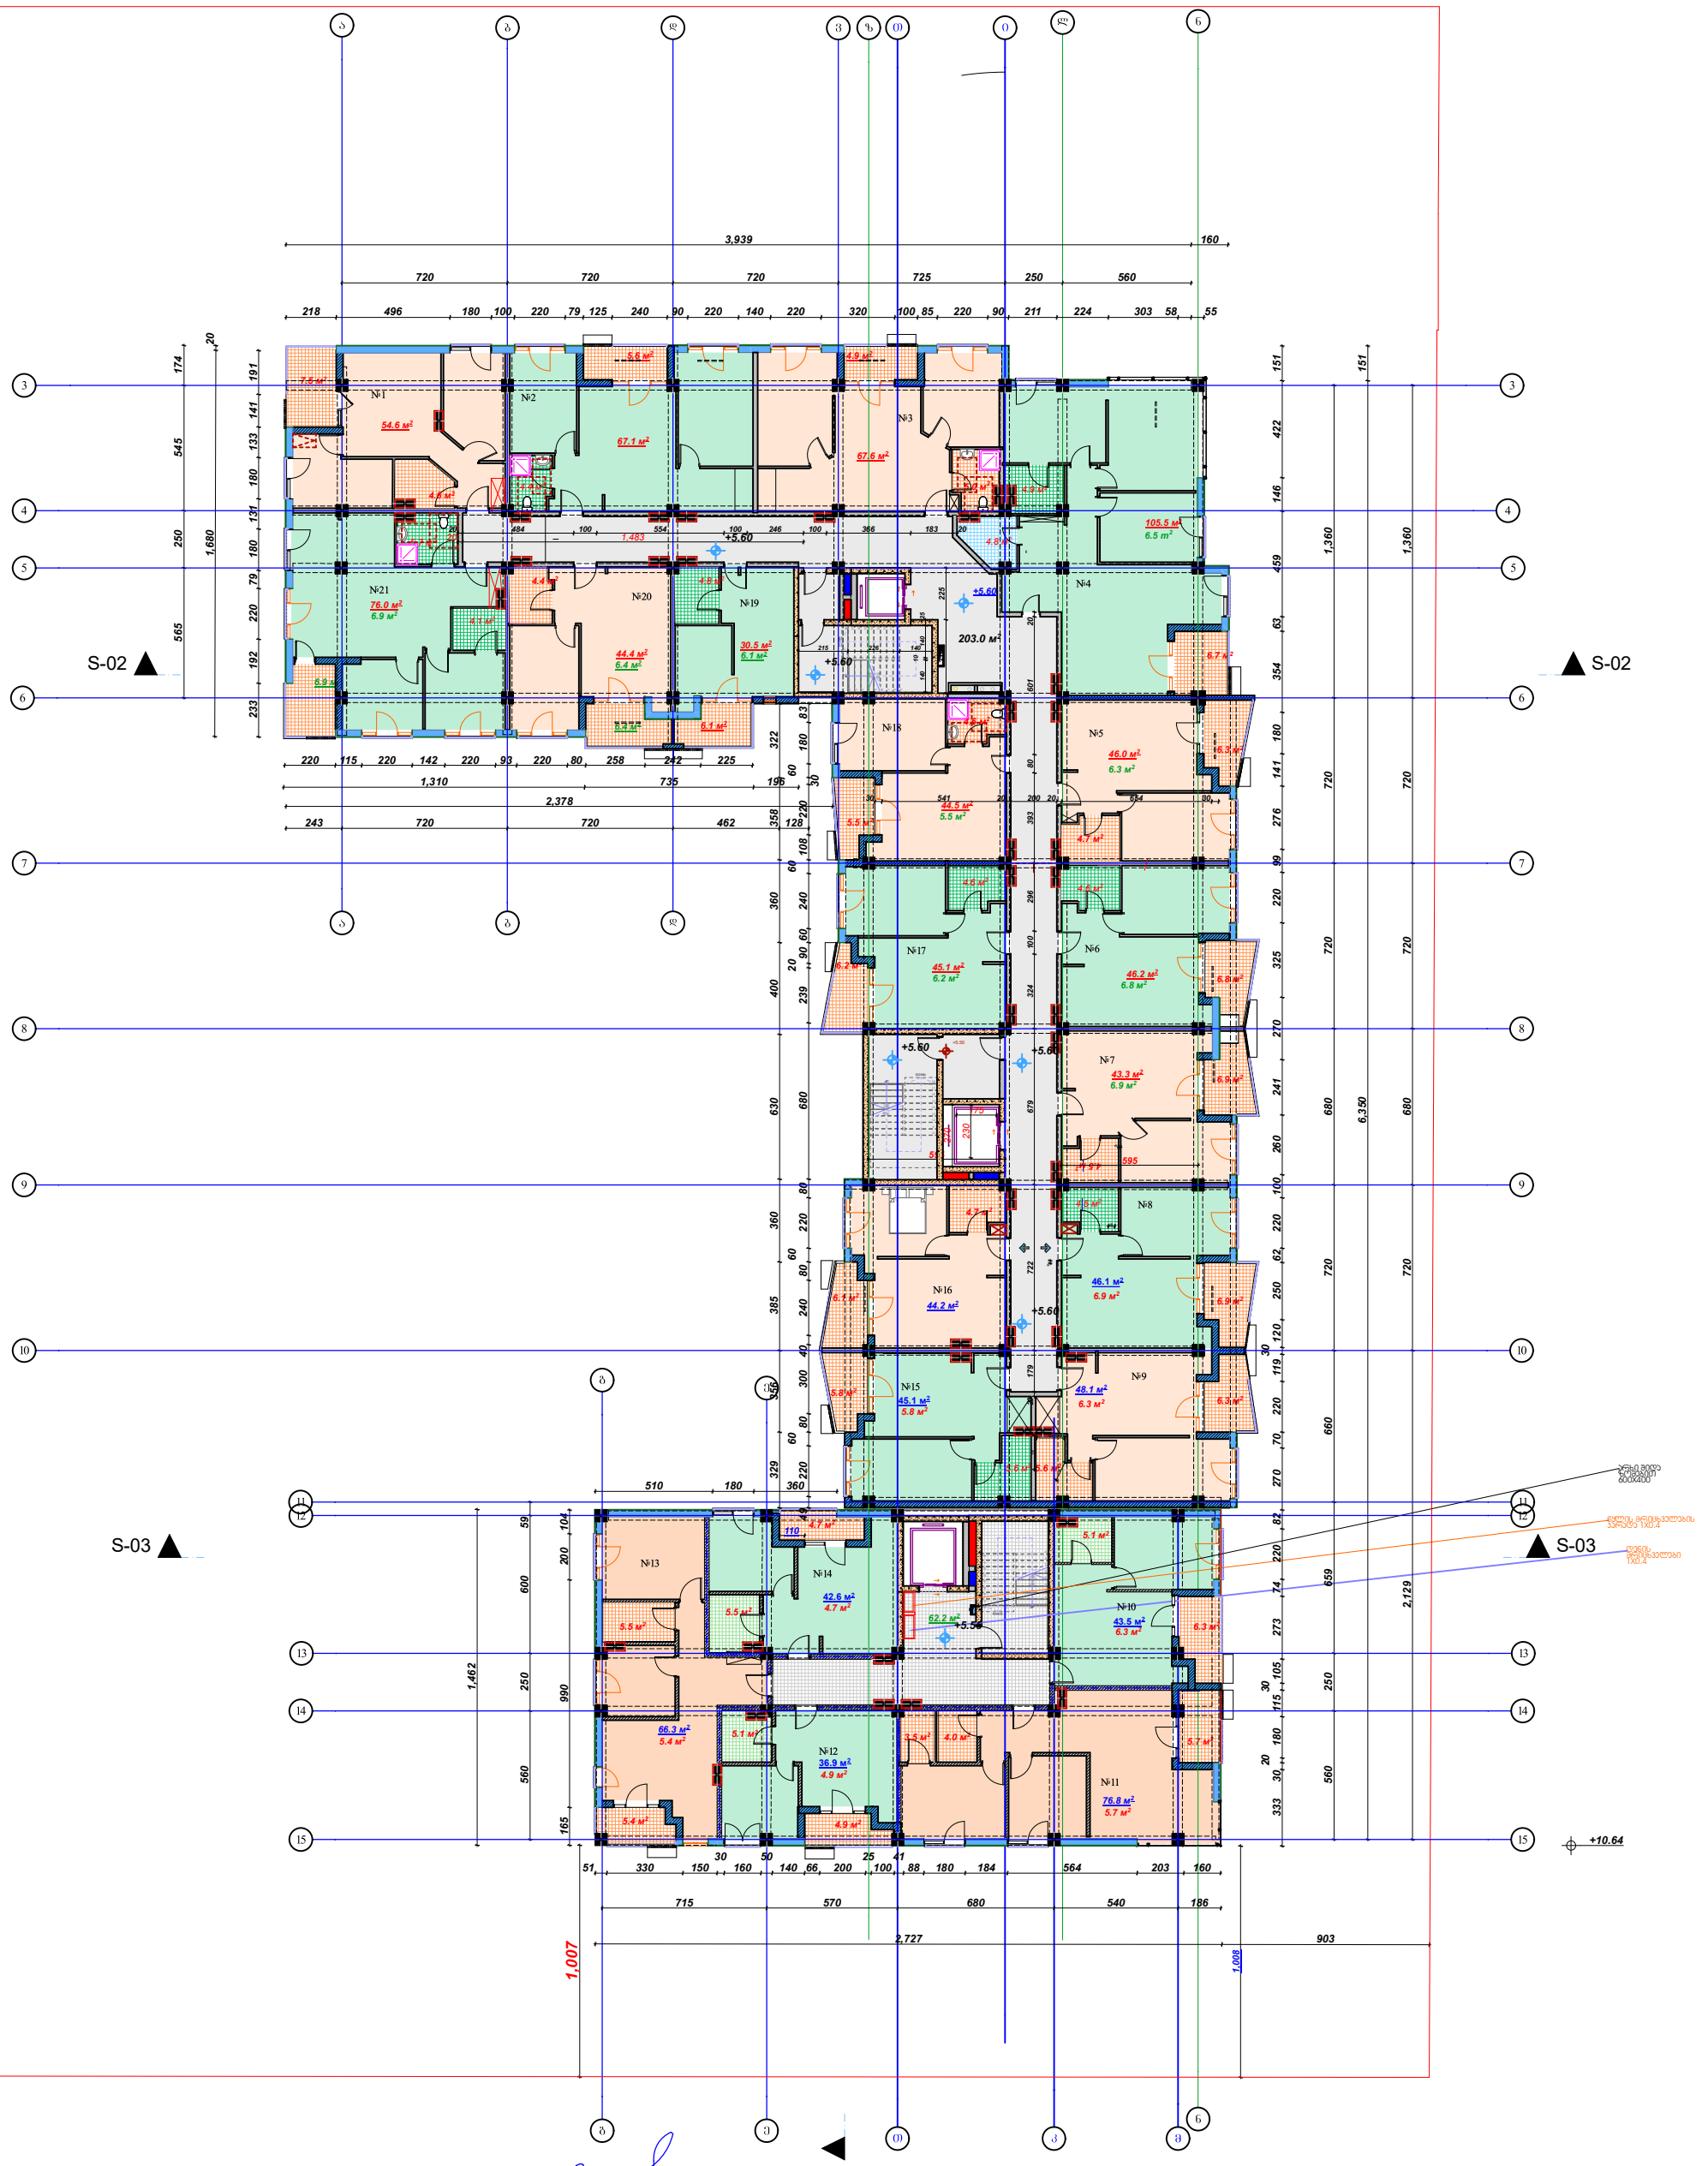

არქიტექტორი	კობა მოდრეკილაძე 599426876	
კონსტრუქტორი		
გეოლოგი		

საცხოვრებელი	1120.4
საზაფხულო	127.9
სადარბაზო	265.2
ჯამი	1513.5

მ 1:200

ფ-

პროექტის სახელწოდება

მრავალბინიანი საცხოვრებელი სალხი დიდმის ჭალებში ბლოკი A

roger xar2

ნახაზის სახელწოდება

II სართულის გეგმა

შენიშვნები

ნიშნულები მოცემულია მეტრებში

ზომები მოცემულია სანტიმეტრებში

შენობის 0.0 შეესაბამება აბსოლიტური ნშნულის 423.2

მისამართი

ს/ჯ 01.72.14.009.510

პირობითი ნიშნები

- დიაფრაგმა
- კედელი
- კოლონა
- შახტა
- ფართი კვ.მ - ში 29.5 m2
- ჭრის აღმნიშვნელი
- ±0.000 - ნიშნული მეტრებში

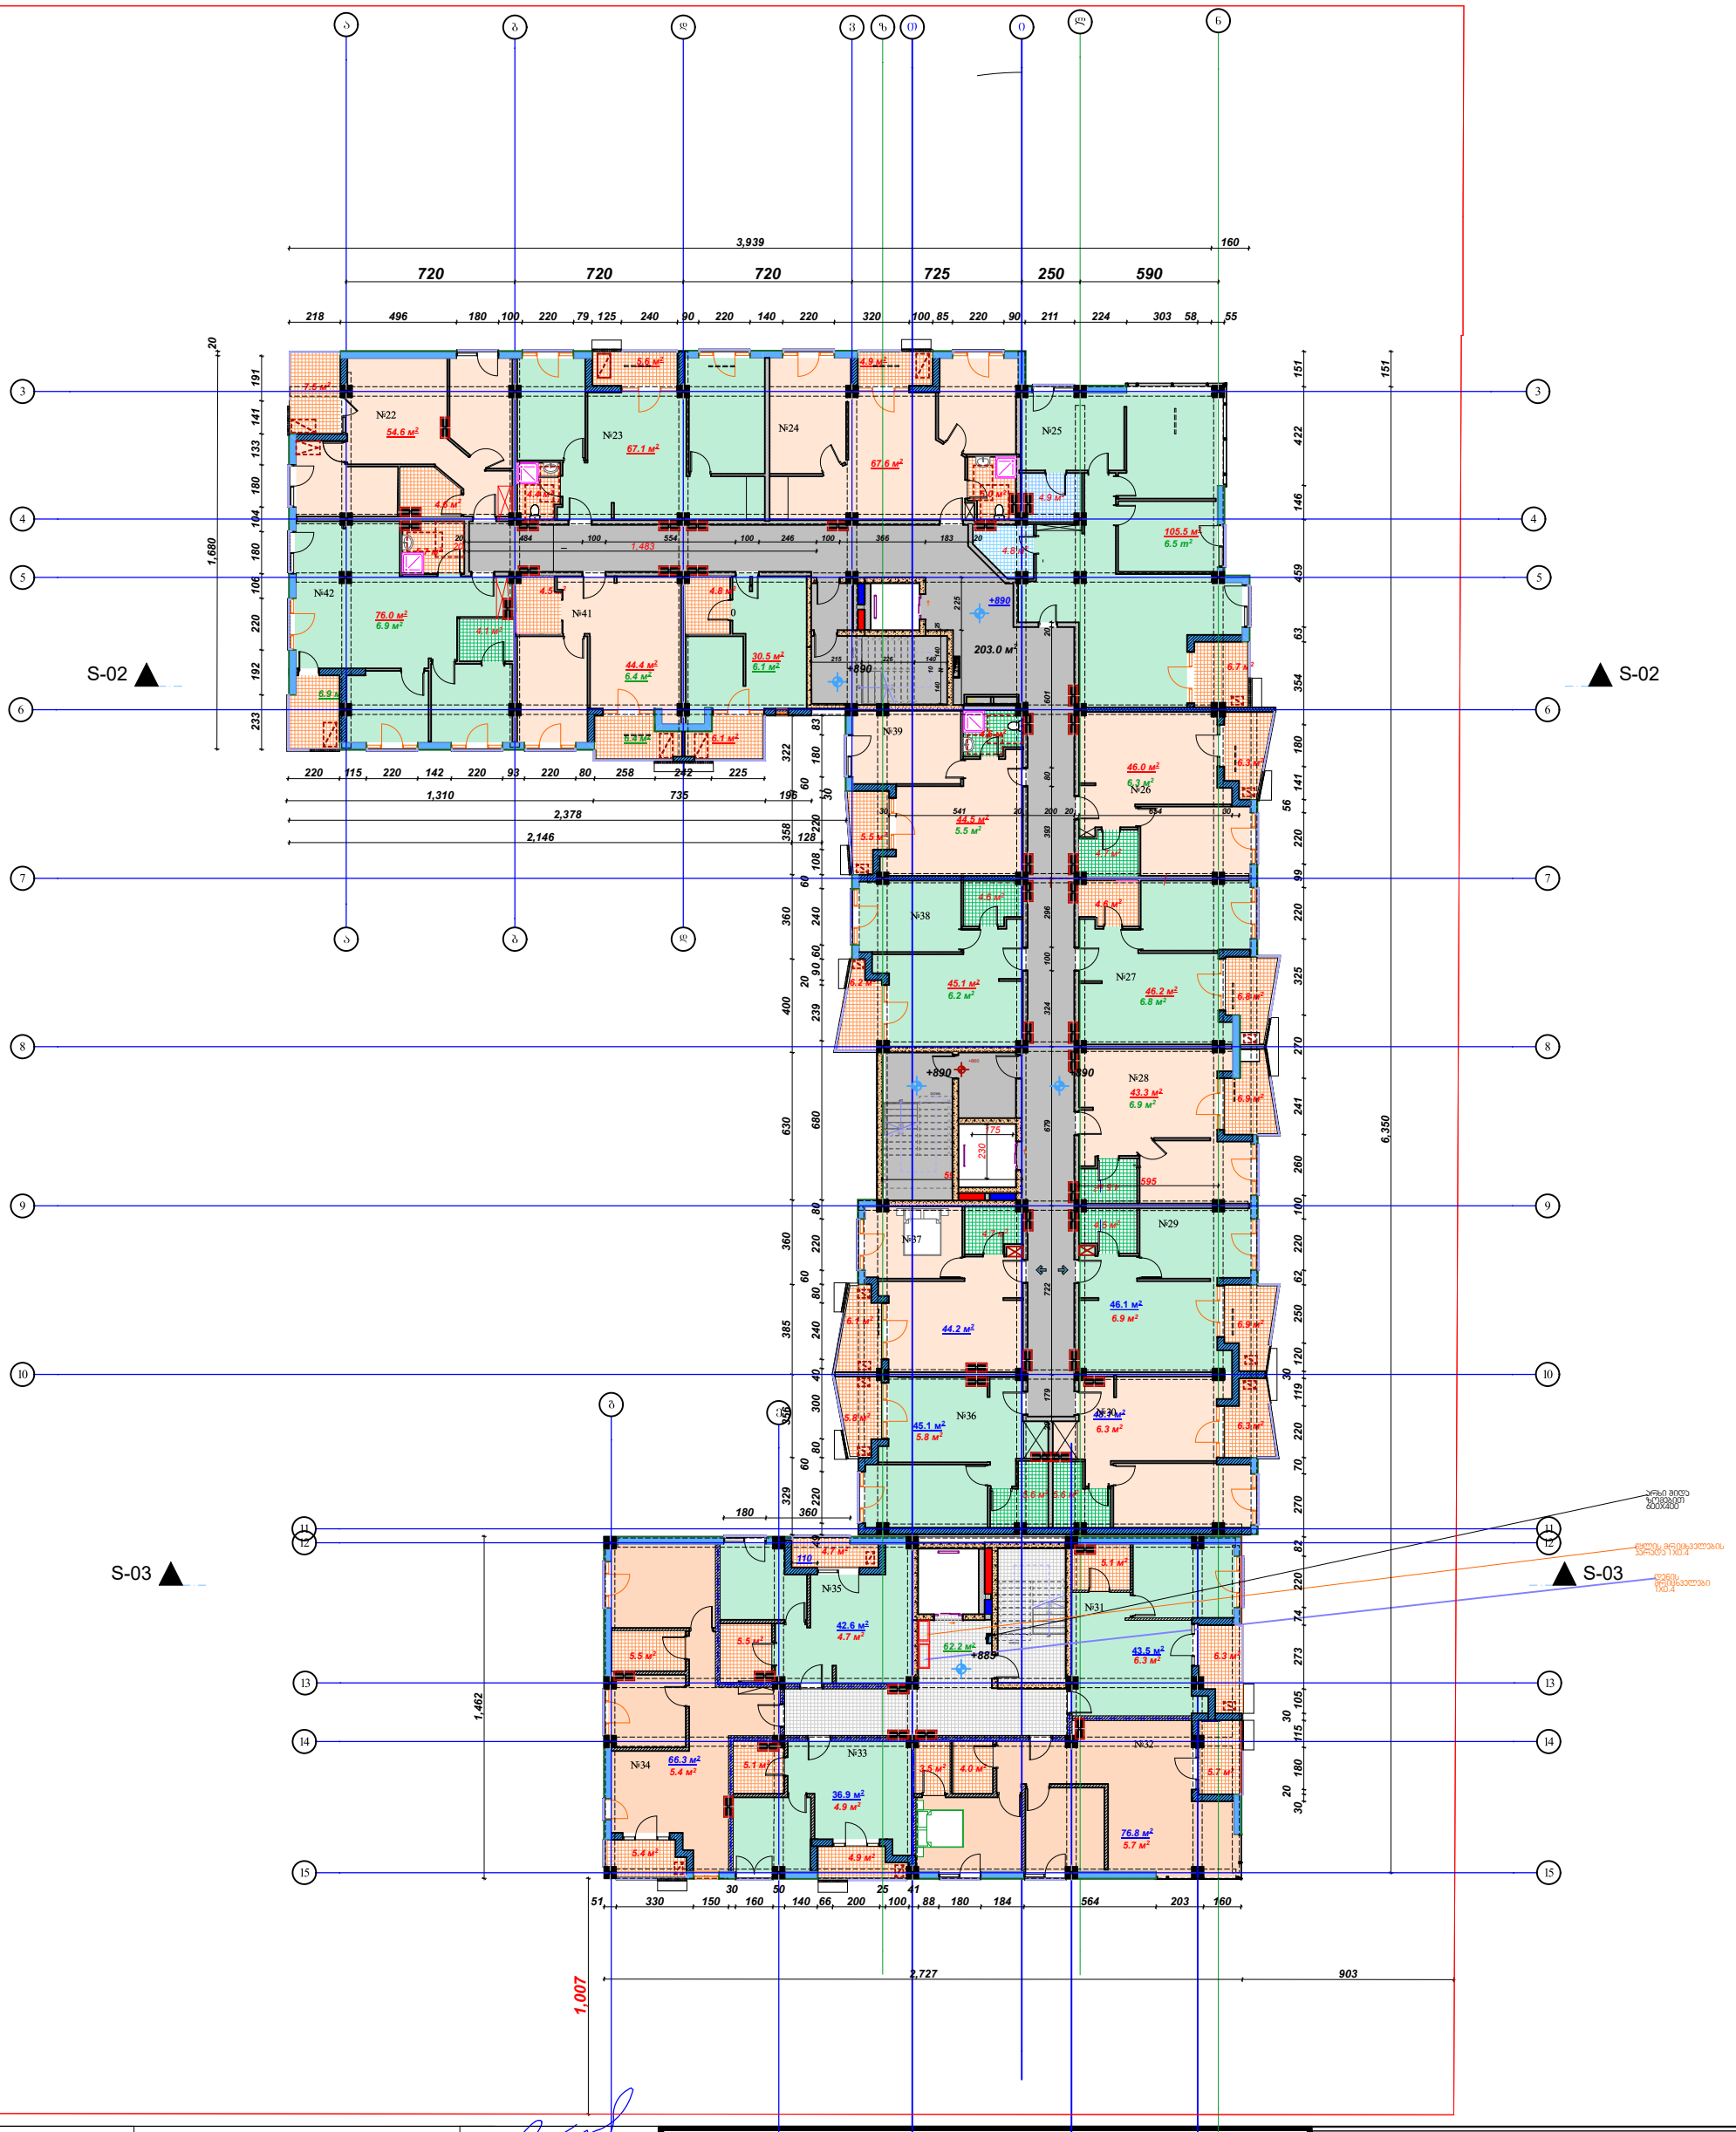

არქიტექტორი	კობა მოდრეკილაძე 599426876	
კონსტრუქტორი		
გეოლოგი		

საცხოვრებელი	1120.4
საზაფხულო	127.9
სადარბაზო	265.2
ჯამი	1513.5

მ 1:200

ფ-

პროექტის სახელწოდება

მრავალბინიანი საცხოვრებელი სახლი დიდმის ჭალებში ბლოკი A

ნახაზის სახელწოდება

III სართულის გეგმა

შენიშვნები

ნიშნულები მოცემულია მეტრებში

ზომები მოცემულია სანტიმეტრებში

შენობის 0.0 შეესაბამება აბსოლიტური ნშნულის 423.2

მისამართი

ს/კ 01.72.14.009.510

პირობითი ნიშნები

- დიაფრაგმა
- კედელი
- კოლონა
- შახტა
- ფართი კვ.მ - ში 29.5 m2
- ჭრის აღმნიშვნელი
- ±0.000 - ნიშნული მეტრებში

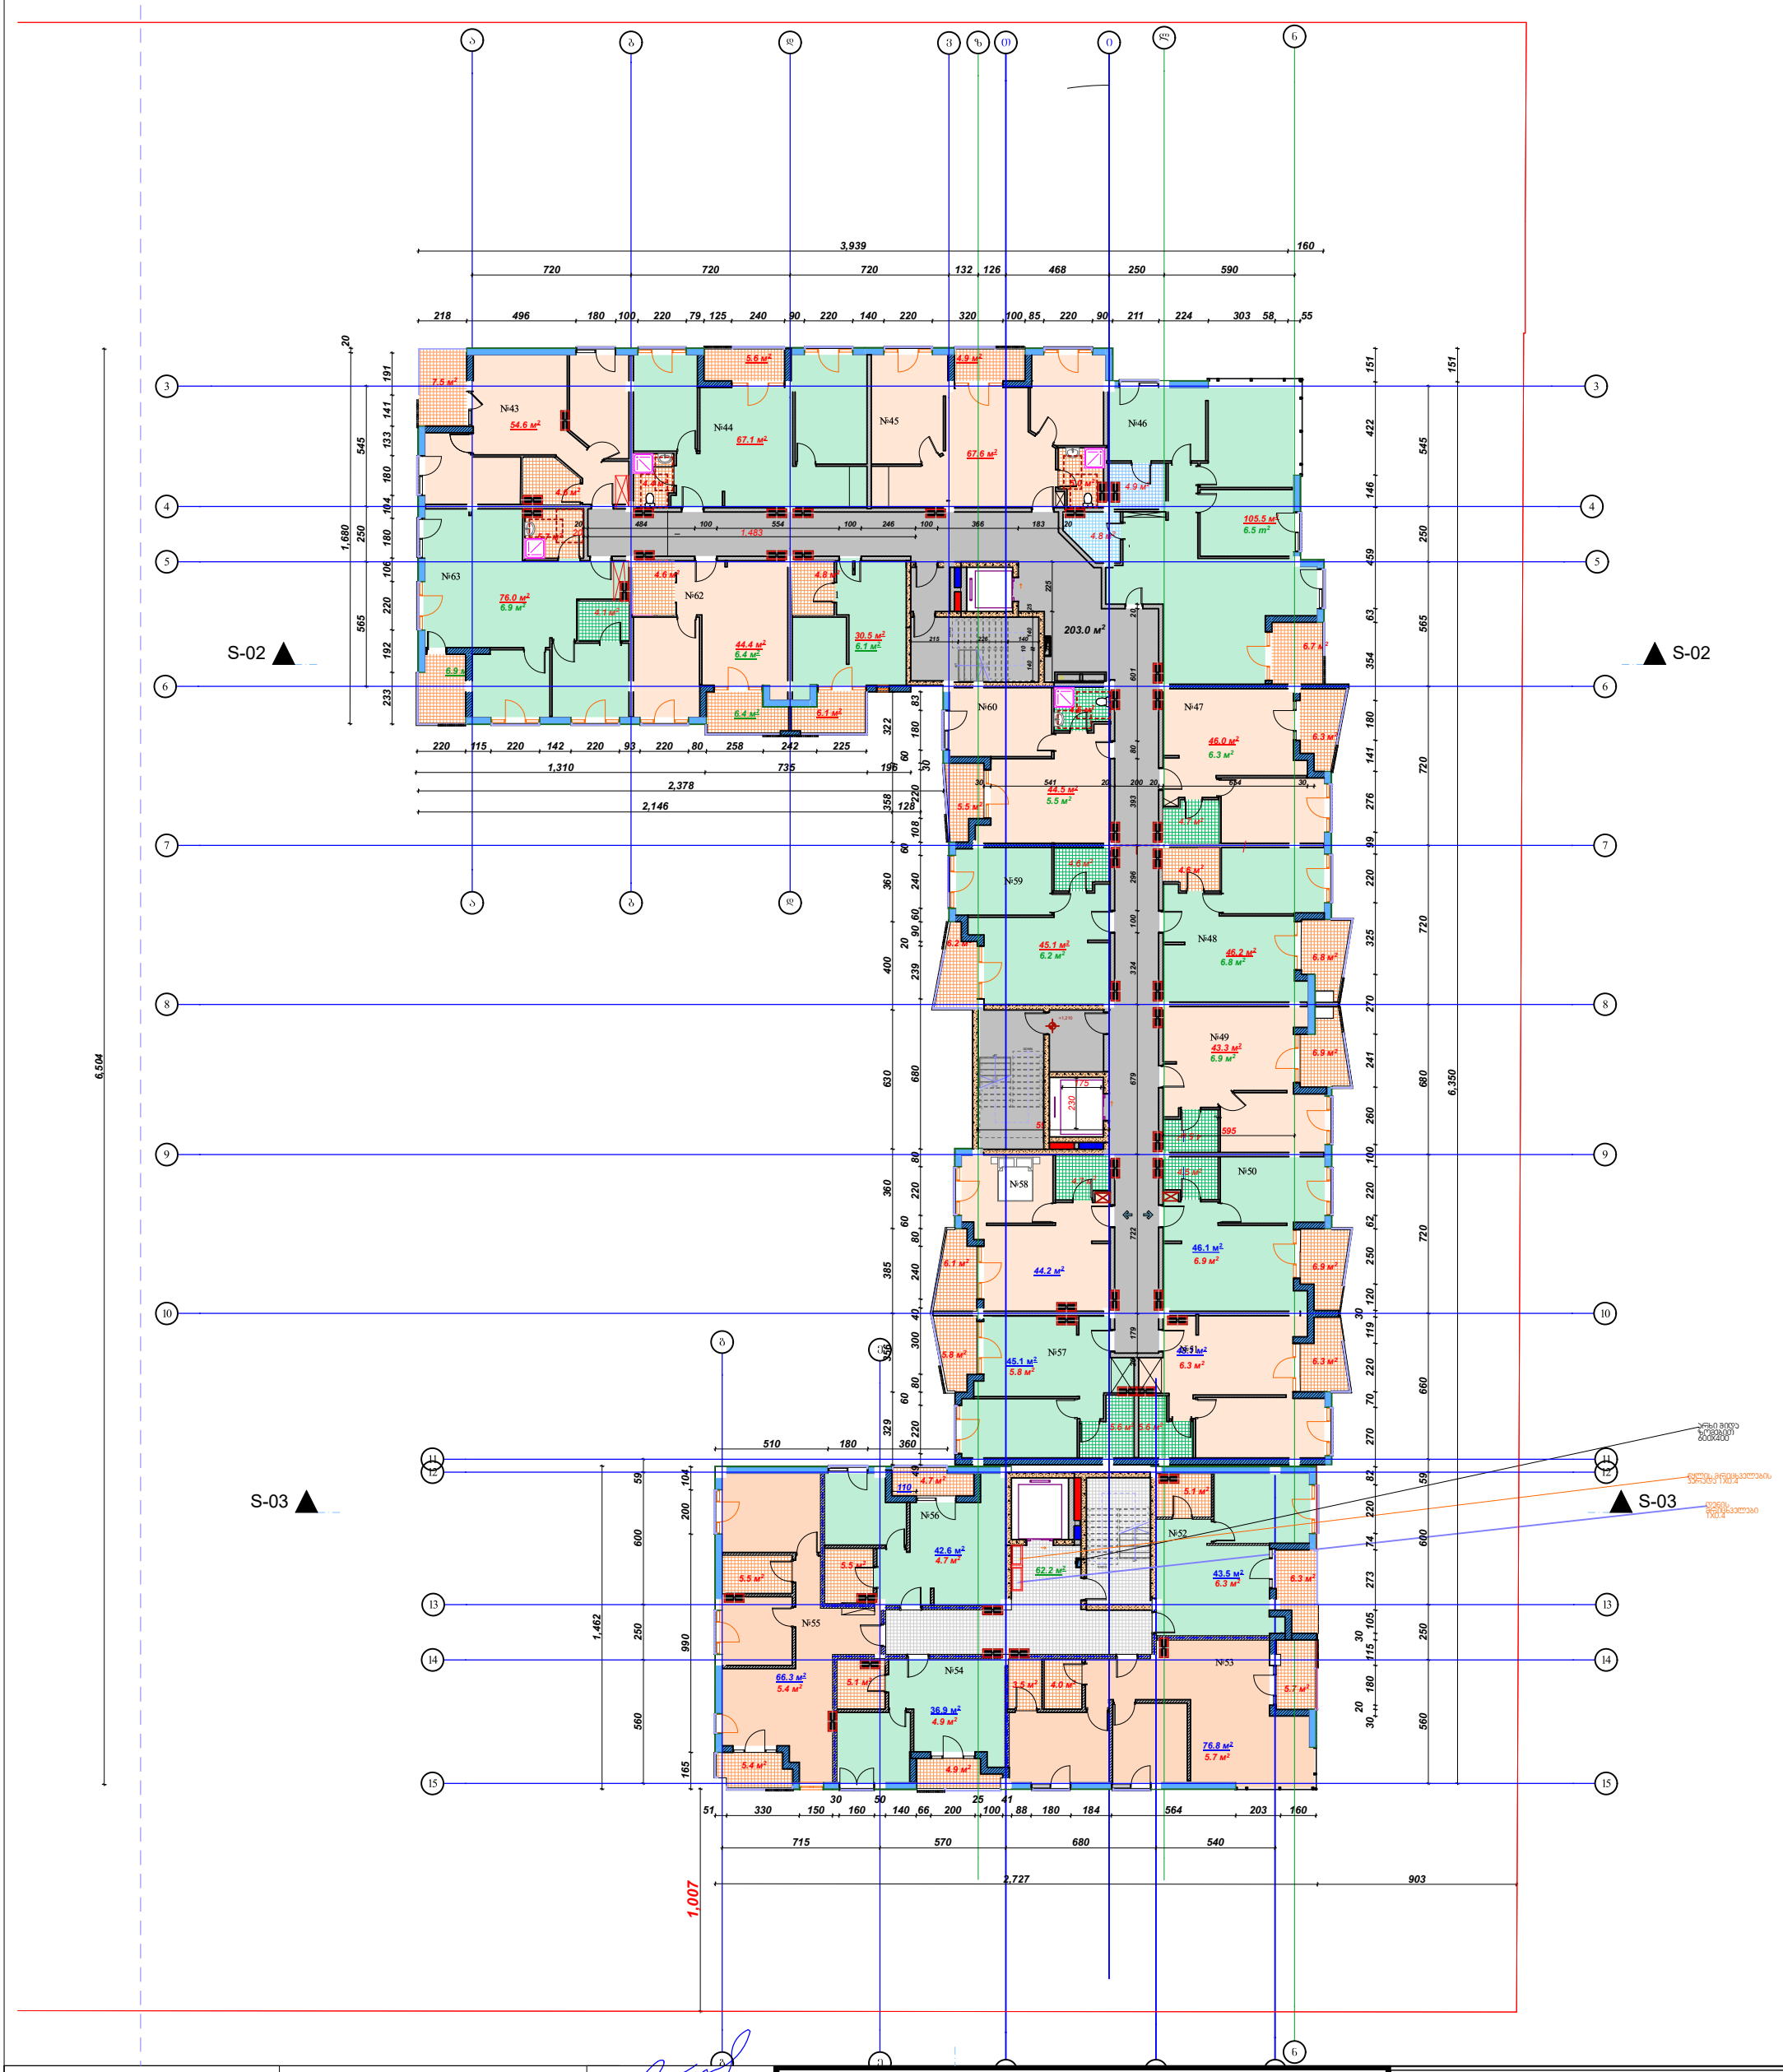

არქიტექტორი	კობა მოდრეკილაძე 599426876	
კონსტრუქტორი		
გეოლოგი		

საცხოვრებელი	1120.4
საზაფხულო	127.9
სადარბაზო	265.2
ჯამი	1513.5

მ 1:200

ფ-

პროექტის სახელწოდება

მრავალბინიანი საცხოვრებელი სალხი დიდმის ჭალებში ბლოკი A

ნახაზის სახელწოდება

IV სართულის გეგმა

შენიშვნები

ნიშნულები მოცემულია მეტრებში

ზომები მოცემულია სანტიმეტრებში

შენობის 0.0 შეესაბამება აბსოლიტური ნშნულის 423.2

მისამართი

ს/ს 01.72.14.009.510

პირობითი ნიშნები

დიაფრაგმა

კედელი

კოლონა

შახტა

შართი კვ.მ - ში 29.5 m2

- ჭრის აღმნიშვნელი

±0.000 - ნიშნული მეტრებში

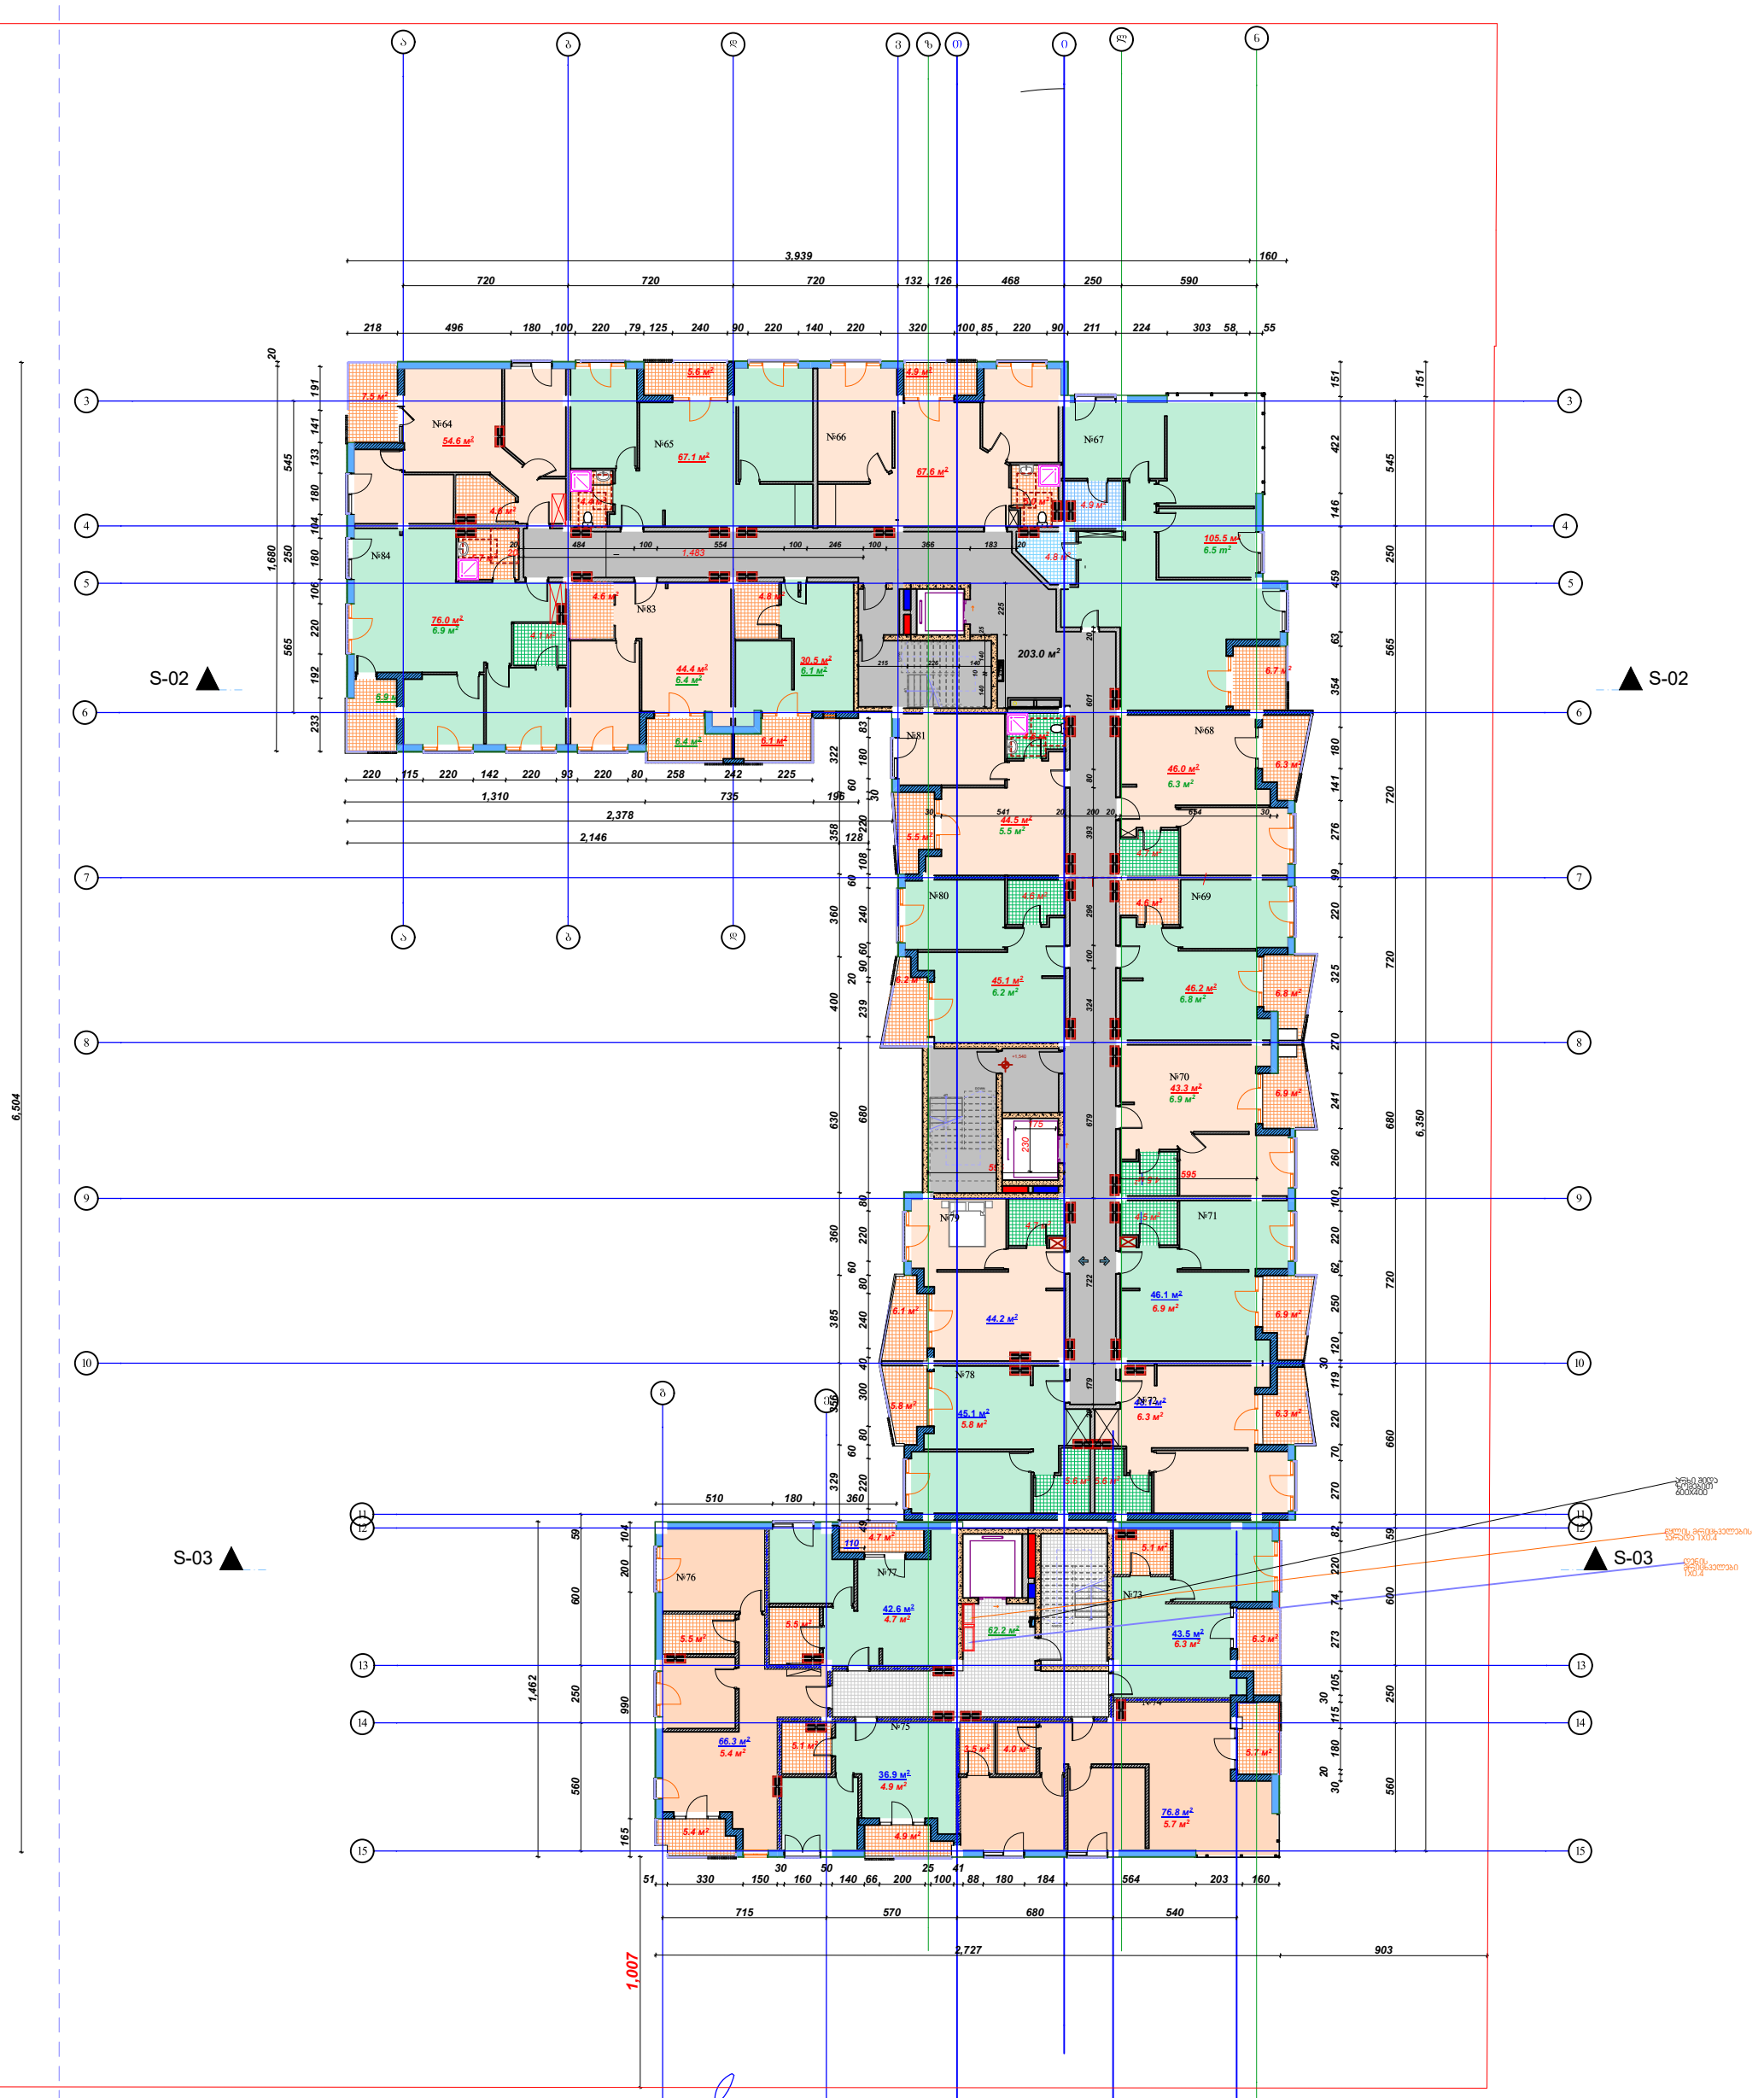

არქიტექტორი	კობა მოდრეკილაძე 599426876	
კონსტრუქტორი		
გეოლოგი		

საცხოვრებელი	1120.4
საზაფხულო	127.9
სადარბაზო	265.2
ჯამი	1513.5

მ 1:200

ფ-

პროექტის სახელწოდება

S-01

მრავალბინიანი საცხოვრებელი სახლი დიდმის ჭალებში ბლოკი A

ნახაზის სახელწოდება

V სართულის გეგმა

შენიშვნები

ნიშნულები მოცემულია მეტრებში

ზომები მოცემულია სანტიმეტრებში

შენობის 0.0 შეესაბამება აბსოლიტური ნიშნულის 423.2

მისამართი

ს/კ 01.72.14.009.510

პირობითი ნიშნები

- დიაფრაგმა
- კედელი
- კოლონა
- შახტა
- ფართი კვ.მ - ში 29.5 m2
- ჭრის აღმნიშვნელი
- ±0.000 - ნიშნული მეტრებში

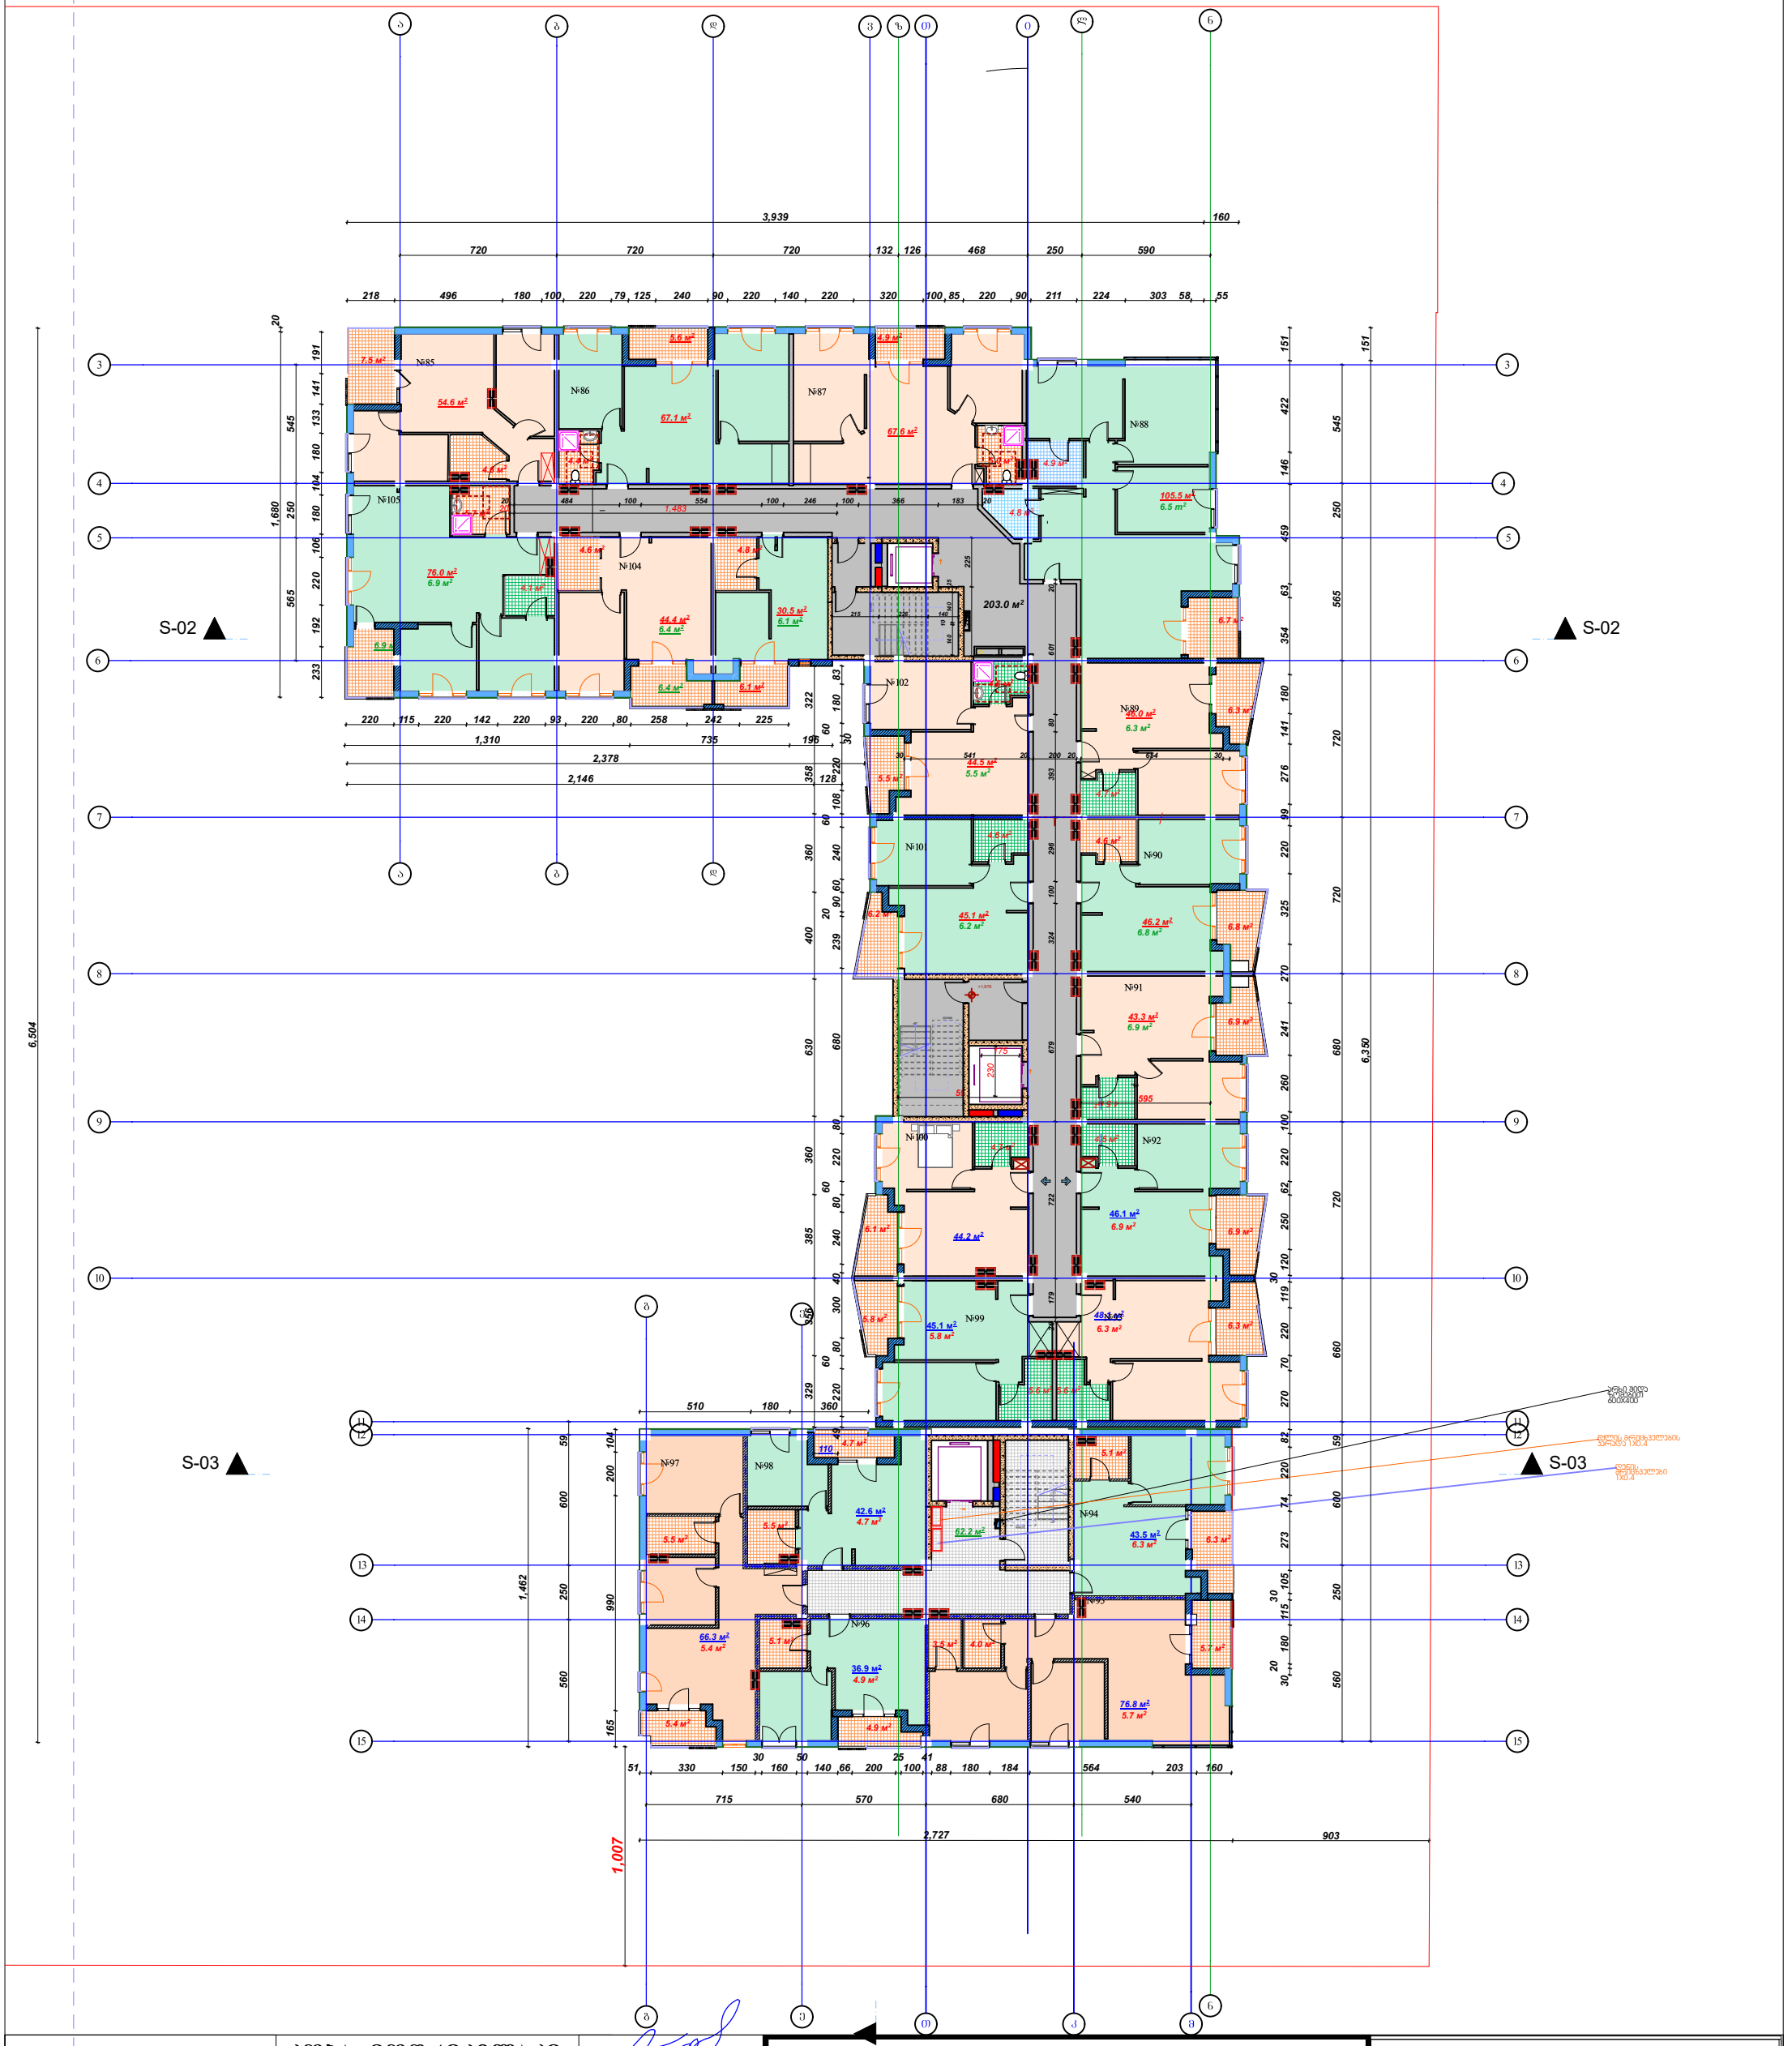

არქიტექტორი	კობა მოდრეკილაძე 599426876	
კონსტრუქტორი		
გეოლოგი		

საცხოვრებელი	1120.4
საზაფხულო	127.9
სადარბაზო	265.2
ჯამი	1513.5

მ 1:200

ფ-

პროექტის სახელწოდება

მრავალბინიანი საცხოვრებელი სახლი დიღმის ჭალებში
Этаж
ბლოკი A

ნახაზის სახელწოდება

VI სართულის გეგმა

შენიშვნები

ნიშნულები მოცემულია მეტრებში
ზომები მოცემულია სანტიმეტრებში
შენობის 0.0 შეესაბამება აბსოლიტური ნშნულის 423.2

მისამართი

ს/ს 01.72.14.009.510

პირობითი ნიშნები

- დიაფრაგმა
- კედელი
- კოლონა
- შახტა
- ფართი კვ.მ - ში 29.5 m2
- ჭრის აღმნიშვნელი
- ±0.000 - ნიშნული მეტრებში

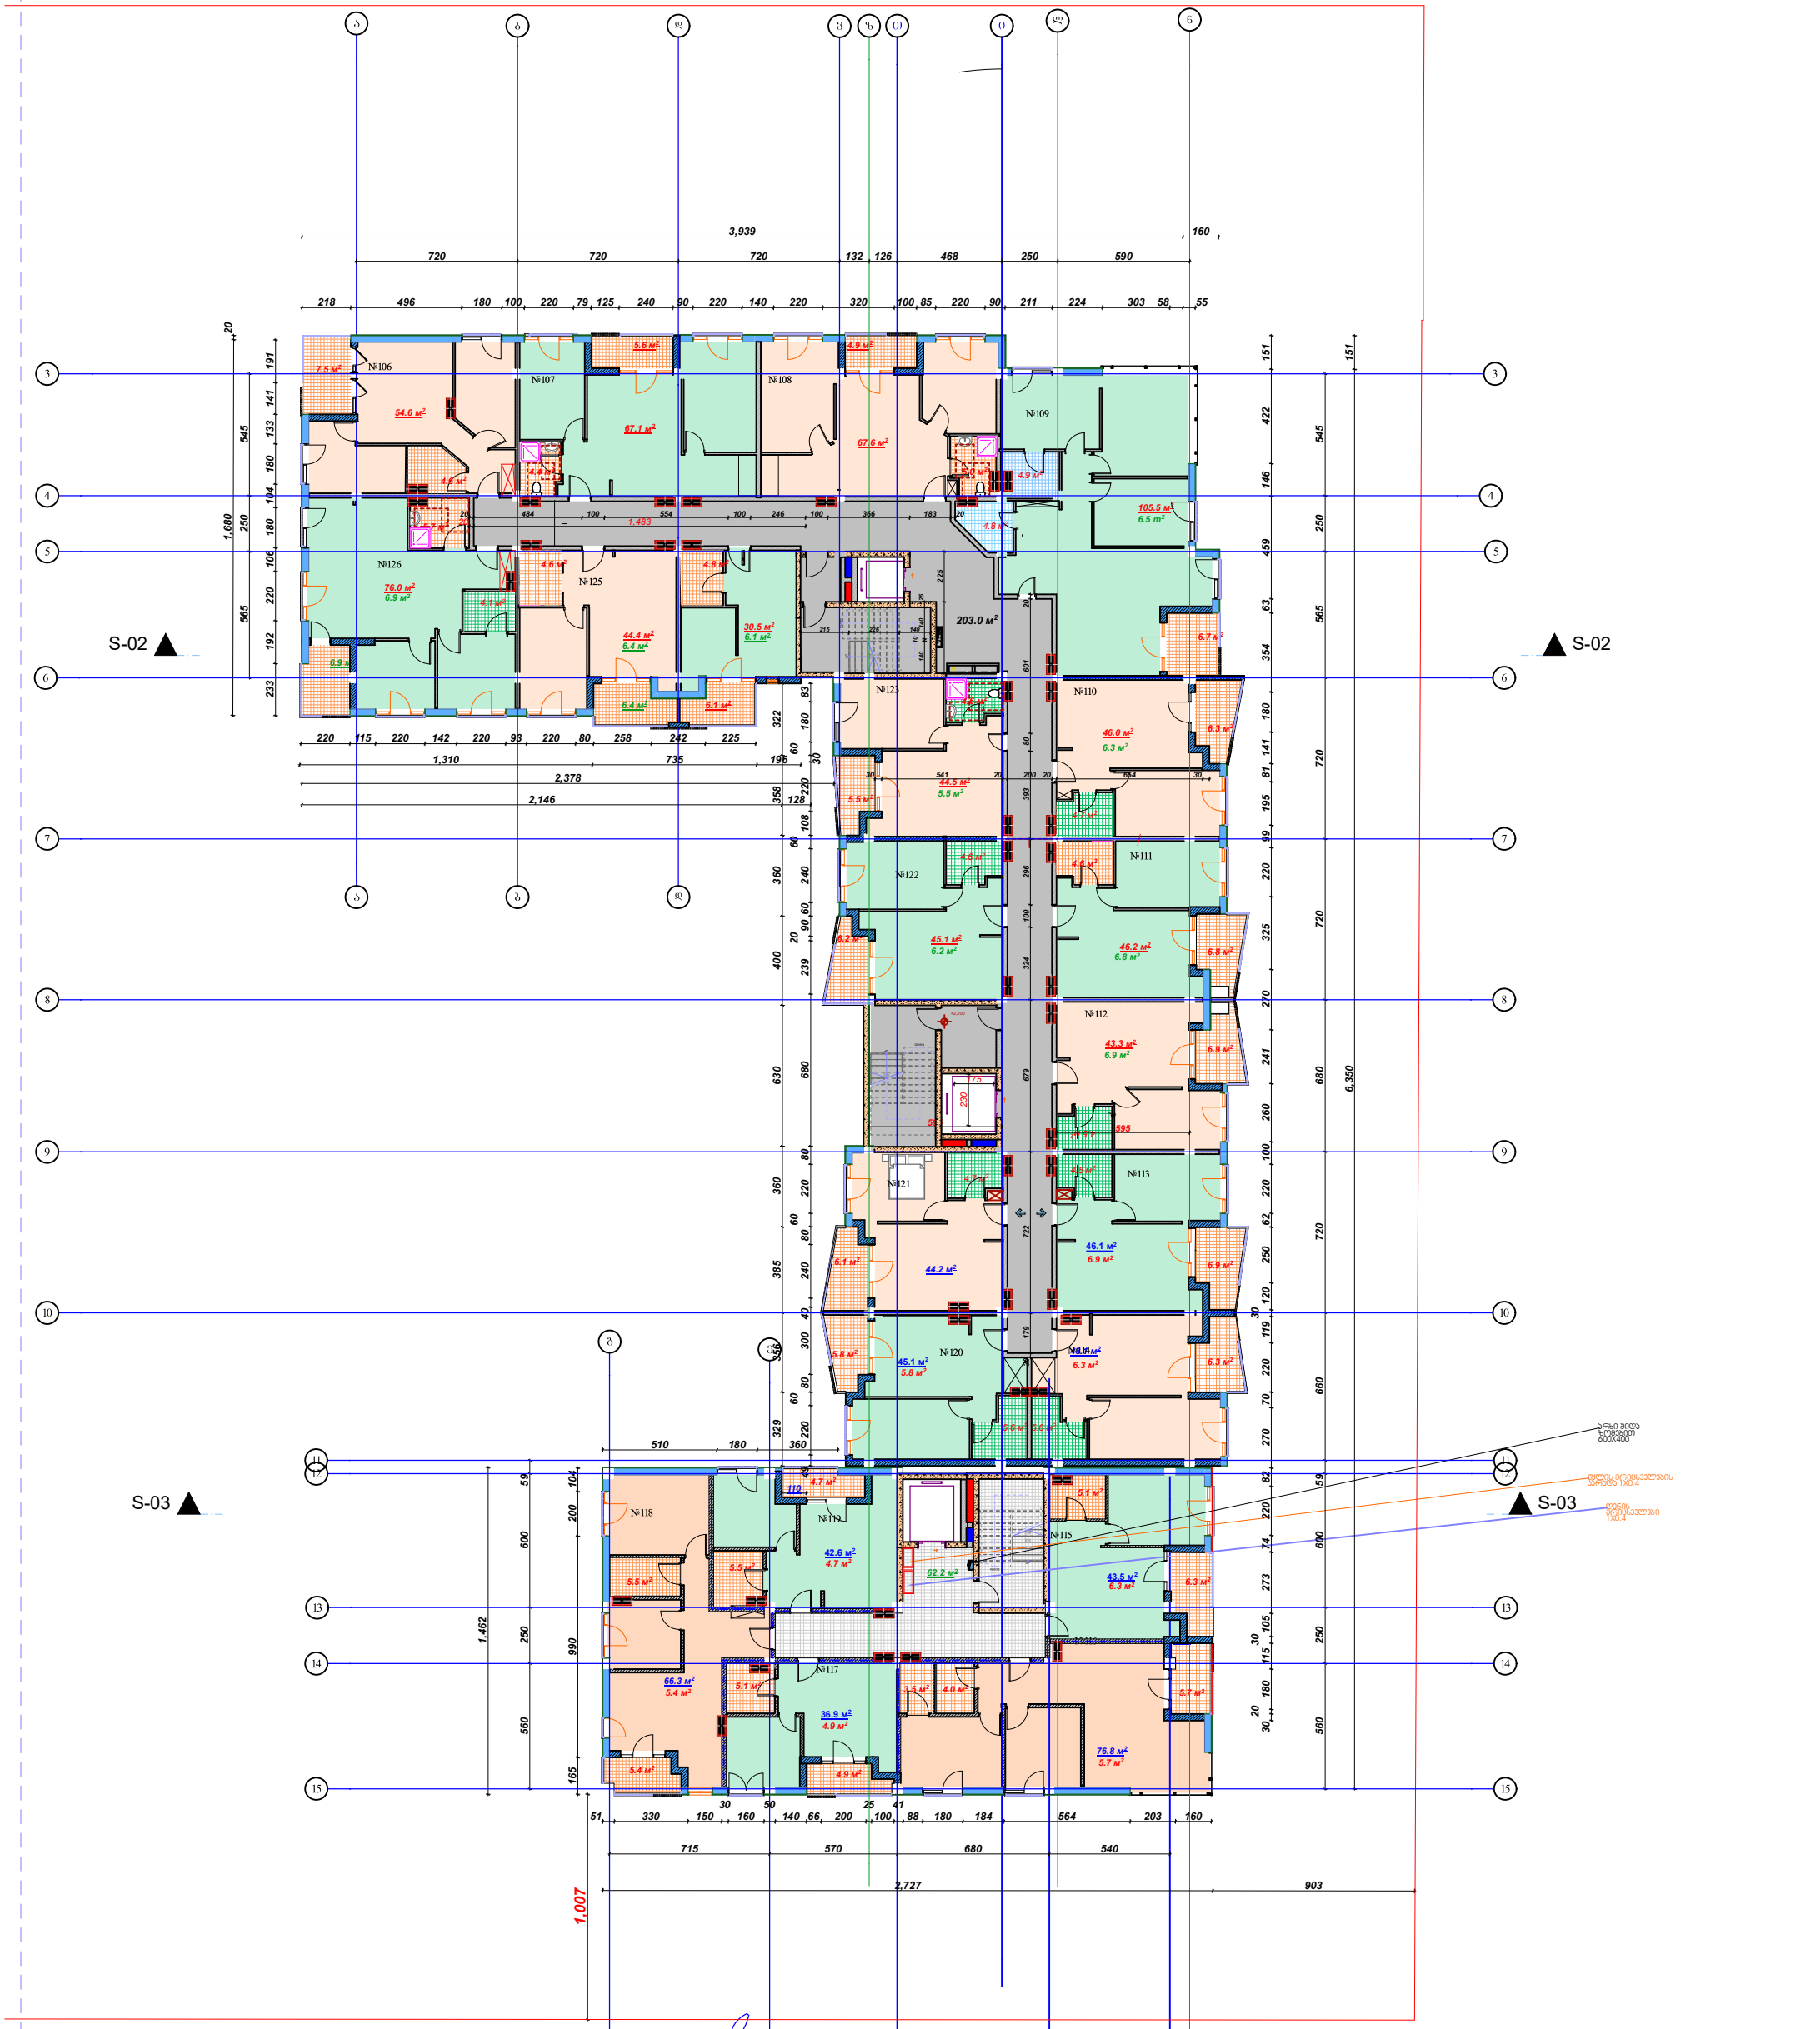

არქიტექტორი	კობა მოდრეკილაძე 599426876	
კონსტრუქტორი		
გეოლოგი		

S-01

პროექტის სახელწოდება

მრავალბინიანი საცხოვრებელი სალხი დიდმის ჭალებში ბლოკი A

მისამართი

ს/კ 01.72.14.009.510

საცხოვრებელი	1120.4
საზაფხულო	127.9
სადარბაზო	265.2
ჯამი	1513.5

მ 1:200

ფ-

ნახაზის სახელწოდება

VII სართულის გეგმა

შენიშვნები

ნიშნულები მოცემულია მეტრებში

ზომები მოცემულია სანტიმეტრებში

შენობის 0.0 შეესაბამება აბსოლიტური ნშნულის 423.2

პირობითი ნიშნები

დიაფრაგმა
კედელი
კოლონა
შახტა

შართი კვ.მ - ში 29.5 m2

- ჭრის აღმნიშვნელი

±0.000 - ნიშნული მეტრებში

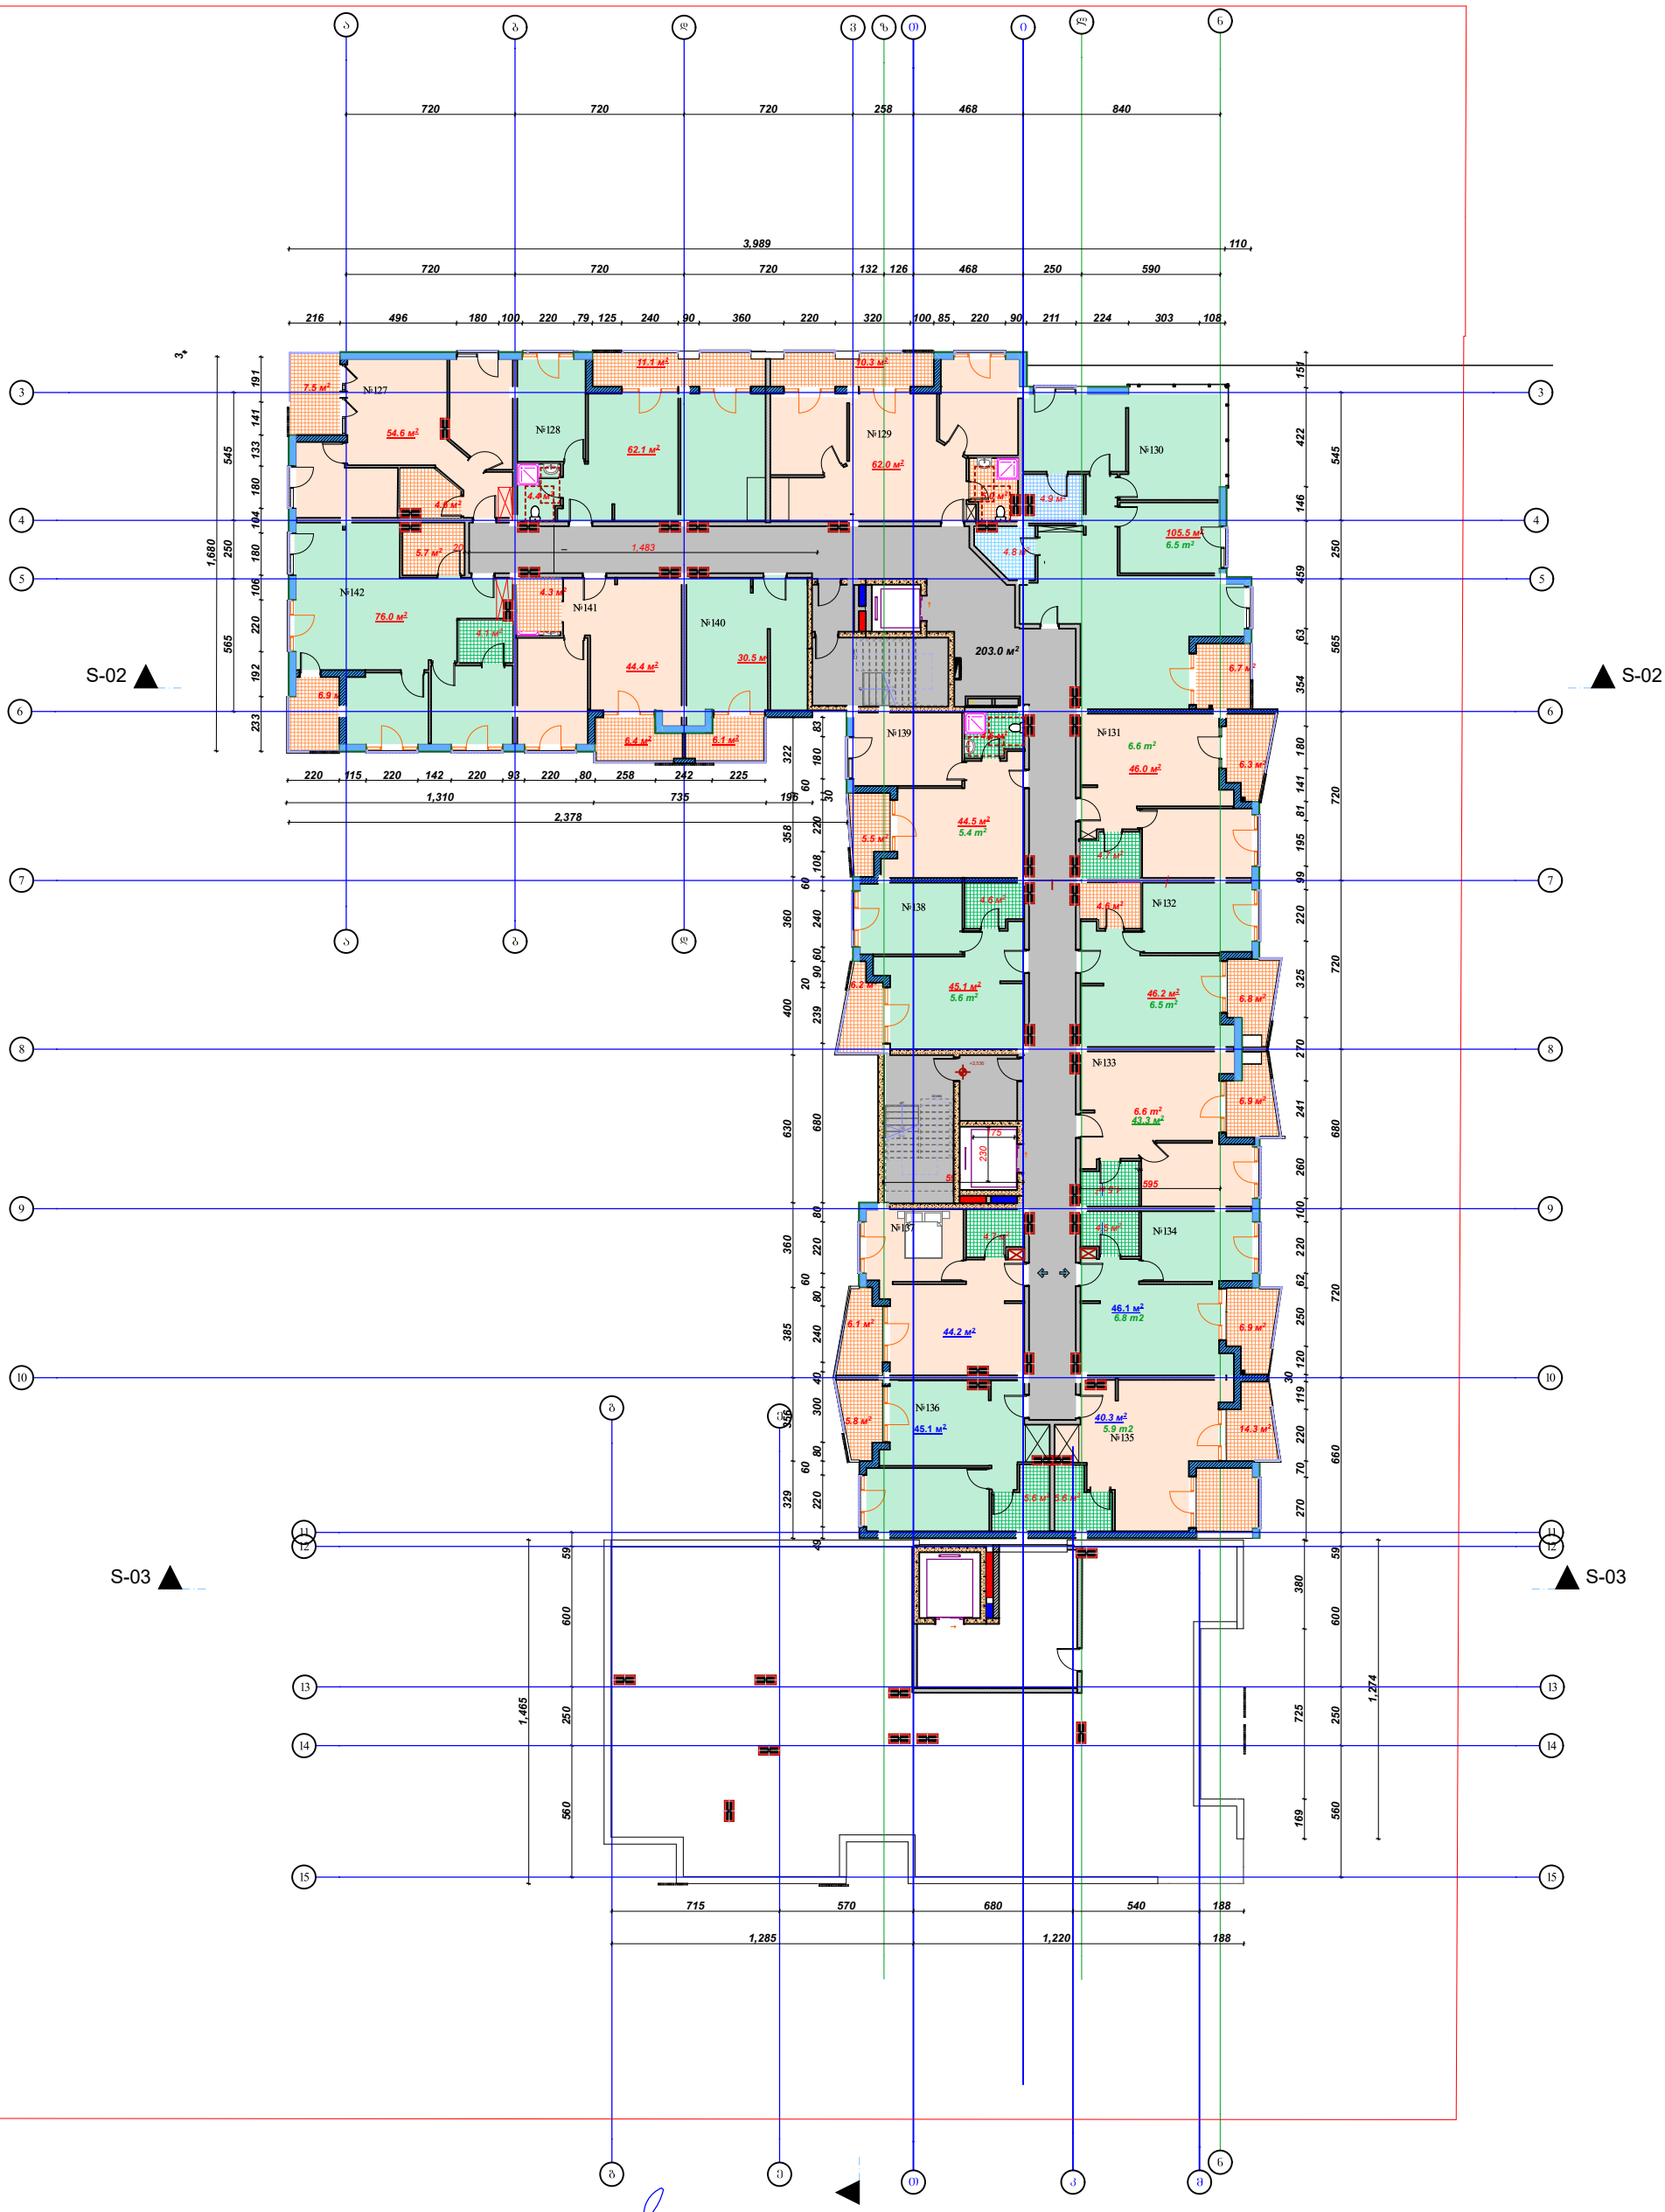

არქიტექტორი	კობა მოდრეკილაძე 599426876	
კონსტრუქტორი		
გეოლოგი		

საცხოვრებელი	843.7
საზაფხულო	111.8
სადარბაზო	203
ჯამი	1158.5

ბ

ფ-

პროექტის სახელწოდება

მრავალბინიანი საცხოვრებელი სალხი დიდმის ჭალებში ბლოკი A

ნახაზის სახელწოდება

VIII სართულის გეგმა

შენიშვნები

ნიშნულები მოცემულია მეტრებში

ზომები მოცემულია სანტიმეტრებში

შენობის 0.0 შეესაბამება აბსოლიტური ნიშნულის 423.2

მისამართი

ს/ს 01.72.14.009.510

პირობითი ნიშნები

- დიაფრაგმა
- კედელი
- კოლონა
- შახტა
- ფართი კვ.მ - ში 29.5 m2
- ▲▲ - ჭრის აღმნიშვნელი
- ±0.000 - ნიშნული მეტრებში

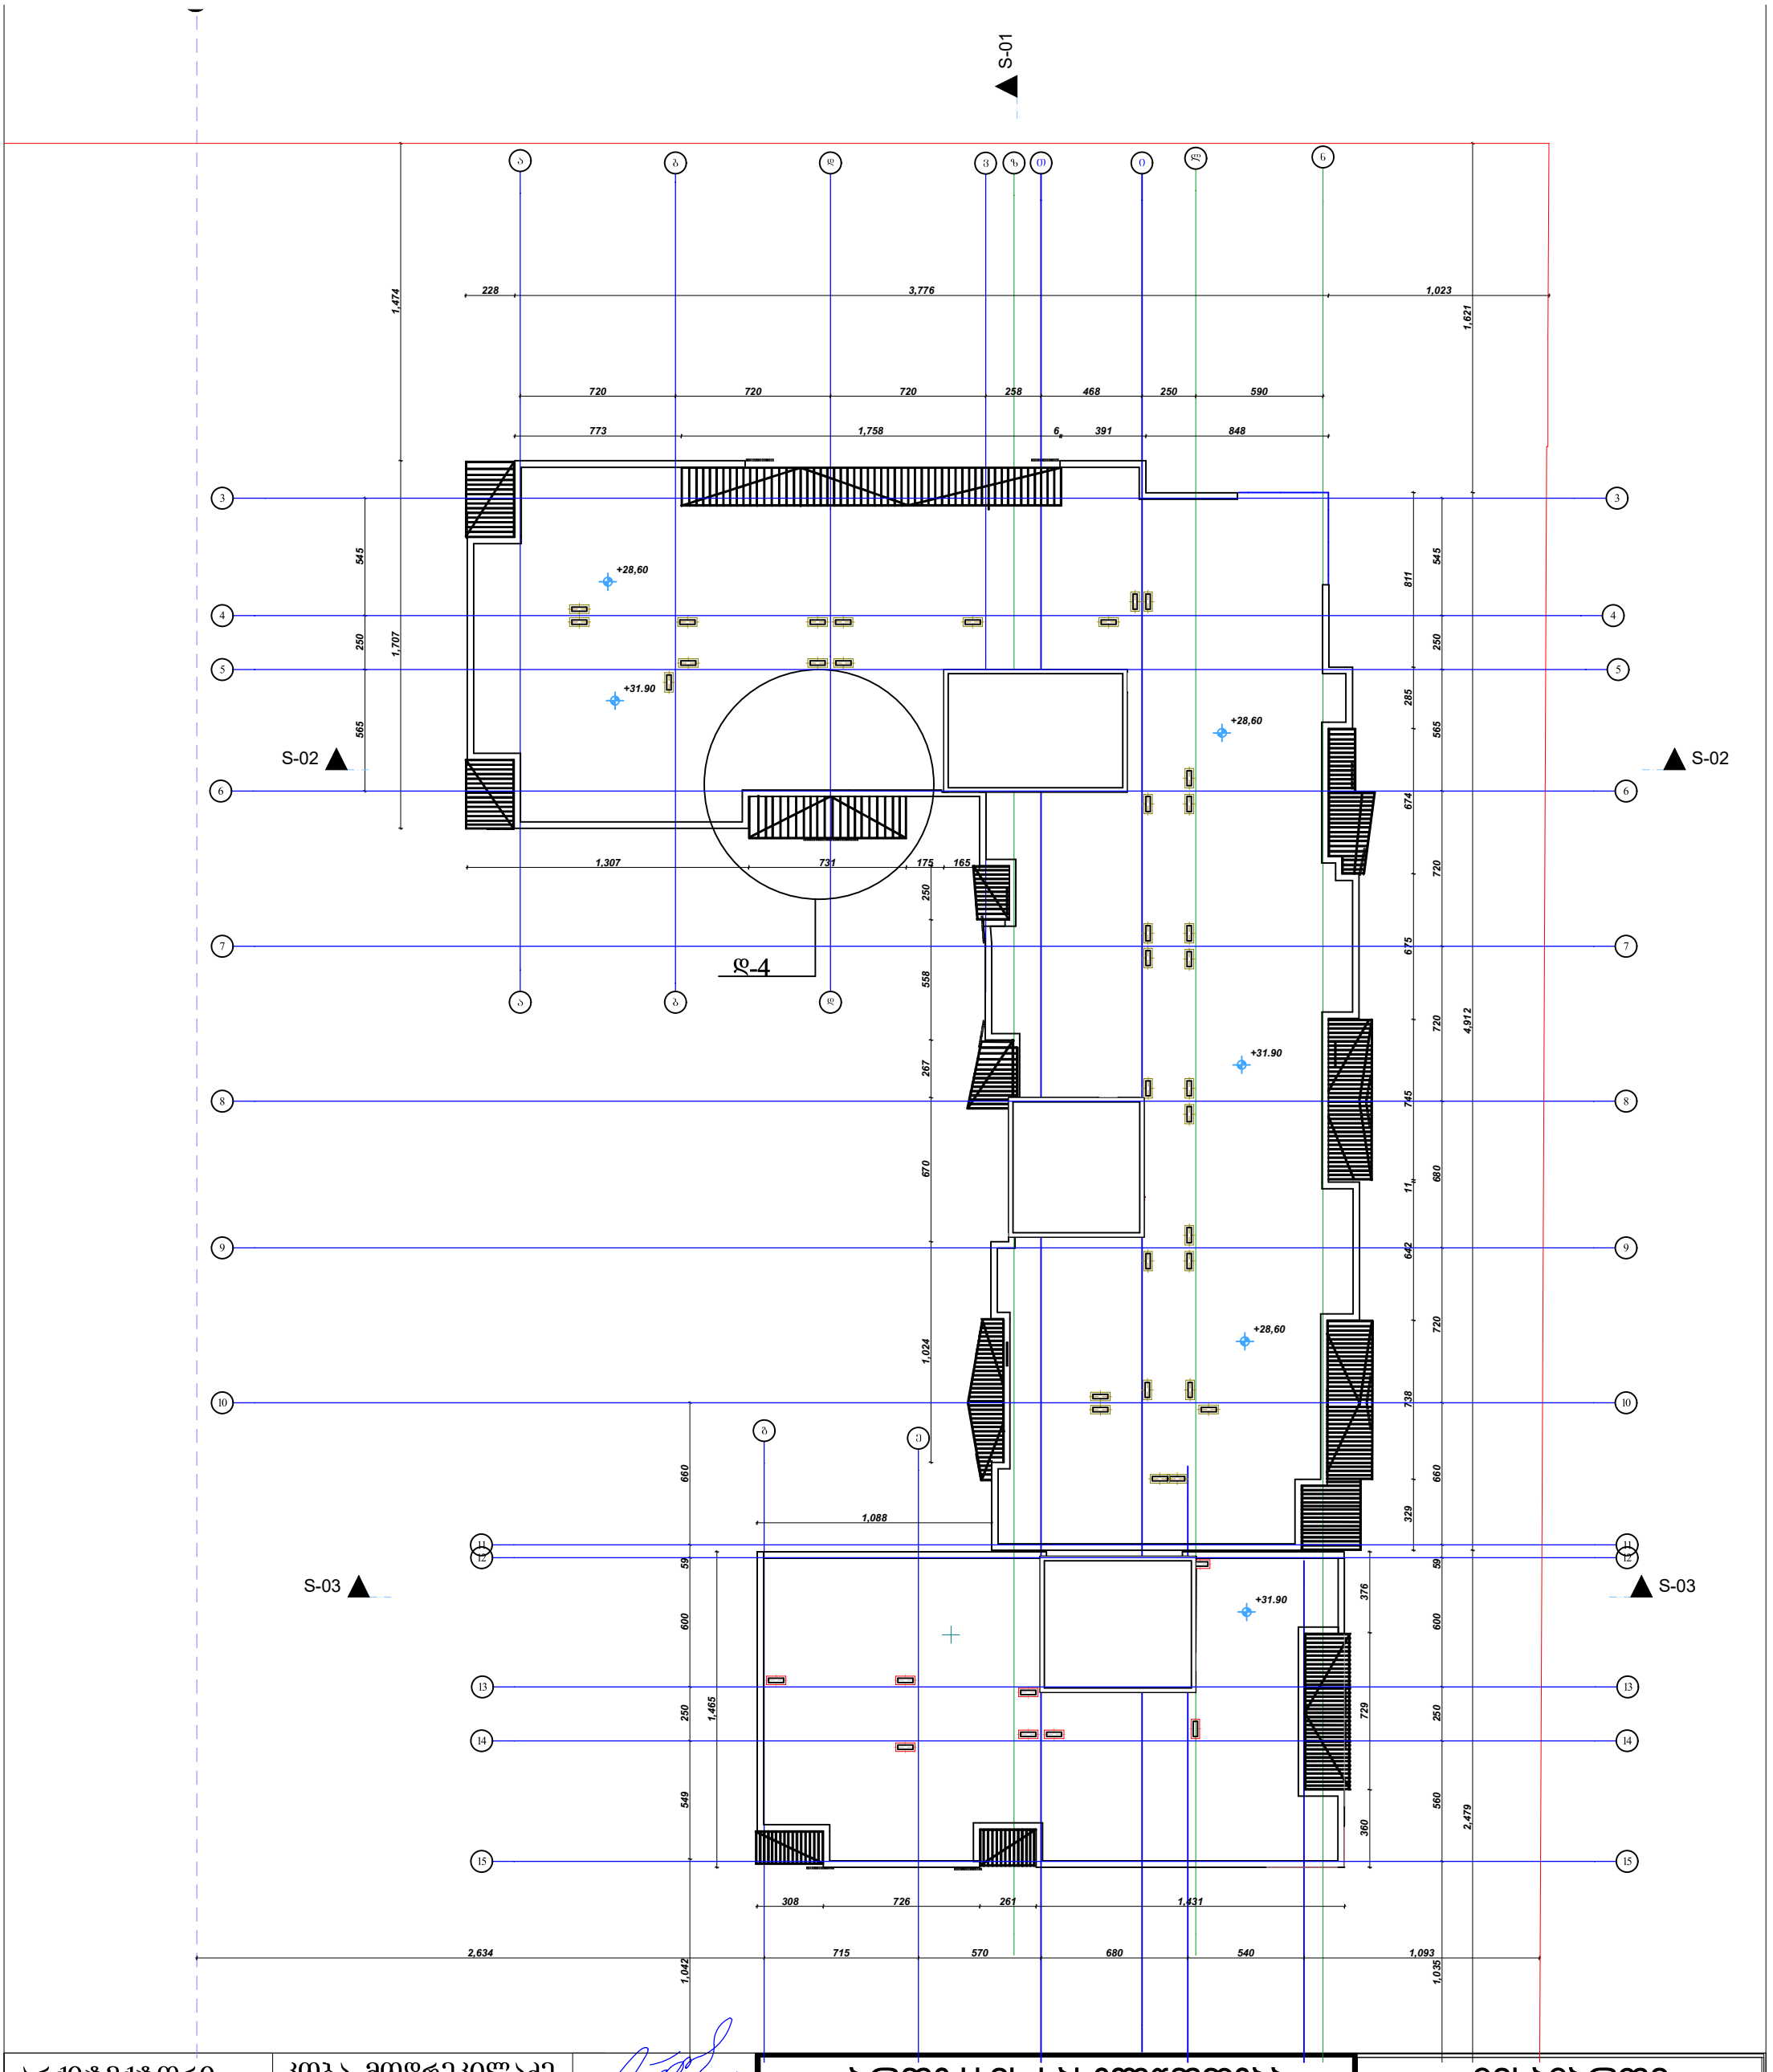

არქიტექტორი	კობა მოდრეკილაძე 599426876	
კონსტრუქტორი		
გეოლოგი		

პროექტის სახელწოდება

Этаж

მრავალბინიანი საცხოვრებელი სალხი დიდმის ჭალებში ბლოკი A

მისამართი

10.

ს/კ 01.72.14.009.510

მ	
ფ- 1:200	

ნახაზის სახელწოდება

გადახურვის გეგმა

შენიშვნები

ნიშნულები მოცემულია მეტრებში

ზომები მოცემულია სანტიმეტრებში

შენობის 0.0 შეესაბამება აბსოლიტური ნიშნულის 423.2

პირობითი ნიშნები

- დიაფრაგმა
- კედელი
- კოლონა
- შახტა

ფართი კვ.მ - ში 29.5 m2

- ჭრის აღმნიშვნელი
- ±0.000 - ნიშნული მეტრებში