არსებული სიტუაციის ამსახველი ფოტოსურათები





ფასადი 3-3

დამკვეთი : შ.პ.ს. "ევროთრეიდი"

მისამართი: წყალსადენის ქ.

პროექტის დასახელება:
დაცვის ჯიხური

მთავარი არქიტექტორი: ბექა კინწურაშვილი

შეასრულა : ნინო ტყებუჩავა

დირექტორი: ლევან ბერაძე

A-3

მასშტაბი 1:50

ფურცელი :	ფურცლები :

არსებული სიტუაციის ამსახველი ფოტოსურათები





ჯეჯელაძე კონსტრაქშენი

ფასადი 3-3

დამკვეთი : შ.პ.ს. "ევროთრეიდი"

მისამართი: წყალსადენის ქ.

პროექტის დასახელება:
დაცვის ჯიხური

მთავარი არქიტექტორი: ბექა კინწურაშვილი

შესრულა : ნინო ტყეშელავა

დირექტორი: ლევან ბერაძე

A-3

მასშტაბი 1:50

ფურცელი :

ფურცლები :

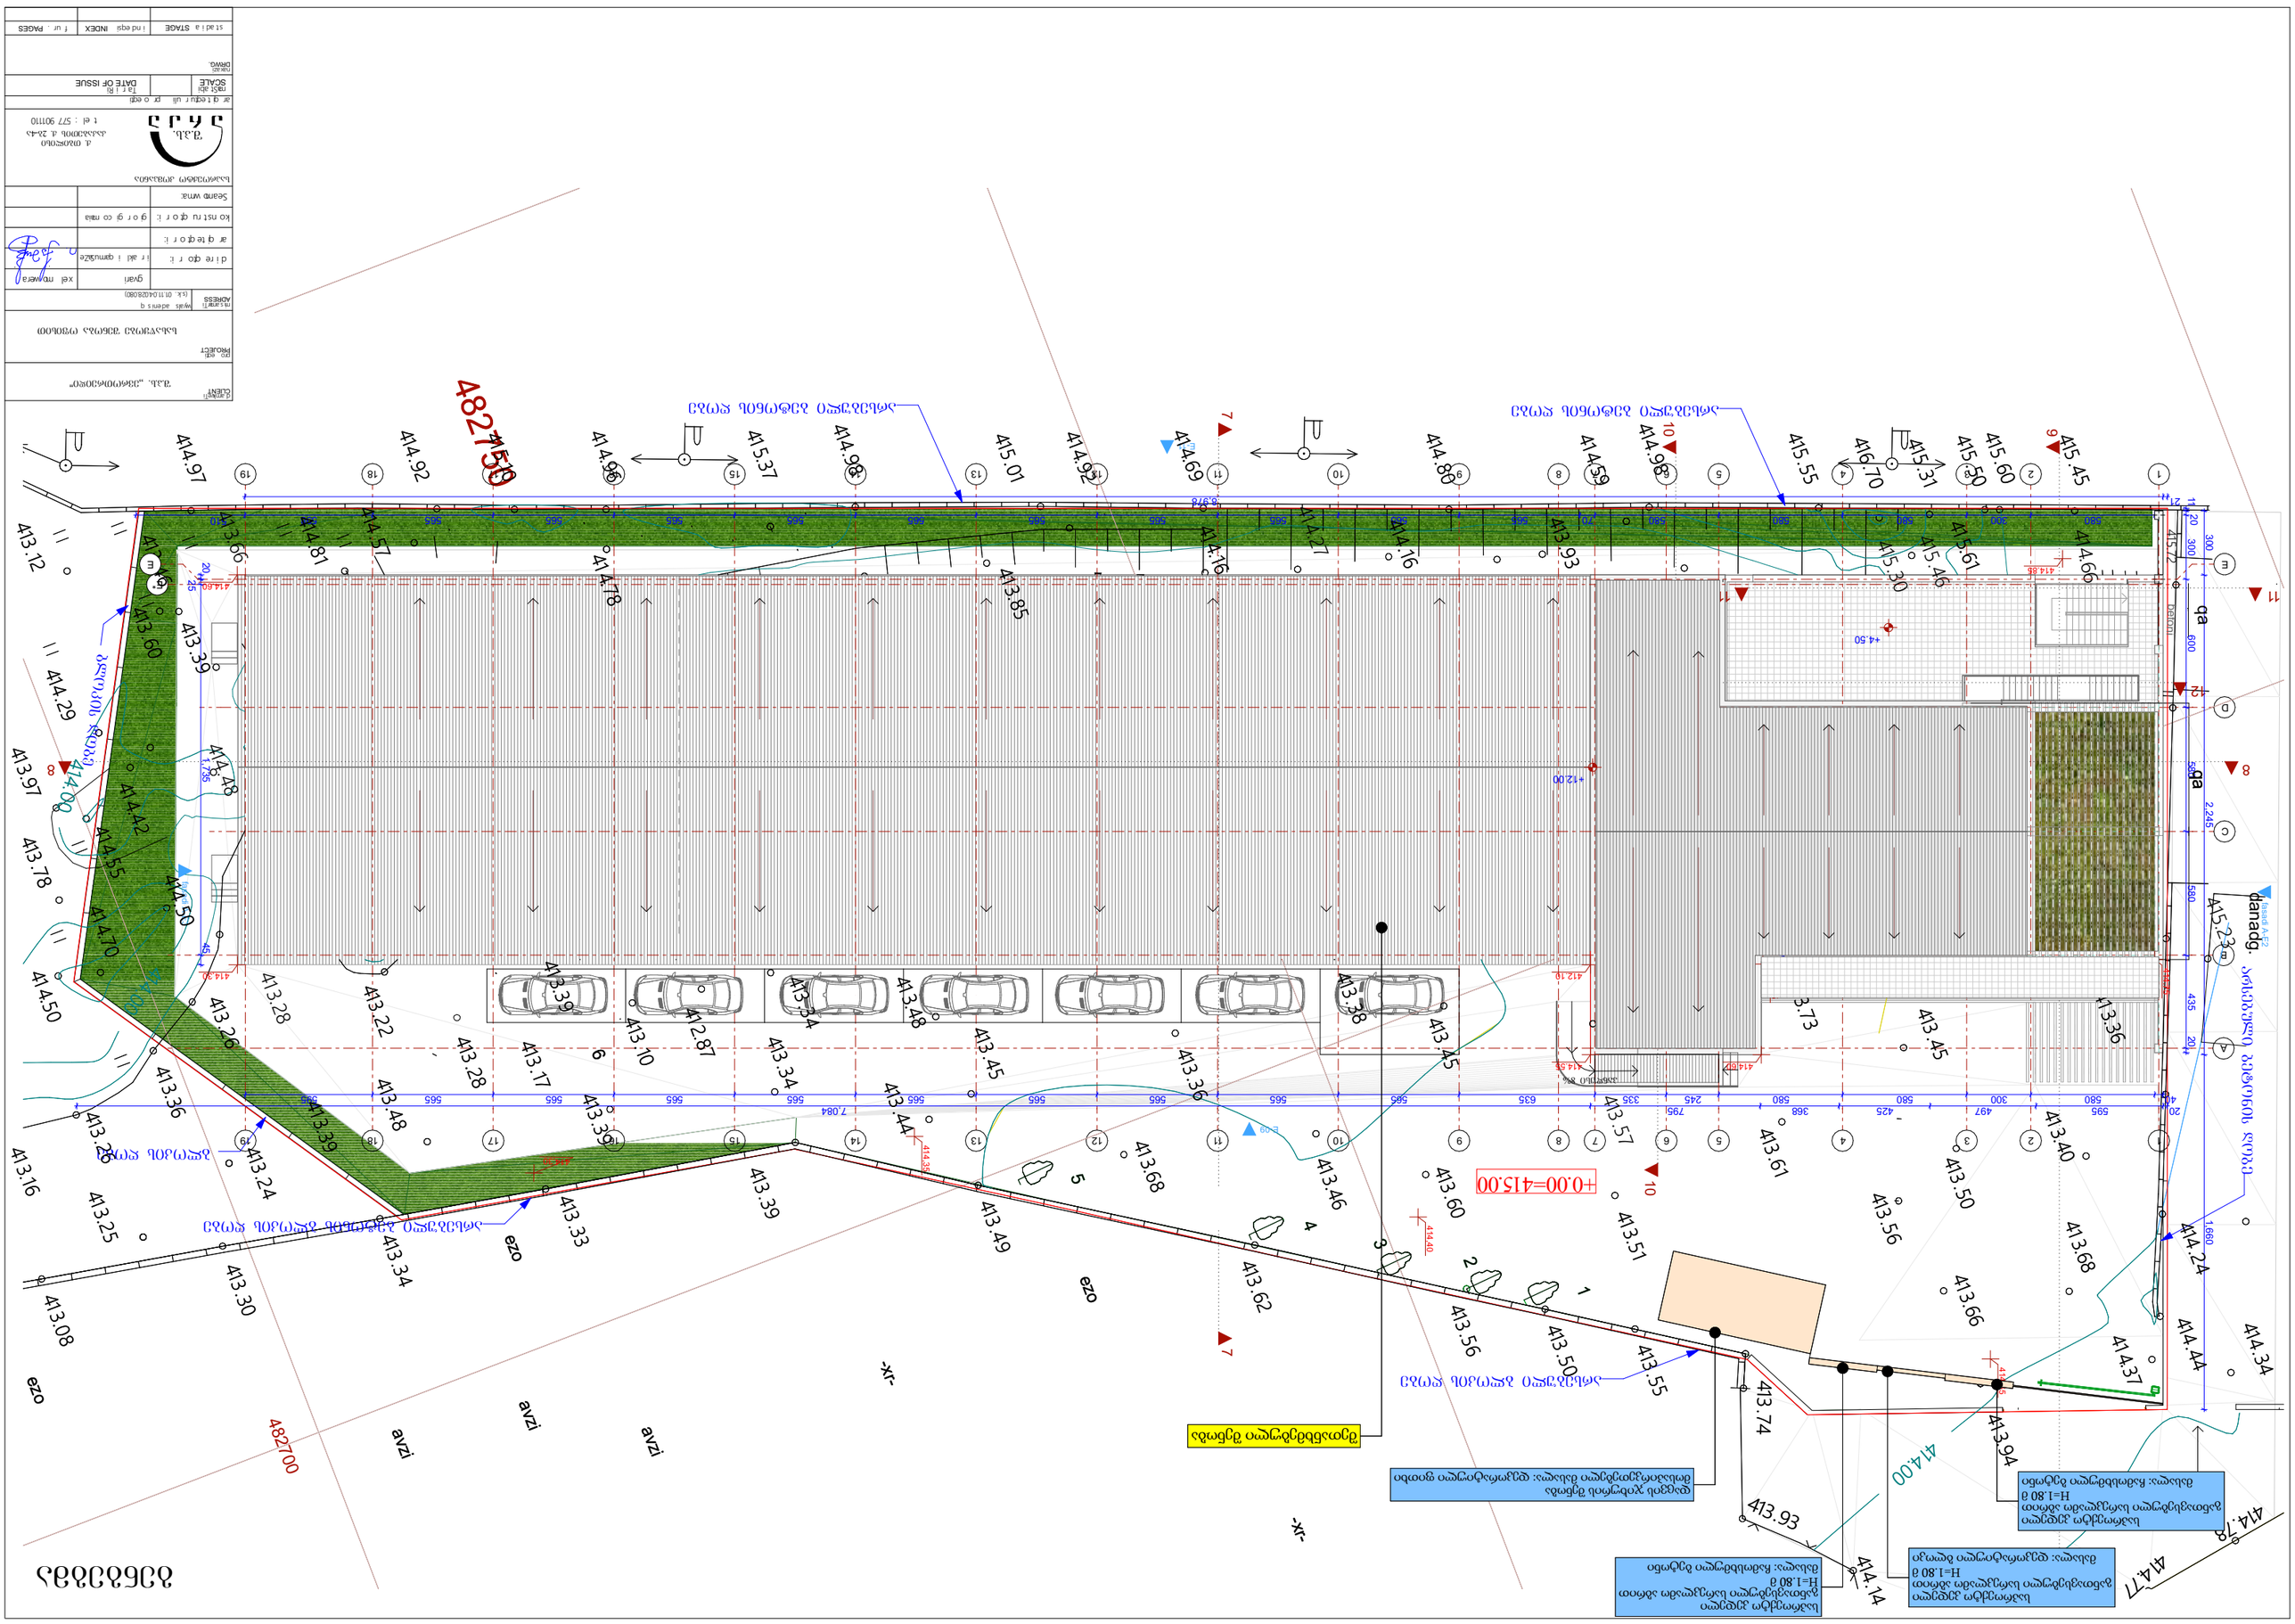
ընդհանուր օգտագործման ճանապարհ
ընդհանուր օգտագործման ճանապարհ
+0.00=415.00
ընդհանուր օգտագործման ճանապարհ
ընդհանուր օգտագործման ճանապարհ
ընդհանուր օգտագործման ճանապարհ

საპროექტო გეგმა

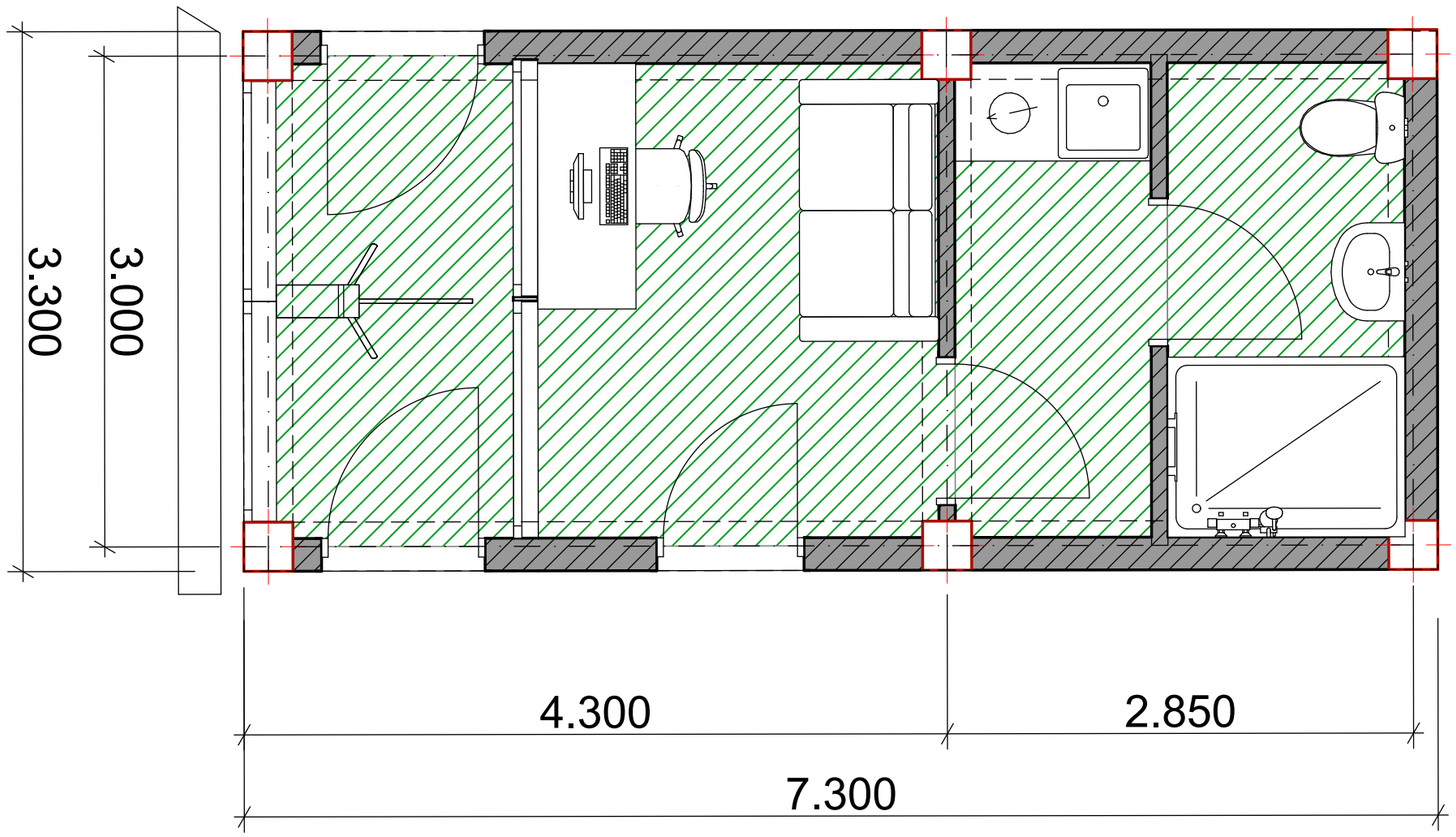

ევექვენტ კონსტრაქშენი

ფასადი 3-3

დამკვეთი : შ.პ.ს. "ევროთრეიდი"

მისამართი: წყალსადენის ქ.

პროექტის დასახელება:
დაცვის ჯიხური

მთავარი არქიტექტორი: ბექა კინწურაშვილი

შესრულა : ნინო ტყეშელაშვილი

დირექტორი: ლევან ბერაძე

A-3

მასშტაბი 1:50

ფურცელი :

ფურცლები :

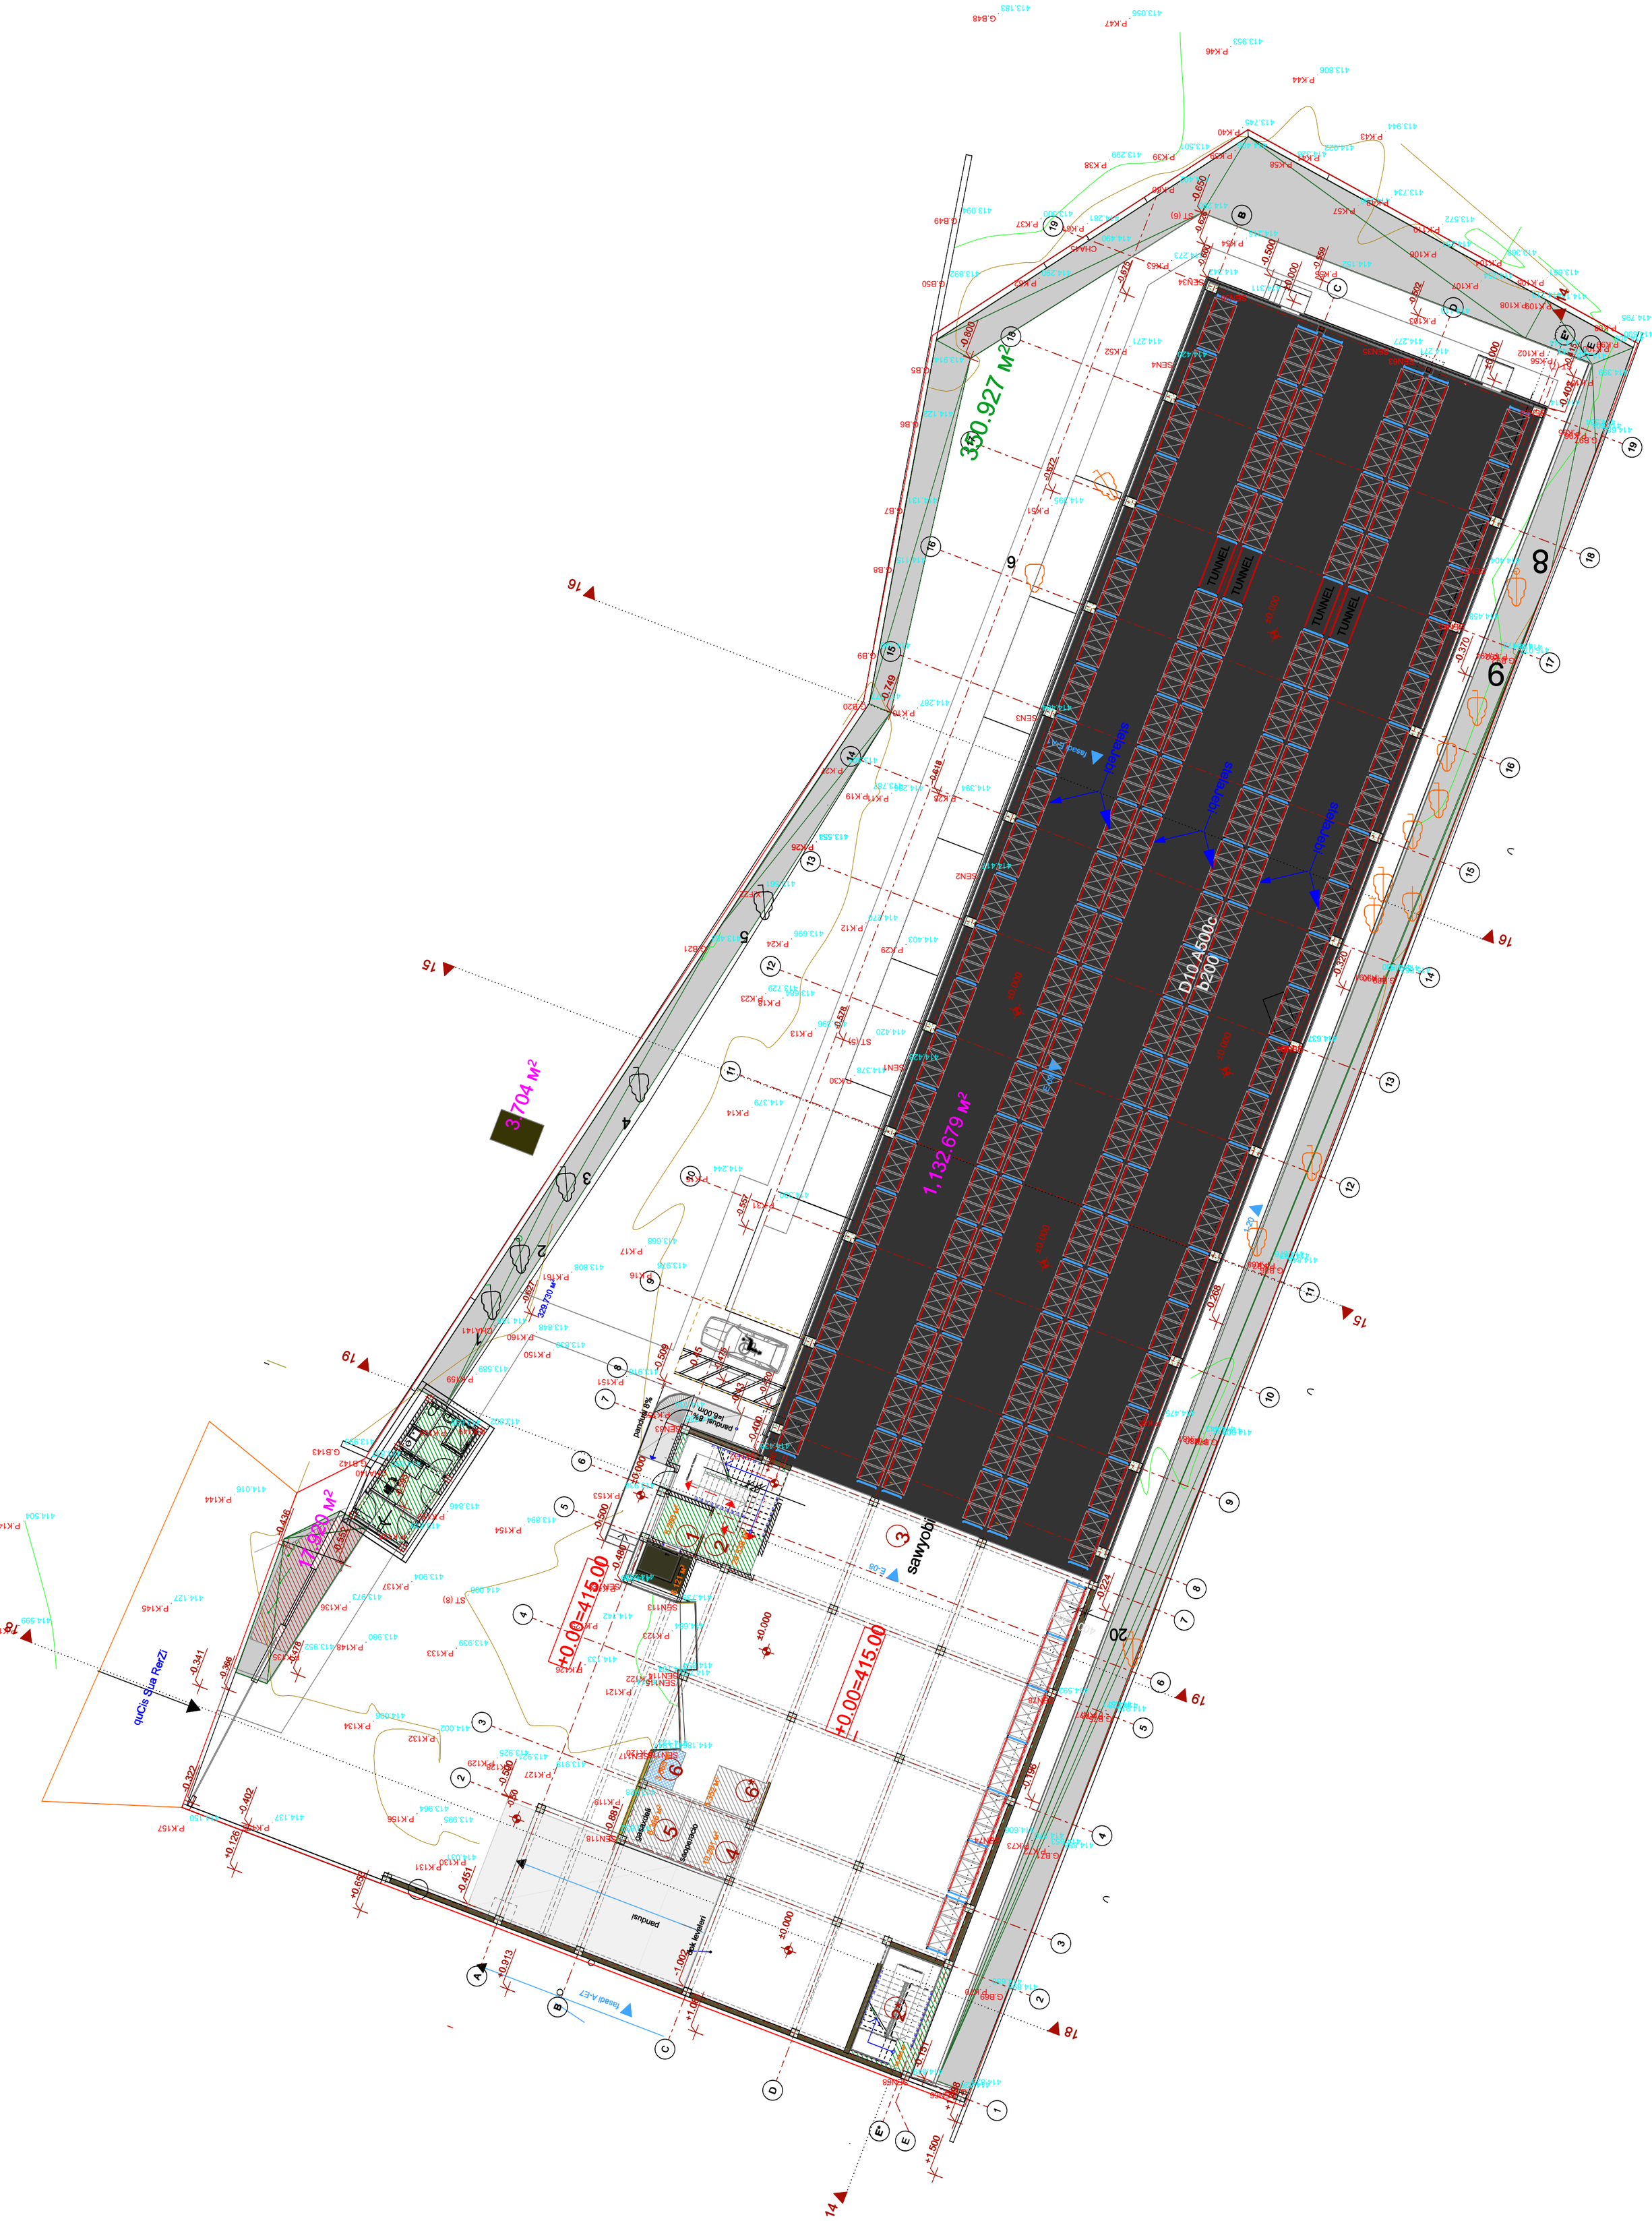
330.927 M²
1,132.679 M²
3.704 M²
TUNNEL
TUNNEL
TUNNEL
TUNNEL
D10 A500c
b200
±0.00=415.00
±0.00=415.00
sawyobi
Fasad E-A1
Fasad A-E1
Fasad A-E7
quCis Sua RerZi
pandusi
pandusi levjaleri
gasxoli
soqeebis
±0.000
-0.650
-0.500
-0.822
-0.749
-0.618
-0.578
-0.509
-0.436
-0.341
-0.366
-0.322
-0.402
+0.126
+0.658
-0.451
+0.913
-1.002
+1.082
-0.400
-0.224
-0.320
-0.370
-0.268
-0.196
+1.500
-0.151
-0.502
-0.599
-0.409
-0.557
-0.881
-0.500
-0.500
-0.485
-0.400
-0.500
-0.500
-0.500

ფასადი 3-3

ფასადის სრული ფართობი - 62.49 m^2

რეკლამის განთავსების ადგილი №1 - 0.53 m^2

რეკლამის განთავსების ადგილი №2 - 0.71 m^2

რეკლამის განთავსების ადგილი №3 - 0.51 m^2

რეკლამის განთავსების ადგილების ჯამური ფართობი - 1.77 m^2

ფასადის სრული ფართობი - 62.49 m^2

რეკლამის განთავსების ადგილები შეადგენს ფასადის ფართობის 20 % - ზე ნაკლებს

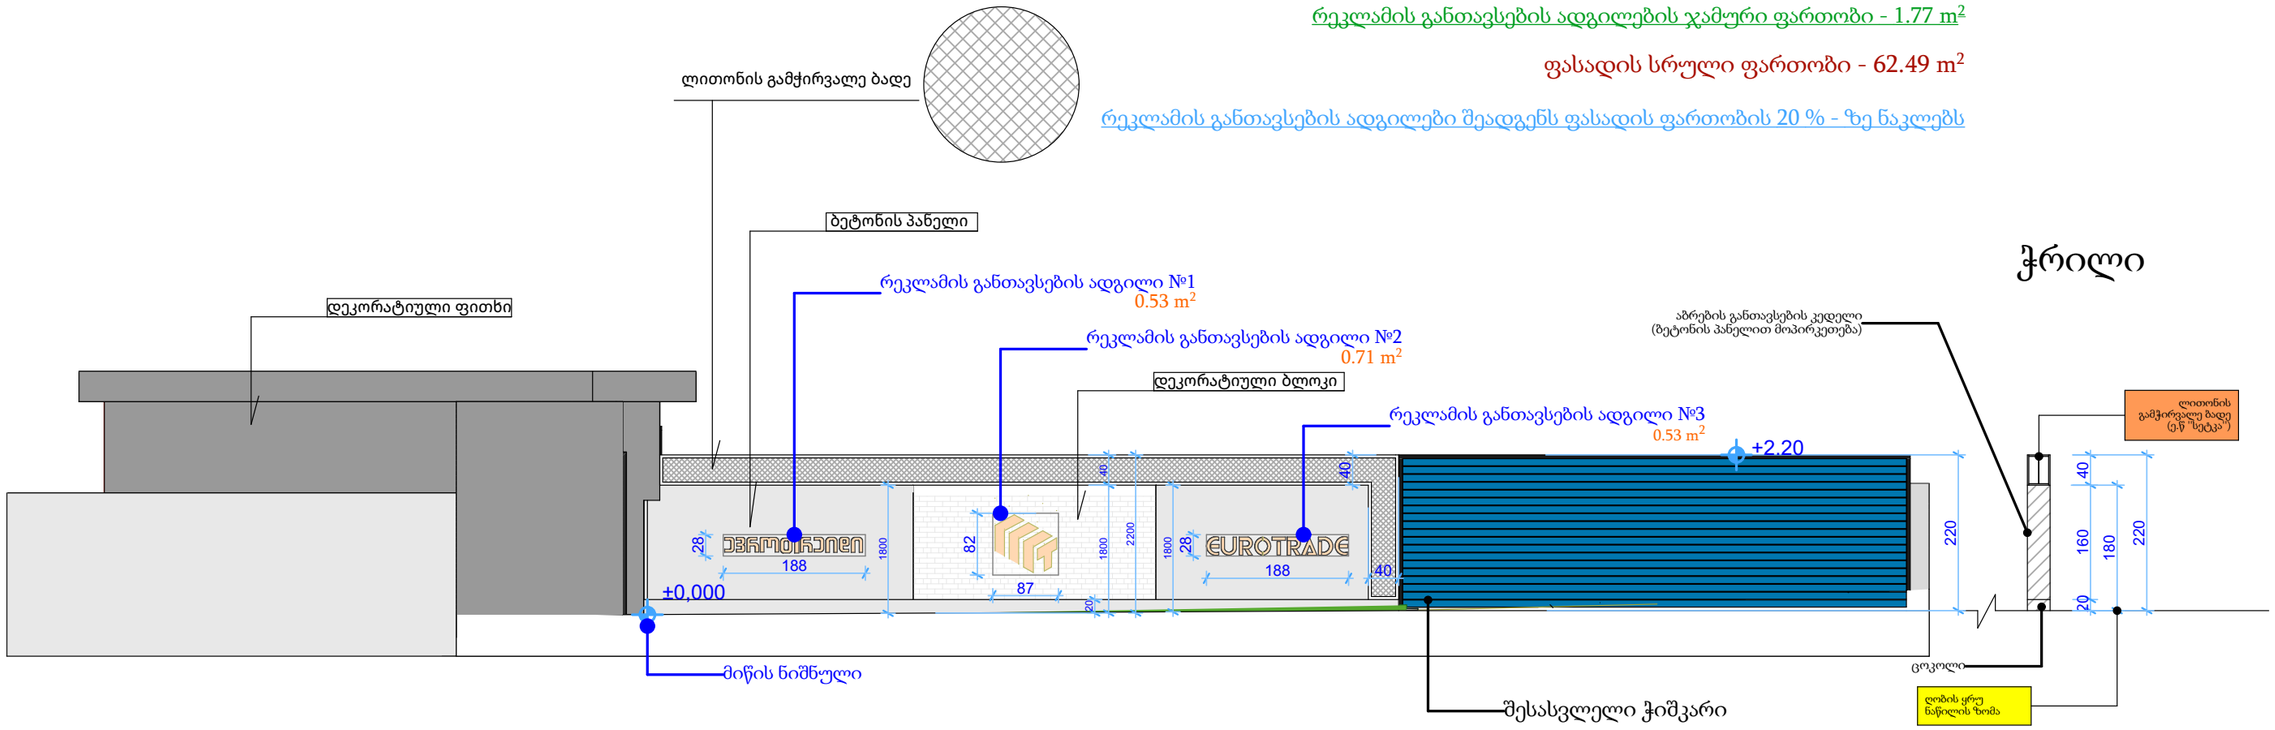

ფასადი 3-3

დამკვეთი : შ.პ.ს. "ევროთრეიდი"

მისამართი: წყალსადენის ქ.

პროექტის დასახელება:
დაცვის ჯიხური

მთავარი არქიტექტორი: ბექა კინწურაშვილი

შესრულა : ნინო ტყებუჩავა

დირექტორი: ლევან ბერაძე

A-3

მასშტაბი 1:100

ფურცელი :

ფურცლები :

ფოტომონტაჟი



შენიშვნა: წარმოდგენილ ფოტომონტაჟზე დატანილია ყველა საპროექტო დეტალის ზომა, კერძოდ: 20 სმ ცოკოლით, 1,60 მ სიმაღლის კედლით, რაც ჯამში 1,80 მ - იან ყრუ ნაწილს შეადგენს. მის ზემოთ კი 40 მს ის სიმაღლის ლითონის გამჭირვალე ბადეა (ე.წ ''სეტკა''), რაც ჯამში 2,20 მ - მდე ადის. ყველანაირი ზომა და ნიშნული მოცემულია მონტაჟზე და ნახაზზე

ფასადი 3-3

დამკვეთი : შ.პ.ს. "ევროთრეიდი"

მისამართი: წყალსადენის ქ.

პროექტის დასახელება:
დაცვის ჯიხური

მთავარი არქიტექტორი: ბექა კინწურაშვილი

შეასრულა : ნინო ტყებუჩავა

დირექტორი: ლევან ბერაძე

A-3

მასშტაბი 1:50

ფურცელი :	ფურცლები :

ფოტომონტაჟი



კონსტრაქშენი

ფასადი 3-3

დამკვეთი : შ.პ.ს. "ევროთრეიდი"

მისამართი: წყალსადენის ქ.

პროექტის დასახელება:
დაცვის ჯიხური

მთავარი არქიტექტორი: ბექა კინწურაშვილი

შეასრულა : ნინო ტყებუჩავა

დირექტორი: ლევან ბერაძე

A-3

მასშტაბი 1:50

ფურცელი :	ფურცლები :