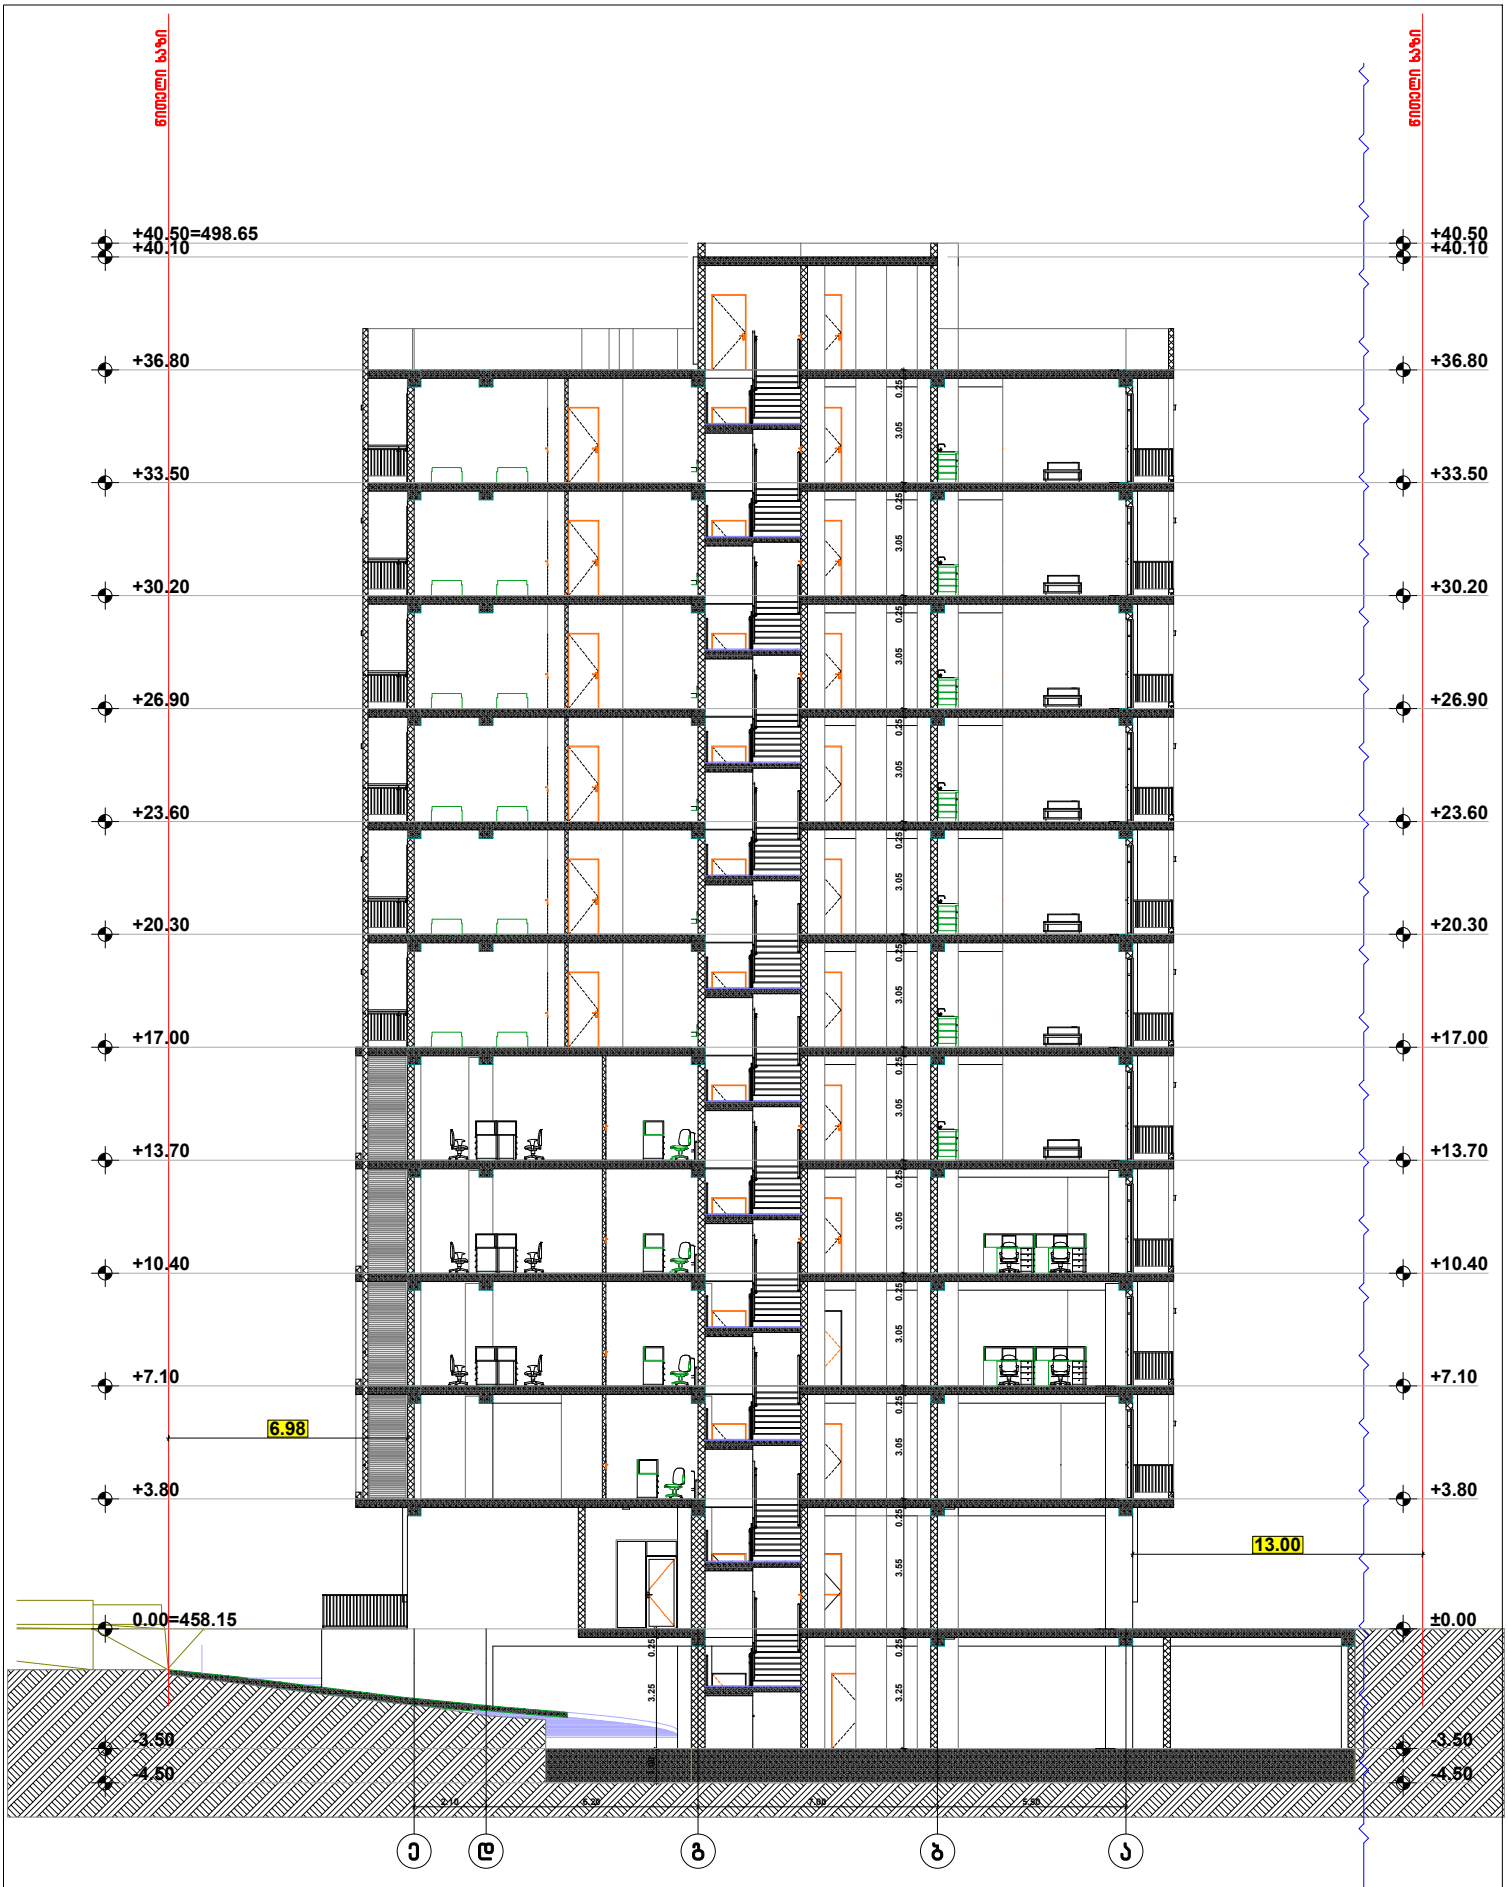


| | | | |
|---|---|---|---|
| ფორმატი A-3 | თბილისი 2020წ. | ფაილის სახელი | |
| | დაკვეთა № | | |

შენობა ნაგებობის ფუნქცია:
მრავალფუნქციური
კომპლექსი/შენობა

ტექ მაჩვენებლები

ჰირობითი ნიშნები

- ნაკვეთის საზღვარი
- ჭრილის ხაზი
- არქიტექტურული ნიშნული

დამკვეთი შპს 333

| საპროექტო ორგანიზაცია | | |
|---|---|---|
| თანამდებობა | გვარი | ხელმოწერა |
| დირექტორი | დ.ომანაძე | |
| არქიტექტორი | დ.ომანაძე | |
| შეასრულა | დ.ომანაძე | |


ქ. თბილისი
ქ.შარტავას 32 ა
TEL : 599 39-01-04


შ.პ.ს "გამა დეველოპმენტი"

| | | |
|---|---|---|
| თარაღი | 18.11.2020 | |
| სტადია | ფორმატი | ფურცლები |
| პროექტი | A-3 | A-201 |

ჭრილი 1-1 მ 1:100

მისამართი
ქ.თბილისი მარკ ბრონშტეინის I ჩიხი №6-ის მიმდებარედ




| | | |
|---|---|---|
| ფორმატი A-3 | თბილისი 2020წ. | ფაილის სახელი |
| | დაკვეთა № | |

შენობა ნაგებობის ფუნქცია:
მრავალფუნქციური
კომპლექსი/შენობა

ჭრილი 2-2 მ 1:100

ტექ მაჩვენებლები

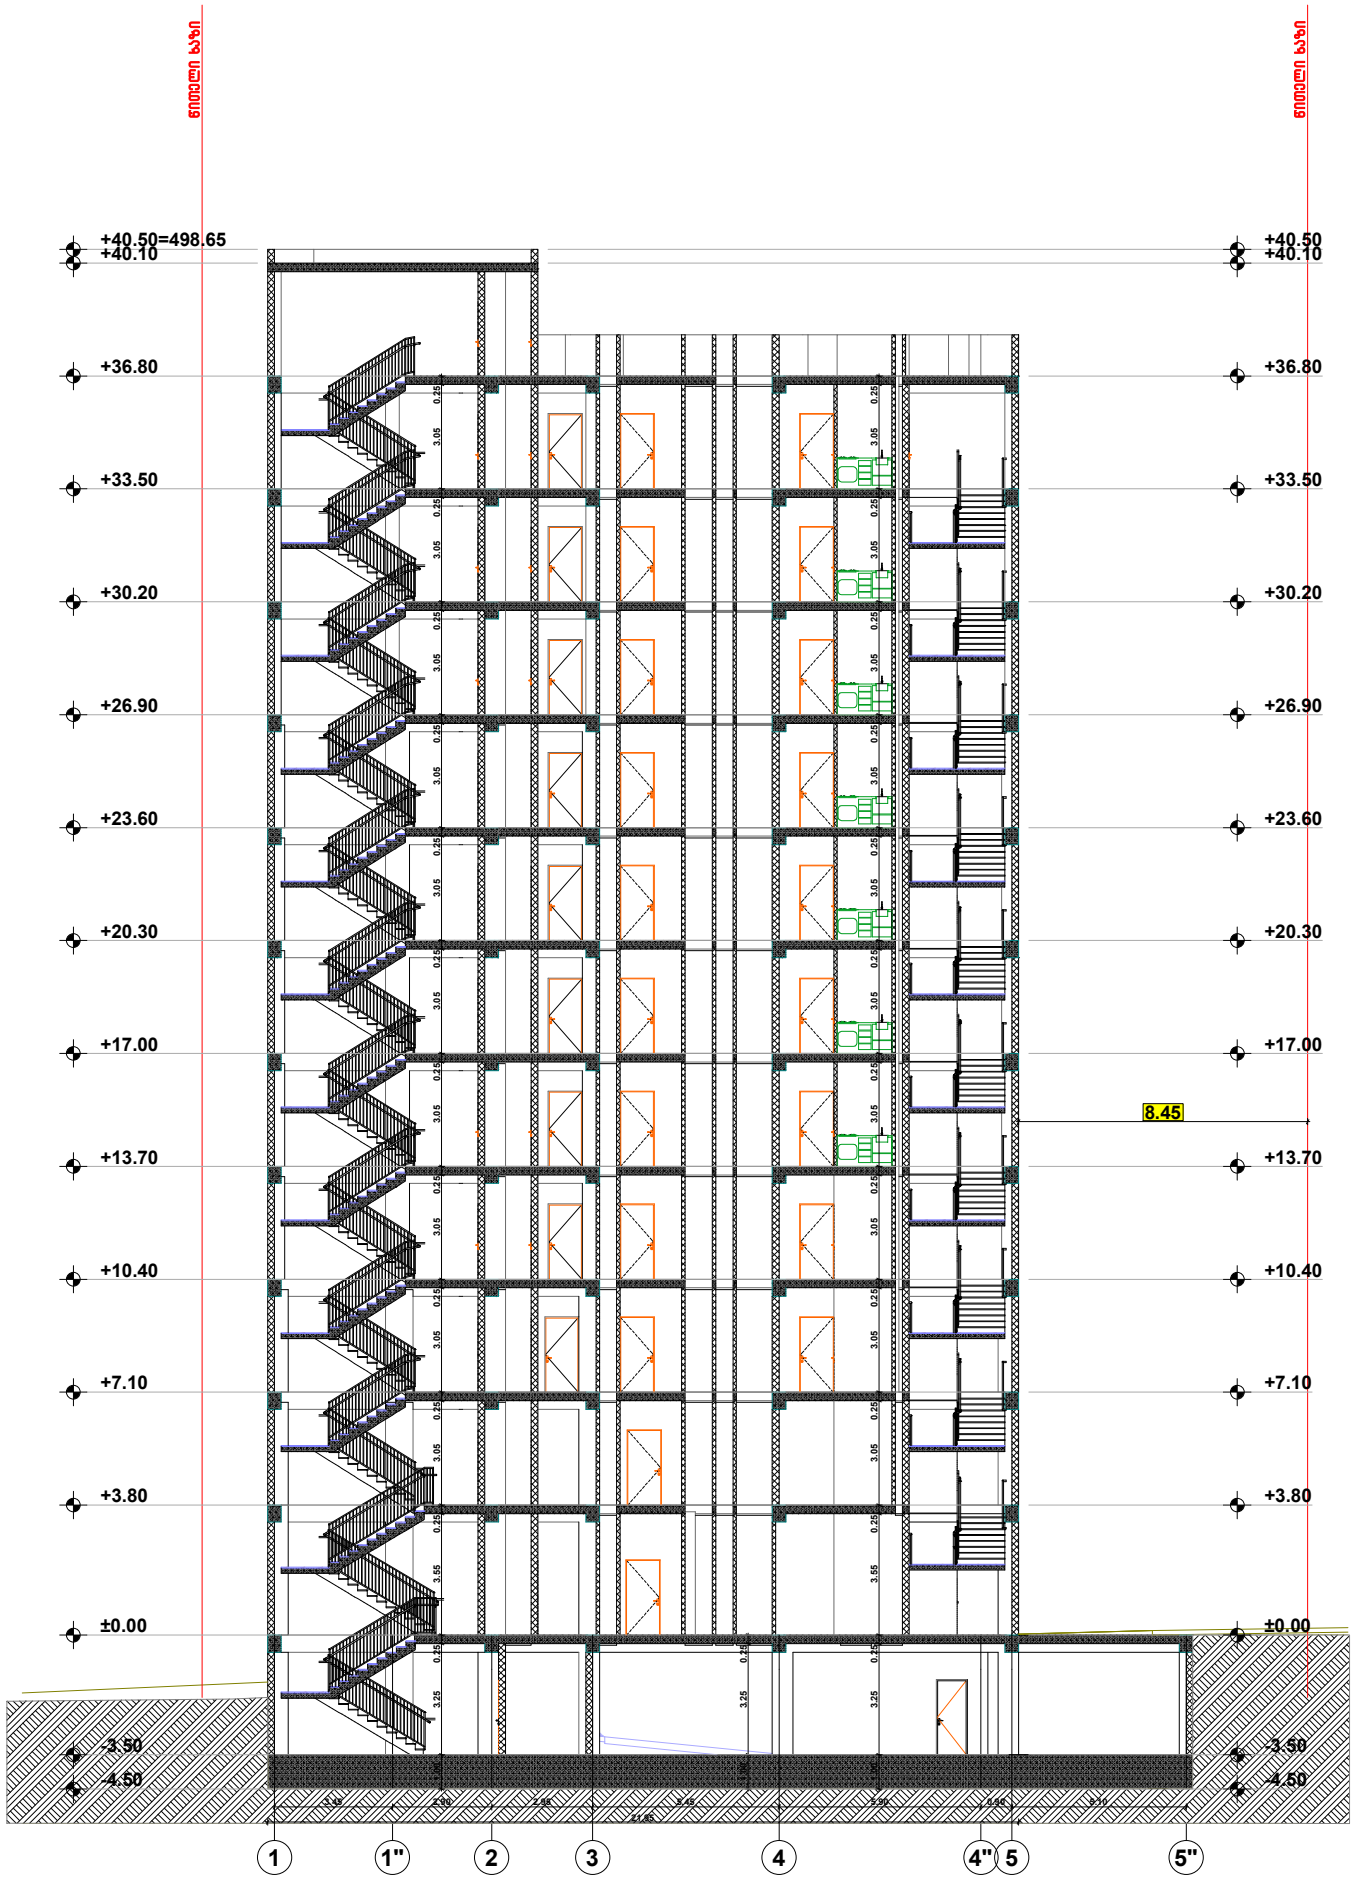პირობითი ნიშნები

ნაკვეთის საზღვარი

ჭრილის ხაზი

არქიტექტურული ნიშნული

დამკვეთი შპს 333

მისამართი
ქ.თბილისი მარკ ბრონშტეინის I ჩიხი №6-ის მიმდებარედ

საპროექტო ორგანიზაცია

| თანამდებობა | გვარი | ხელმოწერა |
|---|---|---|
| დირექტორი | დ.ომანაძე | |
| არქიტექტორი | დ.ომანაძე | |
| შეასრულა | დ.ომანაძე | |


ქ. თბილისი
ქ.შარტავას 32 ა
TEL : 599 39-01-04


**შ.პ.ს "გამა დეველოპმენტი"**

| | | |
|---|---|---|
| თარაღი | 18.11.2020 | |
| სტადია | ფორმატი | ფურცლები |
| პროექტი | A-3 | A-202 |

კიბე 1



კიბე 2



მოაჯირი მ. 1:50




სახელური მ. 1:50




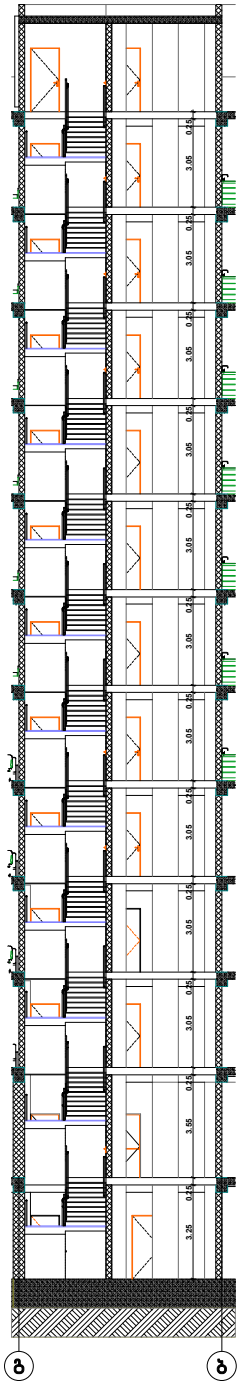


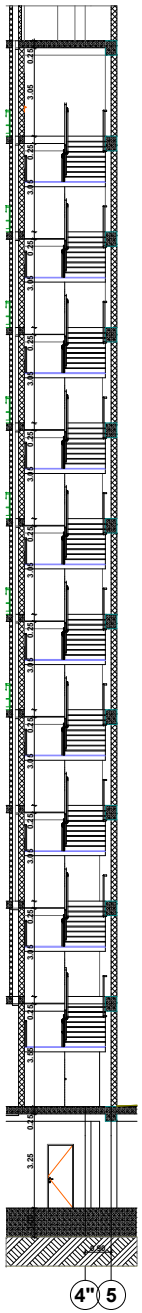


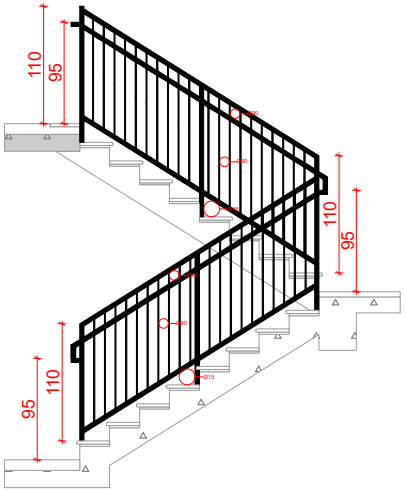კიბის ზედხედი მ. 1:100

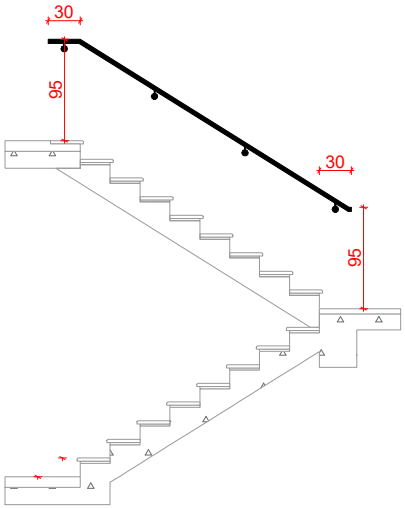


კიბის ზედხედი მ. 1:100

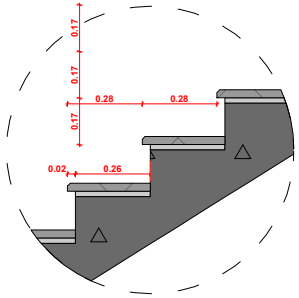


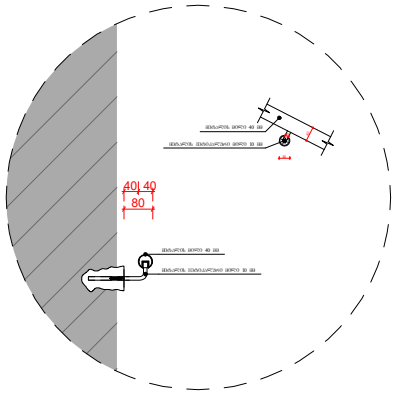კიბე 1

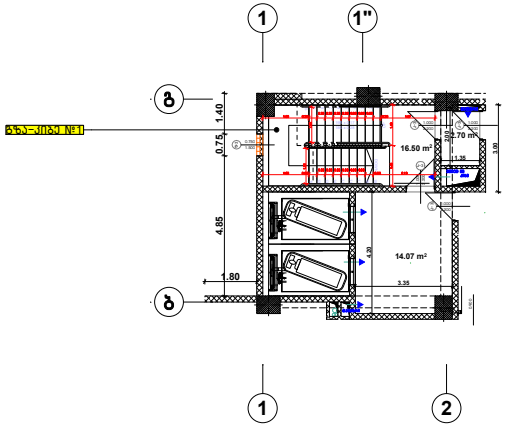


| | | |
|---|---|---|
| ფორმატი A-3 | თბილისი 2020წ. | |
| | დაკვეთა № | ფაილის სახელი |

შენობა ნაგებობის შუნძცია:

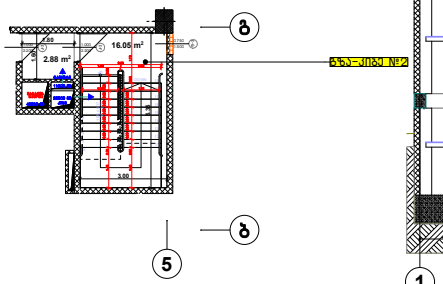მრავალშუნძციური კომპლექსი/შენობა

კიბის დეტალიზაცია

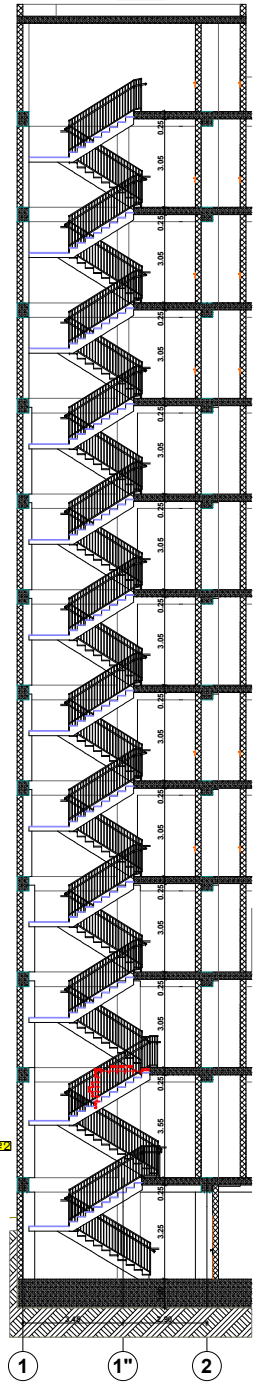ტექ მაჩვენებლები

პირობითი ნიშნები:

- ნაკვეთის საზღვარი
- ჭრილის ხაზი
- არქიტექტურული ნიშნული

დამკვეთი : შპს. 333

მისამართი:ქ.თბილისი მარკ ბრონშტეინის I ჩიხი №6-ის მიმდებარედ

თარიღი

კორექტირება

| № | კორექტირება | თარიღი |
|---|---|---|
| 1 | | |
| 2 | | |
| 3 | | |
| 4 | | |
| 5 | | |
| 6 | | |

საპროექტო ორგანიზაცია

| | | |
|---|---|---|
| თანამდებობა | გვარი | ხელმოწერა |
| დირექტორი | დუმბანაძე | |
| არქიტექტორი | დუმბანაძე | |
| შესრულა | დუმბანაძე | |

| | |
|---|---|
| საპროექტო ლოგო | მისამართი |

ქ. თბილისი ქშარტავას 32 ა

TEL : 599 39-01-04

შ.პ.ს "გამა დეველოპმენტი"

| | | |
|---|---|---|
| თარიღი | 18.11.2020. | |
| სტადია | ფორმატი | შეცვლები |
| პროექტი | A-3 | A-102 |