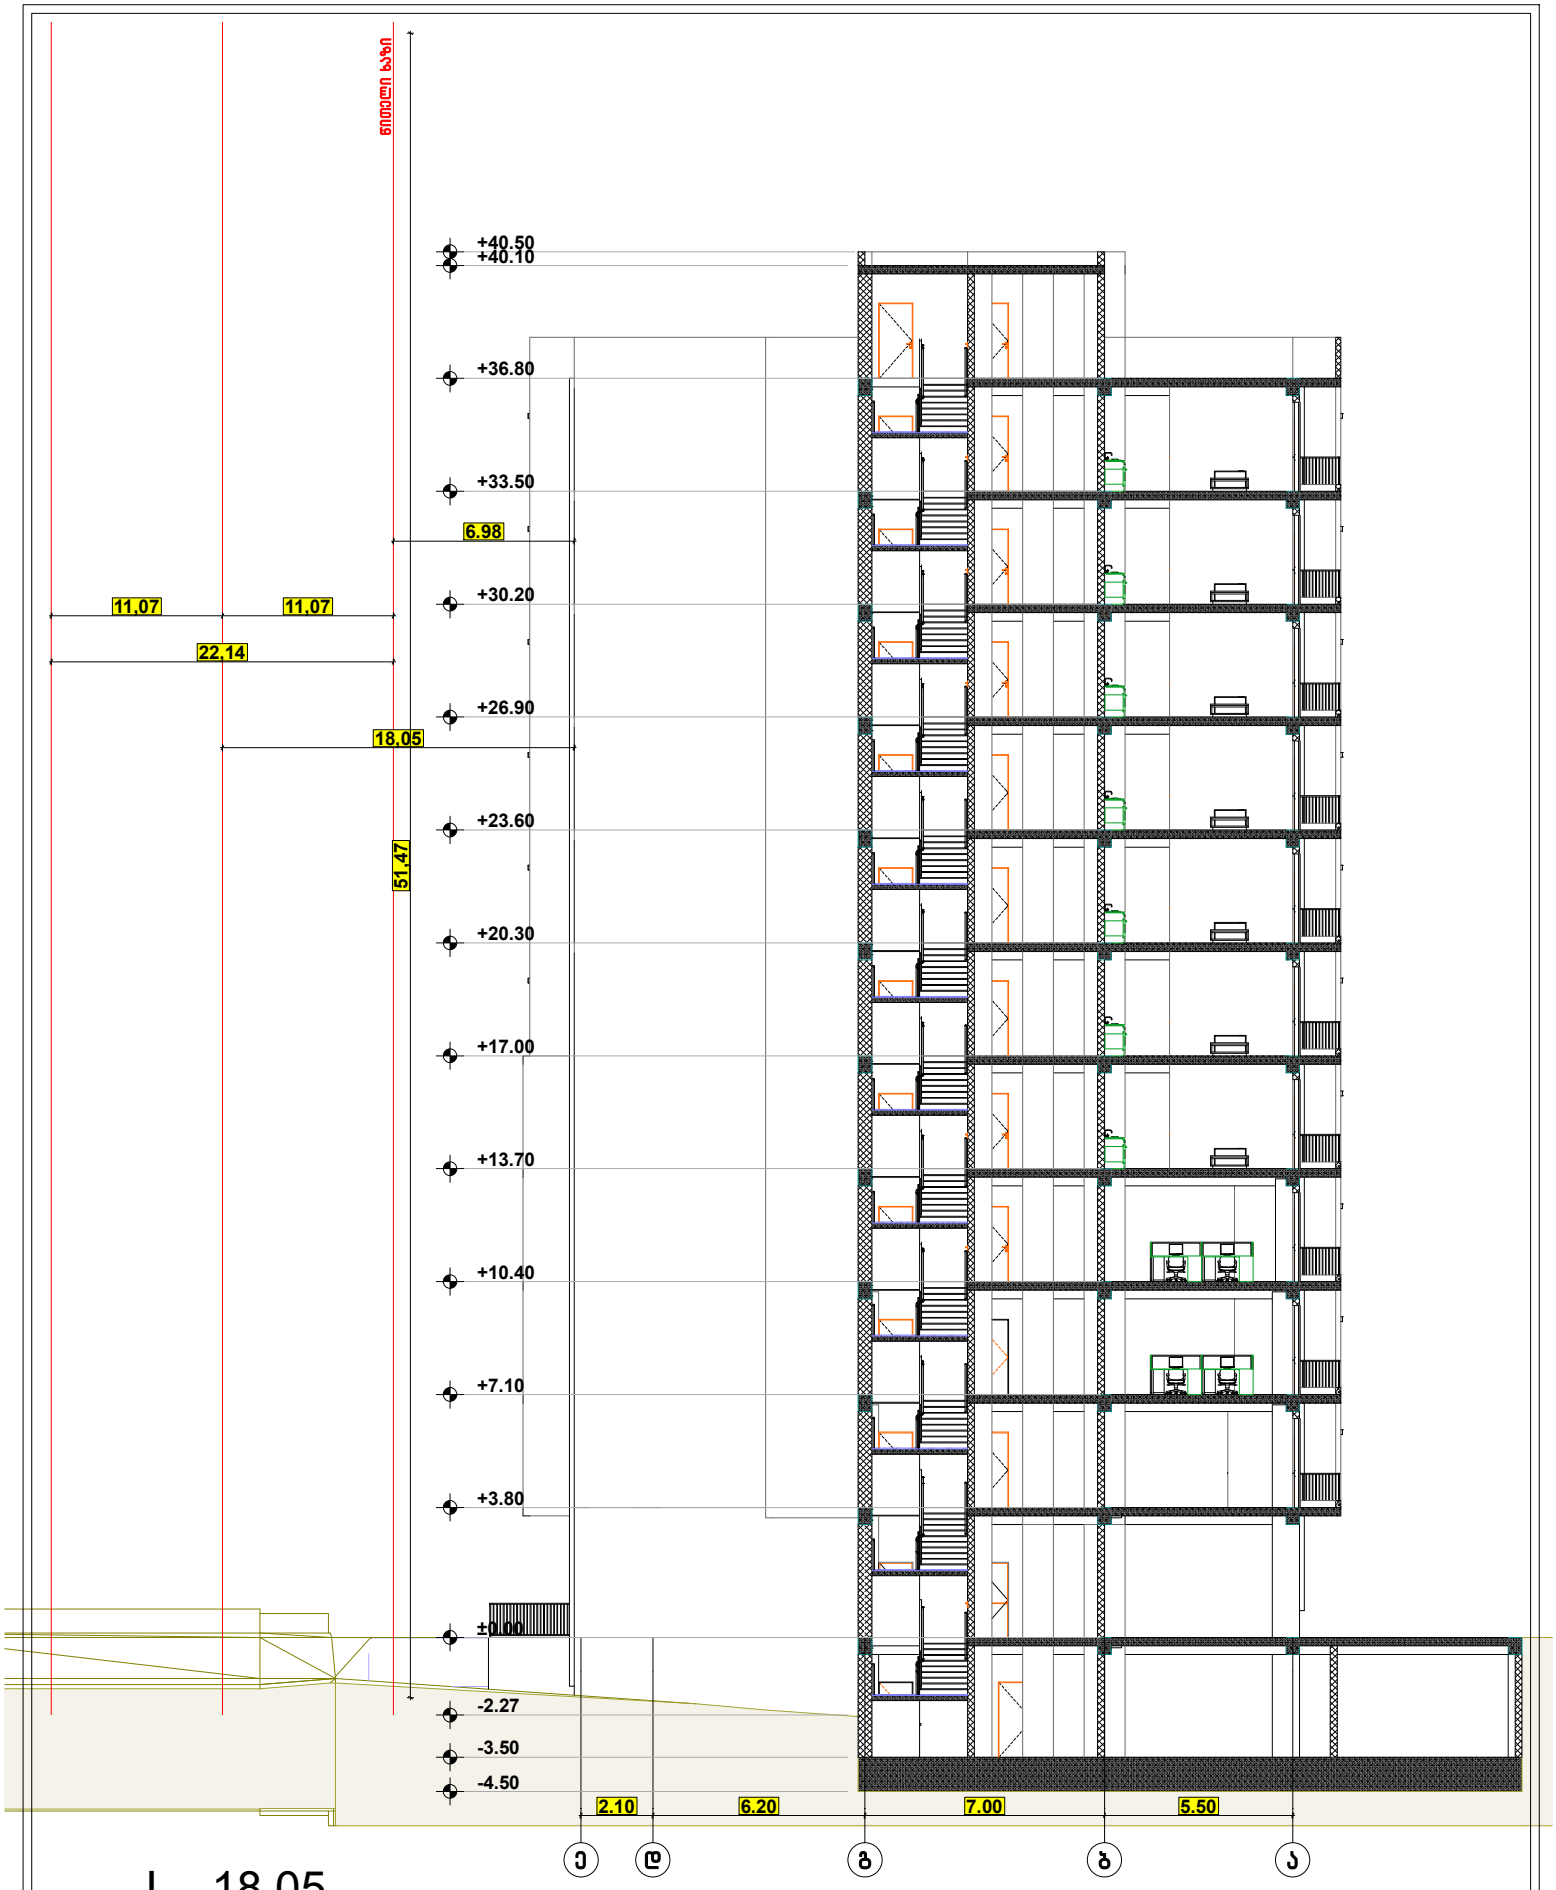


$$H = \frac{L}{Y} = \frac{18,05}{0.35} = 51,57$$


ფორმატი A-3	თბილისი 2020წ.	ფაილის სახელი	ტექ მაჩვენებლები	პირობითი ნიშნები	საპროექტო ორგანიზაცია
	დაკვეთა №			ნაკვეთის საზღვარი	თანამფრომგა / მკარი / ხელმოწერა
შენობა ნაგებობის დუნძცია:				ჭრილის ხაზი	დირექტორი / ფუნქციონალური /
				არქიტექტურული ნიშნული	არქიტექტორი / კონსტრუქციები/შენობა
				დაკვეთით შპს 333	შესრულა / დეპანაქ
სიმაღლის სქემა მ 1:100			მისამართი ქ.თბილისი მარკ ბრონშტეინის I ჩიხი №6-ის მიმდებარედ		

შ.პ.ს "გამა დეველოპმენტი"

ქ. თბილისი ქ.მარტყავის 32 ა

TEL : 599 39-01-04

თარიღი	18.11.2020	
სტადია	ფორმატი	შესრულები
პროექტი	A-3	A-201

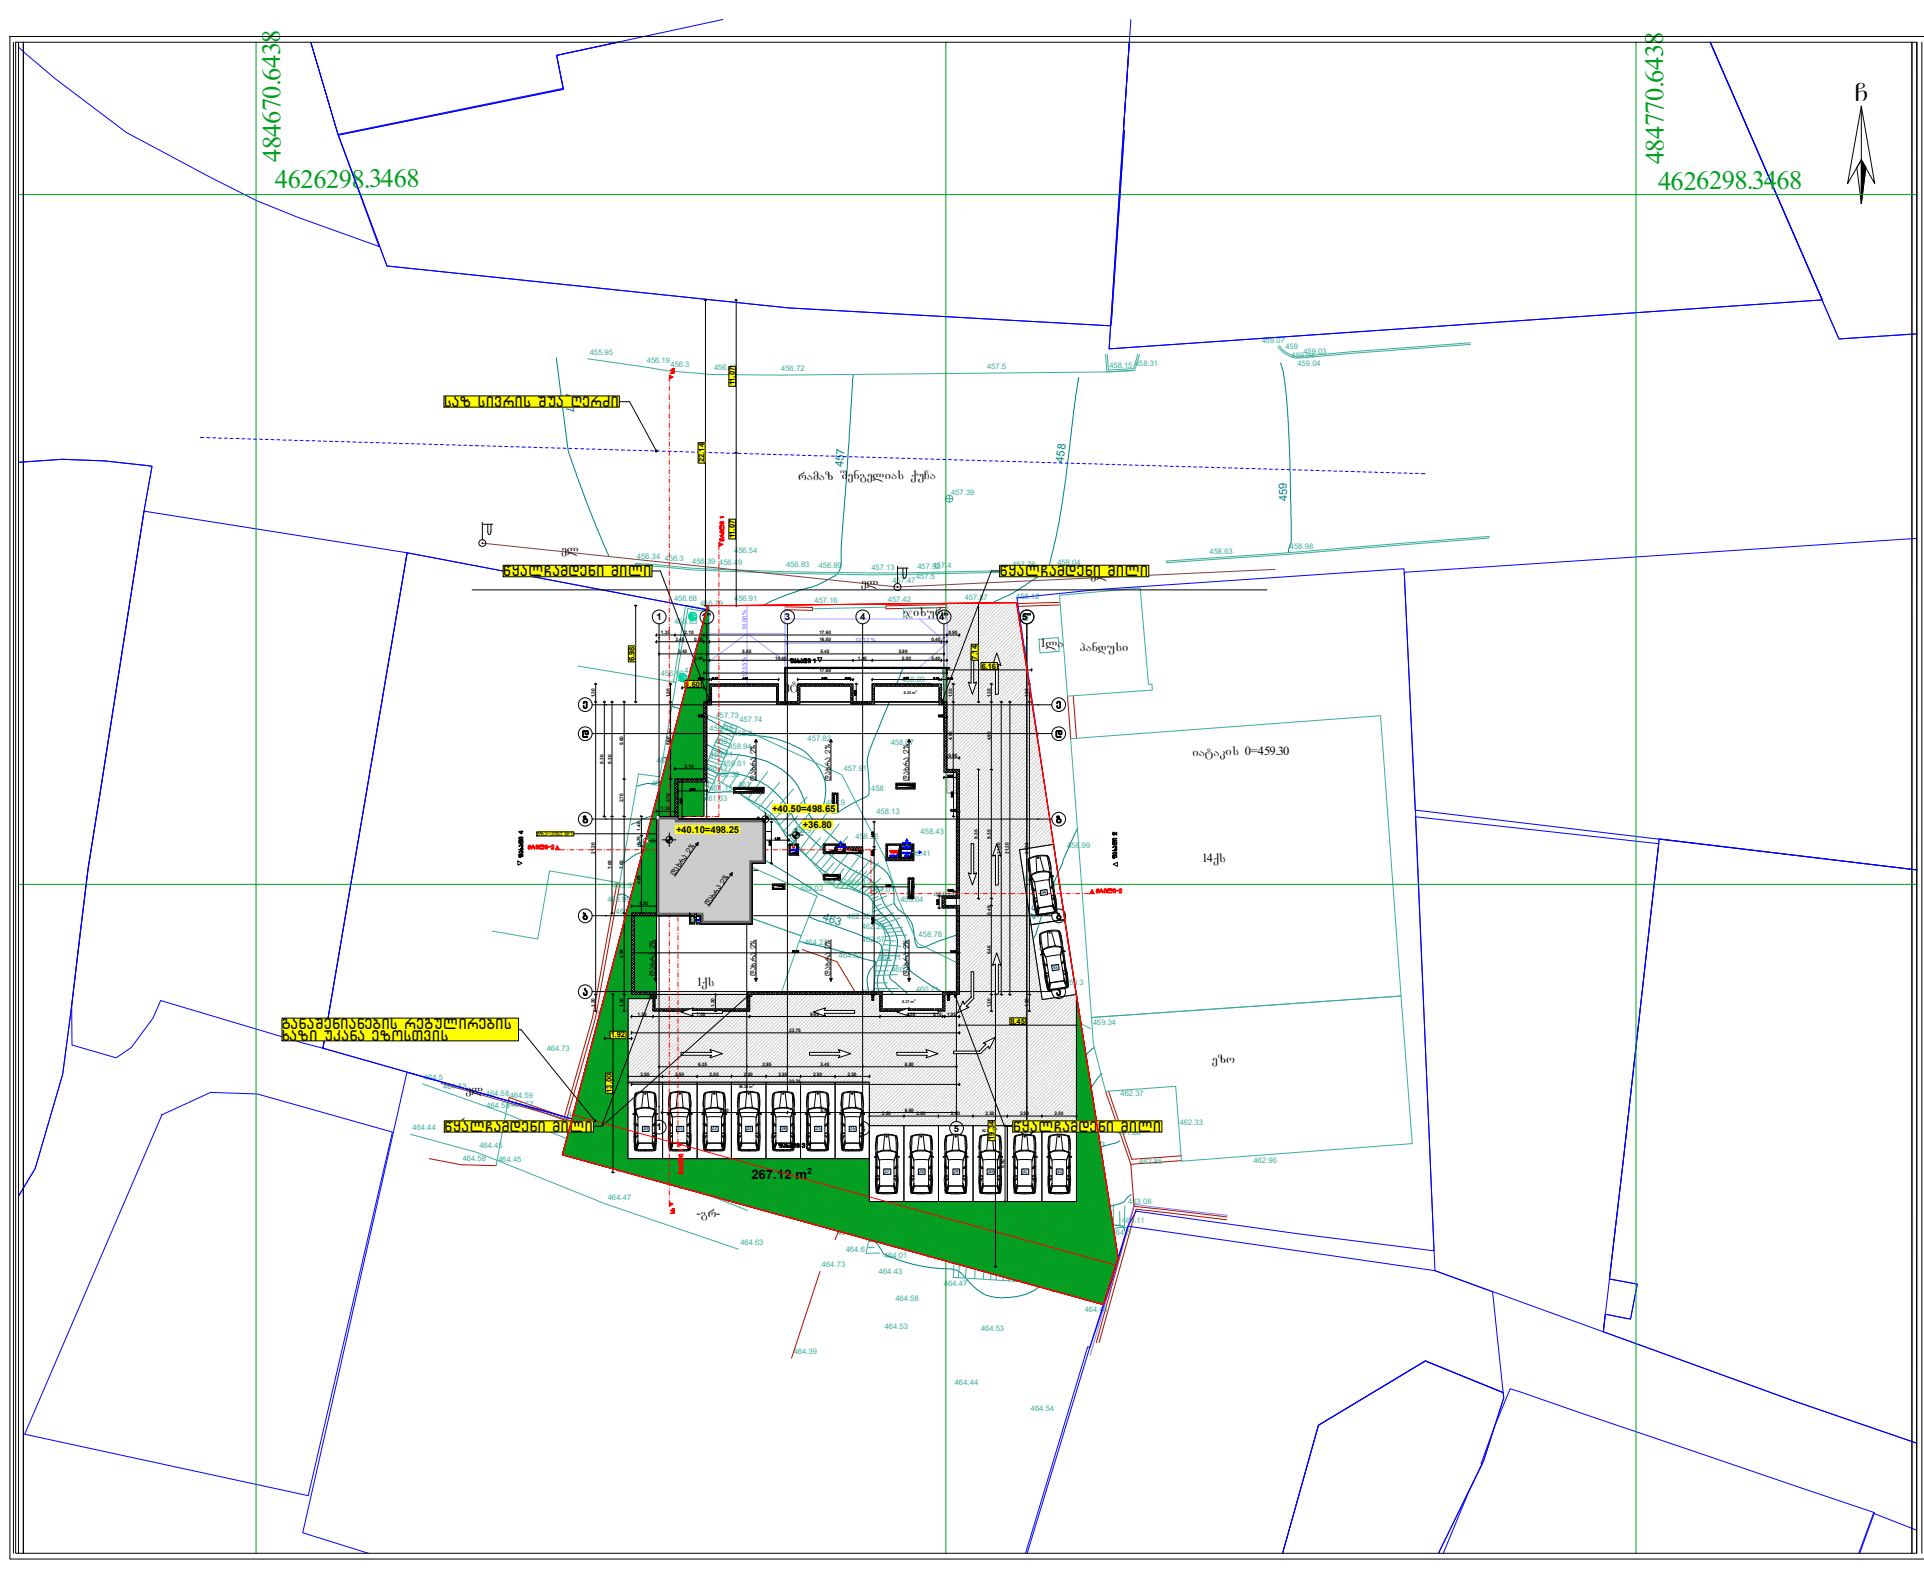

ფორმატი A-3	თბილისი 2020წ.	ფაილის სახელი
	დაკვეთა №	

შენობა ნაგებობის შუნჯცია:

მრავალშუნჯციური კომპლექსი/შენობა

გენ-გეგმა მ 1:500

ტექ მაჩვენებლები

პირობითი ნიშნები:

- ნაკვეთის საზღვარი
- ზრილის ხაზი
- არქიტექტურული ნიშნული

დამკვეთი : შ.პს. 333

მისამართი:ქ.თბილისი მარკ ბრონშტეინის I ჩიხი №6-ის მიმდებარედ

თარიღი კორექტირება		
№	კორექტირება	თარიღი
1		
2		
3		
4		
5		
6		

საპროექტო ორგანიზაცია

თანამდებობა	გვარი	ხელმოწერა
დირექტორი	დემნაძე	
არქიტექტორი	დემნაძე	
შესრულა	დემნაძე	

საპროექტო ლოგო | მისამართი

ქ. თბილისი ჭავჭავაძის 32 ა

TEL : 599 39-01-04

შ.პ.ს "გამა დეველოპმენტი"

თარიღი	18.11.2020.	
სტადია	ფორმატი	ფურცლები
პროექტი	A-3	A-109