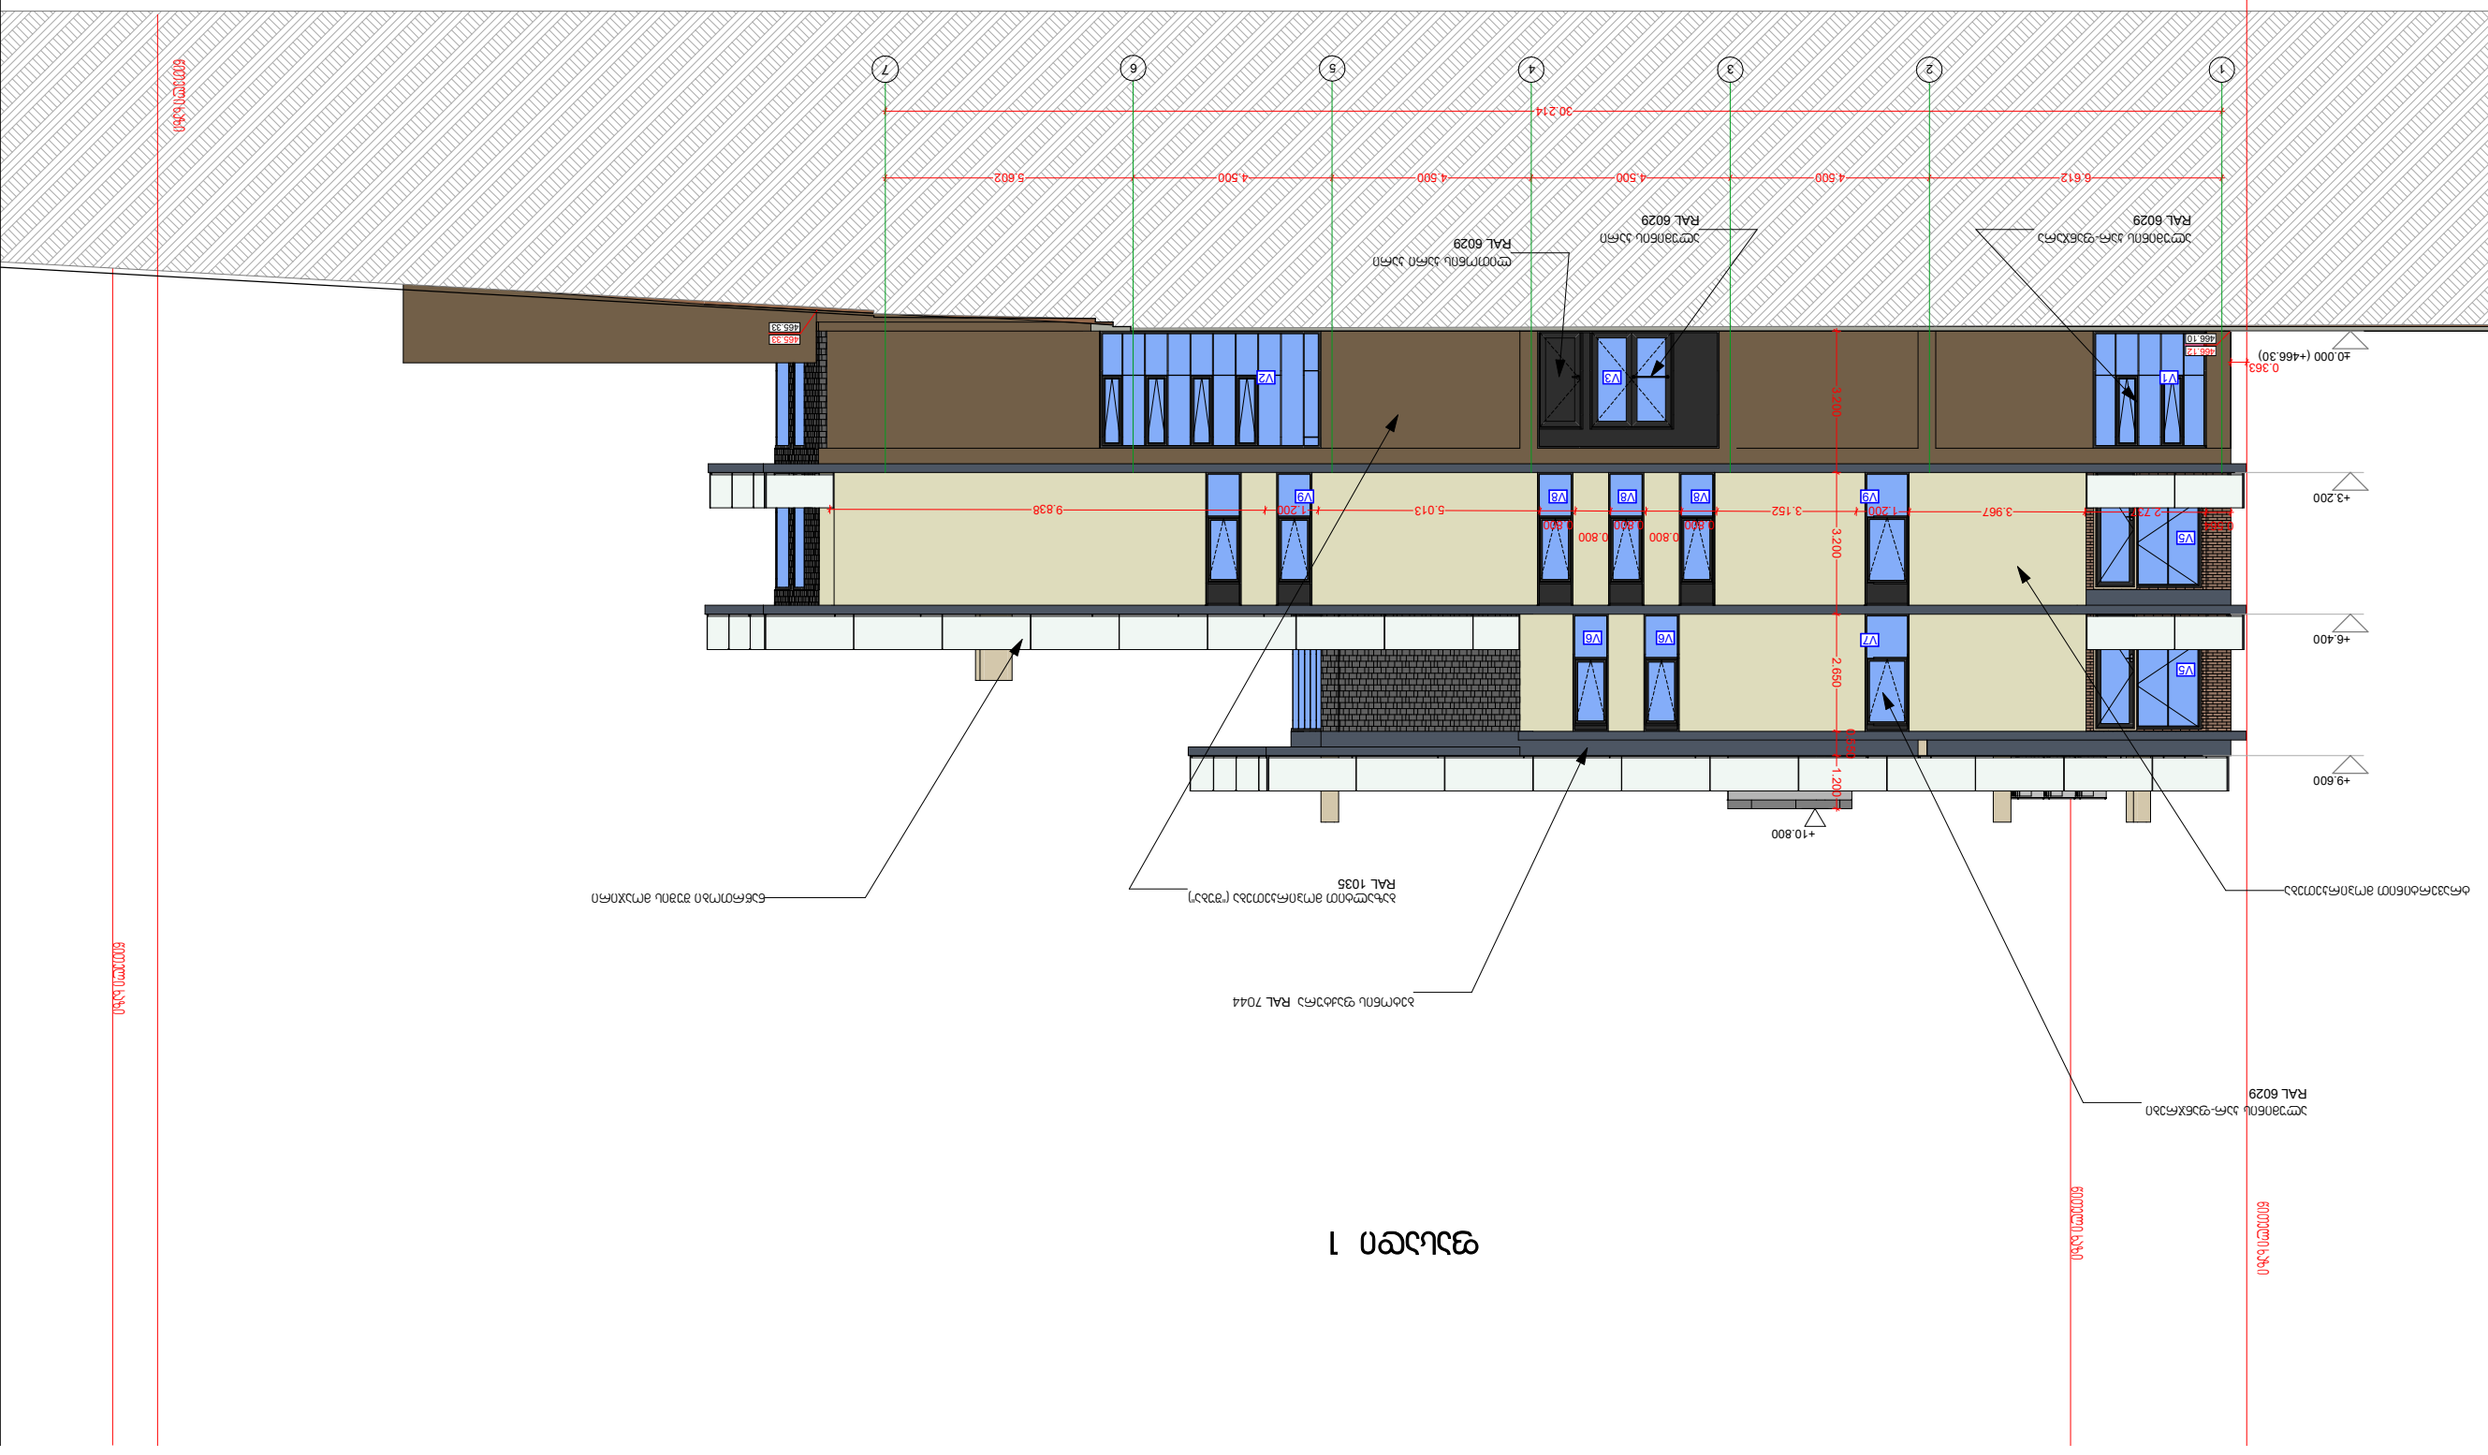

±0.000 (+466.30)

+3.200

+6.400

+9.600

0.363 0.564

2.737 3.967 1.200 3.152

0.800

0.800
0.800

0.800
0.800
5.013 1.200 9.838

+10.800

6.612 4.500 4.500 4.500 4.500 5.602

30.214 3.200 3.200 2.650 0.550 1.200

ალუმინის კარ-ფანჯრები
RAL 6029

ბაზალტით მოპირკეთება ("შუბა")
RAL 1035

ნაწრთობი შუშის მოაჯირი ტრავერტინით მოპირკეთება

ბეტონის ფაქტურა RAL 7044

ალუმინის კარ-ფანჯარა
RAL 6029

ალუმინის კარი
RAL 6029

ლითონის კარი კარი
RAL 6029

ფასადი 1

დირექტორი
არქიტექტორი

ავტორი

დაამუშავა

გ. კვიწინაშვილი

გ. კვიწინაშვილი

ი.მათიაშვილი
ი.მათიაშვილი

ობიექტის დასახელება მასშტაბი

ობიექტის მისამართი

დამკვეთი: ა.გერსამია

ფურცლის დასახელება

საოფისე შენობა

1/100

თბილისის, საინგილოს ქ. #41ა, 01.17.02.059.277

466.12
466.10 465.33 465.33

V7

V9 V8

V6

V1 V3 V2

V5

V5

V8 V8 V9

V6

ფასადი 1 წითელი ხაზი წითელი ხაზი წითელი ხაზი წითელი ხაზი

1 2 3 4 5 6 7

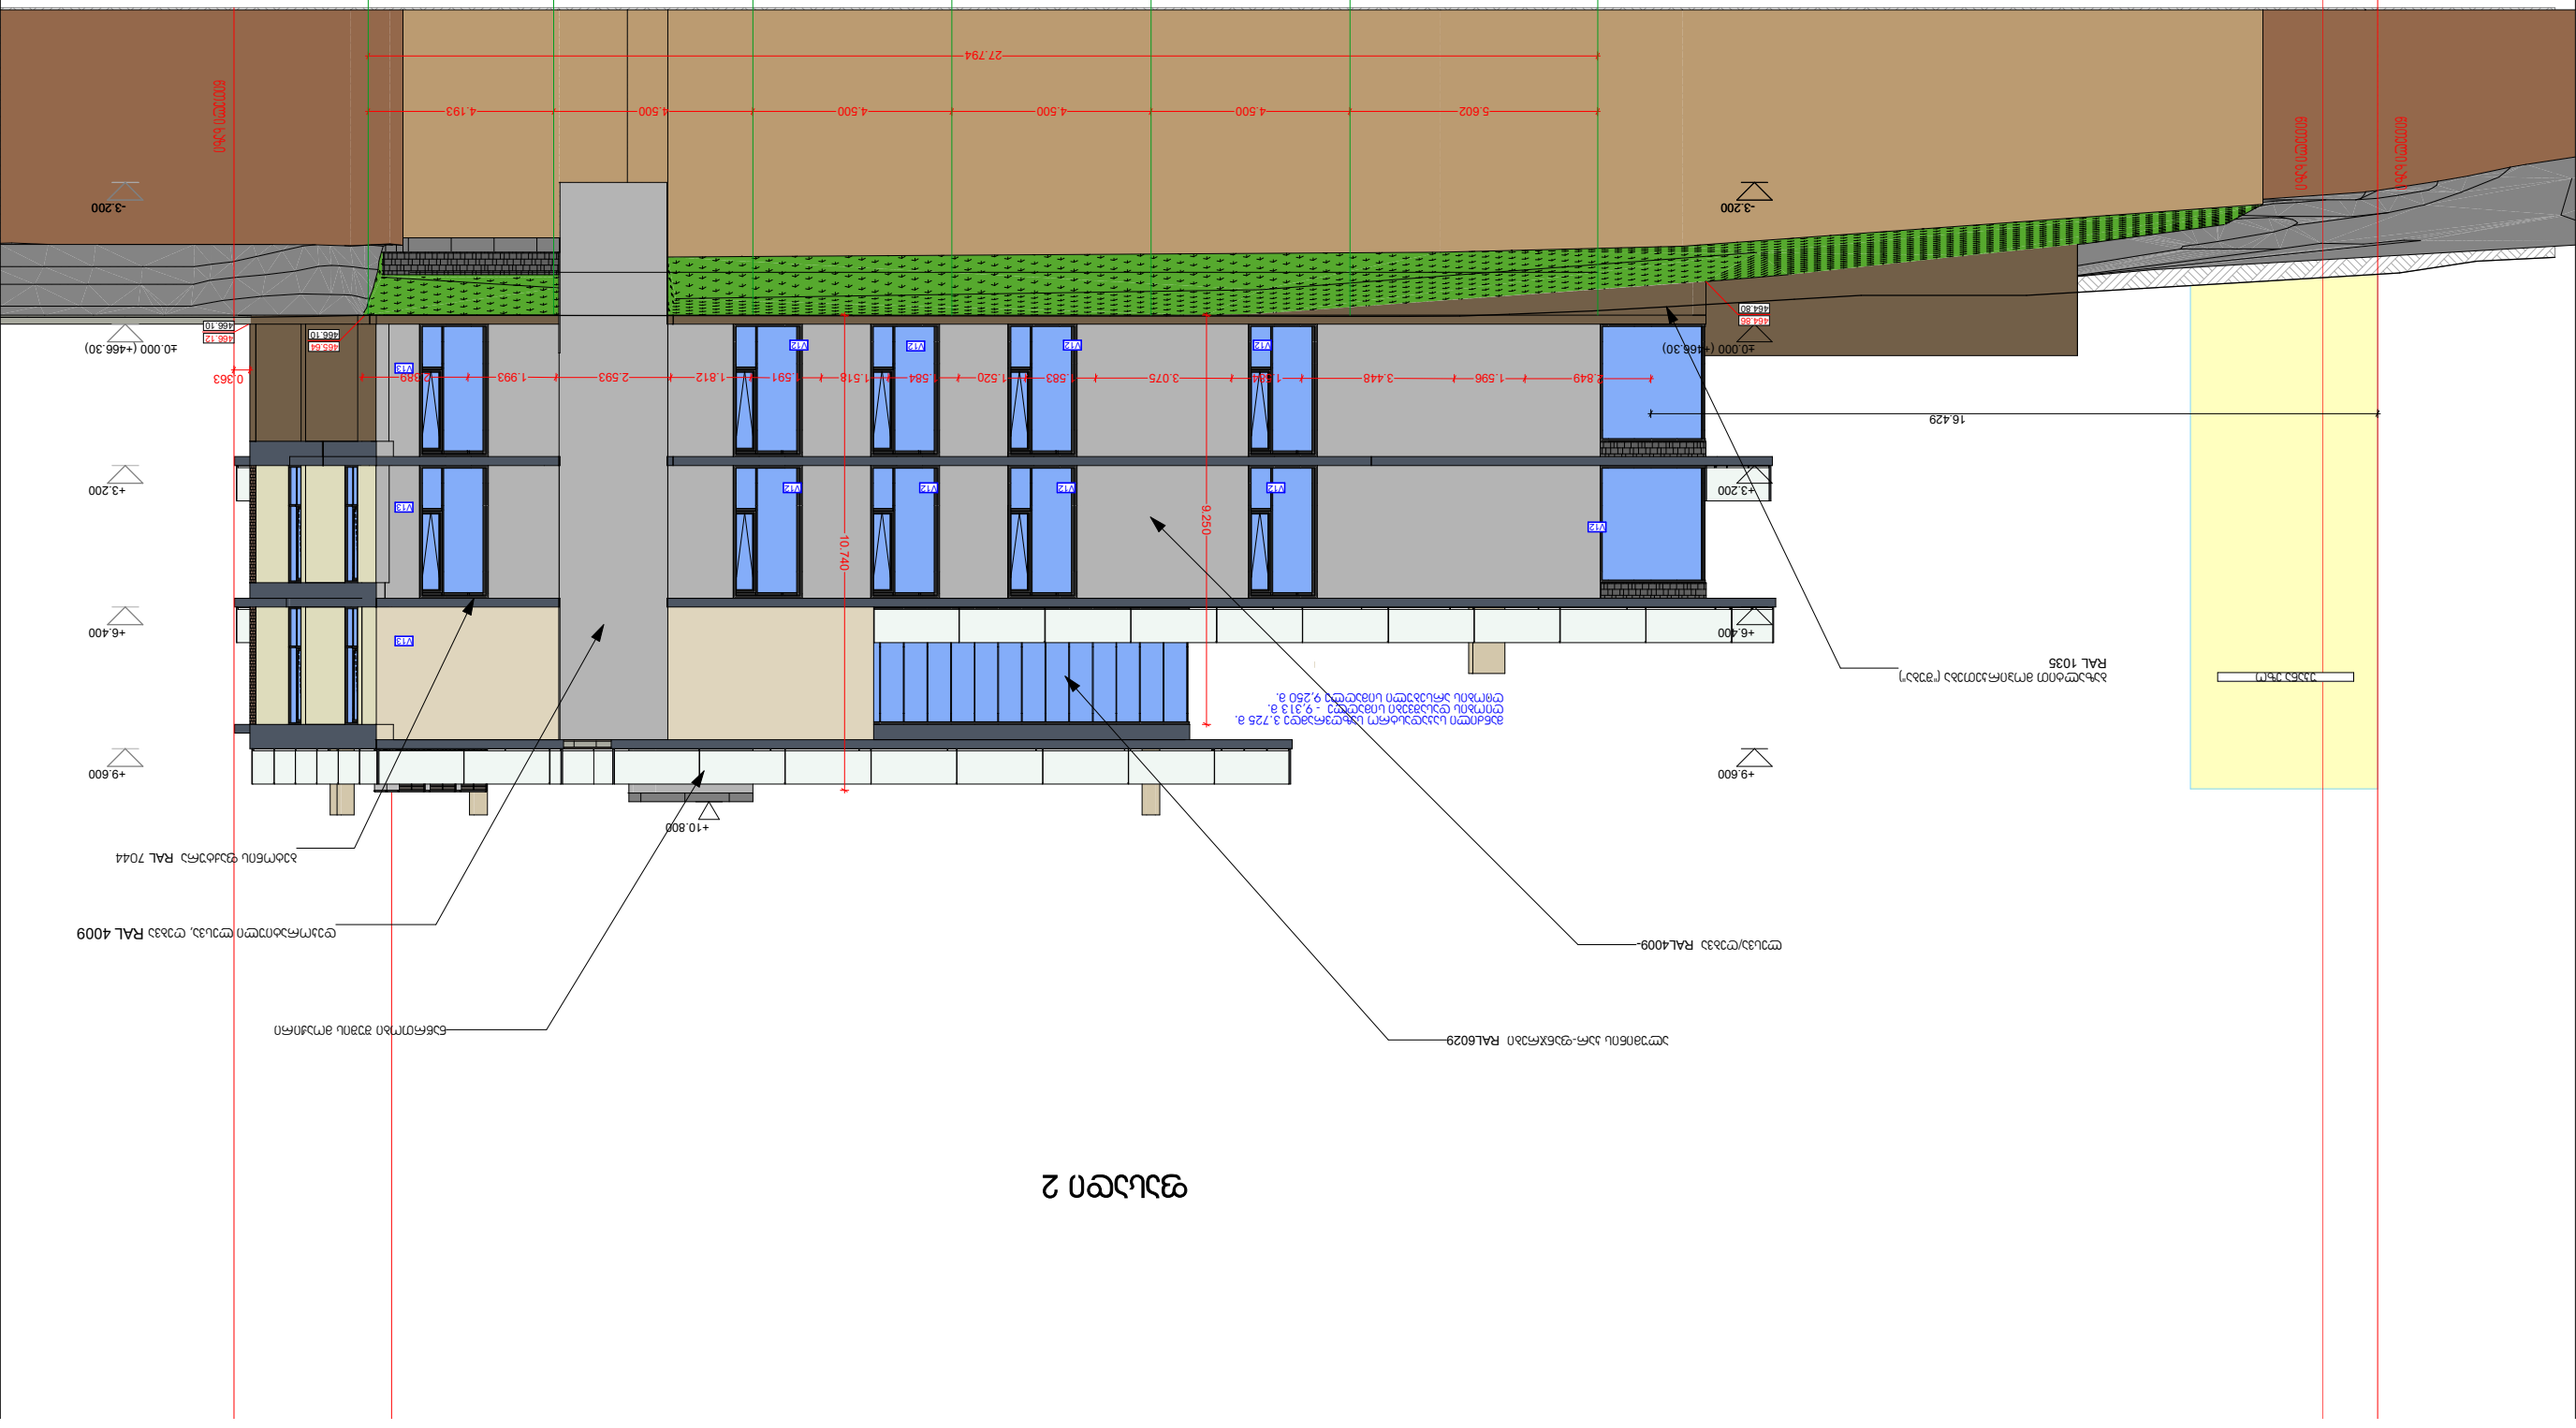

410.276 m2

-3.200

±0.000 (+466.30)

+3.200

+6.400

+9.600

-3.200

±0.000 (+466.30)

+3.200

+6.400

+9.600

16.429 2.849 1.596 3.448 1.584 3.075 1.583 1.520 1.584 1.518 1.591 1.812 2.593 1.993 2.389 0.363

+10.800 9.25010.740
5.602 4.500 4.500 4.500 4.500 4.193

27.794

ლესვა/ღებვა RAL4009-
დეკორატიული ლესვა, ღებვა RAL 4009

ბეტონის ფაქტურა RAL 7044

ბაზალტით მოპირკეთება ("შუბა")
RAL 1035

ალუმინის კარ-ფანჯრები RAL6029
ნაწრთობი შუშის მოაჟირი

ფასადი 2

უკანა ეზო

464.86
464.80

დირექტორი
არქიტექტორი
ავტორი
დაამუშავა

გ. კვიწინაშვილი
გ. კვიწინაშვილი
ი.მათიაშვილი
ი.მათიაშვილი

ობიექტის დასახელება მასშტაბი

ობიექტის მისამართი

დამკვეთი: ა.გერსამია

ფურცლის დასახელება
საოფისე შენობა

1/100

თბილისის, საინგილოს ქ. #41ა, 01.17.02.059.277

V12 V12 V12 V12

V12 V12 V12 V12

V13

V13

V13

466.12
466.10

465.64
466.10

V12

ფასადი 2

მანძილი საკადასტრო საზღვრამდე 3.725 მ. ღიობის დასაშვები სიმაღლე - 9,313 მ. ღიობის არსებული სიმაღლე 9,250 მ. წითელი ხაზი წითელი ხაზი წითელი ხაზი

1 2 3 4 5 6 7

ფასადი 3

ფურცლის დასახელება ფასადი 3		მასშტაბი 1/100
დირექტორი	გ. ჯვიწინაშვილი	
არქიტექტორი	გ. ჯვიწინაშვილი	
ავტორი	ი.მათიაშვილი	
დაამუშავა	ი.მათიაშვილი	

ობიექტის დასახელება
საოფისე შენობა

ობიექტის მისამართი
თბილისის, საინგილოს ქ. №41ა, 01.17.02.059.277

დამკვეთი: ა.გერსამია

ფასადი 4

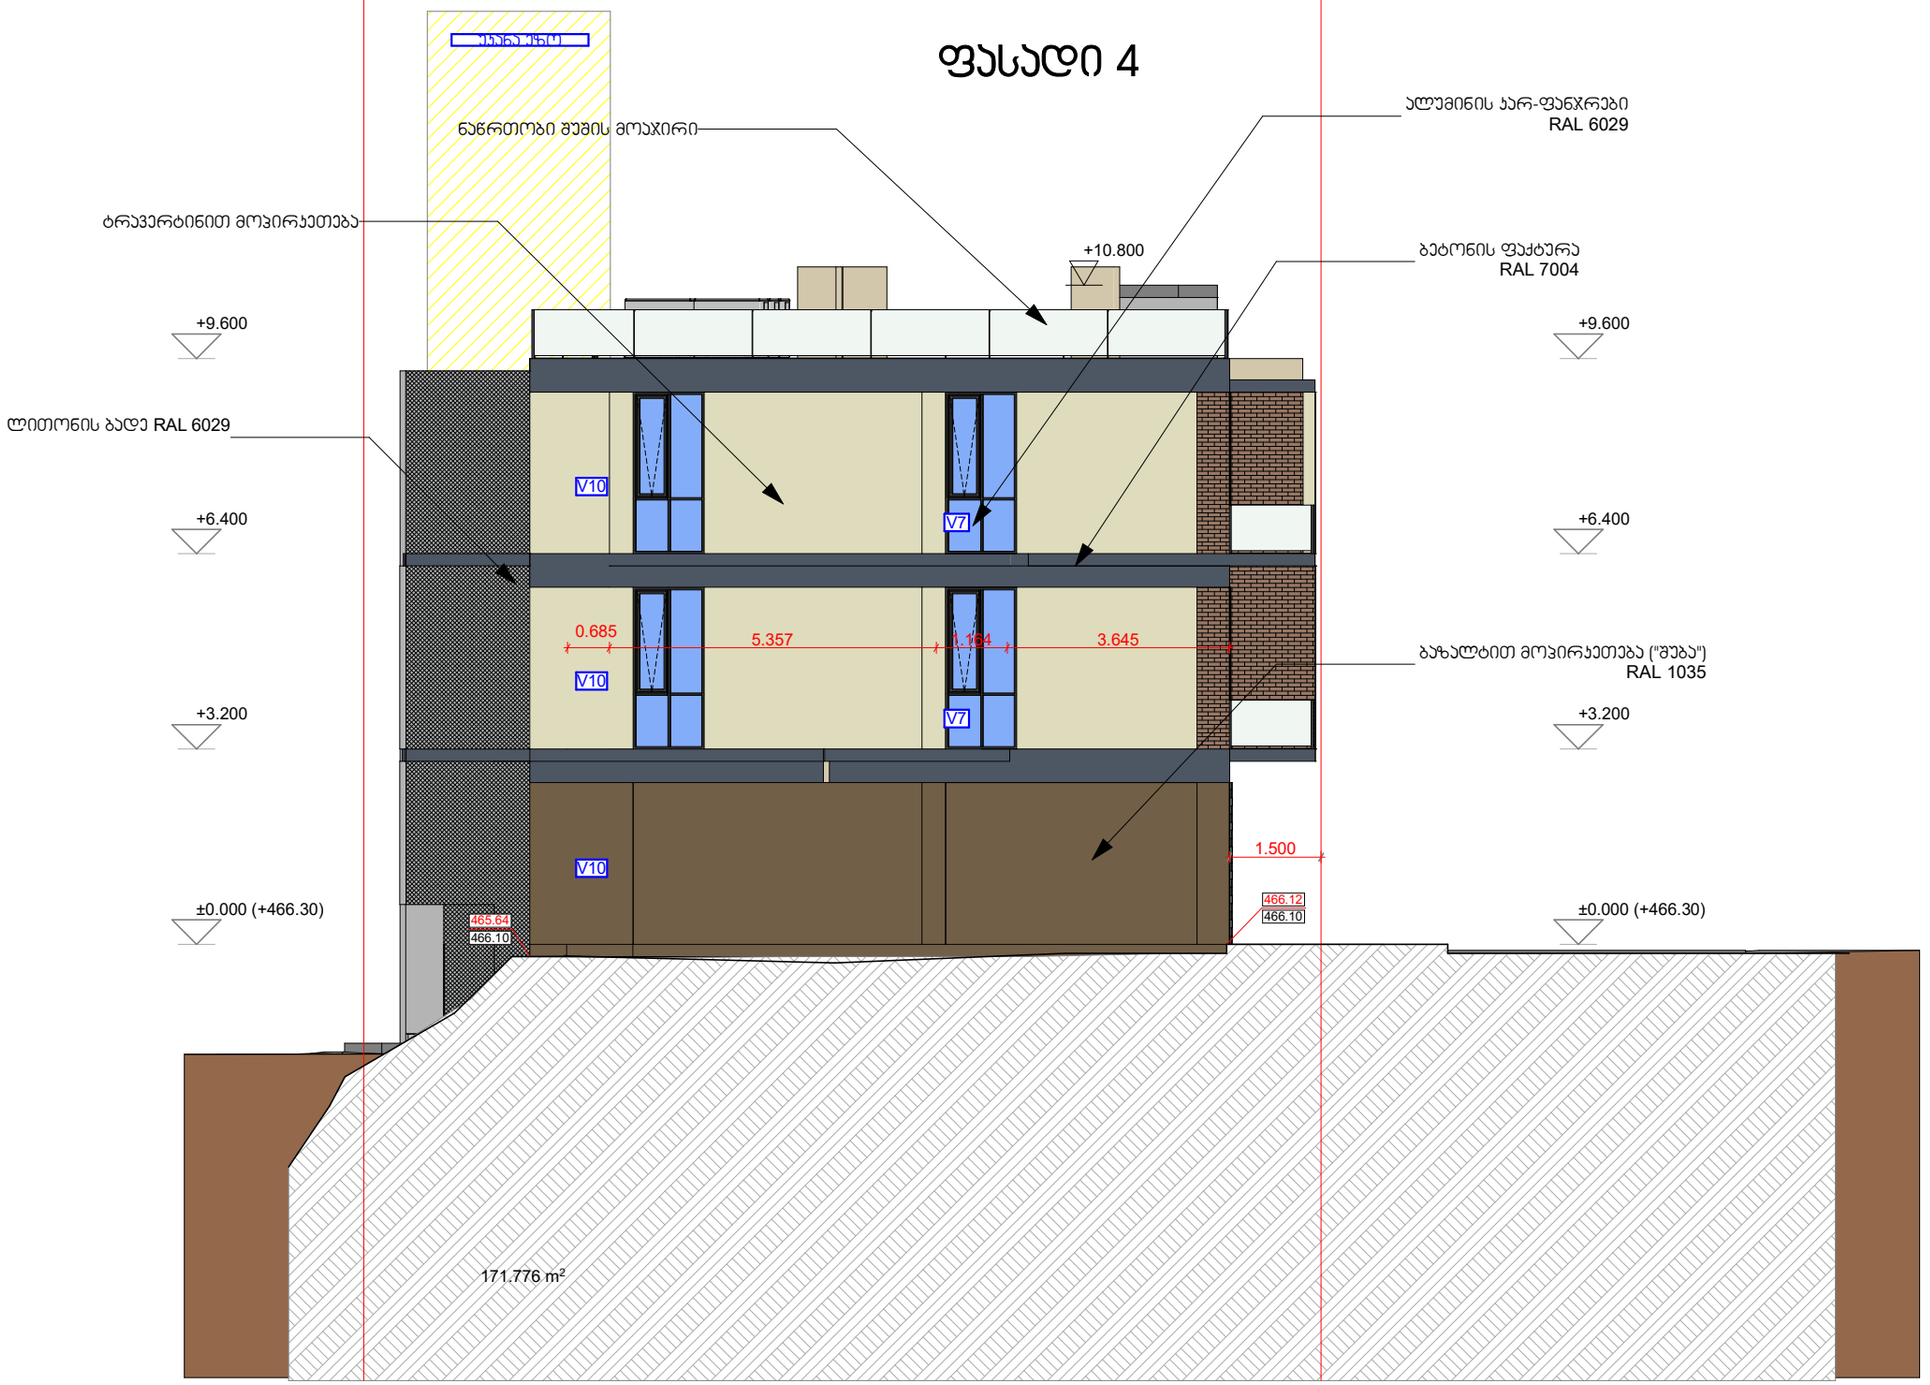

ფურცლის დასახელება ფასადი 4			მასშტაბი 1/100
დირექტორი	გ. ჯვიწინაშვილი		ობიექტის დასახელება საოფისე შენობა
არქიტექტორი	გ. ჯვიწინაშვილი		ობიექტის მისამართი თბილისის, საინჟინრო ქ. №41ა, 01.17.02.059.277
ავტორი	ი.მათიაშვილი		
დაამუშავა	ი.მათიაშვილი		დამკვეთი: ა.გერსამია

ღიობების სიმაღლის ანგარიში

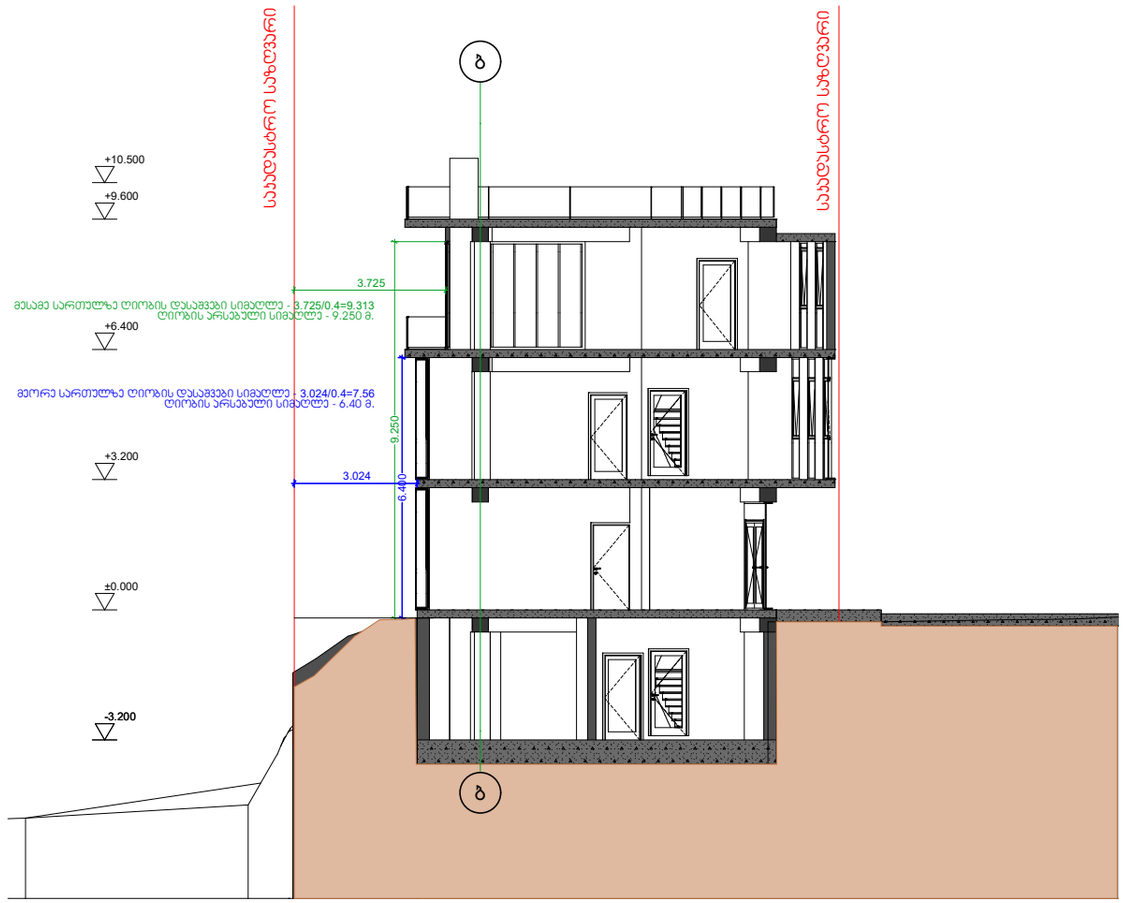

ფურცლის დასახელება ღიობების სიმაღლის ანგარიში			მასშტაბი 1/100
დირექტორი	ბ. ჯინჭარაშვილი		
არქიტექტორი	ბ. ჯინჭარაშვილი		
ავტორი	ი.მჭედლიშვილი		
დაამუშავა	ი.მჭედლიშვილი		

ობიექტის დასახელება
სპორტისა შენობა

ობიექტის მისამართი
თბილისის, სანზონელოს ქ. №413, 01.17.02.059.277

დამკვეთი: აბაშელაძეს

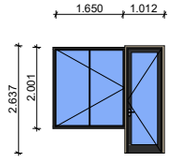

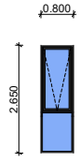

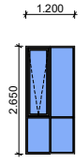

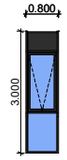

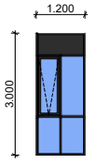

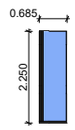

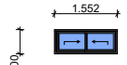

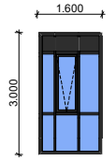

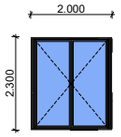

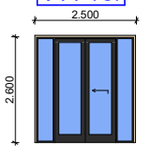

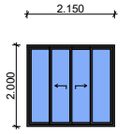

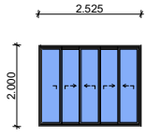

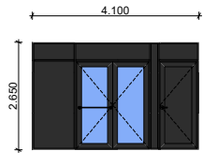

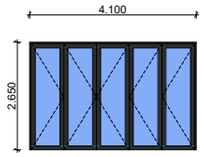

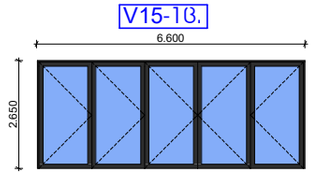

1.200 0.800 1.200 3.000 3.000 2.650

2.150 2.525 4.100 2.000 2.000 2.650

1.650 1.012 0.800 2.001 2.637 2.650

4.100 2.250

0.685 0.600

1.552

1.600 3.000

2.000 2.300 2.650

6.600 2.600

2.500 2.650

კარ-ფანჯრებისა და ვიტრაჟების სპეციფიკაცია
დირექტორი
არქიტექტორი
ავტორი
დაამუშავა

გ. კვიწინაშვილი
გ. კვიწინაშვილი
ი.მათიაშვილი
ი.მათიაშვილი

ობიექტის დასახელება მასშტაბი

ობიექტის მისამართი

დამკვეთი: ა.გერსამია

ფურცლის დასახელება
საოფისე შენობა

1/150

თბილისის, საინგილოს ქ. #41ა, 01.17.02.059.277

V1 - 1c. V2 - 1c. V3 - 1c. V4 - 1c.

V5 - 2c. V6-2c. V7-3c. V8-3c. V9-2c. V10-3c. V11-4c. V12-11c. V13-3c.

V15-1c.

V14-1c.