ფ №

ჭრილი 1-1

არქიტექტურული პროექტი

გეგმარებითი ნაწილი

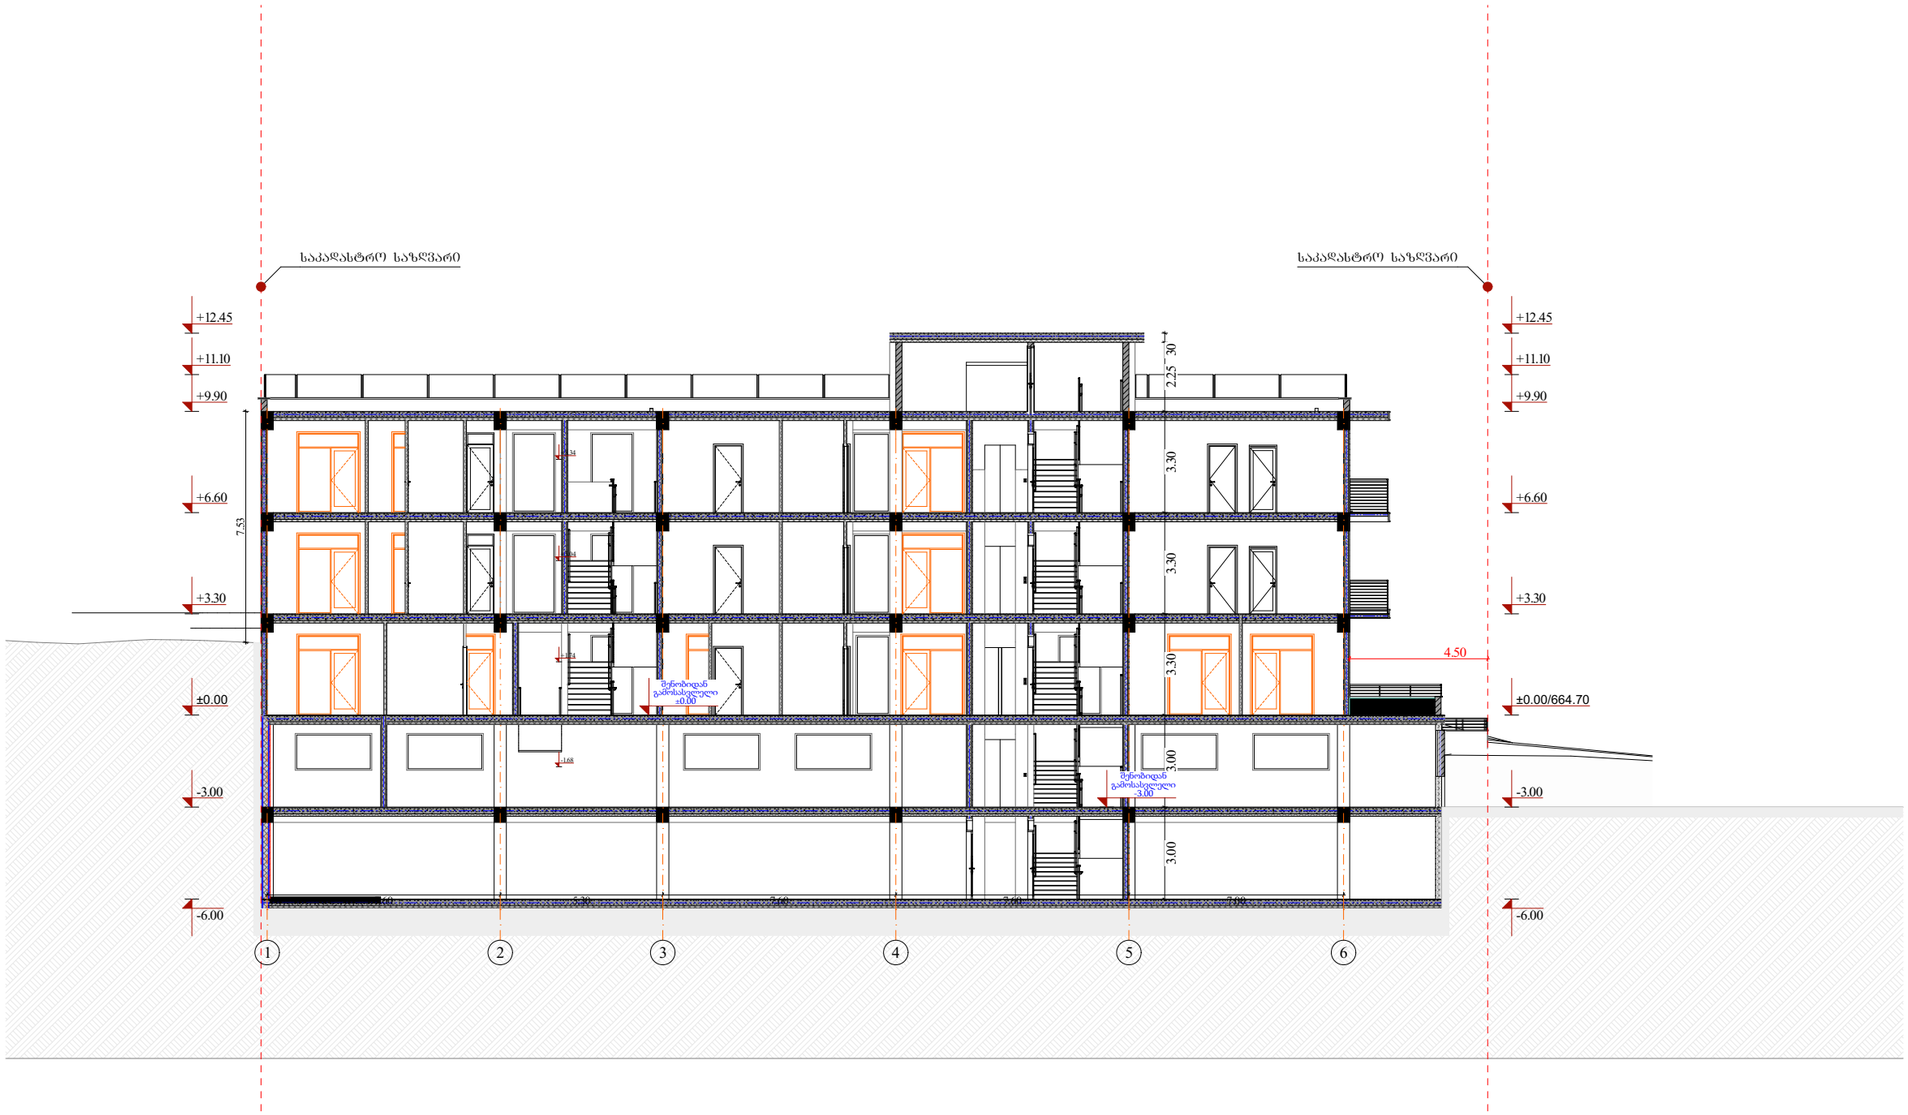

მრავალბინიანი საცხოვრებელი სახლი

- ბაზალტისებური ბეტონის ქვიშა
- ბეტონის ბლოკის ვიწრა (300 მმ) 2 ს/ე.
- ბეტონის ბლოკის ვიწრა (200 მმ) 2 ს/ე.
- ბეტონის ბლოკის ვიწრა (200 მმ) 1 ს/ე.
- ბეტონის ბლოკის ვიწრა (100 მმ)
- ბაზალტისებური ბეტონის ჯოხლონა

±0 ნიშნული

512,00 აბსოლიტური ნიშნული

ა/დ ღერძის ხაზი

0.000 შეესაბამება ზღვის დონიდან 664.70 მ ნიშნულს

დირექტორი	ა. ზურაშვილი			
არ. ავტორი	დ. ბურჯანაძე			
შემსრულ.				
ფურც.	ფურც.	ფორმატი	მასშტაბი	თარიღი
		A3		27.09.23

სტადია

პროექტის შეთანხმება მშენებლობის ნებართვა

1 : 200

შპს არქიბრამ

ARCHIGRAM

სამანქანე პანდუსის ჭრილი

ფ №

არქიტექტურული პროექტი

გეგმარებითი ნაწილი

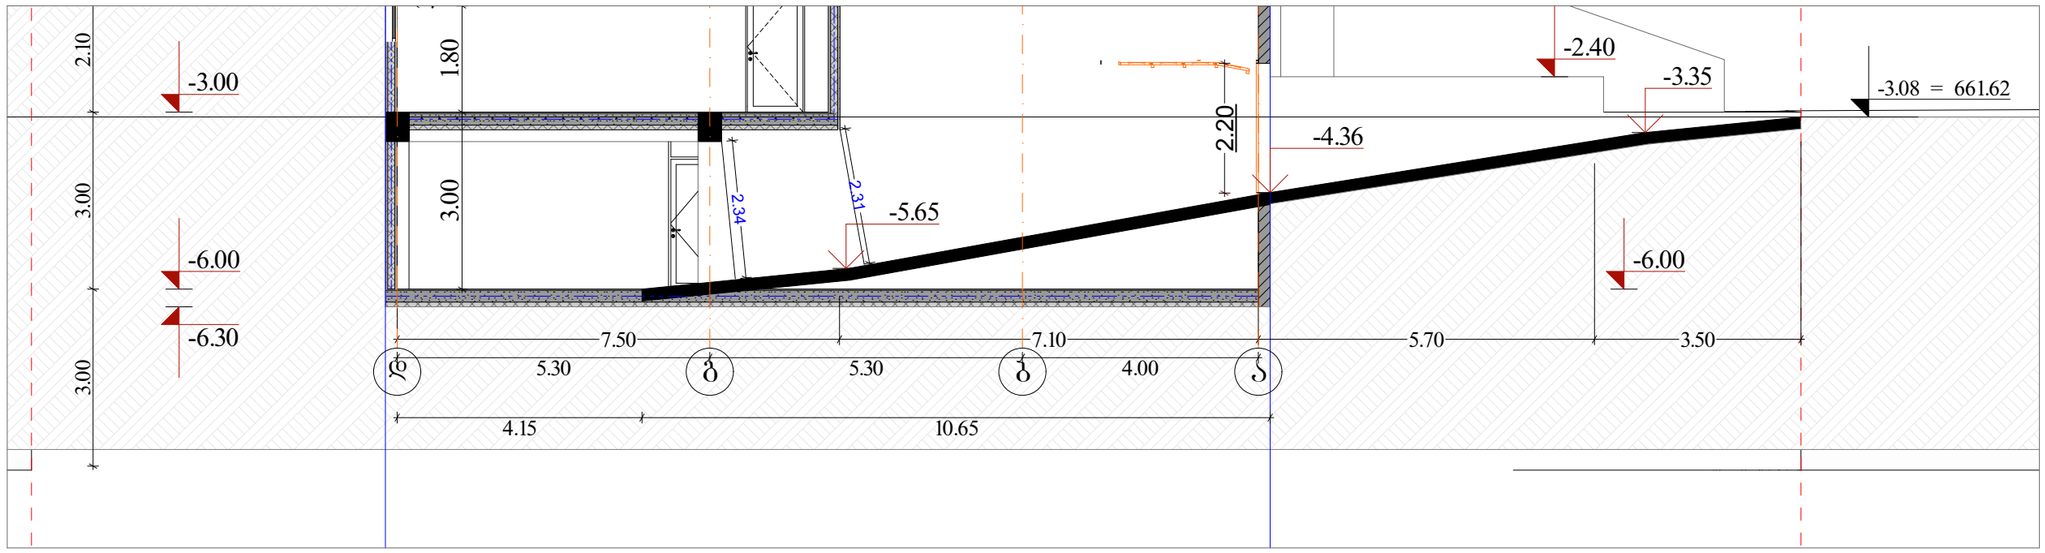

მრავალბინიანი
საცხოვრებელი სახლი

- ბეტონის ბალიშის ვიბრაცია (300 მმ) 2 ს/ფ.
- ბეტონის ბალიშის ვიბრაცია (200 მმ) 2 ს/ფ.
- ბეტონის ბალიშის ვიბრაცია (200 მმ) 1 ს/ფ.
- ბეტონის ბალიშის ვიბრაცია (100 მმ)
- გაწელილსანებული ბეტონის კედელი
- გაწელილსანებული ბეტონის ჭერლოგა
- ±0 ნიშნული
- 512,00 აბსოლიტური ნიშნული
- ა/დ ღერძის ხაზი

0.000 შეესაბამება
ზღვის დონიდან
664.70 მ ნიშნულს

დირექტორი					
არ. ავტორი					
შესრულა					
ფურც:	ფურც:	ფორმატი	მასშტაბი	თარიღი	
		A 3		27.09.23	

სტადია

პროექტის შეთანხმება
მშენებლობის ნებართვა

1 : 200

შპს არქიბრამ

ARCHIGRAM

ფ №

ჭრილი 3-3

არქიტექტურული პროექტი

გეგმარებითი ნაწილი

შენობიდან გამოსასვლელი
რომელიც თარაზულად სწორად გადის
საზოგადოებრივ სივრცეში/ქუჩაში

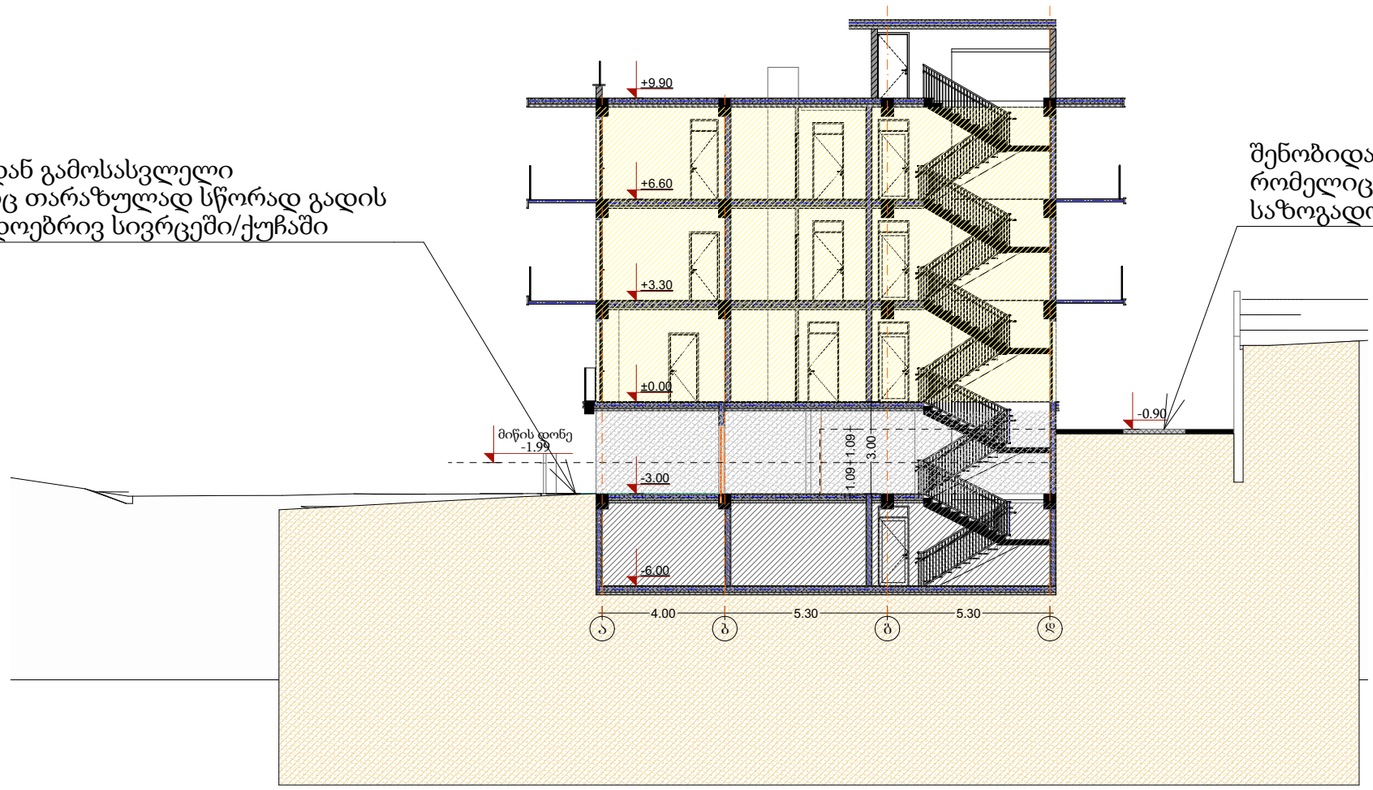

შენობიდან გამოსასვლელი
რომელიც თარაზულად სწორად გადის
საზოგადოებრივ სივრცეში/ქუჩაში

მრავალბინიანი
საცხოვრებელი სახლი

- ბაზალტისებური ბეტონის ქვიშა
- ბეტონის ბლოკის ვიწრა (300 მმ) 2 სთ.
- ბეტონის ბლოკის ვიწრა (200 მმ) 2 სთ.
- ბეტონის ბლოკის ვიწრა (200 მმ) 1 სთ.
- ბეტონის ბლოკის ვიწრა (100 მმ)
- ბაზალტისებური ბეტონის კოლონა
- ±0 ნიშნული
- 512,00 აბსოლიტური ნიშნული
- ა/დ ღერძის ხაზი

0.000 შეესაბამება
ზღვის დონიდან
664.70 მ ნიშნულს

დირექტორი	ლ. ნუცუბიძე	
არ. ავტორი	დ. ბერიშვილი	
შემსრულებელი		

ფურც.	ფურც.	ფორმატი	მასშტაბი	თარიღი
		A3		27.06.23

სტადია

პროექტის შეთანხმება
მშენებლობის ნებართვა

1 : 200

შპს არქიბრამ

ARCHIGRAM