q.Tbilisi, xizanisvilis q. avejis saxlis mopirdapired (nakv.14/50)
miwis nakveTis sakadastro kodi 01.11.12.014.050
miwis nakveTis farTobi 78 kv.m.
m:bi 1:200

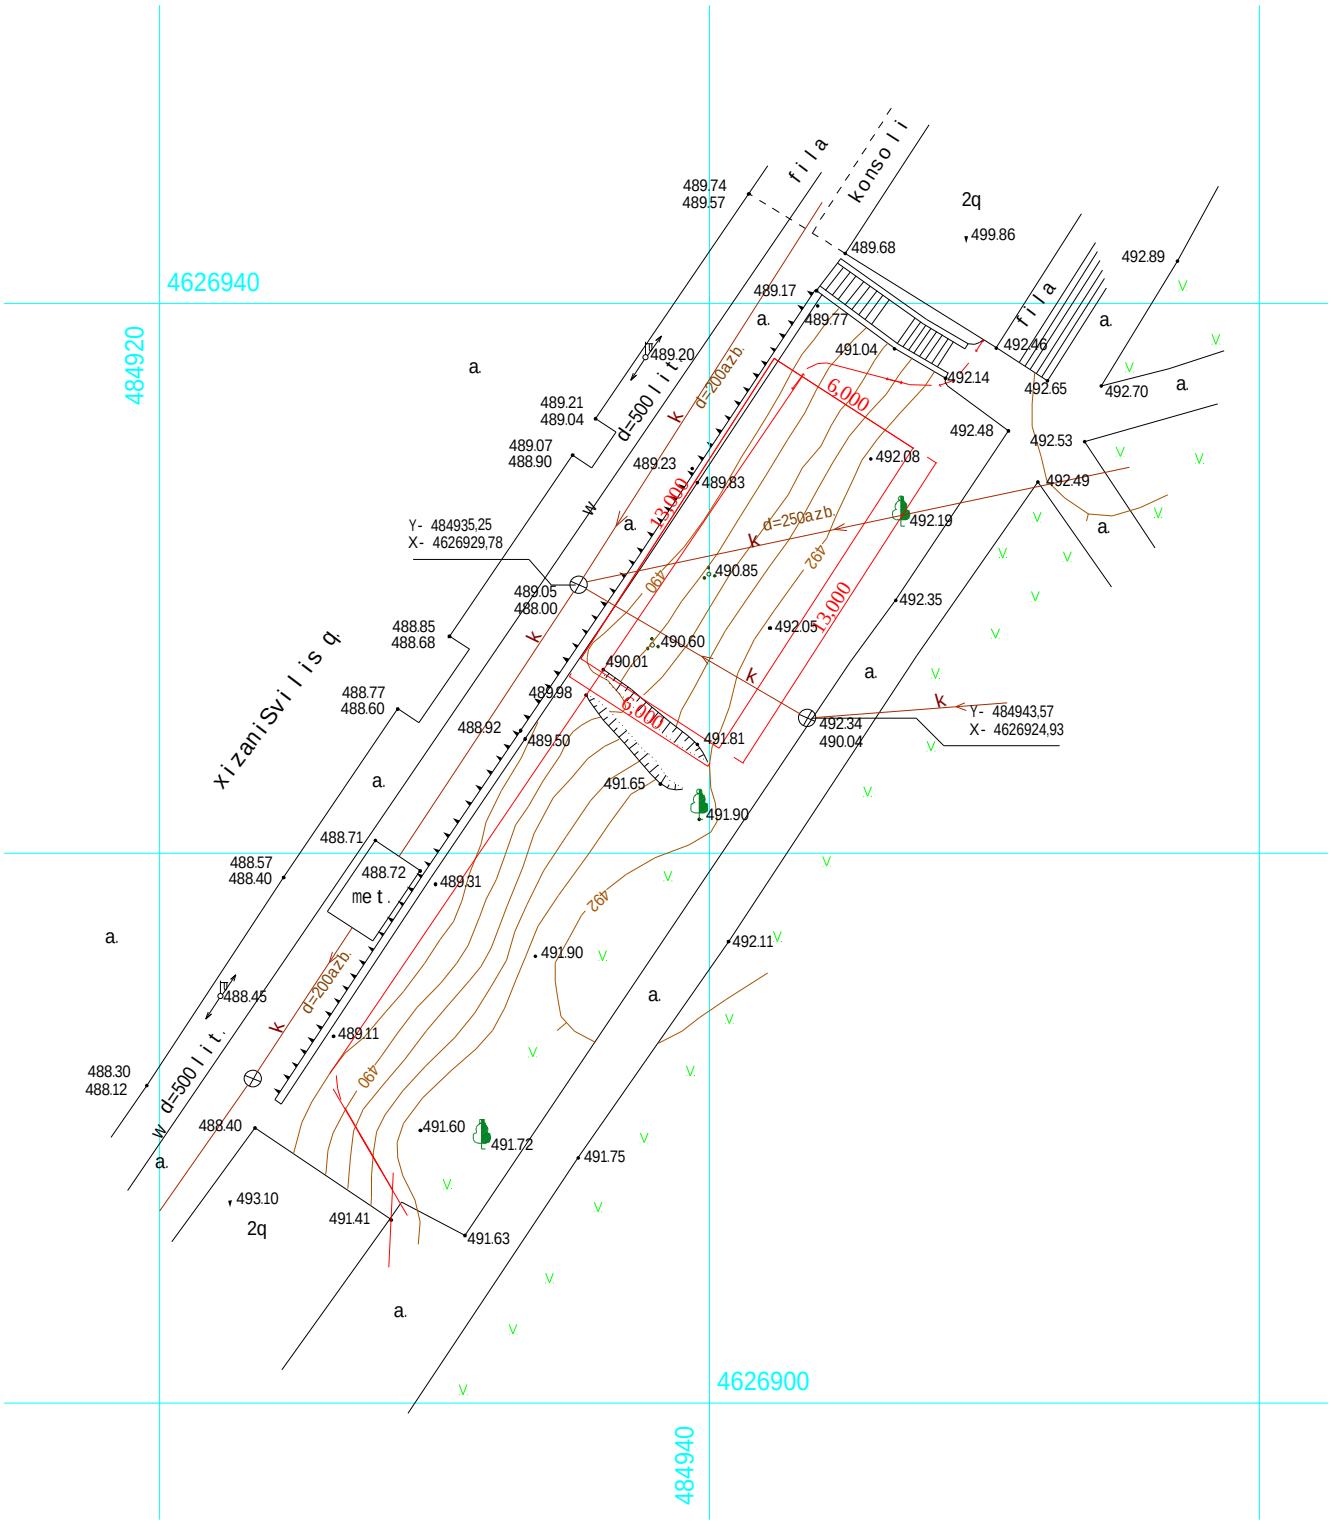

pirobiTi aRniSvnebi

miwisqveSa komunikaciebi	nakveTis sazRvari	buCqi	cocxali Robe	Robe
kanalizacia	Senoba	gazoni	xeebis rigi	bordiuri
el. kabeli	arka	sameTvalyureo Webi	transformatori	betoni
gazis mili	farduli	Zegli	radio an teleanZa	kedeli
wylis mili	kibe	Sadrevani	lampionebi	sayrdeni kedeli
kavSirgabmuloba	foTlovani xe	onkani	eleqtro boZi	biliki
	wiwvovani xe	wyaro an Wa	rkinigza	gzis konturi
	xexilis xe	benzingasamarTi sadguri	izohifsi	flate
	palma	maRali Zabvis gadamcemi	mTavari izohifsi	wylis konturi

Sps `axali saqqalaqmSenproeqti~

WavliavaZis pr. 74. tel: (9953)22 69 58
FAX (99532) 225958

direqtori		b. mirianaSvili
topografi		i.cercvaZe
topografi		r.SavaZe
Seasrula		j.paqsaSvili
misamarTi'	q.Tbilisi, xizanisvilis q. avejis saxlis mopirdapired	
dakveTa:	masStabi 1:200	02.2013w.

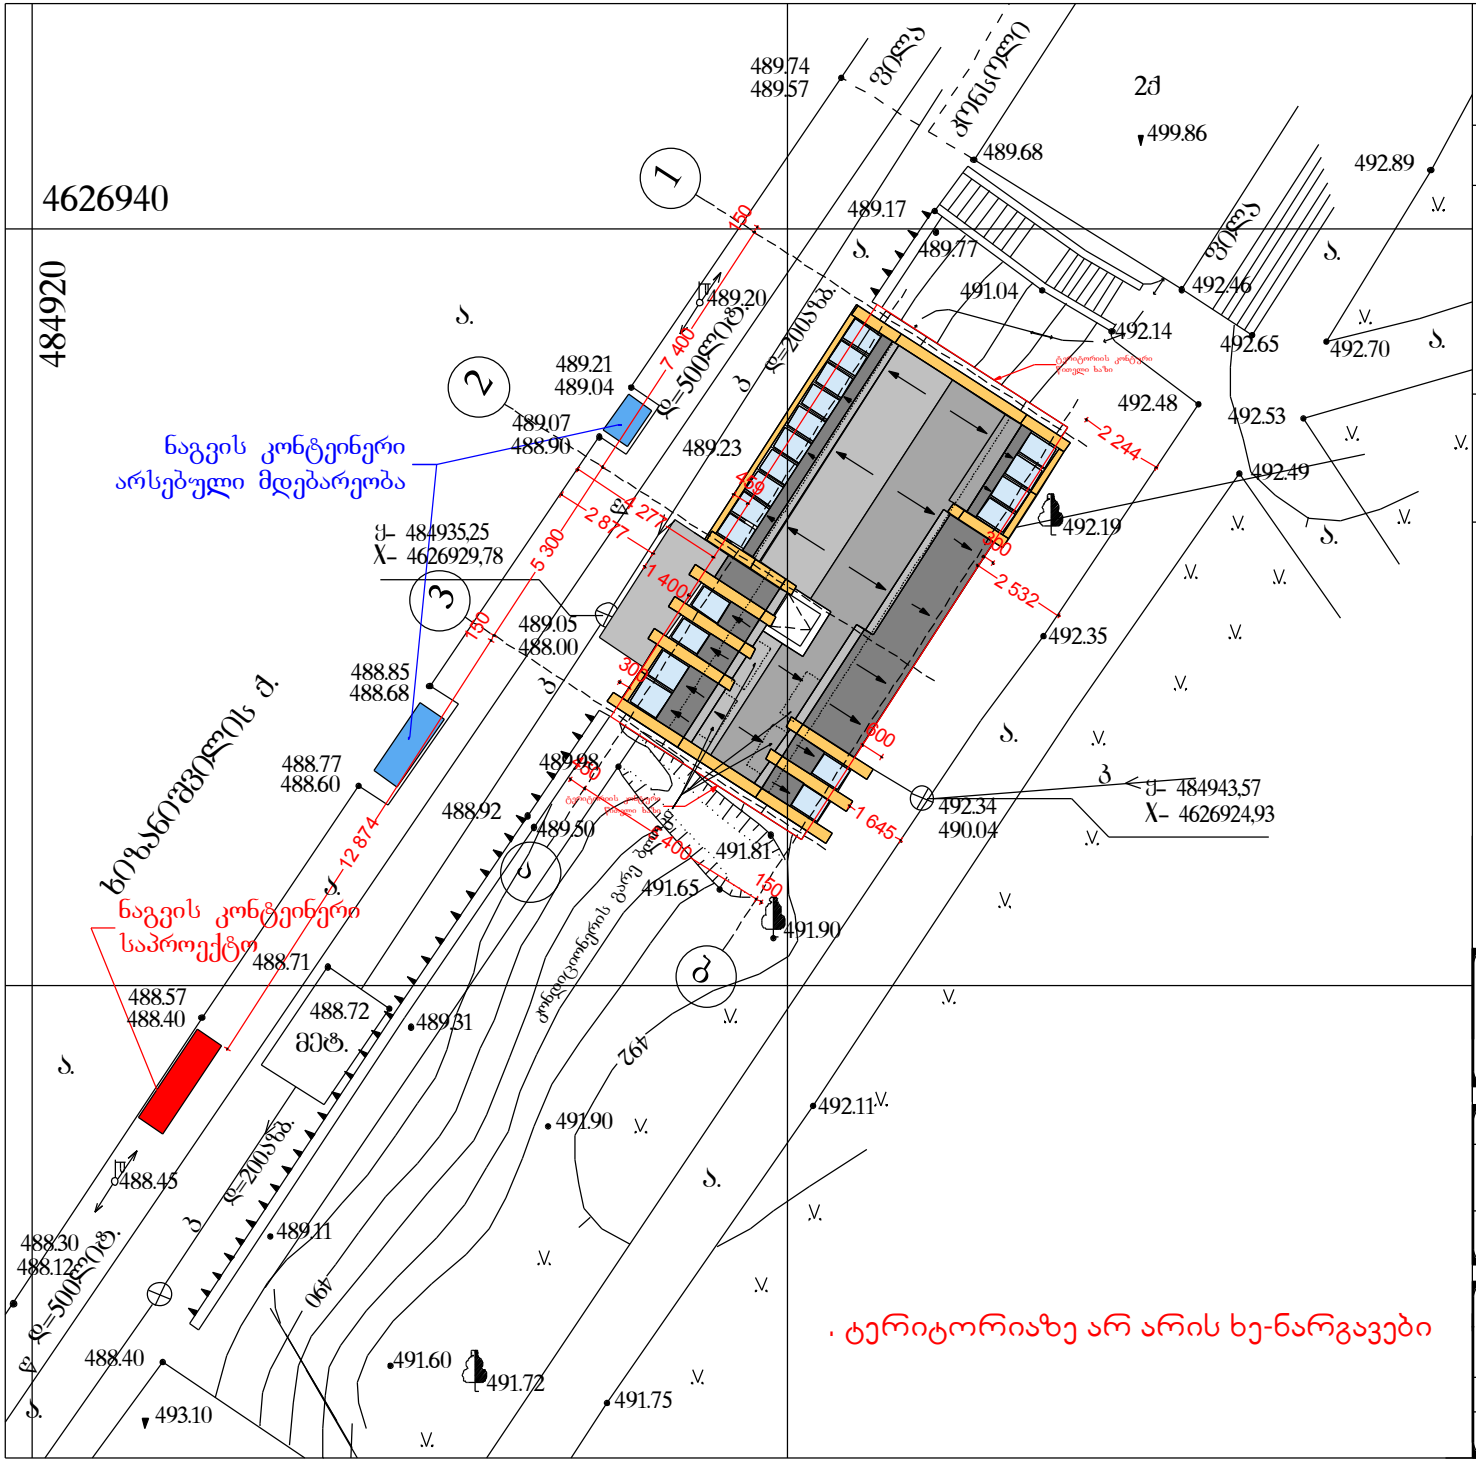

ფორმატი A4	თბილისი 2013 წ.

შენიშვნები

0,00 = 489,3

489,3 - აბსოლიტური ნიშნული

0,00 - საპროექტო ნიშნული

წითელი ხაზი — ტერიტორიის კონტური

. შეიცვალა ნაგვის კონტეინერის ადგილი

. ტერიტორიაზე არსებული საკანალიზაციო ქსელები გადადის კომპანია ,,ჯორჯიან უოთერ ენდ ფაუერის მიერ

. ტერიტორიაზე არ არის ხე-ნარგავები

შ.პ.ს. „ემ დი ჯგუფი„

დირექტორი დავით ბერულავა		დამკვეთი შპს „ორიბინალი+„	
მთ არქიტექტორი ანა დეკანოიძე			
		თარიღი 2013	სტადია მპ	ფურცლები

ქ.თბილისი, ხიზანისვილის ქ. ავეჯის სახლის მოპირდაპირედ შპს „ორიბინალი+„-ს კუთვნილ ტერიტორიაზე მრავალფუნქციური შენობის პროექტი

არქიტექტურული ნაწილი

გენგეგმა, შენობის დასმით

მასშტაბი: 1:200

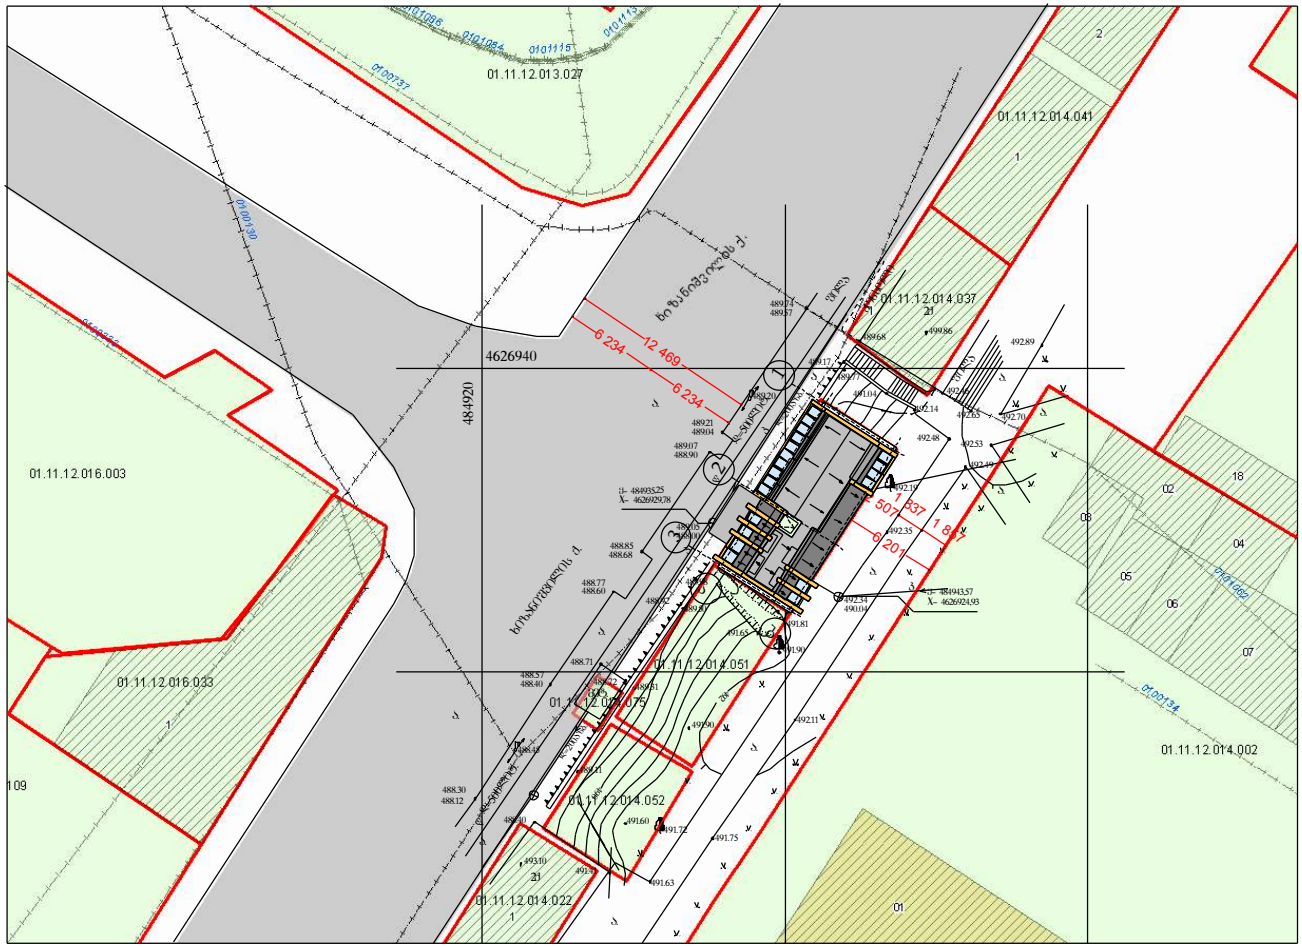

ფორმატი A4	თბილისი 2013 წ.

შენიშვნები

0,00 = 489,3

489,3 - აბსოლიტური ნიშნული

0,00 - საპროექტო ნიშნული

წითელი ხაზი
ტერიტორიის კონტური

შ.პ.ს. „ემ დი ჯგუფი„

დირექტორი დავით ბერულავა		დამკვეთი შპს „ორიბინალი+„		
მთ არქიტექტორი ანა დეკანოიძე				
		თარიღი 2013	სტადია მპ	ფურცლები

ქ.თბილისი, ხიზანისვილის ქ. ავეჯის სახლის მოკირწყლებულ შპს „ორიბინალი+„-ს კუთვნილ ტერიტორიაზე მრავალფუნქციური შენობის პროექტი

არქიტექტურული ნაწილი

სიმაღლის განმსაზღვრელი სქემა

მასშტაბი: 1:200

2115/თ

gwp
მეტი ვიდრე უბრალოდ წყალი
MORE THAN JUST WATER

№ 1658/09 D 03. 04. 13

ბ-ნ თეიმურაზ თავაძეს
მცხ. მიქატაძის ქ.№28[1]-ში

კომპანიამ ,,ჯორჯიან უოთერ ენდ ფაუერი'' განიხილა თქვენი განცხადება დარეგისტრირებული №7202/04; №2115/თ, დათარიღებული 20.03.13 წ. სადაც ითხოვთ გლდანში, ხიზანიშვილის ქ-ზე, ავეჯის სახლის მოპირდაპირედ მდებარე შპს ,,ორიგინალი +"-ს კუთვნილ ნაკვეთზე საკადასტრო კოდით №01.11.12.014.050; გამავალი საკანალიზაციო ქსელების გადატანის ნებართვას.

გაცნობებთ, რომ როგორც ადგილზე შემოწმებით დადგინდა, ზ/აღნიშნულ მიწის ნაკვეთზე საკადასტრო კოდით №01.11.12.014.050; გაედინება კომპანიის ბალანსზე რიცხული მოქმედი D=400 მმ-იანი და D=250 მმ-იანი მაგისტრალური საკანალიზაციო კოლექტორები. თანახმად სამშენებლო ნორმებისა და წესებისა სანიტარული გასხვისების ზოლში აუცილებლობას წარმოადგენს ყოველგვარი შენობა-ნაგებობების დაშორება თვითდენითი საკანალიზაციო კოლექტორიდან არანაკლებ 3,0 მეტრით ორივე მხრიდან. ასევე დაუშვებელია სანიტარული ზოლის შემოღობვა და მრავალწლიანი ნარგავების გაშენება.

ამასთანავე გაცნობებთ, რომ კომპანია ,,ჯორჯიან უოთერ ენდ ფაუერი'' თანახმაა მოხდეს ზ/აღნიშნული ქსელების გადატანა სამშენებლო ნორმების დაცვით, რისთვისაც უნდა მომართოთ კომპანიას, არსებული რეგლამენტით გათვალისწინებული პროცედურების გავლით, სათანადო ხელშეკრულების გაფორმების და თქვენს მიერ ფინანსური უზრუნველყოფის შემდეგ კომპანია მოამზადებს სათანადო საპროექტო-სახარჯთაღრიცხვო დოკუმენტაციას და შეასრულებს შესაბამის სამუშაოებს.

ომარ გოცირიძე
ტექნიკური დირექტორის
მოადგილე

შემსრ. ჯ.ჩაჩხალია