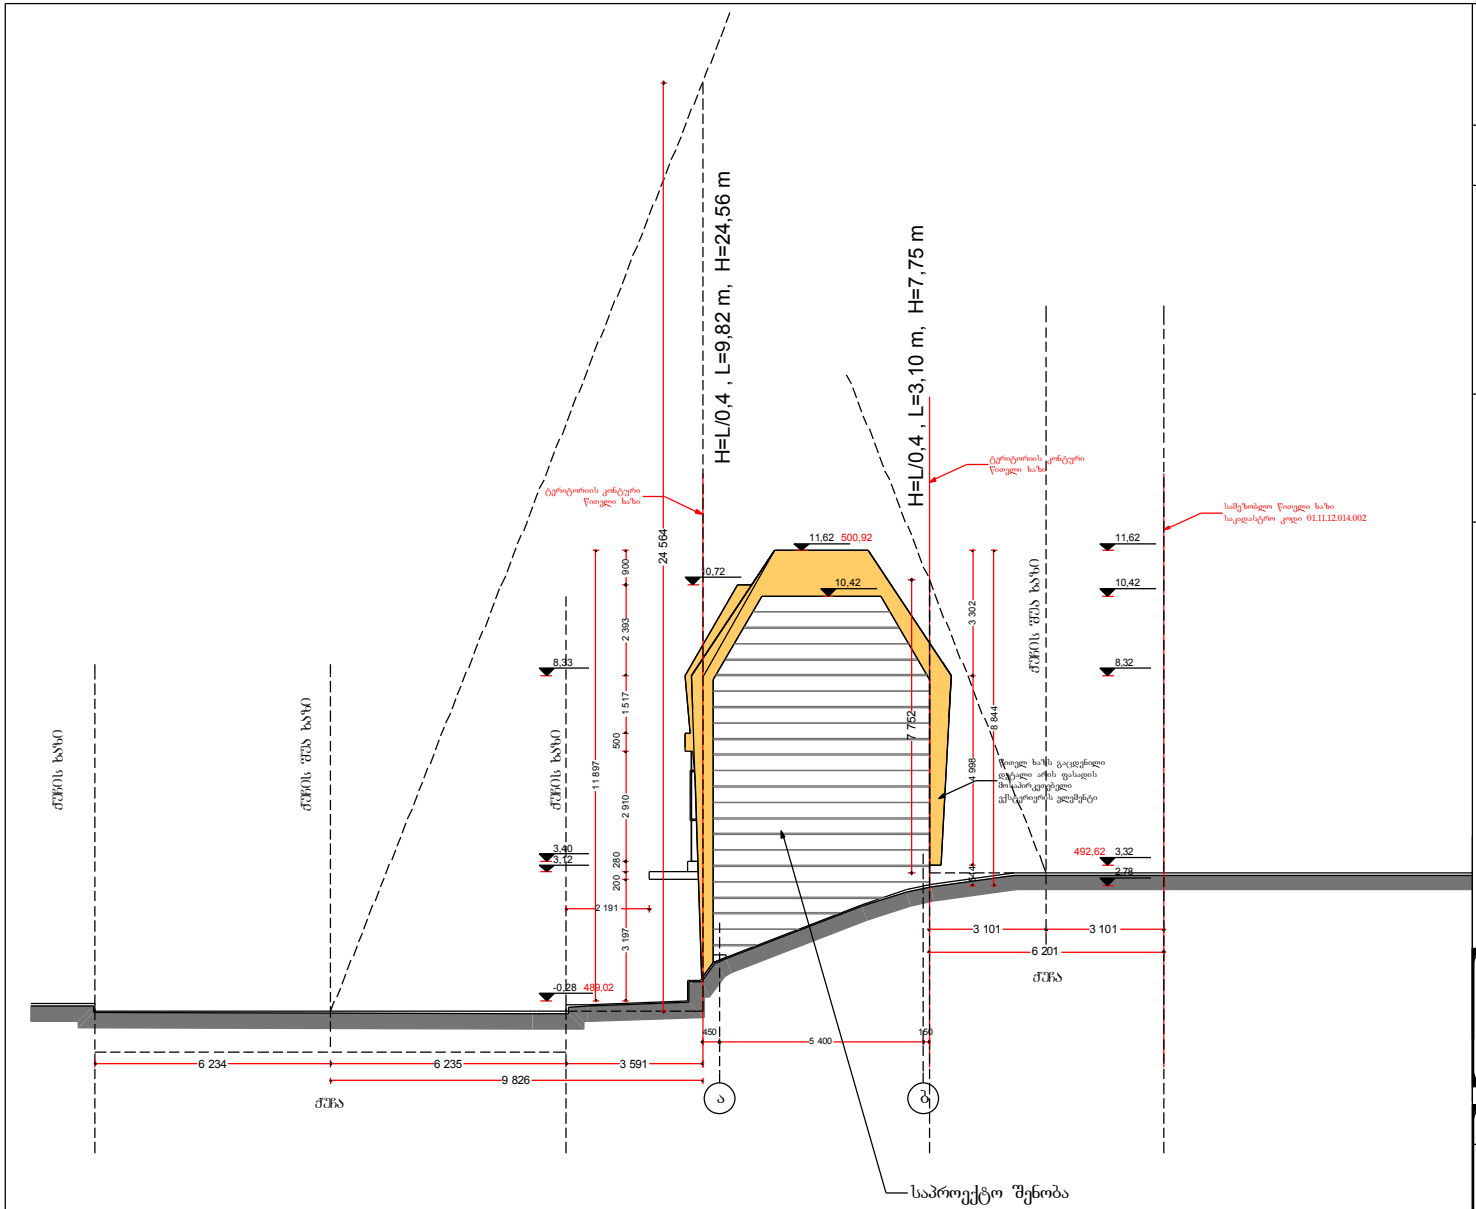

ფორმატი A4	თბილისი 2013 წ.

შენიშვნები

0,00 = 489,3

489,3 - აბსოლიტური ნიშნული

0,00 - საპროექტო ნიშნული

წითელი ხაზი

ტერიტორიის კონტური

შ.პ.ს. „ემ დი ჯგუფი„

დირექტორი დავით ბერულავა		დამკვეთი შპს „ორიგინალი+„	
პრ არქიტექტორი ჯახა დეკანოიძე			
		თარიღი 2013	სტადია მპ	ფურცლები

ქ.თბილისი, ხიზანისვილის ქ. ავეჯის სახლის მოპირდაპირედ შპს „ორიგინალი+„-ს კუთვნილ ტერიტორიაზე მრავალფუნქციური შენობის პროექტი

არქიტექტურული ნაწილი

სიმაღლის განმსაზღვრელი სქემა

მაშტაბი: 1:200

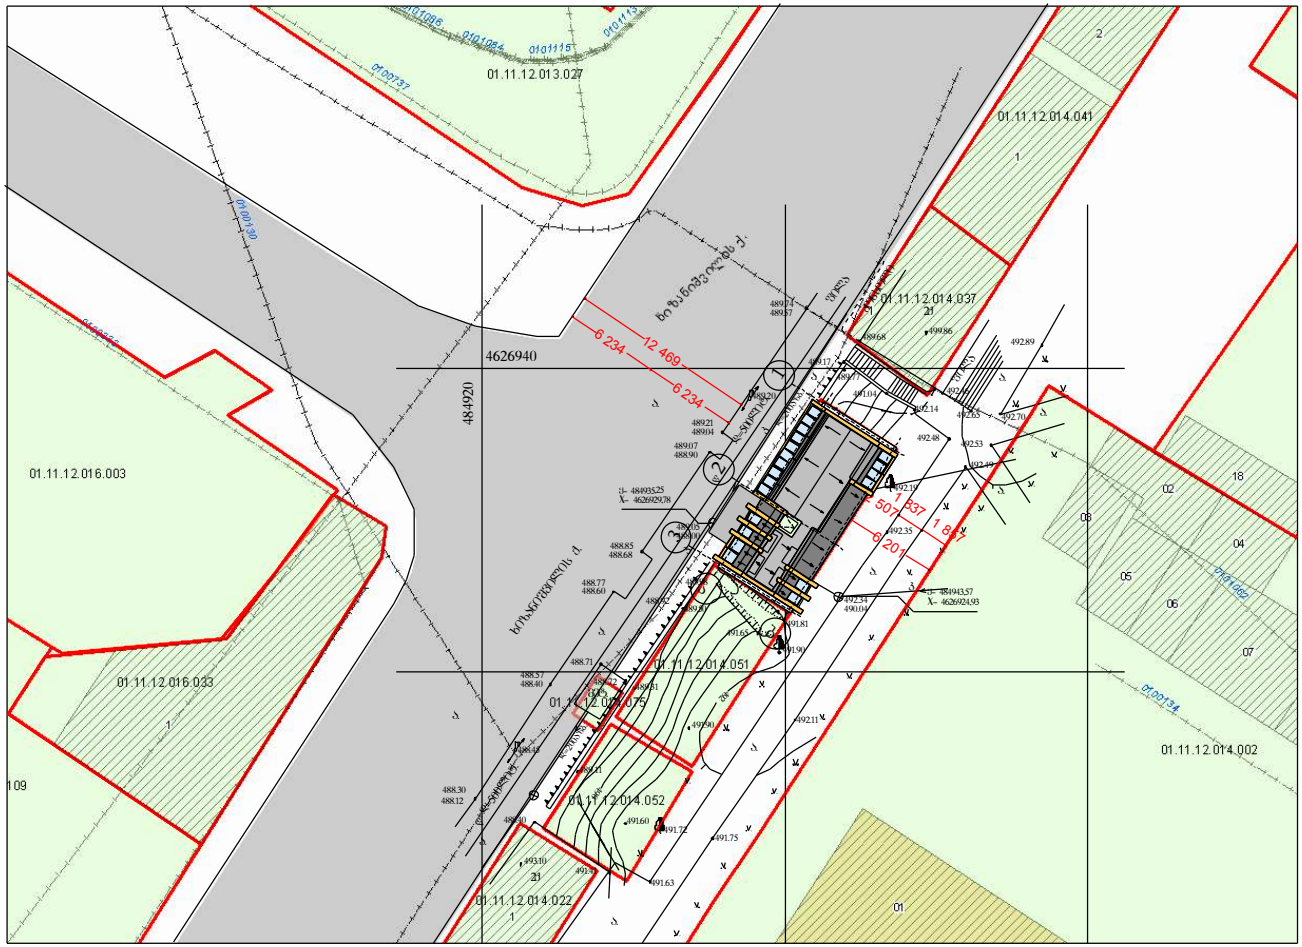

ფორმატი A4	თბილისი 2013 წ.

შენიშვნები

0,00 = 489,3

489,3 - აბსოლიტური ნიშნული

0,00 - საპროექტო ნიშნული

წითელი ხაზი
ტერიტორიის კონტური

შ.პ.ს. „ემ დი ჯგუფი„

დირექტორი დავით ბერულავა		დამკვეთი შპს „ორიბინალი+„		
მთ არქიტექტორი ანა დეკანოიძე				
		თარიღი 2013	სტადია მპ	ფურცლები

ქ.თბილისი, ხიზანისვილის ქ. ავეჯის სახლის მოკირწყლებულ შპს „ორიბინალი+„-ს კუთვნილ ტერიტორიაზე მრავალფუნქციური შენობის პროექტი

არქიტექტურული ნაწილი

სიმაღლის განმსაზღვრელი სქემა

მასშტაბი: 1:200