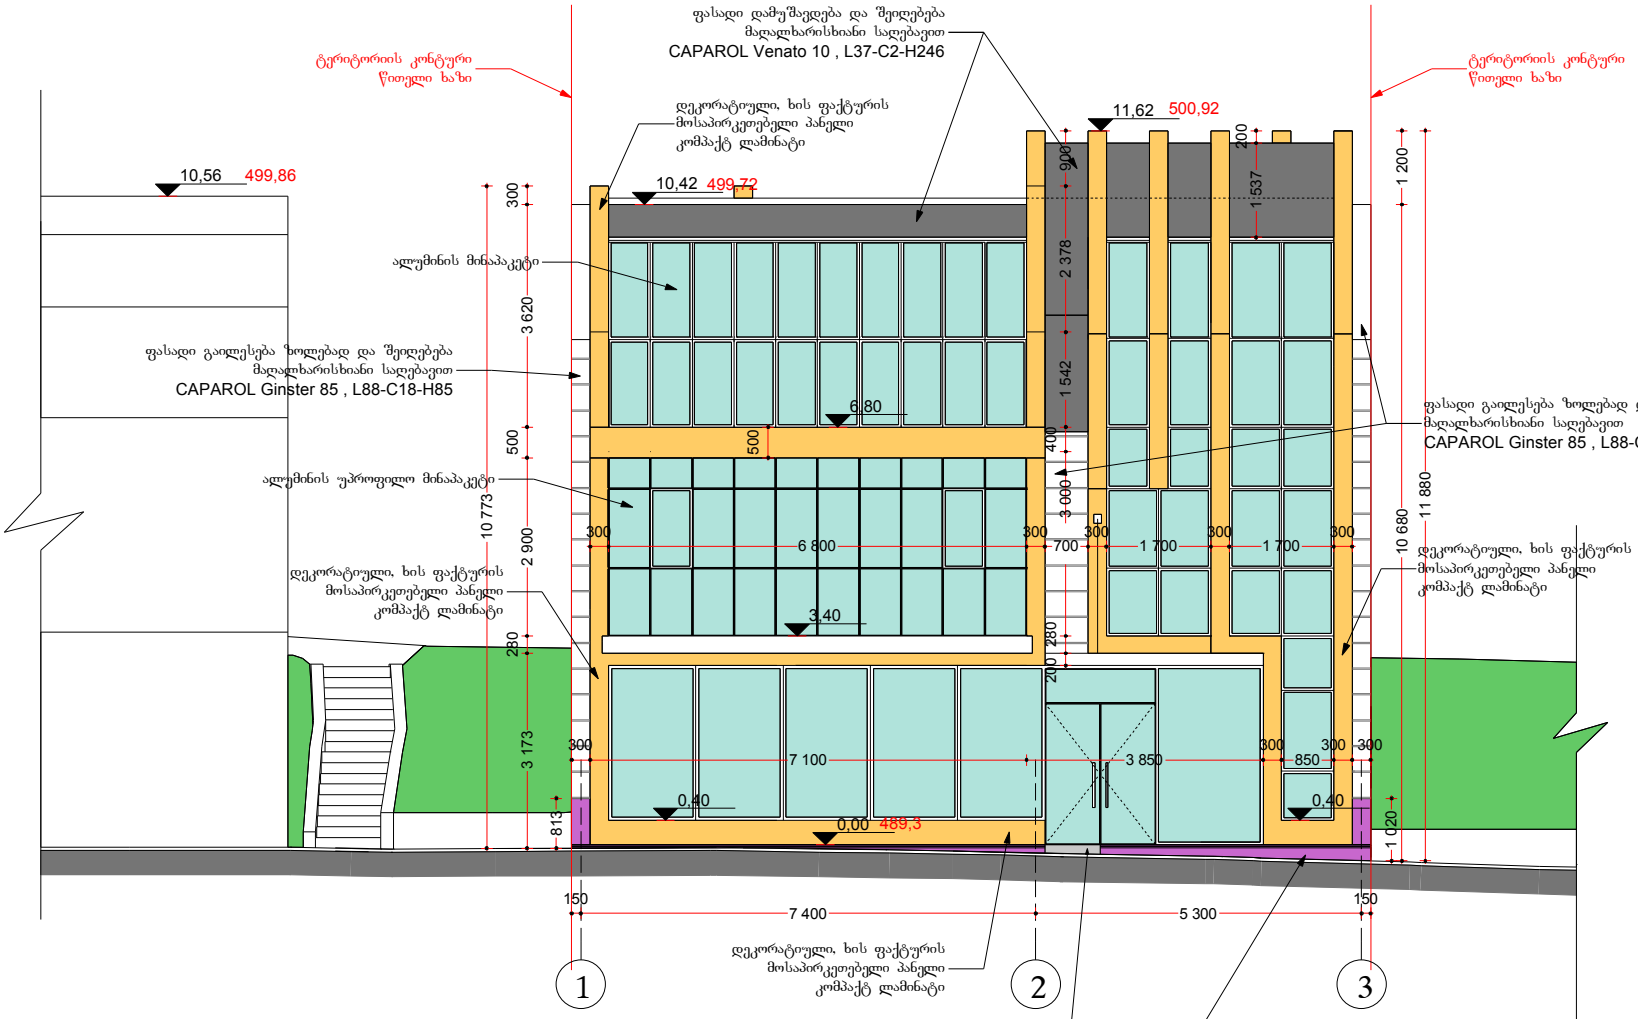


ფორმატი	თბილისი 2013 წ.
A4	

შენიშვნები

0,00 = 489,3

489,3 - აბსოლიტური ნიშნული

0,00 - საპროექტო ნიშნული

წითელი ხაზი
ტერიტორიის კონტური

შ.პ.ს.
„ემ დი ჯგუფი„


დირექტორი დავით ბერულავა		დამკვეთი	შპს „ორიბინალი+„
მთ არქიტექტორი ანა დუღანოიძე		თარიღი 2013	სტადია მპ	ფურცლები

ქ.თბილისი, ხიზანისყვილის ქ. ავეჯის სახლის მოკირწყლულ შპს „ორიბინალი+„-ს კუთვნილ ტერიტორიაზე მრავალფუნქციური შენობის პროექტი

არქიტექტურული ნაწილი

ფასადი 1-3 დერძებში

მასშტაბი: 1:100

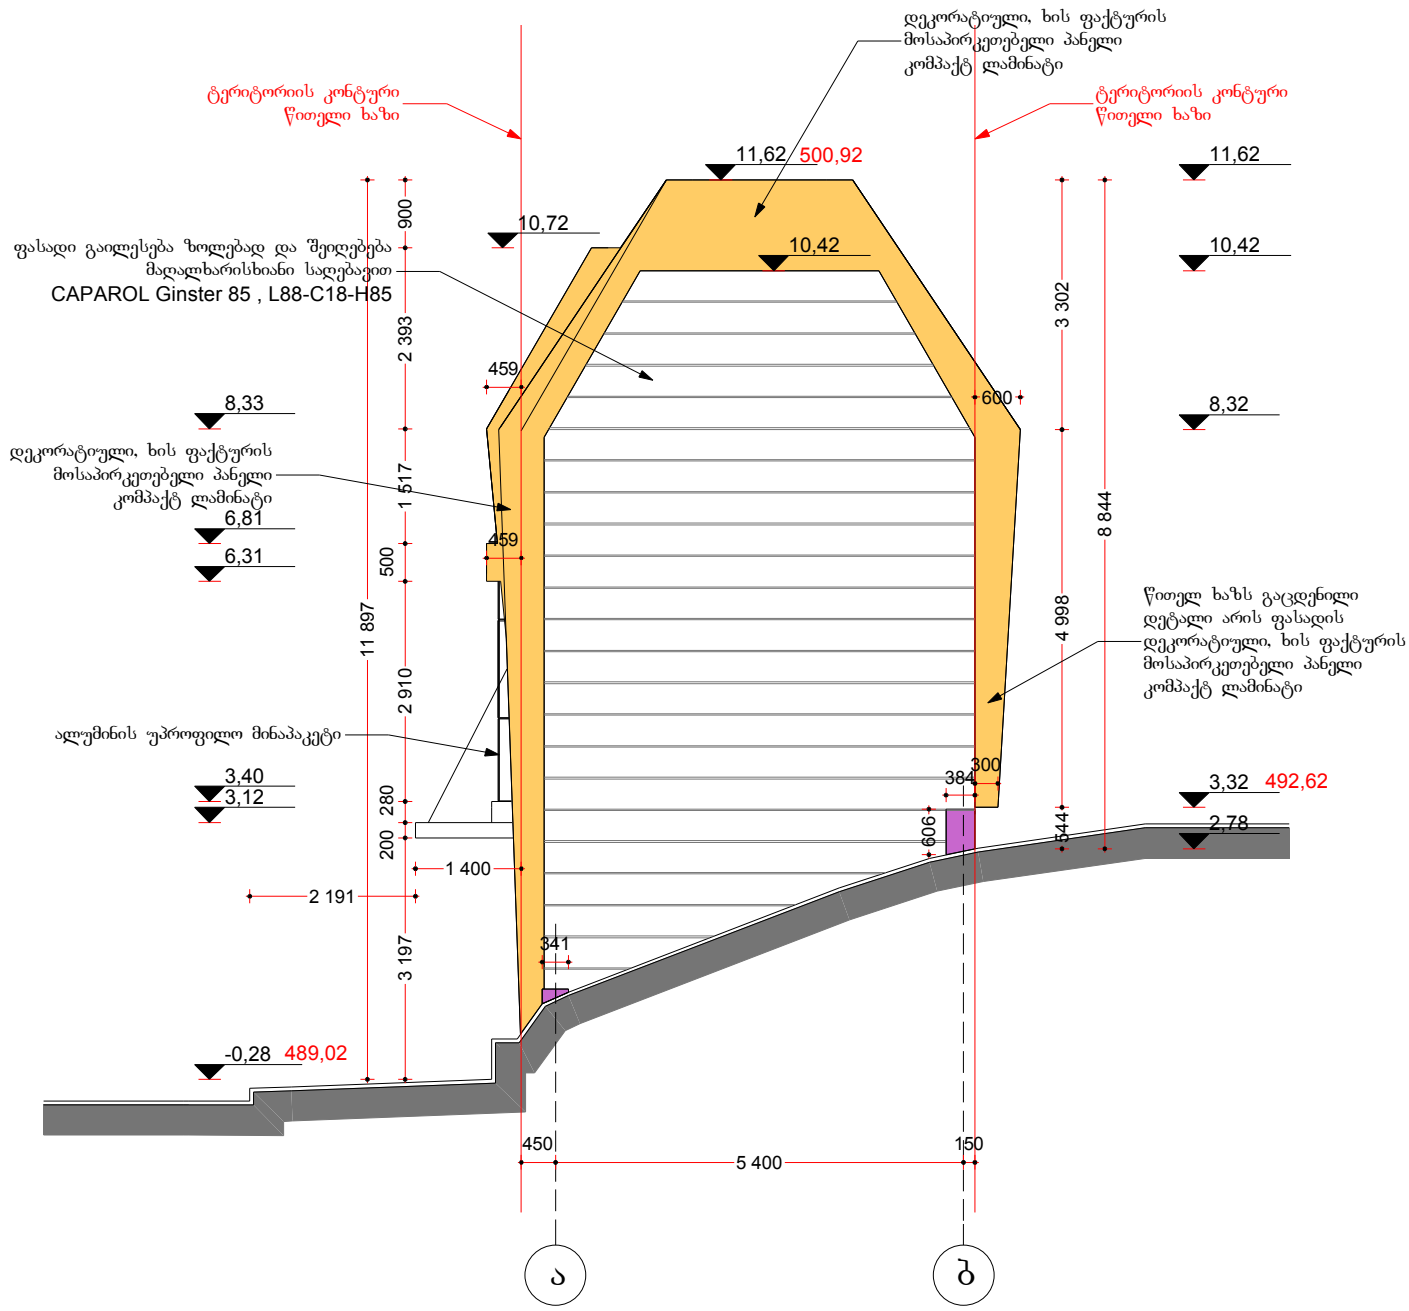

ფორმატი A4	თბილისი 2013 წ.

შენიშვნები

0,00 = 489,3

489,3 - აბსოლიტური ნიშნული

0,00 - საპროექტო ნიშნული

წითელი ხაზი
ტერიტორიის კონტური

შ.პ.ს. „ემ დი ჯგუფი„


დირექტორი დავით ბერულავა		დამკვეთი შპს „ორიბინალი+„	
პრ არქიტექტორი ანა დეკანოიძე			
		თარიღი 2013	სტადია მ პ	ფურცლები

ქ.თბილისი, ხიზანისვილის ქ. ავეჯის სახლის მოპირდაპირედ შპს „ორიბინალი+„-ს კუთვნილ ტერიტორიაზე მრავალფუნქციური შენობის პროექტი

არქიტექტურული ნაწილი

ფასადი ა-ბ ღერძებში

მაშტაბი: 1:100

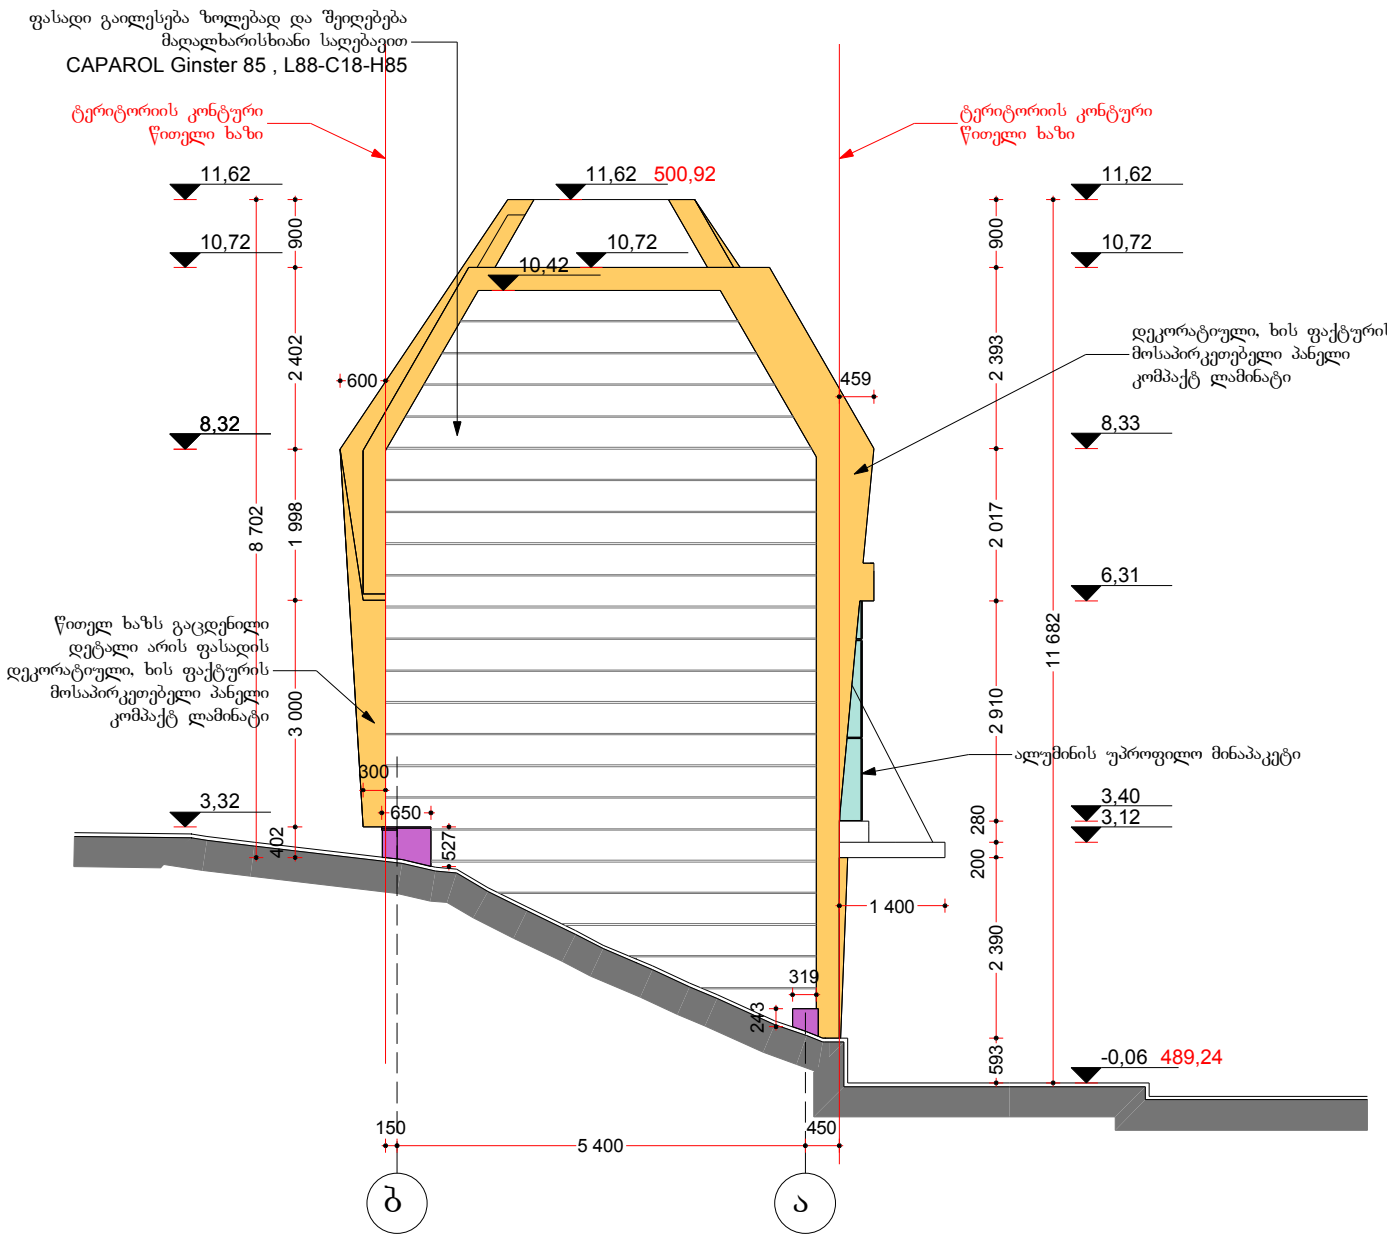

ფორმატი	თბილისი 2013 წ.
A4	

შენიშვნები

± 0,00 = 489,3

489,3 - აბსოლიტური ნიშნული

± 0,00 - საპროექტო ნიშნული

წითელი ხაზი
ტერიტორიის კონტური


შ.პ.ს. „ემ დი ჯგუფი„		
დირექტორი დავით ბერულავა		დამკვეთი შპს „ორიბინალი+„
მთ არქიტექტორი ანა დეკანოიძე		
	თარიღი 2013	სტადია მ პ

ქ.თბილისი, ხიზანისვილის ქ. ავეჯის სახლის მოკირწყლებულ შპს „ორიბინალი+„-ს კუთვნილ ტერიტორიაზე მრავალფუნქციური შენობის პროექტი

არქიტექტურული ნაწილი

ფასადი ბ–ა ღერძებში

მაშტაბი: 1:100

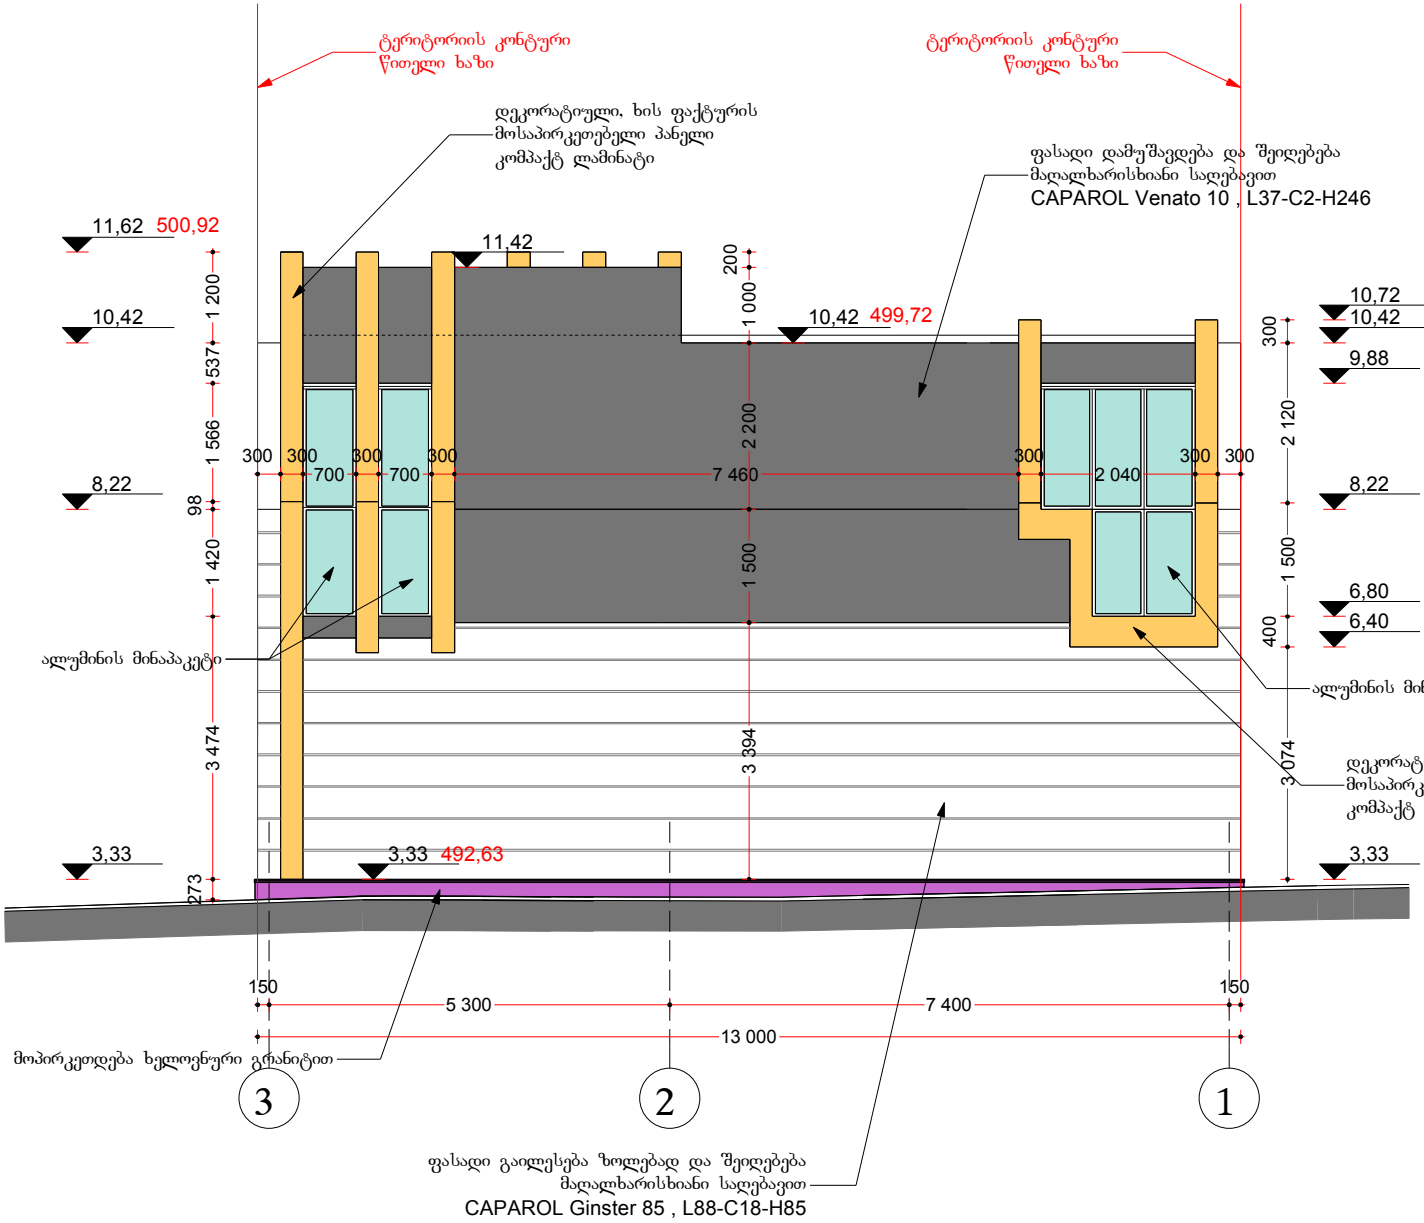

ფორმატი A4	თბილისი 2013 წ.

შენიშვნები

± 0,00 = 489,3

489,3 - აბსოლიტური ნიშნული

± 0,00 - საპროექტო ნიშნული

წითელი ხაზი
ტერიტორიის კონტური

შ.პ.ს.
„ემ დი ჯგუფი„

დირექტორი დავით ბერულავა		დამკვეთი	შპს „ორიბინალი+„
პრ არქიტექტორი ანა დეკანოიძე		თარიღი 2013	სტადია მ პ	ფურცლები

ქ.თბილისი, ხიზანისვილის ქ. ავეჯის სახლის მოპირდაპირედ შპს „ორიბინალი+„-ს კუთვნილ ტერიტორიაზე მრავალფუნქციური შენობის პროექტი

არქიტექტურული ნაწილი

ფასადი 3-1 ღერძებში

მაშტაბი: 1:100