ავტოფარეხის გეგმა ნიშნულზე –6.75 მასშტაბი 1:200

საპარკინგე ადგილების რაოდენობა - 55

ავტოფარეხის ფართი - 1299.85 მ2

კომერციული ფართი - 204.25 მ2

კიბის უჯრედები - 172.06 მ2

დამხმარე ფართი №1-2.39
დამხმარე ფართი №2-2.23
დამხმარე ფართი №3-2.23
დამხმარე ფართი №4-2.23
დამხმარე ფართი №5-2.23
დამხმარე ფართი №6-2.23
დამხმარე ფართი №7-2.23
დამხმარე ფართი №8-2.23
დამხმარე ფართი №9-2.23
დამხმარე ფართი №10-2.23
დამხმარე ფართი №11-2.23
დამხმარე ფართი №12-2.23
დამხმარე ფართი №13-2.23
დამხმარე ფართი №14-2.23
დამხმარე ფართი №15-2.23
დამხმარე ფართი №16-2.23
დამხმარე ფართი №17-2.23
დამხმარე ფართი №18-4.13
დამხმარე ფართი №19-2.23
დამხმარე ფართი №20-2.23
დამხმარე ფართი №21-2.23
დამხმარე ფართი №22-2.23
დამხმარე ფართი №23-2.23
დამხმარე ფართი №24-2.23
დამხმარე ფართი №25-2.68
დამხმარე ფართი №26-2.39
დამხმარე ფართი №27-2.23
დამხმარე ფართი №28-2.23
დამხმარე ფართი №29-2.23
დამხმარე ფართი №30-2.23
დამხმარე ფართი №31-2.23
დამხმარე ფართი №32-2.23
დამხმარე ფართი №33-2.23
დამხმარე ფართი №34-2.23
დამხმარე ფართი №35-2.23
დამხმარე ფართი №36-2.23
დამხმარე ფართი №37-2.23
დამხმარე ფართი №38-2.23
დამხმარე ფართი №39-2.23
დამხმარე ფართი №40-2.23
დამხმარე ფართი №41-2.30
დამხმარე ფართი №42-2.23
დამხმარე ფართი №43-2.23
დამხმარე ფართი №44-2.18
დამხმარე ფართი №45-26.24
დამხმარე ფართი №46-13.23
დამხმარე ფართი №47-34.86

საპროექტო ორგანიზაცია	R2	შპს "SALSATAS" ვილლიუსი, ლიტვა	
თანამფლობა	სახელი, გვარი	ხელმოწერა	თარიღი
არქიტექტორი	რ. ცოცანაძიუს		7/30/2021
არქიტექტორი	რ. კოჯუხაიტე		
დამკვეთი: შპს "ბალტიკ ინვესტმენტ გრუპი"			

მრავალსართულიანი საცხოვრებელი კომპლექსი ქ. ბობელისში, შატბერაშვილის და ჭანიას ქუჩის მიმდებარედ ს.კ. 01.14.12.003.130

M 1:###

ფურც/რაოდ	
	1
სტადია	

ავტოფარეხის გეგმა ნიშნულზე –3.60

მასშტაბი 1:200

საპარკინგე ადგილების რაოდენობა - 57

ავტოფარეხის ფართი - 1513.56 მ2

კომერციული ფართი - 198.29 მ2

კიბის უჯრედები - 145.41 მ2

დამხმარე ფართი №1-2.39
დამხმარე ფართი №2-2.23
დამხმარე ფართი №3-2.23
დამხმარე ფართი №4-2.06
დამხმარე ფართი №5-16.28
დამხმარე ფართი №6-9.60
დამხმარე ფართი №7-9.66
დამხმარე ფართი №8-2.23
დამხმარე ფართი №9-2.23
დამხმარე ფართი №10-2.23
დამხმარე ფართი №11-2.23
დამხმარე ფართი №12-2.23
დამხმარე ფართი №13-2.23
დამხმარე ფართი №14-2.23
დამხმარე ფართი №15-2.23
დამხმარე ფართი №16-2.23
დამხმარე ფართი №17-2.23
დამხმარე ფართი №18-10.48

დამხმარე ფართი №19-9.60
დამხმარე ფართი №20-16.72
დამხმარე ფართი №21-2.59
დამხმარე ფართი №22-2.23
დამხმარე ფართი №23-2.23
დამხმარე ფართი №24-2.23
დამხმარე ფართი №25-2.68
დამხმარე ფართი №26-2.39
დამხმარე ფართი №27-2.66
დამხმარე ფართი №28-2.28
დამხმარე ფართი №29-2.23
დამხმარე ფართი №30-2.23
დამხმარე ფართი №31-2.23
დამხმარე ფართი №32-2.23
დამხმარე ფართი №33-2.42
დამხმარე ფართი №34-2.23
დამხმარე ფართი №35-2.23
დამხმარე ფართი №36-2.23
დამხმარე ფართი №37-2.23
დამხმარე ფართი №38-2.23
დამხმარე ფართი №39-2.23

დამხმარე ფართი №40-2.23
დამხმარე ფართი №41-2.51
დამხმარე ფართი №42-2.42
დამხმარე ფართი №43-2.23
დამხმარე ფართი №44-2.23
დამხმარე ფართი №45-2.23
დამხმარე ფართი №46-2.23
დამხმარე ფართი №47-2.23
დამხმარე ფართი №48-2.23
დამხმარე ფართი №49-2.23
დამხმარე ფართი №50-2.51
დამხმარე ფართი №51-2.39
დამხმარე ფართი №52-2.30
დამხმარე ფართი №53-2.23
დამხმარე ფართი №54-2.23
დამხმარე ფართი №55-2.23
დამხმარე ფართი №56-2.39
დამხმარე ფართი №57-2.23
დამხმარე ფართი №58-2.23
დამხმარე ფართი №59-2.23
დამხმარე ფართი №60-2.23

საპროექტო ორგანიზაცია	R2	შპს "SALSATAS"	
თანამფლობა	სახელი, გვარი	ხელმოწერა	თარიღი
არქიტექტორი	რ. ცოცანაშვილ		7/30/2021
არქიტექტორი	რ. კოკაისკაიტე		
დამკვეთი: შპს "ბალტიკ ინვესტმენტ გრუპი"			

მრავალსართულიანი საცხოვრებელი კომპლექსი ქ. თბილისში, შატბერაშვილის და ქვანიას ქუჩის მიმდებარედ ს.კ. 01.14.12.003.130

ფურც/რაოდ	
1	
სტადია	

M 1:###

#Layout Name

სართულის გეგმა ნიშნულზე +0.00 მასშტაბი 1:200

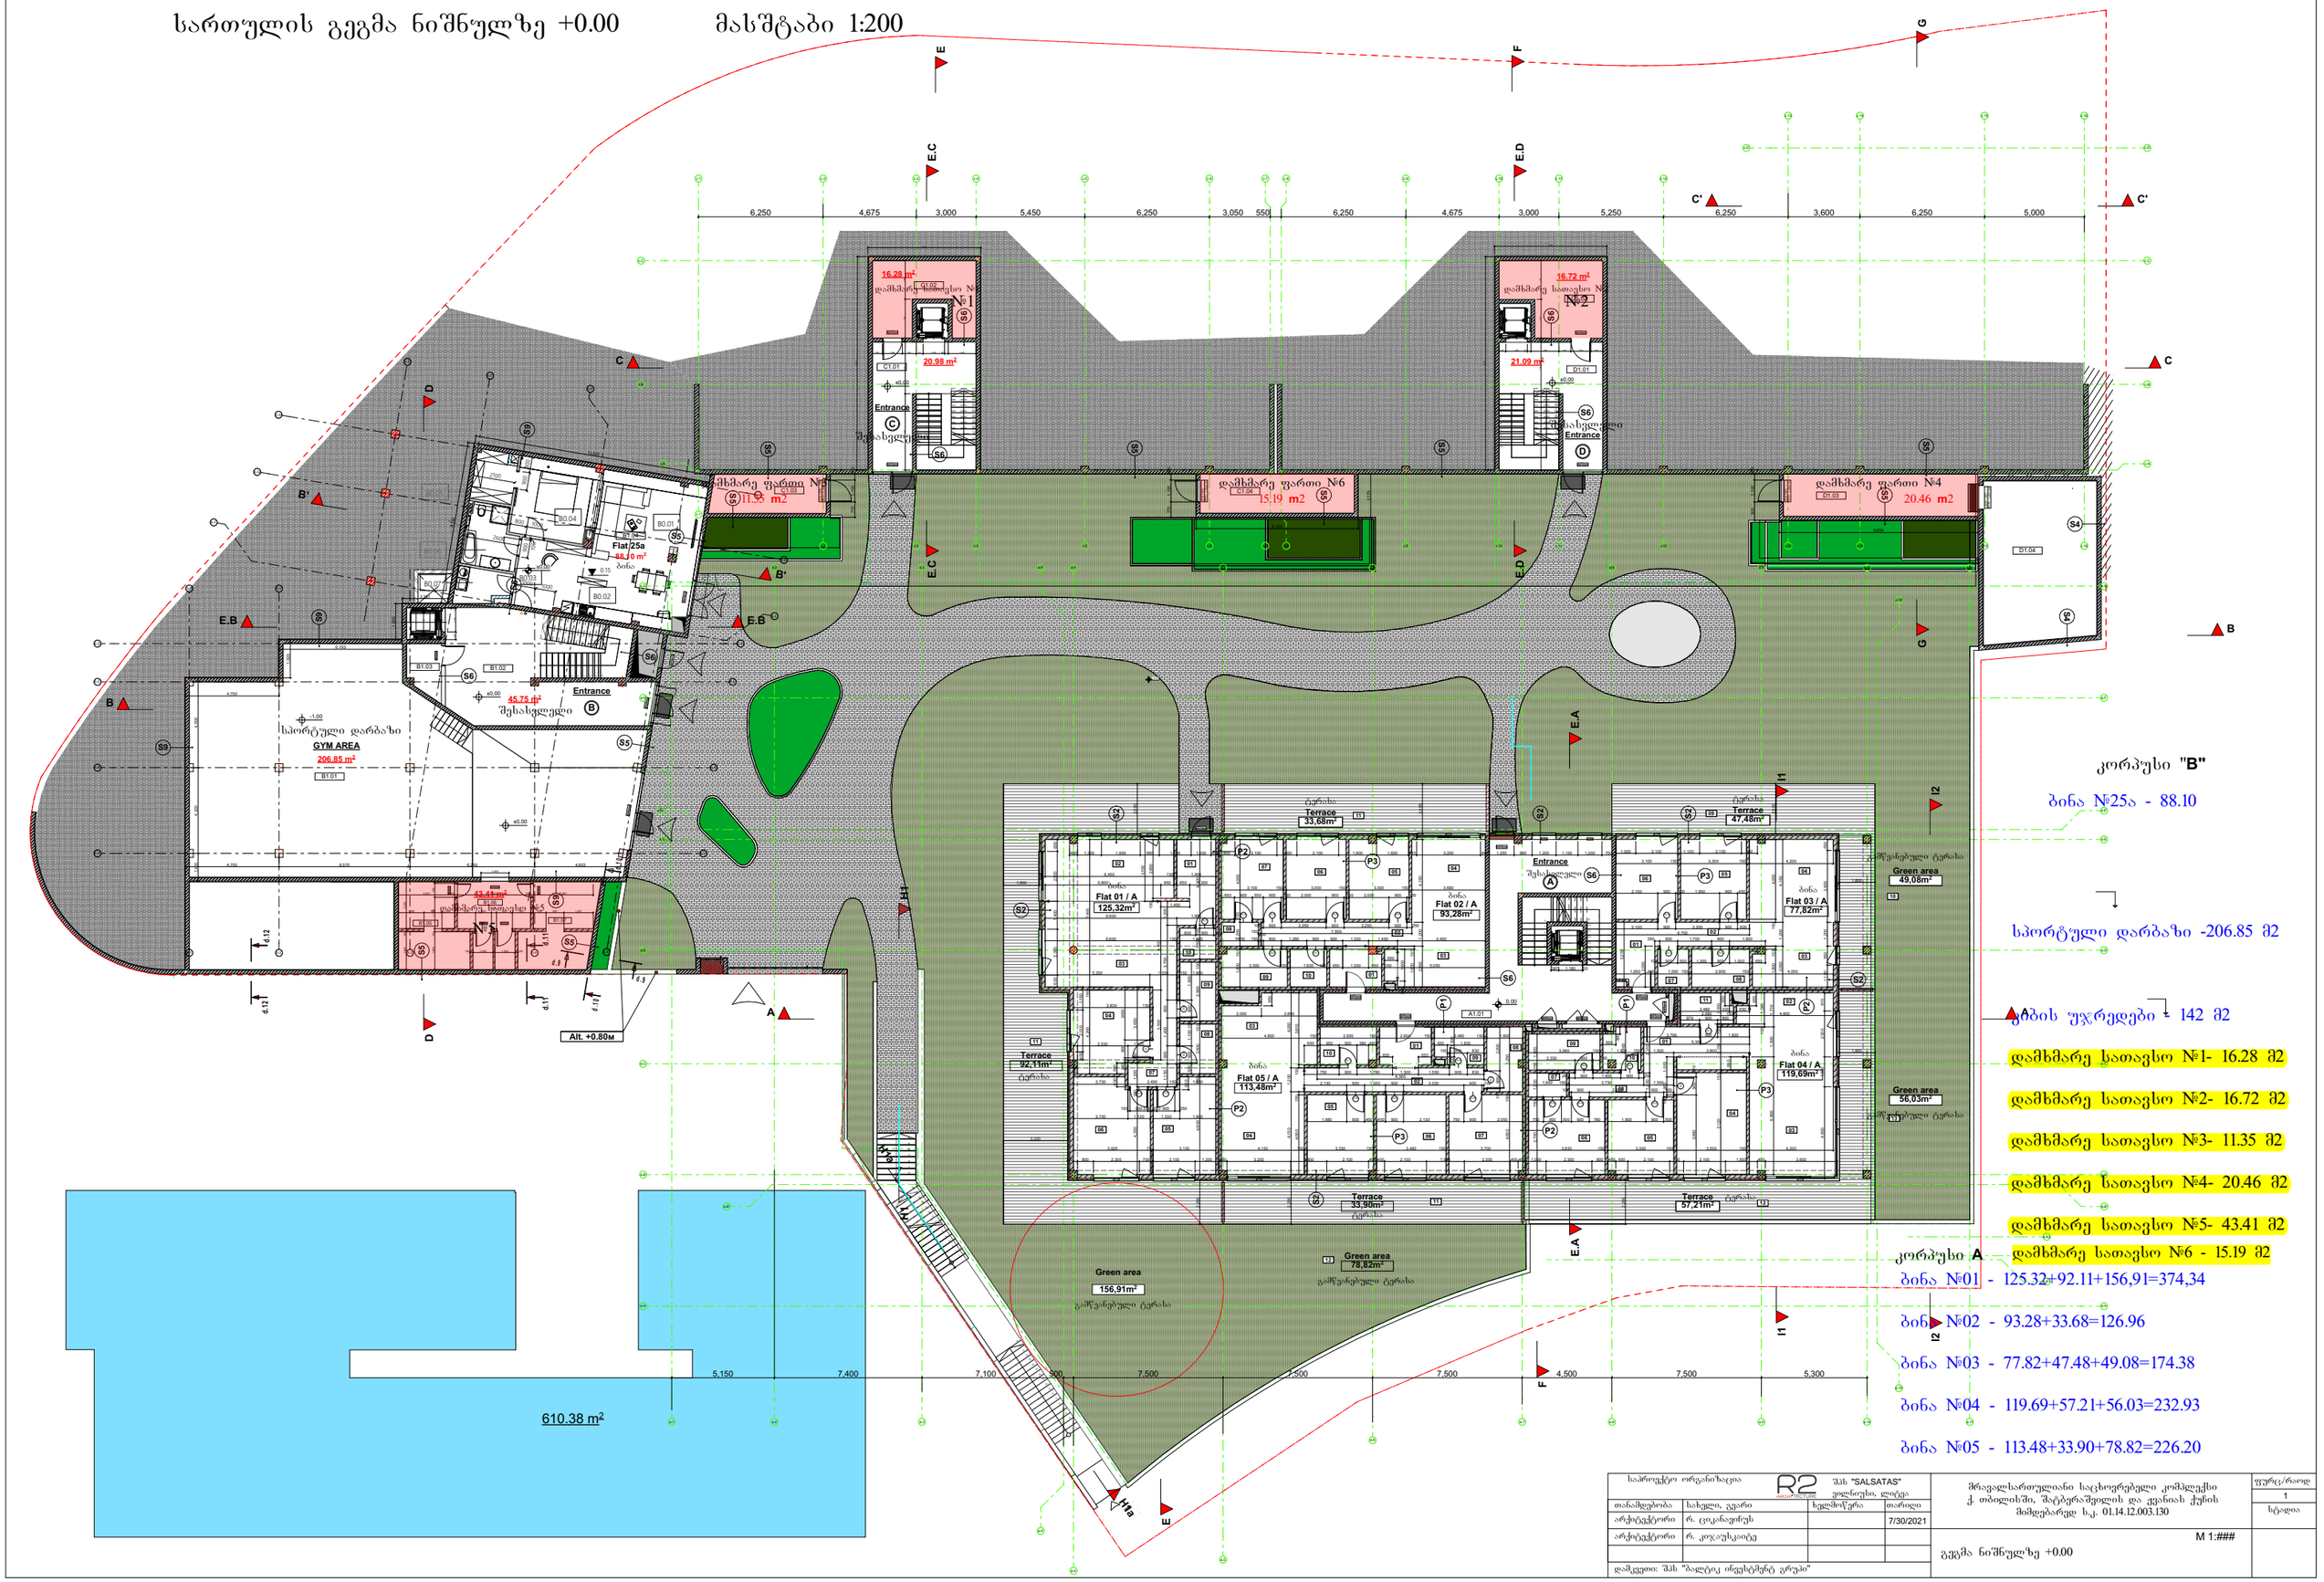

კორპუსი "B"

ბინა №25ა - 88.10

სპორტული დარბაზი -206.85 მ2

ბინის უჯრედები - 142 მ2

დამხმარე სათავსო №1- 16.28 მ2

დამხმარე სათავსო №2- 16.72 მ2

დამხმარე სათავსო №3- 11.35 მ2

დამხმარე სათავსო №4- 20.46 მ2

დამხმარე სათავსო №5- 43.41 მ2

კორპუსი A დამხმარე სათავსო №6 - 15.19 მ2

ბინა №01 - 125.32+92.11+156,91=374,34

ბინა №02 - 93.28+33.68=126.96

ბინა №03 - 77.82+47.48+49.08=174.38

ბინა №04 - 119.69+57.21+56.03=232.93

ბინა №05 - 113.48+33.90+78.82=226.20

საპროექტო ორგანიზაცია R2 architecture შპს "SALSATAS" ვლადიმერ ლილუა			
თანამფლობა	სახელი, გვარი	ხელმოწერა	თარიღი
არქიტექტორი	რ. ცოცანაშვილს		7/30/2021
არქიტექტორი	რ. კოჯაესკაიტე		
დამკვეთი: შპს "ბალტიკ ინვესტმენტ გრუპი"			

მრავალსართულიანი საცხოვრებელი კომპლექსი ქ. თბილისში, შატბერაშვილის და ვეინიას ქუჩის მიმდებარედ ს.კ. 01.14.12.003.130

M 1:###

გეგმა ნიშნულზე +0.00

ფურც./რიგ.
1
სტადია

სართულის გეგმა ნიშნულზე +3.38

მასშტაბი 1:200

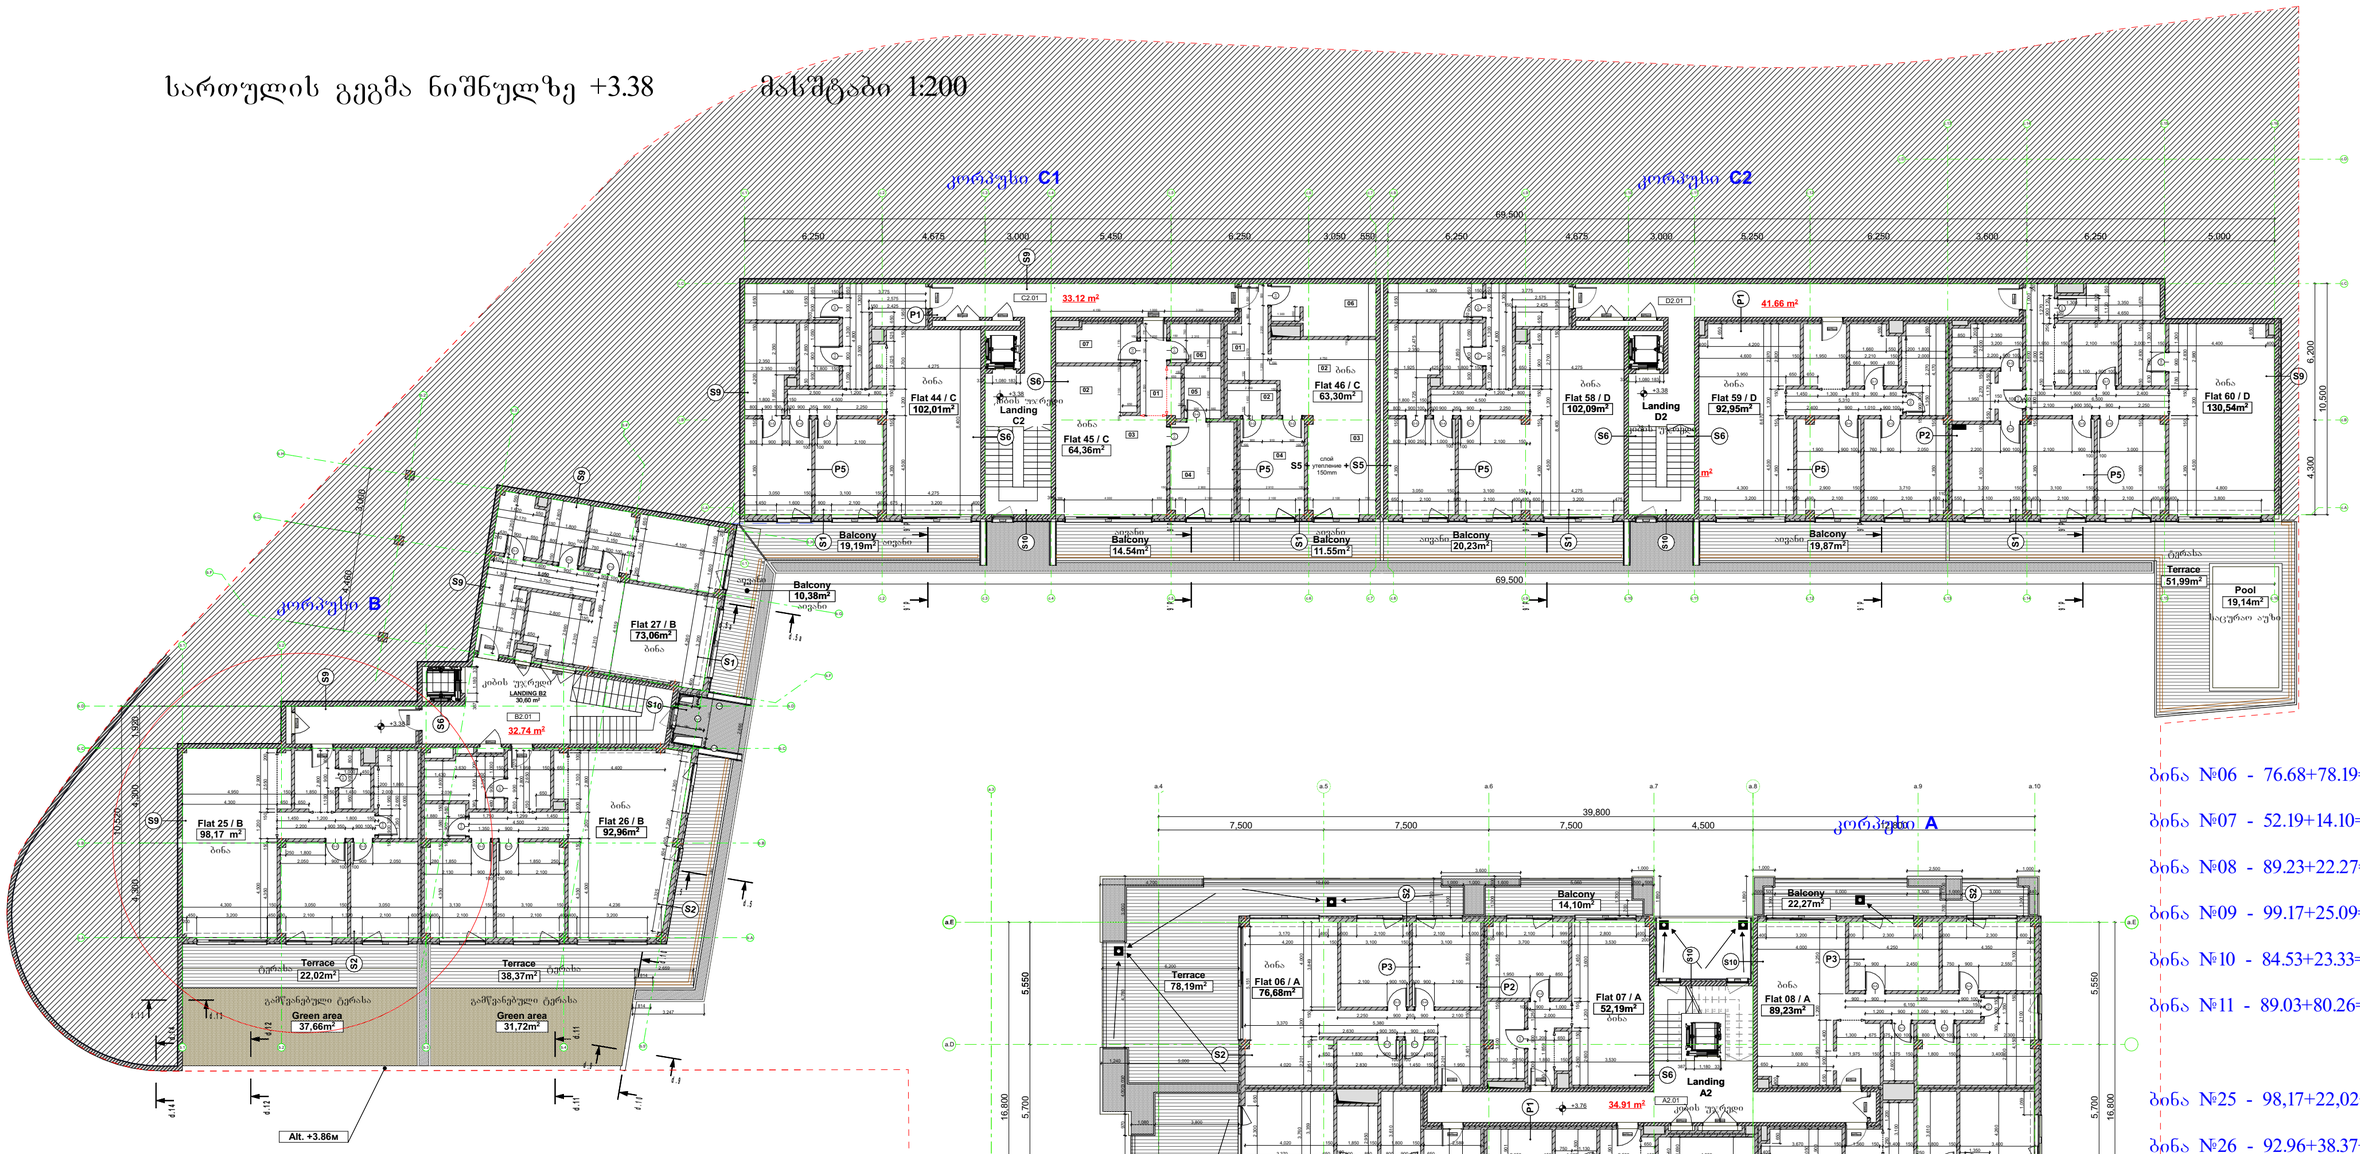

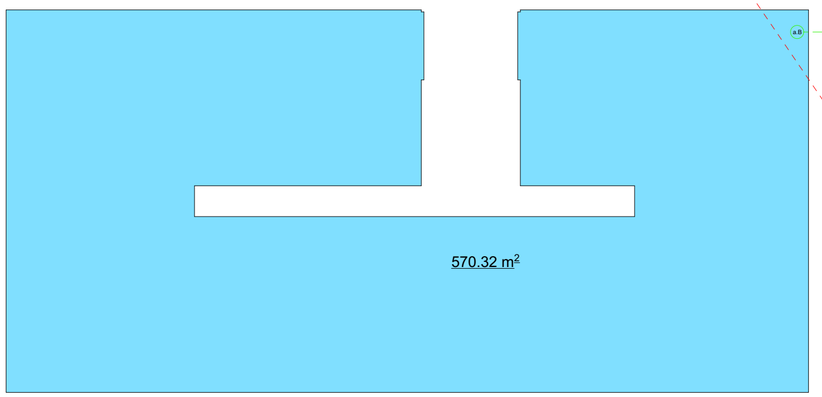

სართულის გეგმა ნიშნულზე +3.76

მასშტაბი 1:200

კორპუსი "A"

ბინა №06 - 76.68+78.19=154.87

ბინა №07 - 52.19+14.10=66.29

ბინა №08 - 89.23+22.27=111.50

ბინა №09 - 99.17+25.09=124.26

ბინა №10 - 84.53+23.33=107.86

ბინა №11 - 89.03+80.26=169.29

კორპუსი "B"

ბინა №25 - 98,17+22,02+37,66=157,85

ბინა №26 - 92.96+38.37+31.72=163.05

ბინა №27 - 73.06+10.38=83.44

კორპუსი "C1"

ბინა №44 - 102.01+19.19=121.2

ბინა №45 - 64.36+14.54=78.90

ბინა №46 - 63.30+11.55=74.85

კორპუსი "C2"

ბინა №58 - 102.09+20.23=122.32

ბინა №59 - 92.95+19.87=112.82

აუზის ფართი- 19.14

ბინა №60 - 130.54+51.99=182.53

სადარბაზოების და კიბის უჯრედების ფართი - 131.34

საპროექტო ორგანიზაცია	შპს "SALSATAS" ფილიალი, ლტ/ეა			
თანამფლობა	სახელი, გვარი	ხელმოწერა	თარიღი	
არქიტექტორი	რ. ციკანავიჩუს		10/07/2020	
არქიტექტორი	რ. კოლაუსაიტე			
დამკვეთი: შპს "ბალტიკ ინვესტმენტ გრუპი"				

მრავალსართულიანი საცხოვრებელი კომპლექსი ქ. ბობელისში, შატბერაშვილის და ჭკანიას ქუჩის მიმდებარედ ს.კ. 01.14.12.003.130

M 1:###

გეგმა ნიშნულზე +3.38; +3.76

ფურცლების	
1	
სტადია	

სართულის გეგმა ნიშნულზე +6.96

მასშტაბი 1:200

108.04 m²

87.53 m²

209.78 m²

კორპუსი C1

კორპუსი C2

კორპუსი B

კორპუსი A

515.07 m²

სართულის გეგმა ნიშნულზე +7.52

მასშტაბი 1:200

სადარბაზოების და კიბის უჯრედების ფართი - 131.34

დამხმარე ფართი №1(საქვაბე) - 36.38

დამხმარე ფართი №2(საქვაბე) - 21.81

დამხმარე ფართი №3(სატრანსფორმატორო) - 25.80

კორპუსი "A"

ბინა №12 - 107.32+68.23=175.55

ბინა №13 - 88.98+34.02=123.00

ბინა №14 - 98.97+41.83=140.80

ბინა №15 - 59.27+17.17=76.44

ბინა №16 - 87.00+73.19=160.19

კორპუსი "B"

ბინა №28 - 98.18 +15.10+17.20=130.48

ბინა №29 - 92.83+35.20=128.03

ბინა №30 - 72.68+13.55=86.23

კორპუსი "C1"

ბინა №47 - 101.90+20.04=121.94

ბინა №48 - 64,36+15,62=79,98

ბინა №49 - 63,30+12,34=75,64

კორპუსი "C2"

ბინა №61 - 101.98+21.63=123.61

ბინა №62 - 92.79+21.32=114.11

ბინა №63 - 52,93+13,23=66,16

ბინა №64 - 66,51+16,83=83,34

საპროექტო ორგანიზაცია	R2 ARCHITECTURE	შპს "SALSATAS" ვილიუსი, ლიტვა	
თანამფლობელი	სახელი, გვარი	ხელმოწერა	თარიღი
არქიტექტორი	რ. ცოკანავიუს		10/07/2020
არქიტექტორი	რ. კოჯაუსკაიტე		
დამკვეთი: შპს "ბალტიკ ოქუსტმენტ გრუპი"			

მრავალსართულიანი საცხოვრებელი კომპლექსი ქ. თბილისში, შატბერაშვილის და ქვანიას ქუჩის მიმდებარედ ს.კ. 01.14.12.003.130

M 1:###

გეგმა ნიშნულზე +6.96; +7.52

ფურც/რაოდ
1
სტადია

სართულის გეგმა ნიშნულზე +10,54

მასშტაბი 1:200

123.12 m²

222.77 m²

306.97 m²

122.25 m²

164.51 m²

120.59 m²

474.57 m²

Alt. +11.04м

Alt. +11.04м

კორპუსი C1

კორპუსი C2

კორპუსი B

კორპუსი A

Terrace 1 7,38m²

Terrace 2 12,19m²

Terrace 1 11,44m²

Terrace 2 12,96m²

Terrace 15,36m²

Terrace 12,30m²

Terrace 8,17m²

Terrace 53,85m²

Terrace 50,14m²

Terrace 60,35m²

Flat 50 / C 101,90m²

Flat 51 / C 60,11m²

Flat 52 / C 73,94m²

Flat 65 / D 102,15m²

Flat 66 / D 92,33m²

Flat 68/ D 66,33m²

Flat 67 / D 104,73m²

Flat 33 / B 102,60m²

Flat 31 / B 98.17 m²

Flat 32 / B 92,83m²

Flat 17 / A 88,33m²

Flat 18 / A 88,94m²

Flat 21 / A 68,89m²

Flat 20 / A 61,90m²

Flat 19 / A 98,92m²

Balcony 20,04m²

Balcony 15.62m²

Balcony 12.34m²

Balcony 21,63m²

Balcony 21.07m²

Balcony 43,62m²

Balcony 13,42m²

Balcony 15,05m²

Balcony 35,20m²

Balcony 8,52m²

Balcony 13,34m²

Balcony 20,29m²

Balcony 15,68m²

Balcony 40,57m²

Landing C4

Landing A4

28.38 m²

22.09 m²

41.66 m²

28.62 m²

Green area

გამწვანებული ტერასა

ტერასა

აივანი

კიბის უჯრედი

ბინა

სველი წერტილი

P1 P2 P3 P5 S1 S2 S6 S10

32,300

7.500 7.500 4.500 7.500 5.300

16,800

5,550 5,700 5,550

11,250

კორპუსი "A"

ბინა №17 - 88.33+58.66=146.99

ბინა №18 - 88.94+33.63=122.57

ბინა №19 - 98.92+40.57=139.49

ბინა №20 - 61.90+15.68=77.58

ბინა №21 - 68.89+60.35=129.24

კორპუსი "B"

ბინა №31 - 98.17 +30,41= 128,58

ბინა №32 - 92.83+35.20=128.03

ბინა №33 - 102,60+138,47=241,07

კორპუსი "C1"

ბინა №50 - 101.90+39,61 =141,51

ბინა №51- 60,11+ 15.62=75.73

ბინა №52- 73,94+24.64=98.58

კორპუსი "C2"

ბინა № 65 - 102,15+29,80=131,95

ბინა № 66 - 92,33+21,07= 113,4

ბინა № 67 - 104,73+43.62=148.35

ბინა № 68 - 66,33+53,85 =120,18

საერთო ფართობი კიბის უჯრედების ფართი - 135.85

სართულის გეგმა ნიშნულზე +11,28

მასშტაბი 1:200

საპროექტო ორგანიზაცია	R2	შპს "SALSATAS" ვილნიუსი, ლიტვა	
თანამდებობა	სახელი, გვარი	ხელმოწერა	თარიღი
არქიტექტორი	რ. ციკანავიჩუს		10/07/2020
არქიტექტორი	რ. კოკაუსკოტე		
დამკვეთი: შპს "ბალტიკ ინვესტმენტ გრუპი"			

მრავალსართულიანი საცხოვრებელი კომპლექსი ქ. თბილისში, შატბერაშვილის და ჭანიას ქუჩის მიმდებარედ ს.კ. 01.14.12.003.130

M 1:###

გეგმა ნიშნულზე +10,54; 11,28

ფურც/რაოდ	
1	
სტადია	

123.12 m²

222.77 m²

სართულის გეგმა ნიშნულზე +14.12 მასშტაბი 1:200

კორპუსი C1

კორპუსი C2

Balcony 3 — 8,19m²
Balcony 2 — 14,07m²
Balcony 2 — 9,27m²
Balcony 2 — 3,39m²
Balcony 1 — 20,04m²
Balcony 1 — 27,72m²
Balcony 1 — 21,42m²
Balcony — 21,01m²
Terrace — 74,17m²
Flat 53 / C — 101,82m²
Flat 54 / C — 142,43m²
Flat 69/ D — 101,98m²
Flat 70 / D — 92,33m²
Flat 71 / D — 144,77m²
Landing C5
Landing D5
22.08 m²
36.38 m²

კორპუსი B

Balcony 2 — 11,44m²
Balcony 1 — 13,94m²
Balcony 3 — 13,43m²
Flat 36 / B — 102,55m²
Flat 34 / B — 97,32 m²
Flat 35 / B — 92,51m²
Balcony — 35,67m²
Balcony — 35,96m²
Landing B5
22.08 m²

122.25 m²

164.51 m²

120.59 m²

277.35 m²

კორპუსი A

კორპუსი "A"

კორპუსი "B"

Terrace — 128,83m²
Flat 22 / A — 132,78m²
Flat 23 / A — 74,65m²
Terrace — 42,39m²
Flat 24 / A — 96,08m²
Terrace — 75,03m²
Landing A5
16.64 m²

359.26 m²

ბინა №22 - 132.78+128.83=261.61

ბინა №23 - 74.65+42.39=117.04

ბინა №24 - 96.08+75.03=171.11

კორპუსი "B"

ბინა №34 - 97,32+35,67=132,99

ბინა №35 - 92.51+35.96=128.47

ბინა №36 - 102.55+38.81=141.36

კორპუსი "C1"

ბინა №53 - 101.82+31.62=133.44

ბინა №54 - 142.43+41.79=184.22

კორპუსი "C2"

ბინა №69 - 101.98+30.69=132.67

ბინა №70 - 92.33+21.01=113.34

ბინა №71 - 144.77+74.17=218.94

სადარბაზოების და კიბის უჯრედების ფართი - 107.09

სართულის გეგმა ნიშნულზე +15.04 მასშტაბი 1:200

საპროექტო ორგანიზაცია	R2 ARCHITECTURE შპს "SALSATAS" ვილნიუსი, ლიტვა		მრავალსართულიანი საცხოვრებელი კომპლექსი ქ. თბილისში, შატბერაშვილის და ქვანიას ქუჩის მიმდებარედ ს.კ. 01.14.12.003.130
თანამდებობა	სახელი, გვარი	ხელმოწერა	თარიღი
არქიტექტორი	რ. ცაცანაშვილ		10/07/2020
არქიტექტორი	რ. კოჯაუსკაიტე		
დამკვეთი: შპს "ბალტიკ ინვესტმენტ გრუპი"			გეგმა ნიშნულზე +14.12; +15.04

ფურც/რაოდ: 1
სტადია
M 1:###

123.12 m²

222.77 m²

277.83 m²

125.76 m²

164.51 m²

120.59 m²

კორპუსი C1

კორპუსი C2

კორპუსი B

Balcony 3 8,19m²
Balcony 2 14,07m²
Balcony 2 9,27m²
Balcony 2 3,39m²
Balcony 2 11,44m²
Balcony 1 13,94m²
Balcony 3 13,44m²
Balcony 1 20,04m²
Balcony 1 27,72m²
Balcony 1 21,20m²
Balcony 21,01m²
Terrace 58,93m²
Flat 74 / D 144,41m²
Flat 73 / D 91,96m²
Flat 72 / D 101,78m²
Flat 56 / C 142,23m²
Flat 55 / C 101,66m²
Flat 39 / B 102,55m²
Flat 38 / B 92,38m²
Flat 37 / B 97,32 m²
Balcony 35,64m²
Balcony 35,25m²
Landing C6
Landing B6
Landing D6
22.08 m²
36.38 m²
Roof A 442,53 m²
HATCH ON THE D ROOF A.6.01.sky
LADDER ON THE ROOF
roof slab

სართულის გეგმა ნიშნულზე +17.70 მასშტაბი 1:200

კორპუსი "B"

ბინა №37 - 97,32+35,64=132,96

ბინა №38 - 92.38+35.25=127.63

ბინა №39 - 102.55+38.82=141.37

კორპუსი "C1"

ბინა №55 - 101.66+31.62=133.28

ბინა №56 - 142.23+41.79=184.02

კორპუსი "C2"

ბინა №72 - 101.78+30.47=132.25

ბინა №73 - 91.96+21.01=112.97

ბინა №74 - 144.41+58.93=203.34

სადარბაზოების და კიბის უჯრედების ფართი - 90.45

საპროექტო ორგანიზაცია	R2 ARCHITECTURE	შპს "SALSATAS" ვიდეოები, ლიტერა	
თანამდებობა	სახელი, გვარი	ხელმოწერა	თარიღი
არქიტექტორი	რ. ცაცანაშვილი		10/07/2020
არქიტექტორი	რ. კოჯაუსკაიტე		
დამკვეთი: შპს "ბალტიკ ინვესტმენტ გრუპი"			

მრავალსართულიანი საცხოვრებელი კომპლექსი ქ. თბილისში, შატბერაშვილის და ქვანაიას ქუჩის მიმდებარედ ს.კ. 01.14.12.003.130

M 1:###

გეგმა ნიშნულზე +17.70

ფურც/რაოდ
1
სტადია

სართულის გეგმა ნიშნულზე +21.46

მასშტაბი 1:200

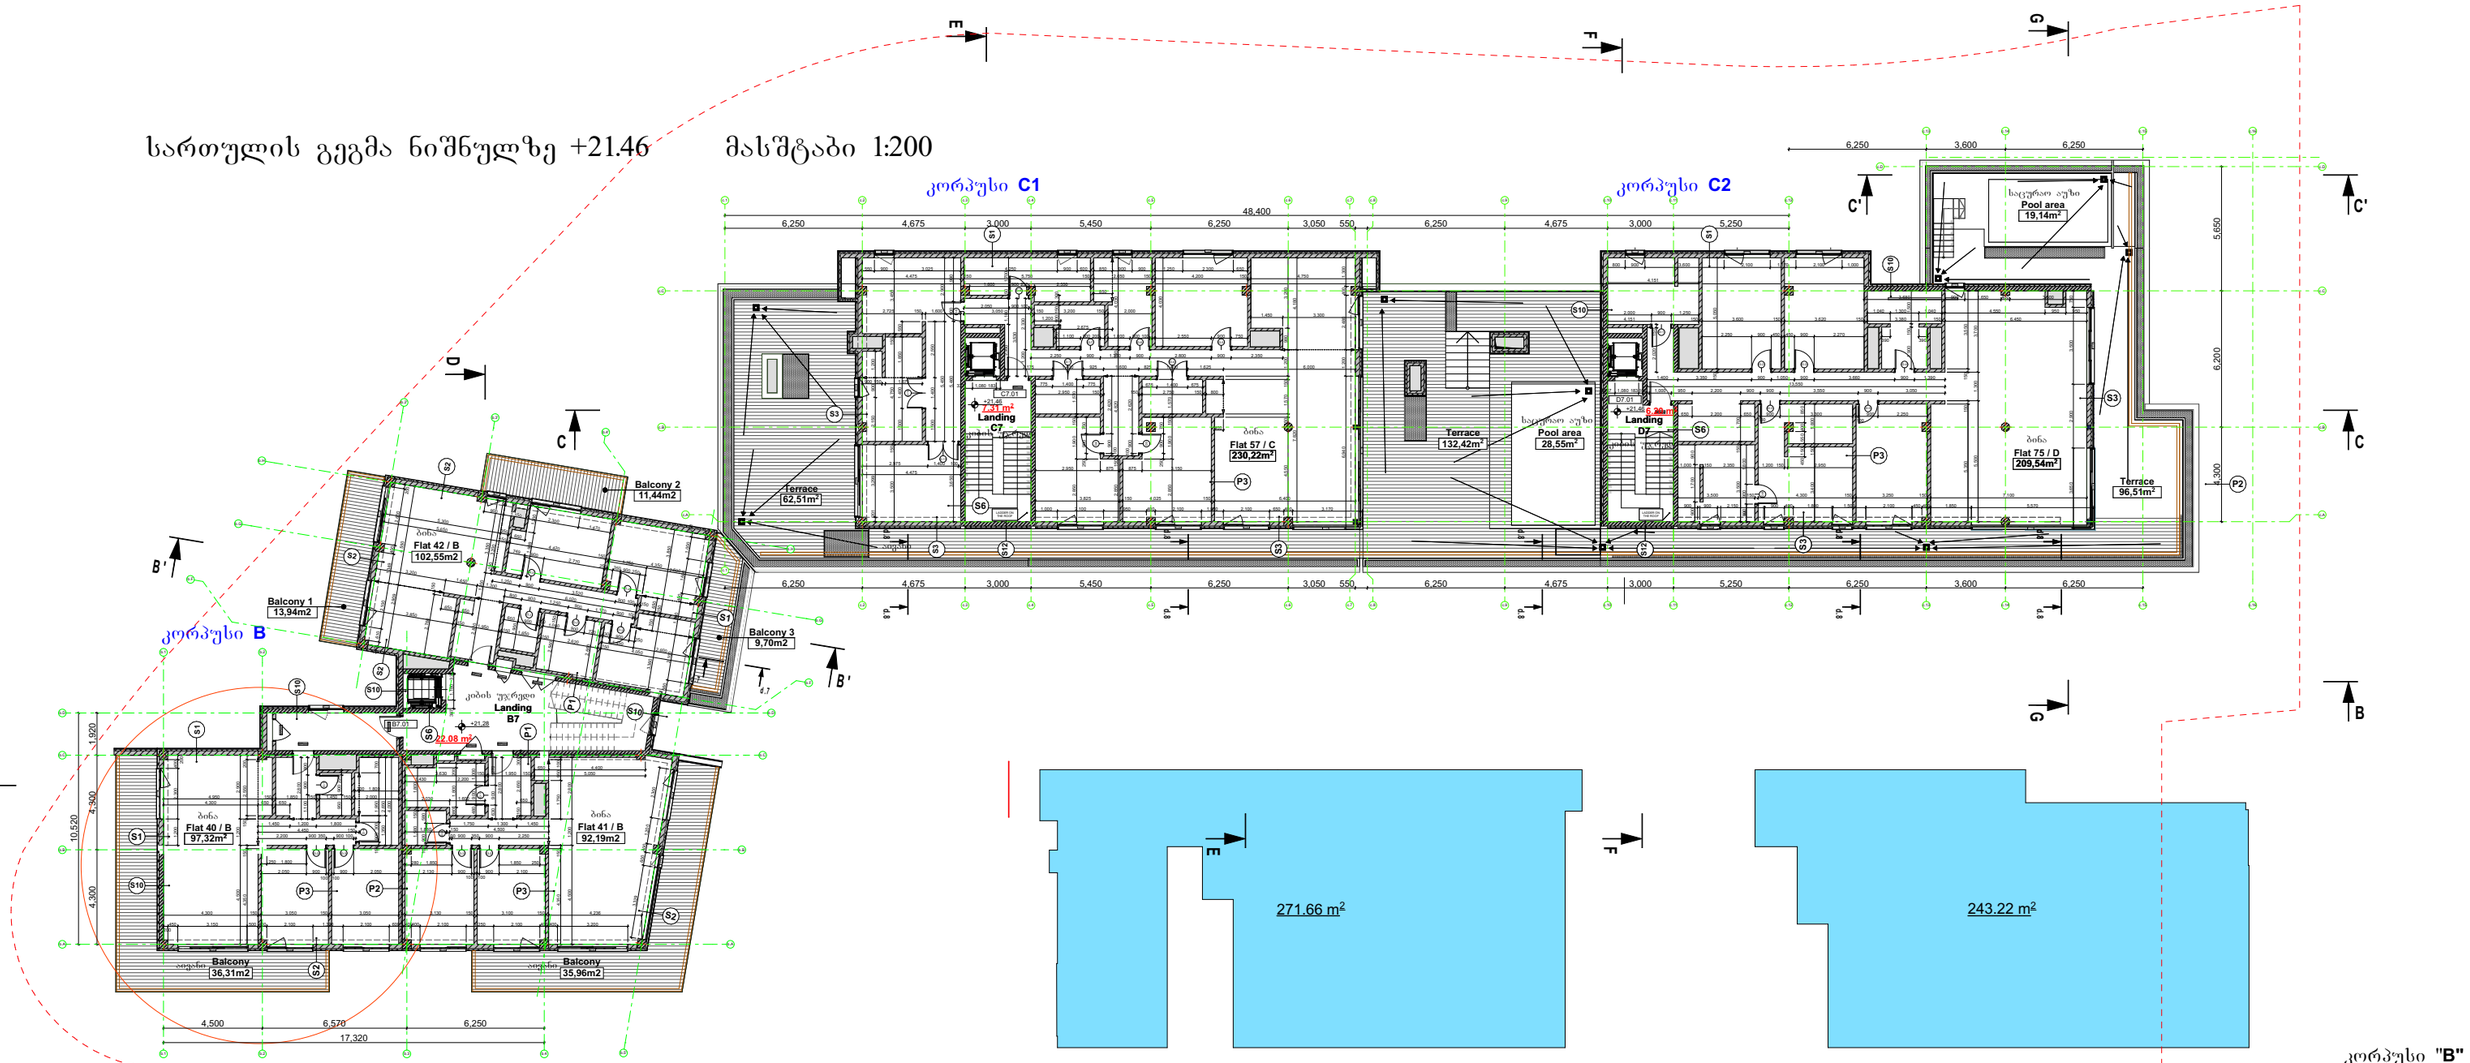

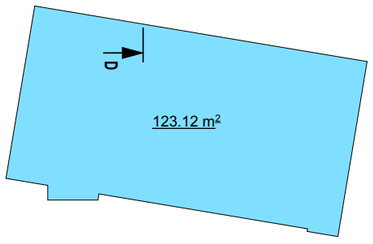

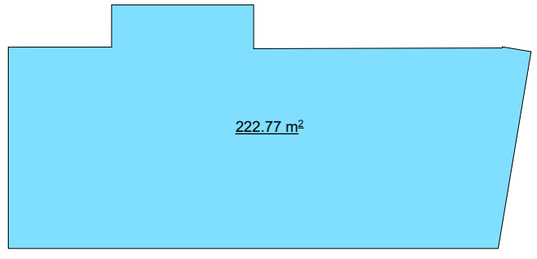

კორპუსი **"B"**

ბინა №40 - 97,32+36.31=133,63

ბინა №41 - 92.19+35.96=128.15

ბინა №42 - 102.55+35.08=137.63

კორპუსი **"C1"**

ბინა №57 - 230.22+194.93=425.15

აუზის ფართი - 28.55

კორპუსი **"C2"**

ბინა №75 - 209.54+96.51=306.05

აუზის ფართი - 19.14

სადარბაზოების და კიბის უჯრედების ფართი - 45.55

საპროექტო ორგანიზაცია R2 არქიტექტურა შპს "SALSATAS" ვილნიუსი, ლიტვა			მრავალსართულიანი საცხოვრებელი კომპლექსი ქ. თბილისში, შატბერაშვილის და ქვანიას ქუჩის მიმდებარედ ს.კ. 01.14.12.003.130	ფურც/რაოდ 1
თანამდებობა	სახელი, გვარი	ხელმოწერა	თარიღი	
არქიტექტორი	რ. ციკანავიჩუს		7/30/2021	სტადია
არქიტექტორი	რ. კოკიუსკაიტე			M 1:###
				გეგმა ნიშნულზე +21.46
დამკვეთი: შპს "ბალტიკ ინვესტმენტ გრუპი"				

სართულის გეგმა ნიშნულზე +25.04

მასშტაბი 1:200

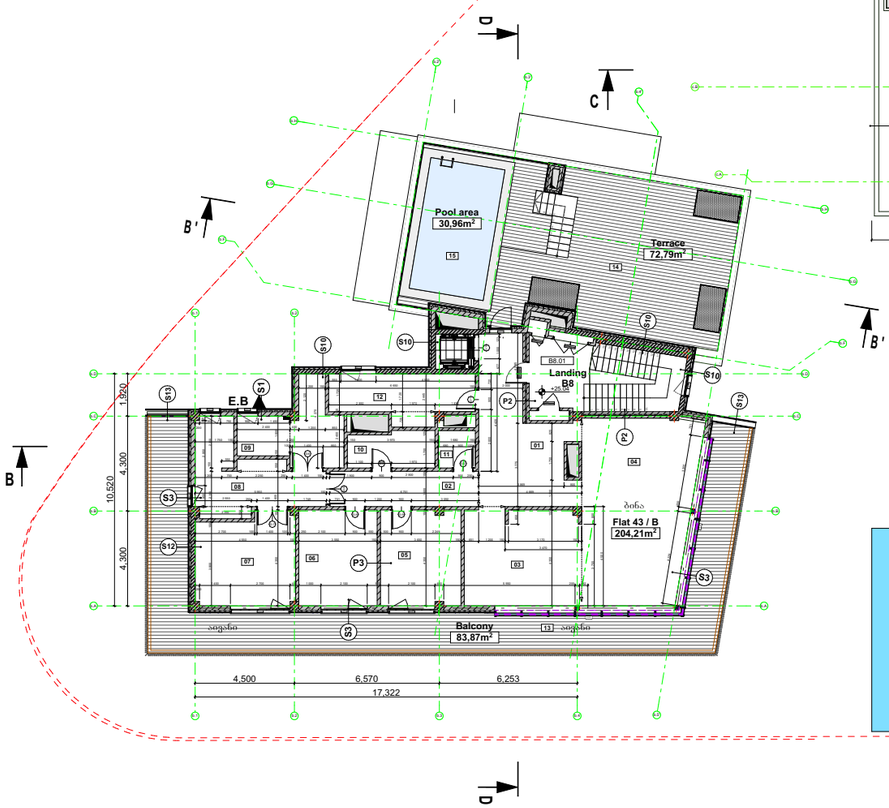

კორპუსი C1

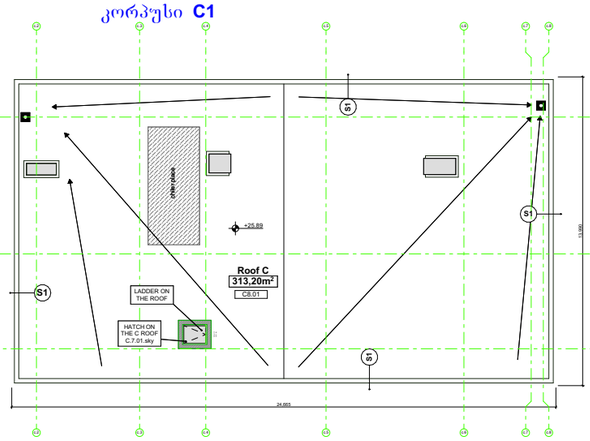

კორპუსი C2

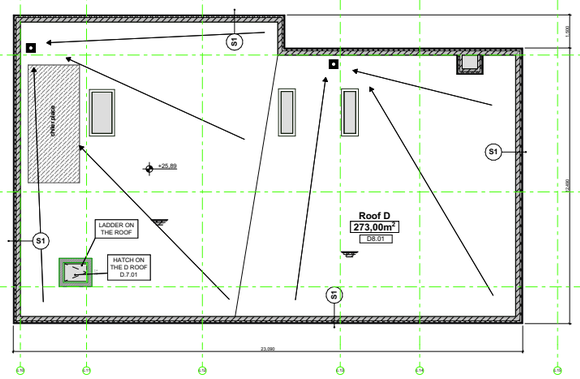

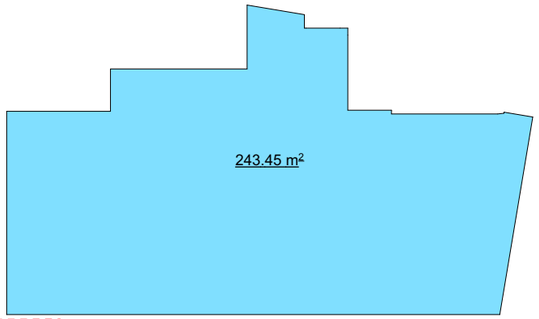

კორპუსი **"B"**

ბინა №43 - 204.21+156.66=360.87
აუზის ფართი - 30.96 მ2

სადარბაზოების და კიბის უჯრედების ფართი - 10.87

საპროექტო ორგანიზაცია	R2 ARCHITECTURE	შპს "SALSATAS" ვედნაუსი, ლატა	
თანამდებობა	სახელი, გვარი	ხელმოწერა	თარიღი
არქიტექტორი	რ. ცოკანავიჩუს		7/30/2021
არქიტექტორი	რ. კოკაუსკოტე		
დამკვეთი: შპს "ბალტიკ ინვესტმენტ გრუპი"			

მრავალსართულიანი საცხოვრებელი კომპლექსი
ქ. თბილისში, შატბერაშვილის და ქვანიას ქუჩის მიმდებარედ ს.კ. 01.14.12.003.130

M 1:###

გეგმა ნიშნულზე +25.04

ფურც/რაოდ	
1	
სტადია	

ტექნიკური სართულის გეგმა ნიშნულზე +29.58 მასშტაბი 1:200

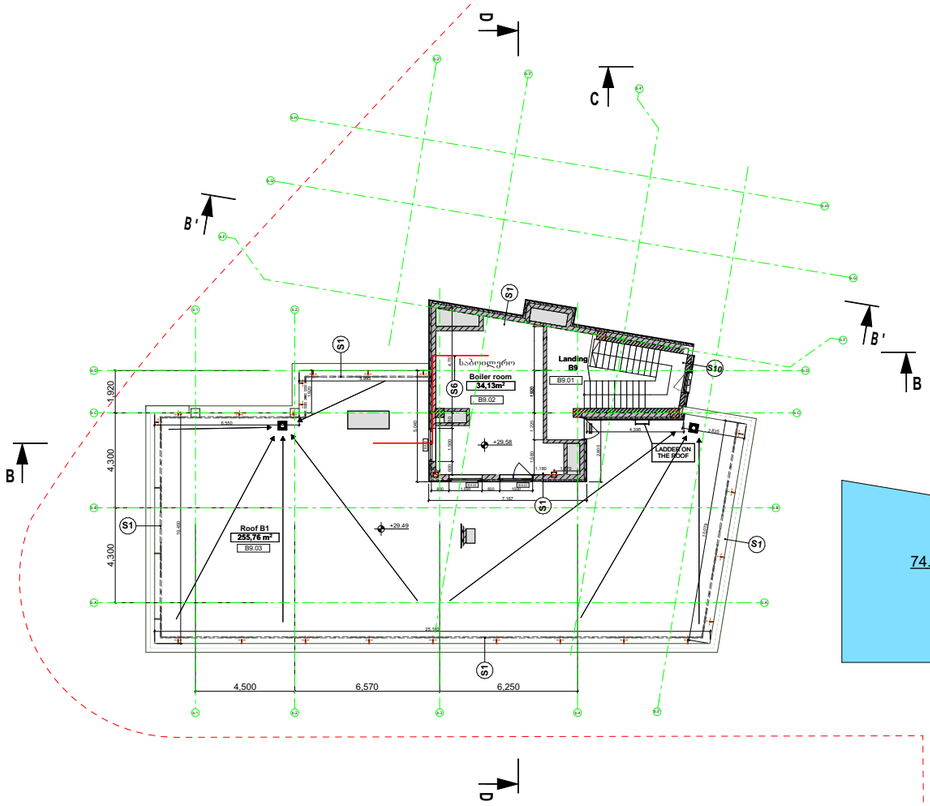

საბოილერო - 34,13

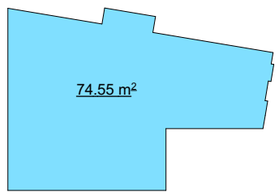

საპროექტო ორგანიზაცია R2 ARCHITECTURE	შპს "SALSATAS" ვილნიუსი, ლიტვა		
თანამფლობა	სახელი, გვარი	ხელმოწერა	თარიღი
არქიტექტორი	რ. ციკანავიჩუს		7/30/2021
არქიტექტორი	რ. კოკაუსკაიტე		
დამკვეთი: შპს "ბალტიკ ინვესტმენტ გრუპი"			

მრავალსართულიანი საცხოვრებელი კომპლექსი
ქ. თბილისში, შატბერაშვილის და ქვანიას ქუჩის მიმდებარედ ს.კ. 01.14.12.003.130

M 1:###

გეგმა ნიშნულზე +29.58

ფურცლების	1
ფურცელი	

გეგმა ნიშნულზე +32.77 მასშტაბი 1:200

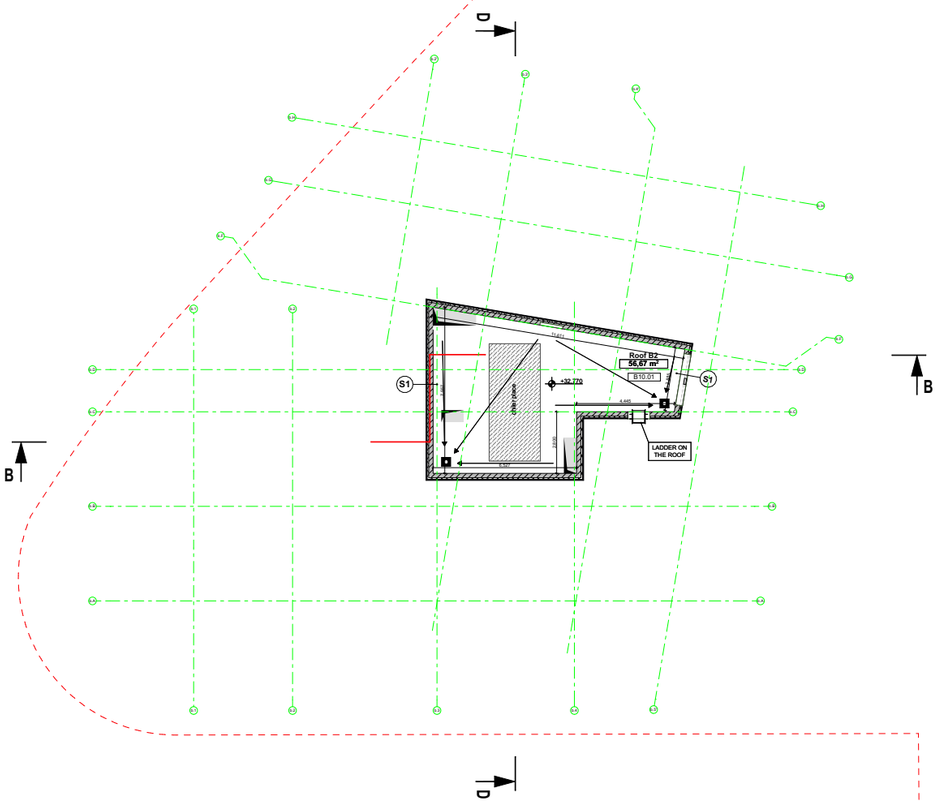

საპროექტო ორგანიზაცია	R2 ARCHITECTURE შპს "SALSATAS" ვილიუხა, ლატა		
თანამდებობა	სახელი, გვარი	ხელმოწერა	თარიღი
არქიტექტორი	რ. ცოცანავირუს		7/30/2021
არქიტექტორი	რ. კოკაუსაიტე		
დამკვეთი: შპს "ბალტიკ ინვესტმენტ გრუპი"			

მრავალსართულიანი საცხოვრებელი კომპლექსი ქ. თბილისში, შატბერაშვილის და ქვანიას ქუჩის მიმდებარედ ს.კ. 01.14.12.003.130

M 1:###

გეგმა ნიშნულზე +32.77

ფურც/რაოდ	
	1
სტადია	