ექსპლიკაცია

№1 მრავალპროფილიანი კლინიკა
№2 სასწრაფო მიმღები
№3 კაფეტერია
№4 საოფისე შენობა
№5 საოფისე შენობა
№6 დამხმარე შენობა
№7 დამხმარე შენობა
№8 საცარაულო
№9 სასადილო
№10 ფარდული
№11

შენობებს შორის არსებული მანძილი

№8 8 №9 ქა მშენებარე №1 5ქა №10 №2 ქა №10 №10 №3 ქა №8 №5 ქა №4 ქა №7 ქა №10 №6 ქა №10 №10 №11 №11 №11

ელ-ბოძი (ამოღ)

საინჟინრო აგრეგატები

საპროექტო ტერიტორიის არეალი

საგარაჟოდ შენობის განთავსების სქემა

წყლის აუვზი
(თხევადი ნივთიერების საცავი)



ფორმატი	A2	

ექსპლიკაცია

- ნაკვეთის საზღვარი
- გრუნტის ჩუდაპირი, ბალახი
- არსებული ქვაფენილი
- ბეტონის გზა
- შენობა
- ფარდული
- კიბე
- ფოთლოვანი ხე
- წიწვოვანი ხე
- ბუჩქი
- სამეთვალყურეო ჭები
- ბუჩქების რიგი
- ტრანსფორმატორი
- რადიო ან ტელე ანძა
- ლამპიონები
- ელექტრო ბოძი
- ღობე
- ბორდიური
- ბეტონი
- სამეთვალყურეო ჯიხური
- სავენტილაციო მილი, შახტა
- არსებული მიწისქვეშა გაყირავი
- საპროექტო მონაკვეთი

პირობითი აღნიშვნები

- ჭრილის ხაზი
- ნითელი ხაზი

შენიშვნები:

ნახაზის ყველა ცვლილება მშენებლობისას შეთანხმებული უნდა იყოს პროექტის ავტორთან.

მისამართი ქ.თბილისი, თემქის დასახლება, XI მიკ.რ-ნი, კვარტალი I საკადასტრო კოდი:N 01.12.04.001.047

პროექტის სახელწოდება

თხევადი ნივთიერების საცავი (წყლის აუზი) პროექტი

თანამდებობა	გვარი	ხელმოწერა
დირექტორი	ზ.კუხალაშვილი	
მთ.არქიტექტორი	ზ.კუხალაშვილი	
ავტორი	ზ.კუხალაშვილი	

შპს "არუზი"

თბილისი 2007 წ.

თბილისი, აღმაშენებლის ქ. 61,

1, Agmashenebli st., Tbilisi, Georgia
E_mail: asagroup@yahoo.com

მასშტაბი	1:500	ნახაზი
თარიღი	26/06/2021	შენობებს შორის არსებული მანძილი

სტადია		გვერდი
მუშა		

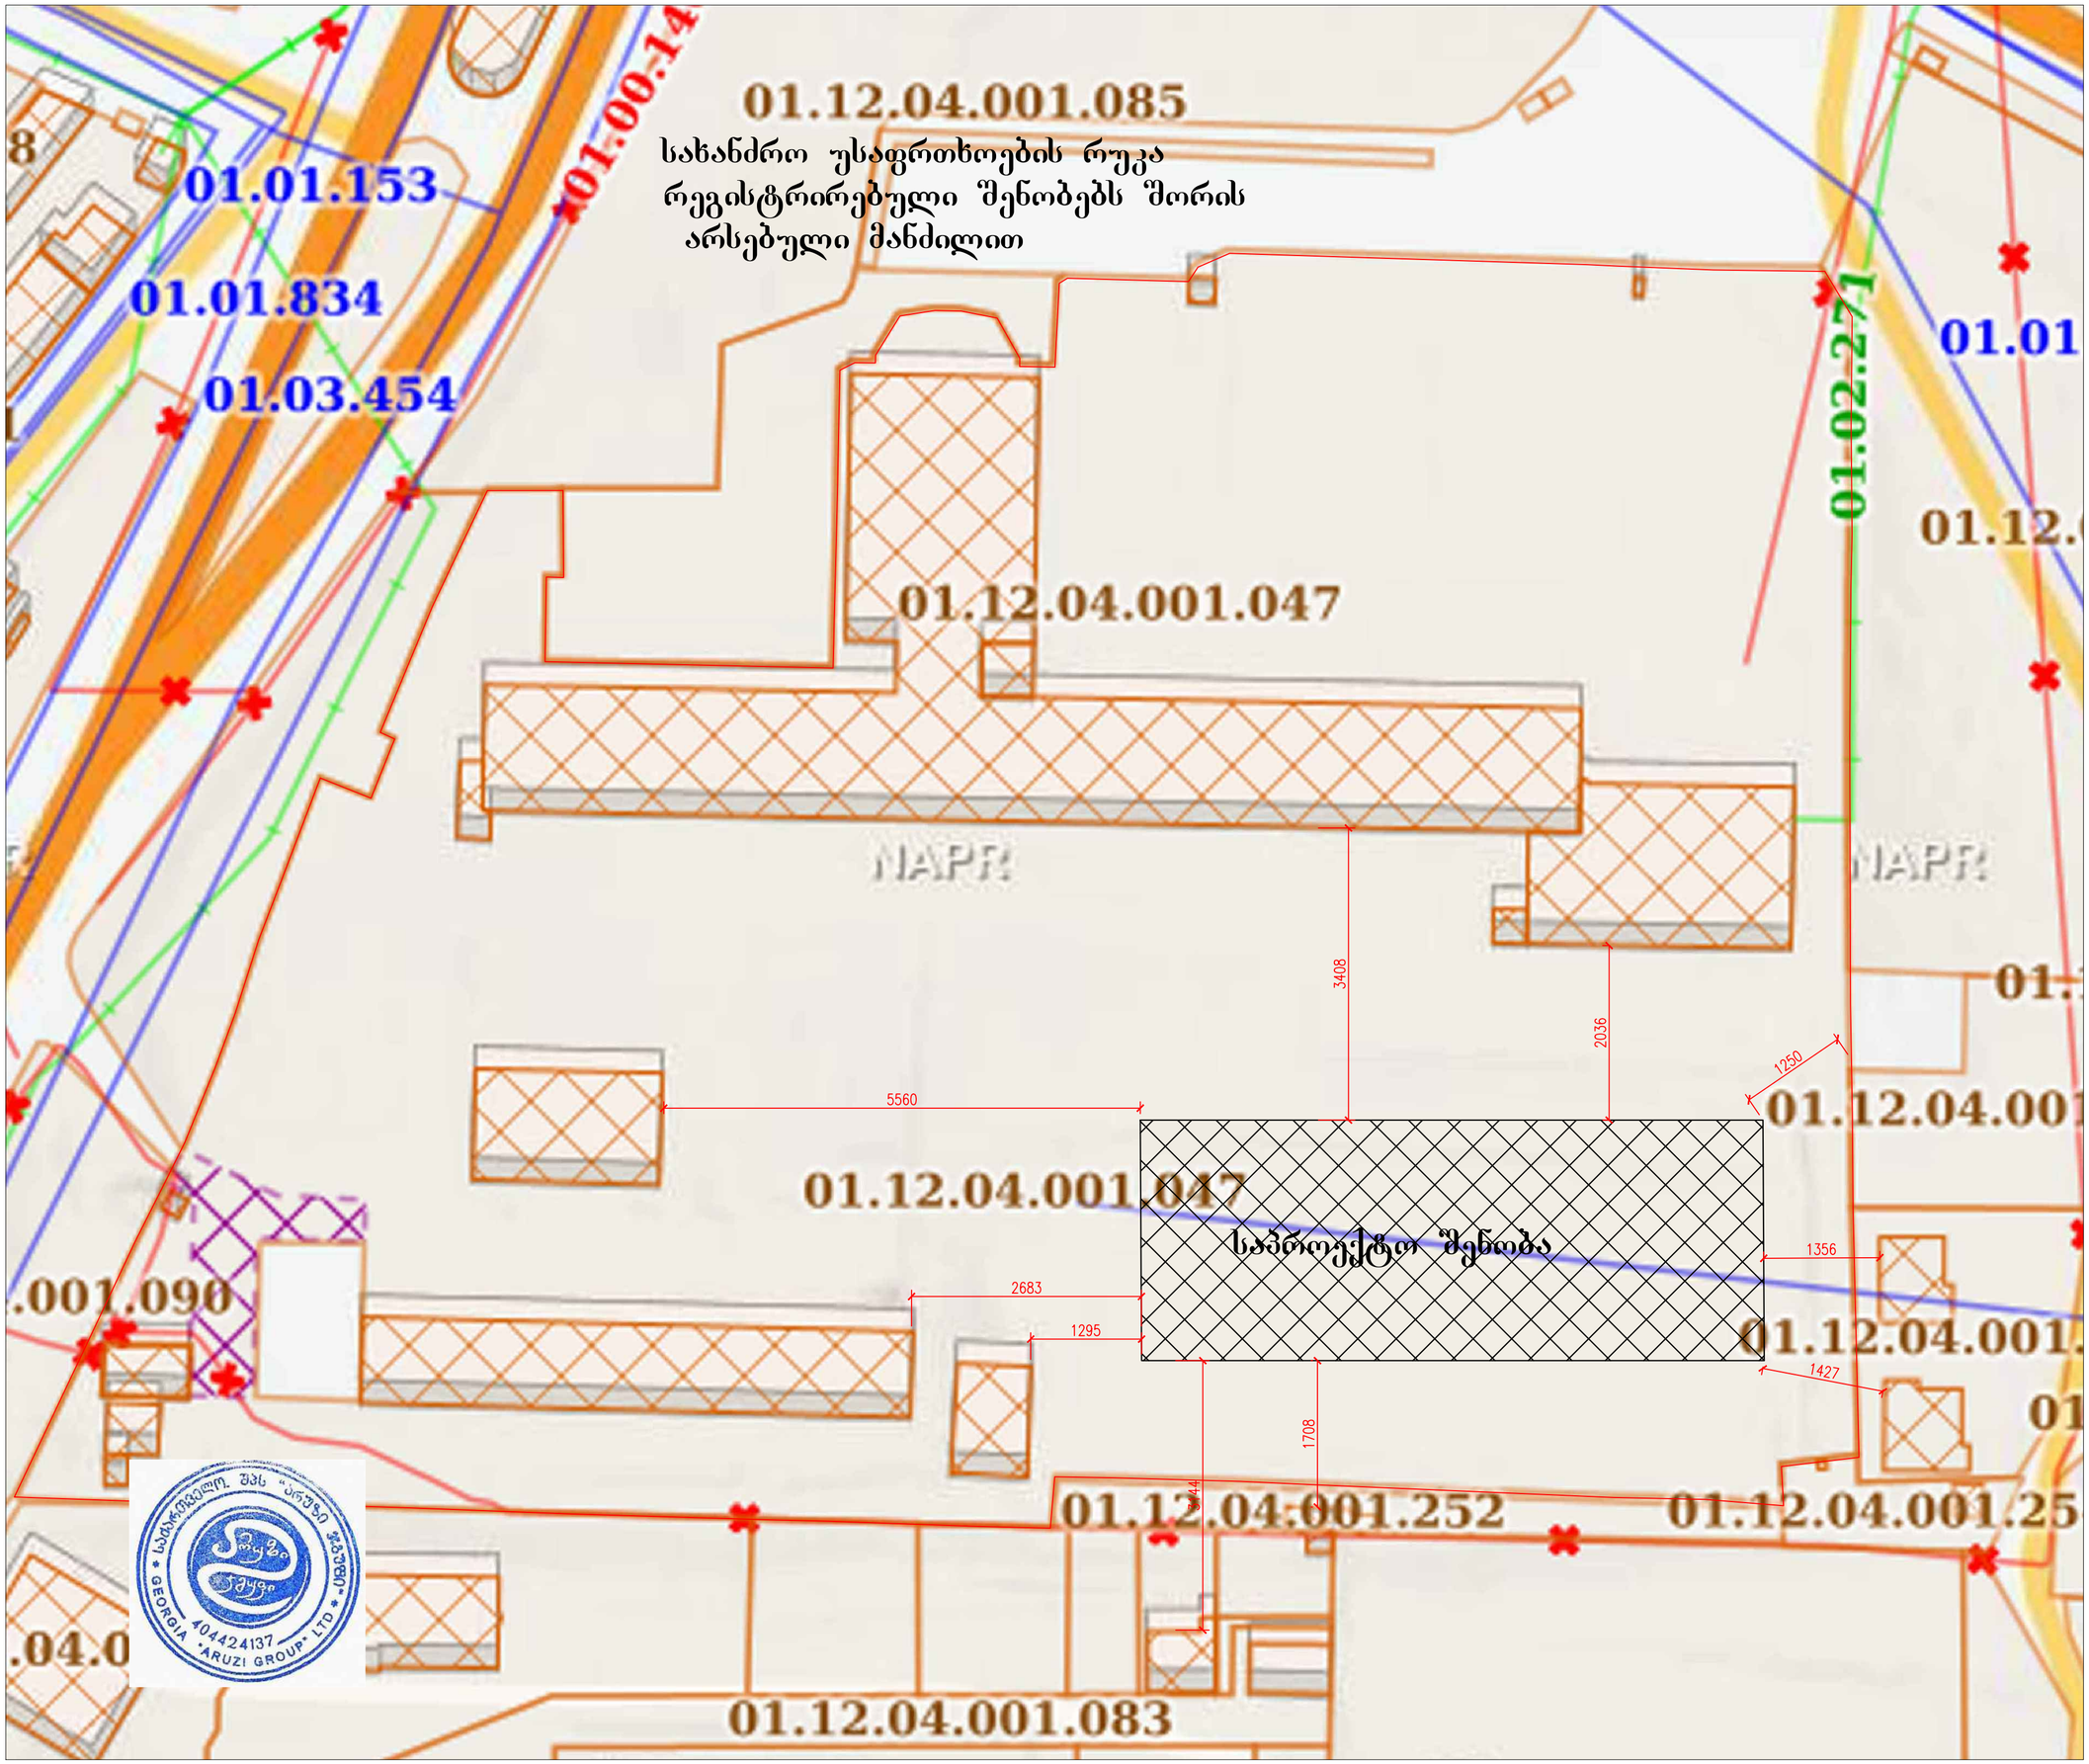

ფორმატი	A2	

ექსპლიკაცია

- ნაკვეთის საზღვარი
- გრუნტის ზედაპირი, ბალახი
- არსებული ქვაფენილი
- ბეტონის გზა
- შენობა
- ფარდული
- კიბე
- ფოთლოვანი ხე
- წიწვოვანი ხე
- ბუჩქი
- სამეურვალეურეო ჭები
- ბუჩქების რიგი
- ტრანსფორმატორი
- რადიო ან ტელე ანძა
- ლამპიონები
- ელექტრო ბოძი
- ღობე
- ბორდიური
- ბეტონი
- სამეურვალეურეო ჯიხური
- საკანალიზაციო მილი, შახტა
- არსებული მიწისქვეშა გაყვანილობა
- საპროექტო მონაკვეთი

პირობითი აღნიშვნები

- ჭრილის ხაზი
- ნითელი ხაზი

შენიშვნები:

ნახაზის ყველა ცვლილება მშენებლობისას
შეთანხმებული უნდა იყოს პროექტის ავტორთან.

მისამართი ქ.თბილისი, თემქის დასახლება, XI მიკ.რ-ნი, კვარტალი I
საკადასტრო კოდი:N 01.12.04.001.047

პროექტის სახელწოდება
თხევადი ნივთიერების საცავი (წყლის ავზი) პროექტი

თანამდებობა	გვარი	ხელმოწერა	
დირექტორი	ზ.კუხალაშვილი		
მთ.არქიტექტორი	ზ.კუხალაშვილი		
ავტორი	ზ.კუხალაშვილი		

შ.პ.ს. "არუზი"

თბილისი 2007 წ.

თბილისი, აღმაშენებლის ქ. 61,

1, Agmashenebli st., Tbilisi, Georgia
E_mail: asagroup@yahoo.com

მასშტაბი	1:500	ნახაზი სახანძრო უსაფრთხოების სიტუაციური რუკა რეგისტრირებული შენობებს შორის არსებული მანძილი
თარიღი	26/06/2021	
სტადია		გვერდი
მუშა		

შპს "არუზი ჯგუფი" GEORGIA "ARUZI GROUP" LTD 404424137

შენობებს შორის არსებული მანძილი

ექსპლიკაცია

№1 მრავალპროფილიანი კლინიკა
№2 სასწრაფო მიმღები
№3 კაფეტერია
№4 საოფისე შენობა
№5 საოფისე შენობა
№6 დამხმარე შენობა
№7 დამხმარე შენობა
№8 სადარაჯოლო
№9 სასადილო
№10 ფარდული
№11 [illegible]

№10
№10
№8
№8
№9 ქა მშენებარე
№1 5ქა
№10
№2 ქა
№10
№3 ქა
№5 ქა
№4 ქა
№6 ქა
№7 ქა
№10
№10
№10
№11
№11
№11

ველ.ჯიხური

საინჟინრო აგრეგატები

საპროექტო ტერიტორიის არეალი

წყლის აუზი (თხევადი ნივთიერების საცავი)

ფორმატი	A2

ექსპლიკაცია

- ნაკვეთის საზღვარი
- გრუნტის ზედაპირი, ბალახი
- არსებული ქვაფენილი
- ბეტონის გზა
- შენობა
- ფარდული
- კიბე
- ფოთლოვანი ხე
- წიწვოვანი ხე
- ბუჩქი
- სამეთვალყურეო ჭები
- ბუჩქების რიგი
- ტრანსფორმატორი
- რადიო ან ტელე ანძა
- ლამპიონები
- ელექტრო ბოძი
- ღობე
- ბორდიური
- ბეტონი
- სამეთვალყურეო ჯიხური
- სავენტილაციო მილი, შახტა
- არსებული მიწისქვეშა გაყვანილობა
- საპროექტო მონაკვეთი

პირობითი აღნიშვნები

- ჭრილის ხაზი
- ნითელი ხაზი

შენიშვნები:

ნახაზის ყველა ცვლილება მშენებლობისას შეთანხმებული უნდა იყოს პროექტის ავტორთან.

მისამართი ქ.თბილისი, თემქის დასახლება, XI მიკ.რ-ნი, კვარტალი I
საკადასტრო კოდი:N 01.12.04.001.047

პროექტის სახელწოდება
თხევადი ნივთიერების საცავი (წყლის ავზი) პროექტი

თანამდებობა	გვარი	ხელმოწერა
დირექტორი	ზ.კუხალაშვილი	
მთ.არქიტექტორი	ზ.კუხალაშვილი	
ავტორი	ზ.კუხალაშვილი	

შპს. "არუზი"

თბილისი 2007 წ.

თბილისი, აღმაშენებლის ქ. 61,

1, Agmashenebli st., Tbilisi, Georgia
E_mail: asagroup@yahoo.com

მასშტაბი	1:500	ნახაზი: სახანძრო უსაფრთხოების შენობებს შორის არსებული მანძილი
თარიღი	26/06/2021	
სტადია		გვერდი
მუშა		

შპს არუზი GEORGIA 404424137 ARUZI GROUP LTD

ექსპლიკაცია

№1 მრავალპროფილიანი კლინიკა
№2 სასწრაფო მიმღები
№3 კაფეტერია
№4 საოფისე შენობა
№5 საოფისე შენობა
№6 დამხმარე შენობა
№7 დამხმარე შენობა
№8 საცარაულო
№9 სასადილო
№10 ფარდული
№11 [illegible]

შენობებს შორის არსებული მანძილი

№1 5ქა
№2 ქა
№3 ქა
№4 ქა
№5 ქა
№6 ქა
№7 ქა
№8
№9 ქა №9 მშენებარე
№10
№11

საინჟინრო აგრეგატები

საპროექტო ტერიტორიის არეალი

წყლის აუვზი
(თხევადი ნივთიერების საცავი)

ფორმატი	A2	

ექსპლიკაცია

- ნაკვეთის საზღვარი
- გრუნტის ზედაპირი, ბალახი
- არსებული ქვაფენილი
- ბეტონის გზა
- შენობა
- ფარდული
- კიბე
- ფოთლოვანი ხე
- წიწვოვანი ხე
- ბუჩქი
- სამეთვალყურეო ჭები
- ბუჩქების რიგი
- ტრანსფორმატორი
- რადიო ან ტელე ანძა
- ლამპიონები
- ელექტრო ბოძი
- ღობე
- ბორდიური
- ბეტონი
- სამეთვალყურეო ჯიხური
- სავენტილაციო მილი, შახტა
- არსებული მიწისქვეშა გაყირაბი
- საპროექტო მონაკვეთი

პირობითი აღნიშვნები

- ჭრილის ხაზი
- წითელი ხაზი

შენიშვნები:

ნახაზის ყველა ცვლილება მშენებლობისას შეთანხმებული უნდა იყოს პროექტის ავტორთან.

მისამართი ქ.თბილისი, თემქის დასახლება, XI მიკ.რ-ნი, კვარტალი I
საკადასტრო კოდი:N 01.12.04.001.047

პროექტის სახელწოდება
თხევადი ნივთიერების საცავი (წყლის აუზი) პროექტი

თანამდებობა	გვარი	ხელმოწერა
დირექტორი	ზ.კუხალაშვილი	
მთ.არქიტექტორი	ზ.კუხალაშვილი	
ავტორი	ზ.კუხალაშვილი	

შპს "არუზი"

თბილისი, 2007 წ.

თბილისი, აღმაშენებლის ქ. 61,

1, Agmashenebli st., Tbilisi, Georgia
E_mail: asagroup@yahoo.com

მასშტაბი	1:500	ნახაზი
თარიღი	26/06/2021	სახანძრო უსაფრთხოების მოძრაობის გეგმა

სტადია		გვერდი
მუშა		

საქართველო. შპს "არუზი ჯგუფი" GEORGIA "ARUZI GROUP" LTD 404424137