
ფასადი ღერძი-ში ა-ზ

1:100

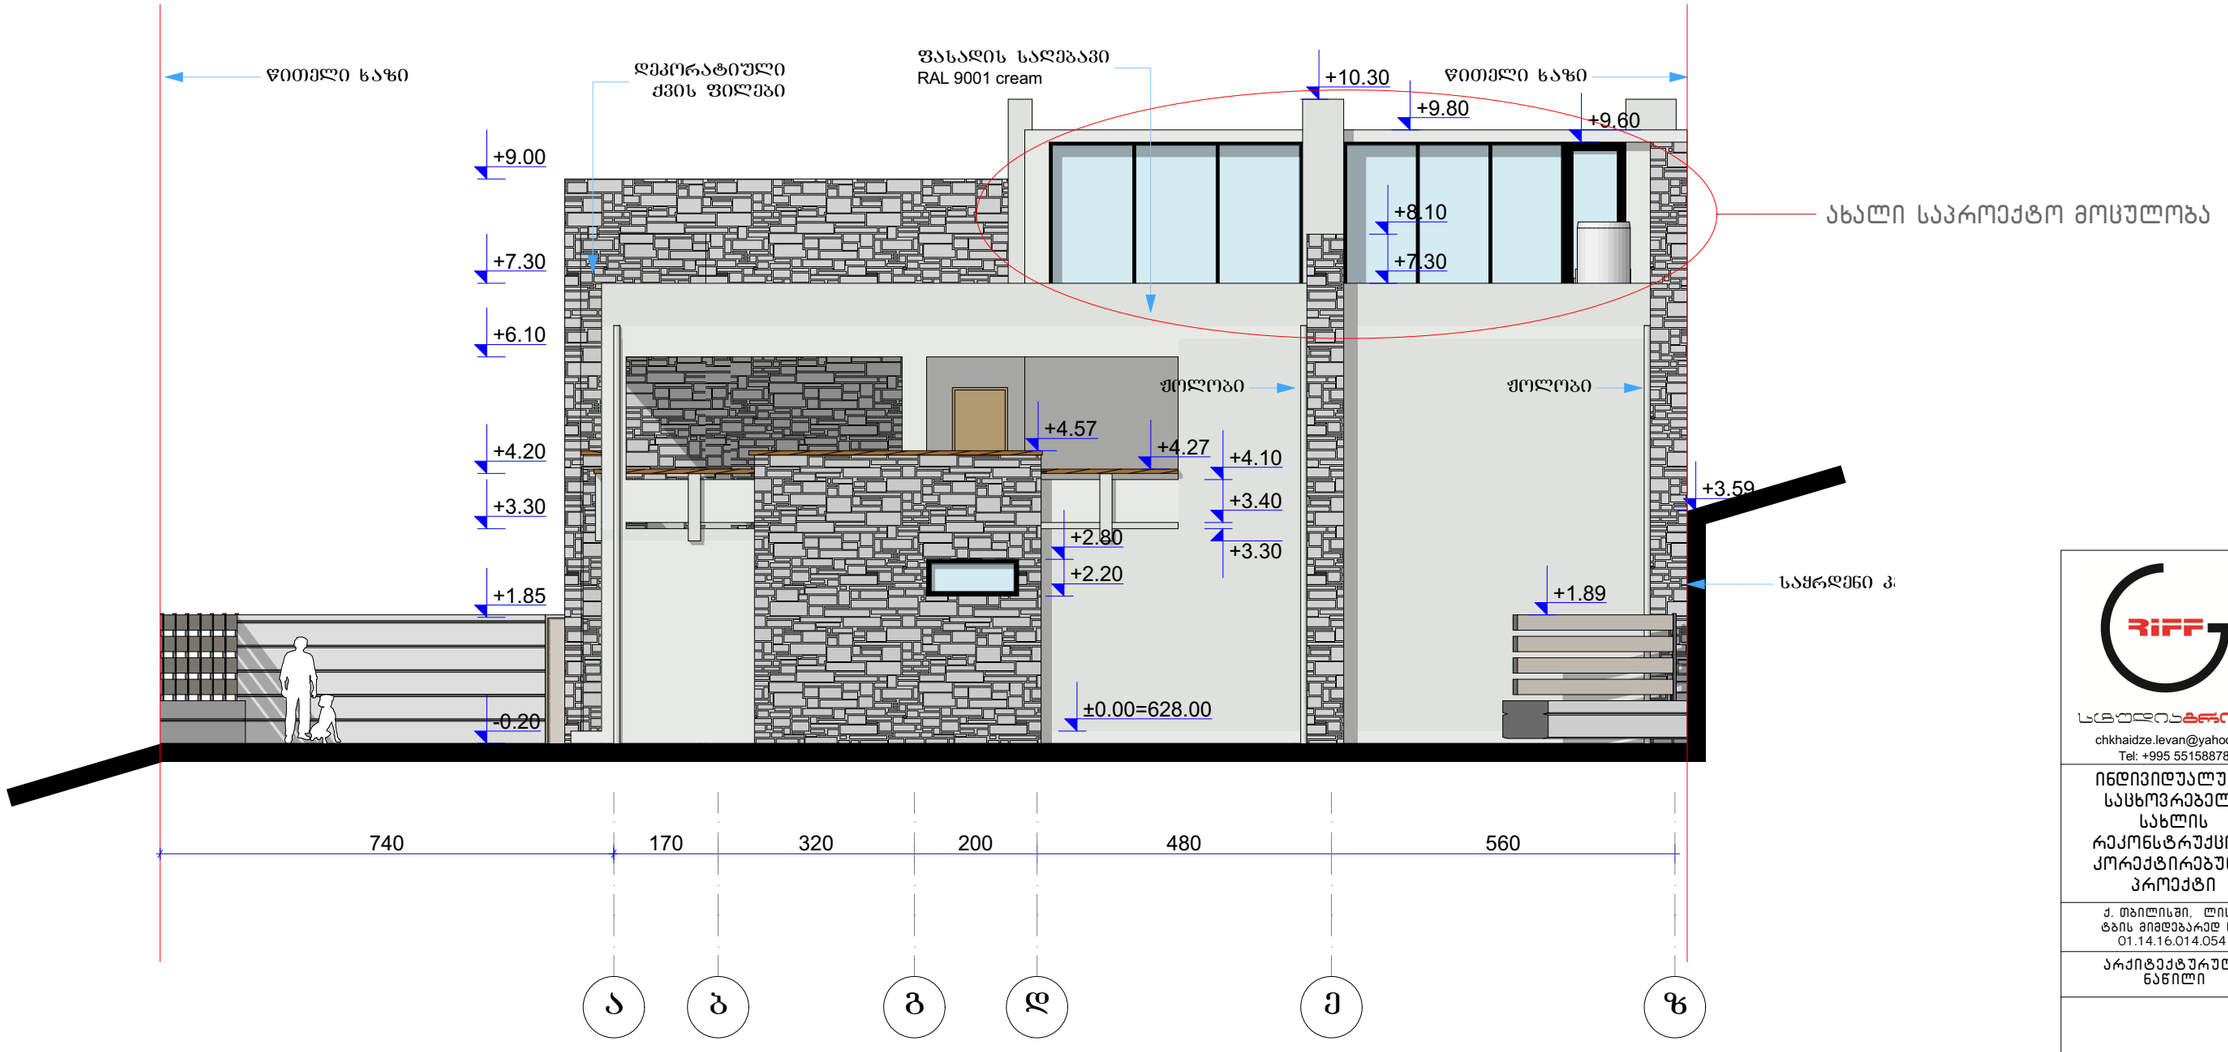

RIFF

სახუთრებები

chkhaidze.levan@yahoo.com

Tel: +995 551588785

ინდივიდუალური საცხოვრებელი სახლის რეკონსტრუქციის კორექტირებული პროექტი

ქ. თბილისში, ლისის ტბის მიმდებარედ ს/კ 01.14.16.014.054

არქიტექტურული ნაწილი


ფასადი ა-ე

დირექ.	ლ. ჩხაიძე	
მთ.არქ	ლ. ჩხაიძე	
მთ.კონ.		

დამკვეთი	შპს "გეოკურორტი"
ხელშეკრულება №	210421/02
ფურცელი	A.29
ფურცლები	29

ფასადი ღერძი 7-1

1:100

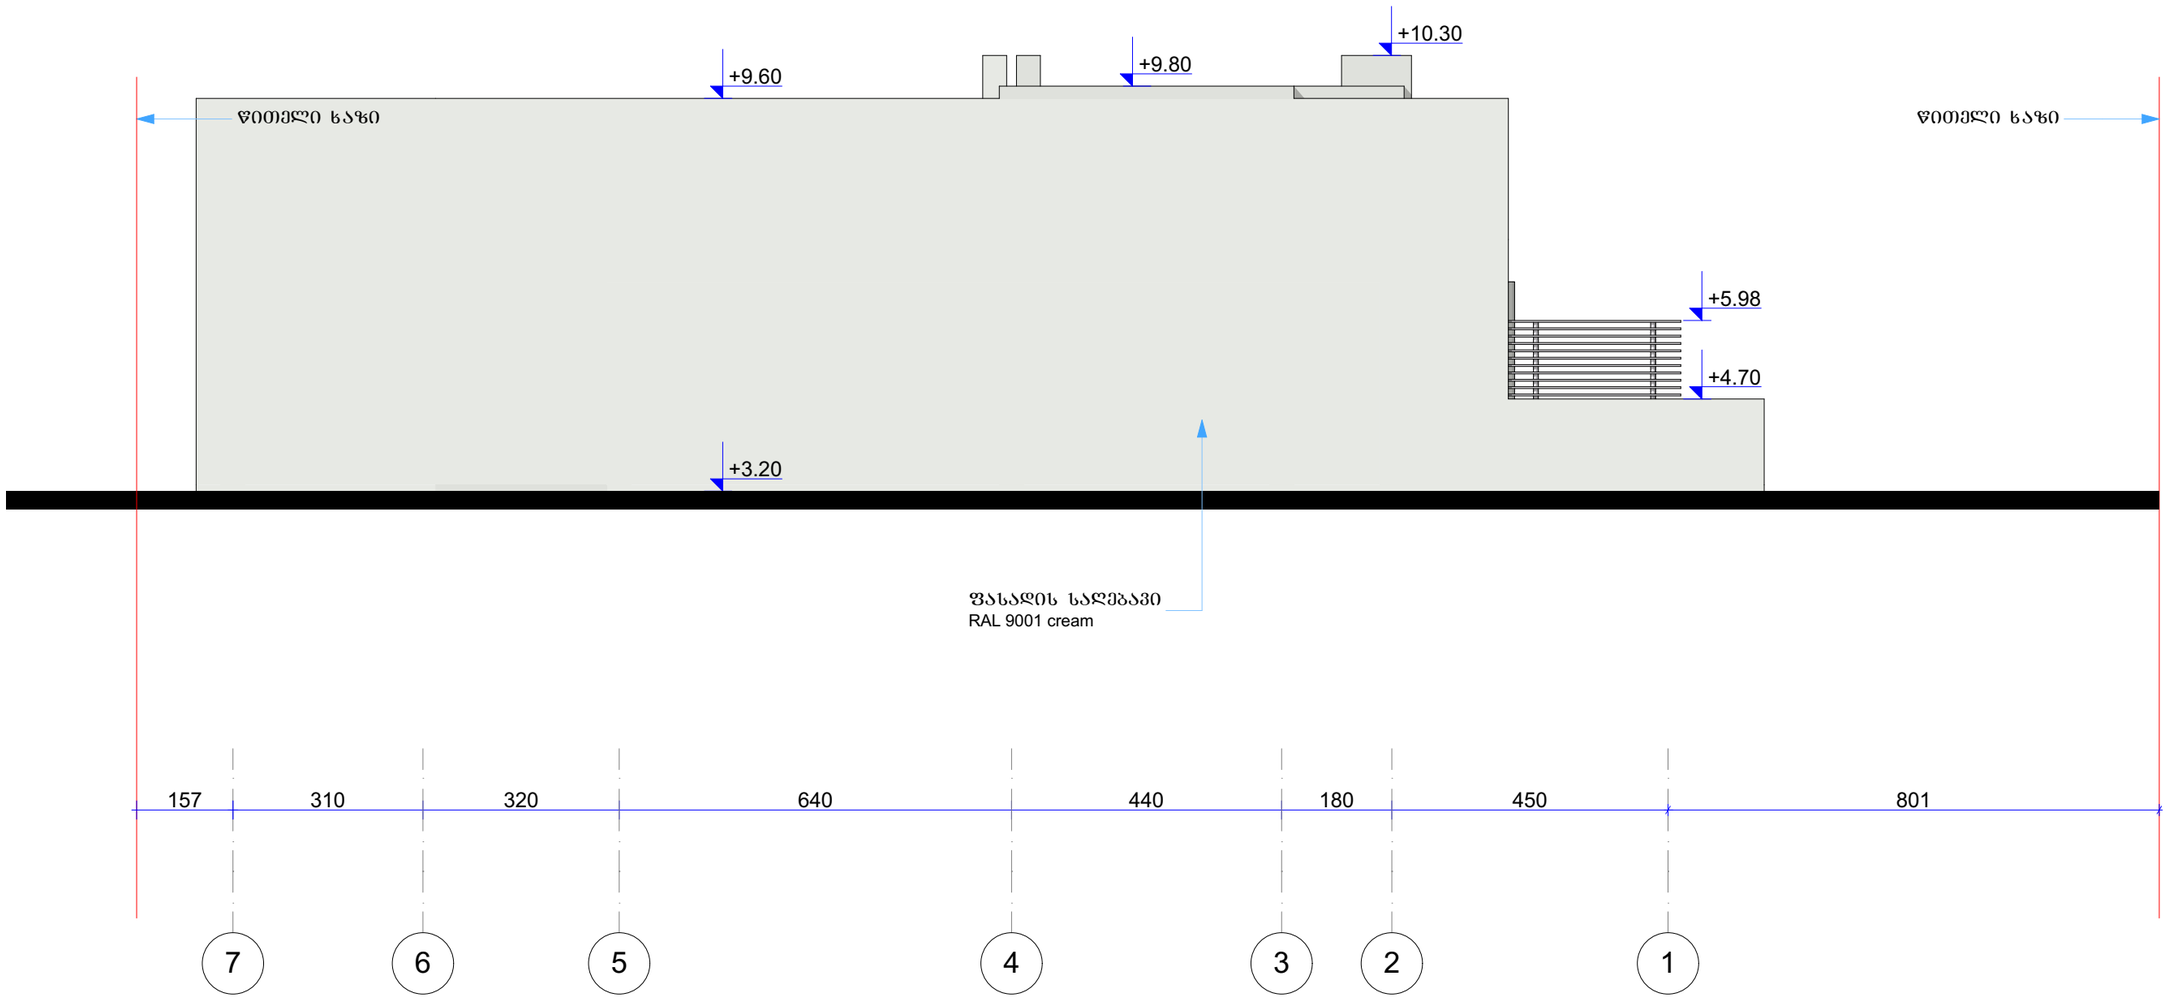

სტუდიაგრიფი
chkhaidze.levan@yahoo.com
Tel: +995 551588785

ინდივიდუალური სასხოვრებელი სახლის რეკონსტრუქციის კორექტირებული პროექტი

ქ. თბილისში, ლისის ტბის მიმდებარედ ს/კ 01.14.16.014.054

არქიტექტურული ნაწილი


ფასადი 6-1

დირექ.	ლ. ჩხაიძე	
მთ.არქ.	ლ. ჩხაიძე	
მთ.კონს.		

დამკვეთი	შპს "გეოკურორტი"
დაკვეთა №	210421/02
ფურცელი	A.30
ფურცლები	30


ფასადი ღერძები 1-7

1:100

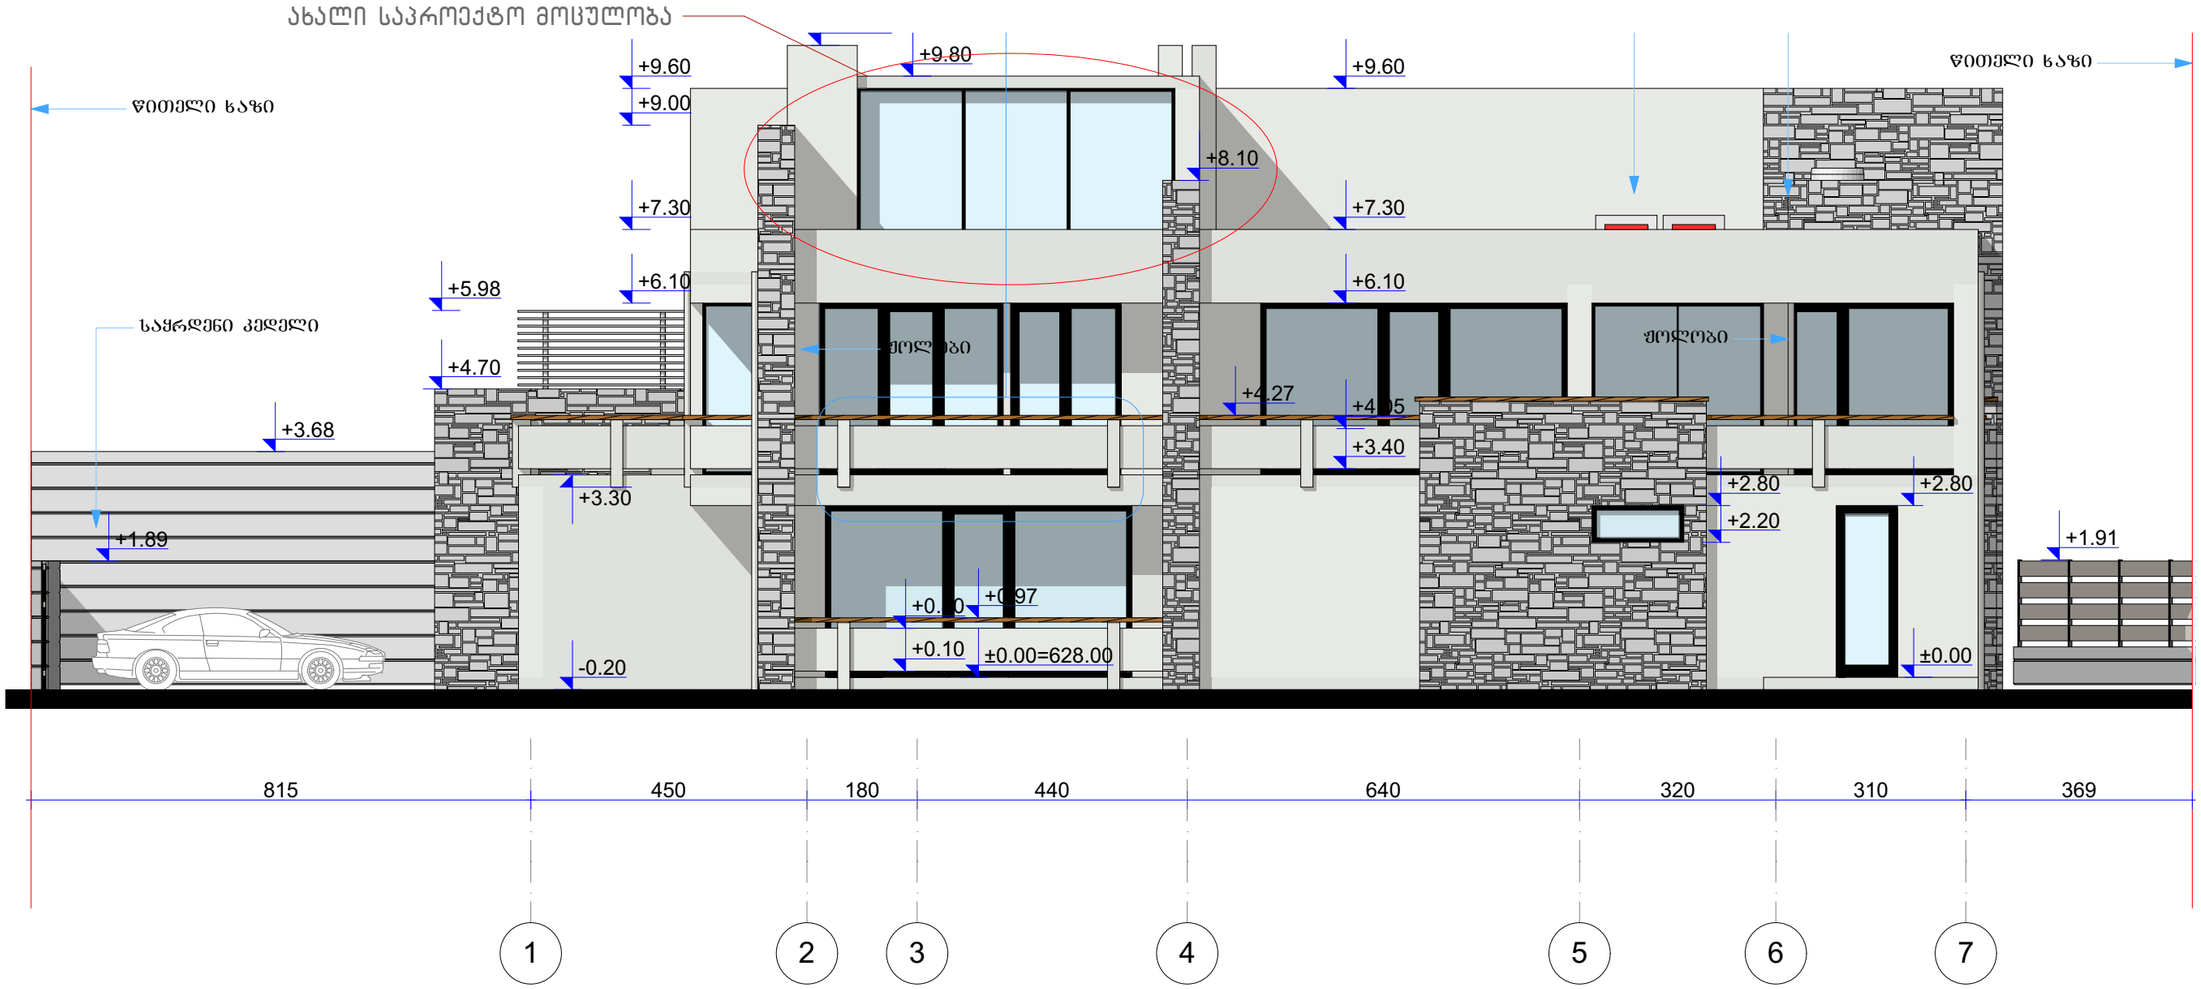

დეტალი 1

1:25

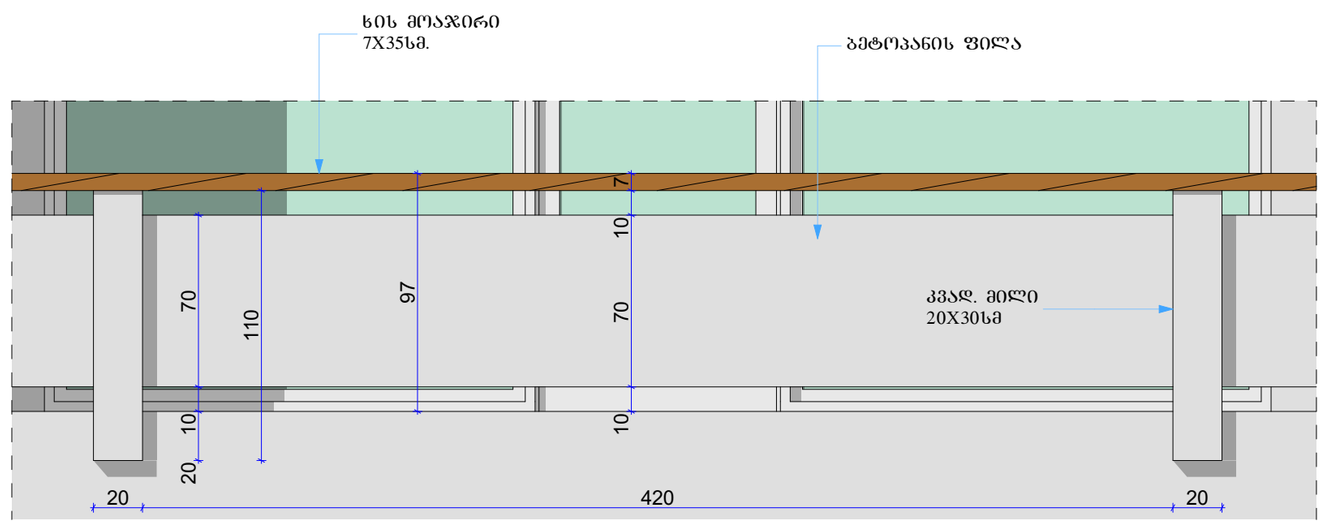

სტუდიაბერიში
chkhaidze.levan@yahoo.com
Tel: +995 551588785

ინდივიდუალური საცხოვრებელი სახლის რეკონსტრუქციის კორექტირებული პროექტი

ქ. თბილისში, ლისის ტბის მიმდებარედ ს/კ 01.14.16.014.054

არქიტექტურული ნაწილი


ფასადი 1-6

დირექ.	ლ. ჩხაიძე	
მთ.არქ.	ლ. ჩხაიძე	
მთ.კონს.		

დამკვეთი	შპს "გეოკურორტი"
დაკვეთა №	210421/02
ფურცელი	A.31
ფურცლები	31

ფასადი ღერ-ში ზ-ა

1:100

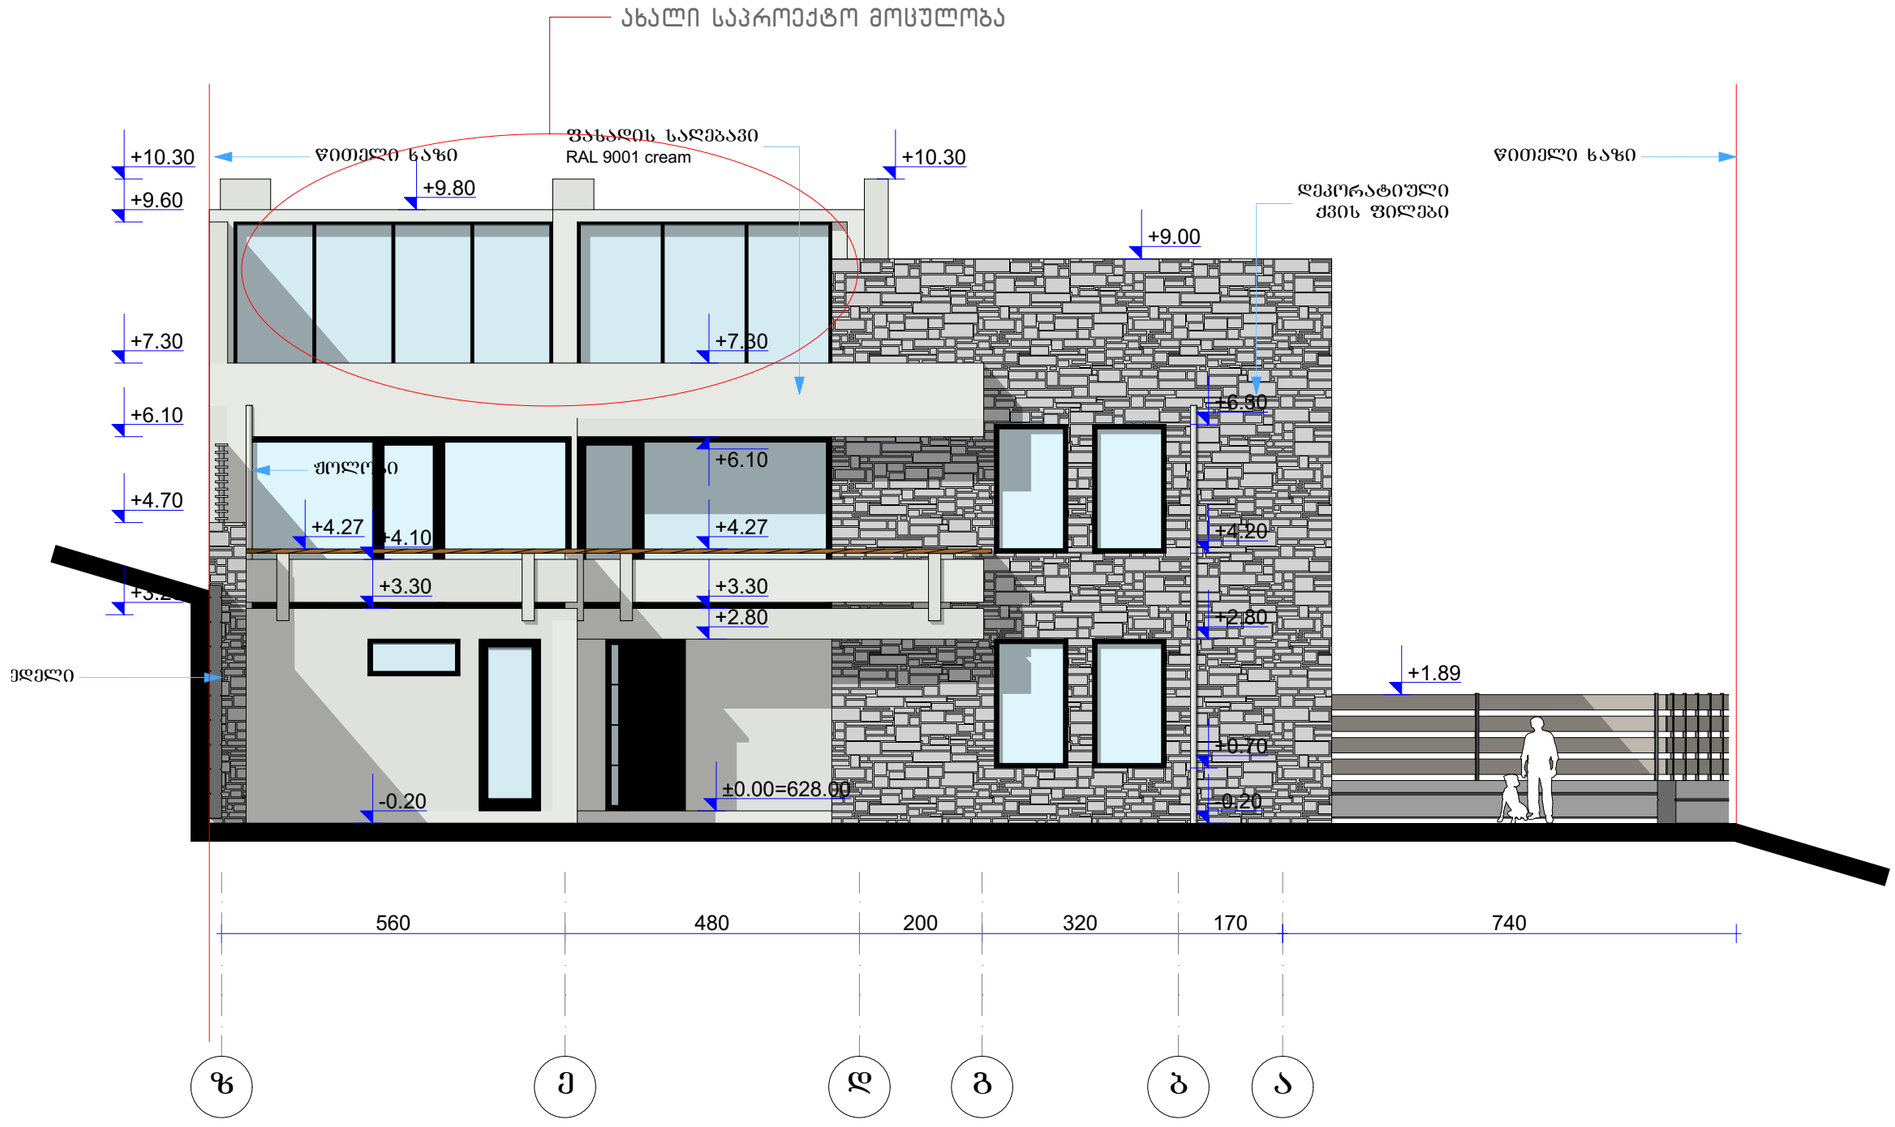

RIFF
სახელმწიფო
chkhaidze.levan@yahoo.com
Tel: +995 551588785

ინდივიდუალური საცხოვრებელი სახლის რეკონსტრუქციის კორექტირებული პროექტი

ქ. თბილისში, ლისის ტბის მიმდებარედ ს/კ 01.14.16.014.054


არქიტექტურული ნაწილი

ფასადი ე-ა

დირექ.	ლ. ჩხაიძე	
მთ.არქ.	ლ. ჩხაიძე	
მთ.კონს.		

დამკვეთი	შპს "გეოკურორტი"
დაკვეთა №	210421/02
ფურცელი	A.32
ფურცლები	32

საყრდენი კედლების გეგმა

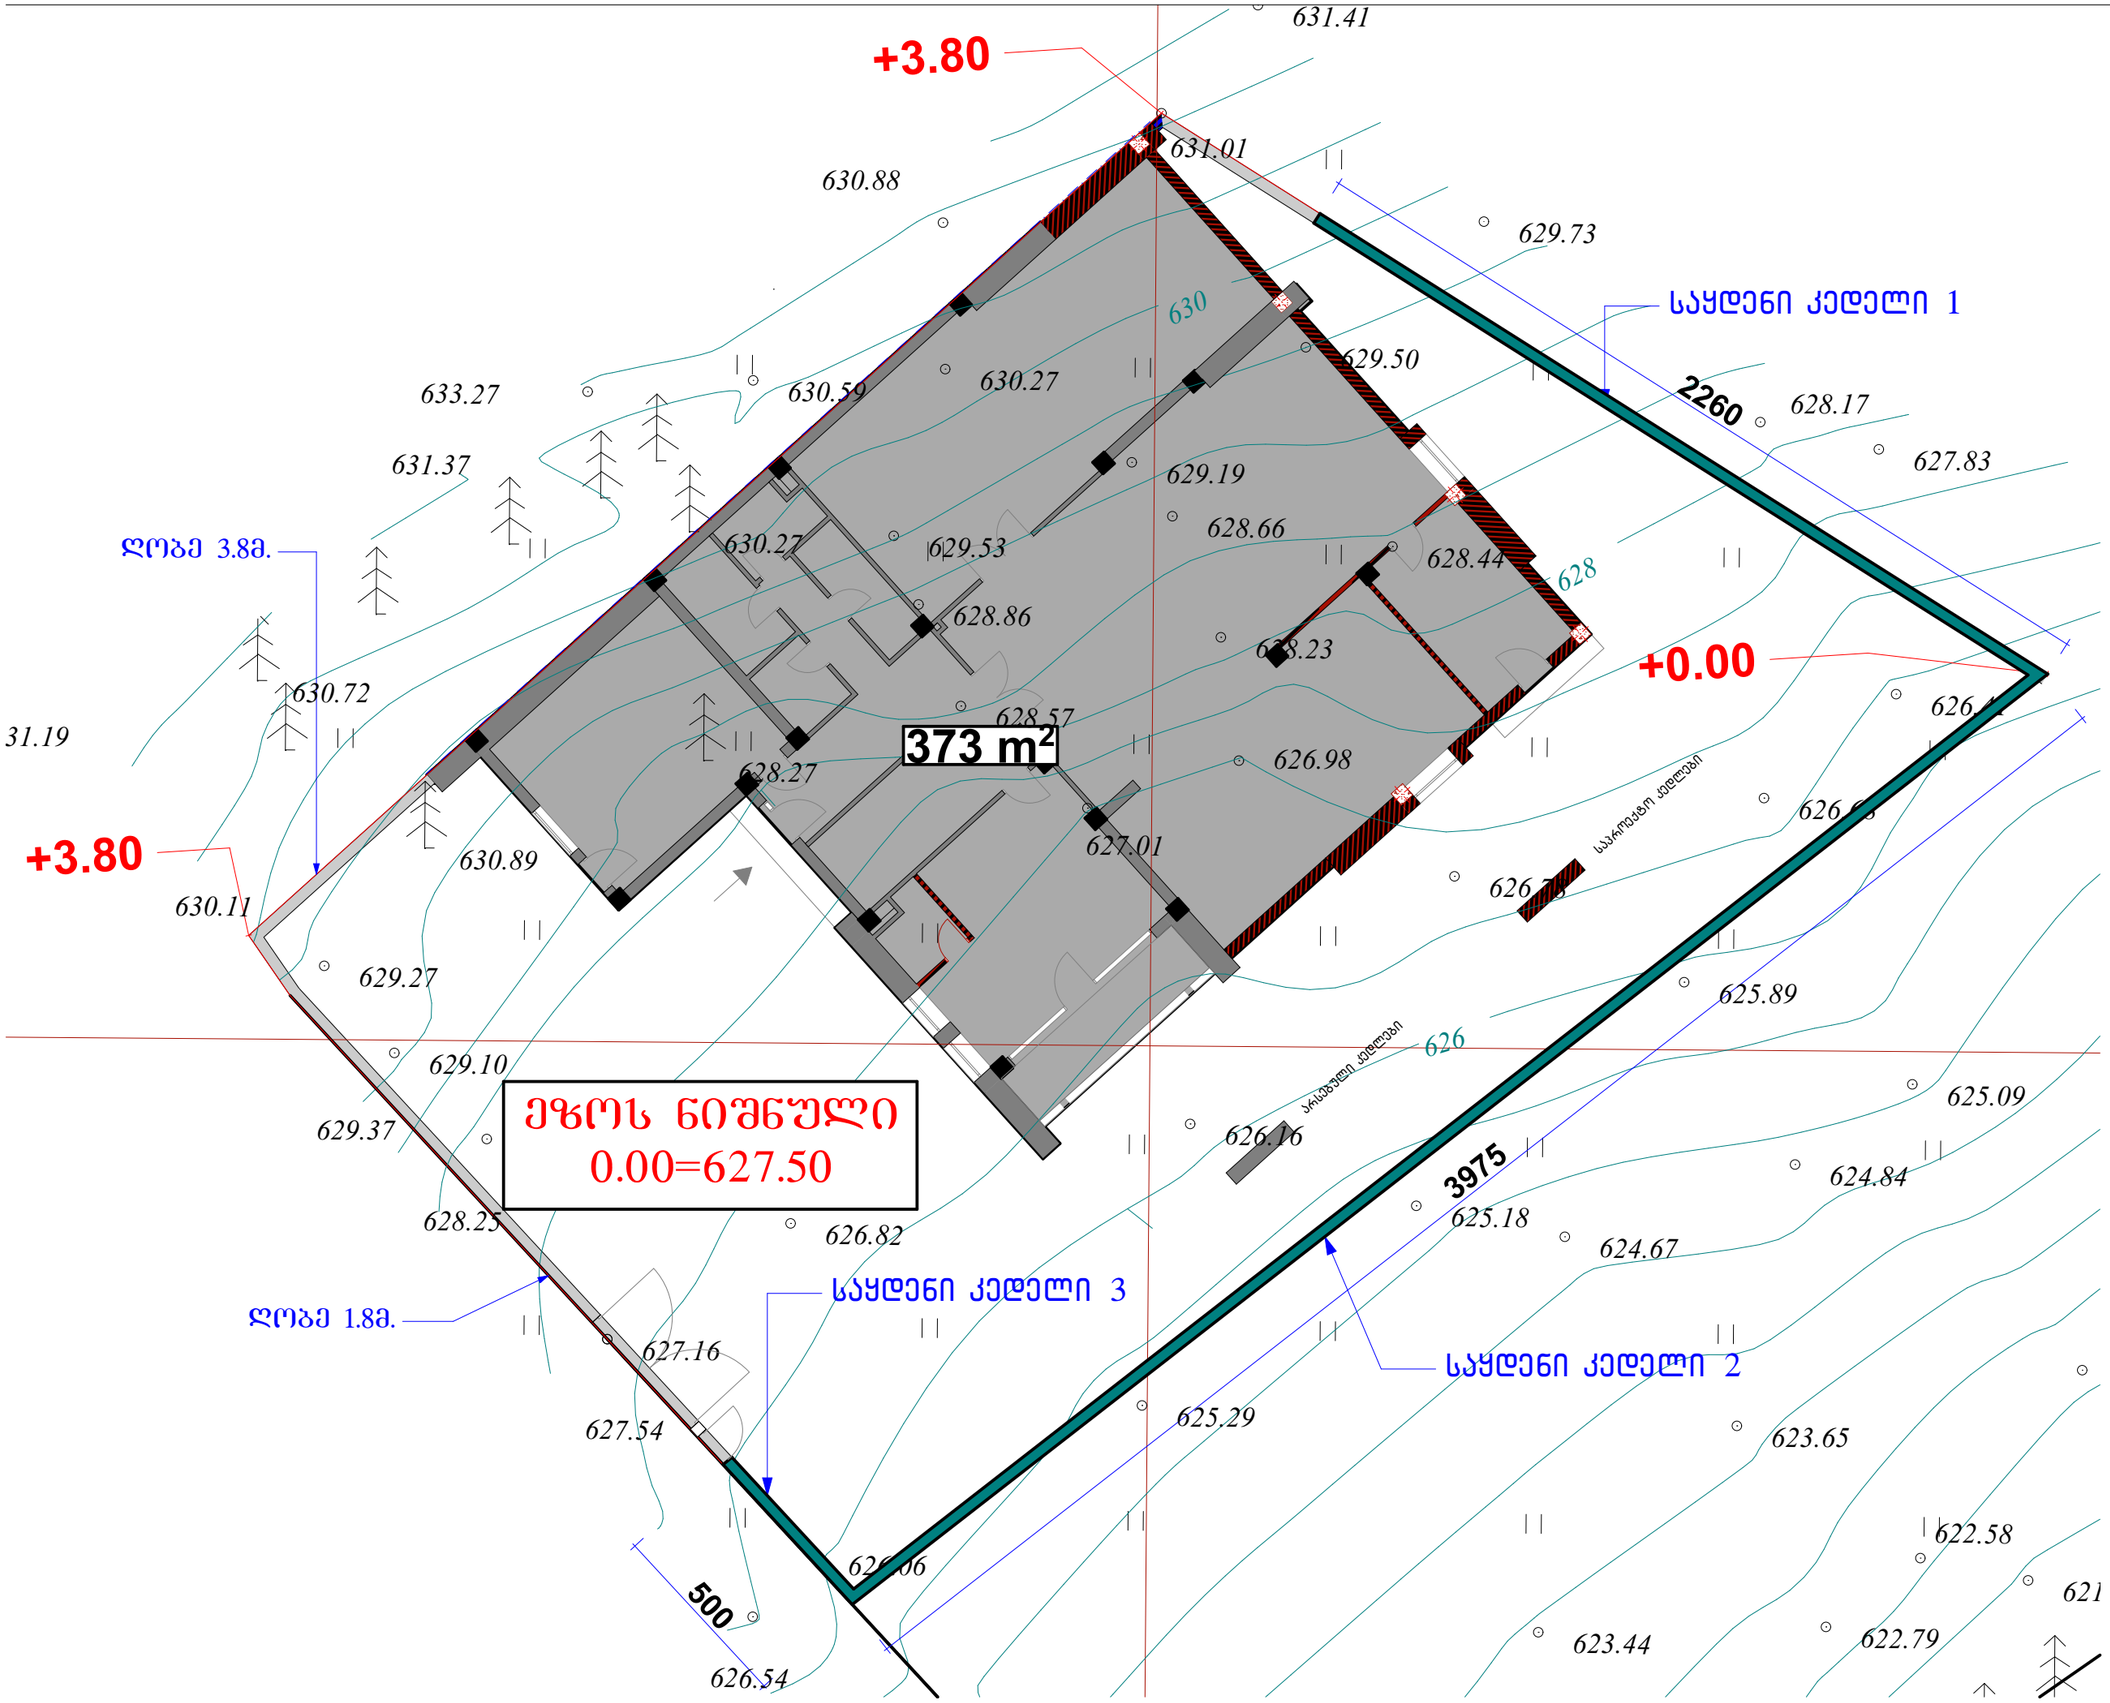

RIFF
სტუდია
chkhaidze.levan@yahoo.com
Tel: +995 551588785

ინდივიდუალური საცხოვრებელი სახლის რეკონსტრუქციის კორექტირებული პროექტი


ქ. თბილისში, ლისის ტბის მიმდებარედ ს/კ 01.14.16.014.054

არქიტექტურული ნაწილი

საყრდენი კედელი (გეგმა)

დირექ.	ლ. ჩხაიძე	
მთ.არქ.	ლ. ჩხაიძე	
მთ.კონს.		

დამკვეთი	შპს "გეოკურორტი"
ხელშეკრულება №	210421/02
ფურცელი	A.33
ფურცლები	33

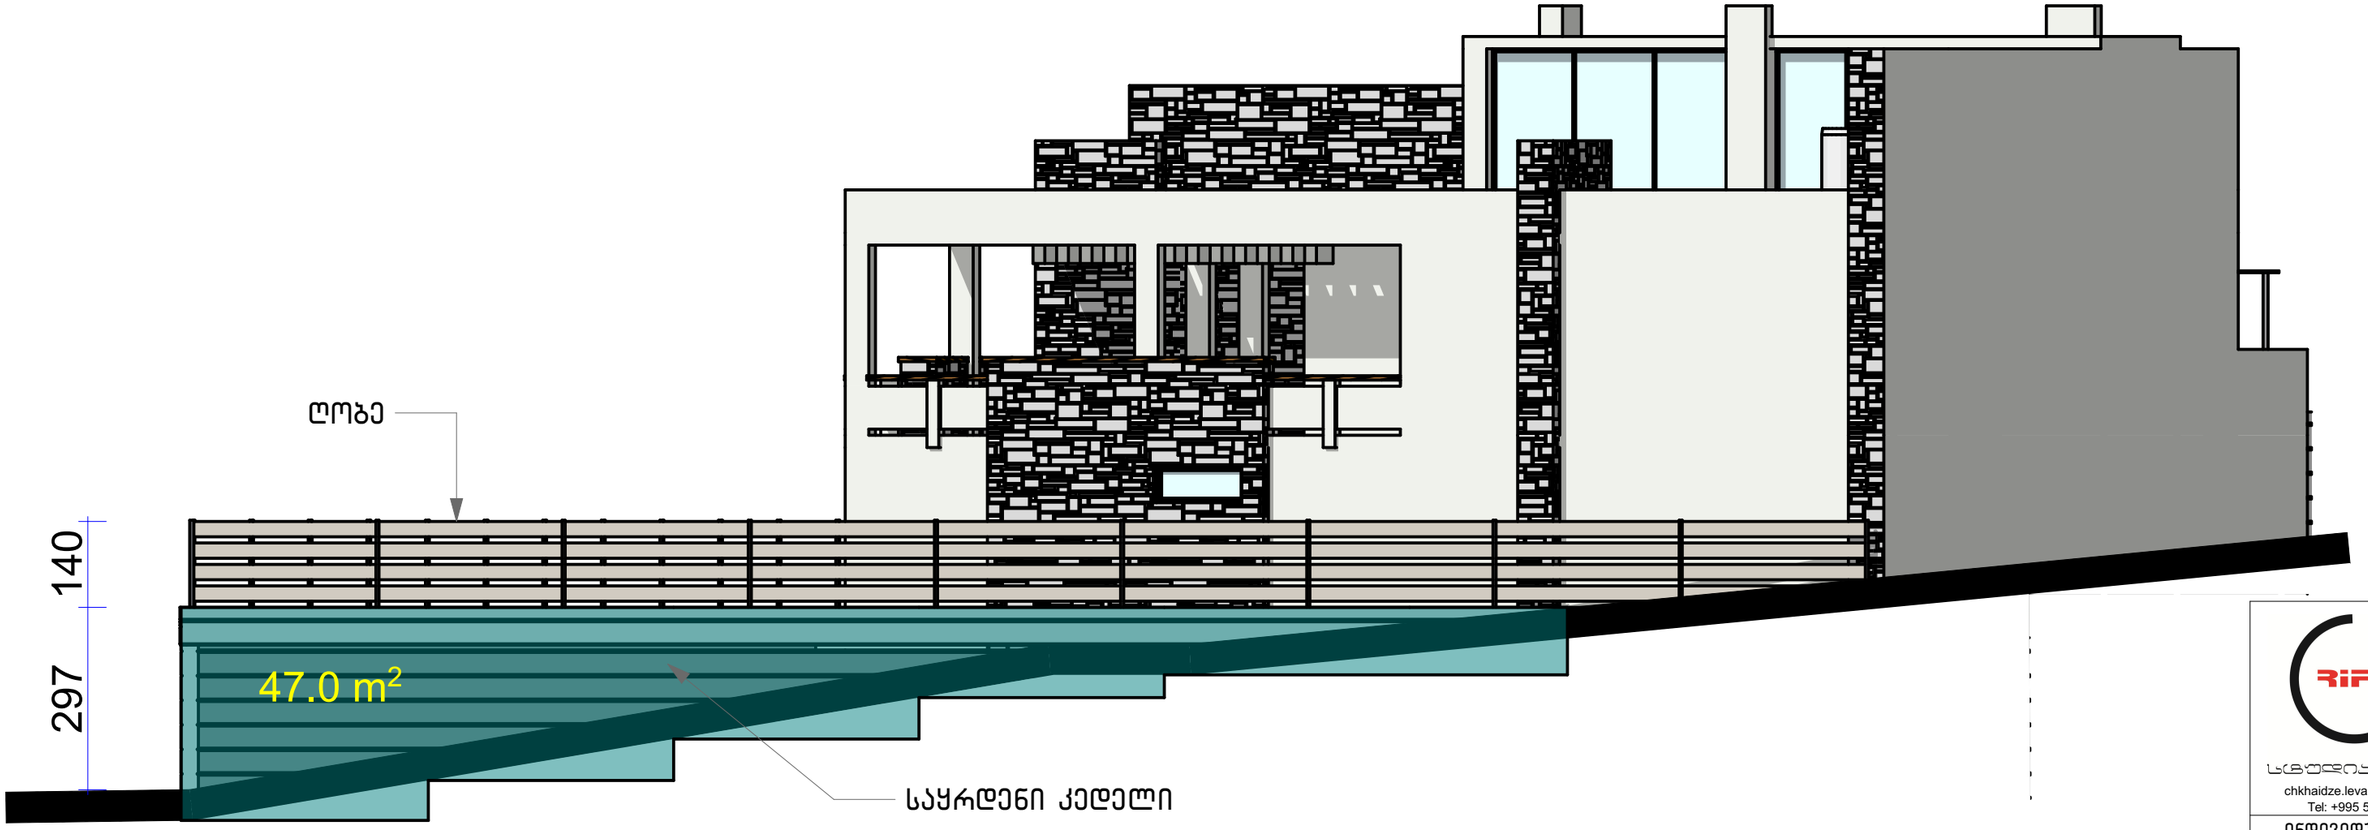

საყრდენი კედელი 1 (სისქე 30სმ.)
მოცულობა 47.0 X 0.30 = 14.1 მ³

RIFF
სახელოსტატო
chkhaidze.levan@yahoo.com
Tel: +995 551588785

ინდივიდუალური საცხოვრებელი სახლის რეკონსტრუქციის კორექტირებული პროექტი

ქ. თბილისში, ლისის ტბის მიმდებარედ ს/კ 01.14.16.014.054


არქიტექტურული ნაწილი

საყრდენი კედელი 1

დირექ.	ლ. ჩხაიძე	
მთ.არქ.	ლ. ჩხაიძე	
მთ.კონ.		

დამკვეთი	შპს "გეოკურიერი"
დაკვეთა №	210421/02
ფურცელი	A.34
ფურცლები	34

საყრდენი კედელი 2 (განშლა)

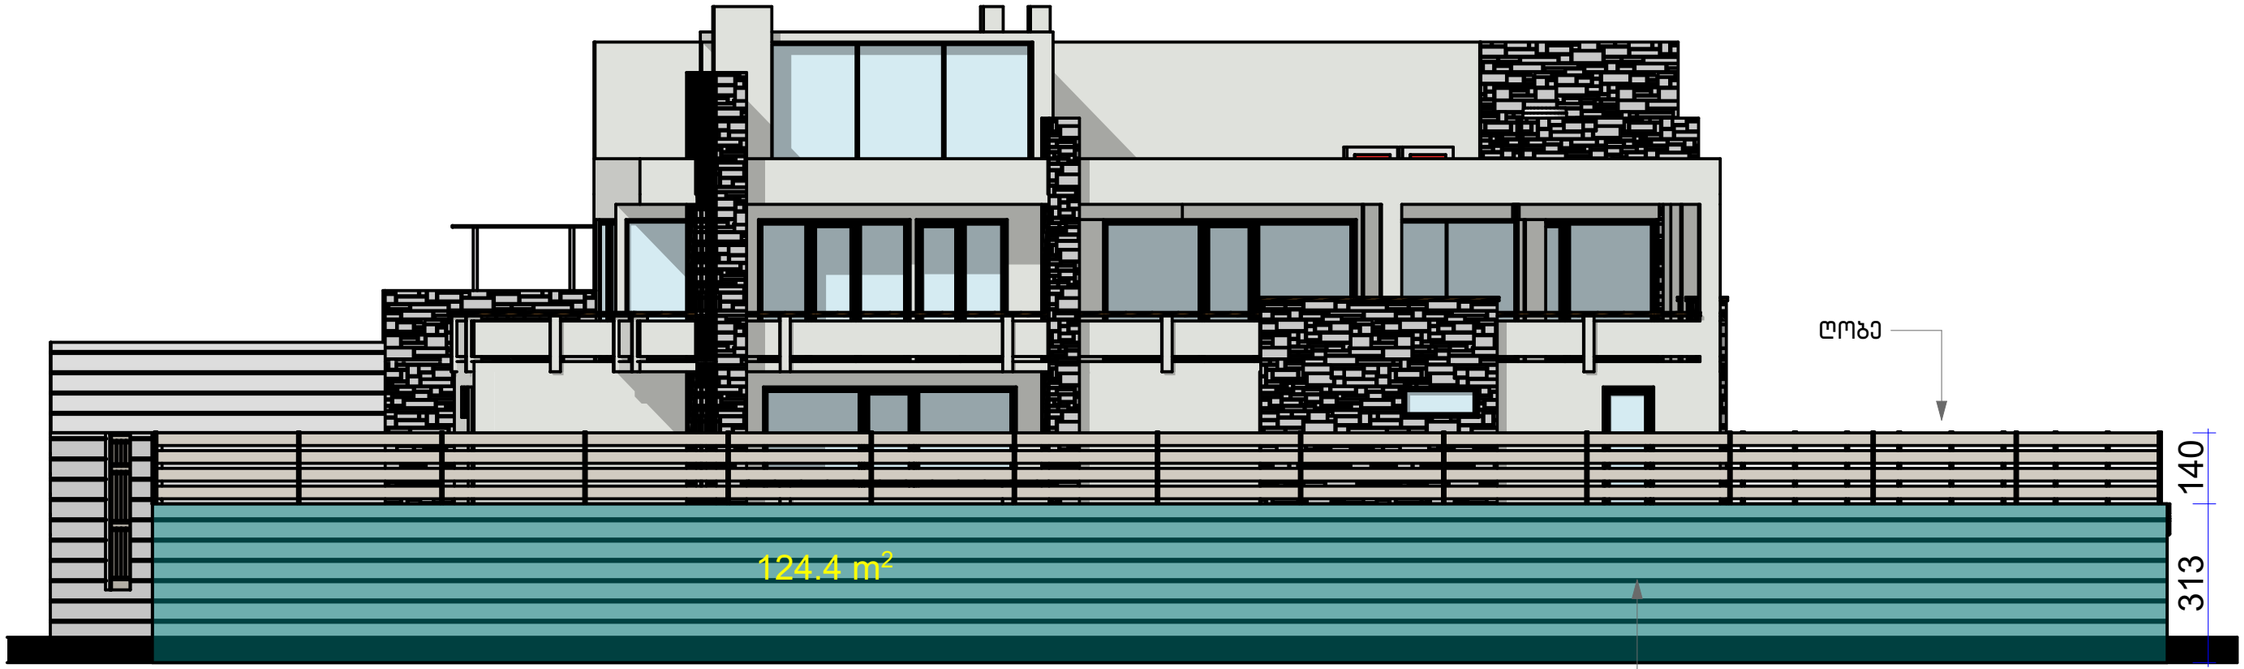

საყრდენი კედელი 2 (სისქე 30სმ.)
მოცულობა 124.4 X 0.30 = 37.3 მ^3

სტუდიაგრიფი
chkhaidze.levan@yahoo.com
Tel: +995 551588785

ინდივიდუალური სასხოვრებელი სახლის რეკონსტრუქციის კორექტირებული პროექტი

ქ. თბილისში, ლისის ტბის მიმდებარედ ს/ქ 01.14.16.014.054


არქიტექტურული ნაწილი

საყრდენი კედელი 2

დირექ.	ლ. ჩხაიძე	
მთ.არქ.	ლ. ჩხაიძე	
მთ.კონს.		

დამკვეთი	შპს "გეოკურიერი"
დაკვეთა №	210421/02
ფურცელი	A.35
ფურცლები	35

საყრდენი კედელი 3 (განშლა)

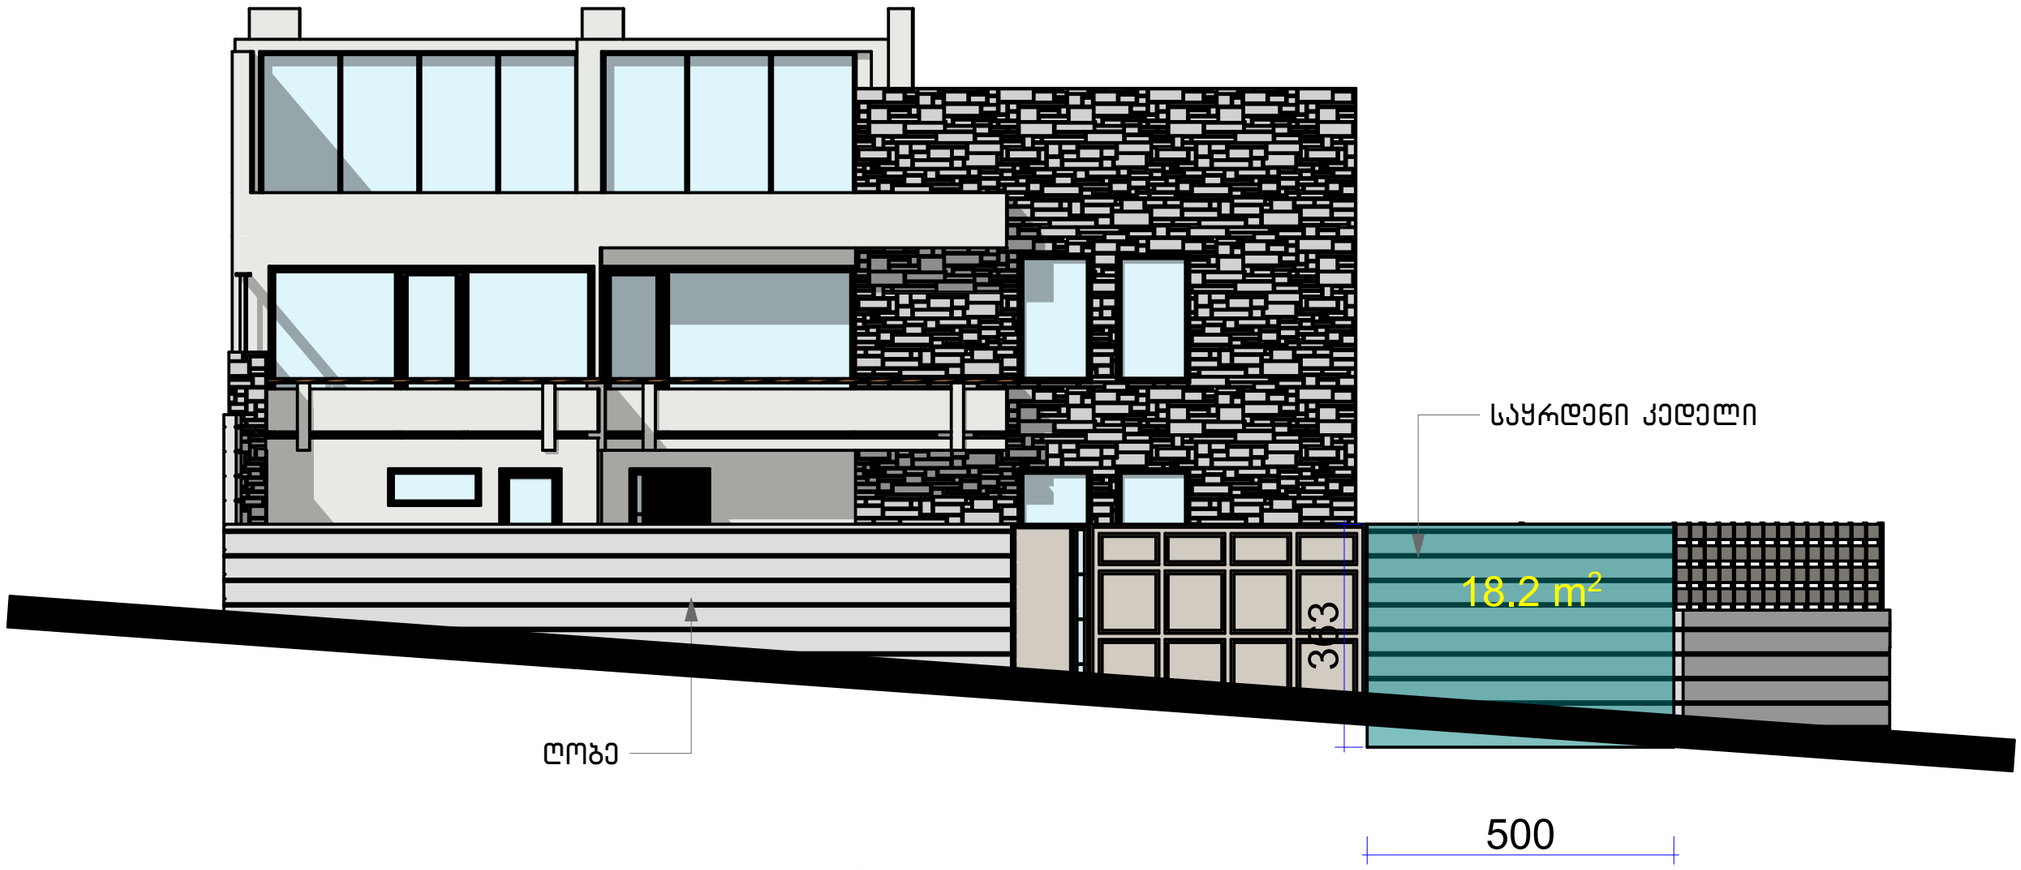

საყრდენი კედელი 3 (სისქე 30სმ.)
მოცულობა 18.2 X 0.30 = 5.5 მ³

საყრდენი კედლების საერთო მოცულობა 56.9მ³

RIFF
სტუდია
chkhaidze.levan@yahoo.com
Tel: +995 551588785

ინდივიდუალური საცხოვრებელი სახლის რეკონსტრუქციის კორექტირებული პროექტი

ქ. თბილისში, ლისის ტბის მიმდებარედ ს/კ 01.14.16.014.054

არქიტექტურული ნაწილი

საყრდენი კედელი 2

დირექ.	ლ. ჩხაიძე	
მთ.არქ	ლ. ჩხაიძე	
მთ.კონ.		

დამკვეთი	შპს "გეოკურორტი"
დაკვეთა №	210421/02
ფურცელი	A.36
ფურცლები	36