სიმაღლის განსაზღვრის სქემა

1:100

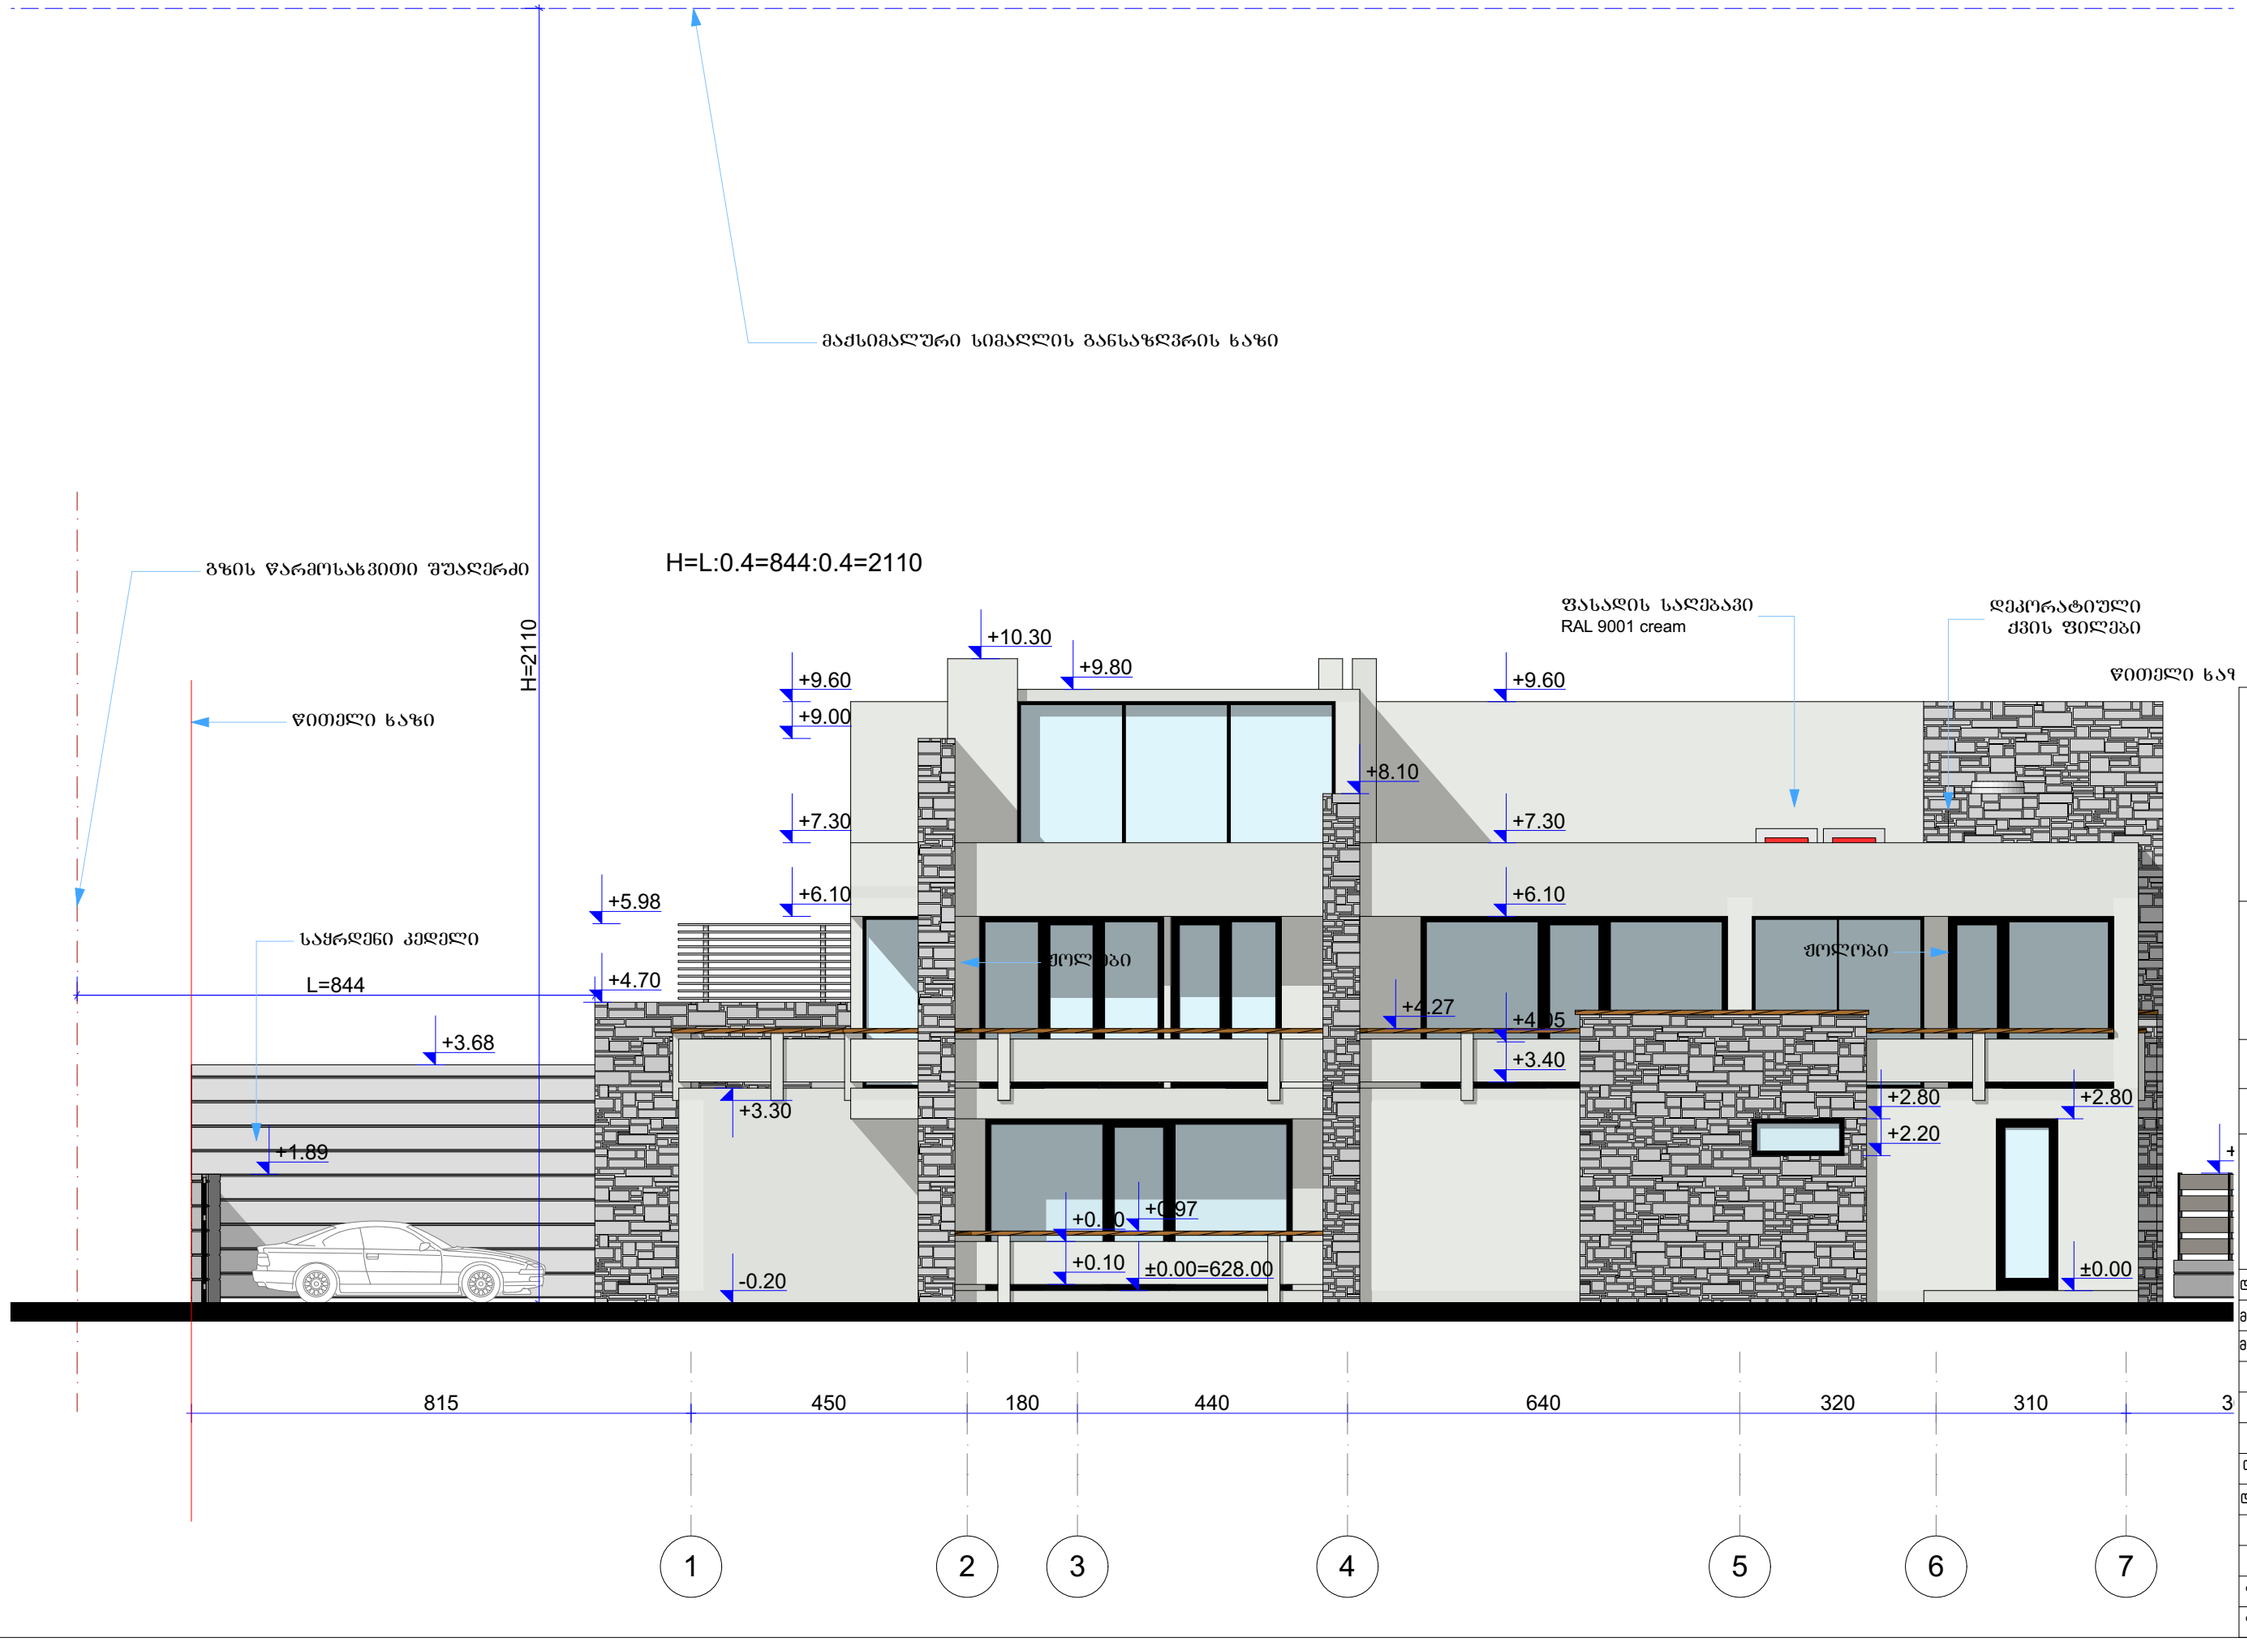

RIFF
სპეციალისტები
chkhaidze.levan@yahoo.com
Tel: +995 551588785

ინდივიდუალური სასხოვრებელი სახლის რეკონსტრუქციის კორექტირებული პროექტი

ქ. თბილისში, ლისის ტბის მიმდებარედ ს/კ 01.14.16.014.054

არქიტექტურული ნაწილი

სიმაგლის სქემა

დირექ.	ლ. ჩხაიძე	
მთ.არქ.	ლ. ჩხაიძე	
მთ.კონს.		

დამკვეთი	შპს "გეოკურიერი"
დაკვეთა №	210421/02
ფურცელი	A.38
ფურცლები	38

სიმაღლის განსაზღვრის გეგმა

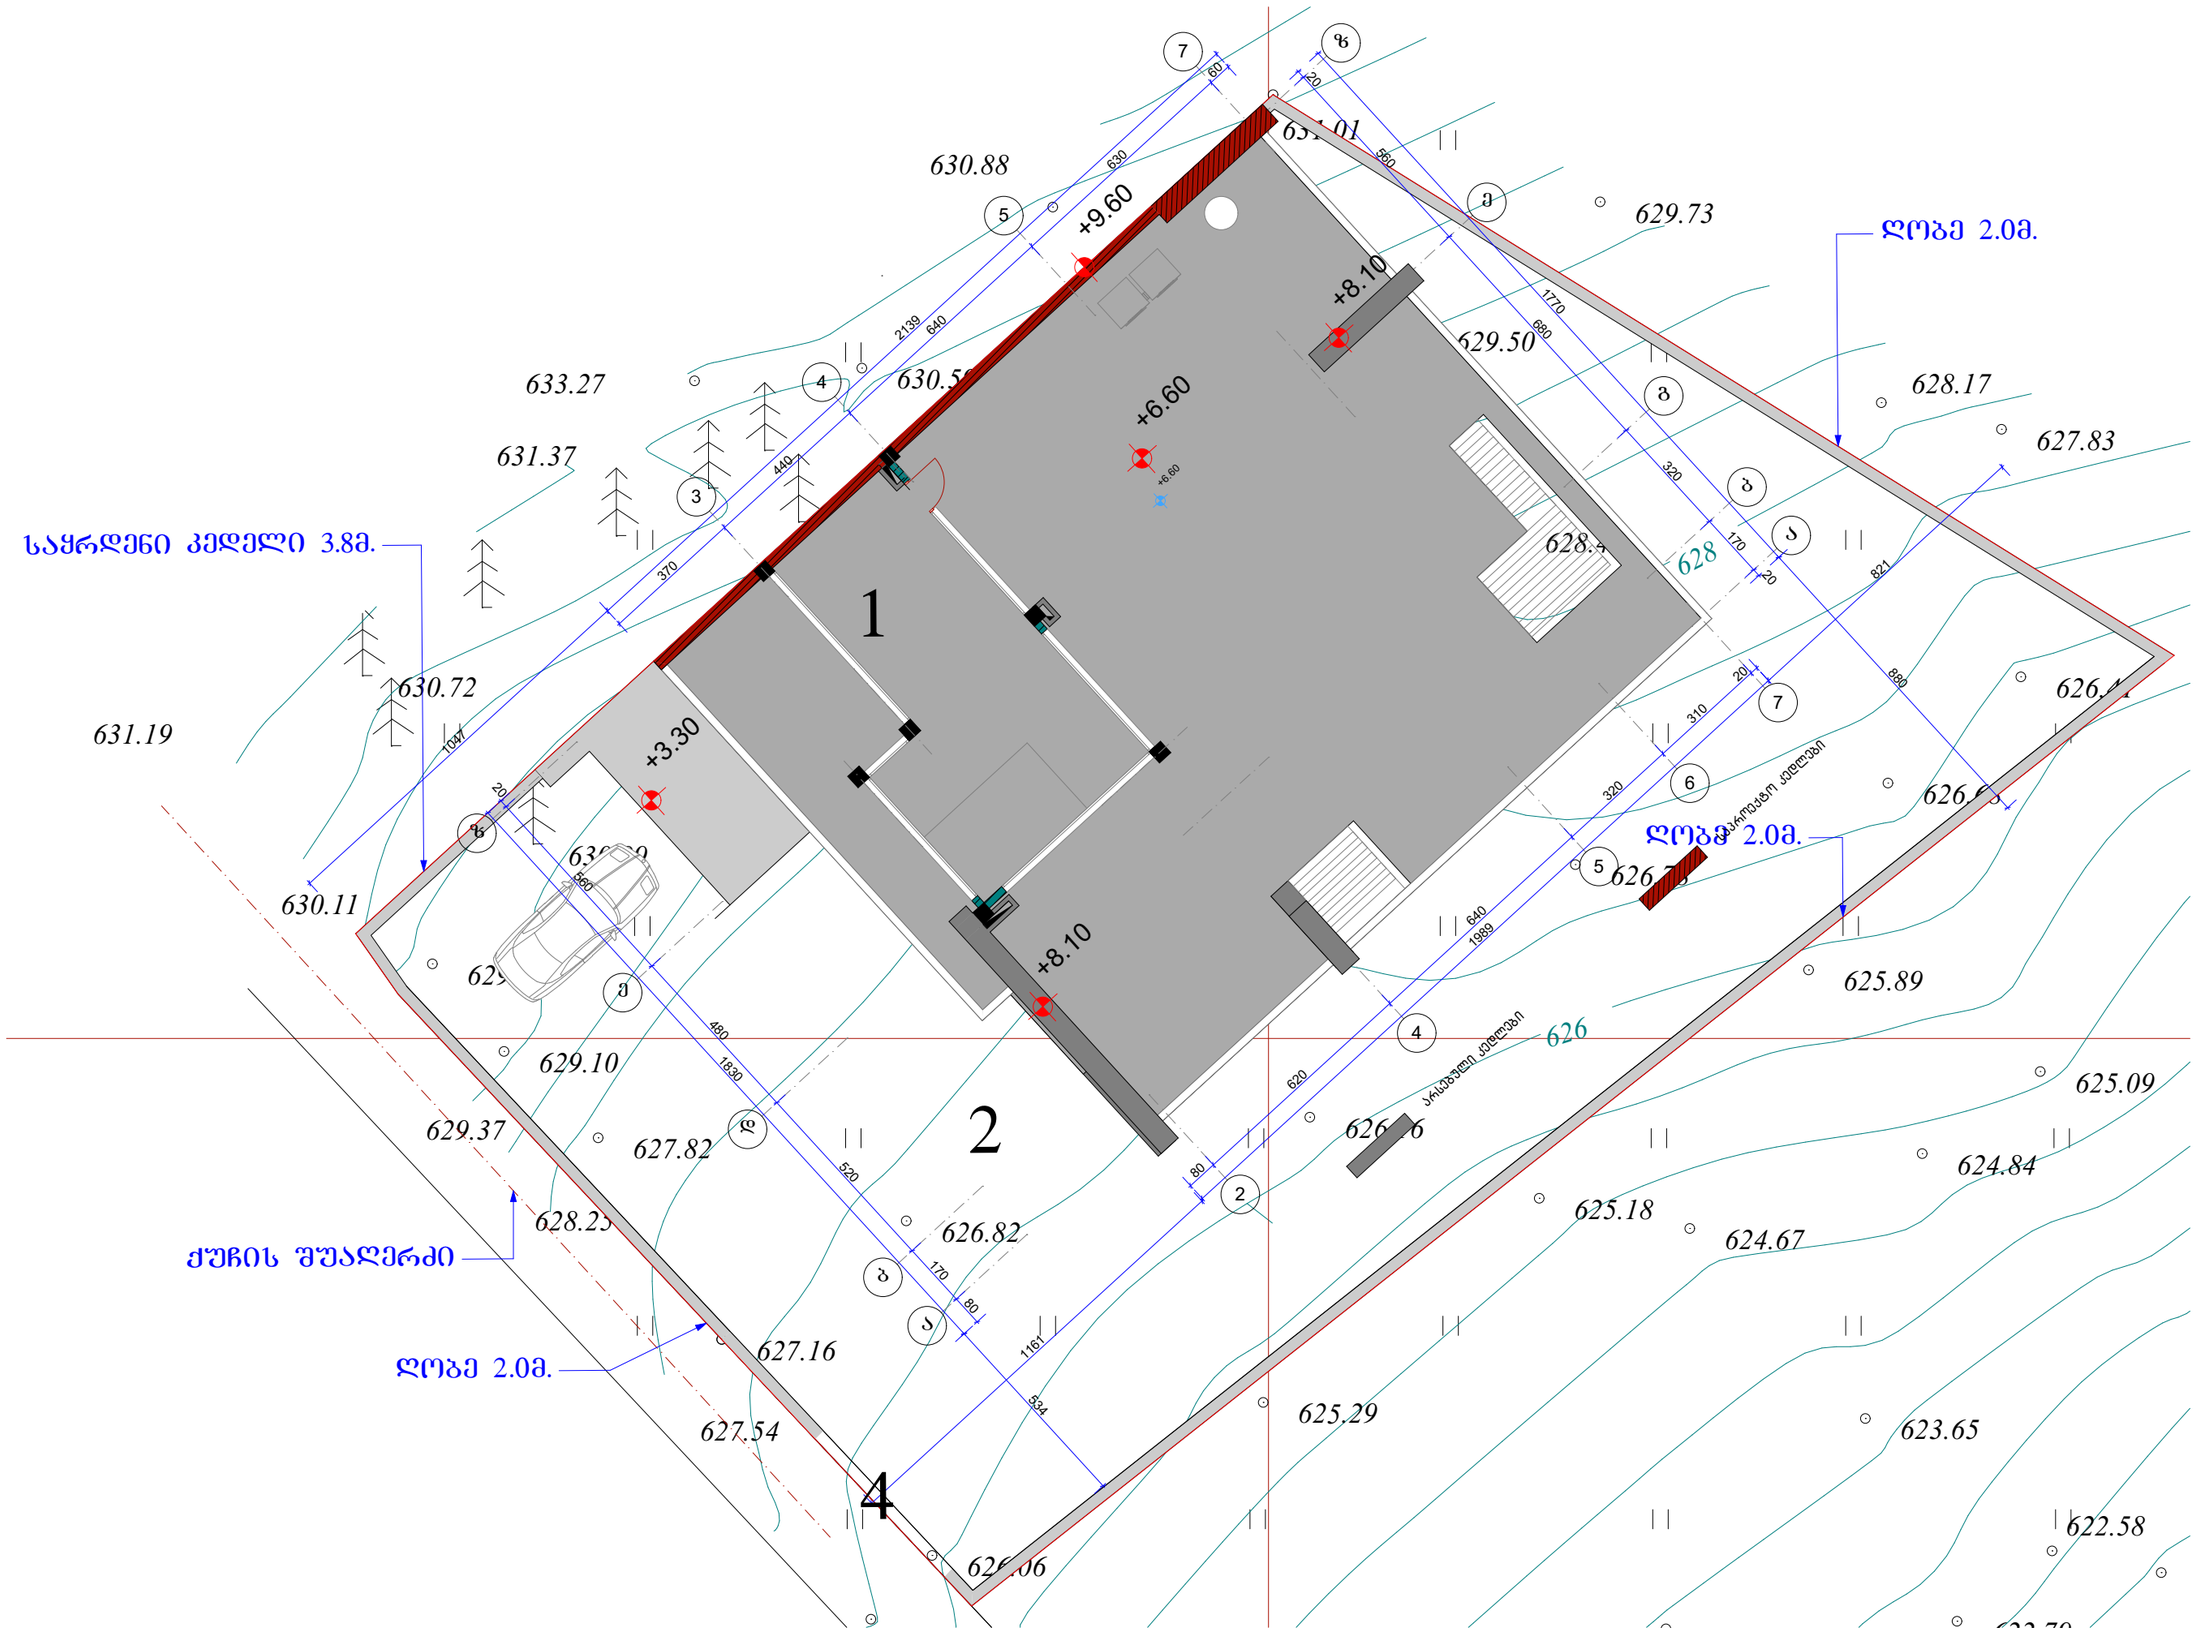
საყრდენი კედელი 3.8მ.
ღობე 2.0მ.
ქუჩის შუაღერძი
ღობე 2.0მ.
ღობე 2.0მ.
1
2
4
+9.60
+8.10
+6.60
+3.30
+8.10
630.88
633.27
631.37
631.19
630.72
630.11
629.10
629.37
627.54
629.73
629.50
628.17
627.83
626
625.89
625.09
624.84
625.18
624.67
625.29
623.65
622.58
626
626
626