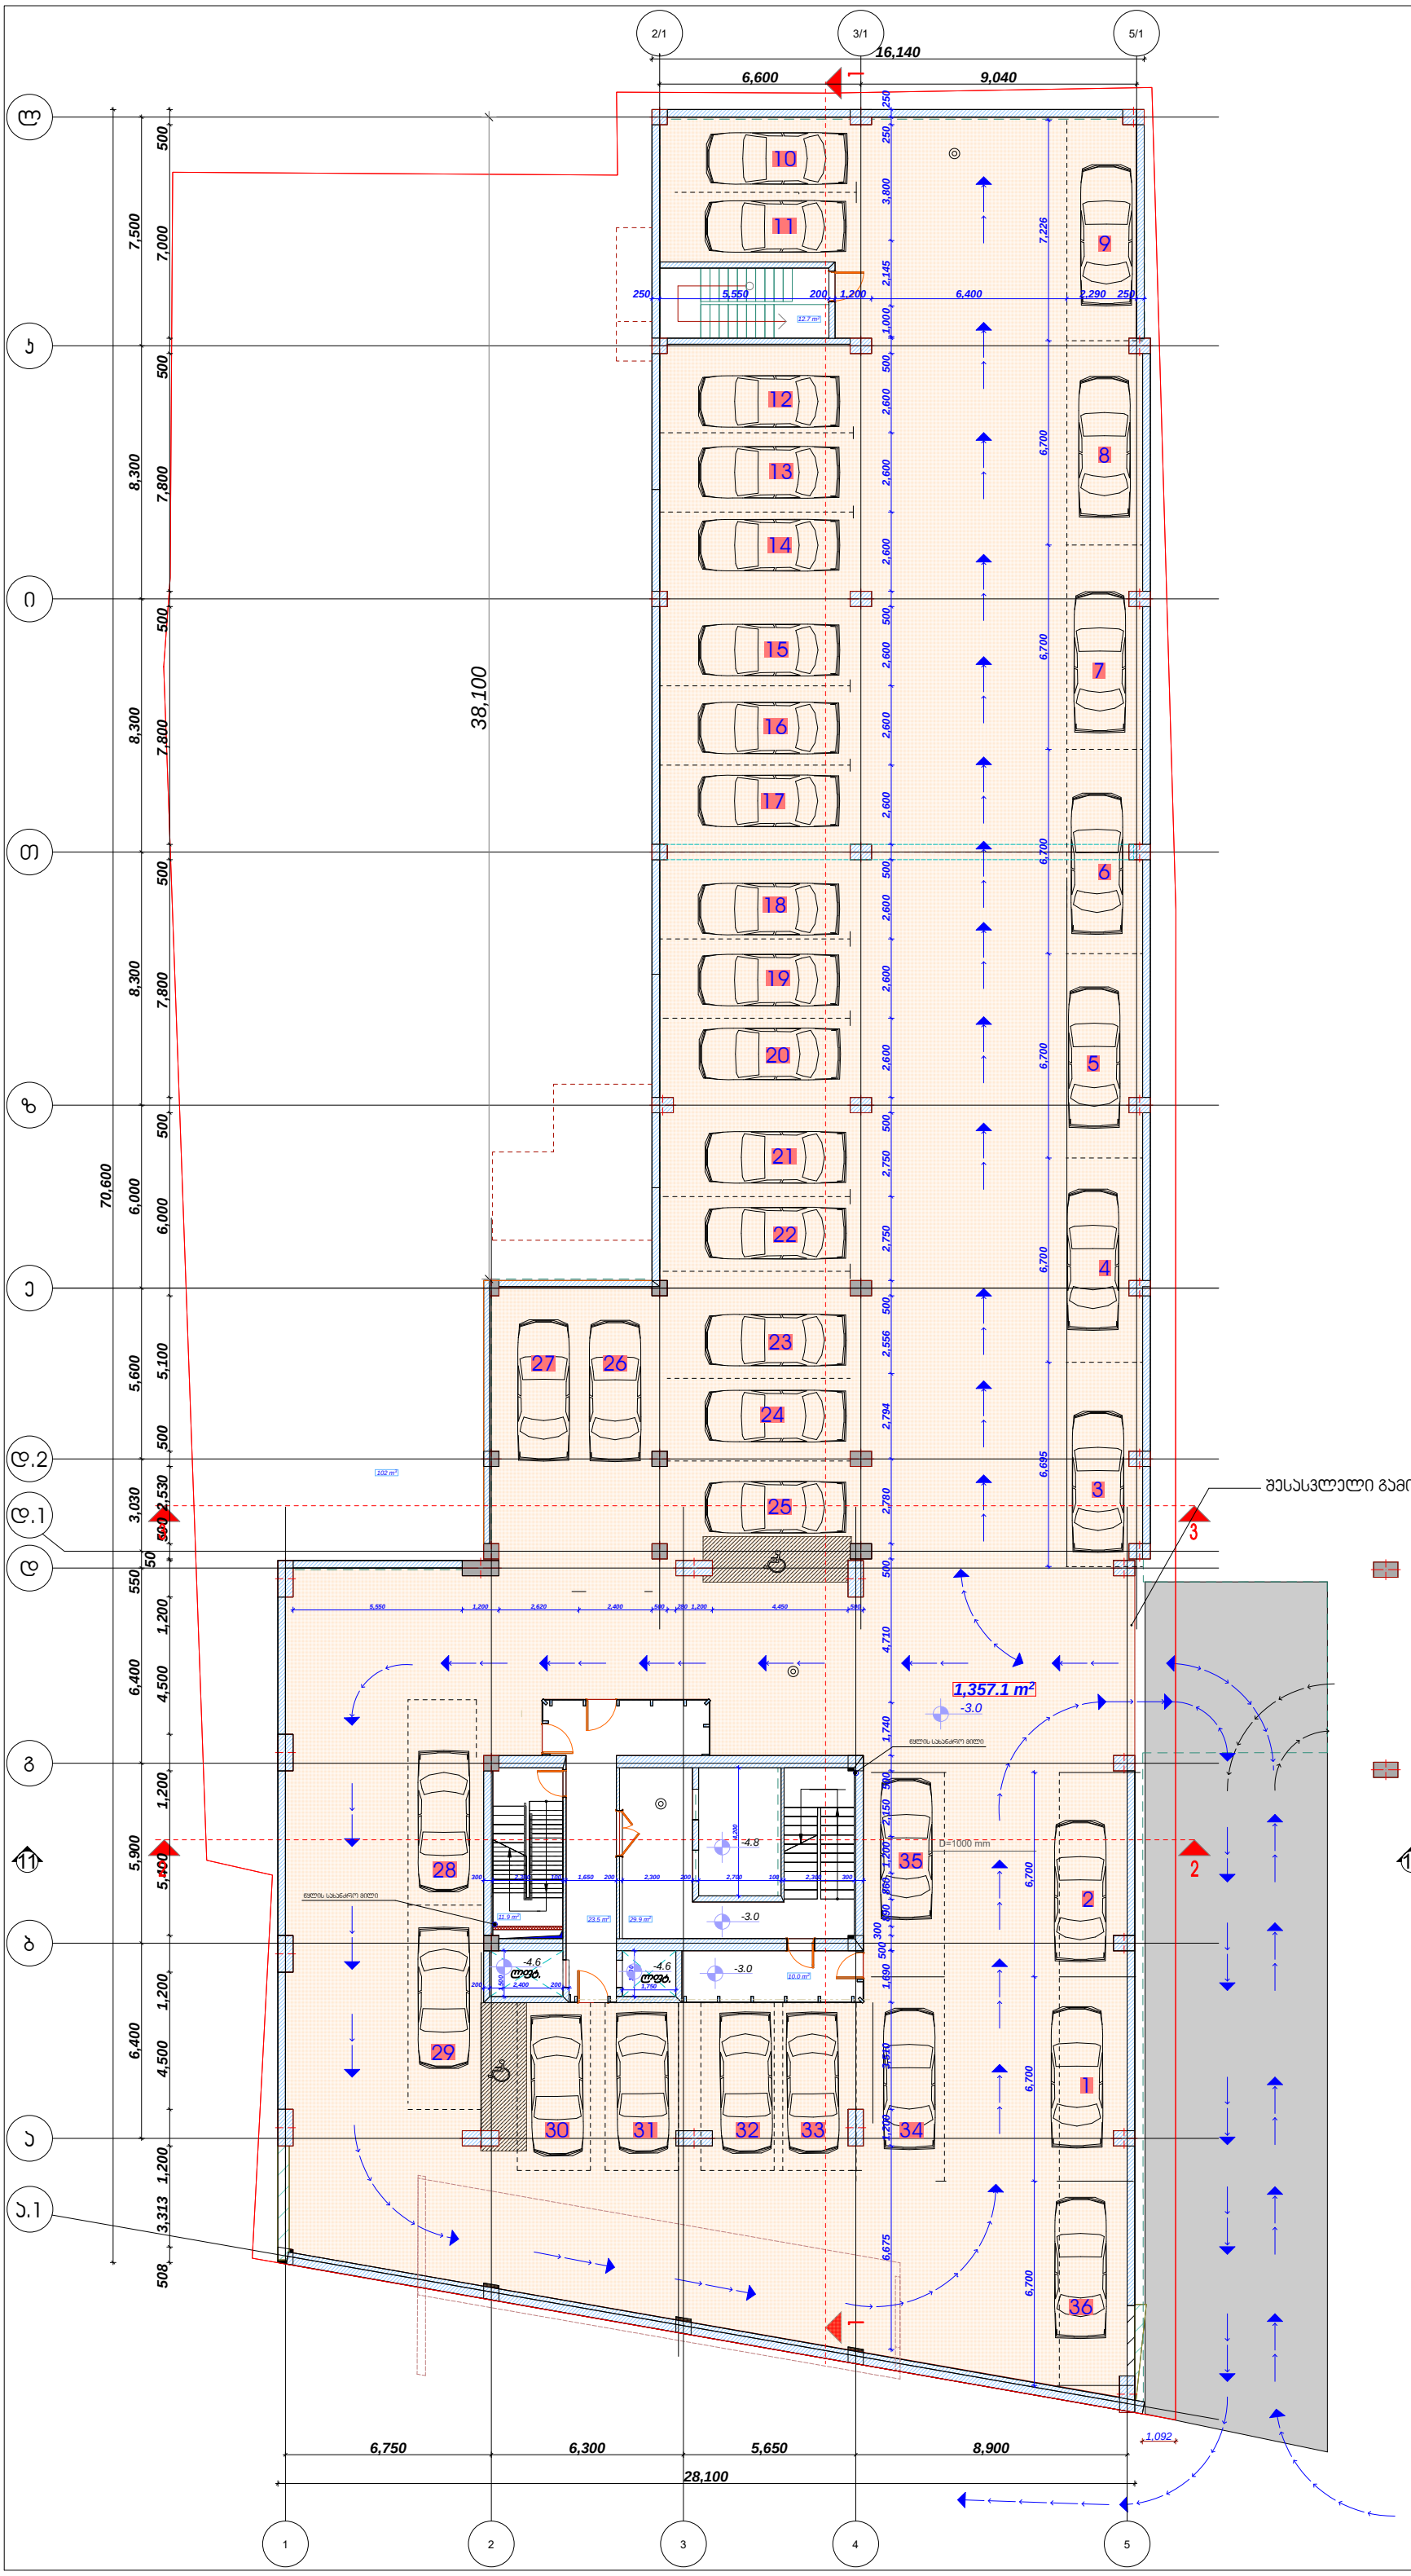

დამგეგმარებელი (არქიტექტურა)
ქუჩა №ა საფოსტო ინდექსი
ქალაქი ქვეყანა

-1P

პარკირების ფართი	1357.1m²
ჯიხეს უპრედის და სადარბაზოს ფართი	88 m²

მრავალბინიანი საცხოვრებელი სახლი

შენიშვნები

სიტუაციური სქემა

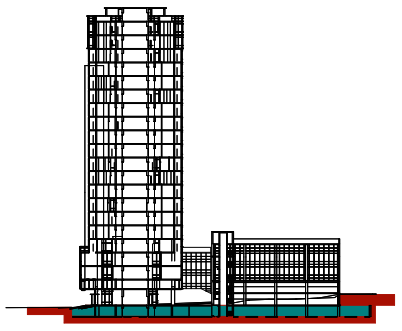

N	
1	
2	
3	
4	
5	
6	

08,04,17

CAD DWG FILE: TITLEBLOCK/IBC

შეასრულა ჯობა ძლიერიშვილი

შეამოწმა

საავტორო უფლებები ჯობა ძლიერიშვილი

სათაური

-I სართულის გეგმა

-3.0

A-123

A1

დამგეგმარებელი (არქიტექტურა)
ქუჩა №ს საფოსტო ინდექსი
ქალაქი ქვეყანა

1

მიწისქვეშა პარკირების ფართი	774.2m²
ჯიხურის უჯრედის და სადარბაზოს ფართი	205.1 m²
სახანძრო უსაფრთხოების ბეტონური ოთახი /დამხმარე ფართი/	25.8 m²
ა. ბლოკის ოფისების მიმღების ფართი N 1.	52.3 m²
ა. ბლოკის ოფისის მიმღების ფართი N 2.	34.5 m²

შენიშვნა.
ჯიხურის უჯრედის და სადარბაზოს ფართში შესულია ა ბლოკის N1,N2 მისაღების ფართების ჯამი 52.3 მ² + 34.5მ² და ბ. ბლოკის მისაღების N1 37.9m²

k2 ბლოკი - 201.0 m²

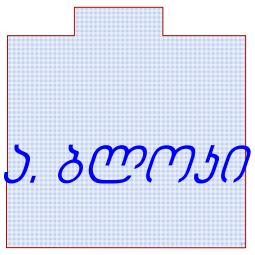

მრავალბინიანი საცხოვრებელი სახლი

შენიშვნები

სიტუაციური სქემა

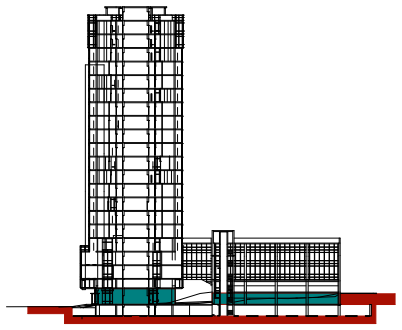

N	
1	
2	
3	
4	
5	
6	

08,04,17
CAD DWG FILE: TITLEBLOCK/IBC
შესრულა ჯობა ძლიერიშვილი
შეამოწმა
სავტორო უფლებები ჯობა ძლიერიშვილი

სათაური

I სართულის გეგმა

±0.0

A-101

A1

ბ. ბლოკი

ა. ბლოკი

774.2 m²

25.8 m²

სერვიტუტით დატვირთული პანდუსი

პანდუსის ბ გარდატეხის ნიშნული

პანდუსი

პანდუსის გარდატეხის ნიშნული

პანდუსის საწყისი

I სართულის გეგმა
მ.1/100

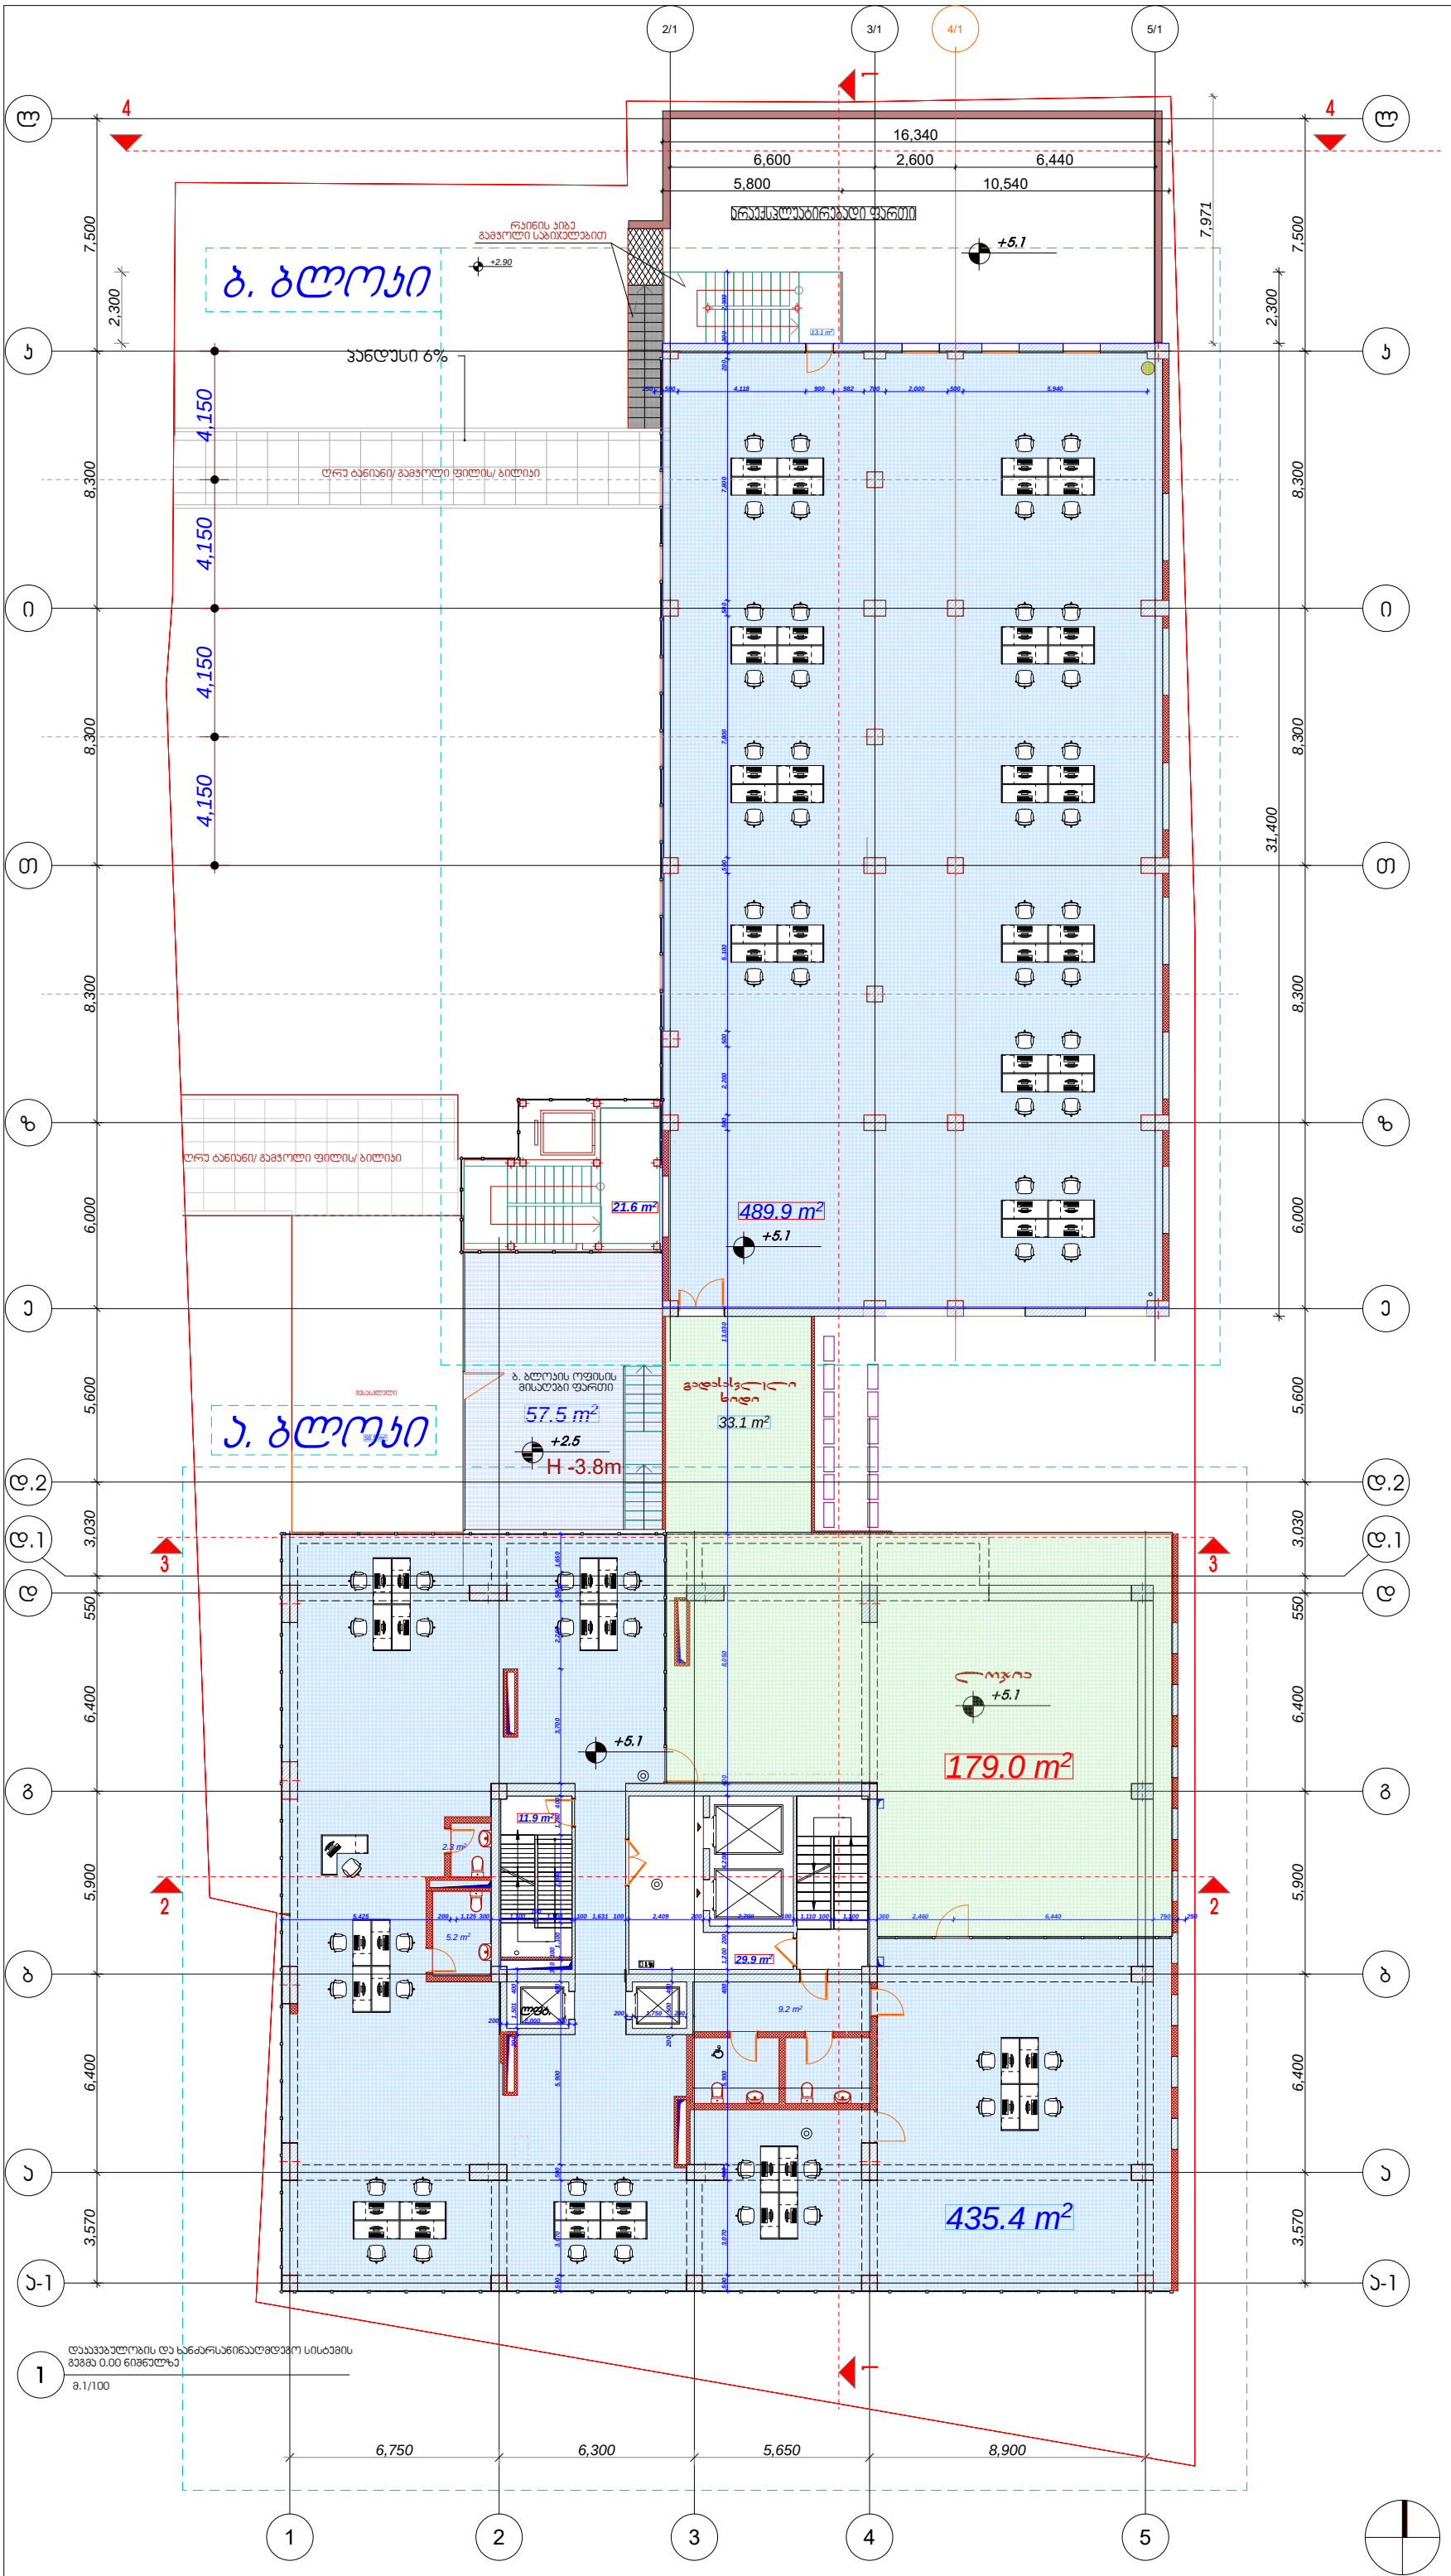

1 დაუკვებულობის და ბანძარსაწინააღმდეგო სისტემის გეგმა 0.00 ნიშნულზე
მ.1/100

დამგეგმარებელი (არქიტექტურა)
ქუჩა № საფოსტო ინდექსი
ქალაქი ქვეყანა

2

ექსპლიკაცია

ა. ბლოკი ოფისის ფართი	435.4 მ²
ბ. ბლოკი ოფისის ფართი	489.9 მ²
მე-2 სართული ა.და ბ.ბლოკების ოფისის საერთო ფართი	925.3 მ²
საზაფხულო ფართი	211.9 მ²
სადარბაზო ჯიხის უპრედის ფართი	120.9 მ²
ბ. ბლოკის ოფისების მიმღების ფართი	57.5 m²

შენიშვნა.
ჯიხის უპრედის და სადარბაზოს ფართში მჯსულია ბ. ბლოკის მიმღების ფართი 57.5მ²

k2 პროექტი - 1200 ²

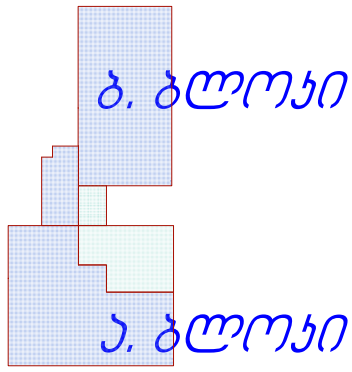

მრავალბინიანი საცხოვრებელი სახლი

შენიშვნები

სიტუაციური სქემა

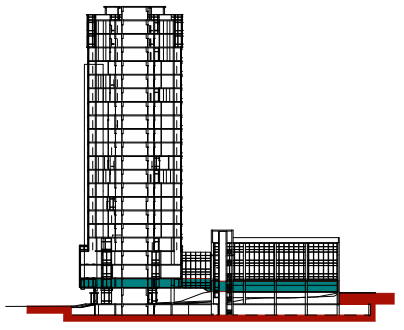

N	
1	
2	
3	
4	
5	
6	

08,04,17
CAD DWG FILE: TITLEBLOCK/IBC
შეასრულა ჯობა ძლიერიშვილი
შეამოწმა
საავტორო უფლებები ჯობა ძლიერიშვილი

სათაური

II სართულის გეგმა

+5.1

A-703

A1

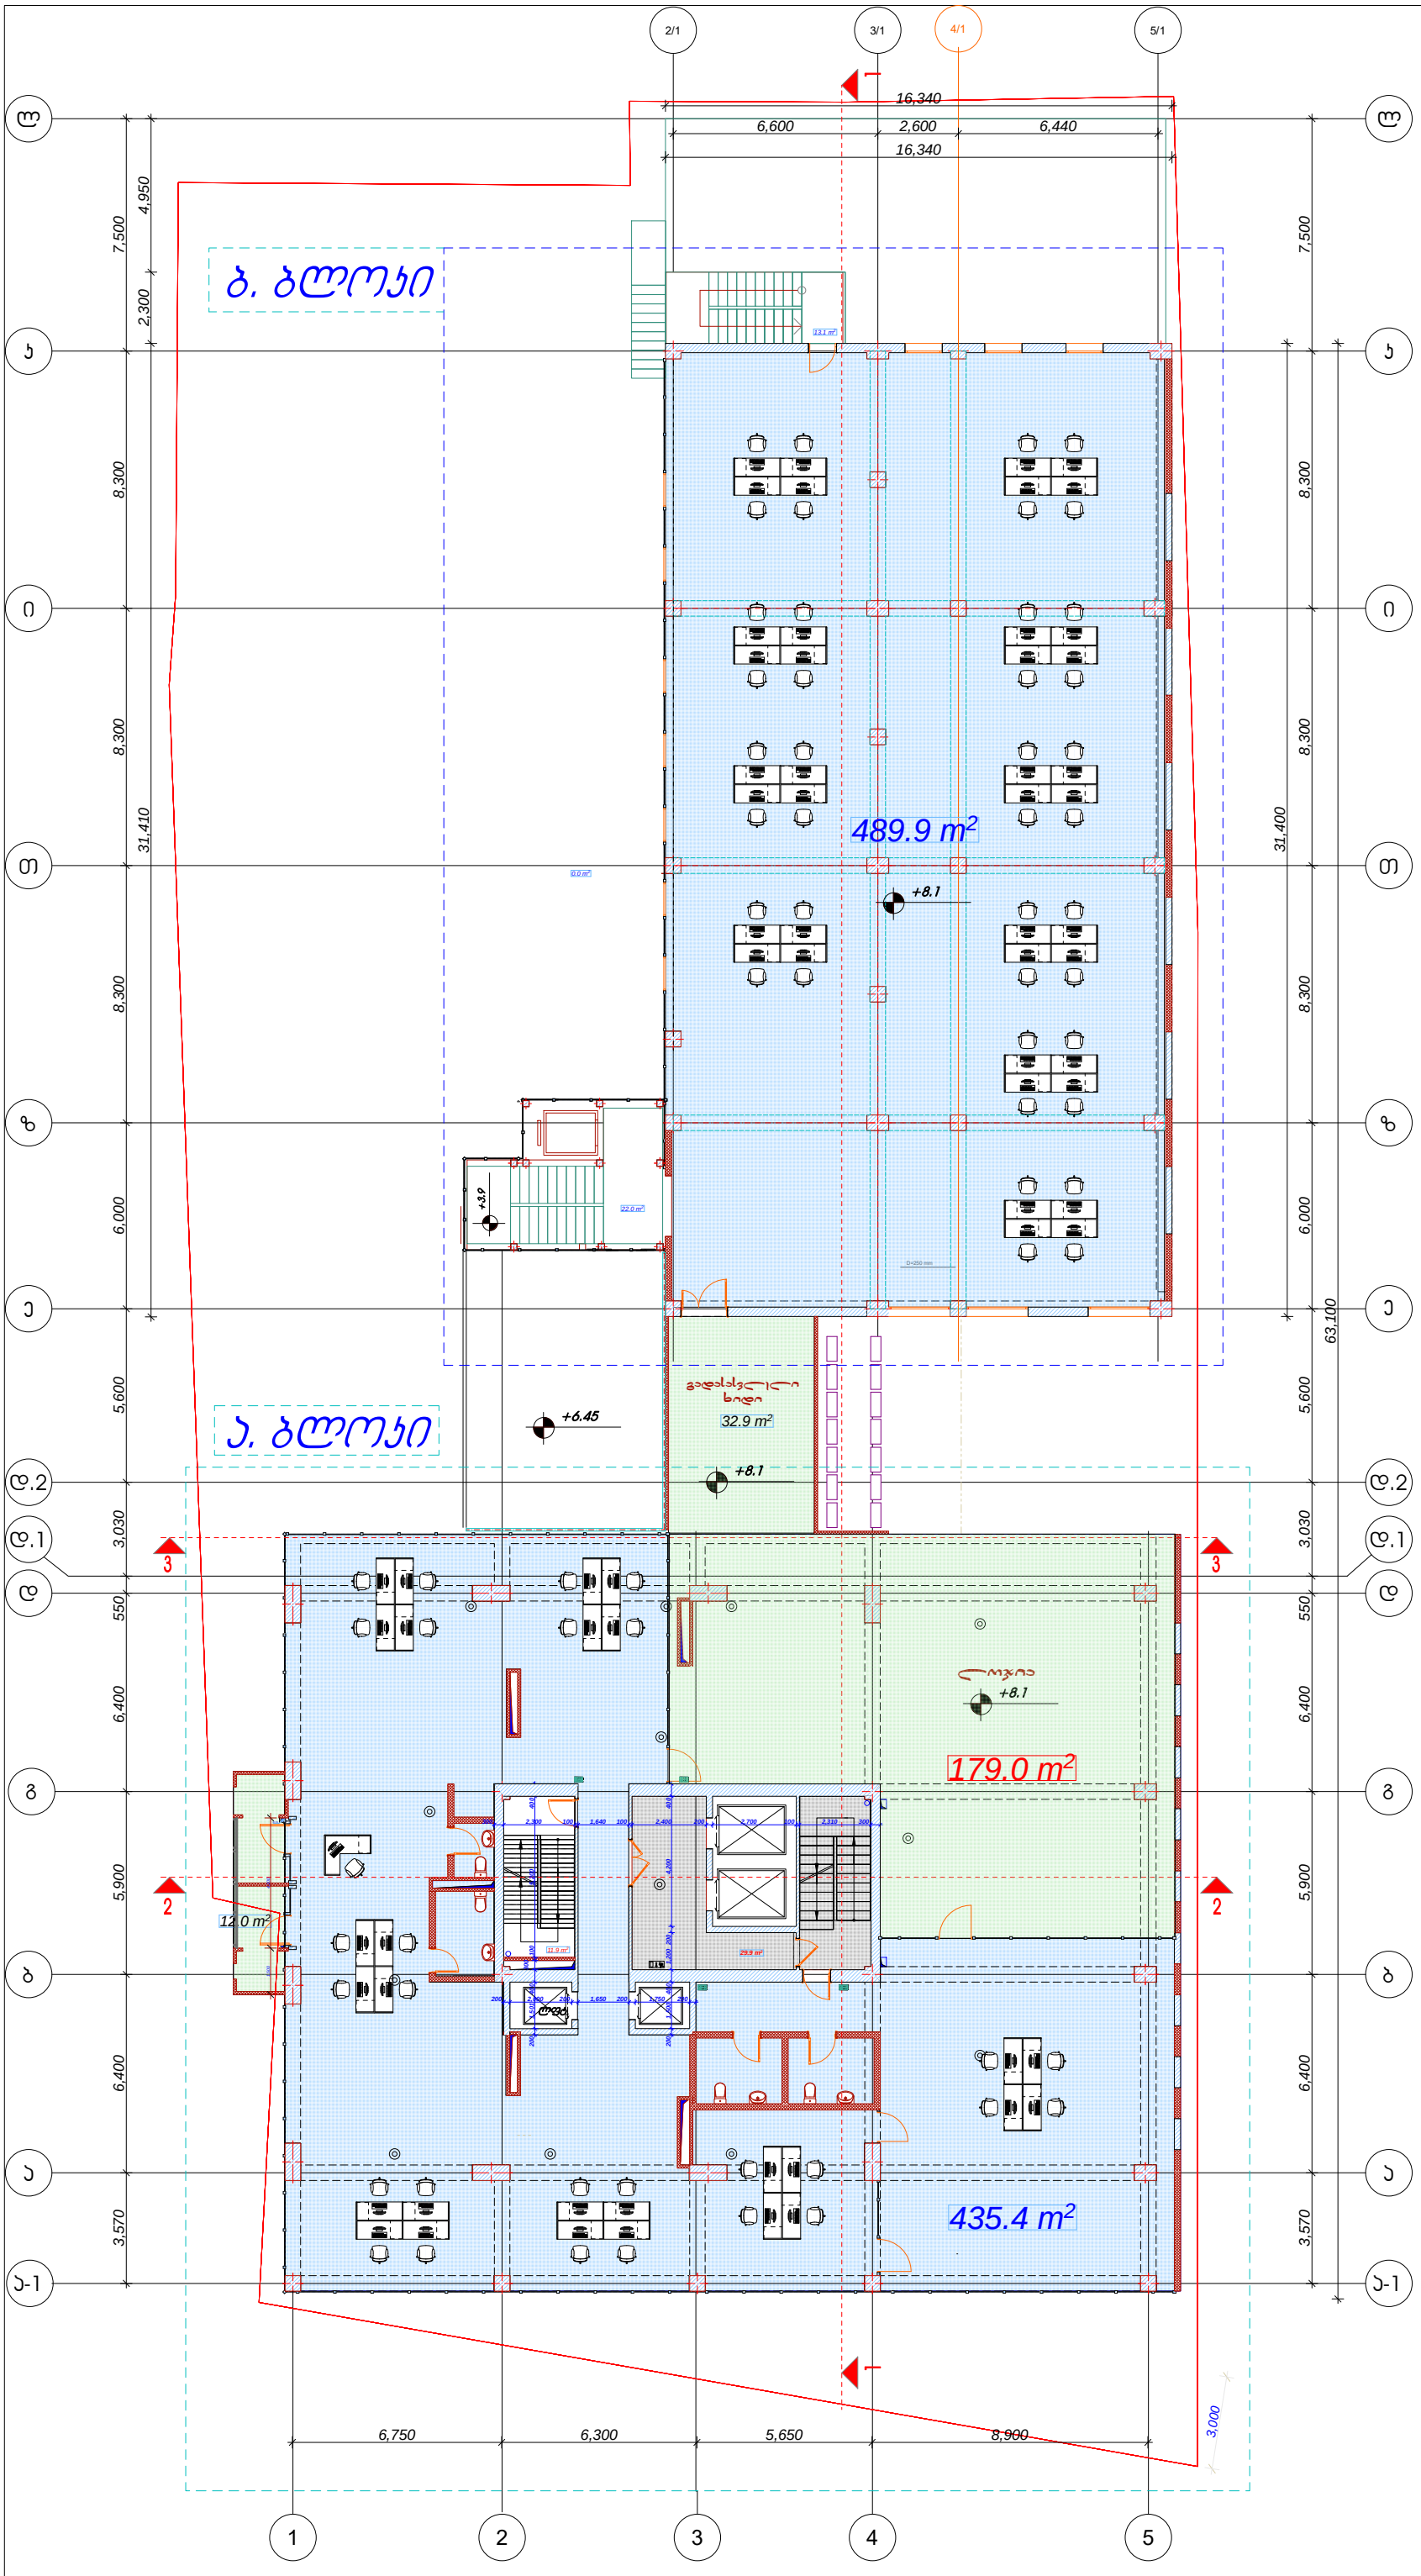

დამგეგმარებელი (არქიტექტურა)
ქუჩა № საფოსტო ინდექსი
ქალაქი ქვეყანა

3

ექსპლიკაცია

ა. ბლოკი ოფისი	435.4 მ²
ბ. ბლოკი ოფისი	489.9 მ²
მე-3 სართული ოფისის საერთო ფართი	925.3 მ²

სადარბაზო ჯიხის უჯრედი	63.8 მ²
საზაფხულო ფართი	223.9მ²

k2 პროკი- 1144.6 მ ²

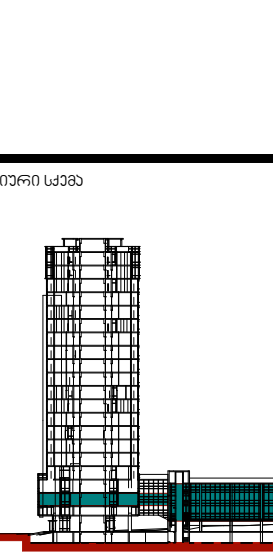

მრავალბინიანი საცხოვრებელი სახლი

შენიშვნები

სიტუაციური სქემა

N		
1		
2		
3		
4		
5		
6		

08,04,17

CAD DWG FILE: TITLEBLOCK/IBC

შეასრულა ჯობა ძლიერიშვილი

შეამოწმა

საავტორო უფლებები ჯობა ძლიერიშვილი

სათაური

I I I სართულის გეგმა

+8.1

A-704

A1

4

ექსპლიკაცია

ა. ბლოკი ოფისი	435.4 მ²
ბ. ბლოკი ოფისი	489.9 მ²
მე-4 სართული ოფისის საერთო ფართი	925.3 მ²

სადარბაზო ჯიბის უჯრედი	63.8 მ²
საზაფხულო ფართი	223.9მ²

k2 კროკი- 1144.6 მ ²

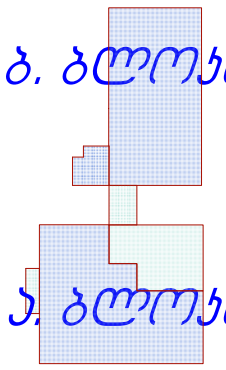

მრავალბინიანი საცხოვრებელი სახლი

სიტუაციური სქემა

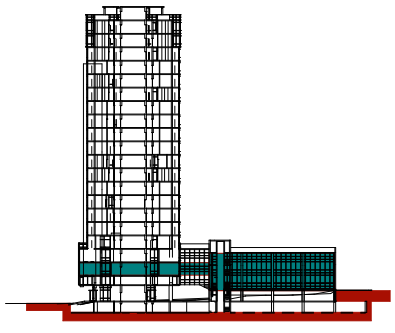

N	
1	
2	
3	
4	
5	
6	

08,04,17

CAD DWG FILE: TITLEBLOCK/IBC

სათაური

IV სართულის გეგმა

+11.1

A-704

A1

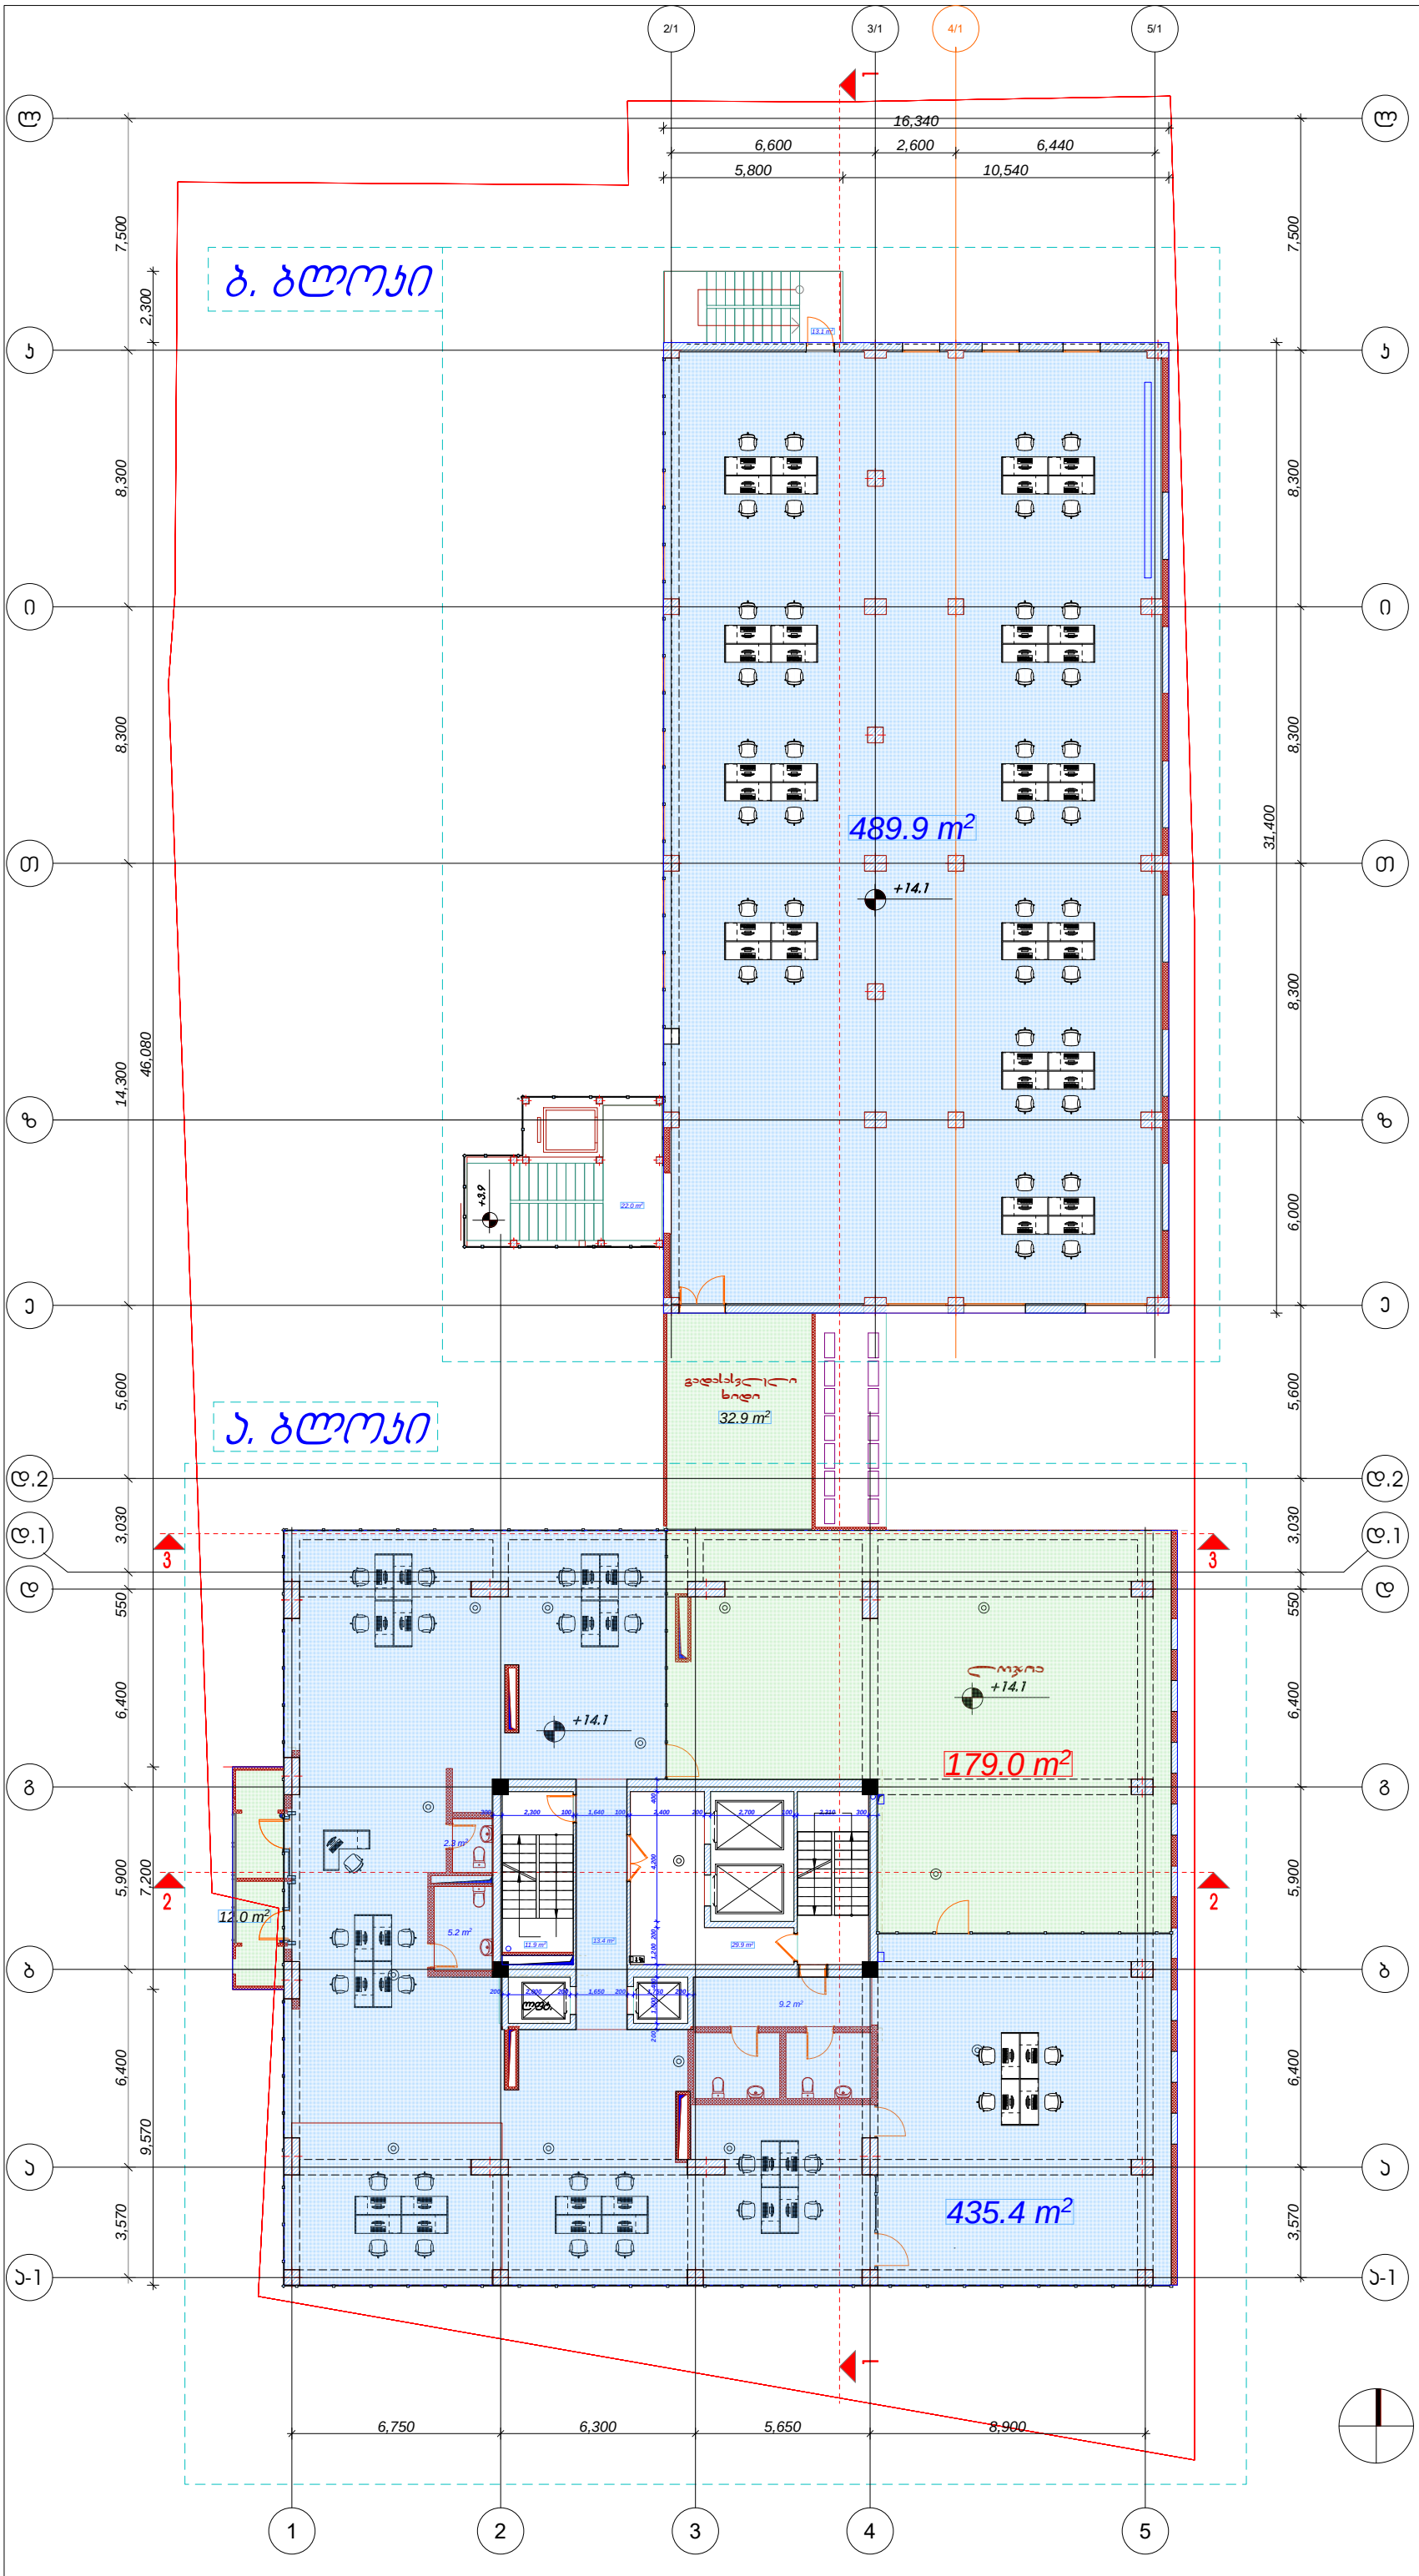

დამგეგმარებელი (არქიტექტურა)
ქუჩა № საფოსტო ინდექსი
ქალაქი ქვეყანა

5

ექსპლიკაცია

ა. ბლოკი	ოფისი	435.4 მ²
ბ. ბლოკი	ოფისი	489.9 მ²

მე-5 სართული ოფისის საერთო ფართი 925.3 მ²

სადარბაზო ჰიბის უჯრედი	63.8 მ²
საზაფხულო ფართი	223.9მ²

k2 ბლოკი- 1144.6 მ ²

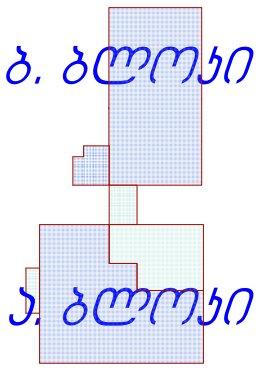

მრავალბინიანი საცხოვრებელი სახლი

შენიშვნები

სიტუაციური სქემა

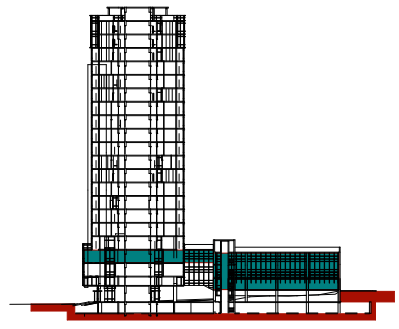

N		
1		
2		
3		
4		
5		
6		

08,04,17

CAD DWG FILE: TITLEBLOCK/IBC

შეასრულა ჯობა ძლიერიშვილი

შეამოწმა

სავტორო უფლებები ჯობა ძლიერიშვილი

სათაური

V სართულის გეგმა

+14.1

A-104

A1

დაგეგმარებელი (არქიტექტურა)
ქუჩა № საფოსტო ინდექსი
ქალაქი ქვეყანა

6 ექსპლიკაცია

მე-6 სართული ტერასა

ა. ბლოკი ოფისის ფართი	158.28²
მე-6 სართული ოფისის საერთო ფართი	158.28²
სადარბაზო ჯიბის უჯრედი	63.88²
საზაფხულო ფართი	1121.93²

შენიშვნა. საზაფხულო ფართში შეყვანილი მასში ვერანდის და ტერასის ფართებია.

k2 პროექტი- 320.4m²

ა. ბლოკი

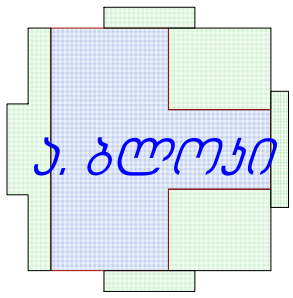

მრავალბინიანი საცხოვრებელი სახლი

შენიშვნები

სიტუაციური სქემა

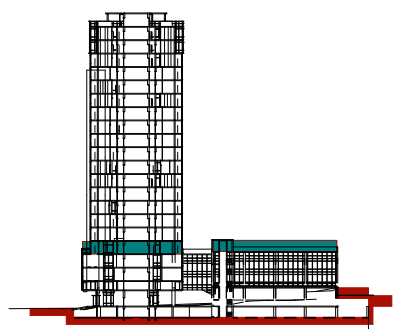

N	
1	
2	
3	
4	
5	
6	

08,04,17
CAD DWG FILE: TITLEBLOCK/IBC
შესრულა პოპა ძლიერიშვილი
შეამოწმა
საავტორო უფლებები პოპა ძლიერიშვილი

სათაური

VI სართულის გეგმა

+17.4

A-705

A1

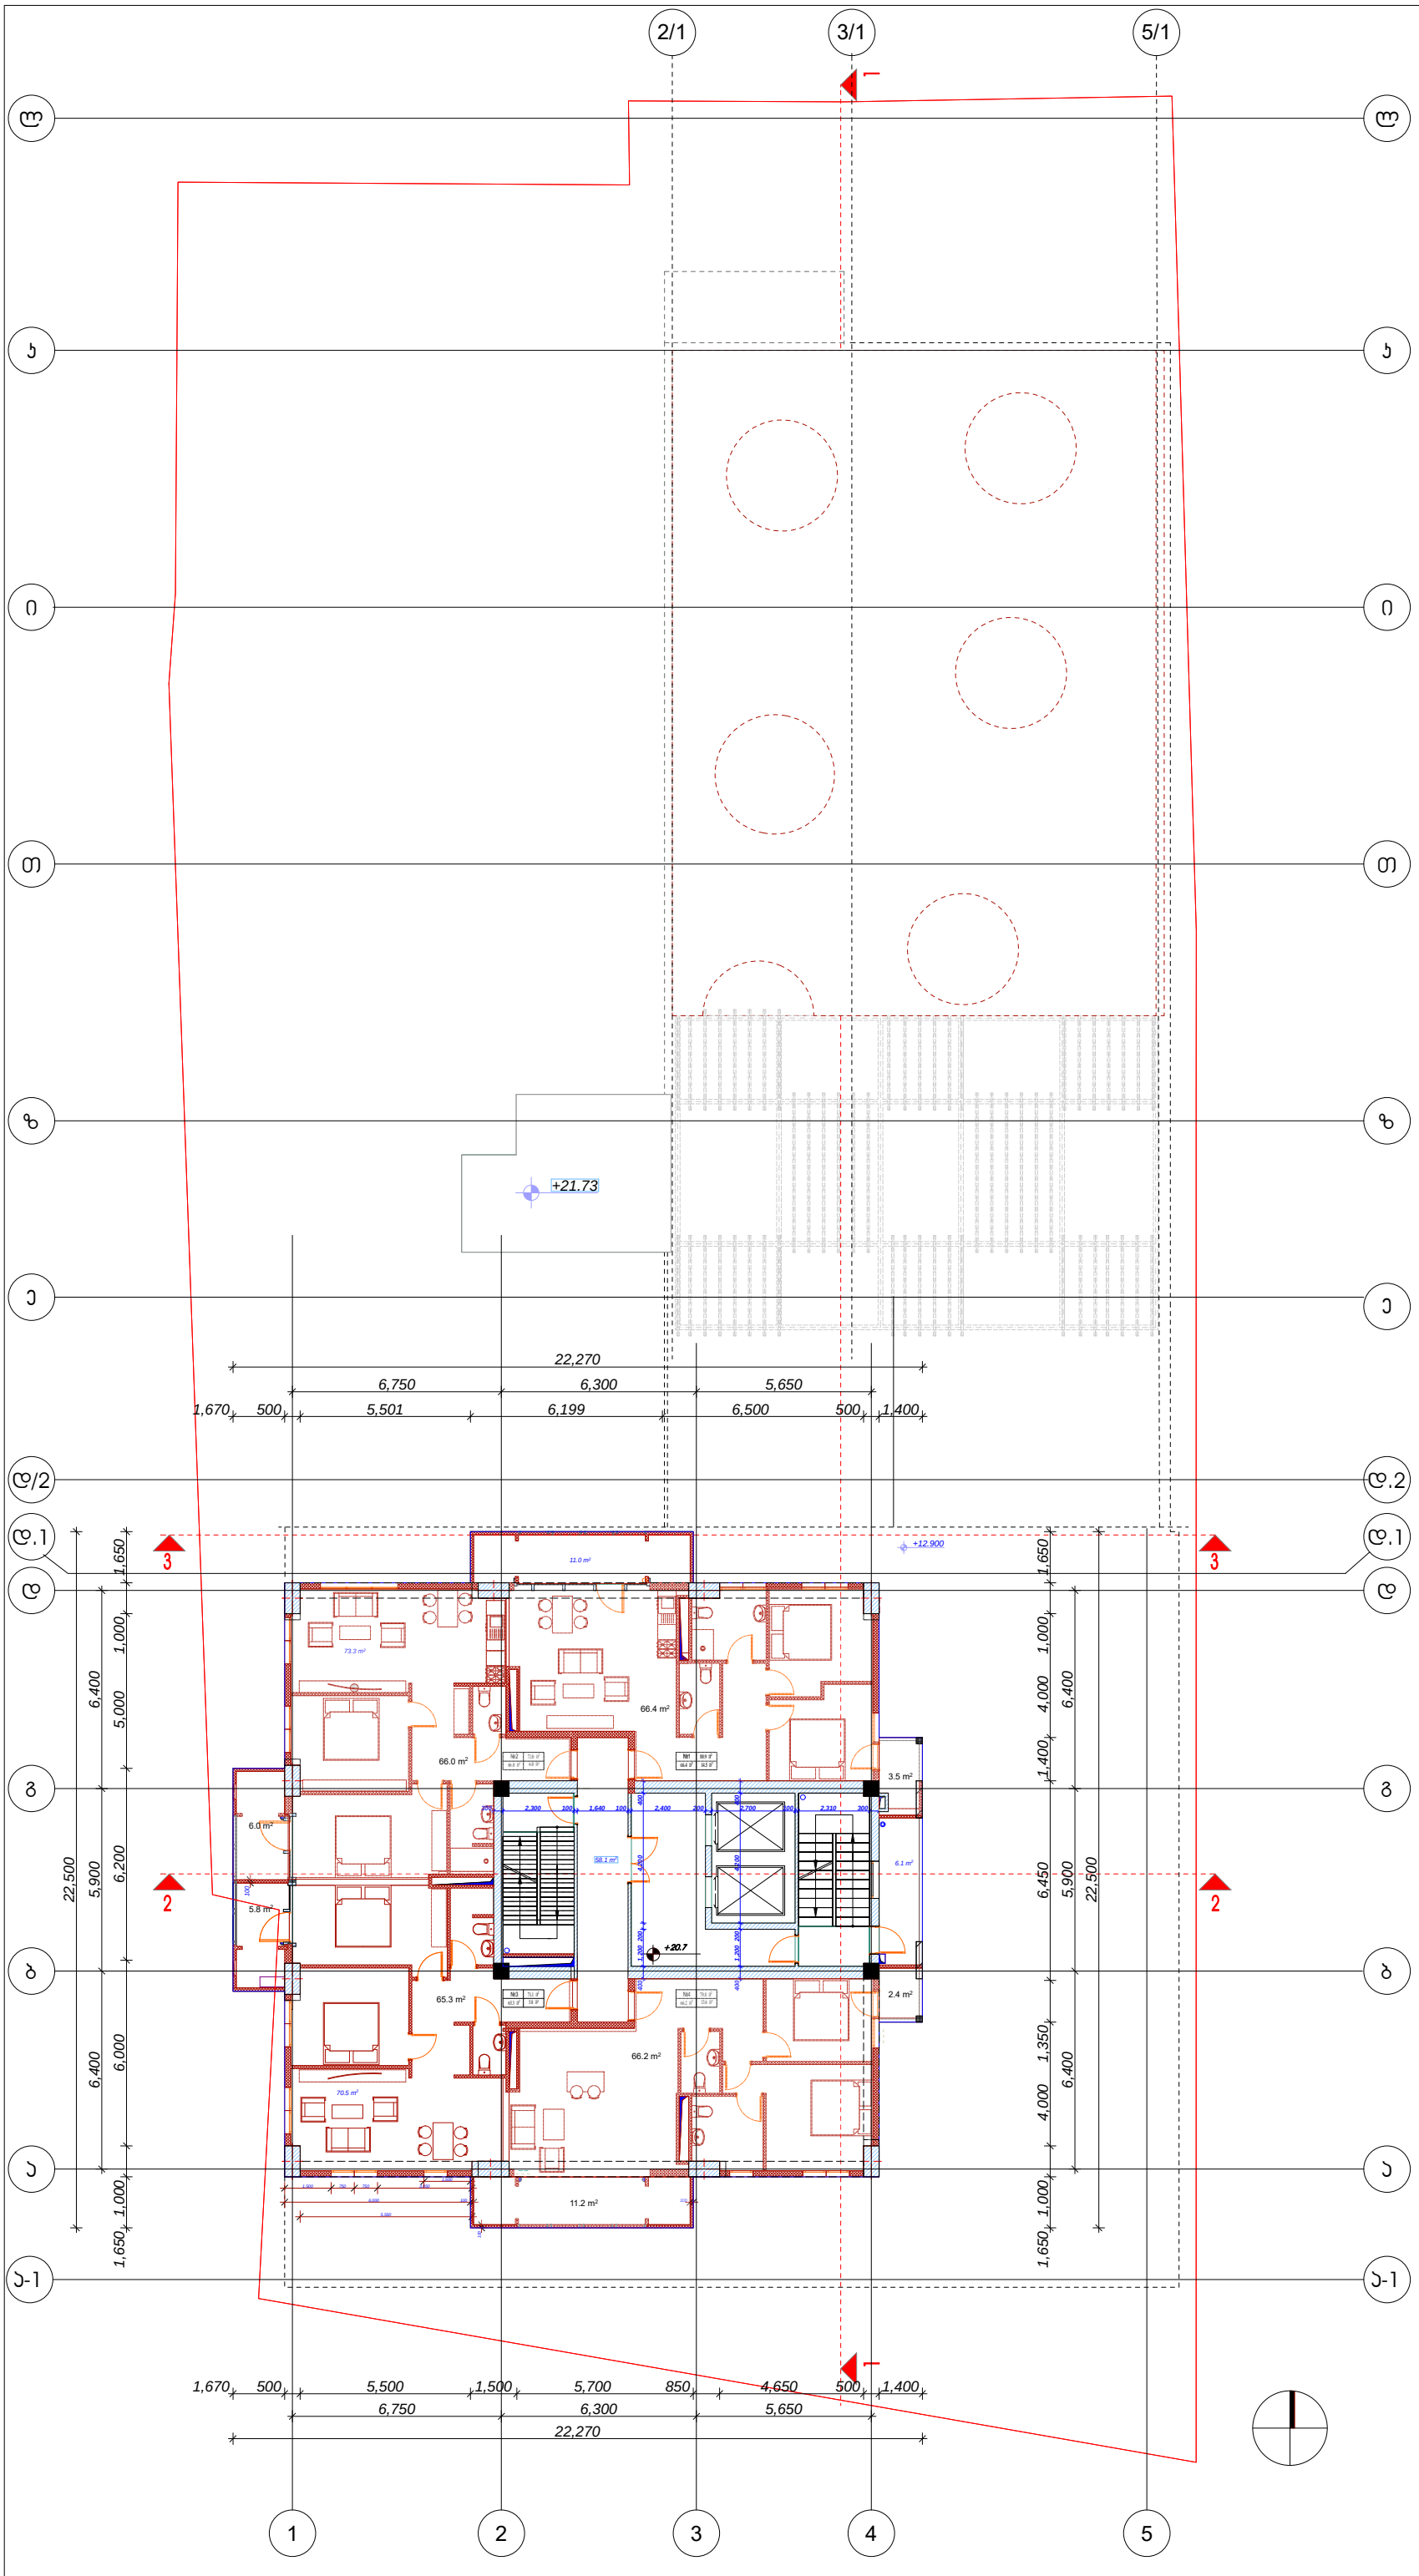

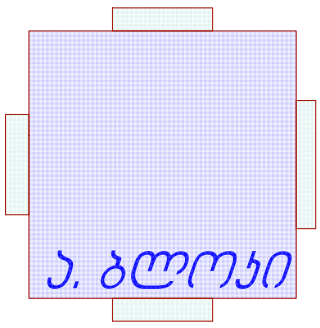

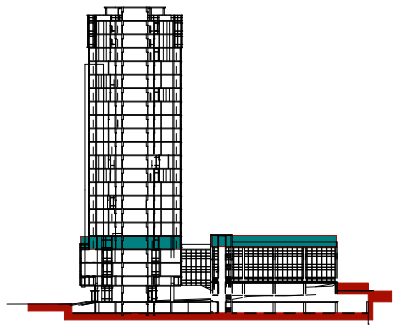

58.1 m2

სათაური

A1

N

TITLEBLOCK/IBC

08,04,17

11.0 m2

6.1 m2

100

6,000 100

100

6,750 6,300 5,650

1,670 500 5,500 1,500 5,700 850 4,650 500 1,400

22,270

6,400 5,900 6,400

1,650 1,000 4,000 1,350 6,450 1,400 4,000 1,000 1,650

22,500

6,400 5,900 6,400

1,650 1,000 6,000 6,200 5,000 1,000 1,650

22,500

6,750 6,300 5,650

1,670 500 5,501 6,199 6,500 500 1,400

22,270

5,550

1,500 750 750 3,050

1,500

100

300 2,300 100 1,640 100 2,400 200 2,700 100 2,310 300 400 1,200 200 4,200 400 400 1,200 200 4,200 400

+12.900

70.5 m2

73.3 m2

65.3 m2

5.8 m2

სიტუაციური სქემა

a

b

g

d

e

z

T

i

k

a-1

d.2

d.1

l

a-1

7

№1
66.4 m2

80.9 m2
14.5 m2

№2
66.0 m2

72.0 m2
6.0 m2

№3
65.3 m2

71.1 m2
5.8 m2

№4
66.2 m2

79.8 m2
13.6 m2

VII სართულის გეგმა

მრავალბინიანი საცხოვრებელი სახლი

ექსპლიკაცია:

საზაფხულო
ფართი

14.5 m2

საცხოვრებელი
ფართი

66.4 მ2 ბინა 11

ბინა 12

ბინა 13

ბინა 14

80.9 m2

6.0 m2 66.0 m2 72.0 m2

5.8 m2 65.3 m2 71.1 m2

13.6 m2 66.2 m2 79.8 m2

სადარბაზო 6.1 მ2 58.1 მ2

+20.7

კ2 კროკი- 384.8 მ2

+20.7

1 1

2 2

3 3

ა. ბლოკი

ა. ბლოკი

+21.73

66.2 m2

66.0 m2
3.5 m2

6.0 m2

11.2 m2

2.4 m2

66.4 m2

1 2 3 4 5

a

b

g

d

e

z

T

i

k

l

2/1 3/1 5/1

d/2

d.1

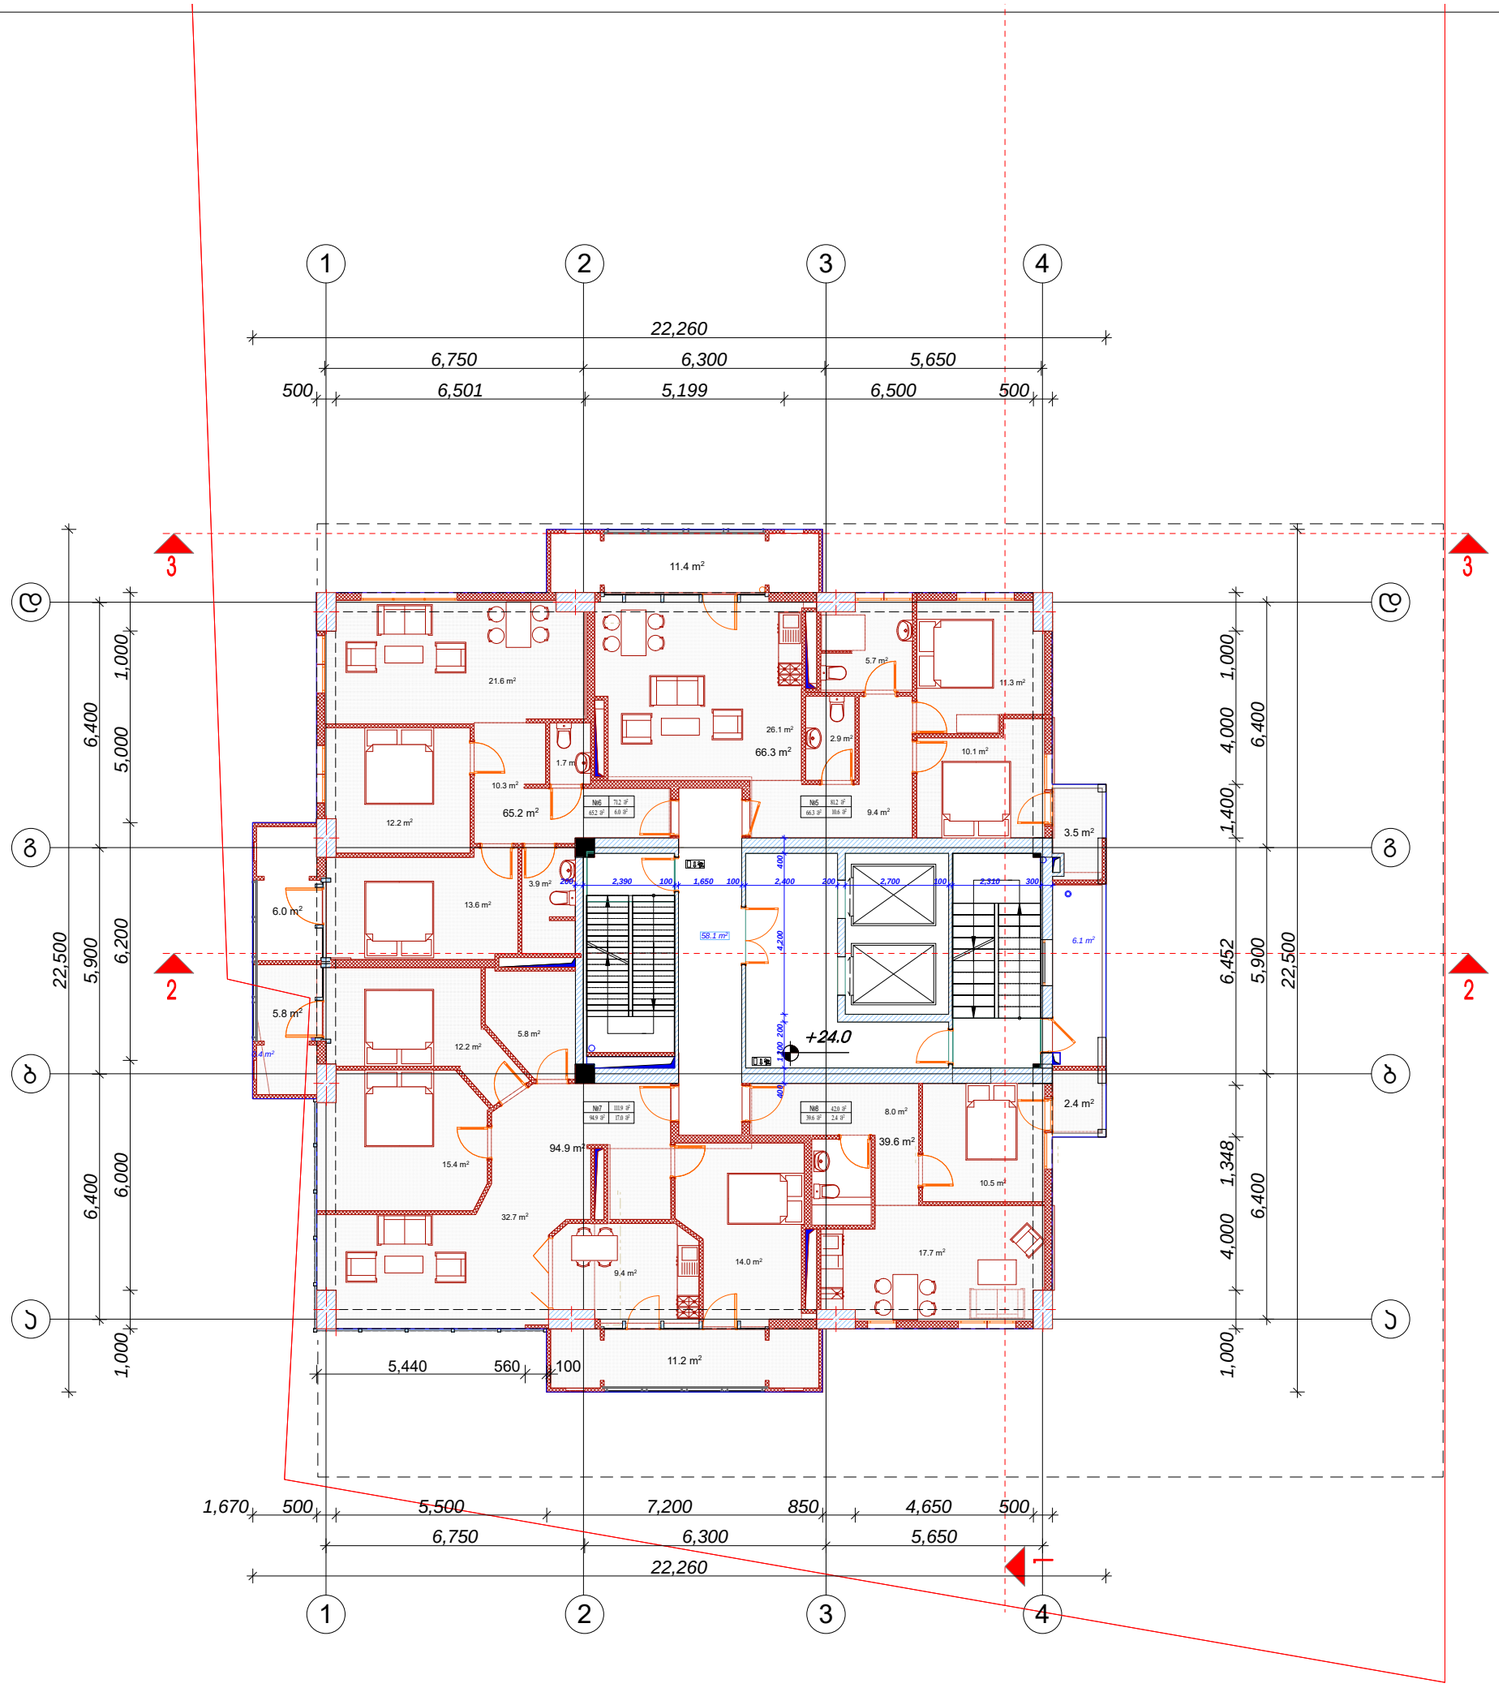

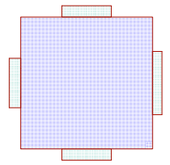

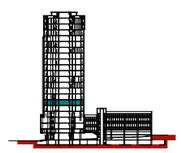

58.1 m2

სათაური

A2

N

TITLEBLOCK/IBC

A-107
08,04,17

6.1 m2

10.5 m2
17.7 m2
8.0 m2
2.9 m2

5.7 m2

11.3 m2

26.1 m2

9.4 m2

10.1 m2

12.2 m2

1.7 m2
3.9 m2
13.6 m2

21.6 m2

10.3 m2
15.4 m2

12.2 m2

5.8 m2

9.4 m2

14.0 m2

32.7 m2

2.4 m2

39.6 m2

500 6,501 5,199 6,500 500

1,000 4,000 1,348 6,452 1,400 4,000 1,000

1,670 500 5,500 7,200 850 4,650 500

1,000 6,000 6,200 5,000 1,000

6,750 6,300 5,650

6,400 5,900 6,400

6,750 6,300 5,650
6,400 5,900 6,400

22,260

22,500

22,500

22,260

5,440 560 100

200 2,390 100 1,650 100 2,400 200 2,700 100 2,310 300
400 1,200 200 4,200 400 0.4 m25.8 m2 6.0 m2

66.3 m2

3.5 m2

11.4 m2

65.2 m2

94.9 m2

11.2 m2

დამგეგმარებელი (არქიტექტურა)

ქუჩა # საფოსტო ინდექსი

ქალაქი ქვეყანა

მრავალბინიანი საცხოვრებელი სახლი

სიტუაციური სქემა

შენიშვნები

შეასრულა

შეამოწმა

სავტორო უფლებები

V II სართულის გეგმა

კობა ძლიერიშვილი

კობა ძლიერიშვილი

8

1 2 34

a

b

g

d

1 2 34

a

b

g

d

№5

66.3 m2

81.2 m2

10.6 m2

№6

65.2 m2

71.2 m2

6.0 m2

№7

94.9 m2

111.9 m2

17.0 m2

№8

39.6 m2 2.4 m2

42.0 m2

ექსპლიკაცია:

საზაფხულო

ფართი

14.9 m2

საცხოვრებელი

ფართი

66.3 მ2 ბინა 15

ბინა 16

ბინა 17

ბინა 18

81.2 m2

6.0 m2 65.2 m2 71.2 m2

17.0 m2 94.9 m2 111.9 m2

2.4 m2 39.6 m2 42.0 m2

სადარბაზო 6.1 მ2 58.1 მ2

+24.0

კ2 კროკი- 385.5მ2

+24.0

1

2 2

3 3

ა. ბლოკი

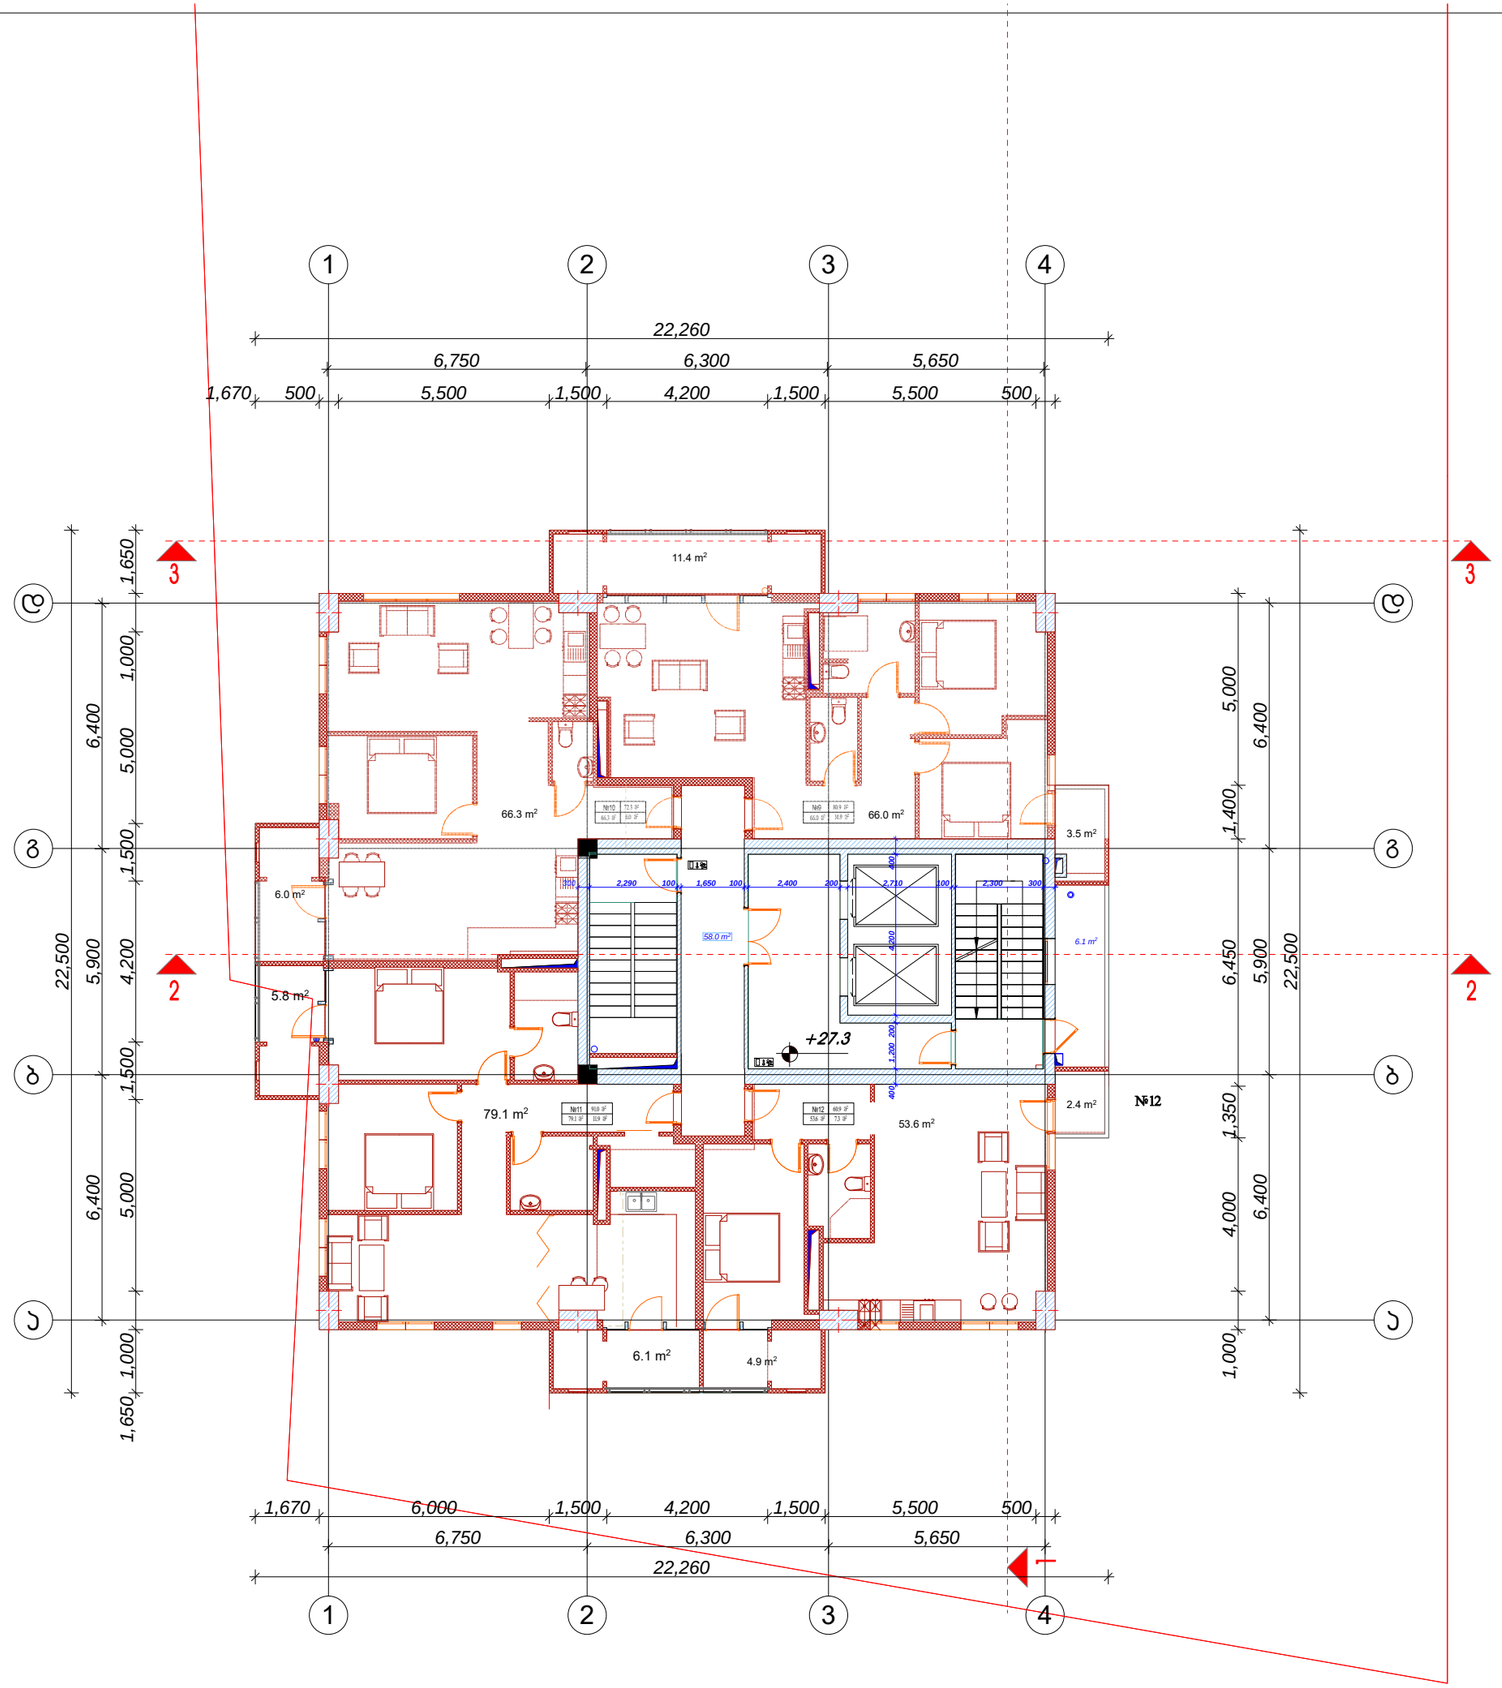

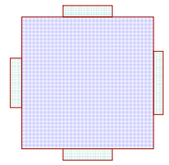

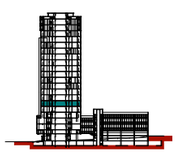

58.0 m2

სათაური

A2

N

TITLEBLOCK/IBC

A-107
08,04,17

6.1 m2

6,750 6,300 5,650

6,400 5,900 6,400

6,750 6,300 5,650
6,400 5,900 6,400

22,260

22,500

22,500

22,260

1,670 6,000 1,500 4,200 1,500 5,500 500

1,000 4,000 1,350 6,450 1,400 5,000

1,670 500 5,500 1,500 4,200 1,500 5,500 500

1,650 1,000 5,000 1,500 4,200 1,500 5,000 1,000 1,650 300 2,290 100 1,650 100 2,400 200 2,710 100 2,300 300

400 1,200 200 4,200 400

79.1 m2

53.6 m2

2.4 m2

6.1 m 4.9 m2 2

5.8 m2

1 2 34

a

b

g

d

1 2 34

a

b

g

d

დამგეგმარებელი (არქიტექტურა)

ქუჩა # საფოსტო ინდექსი

ქალაქი ქვეყანა

მრავალბინიანი საცხოვრებელი სახლი

სიტუაციური სქემა

შენიშვნები

შეასრულა

შეამოწმა

სავტორო უფლებები

IX სართულის გეგმა

კობა ძლიერიშვილი

კობა ძლიერიშვილი

9

#12

№12

53.6 m2

60.9 m2

7.3 m2

№11

79.1 m2

91.0 m2

11.9 m2

№10

66.3 m2

72.3 m2

6.0 m2

№9

66.0 m2

80.9 m2

14.9 m2

ექსპლიკაცია:

საზაფხულო

ფართი

14.9 m2

საცხოვრებელი

ფართი

66.0 მ2 ბინა 19

ბინა 110

ბინა 111

ბინა 112

80.9 m2

6.0 m2 66.3 m2 72.3 m2

11.9 m2 79.1 m2 91.0 m2

7.3 m2 53.6 m2 60.9 m2

სადარბაზო 6.1 მ2 58.0 მ2

+27.3

+27.3

1

2 2

3 3

კ2 კროკი- 384.8 მ2

ა. ბლოკი

66.0 m2

6.0 m2

66.3 m2

3.5 m2

11.4 m2

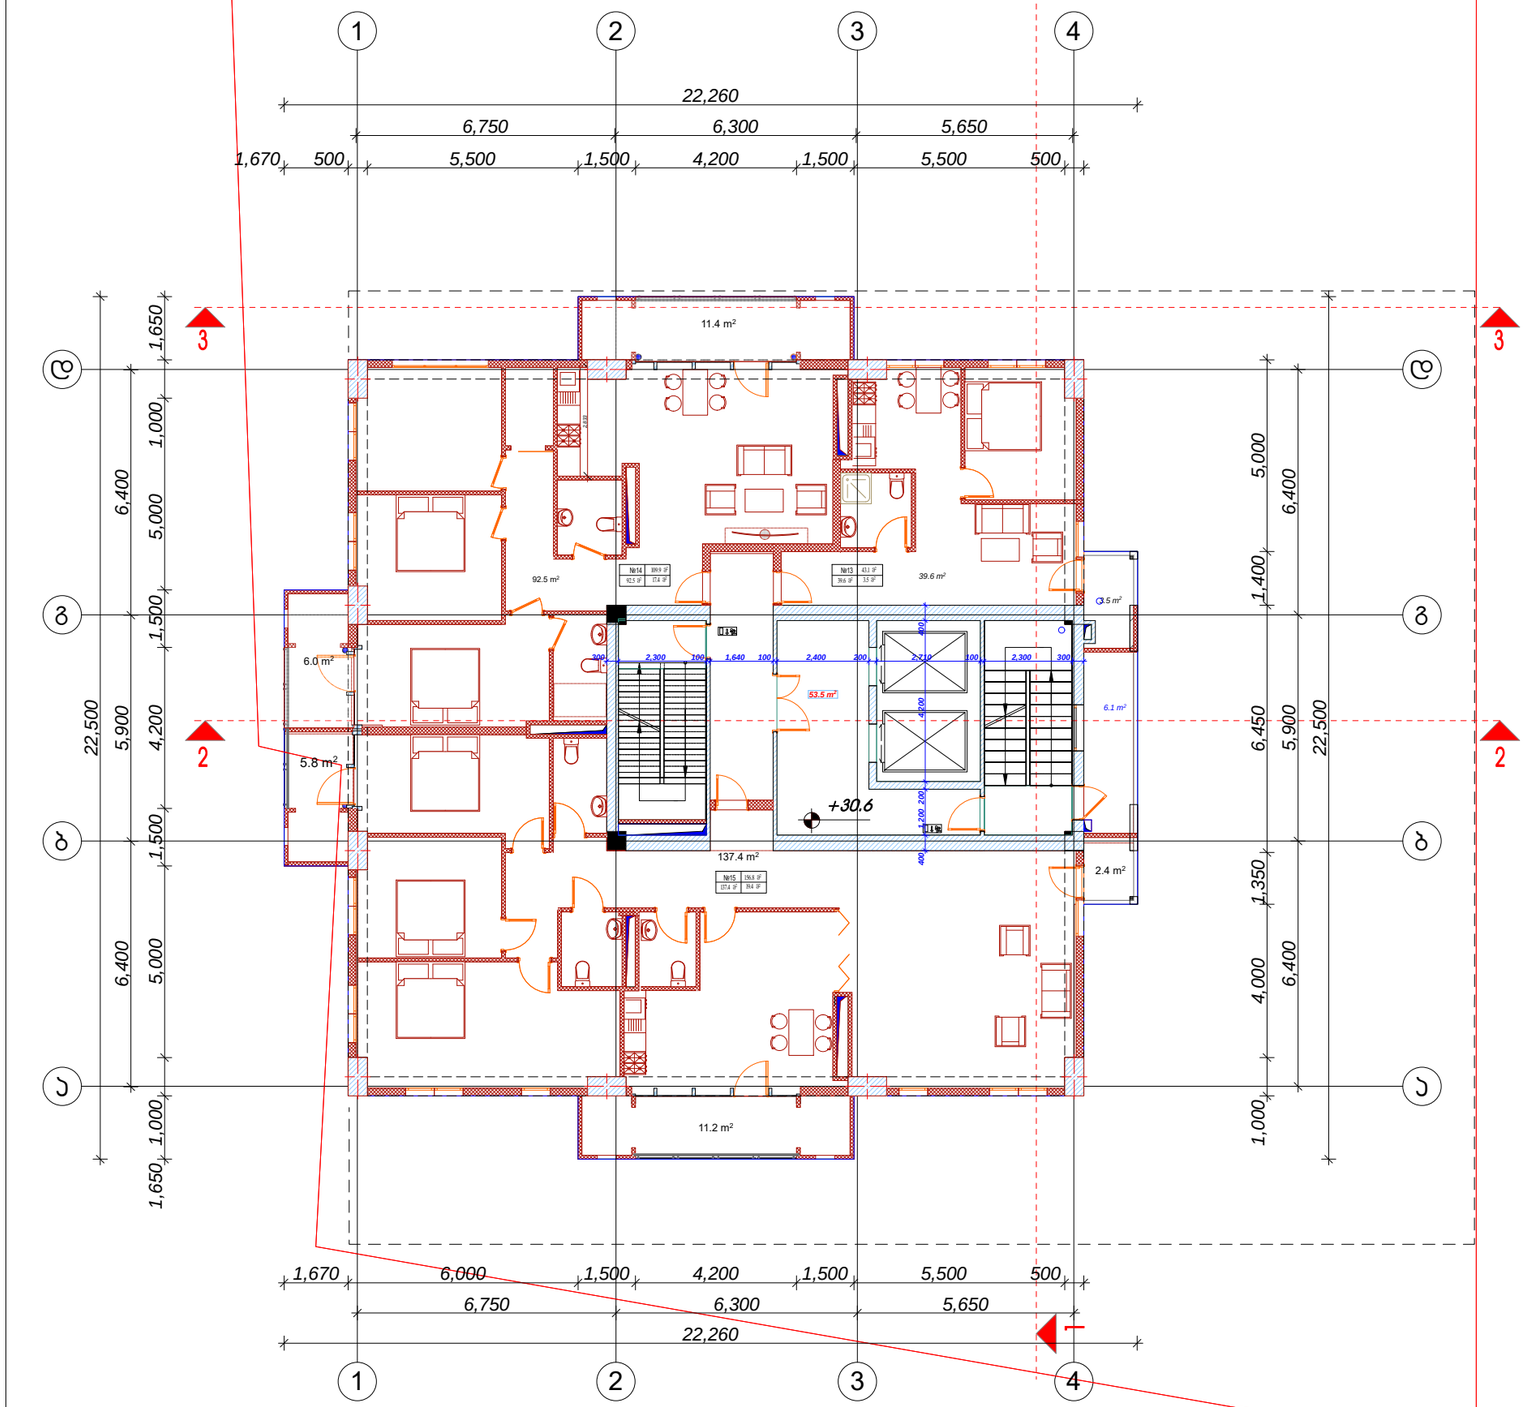

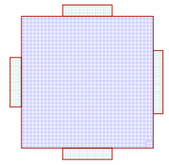

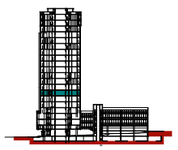

სათაური

A2

N

TITLEBLOCK/IBC

A-108
08,04,17

6.1 m2

137.4 m2

39.6 m2

3.5 m2

2.4 m2

6,750 6,300 5,650

6,400 5,900 6,400

6,750 6,300 5,650
6,400 5,900 6,400

22,260

22,500

22,500

22,260

1,670 6,000 1,500 4,200 1,500 5,500 500

1,000 4,000 1,350 6,450 1,400 5,000

1,670 500 5,500 1,500 4,200 1,500 5,500 500

1,650 1,000 5,000 1,500 4,200 1,500 5,000 1,000 1,650

2,833

300 2,300 100 1,640 100 2,400 200 2,710 100 2,300 300

400 1,200 200 4,200 400

92.5 m2

5.8 m2

11.2 m2

53.5 m2

დამგეგმარებელი (არქიტექტურა)

ქუჩა # საფოსტო ინდექსი

ქალაქი ქვეყანა

მრავალბინიანი საცხოვრებელი სახლი

სიტუაციური სქემა

შენიშვნები

შეასრულა

შეამოწმა

სავტორო უფლებები

X სართულის გეგმა

კობა ძლიერიშვილი

კობა ძლიერიშვილი

10

1 2 34

a

b

g

d

1 2 34

a

b

g

d

№13

39.6 m2

43.1 m2

3.5 m2

№14

92.5 m2

109.9 m2

17.4 m2

№15

137.4 m2

156.8 m2

19.4 m2

ექსპლიკაცია:

საზაფხულო

ფართი

3.5 m2

საცხოვრებელი

ფართი

39.6 მ2 ბინა 113

ბინა 114

ბინა 115

43.1 m2

17.4 m2 92.5 m2 109.9 m2

19.4 m2 137.4 m2 156.8 m2

სადარბაზო 6.1 მ2 53.5 მ2

+30.6

+30.6

1

2 2

3 3

კ2 კროკი- 384.8მ2

ა. ბლოკი

6.0 m2

11.4 m2

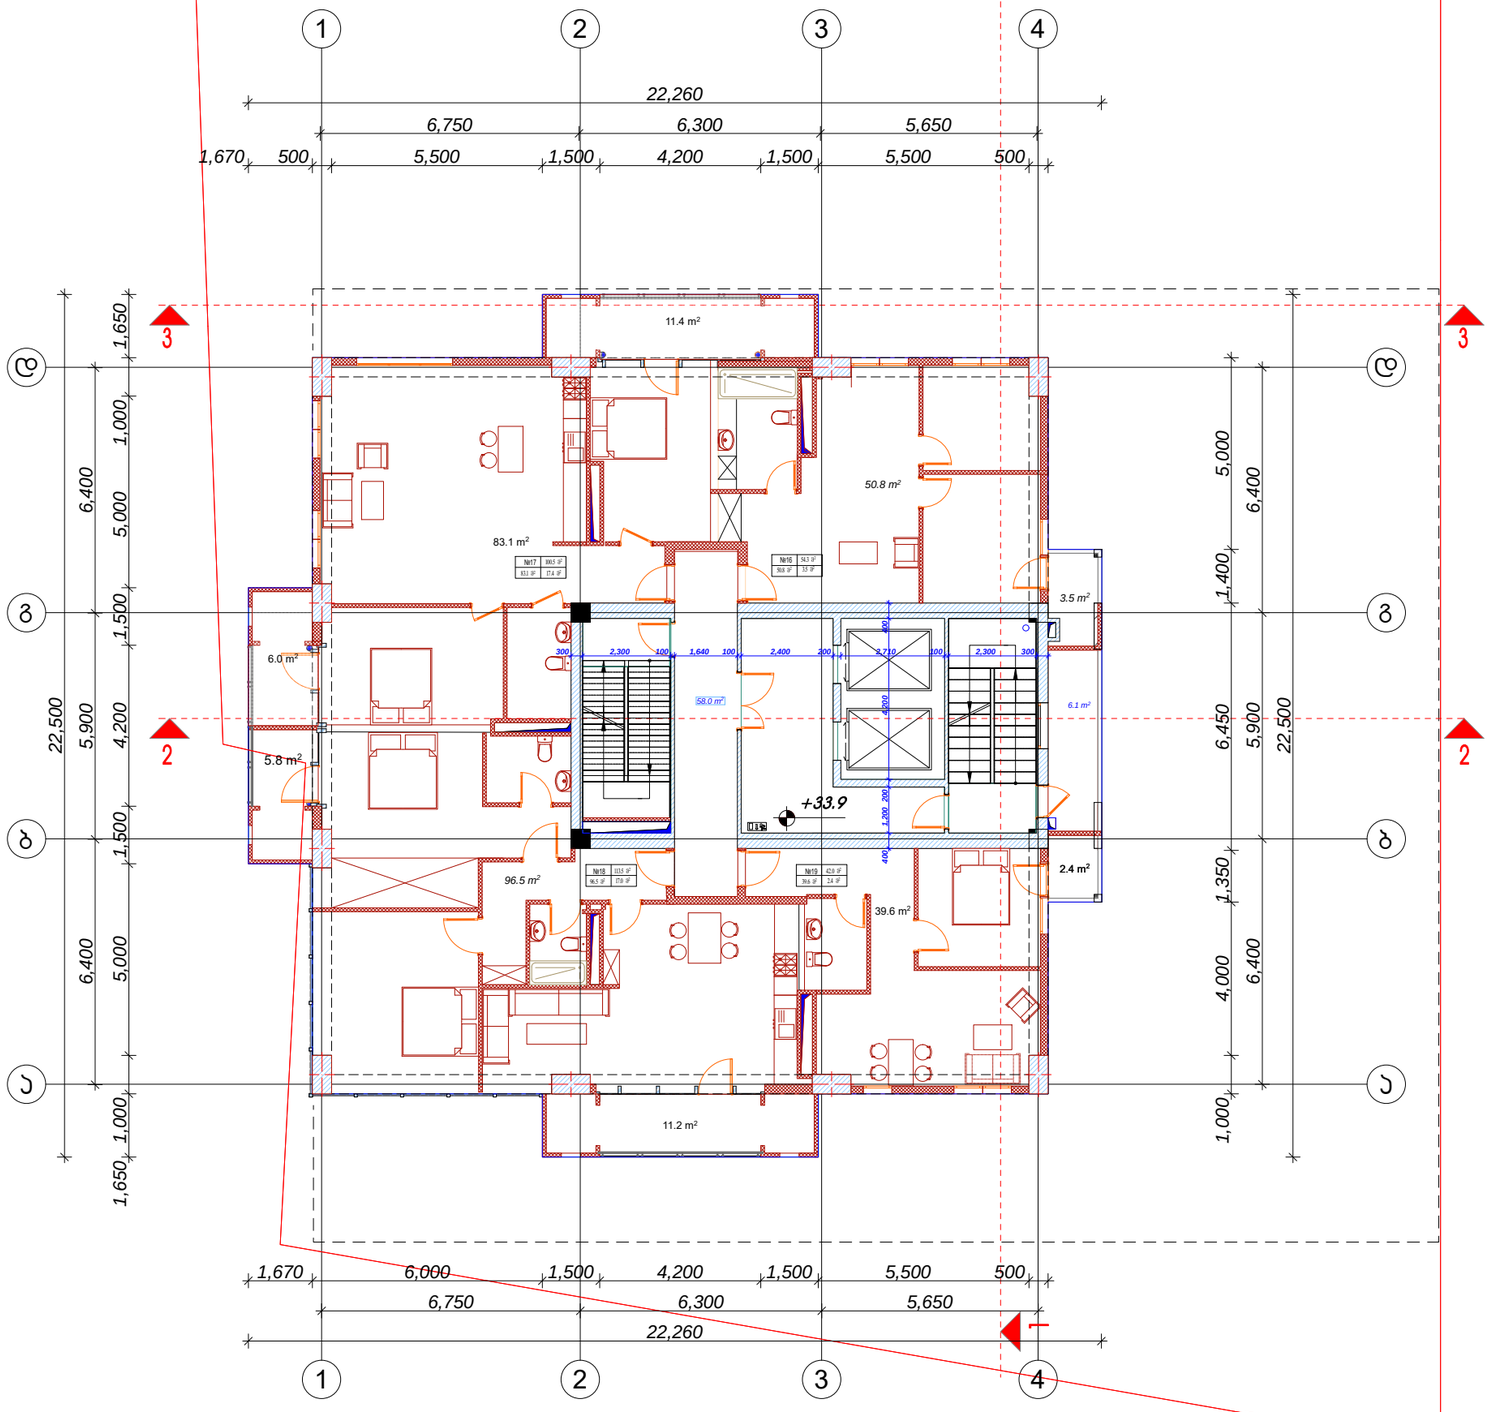

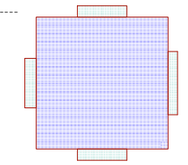

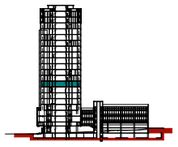

58.0 m2

სათაური

A2

N

TITLEBLOCK/IBC

A-109
08,04,17

6.1 m2

50.8 m2

3.5 m2

96.5 m2

39.6 m2

2.4 m2

6,750 6,300 5,650

6,400 5,900 6,400

6,750 6,300 5,650
6,400 5,900 6,400

22,260

22,500

22,500

22,260

1,670 6,000 1,500 4,200 1,500 5,500 500

1,000 4,000 1,350 6,450 1,400 5,000

1,670 500 5,500 1,500 4,200 1,500 5,500 500

1,650 1,000 5,000 1,500 4,200 1,500 5,000 1,000 1,650 300 2,300 100 1,640 100 2,400 200 2,710 100 2,300 300

400 1,200 200 4,200 400

83.1 m2

5.8 m2

11.2 m2

დამგეგმარებელი (არქიტექტურა)

ქუჩა # საფოსტო ინდექსი

ქალაქი ქვეყანა

მრავალბინიანი საცხოვრებელი სახლი

სიტუაციური სქემა

შენიშვნები

შეასრულა

შეამოწმა

სავტორო უფლებები

XI სართულის გეგმა

კობა ძლიერიშვილი

კობა ძლიერიშვილი

11

1 2 34

a

b

g

d

1 2 34

a

b

g

d

№16

50.8 m2

54.3 m2

3.5 m2

№17

83.1 m2

100.5 m2

17.4 m2

№18

96.5 m2

113.5 m2

17.0 m2

№19

39.6 m2

42.0 m2

2.4 m2

ექსპლიკაცია:

საზაფხულო

ფართი

3.5 m2

საცხოვრებელი

ფართი

50.8 მ2 ბინა 116

ბინა 117

ბინა 118

ბინა 119

54.3 m2

17.4 m2 83.1 m2 100.5 m2

17.0 m2 96.5 m2 113.5 m2

2.4 m2 39.6 m2 42.0 m2

სადარბაზო 6.1 მ2 58.0 მ2

+33.9

+33.9

1

2 2

3 3

კ2 კროკი- 385.4მ2

ა. ბლოკი

6.0 m2

11.4 m2

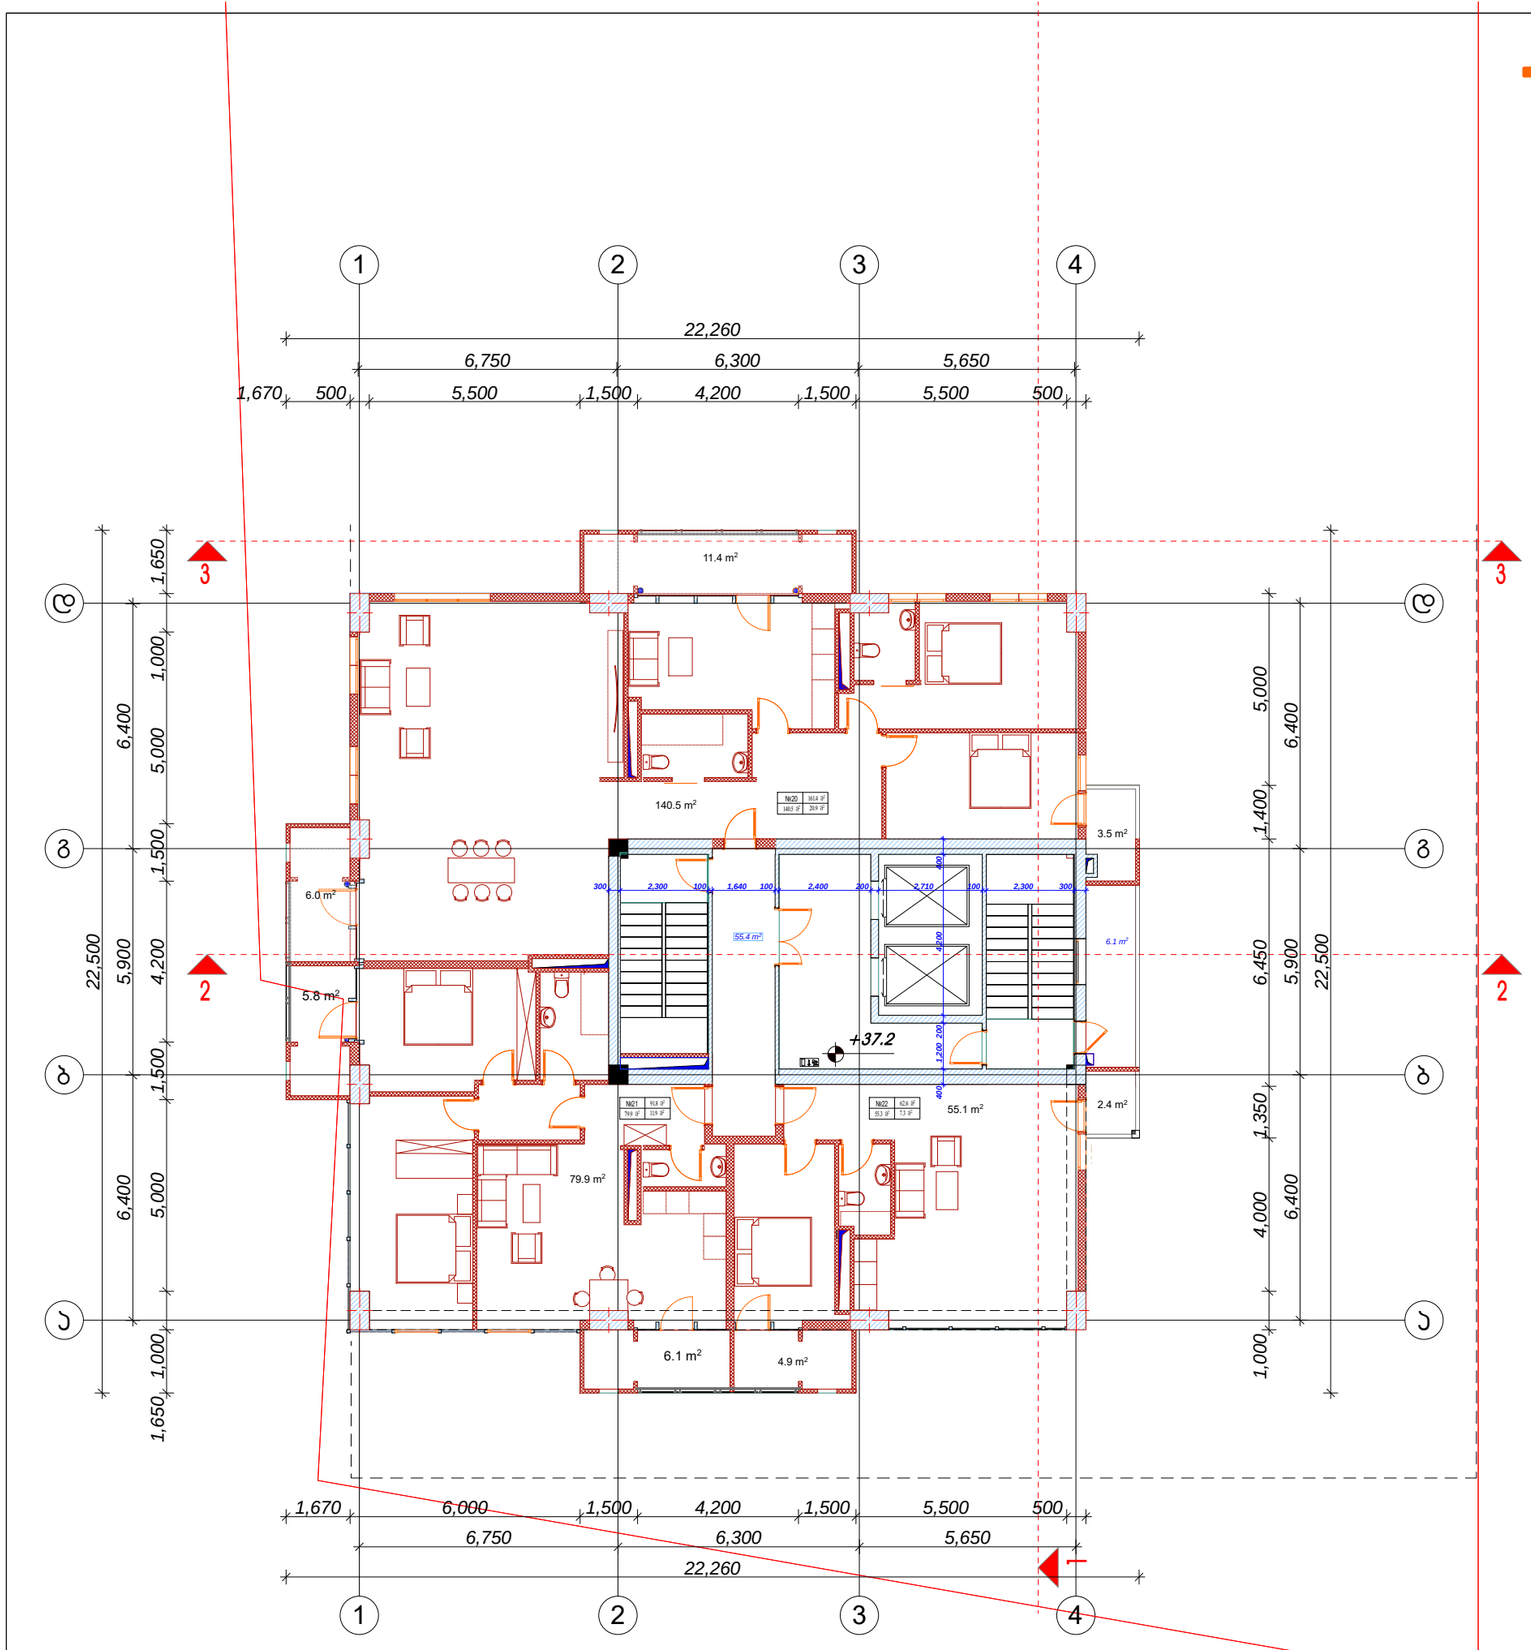

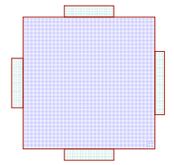

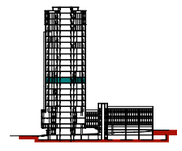

55.4 m2

სათაური

A2

N

TITLEBLOCK/IBC

A-110
08,04,17

6.1 m2

79.9 m2

6,750 6,300 5,650

6,400 5,900 6,400

6,750 6,300 5,650
6,400 5,900 6,400

22,260

22,500

22,500

22,260

1,670 6,000 1,500 4,200 1,500 5,500 500

1,000 4,000 1,350 6,450 1,400 5,000

1,670 500 5,500 1,500 4,200 1,500 5,500 500

1,650 1,000 5,000 1,500 4,200 1,500 5,000 1,000 1,650 300 2,300 100 1,640 100 2,400 200 2,710 100 2,300 300

400 1,200 200 4,200 400

55.1 m2

3.5 m2

140.5 m2

2.4 m2

5.8 m2

6.1 m 4.9 m2 2

დამგეგმარებელი (არქიტექტურა)

ქუჩა # საფოსტო ინდექსი

ქალაქი ქვეყანა

მრავალბინიანი საცხოვრებელი სახლი

სიტუაციური სქემა

შენიშვნები

შეასრულა

შეამოწმა

სავტორო უფლებები კობა ძლიერიშვილი

კობა ძლიერიშვილი

12

1 2 34

a

b

g

d

1 2 34

a

b

g

d

№20

140.5 m2

161.4 m2

20.9 m2

№21

79.9 m2

91.8 m2

11.9 m2

№22

55.3 m2

62.6 m2

7.3 m2

ექსპლიკაცია:

საზაფხულო

ფართი

20.9 m2

საცხოვრებელი

ფართი

140.5 მ2 ბინა 120

ბინა 121

ბინა 122

161.4 m2

11.9 m2 79.9 m2 91.8 m2

7.3 m2 55.3 m2 62.6 m2

სადარბაზო 6.1 მ2 55.4 მ2

XII სართულის გეგმა +37.2

+37.2

1

2 2

3 3

კ2 კროკი- 385.4 მ2

ა. ბლოკი

6.0 m2

11.4 m2

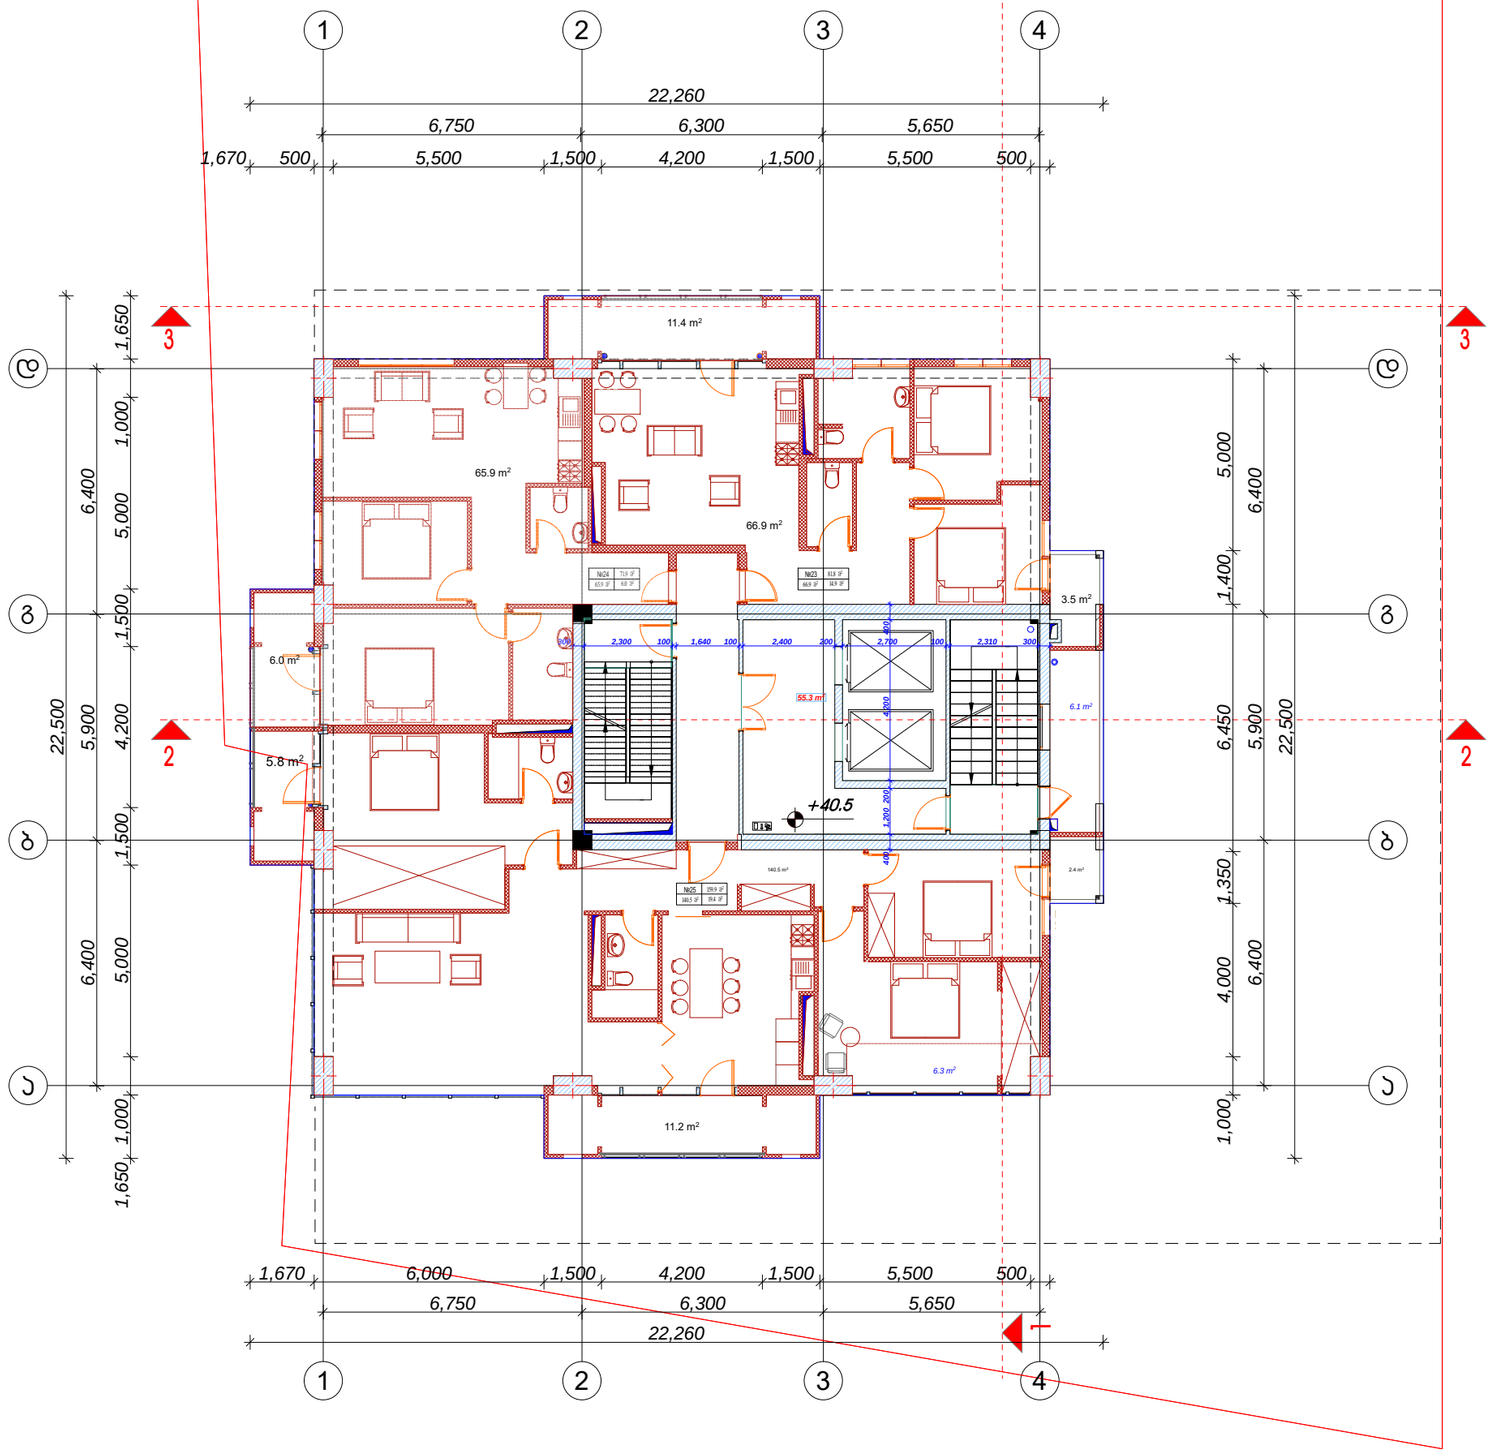

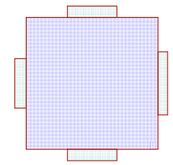

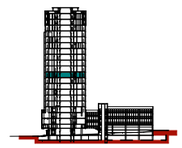

სათაური

A2

N

TITLEBLOCK/IBC

A-111

08,04,17

6.3 m2

6.1 m2

6,750 6,300 5,650

6,400 5,900 6,400

6,750 6,300 5,650
6,400 5,900 6,400

22,260

22,500

22,500

22,260

1,670 6,000 1,500 4,200 1,500 5,500 500

1,000 4,000 1,350 6,450 1,400 5,000

1,670 500 5,500 1,500 4,200 1,500 5,500 500

1,650 1,000 5,000 1,500 4,200 1,500 5,000 1,000 1,650 300 2,300 100 1,640 100 2,400 200 2,700 100 2,310 300

400 1,200 200 4,200 400

66.9 m2

140.5 m2

3.5 m2

2.4 m2

5.8 m2

11.2 m2

55.3 m2

დამგეგმარებელი (არქიტექტურა)

ქუჩა # საფოსტო ინდექსი

ქალაქი ქვეყანა

მრავალბინიანი საცხოვრებელი სახლი

სიტუაციური სქემა

შენიშვნები

შეასრულა

შეამოწმა

სავტორო უფლებები კობა ძლიერიშვილი

კობა ძლიერიშვილი

13

1 2 34

a

b

g

d

1 2 34

a

b

g

d

№23

66.9 m2

81.8 m2

14.9 m2

№24

65.9 m2

71.9 m2

6.0 m2

№25

140.5 m2

159.9 m2

19.4 m2

ექსპლიკაცია:

საზაფხულო

ფართი

14.9 m2

საცხოვრებელი

ფართი

66.9 მ2 ბინა 123

ბინა 124

ბინა 125

81.8 m2

6.0 m2 65.9 m2 71.9 m2

19.4 m2 140.5 m2 159.9 m2

სადარბაზო 6.1 მ2 55.3 მ2

XIII სართულის გეგმა +40.5

+40.5

1

2 2

3 3

კ2 კროკი- 385.4 მ2

ა. ბლოკი

65.9 m2

6.0 m2

11.4 m2

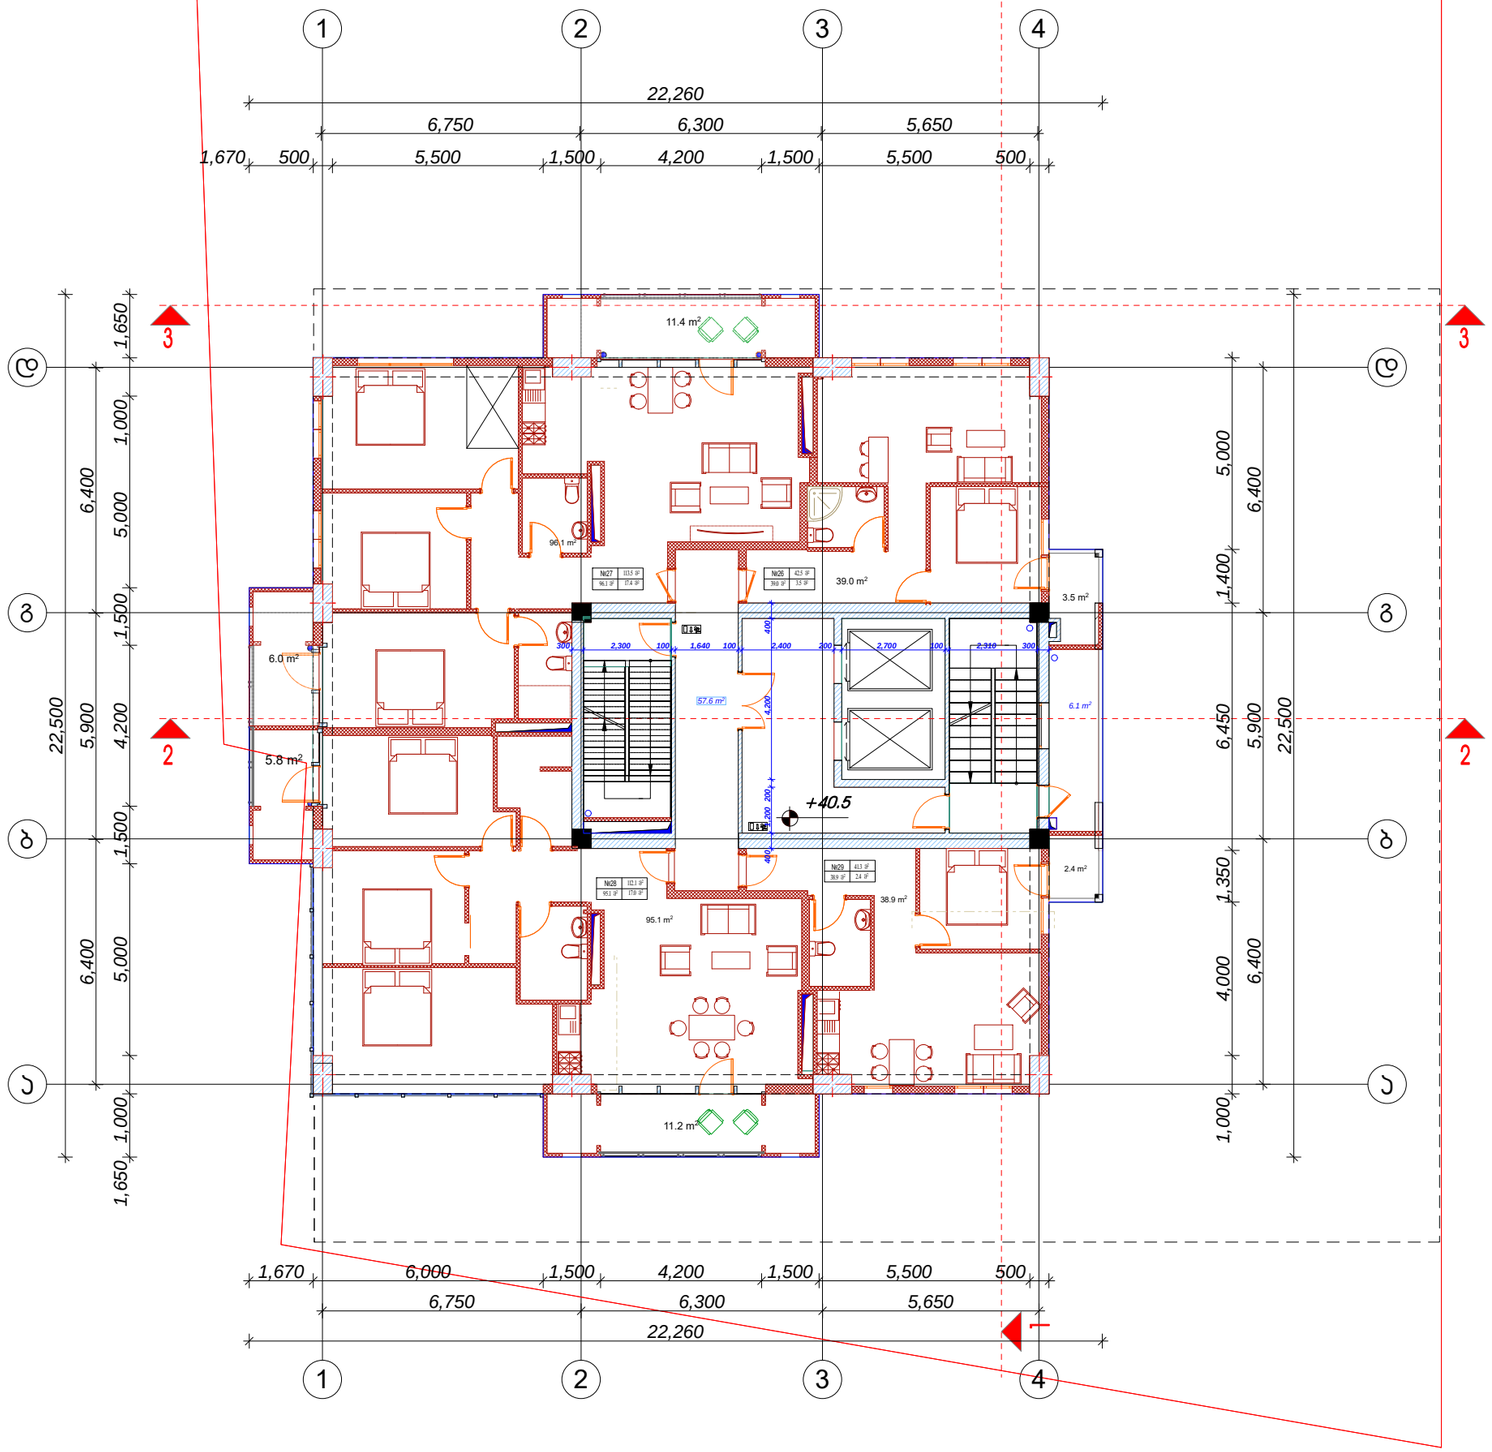

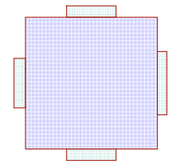

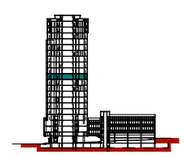

57.6 m2

სათაური

A2

N

TITLEBLOCK/IBC

A-112
08,04,17

6.1 m2

39.0 m2

3.5 m2

6,750 6,300 5,650

6,400 5,900 6,400

6,750 6,300 5,650
6,400 5,900 6,400

22,260

22,500

22,500

22,260

1,670 6,000 1,500 4,200 1,500 5,500 500

1,000 4,000 1,350 6,450 1,400 5,000

1,670 500 5,500 1,500 4,200 1,500 5,500 500

1,650 1,000 5,000 1,500 4,200 1,500 5,000 1,000 1,650 300 2,300 100 1,640 100 2,400 200 2,700 100 2,310 300

400 1,200 200 4,200 400

38.9 m2

96.1 m2

95.1 m2

2.4 m2

5.8 m2

11.2 m2

დამგეგმარებელი (არქიტექტურა)

ქუჩა # საფოსტო ინდექსი

ქალაქი ქვეყანა

მრავალბინიანი საცხოვრებელი სახლი

სიტუაციური სქემა

შენიშვნები

შეასრულა

შეამოწმა

სავტორო უფლებები კობა ძლიერიშვილი

კობა ძლიერიშვილი

14

1 2 34

a

b

g

d

1 2 34

a

b

g

d

№26

39.0 m2

42.5 m2

3.5 m2

№27

96.1 m2

113.5 m2

17.4 m2
№28

95.1 m2

112.1 m2

17.0 m2

№29

38.9 m2

41.3 m2

2.4 m2

ექსპლიკაცია:

საზაფხულო

ფართი

3.5 m2

საცხოვრებელი

ფართი

39.0 მ2 ბინა 126

ბინა 127

ბინა 128

ბინა 129

42.5 m2

17.4 m2 96.1 m2 113.5 m2

17.0 m2 95.1 m2 112.1 m2

2.4 m2 38.9 m2 41.3 m2

სადარბაზო 6.1 მ2 57.6 მ2

XIV სართულის გეგმა +40.5

+40.5

1

2 2

3 3

კ2 კროკი- 385.4მ2

ა. ბლოკი

6.0 m2

11.4 m2

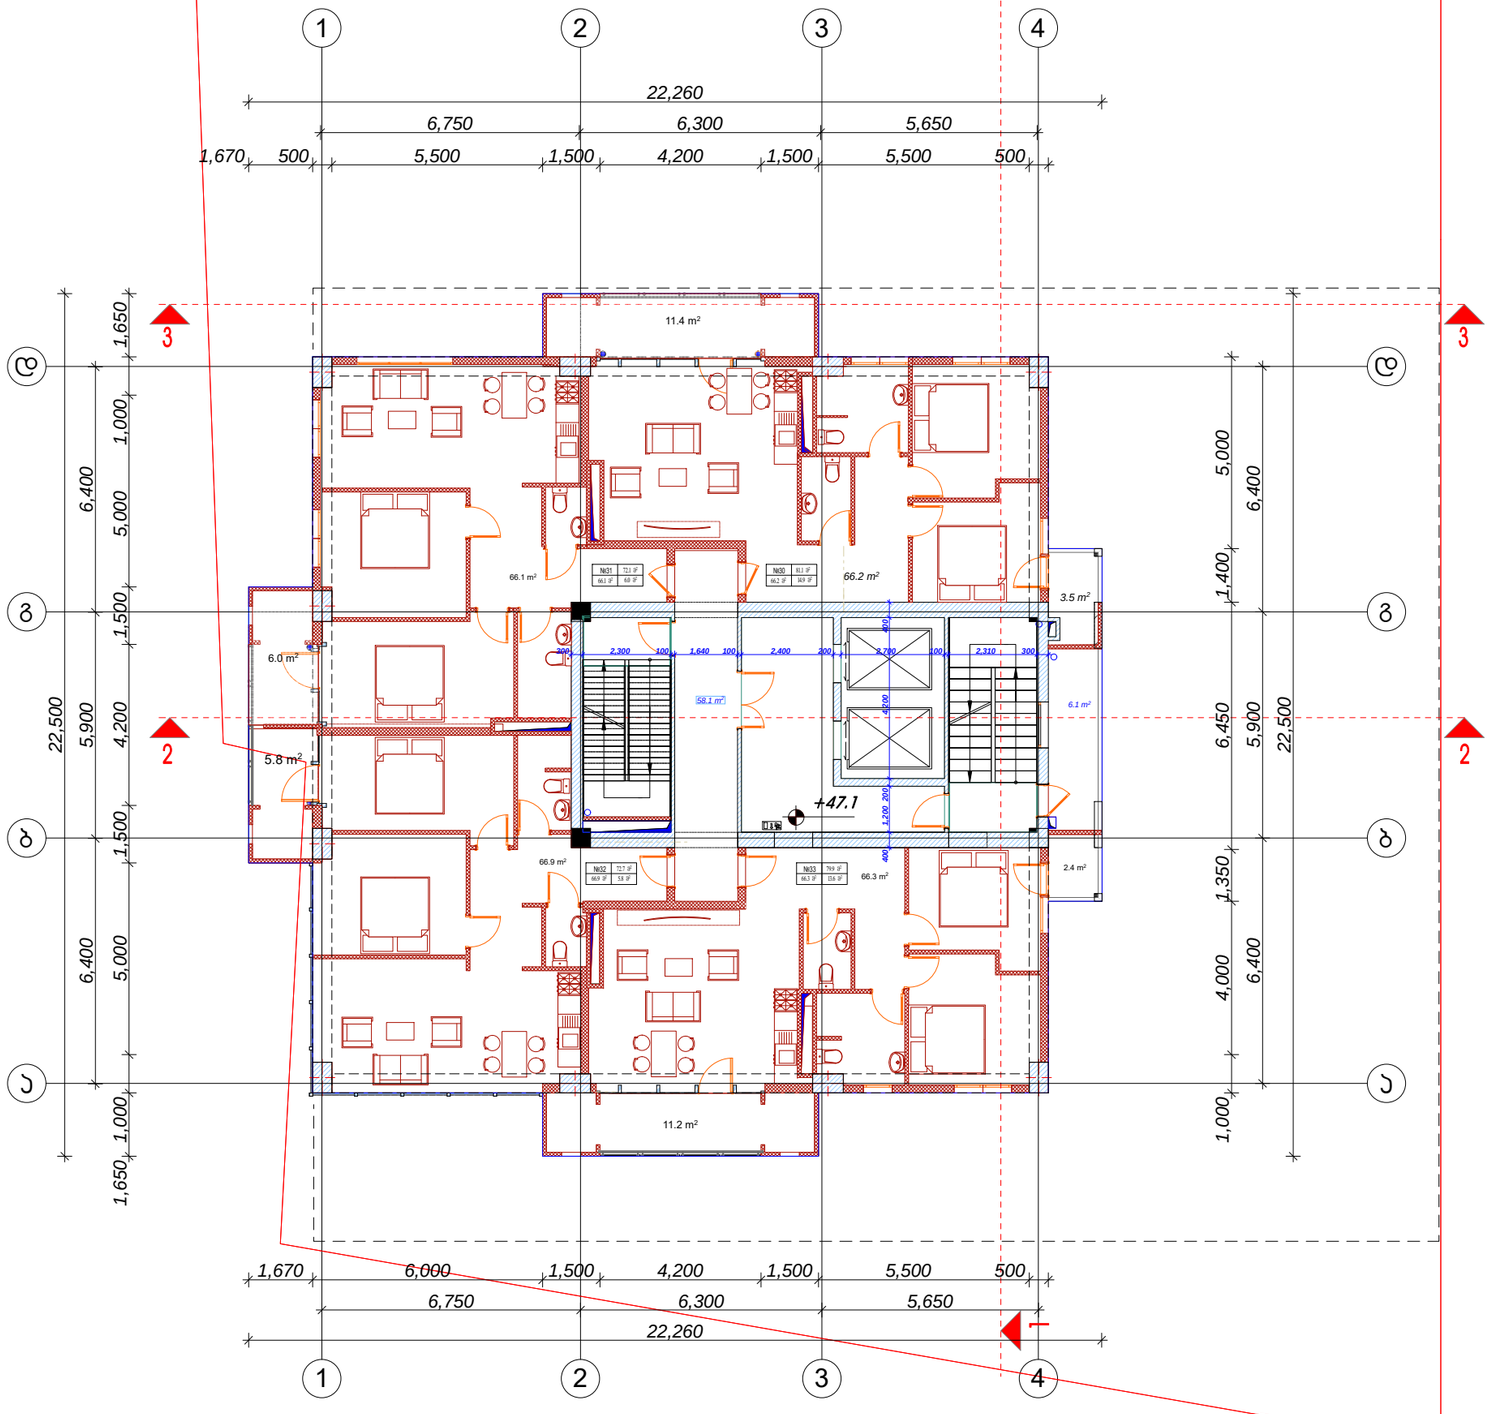

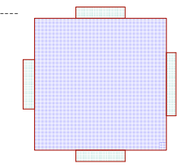

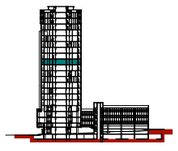

58.1 m2

სათაური

A2

N

TITLEBLOCK/IBC

A-113
08,04,17

6.1 m2

66.2 m2

3.5 m2

66.9 m2

6,750 6,300 5,650

6,400 5,900 6,400

6,750 6,300 5,650
6,400 5,900 6,400

22,260

22,500

22,500

22,260

1,670 6,000 1,500 4,200 1,500 5,500 500

1,000 4,000 1,350 6,450 1,400 5,000

1,670 500 5,500 1,500 4,200 1,500 5,500 500

1,650 1,000 5,000 1,500 4,200 1,500 5,000 1,000 1,650 300 2,300 100 1,640 100 2,400 200 2,700 100 2,310 300

400 1,200 200 4,200 400

66.1 m2

66.3 m2

2.4 m2

5.8 m2

11.2 m2

დამგეგმარებელი (არქიტექტურა)

ქუჩა # საფოსტო ინდექსი

ქალაქი ქვეყანა

მრავალბინიანი საცხოვრებელი სახლი

სიტუაციური სქემა

შენიშვნები

შეასრულა

შეამოწმა

სავტორო უფლებები კობა ძლიერიშვილი

კობა ძლიერიშვილი

15

1 2 34

a

b

g

d

1 2 34

a

b

g

d

№30

66.2 m2

81.1 m2

14.9 m2

№31

66.1 m2

72.1 m2

6.0 m2
№32

66.9 m2

72.7 m2

5.8 m2

№33

66.3 m2

79.9 m2

13.6 m2

ექსპლიკაცია:

საზაფხულო

ფართი

14.9 m2

საცხოვრებელი

ფართი

66.2 მ2 ბინა 130

ბინა 131

ბინა 132

ბინა 133

81.1 m2

6.0 m2 66.1 m2 72.1 m2

5.8 m2 66.9 m2 72.7 m2

13.6 m2 66.3 m2 79.9 m2

სადარბაზო 6.1 მ2 58.1 მ2

XV სართულის გეგმა +47.1

+47.1

1

2 2

3 3

კ2 კროკი- 385.4მ2

ა. ბლოკი

6.0 m2

11.4 m2

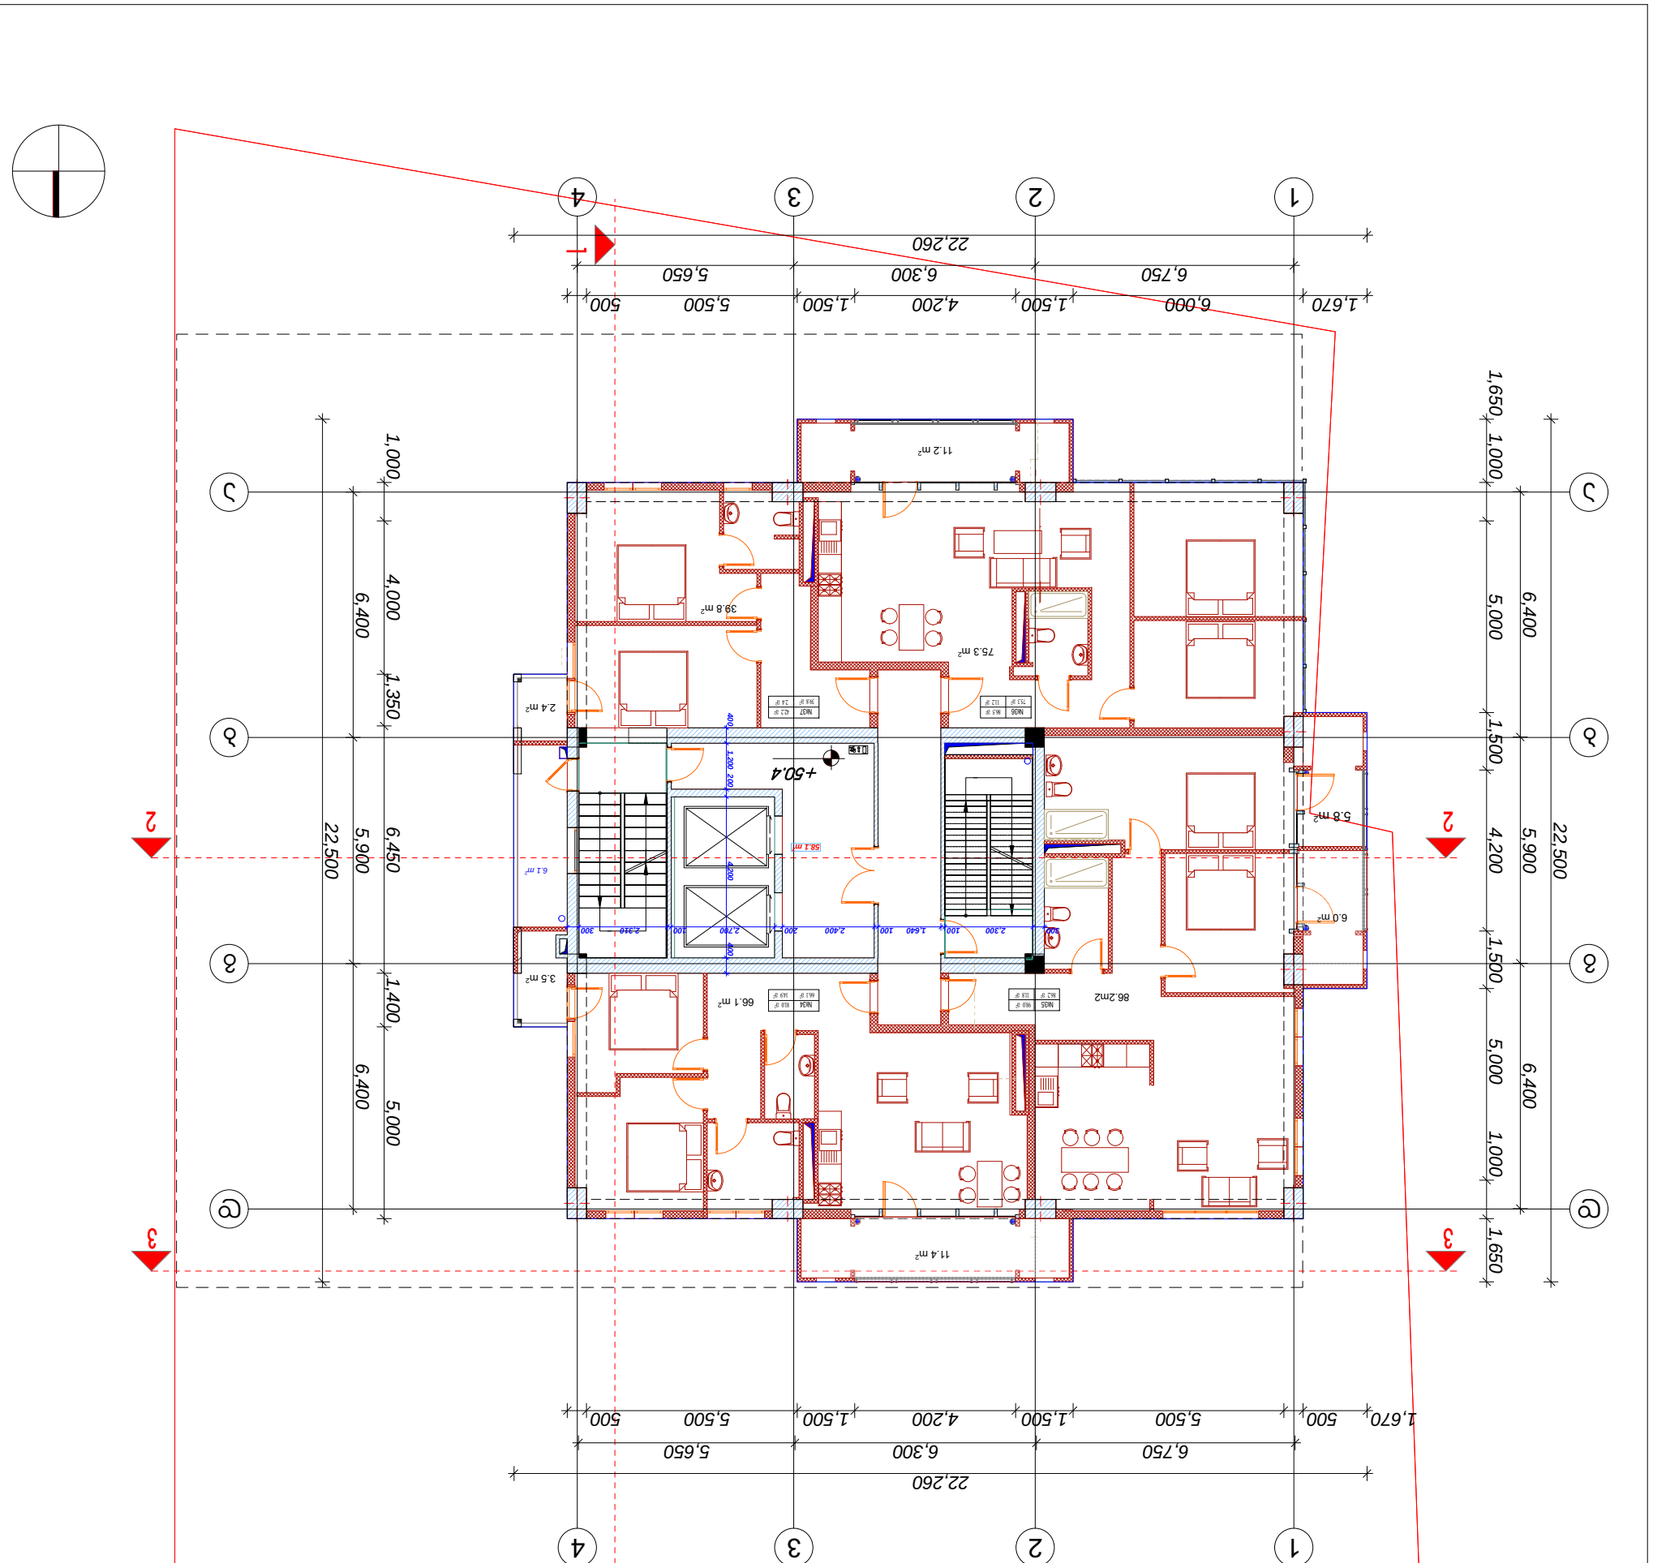

16

ЗАГАЛЬНІ ВІДОМОСТІ:

	ЗАГАЛЬНА ПЛОЩА КВАРТИРИ	ЖИТЛОВА ПЛОЩА КВАРТИРИ	ПЛОЩА ЛОДЖІЇ (БАЛКОНА)
ЛОБ.№ 34	66.1 м²	14.9 м²	81.0 м²
ЛОБ.№ 36	86.2 м²	11.8 м²	98.0 м²
ЛОБ.№ 38	75.3 м²	11.2 м²	86.5 м²
ЛОБ.№ 37	39.8 м²	24 м²	42.2 м²
ЗАГАЛЬНА	58.1 м²	6.1 м²	

5, ЗАМОК

К2 ЗАГАЛЬНА- 385.4 м²

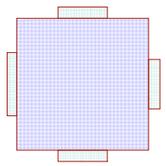

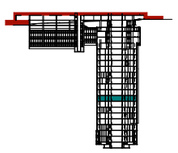

ЦОКОЛЬНИЙ ШАРІВ

ВИКОНАВЕЦЬ ОСНОВНОГО КОМПЛЕКТУ РОБОЧИХ КРЕСЛЕНЬ
ГОЛОВНИЙ ІНЖЕНЕР ПРОЕКТУ ОСНОВНОГО КОМПЛЕКТУ РОБОЧИХ КРЕСЛЕНЬ
ГОЛОВНИЙ АРХІТЕКТОР ПРОЕКТУ
ЗАТВЕРДИВ ОСНОВНОГО КОМПЛЕКТУ РОБОЧИХ КРЕСЛЕНЬ
ЗАГАЛЬНІ ДАНІ ПРОЕКТУ
ЗАГАЛЬНІ ВІДОМОСТІ
ГЕНПЛАН
ПЛАНИ ПЕРШОГО ТА ТИПОВОГО ПОВЕРХІВ
ПЛАНИ ЦОКОЛЬНОГО ТА ТЕХНІЧНОГО ПОВЕРХІВ
ПЛАН ДАХУ
ФАСАДИ
РОЗРІЗИ
ВУЗЛИ ТА ДЕТАЛІ
ВІДОМІСТЬ ЗАПОВНЕННЯ ОТВОРІВ
ВІДОМІСТЬ ПЕРЕМИЧОК
ВІДОМІСТЬ ЗБІРНИХ ЗАЛІЗОБЕТОННИХ ВИРОБІВ
ВІДОМІСТЬ ОБСЯГІВ РОБІТ
ВІДОМІСТЬ ВИТРАТИ МАТЕРІАЛІВ
ВІДОМІСТЬ ВИТРАТИ СТАЛІ
ВІДОМІСТЬ ВИТРАТИ ДЕРЕВИНИ
ВІДОМІСТЬ ВИТРАТИ ЕЛЕКТРОДІВ
ВІДОМІСТЬ ВИТРАТИ ГІПСОКАРТОНУ
ВІДОМІСТЬ ВИТРАТИ ЛІНОЛЕУМУ
ВІДОМІСТЬ ВИТРАТИ ПЛИТКИ
ВІДОМІСТЬ ВИТРАТИ ЛАМІНАТУ
ВІДОМІСТЬ ВИТРАТИ ПАРКЕТУ
ВІДОМІСТЬ ВИТРАТИ ЛІНОЛЕУМУ
ВІДОМІСТЬ ВИТРАТИ ПЛИТКИ
ВІДОМІСТЬ ВИТРАТИ ЛАМІНАТУ
ВІДОМІСТЬ ВИТРАТИ ПАРКЕТУ

N		
1		
2		
3		
4		
5		
6		

08.04.17
CAD DWG FILE: ТИПЕВЕЛОСКЛАД
ЗАТВЕРДЖЕНО ДЕРЖАВНИМ КОМІТЕТОМ УКРАЇНИ З ПИТАНЬ ЖИТЛОВО-КОМУНАЛЬНОГО ГОСПОДАРСТВА
ЗАТВЕРДЖЕНО ЗАГАЛЬНІ ДАНІ ПРОЕКТУ
ЗАТВЕРДЖЕНО ЗАГАЛЬНІ ВІДОМОСТІ
ЗАТВЕРДЖЕНО ГЕНПЛАН
ЗАТВЕРДЖЕНО ПЛАНИ ПЕРШОГО ТА ТИПОВОГО ПОВЕРХІВ
ЗАТВЕРДЖЕНО ПЛАНИ ЦОКОЛЬНОГО ТА ТЕХНІЧНОГО ПОВЕРХІВ
ЗАТВЕРДЖЕНО ПЛАН ДАХУ
ЗАТВЕРДЖЕНО ФАСАДИ
ЗАТВЕРДЖЕНО РОЗРІЗИ
ЗАТВЕРДЖЕНО ВУЗЛИ ТА ДЕТАЛІ
ЗАТВЕРДЖЕНО ВІДОМІСТЬ ЗАПОВНЕННЯ ОТВОРІВ
ЗАТВЕРДЖЕНО ВІДОМІСТЬ ПЕРЕМИЧОК
ЗАТВЕРДЖЕНО ВІДОМІСТЬ ЗБІРНИХ ЗАЛІЗОБЕТОННИХ ВИРОБІВ
ЗАТВЕРДЖЕНО ВІДОМІСТЬ ОБСЯГІВ РОБІТ
ЗАТВЕРДЖЕНО ВІДОМІСТЬ ВИТРАТИ МАТЕРІАЛІВ
ЗАТВЕРДЖЕНО ВІДОМІСТЬ ВИТРАТИ СТАЛІ
ЗАТВЕРДЖЕНО ВІДОМІСТЬ ВИТРАТИ ДЕРЕВИНИ
ЗАТВЕРДЖЕНО ВІДОМІСТЬ ВИТРАТИ ЕЛЕКТРОДІВ
ЗАТВЕРДЖЕНО ВІДОМІСТЬ ВИТРАТИ ГІПСОКАРТОНУ
ЗАТВЕРДЖЕНО ВІДОМІСТЬ ВИТРАТИ ЛІНОЛЕУМУ
ЗАТВЕРДЖЕНО ВІДОМІСТЬ ВИТРАТИ ПЛИТКИ
ЗАТВЕРДЖЕНО ВІДОМІСТЬ ВИТРАТИ ЛАМІНАТУ
ЗАТВЕРДЖЕНО ВІДОМІСТЬ ВИТРАТИ ПАРКЕТУ
ЗАТВЕРДЖЕНО ВІДОМІСТЬ ВИТРАТИ ЛІНОЛЕУМУ
ЗАТВЕРДЖЕНО ВІДОМІСТЬ ВИТРАТИ ПЛИТКИ
ЗАТВЕРДЖЕНО ВІДОМІСТЬ ВИТРАТИ ЛАМІНАТУ
ЗАТВЕРДЖЕНО ВІДОМІСТЬ ВИТРАТИ ПАРКЕТУ

ХУЛ ЦОКОЛЬНОГО ЗОВН. +50.4

A-114

A2

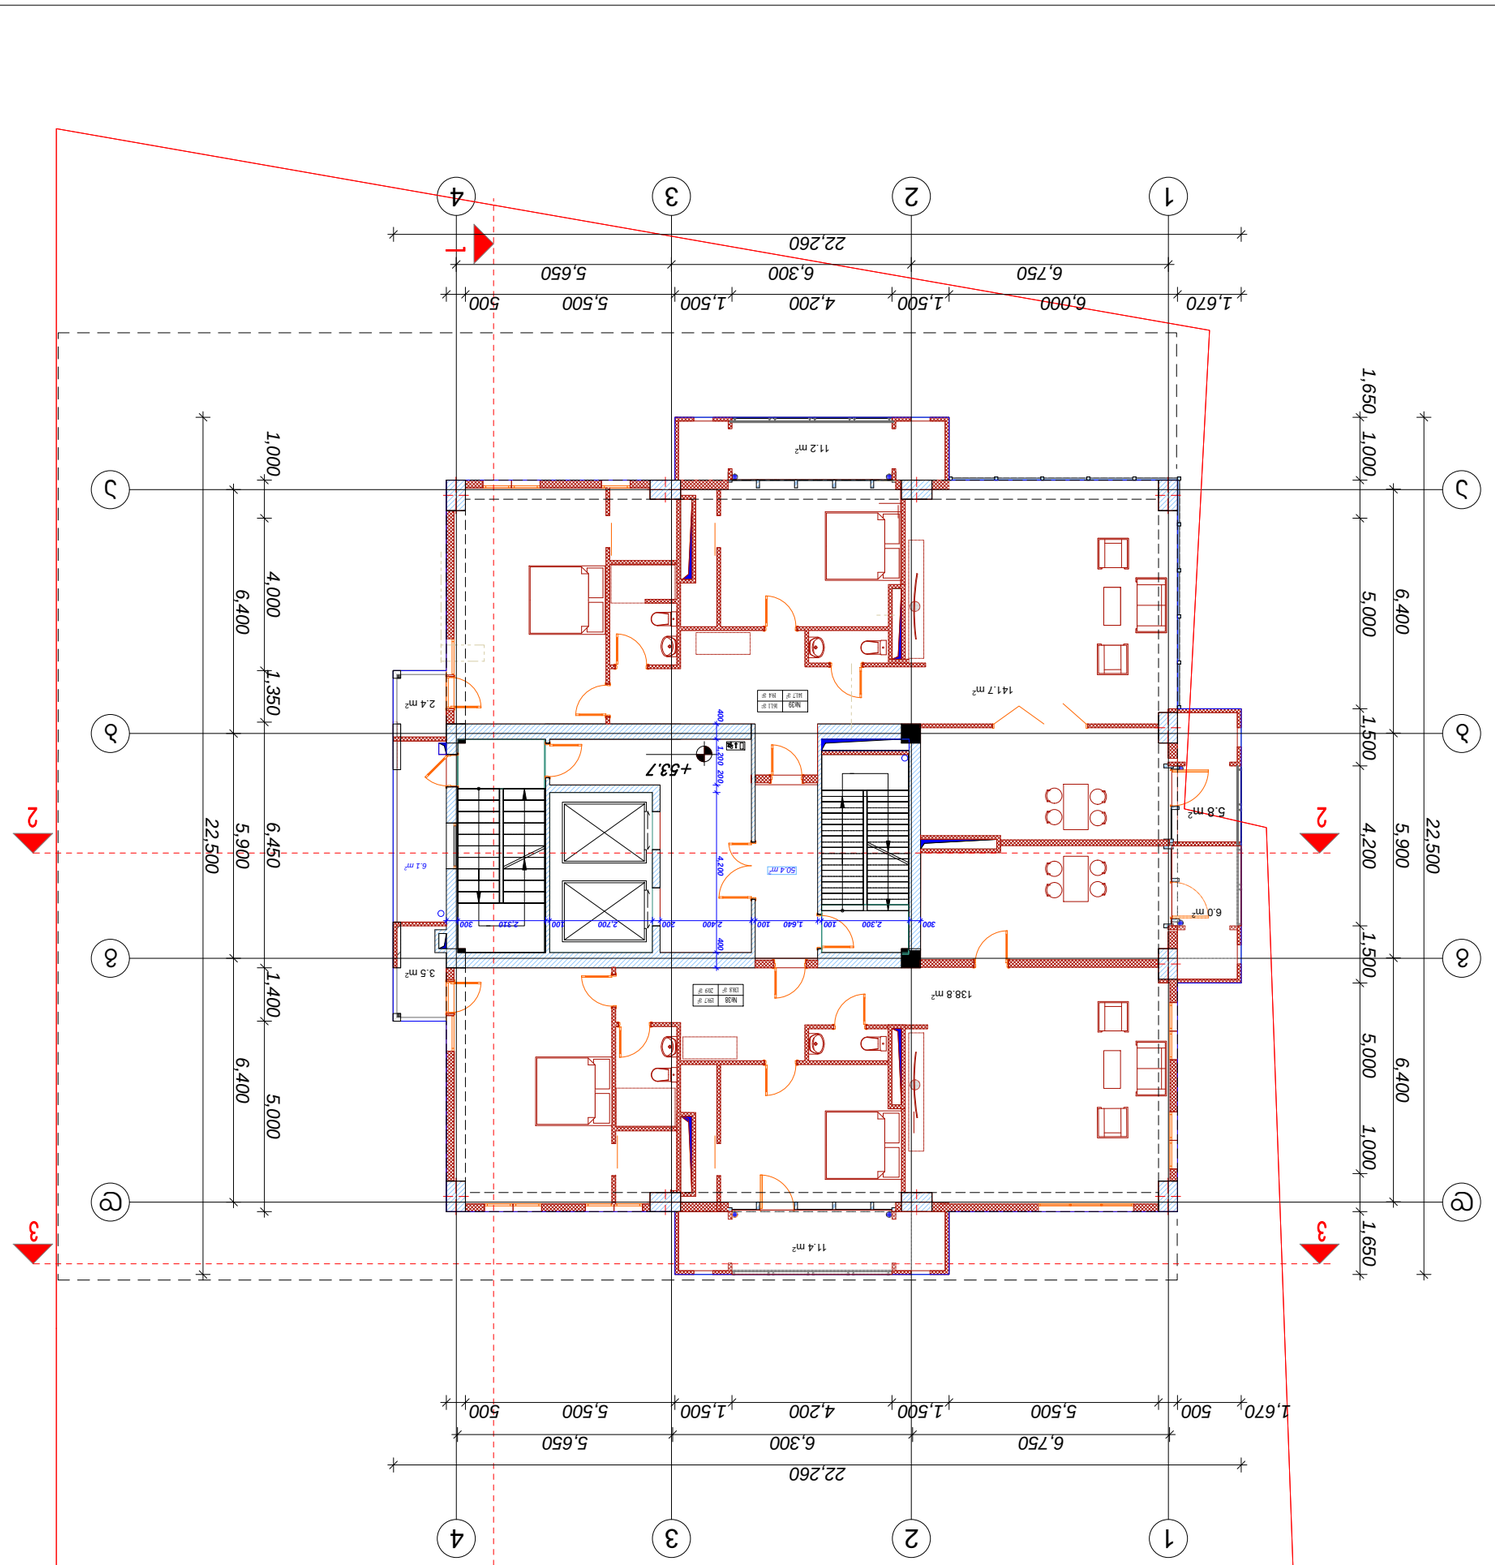

50.4 m2

სათაური

A2

N

TITLEBLOCK/IBC

A-115
08,04,17

6.1 m2

3.5 m2

138.8 m2

6,750 6,300 5,650

6,400 5,900 6,400

6,750 6,300 5,650
6,400 5,900 6,400

22,260

22,500

22,500

22,260

1,670 6,000 1,500 4,200 1,500 5,500 500

1,000 4,000 1,350 6,450 1,400 5,000

1,670 500 5,500 1,500 4,200 1,500 5,500 500

1,650 1,000 5,000 1,500 4,200 1,500 5,000 1,000 1,650 300 2,300 100 1,640 100 2,400 200 2,700 100 2,310 300

400 1,200 200 4,200 400

2.4 m2

141.7 m2

5.8 m2

11.2 m2

დამგეგმარებელი (არქიტექტურა)

ქუჩა # საფოსტო ინდექსი

ქალაქი ქვეყანა

მრავალბინიანი საცხოვრებელი სახლი

სიტუაციური სქემა

შენიშვნები

შეასრულა

შეამოწმა

სავტორო უფლებები კობა ძლიერიშვილი

კობა ძლიერიშვილი

17

1 2 34

a

b

g

d

1 2 34

a

b

g

d

№38

138.8 m2

159.7 m2

20.9 m2
№39

141.7 m2

161.1 m2

19.4 m2

ექსპლიკაცია:

საზაფხულო

ფართი

19.4 m2

საცხოვრებელი

ფართი

141.7 m2
ბინა 138

ბინა 139 161.1 მ2

20.9 m2 138.8 m2 159.7 m2

სადარბაზო 6.1 მ2 50.4 მ2

XVII სართულის გეგმა +53.7

+53.7

1

2 2

3 3

კ2 კროკი- 385.4 მ2

ა. ბლოკი

6.0 m2

11.4 m2

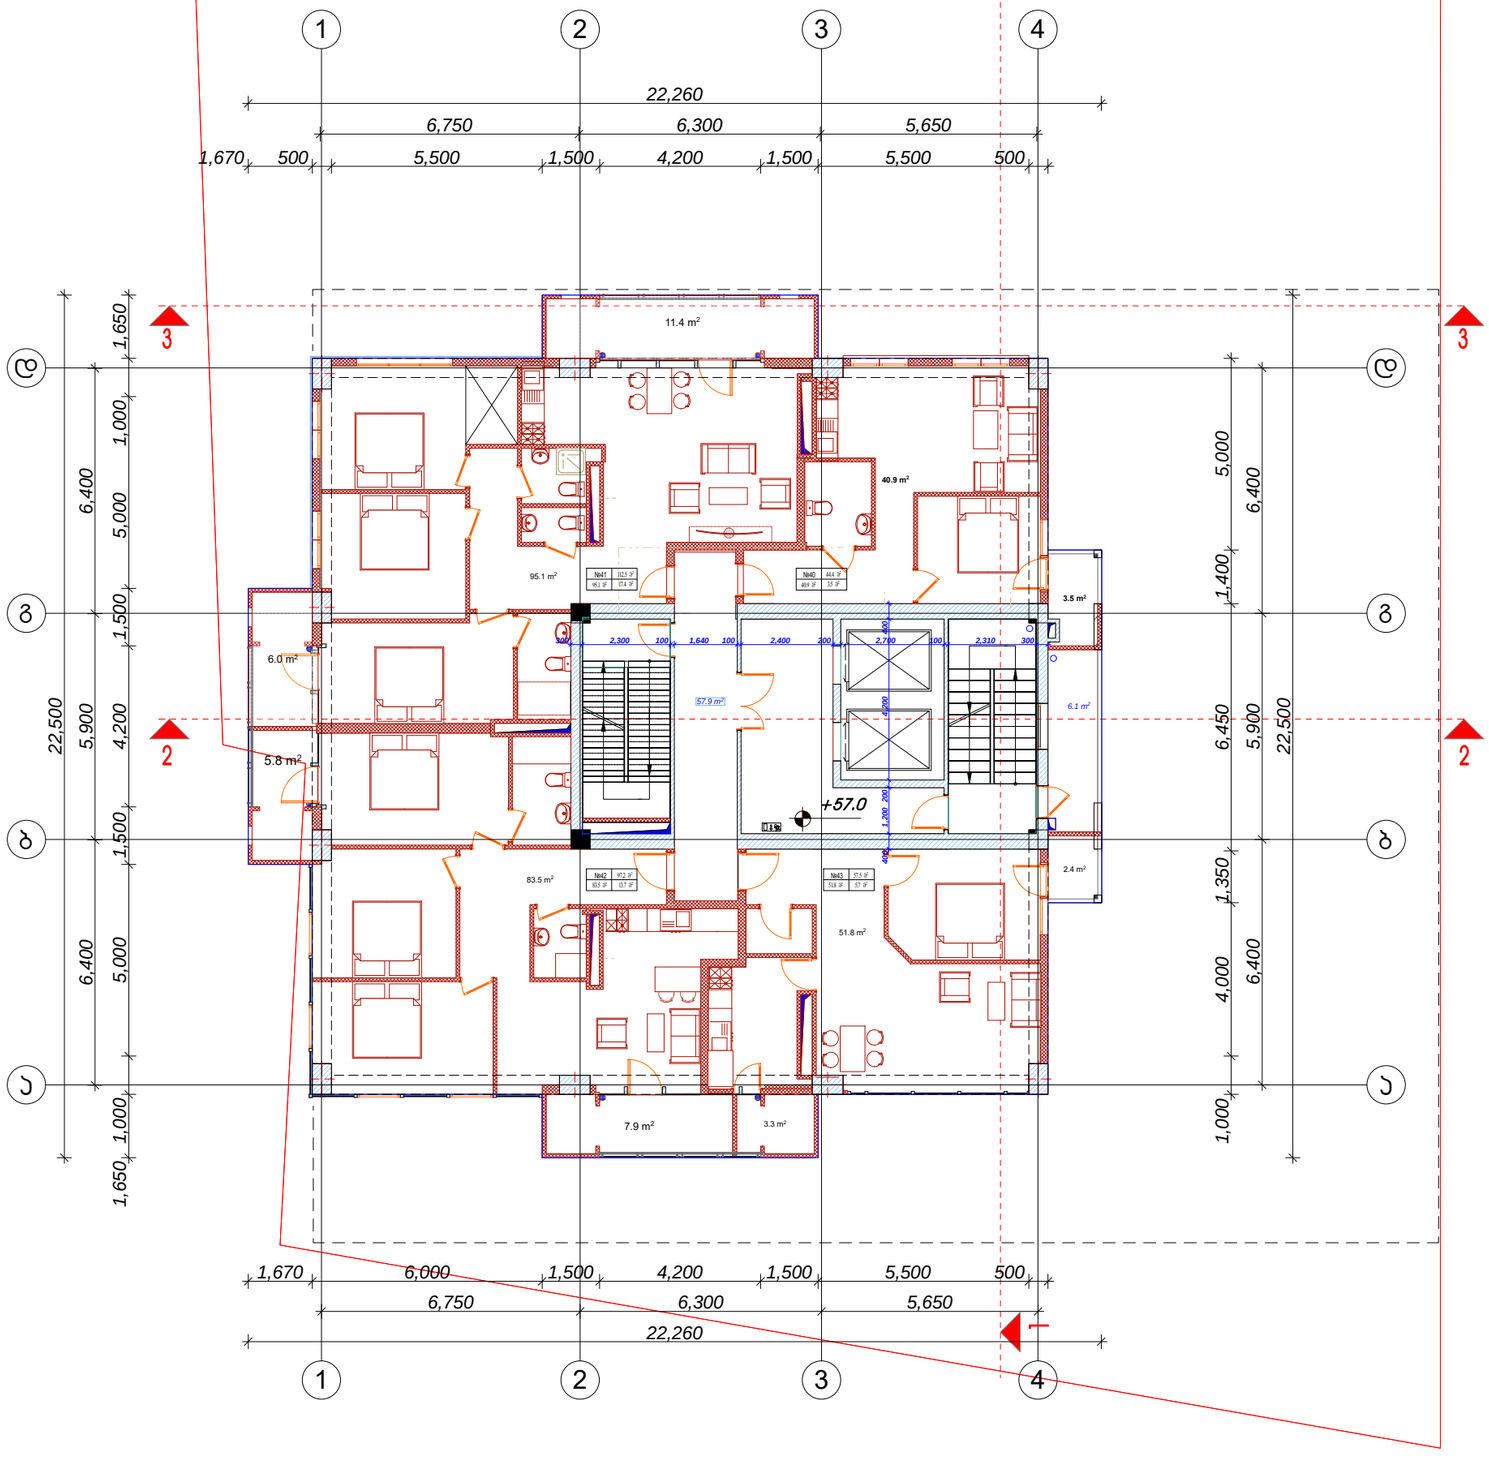

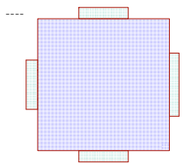

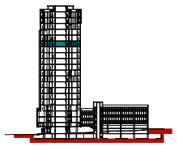

57.9 m2

სათაური

A2

N

TITLEBLOCK/IBC

A-116
08,04,17

6.1 m2

40.9 m2

3.5 m2

6,750 6,300 5,650

6,400 5,900 6,400

6,750 6,300 5,650
6,400 5,900 6,400

22,260

22,500

22,500

22,260

1,670 6,000 1,500 4,200 1,500 5,500 500

1,000 4,000 1,350 6,450 1,400 5,000

1,670 500 5,500 1,500 4,200 1,500 5,500 500

1,650 1,000 5,000 1,500 4,200 1,500 5,000 1,000 1,650 300 2,300 100 1,640 100 2,400 200 2,700 100 2,310 300

400 1,200 200 4,200 400

51.8 m2

95.1 m2

83.5 m2

2.4 m2

3.3 m2

5.8 m2

7.9 m2

დამგეგმარებელი (არქიტექტურა)

ქუჩა # საფოსტო ინდექსი

ქალაქი ქვეყანა

მრავალბინიანი საცხოვრებელი სახლი

სიტუაციური სქემა

შენიშვნები

შეასრულა

შეამოწმა

სავტორო უფლებები კობა ძლიერიშვილი

კობა ძლიერიშვილი

18

1 2 34

a

b

g

d

1 2 34

a

b

g

d

№40

40.9 m2

44.4 m2

3.5 m2

№41

95.1 m2

112.5 m2

17.4 m2
№42

83.5 m2

97.2 m2

13.7 m2

№43

51.8 m2

57.5 m2

5.7 m2

ექსპლიკაცია:

საზაფხულო

ფართი

13.7 m2

საცხოვრებელი

ფართი

83.5 m2
ბინა 140

ბინა 141

ბინა 142

ბინა 143

97.2 m2

5.7 m2 51.8 m2 57.5 m2

3.5 m2 40.9 m2 44.4 m2

17.4 m2 95.1 m2 112.5 m2

სადარბაზო 6.1 მ2 57.9 მ2

XVIII სართულის გეგმა +57.0

+57.0

1

2 2

3 3

კ2 კროკი- 385.4 მ2

ა. ბლოკი

6.0 m2

11.4 m2

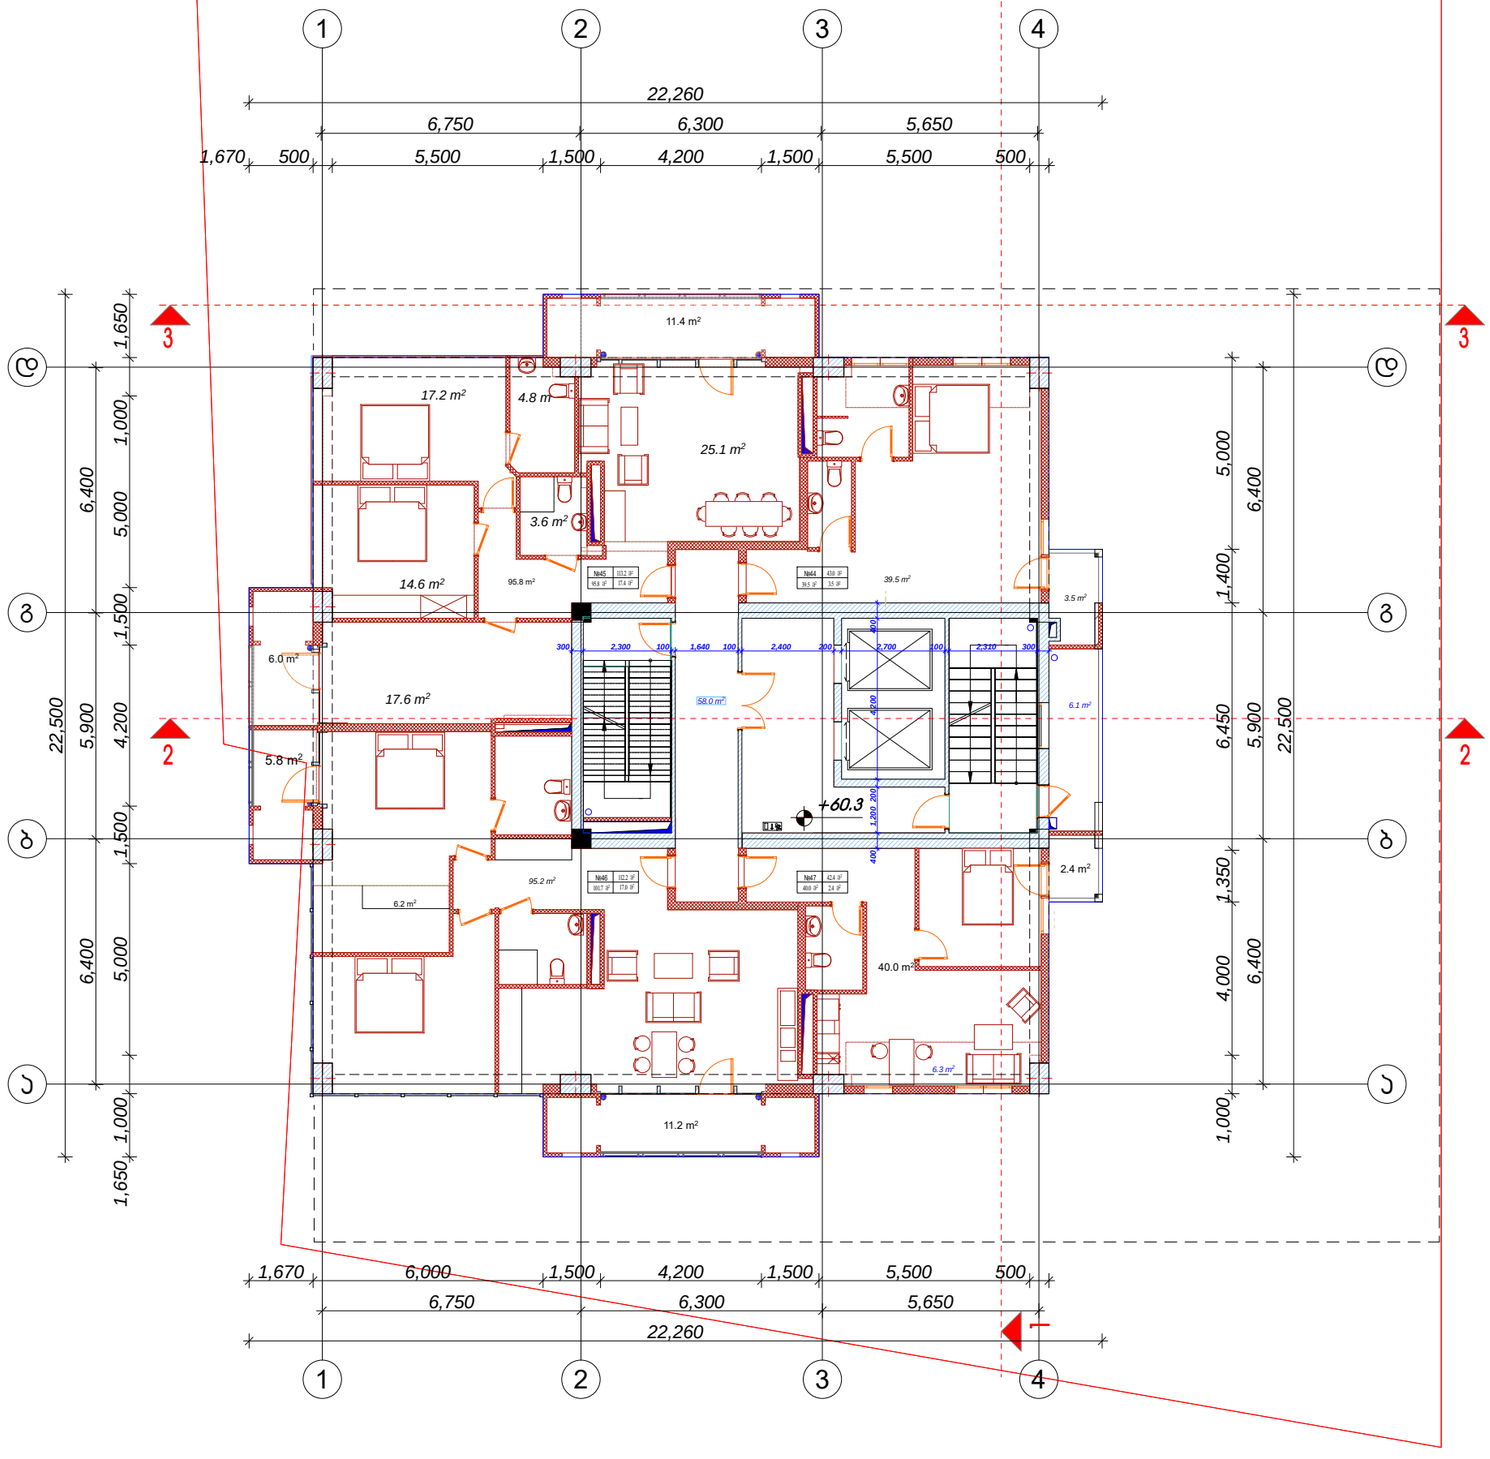

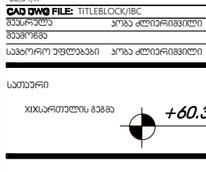

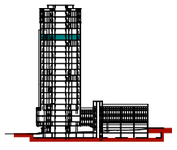

58.0 m2

სათაური

A2

N

TITLEBLOCK/IBC

A-117
08,04,17

5.8 m2

6.3 m2

6.1 m2

17.2 m2

14.6 m2

17.6 m2

25.1 m2

4.8 m2

3.6 m2

6.2 m2

39.5 m2

40.0 m2

3.5 m2

2.4 m2

6,750 6,300 5,650

6,400 5,900 6,400

6,750 6,300 5,650
6,400 5,900 6,400

22,260

22,500

22,500

22,260

1,670 6,000 1,500 4,200 1,500 5,500 500

1,000 4,000 1,350 6,450 1,400 5,000

1,670 500 5,500 1,500 4,200 1,500 5,500 500

1,650 1,000 5,000 1,500 4,200 1,500 5,000 1,000 1,650 300 2,300 100 1,640 100 2,400 200 2,700 100 2,310 300

400 1,200 200 4,200 400

95.2 m2
95.8 m2

5.8 m2

11.2 m2

დამგეგმარებელი (არქიტექტურა)

ქუჩა # საფოსტო ინდექსი

ქალაქი ქვეყანა

მრავალბინიანი საცხოვრებელი სახლი

სიტუაციური სქემა

შენიშვნები

შეასრულა

შეამოწმა

სავტორო უფლებები კობა ძლიერიშვილი

კობა ძლიერიშვილი

19

1 2 34

a

b

g

d

1 2 34

a

b

g

d

№44

39.5 m2

43.0 m2

3.5 m2

№45

95.8 m2

113.2 m2

17.4 m2
№46

101.7 m2

112.2 m2

17.0 m2

№47

40.0 m2

42.4 m2

2.4 m2

ექსპლიკაცია:

საზაფხულო

ფართი

2.4 m2

საცხოვრებელი

ფართი

40.0 m2
ბინა 144

ბინა 145

ბინა 146

ბინა 147 42.4 მ2

17.0 m2 95.2 m2 112.2 m2

3.5 m2 39.5 m2 43,0 m2

17.4 m2 95.8 m2 113.2 m2

სადარბაზო 6.1 მ2 58.0 მ2

XIXsarTulis გეგმა +60.3

+60.3

1

2 2

3 3

კ2 კროკი- 385.4 მ2

ა. ბლოკი

6.0 m2

11.4 m2

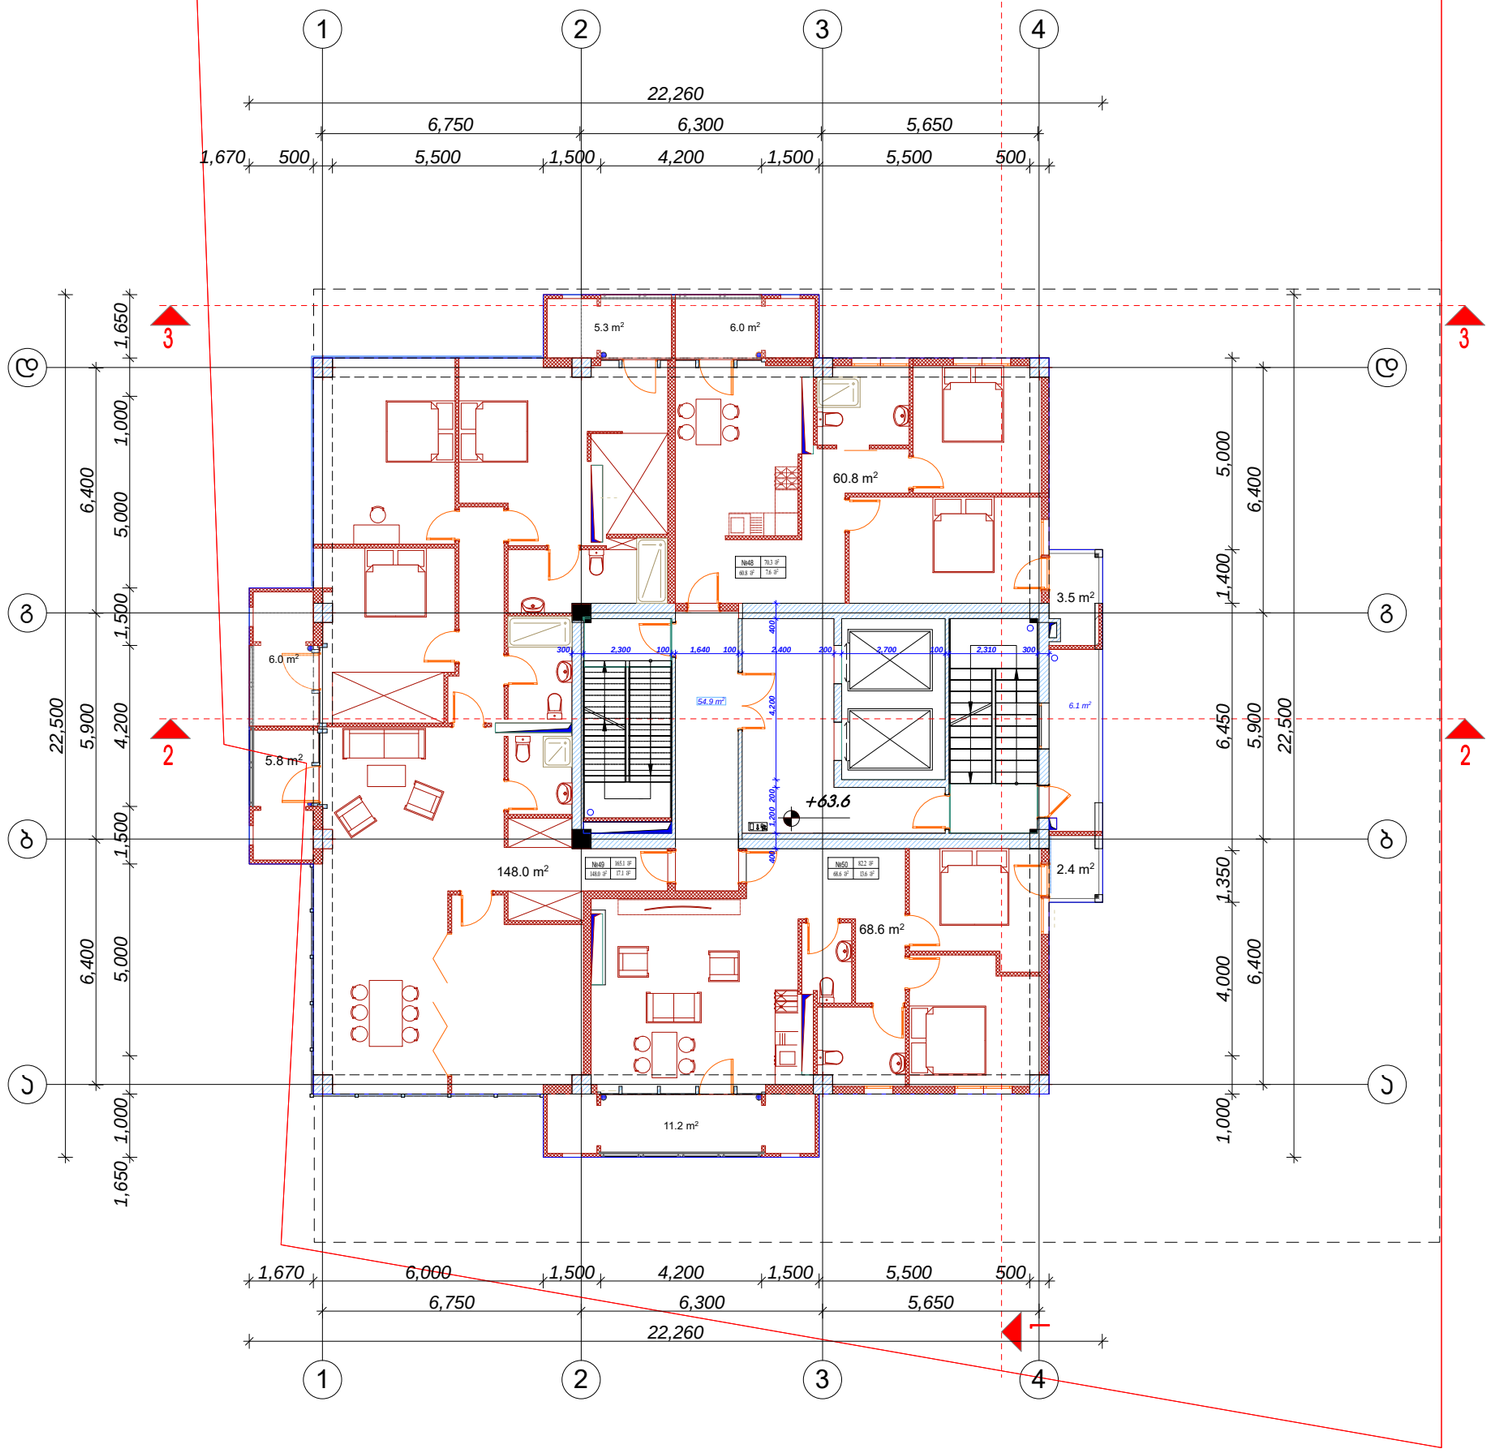

54.9 m2

სათაური

A2

N

TITLEBLOCK/IBC

A-119
08,04,17

6.1 m2

60.8 m2

3.5 m2

6,750 6,300 5,650

6,400 5,900 6,400

6,750 6,300 5,650
6,400 5,900 6,400

22,260

22,500

22,500

22,260

1,670 6,000 1,500 4,200 1,500 5,500 500

1,000 4,000 1,350 6,450 1,400 5,000

1,670 500 5,500 1,500 4,200 1,500 5,500 500

1,650 1,000 5,000 1,500 4,200 1,500 5,000 1,000 1,650 300 2,300 100 1,640 100 2,400 200 2,700 100 2,310 300

400 1,200 200 4,200 400

148.0 m2

68.6 m2

2.4 m2

5.8 m2

11.2 m2

დამგეგმარებელი (არქიტექტურა)

ქუჩა # საფოსტო ინდექსი

ქალაქი ქვეყანა

მრავალბინიანი საცხოვრებელი სახლი

სიტუაციური სქემა

შენიშვნები

შეასრულა

შეამოწმა

სავტორო უფლებები კობა ძლიერიშვილი

კობა ძლიერიშვილი

20

1 2 34

a

b

g

d

1 2 34

a

b

g

d

№48

60.8 m2

70.3 m2

7.6 m2

№49

148.0 m2

165.1 m2

17.1 m2

№50

68.6 m2

82.2 m2

13.6 m2

ექსპლიკაცია:

საზაფხულო

ფართი

9.5 m2

საცხოვრებელი

ფართი

60.8 მ2 ბინა 148

ბინა 149

ბინა 150

70.3 m2

17.1 m2 148.0 m2 165.1 m2

13.6 m2 68.6 m2 82.2 m2

სადარბაზო 6.1 მ2 54.9 მ2

XXsarTulis გეგმა +63.6

+63.6

1

2 2

3 3

კ2 კროკი- 385.4 მ2

ა. ბლოკი

6.0 m2

5.3 m2 6.0 m2

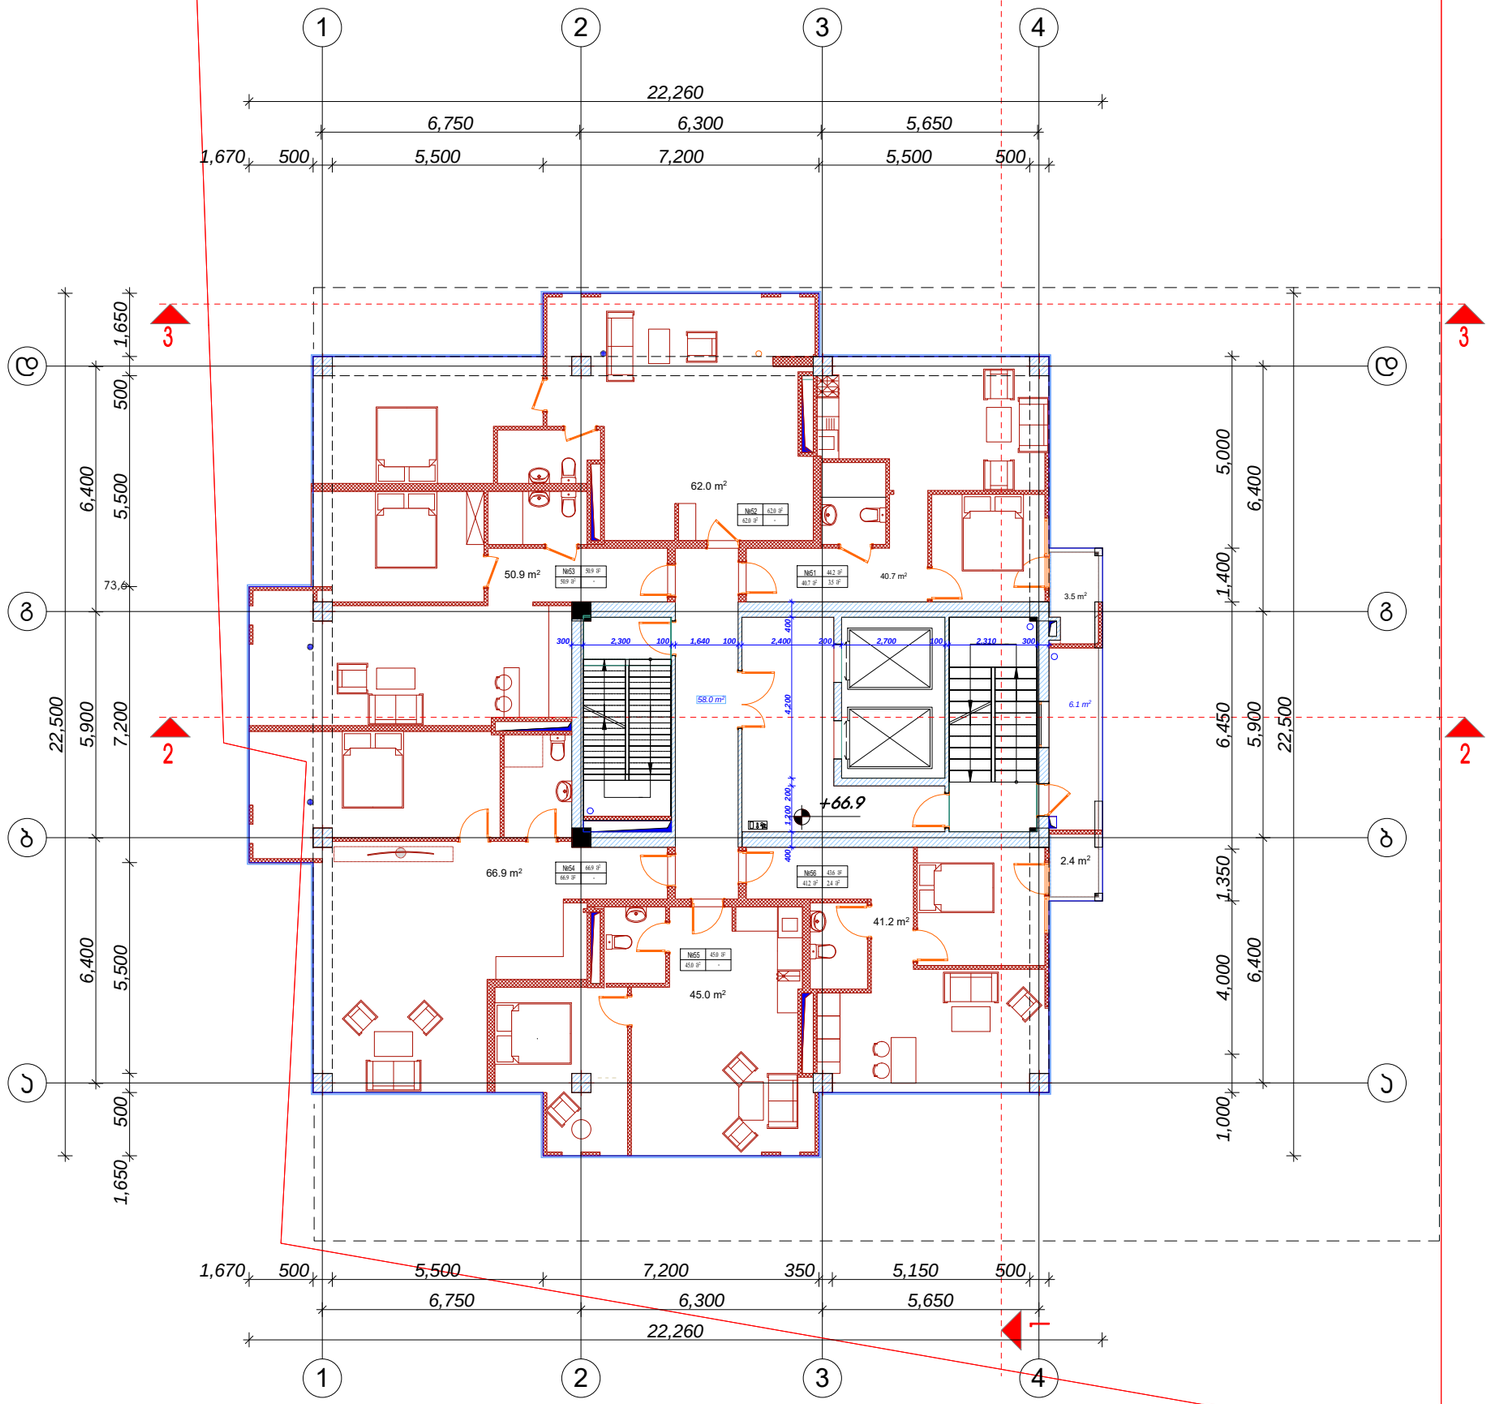

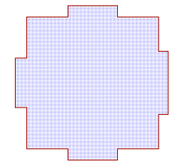

58.0 m2

სათაური

A2

N

TITLEBLOCK/IBC

A-120
08,04,17

6.1 m2

40.7 m2

45.0 m2

41.2 m2

66.9 m2

3.5 m2

2.4 m2

6,750 6,300 5,650

6,400 5,900 6,400

6,750 6,300 5,650
6,400 5,900 6,400

22,260

22,500

22,500

22,260

1,000 4,000 1,350 6,450 1,400 5,000

1,670 500 5,500 7,200 350 5,150 500

1,650 500 5,500 7,200 5,500 500 1,650

1,670 500 5,500 7,200 5,500 500

300 2,300 100 1,640 100 2,400 200 2,700 100 2,310 300

400 1,200 200 4,200 400

62.0 m2

50.9 m2

დამგეგმარებელი (არქიტექტურა)

ქუჩა # საფოსტო ინდექსი

ქალაქი ქვეყანა

მრავალბინიანი საცხოვრებელი სახლი

სიტუაციური სქემა

შენიშვნები

შეასრულა

შეამოწმა

სავტორო უფლებები კობა ძლიერიშვილი

კობა ძლიერიშვილი

73,6

21

1 2 34

a

b

g

d

1 2 34

a

b

g

d

№51

40.7 m2

44.2 m2

3.5 m2

№52

62.0 m2

62.0 m2

-

№53

50.9 m2

50.9 m2

-

№54

66.9 m2

66.9 m2

-

№55

45.0 m2

45.0 m2

-

№56

41.2 m2

43.6 m2

2.4 m2

ექსპლიკაცია:

საზაფხულო

ფართი

3.5 m2

საცხოვრებელი

ფართი

40.7მ2 ბინა 151

ბინა 152

ბინა 153

ბინა 154

44.2 m2

62.0 m - 2 62.0 m2

50.9 m2 50.9 m2

66.9 m2 66.9 m2

45,0 m2 45,0 m2

2,4 m2 41,2 m2 43,6 m2

ბინა 155

სადარბაზო 6.1 მ2 58.0 მ2

ბინა 156

-

-

-

XXI სართულის გეგმა +66.9

+66.9

1

2 2

3 3

კ2 კროკი- 417.3 მ2

ა. ბლოკი

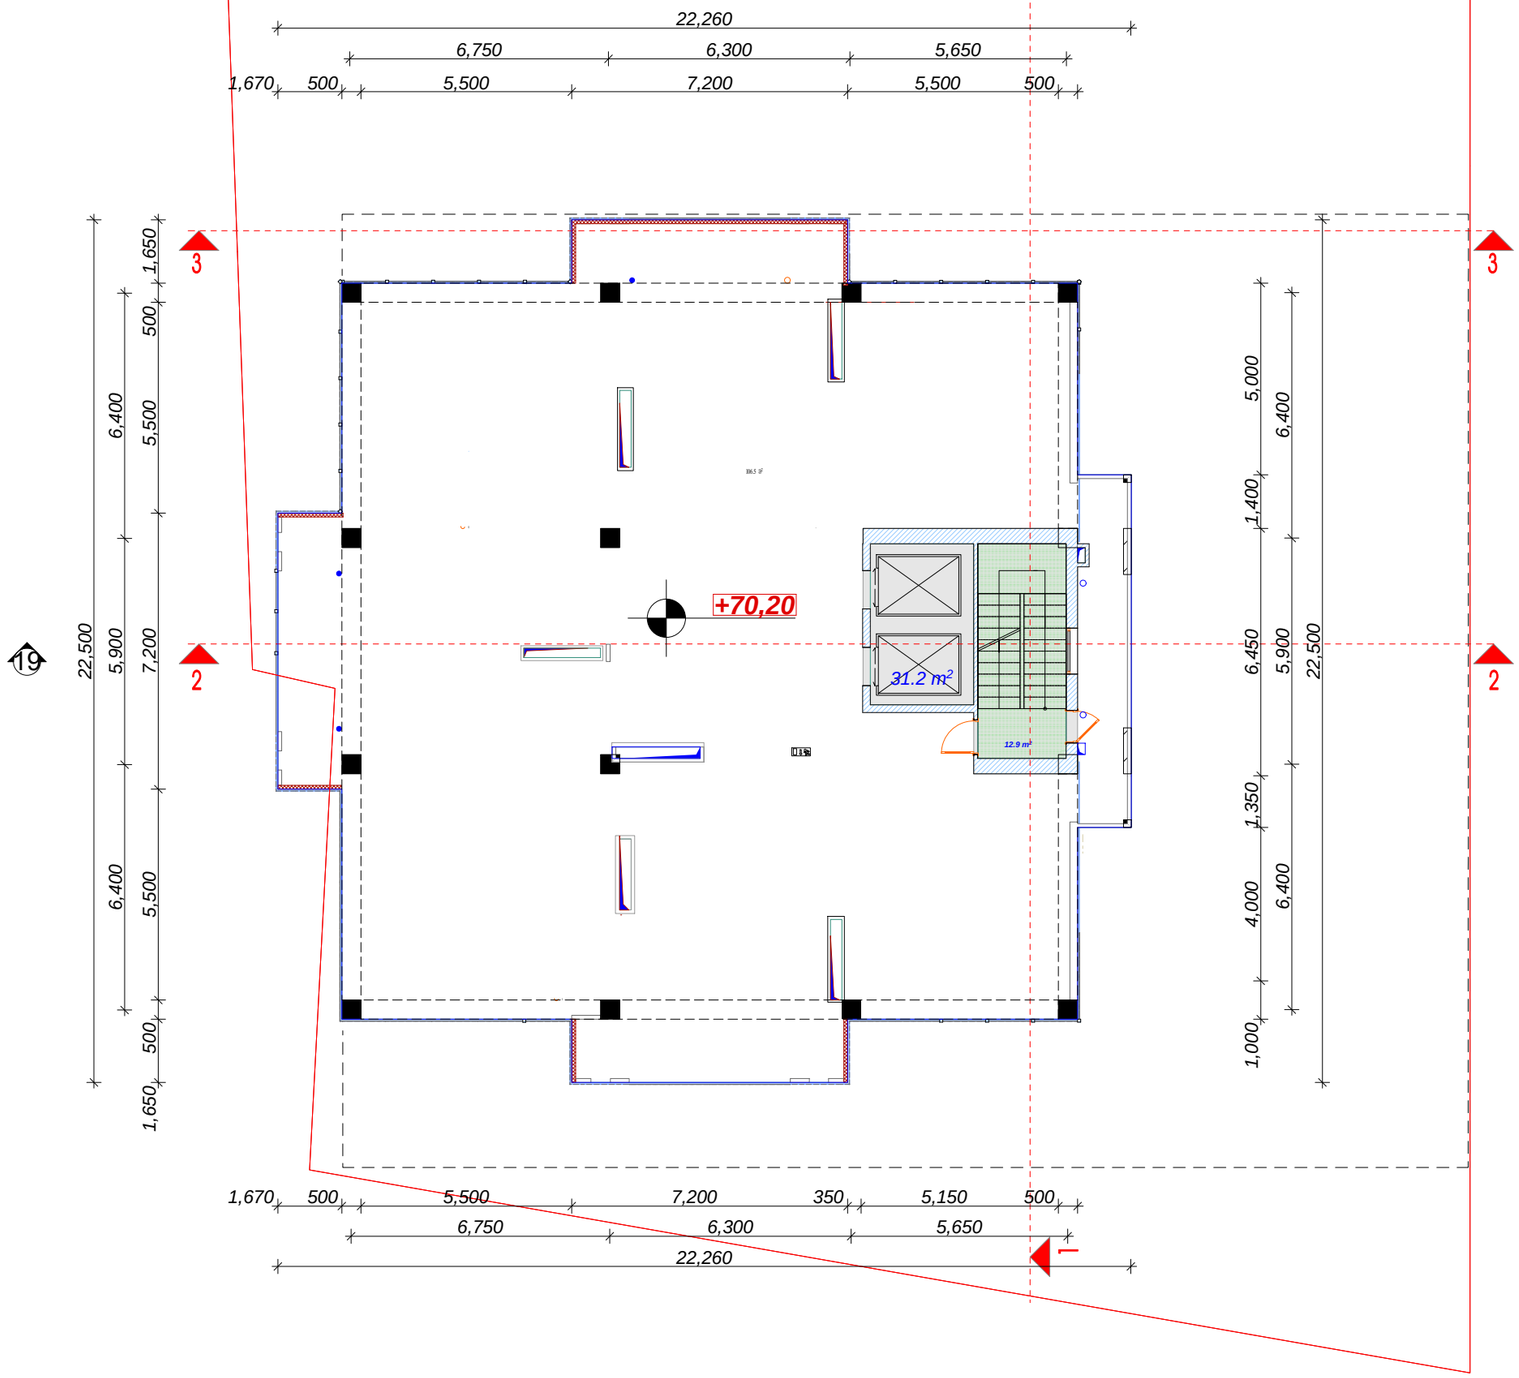

სათაური

A2

N

TITLEBLOCK/IBC

A-121
08,04,17

12.9 m2

6,750 6,300 5,650

6,400 5,900 6,400

6,750 6,300 5,650
6,400 5,900 6,400

22,260

22,500

22,500

22,260

1,000 4,000 1,350 6,450 1,400 5,000

1,670 500 5,500 7,200 350 5,150 500

1,650 500 5,500 7,200 5,500 500 1,650

1,670 500 5,500 7,200 5,500 500

19 19

31.2 m2

დამგეგმარებელი (არქიტექტურა)

ქუჩა # საფოსტო ინდექსი

ქალაქი ქვეყანა

მრავალბინიანი საცხოვრებელი სახლი

სიტუაციური სქემა

შენიშვნები

შეასრულა

შეამოწმა

სავტორო უფლებები

XXI სართულის სახურავის გეგმა

კობა ძლიერიშვილი

კობა ძლიერიშვილი

22

106.5 m2

1

2 2

3 3

+70,2

კ2 კროკი- 15.6 მ2

სადარბაზო კიბის უჯრედის ფათი

ექსპლიკაცია:

12.9 m2

ა. ბლოკი

სართული სიმაღლე 2.2 მ

არასრული სართული

+70,20

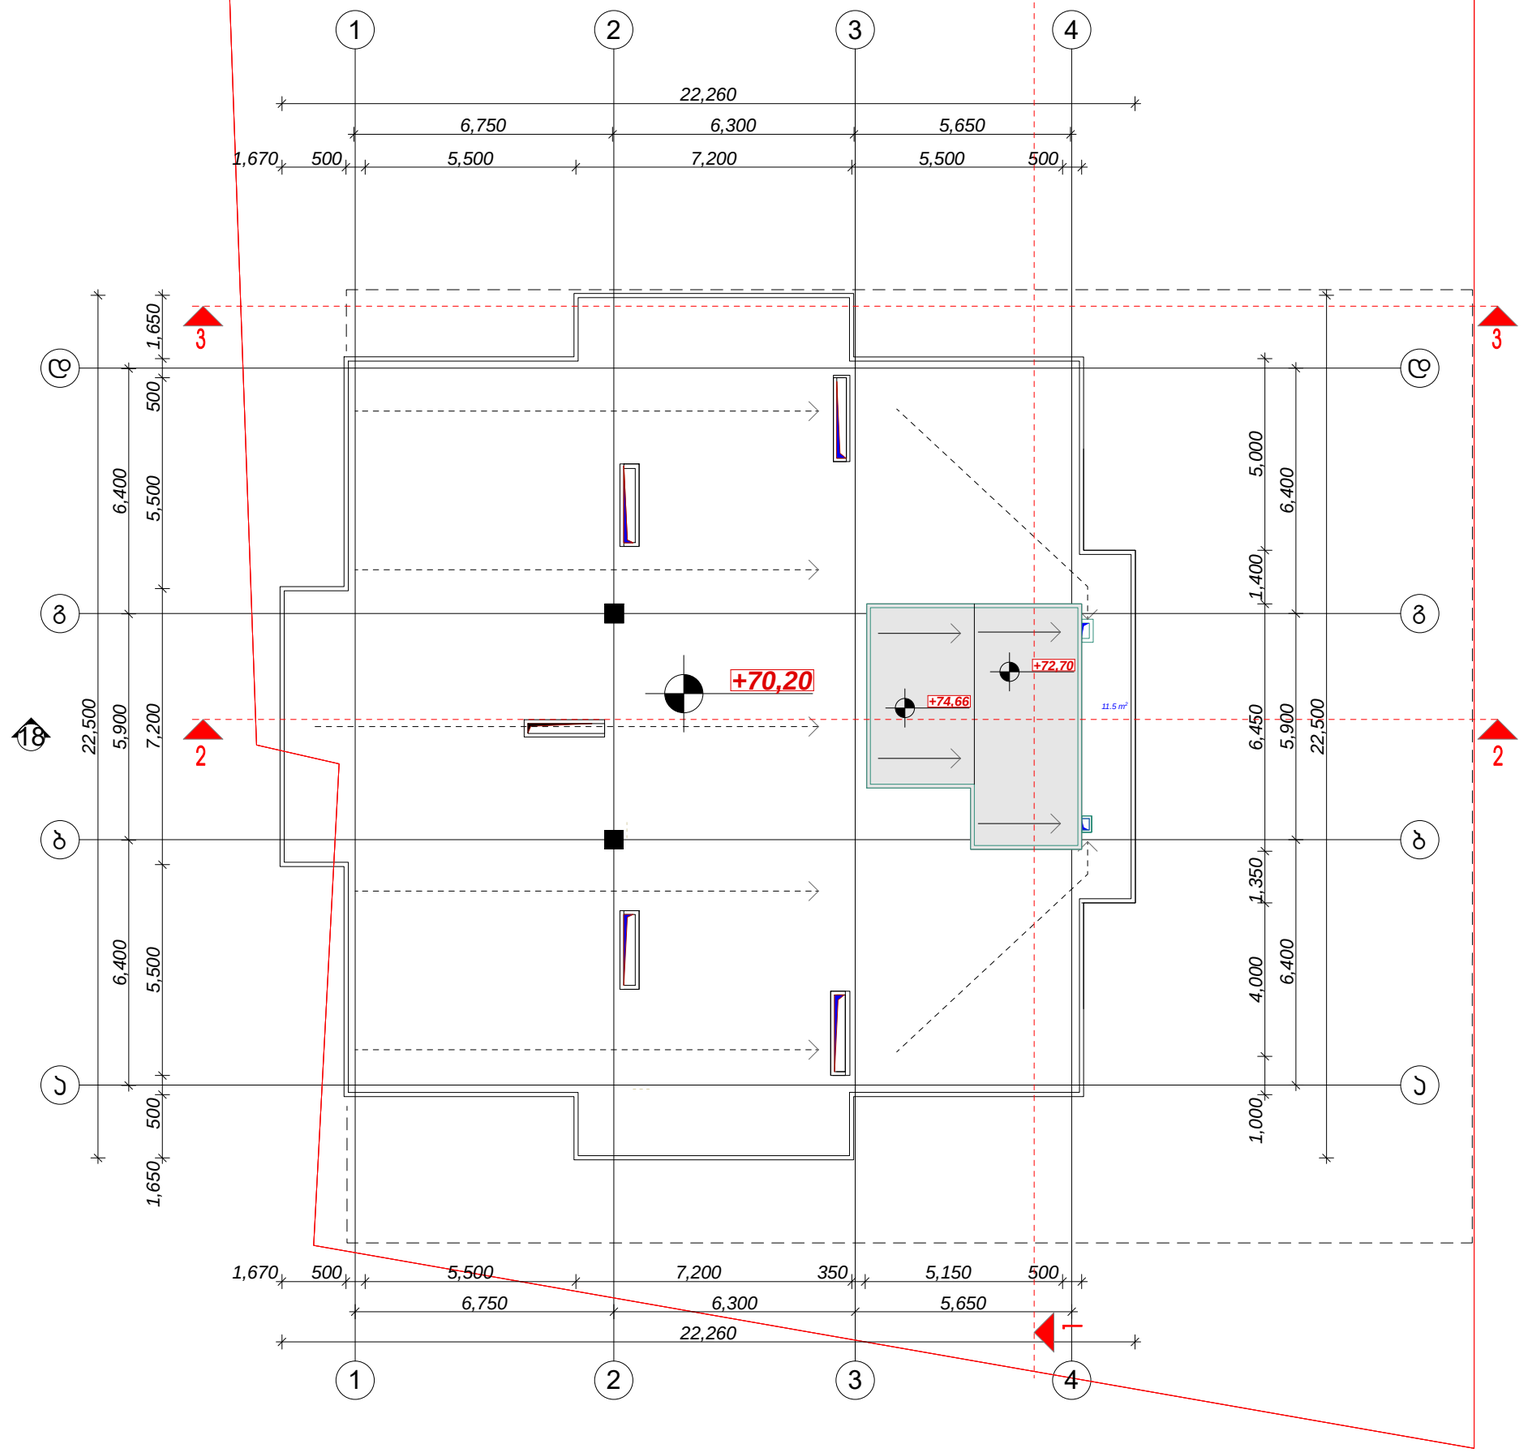

სათაური

A2

N

TITLEBLOCK/IBC

A-122
08,04,17

11.5 m2

6,750 6,300 5,650

6,400 5,900 6,400

6,750 6,300 5,650
6,400 5,900 6,400

22,260

22,500

22,500

22,260

1,000 4,000 1,350 6,450 1,400 5,000

1,670 500 5,500 7,200 350 5,150 500

1,650 500 5,500 7,200 5,500 500 1,650

1,670 500 5,500 7,200 5,500 500

18 18

დამგეგმარებელი (არქიტექტურა)

ქუჩა # საფოსტო ინდექსი

ქალაქი ქვეყანა

მრავალბინიანი საცხოვრებელი სახლი

სიტუაციური სქემა

შენიშვნები

შეასრულა

შეამოწმა

სავტორო უფლებები

სახურავის გეგმა

კობა ძლიერიშვილი

კობა ძლიერიშვილი

1 2 34

a

b

g

d

1 2 34

a

b

g

d

ა. ბლოკი

+70,20

+74,66

+72,70

1

2 2

3 3

შენობა-ნაგებობის უსაფრთხოების წესებთან შესაბამისობის ანალიზი

გამოყენებული წესები - **„შენობა-ნაგებობის უსაფრთხოების წესები“**

ჩამოთვალეთ შენობის დაკავებულებები და აღწერეთ თითოეული გამოყენება	
სასაწყობო ჯგუფი **სწ-2**	(-3.00 და +0.00 ნიშნულზე)
საქმიანი ჯგუფი **სქ**	(საოფისე ფართები +5.10 დან +17.40 ნიშნულის ჩათვლით)
საქმიანი ჯგუფი **სქ**	(დაცვის ოთახი და ხანძრის მართვის ცენტრი 0.00 ნიშნულზე)
თავშეყრის ჯგუფი **თვ-3**	(ვერანდა +17.40 ნიშნულზე)
თავშეყრის ჯგუფი **თვ-2**	(მიმღები +0.00 და +2.50 ნიშნულზე)
საცხოვრებელი ჯგუფი **სც-2**	(ბინები +20.70 დან 66.90 ნიშნულის ჩათლით)

კონსტრუქციის ტიპი:	
განსაზღვრეთ კონსტრუქციის არსებული შენობისთვის: მაგალითი: II- , II- , V- , V-	
განსაზღვრეთ კონსტრუქციის ტიპი ახალი შენობისთვის: მაგალითი: II- , II- , V- , V-	I-A მიწის დონის ზემოთ I-A მიწის დონის ქვემოთ 1 სართ.
შერეული კონსტრუქციის შემთხვევაში მიუთითეთ ტიპები, რომელიც გამოყენებული იქნება, განსაზღვრეთ ტიპები და მათი მდებარეობა:	

სიმაღლის შეზღუდვებიცხრილი 503 -ის მიხედვით		
დაკავებულობები	**დასაშვები სართულიანობა**	**შემოთავაზებული სართულიანობა**
1.სასაწყობო ჯგუფი სწ-2	**შეუზღუდავი**	2
2.საქმიანი ჯგუფი (სქ)	**შეუზღუდავი**	1
3.საქმიანი ჯგუფი (სქ) (ოფისები)	**შეუზღუდავი**	5
4.თავშეყრის ჯგუფი(თვ-3)	**შეუზღუდავი**	1
5.თავშეყრის ჯგუფი(თვ-2)	**შეუზღუდავი**	2
6.საცხოვრებელი ჯგუფი (სც-2)	**შეუზღუდავი**	15
	დასაშვები სიმაღლე	**შემოთავაზებული სიმაღლე**
შენობის სიმაღლე =	**შეუზღუდავი**	**74.66 მ**
მიწის დონის ზემოთ სართულ(ებ)ის რაოდენობა =		**21**

ფართობის შეზღუდვები ცხრილი 503 -ის მიხედვით		
დაკავებულობები	**დასაშვები ფართობი (სართულზე)**	**გათვალისწინებული ფართობი (სართულზე)**
სასაწყობო ჯგუფი **სწ-2**	**შეუზღუდავი**	1358 m² (-3.00 ნიშნულზე)
სასაწყობო ჯგუფი **სწ-2**	**შეუზღუდავი**	774.2 m² (0,00 ნიშნულზე)
თავშეყრის ჯგუფი **თვ-2**	**შეუზღუდავი**	52.3 m² (0,00 ნიშნულზე)
თავშეყრის ჯგუფი **თვ-2**	**შეუზღუდავი**	34.5 m² (+2.50 ნიშნულზე)
საქმიანი ჯგუფი (**სქ** 1 სართული)	**შეუზღუდავი**	6.3 m² (+0.00 ნიშნულზე)
საქმიანი ჯგუფი (**სქ** 1 სართული)	**შეუზღუდავი**	25.8 m² (+0.00 ნიშნულზე)
საქმიანი ჯგუფი (**სქ** ოფისები 2 სართული)	**შეუზღუდავი**	874 m² (+5,10 ნიშნულზე)
საქმიანი ჯგუფი (**სქ** ოფისები 3 სართული)	**შეუზღუდავი**	874 m² (+8,10 ნიშნულზე)
საქმიანი ჯგუფი (**სქ** ოფისები 4 სართული)	**შეუზღუდავი**	874 m² (+11,10 ნიშნულზე)
საქმიანი ჯგუფი (**სქ** ოფისები 5 სართული)	**შეუზღუდავი**	874 m² (+14,10ნიშნულზე)
საქმიანი ჯგუფი (**სქ** ოფისები 6 სართული)	**შეუზღუდავი**	158 m² (+17.40ნიშნულზე)
თავშეყრის ჯგუფი (**თვ-3** 6 სართული)	**შეუზღუდავი**	1125 m² (+17,40ნიშნულზე)
საცხოვრებელი ჯგუფი **სც-2** (მე-7 სართული)	**შეუზღუდავი**	283.6 m² (+20,70 ნიშნულზე)
საცხოვრებელი ჯგუფი **სც-2** (მე-8 სართული)	**შეუზღუდავი**	279.4 m² (+24,00 ნიშნულზე)
საცხოვრებელი ჯგუფი **სც-2** (მე-9 სართული)	**შეუზღუდავი**	277.8 m² (+27,30 ნიშნულზე)
საცხოვრებელი ჯგუფი **სც-2** (მე-10 სართული)	**შეუზღუდავი**	281.6 m² (+30,60 ნიშნულზე)
საცხოვრებელი ჯგუფი **სც-2** (მე-11 სართული)	**შეუზღუდავი**	282.6 m² (+33,90 ნიშნულზე)
საცხოვრებელი ჯგუფი **სც-2** (მე-12 სართული)	**შეუზღუდავი**	288.6 m² (+37,20 ნიშნულზე)
საცხოვრებელი ჯგუფი **სც-2** (მე-13 სართული)	**შეუზღუდავი**	285.4 m² (+40,50 ნიშნულზე)
საცხოვრებელი ჯგუფი **სც-2** (მე-14 სართული)	**შეუზღუდავი**	282.4 m² (+43,80 ნიშნულზე)

საცხოვრებელი ჯგუფი **სც-2** (მე-15 სართული)	**შეუზღუდავი**	280.7 m² (+47,10 ნიშნულზე)
საცხოვრებელი ჯგუფი **სც-2** (მე-16 სართული)	**შეუზღუდავი**	293.5 m² (+50,40 ნიშნულზე)
საცხოვრებელი ჯგუფი **სც-2** (მე-17 სართული)	**შეუზღუდავი**	285.4 m² (+53,70 ნიშნულზე)
საცხოვრებელი ჯგუფი **სც-2** (მე-18 სართული)	**შეუზღუდავი**	282.4 m² (+57,00 ნიშნულზე)
საცხოვრებელი ჯგუფი **სც-2** (მე-19 სართული)	**შეუზღუდავი**	283.5 m² (+60,30 ნიშნულზე)
საცხოვრებელი ჯგუფი **სც-2** (მე-20 სართული)	**შეუზღუდავი**	290.1 m² (+63,60 ნიშნულზე)
საცხოვრებელი ჯგუფი **სც-2** (21 სართული)	**შეუზღუდავი**	306,5 m² (+66,90 ნიშნულზე)
დაანგარიშებული ფართობების ჯამი =	**11643** m²	
სართულების რაოდენობა =	**21**	
განაშენიანების საერთო ფართობი =	**1700,4**m²	

გარე კედლის ცეცხლმედეგობისა და ღიობისადმი მოთხოვნები ცხრილების 602-ის და 705.8 -ის მიხედვით					
გარე კედელი	**ხანძარსაწინააღმდეგო**	**ცეცხლმედეგობის ხარისხი** (საათი)		**კედლის ღიობების ფართობი** (კედლის %)	
				დასაშვები	**გათვალისწინებული**

	მანძილი (მეტრი)	მოთხოვნილი	გათვალისწინებული	დაცული	დაუცველი საშხეფებით	დაუცველი	დაცული	დაუცველი საშხეფებით	დაუცველი
დ-ა (0,00-5,10ნიშ.)	2.5 მ	2	3	**25%**	**25%**	10%	**0%**	**0%**	**3%**
დ-ა (5,10-17,10)	2,5მ	2	3	**25%**	**25%**	10%	**0%**	3,6%	**0%**
დ-ა (17,10-76,20)	2,5მ	2	3	**25%**	**25%**	10%	**0%**	2%	**8%**
1-5 (0,00-5,10ნიშ.)	5,1 მ მინ.	2	3	**75%**	**75%**	25%	**0%**	**5%**	**0%**
1-5 (5,10-17,20)	5,1 მ მინ.	2	2	**75%**	**75%**	25%	**0%**	0%	**0%**
1-5 (17,10-76,20)	5,1 მ მინ.	2	2	**75%**	**75%**	25%	**0%**	0%	**8,7%**
5-1 (0,00-5,10ნიშ.)	9 მ-ზე მეტი	0	2	შეუზღუდავი	შეუზღუდავი	შეუზღუდავი	**0%**	**0%**	**0%**
5-1 (5,10-17,40)	9 მ-ზე მეტი	0	2	შეუზღუდავი	შეუზღუდავი	შეუზღუდავი	**0%**	0%	**0%**
5-1 (17,40-76,20)	9 მ-ზე მეტი	0	2	შეუზღუდავი	შეუზღუდავი	შეუზღუდავი	**0%**	0%	**12%**
ა^1-დ (0,00-5,10ნიშ.)	9 მ-ზე მეტი	0	2	შეუზღუდავი	შეუზღუდავი	შეუზღუდავი	**0%**	**7,5%**	**0%**
ა^1-დ (5,10-17,40)	9 მ-ზე მეტი	0	2	შეუზღუდავი	შეუზღუდავი	შეუზღუდავი	**0%**	0%	**0%**
ა^1-დ (17,40-70.20)	9 მ-ზე მეტი	0	2	შეუზღუდავი	შეუზღუდავი	შეუზღუდავი	**0%**	0%	**10,7%**

ხანძრისაგან დაცვის სისტემებისადმი მოთხოვნები							
- დაკავებულობები/ სივრცეები/გასასვლელი საშუალებები	ავტოსაშხეფი სისტემა	ალტერნატიული ავტომატური ცეცხლსაქრობი სისტემები	სახანძრო განგაშისა, კვამლაღმომჩენი და ცეცხლაღმომჩენი სისტემები	სახანძრო მილდგარების სისტემები	კვამლის საკონტროლო სისტემები	ხელის ცეცხლმაქრები	საავარიო განგაშის სისტემები
სქ (ოფისები)	კი		კი	კი	კი(კვამლის გაწოვის სისტემა)	კი	კი
თვ-3 ჯგუფი	კი		კი	კი	კი		
თვ-2 ჯგუფი	კი		კი	კი	კი		
სც-2	კი		კი				

პარკინგი (სწ-2)	კი		კი	კი	კი (კვამლის გაწოვის სისტემა)	კი	კი
კიბის უჯრედი				კი	კი (კვამლის გაწოვის სისტემა)		კი
ლიფტები					კი (დაწნევის სისტემა)		
დერეფანი	კი (სქ ჯგუფი)		კი		კი (მექნიკური განიავების სისტემით)		
სახანძრო-სამაშველო სამსახურის მიერ გამოსაყენებელი მისაერთებლები				კი			
წყლის რეზერვუარი				კი(შენობის გარეთ)			

განიავებისადმი მოთხოვნები		
დაკავებულობები/სივრცეები/გასასვლელი საშუალებები	ბუნებრივი განიავება	მექანიკური განიავება
პარკინგი ჯგუფი სწ-2	კი	კი
საცხოვრებელი ჯგუფი სც-2 (ბინები)	კი	
საქმიანი ჯგუფი სქ		კი
თავშეყრის ჯგუფი თვ-3	კი	
თავშეყრის ჯგუფი თვ-2	კი	კი
კიბის უჯრედი	-	კი
ლიფტები	-	კი
დერეფანი		კი

თითოეული სართულიდან გასასვლელი საშუალება									
სართულები	დაკავებულობა და დაკავებულობის დატვირთვის ჯამური მაჩვენებელი	მოთხოვნილი გასასვლელების/გასასვლელთან მისადგომის რაოდენობა	გათვალისწინებული გასასვლელების/გასასვლელთან მისადგომის რაოდენობა და ტიპი	გასასვლელი საშუალებების სიგანე(მეტრი)					
				გზა-კიბეები		დერაფანი,		გასასვლელის გზა-კარი	
				მოთხოვნილი	გათვალისწინებული	მოთხოვნილი	გათვალისწინებული	მოთხოვნილი	გათვალისწინებული
-1 სართული (სწ-2)	73	2	3	1.10 მ	მინ. 1.11 მ.	1..2 მ.	მინ. 1.65მ	0.90მ (თითო)	მინ. 1 მ
0 სართული (სწ-2)	41	2	6	1.10	მინ. 1.11 მ.	1..2 მ.	მინ. 1.65მ	0.83მ (თითო)	მინ. 1მ
0 სართული (თვ-2)	56	2	6	1.10	მინ. 1.11 მ.	1..2 მ.	მინ. 1.5მ	0.83მ (თითო)	მინ. 0,90მ
2 სართული (სქ)	138	2	2	1.10	მინ. 1.11 მ.	1..2 მ.	მინ. 1.5მ	0.83მ (თითო)	მინ. 0,90მ
3 სართული (სქ)	138	2	2	1.10	მინ. 1.11 მ.	1..2 მ.	მინ. 1.5მ	0.83მ (თითო)	მინ. 0,90მ
4 სართული (სქ)	138	2	2	1.10	მინ. 1.11 მ.	1..2 მ.	მინ. 1.5მ	0.83მ (თითო)	მინ. 0,90მ
5 სართული (სქ)	138	2	2	1.10	მინ. 1.11 მ.	1..2 მ.	მინ. 1.5მ	0.83მ (თითო)	მინ. 0,90მ
6 სართული (სქ)	17	2	2	1.10	მინ. 1.11 მ.	1..2 მ.	მინ. 1.5მ	0.83მ (თითო)	მინ. 0,90მ
6 სართული (თვ-3)	238	2	3	1.10	მინ. 1.11 მ.	1..2 მ.	მინ. 1.65მ	0.83მ (თითო)	მინ. 0,90მ
7 სართული (სც-2)	14	2	2	1.10	მინ. 1.11 მ.	1..2 მ.	მინ. 1.65მ	0.83მ (თითო)	მინ. 0,90მ
8 სართული (სც-2)	14	2	2	1.10	მინ. 1.11 მ.	1..2 მ.	მინ. 1.65მ	0.83მ (თითო)	მინ. 0,90მ
9 სართული (სც-2)	14	2	2	1.10	მინ. 1.11 მ.	1..2 მ.	მინ. 1.65მ	0.83მ (თითო)	მინ. 0,90მ
10 სართული (სც-2)	14	2	2	1.10	მინ. 1.11 მ.	1..2 მ.	მინ. 1.65მ	0.83მ (თითო)	მინ. 0,90მ
11 სართული (სც-2)	14	2	2	1.10	მინ. 1.11 მ.	1..2 მ.	მინ. 1.65მ	0.83მ (თითო)	მინ. 0,90მ

12 სართული (სც-2)	14	2	2	1.10	მინ. 1.11 მ.	1..2 მ.	მინ. 1.65მ	0.83მ (თითო)	მინ. 0,90მ
13 სართული (სც-2)	14	2	2	1.10	მინ. 1.11 მ.	1..2 მ.	მინ. 1.65მ	0.83მ (თითო)	მინ. 0,90მ
14 სართული (სც-2)	14	2	2	1.10	მინ. 1.11 მ.	1..2 მ.	მინ. 1.65მ	0.83მ (თითო)	მინ. 0,90მ
15 სართული (სც-2)	14	2	2	1.10	მინ. 1.11 მ.	1..2 მ.	მინ. 1.65მ	0.83მ (თითო)	მინ. 0,90მ
16 სართული (სც-2)	14	2	2	1.10	მინ. 1.11 მ.	1..2 მ.	მინ. 1.65მ	0.83მ (თითო)	მინ. 0,90მ
17 სართული (სც-2)	14	2	2	1.10	მინ. 1.11 მ.	1..2 მ.	მინ. 1.65მ	0.83მ (თითო)	მინ. 0,90მ
18 სართული (სც-2)	14	2	2	1.10	მინ. 1.11 მ.	1..2 მ.	მინ. 1.65მ	0.83მ (თითო)	მინ. 0,90მ
19 სართული (სც-2)	14	2	2	1.10	მინ. 1.11 მ.	1..2 მ.	მინ. 1.65მ	0.83მ (თითო)	მინ. 0,90მ
20 სართული (სც-2)	14	2	2	1.10	მინ. 1.11 მ.	1..2 მ.	მინ. 1.65მ	0.83მ (თითო)	მინ. 0,90მ
21 სართული (სც-2)	15	2	2	1.10	მინ. 1.11 მ.	1..2 მ.	მინ. 1.65მ	0.83მ (თითო)	მინ. 0,90მ

წყალსადენი სისტემის ფიქსირებული მოწყობილობების რაოდენობა

ცხრილი 1602.1-ის მიხედვით

სართულები	დაკავებულობა და დაკავებულობის დატვირთვის ჯამური მაჩვენებელი	ფიქსირებული მოწყობილობები(ცალი)											
		უნიტაზი		ტუალეტის ხელსაბანები		აბაზანა/შხაპი		სასმელი წყლის ფანტანი		სამომსახურეო ნიჟარა		სამზარეულოს ნიჟარა	
		მოთხოვნილი	გათვალისწინებული	მოთხოვნილი	გათვალისწინებული	მოთხოვნილი	გათვალისწინებული	მოთხოვნილი	გათვალისწინებული	მოთხოვნილი	გათვალისწინებული	მოთხოვნილი	გათვალისწინებული
0 სართული	**97**	**2**	**2**	**2**	**2**			**-**	**-**			**-**	**-**
2 დან 5 სართულის ჩთ.(ჯამი)	**528**	**20**	**20**	**20**	**20**			**-**	**-**				
7 დან 21სართულის ჩათვლით	**211**	**60**	**60**	**60**	**60**	**60**	**60**						**60**

a

1

მიწის ნაკვეთის საზღვარი

L=7000
12%

ღერძის ხაზი

ჭრილის ხაზი

არქიტექტურული ნიშნული

გაძლიერებული ბეტონის კედელი

მსუბუქი ბლოკის კედელი

ფილაში ამოჭრა

პანდუსის დახრის მიმართულება (ქვევიდან ზევით)

ორსაათიანი ცეცხლმედეგი კედელი

ერთსაათიანი ცეცხლმედეგი კედელი

საცხოვრებელი ჯგუფის ქვეჯგუფი (სც-2)

მაქსიმალური სავალი მანძილი

მისაწვდომი სვლაგეზი

sc-2

93 m2 18.6
d.d.5

გასასვლელის ნიშნები

ავტოსაშხეფი სისტემა

კვამლაღმომჩენი სისტემა

მექანიკური განიავების სისტემა

ხელის ცეცხლმაქრი

შეზღუდული შესაძლებლობების მქონე პირი (შშმპ)

პირობითი აღნიშვნები

კარის სიგანე

კარის ცეცხლმედეგობა

ფართობი

დაკავებულობის აღმნიშვნელი

დაკავებულობის დატვირთვის ფაქტორი

დაკავებულობის დატვირთვა

±0,000

სახანძრო მილდგარი

საგანგებო ხმოვანი განგაშის საკომუნიკაციო სისტემა

ხანძრის მართვის ცენტრი და მასთან დამაკავშირებელი (საკომუნიკაციო)

საგანგებო განგაშის მანიშნებელი სისტემა

საქმიანი ჯგუფი (სქ)

მისაწვდომი თავშესაფარი

თავშეყრის ჯგუფი (თვ-2)

x.m 0.45wT

1.4m

საქმიანი ჯგუფი (თვ-3)

მანძილი სახანძრო მილდგარამდე

სახანძრო მილსაერთებელი

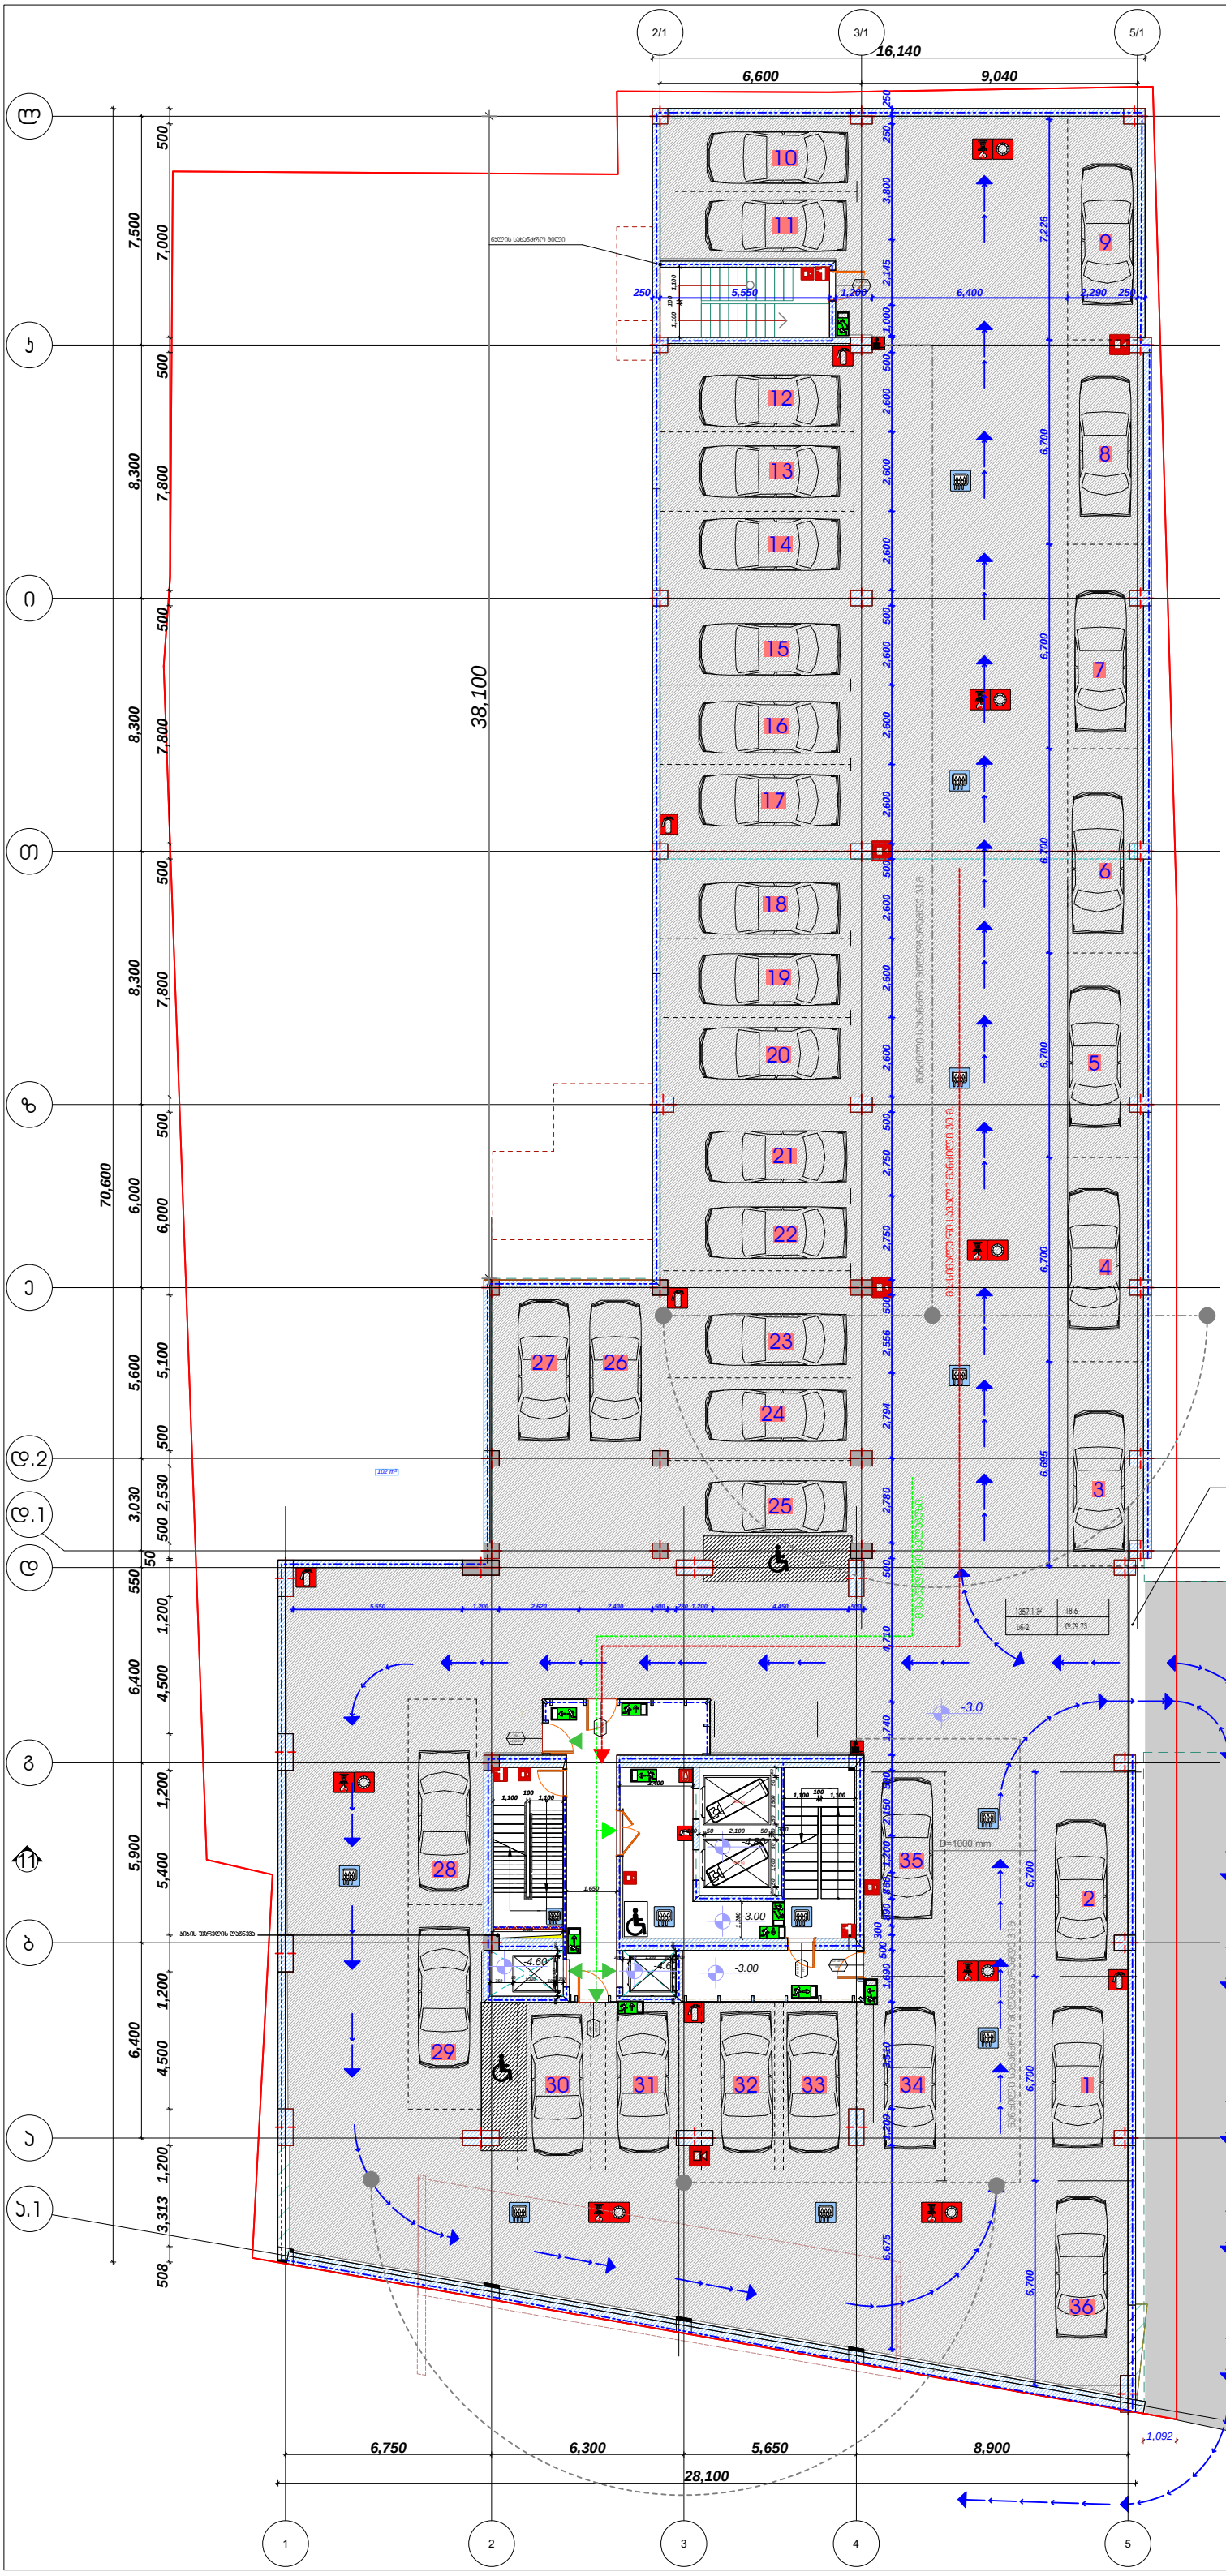

დამგეგმარებელი (არქიტექტურა)
ქუჩა №: საფოსტო ინდექსი
ქალაქი ქვეყანა

-1P

პარკირების ფართი	1357.1m²
ავტობუსის დგომის და სადარბაზოს ფართი	88 m²

მრავალბინიანი საცხოვრებელი სახლი

შენიშვნები

სიტუაციური სქემა

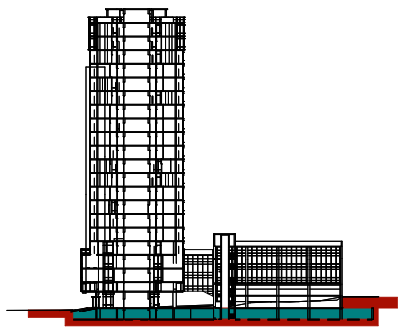

N		
1		
2		
3		
4		
5		
6		

08,04,17

CAD DWG FILE: TITLEBLOCK/IBC

შეასრულა	ჯონა ძლიერიშვილი
შეამოწმა	ჯონსტანტინე იაშვილი
სავტორო უფლებები	ჯონა ძლიერიშვილი

სათაური დაკავებულობისა და ხანძარსაწინააღმდეგო სისტემის გეგმა

-1 სართულის გეგმა

-3.00

A-100

A1

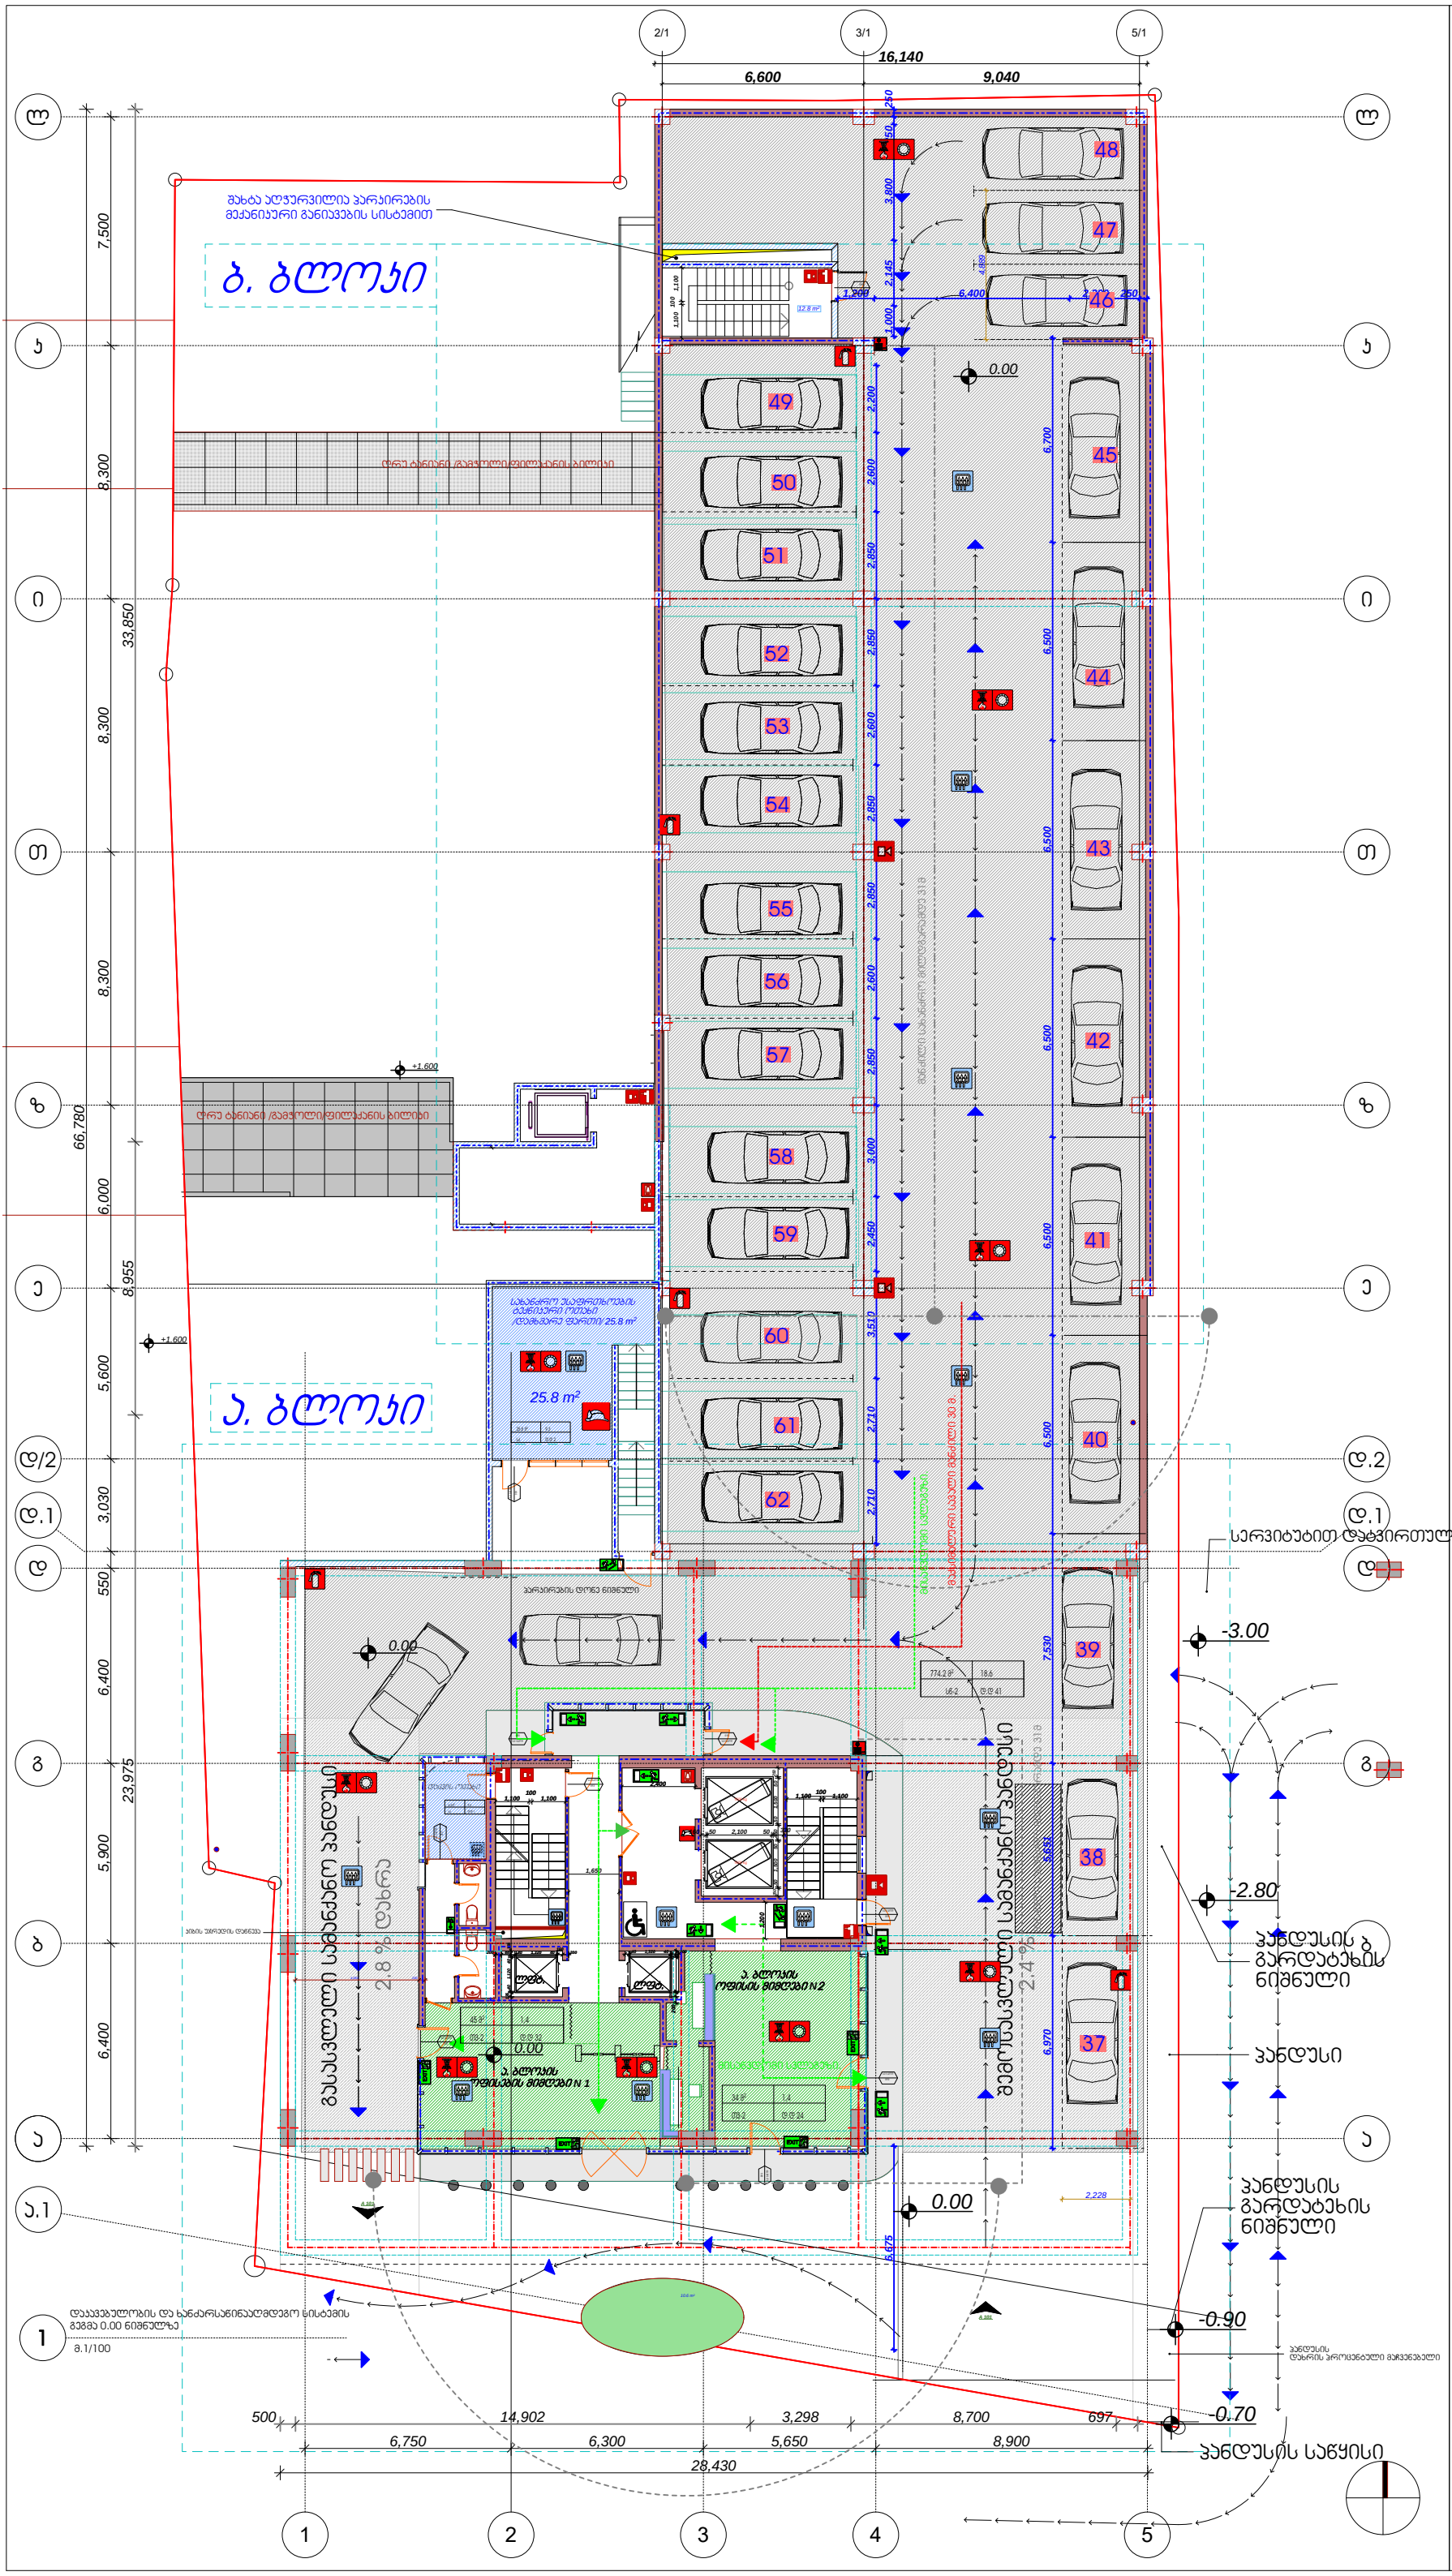

დამგეგმარებელი (არქიტექტურა)
ქუჩა № საფოსტო ინდექსი
ქალაქი ქვეყანა

1

მიწისქვეშა პარკირების ფართი	774.2m²
ჯიბეს უკრედის და სადარბაზოს ფართი	205.1 m²
სახანძრო უსაფრთხოების ბაქნიანი ოთახი /დამხმარე ფართი/	25.8 m²
ა. ბლოკის ოფისების მიმდებარე ფართი N 1.	52.3 m²
ა. ბლოკის ოფისის მიმდებარე ფართი N 2.	34.5 m²

შენიშვნა.
ჯიბის უკრედის და სადარბაზოს ფართში შესულია ა ბლოკის N1,N2 მისაღების ფართების ჯამი 52.3 მ²+34.5მ² და ბ. ბლოკის მისაღების N1 37.9მ²

k2 ბლოკი - 201.0 m²

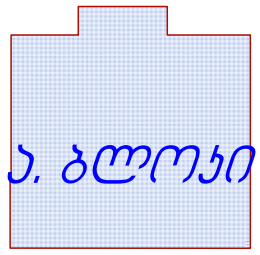

მრავალბინიანი საცხოვრებელი სახლი

შენიშვნები

N		
1		
2		
3		
4		
5		
6		

08,04,17
CAD DWG FILE: TITLEBLOCK/IBC

შესრულა	ჯობა ძლიერიშვილი
შეამოწმა	ჯონსტანტინე იაშვილი
საავტორო უფლებები	ჯობა ძლიერიშვილი

სათაური დაასვებულობისა და ხანძარსაწინააღმდეგო სისტემის გეგმა

I სართულის გეგმა

0.00

A-101

A1

1 დაასვებულობის და ხანძარსაწინააღმდეგო სისტემის გეგმა 0.00 ნიშნულზე
მ.1/100

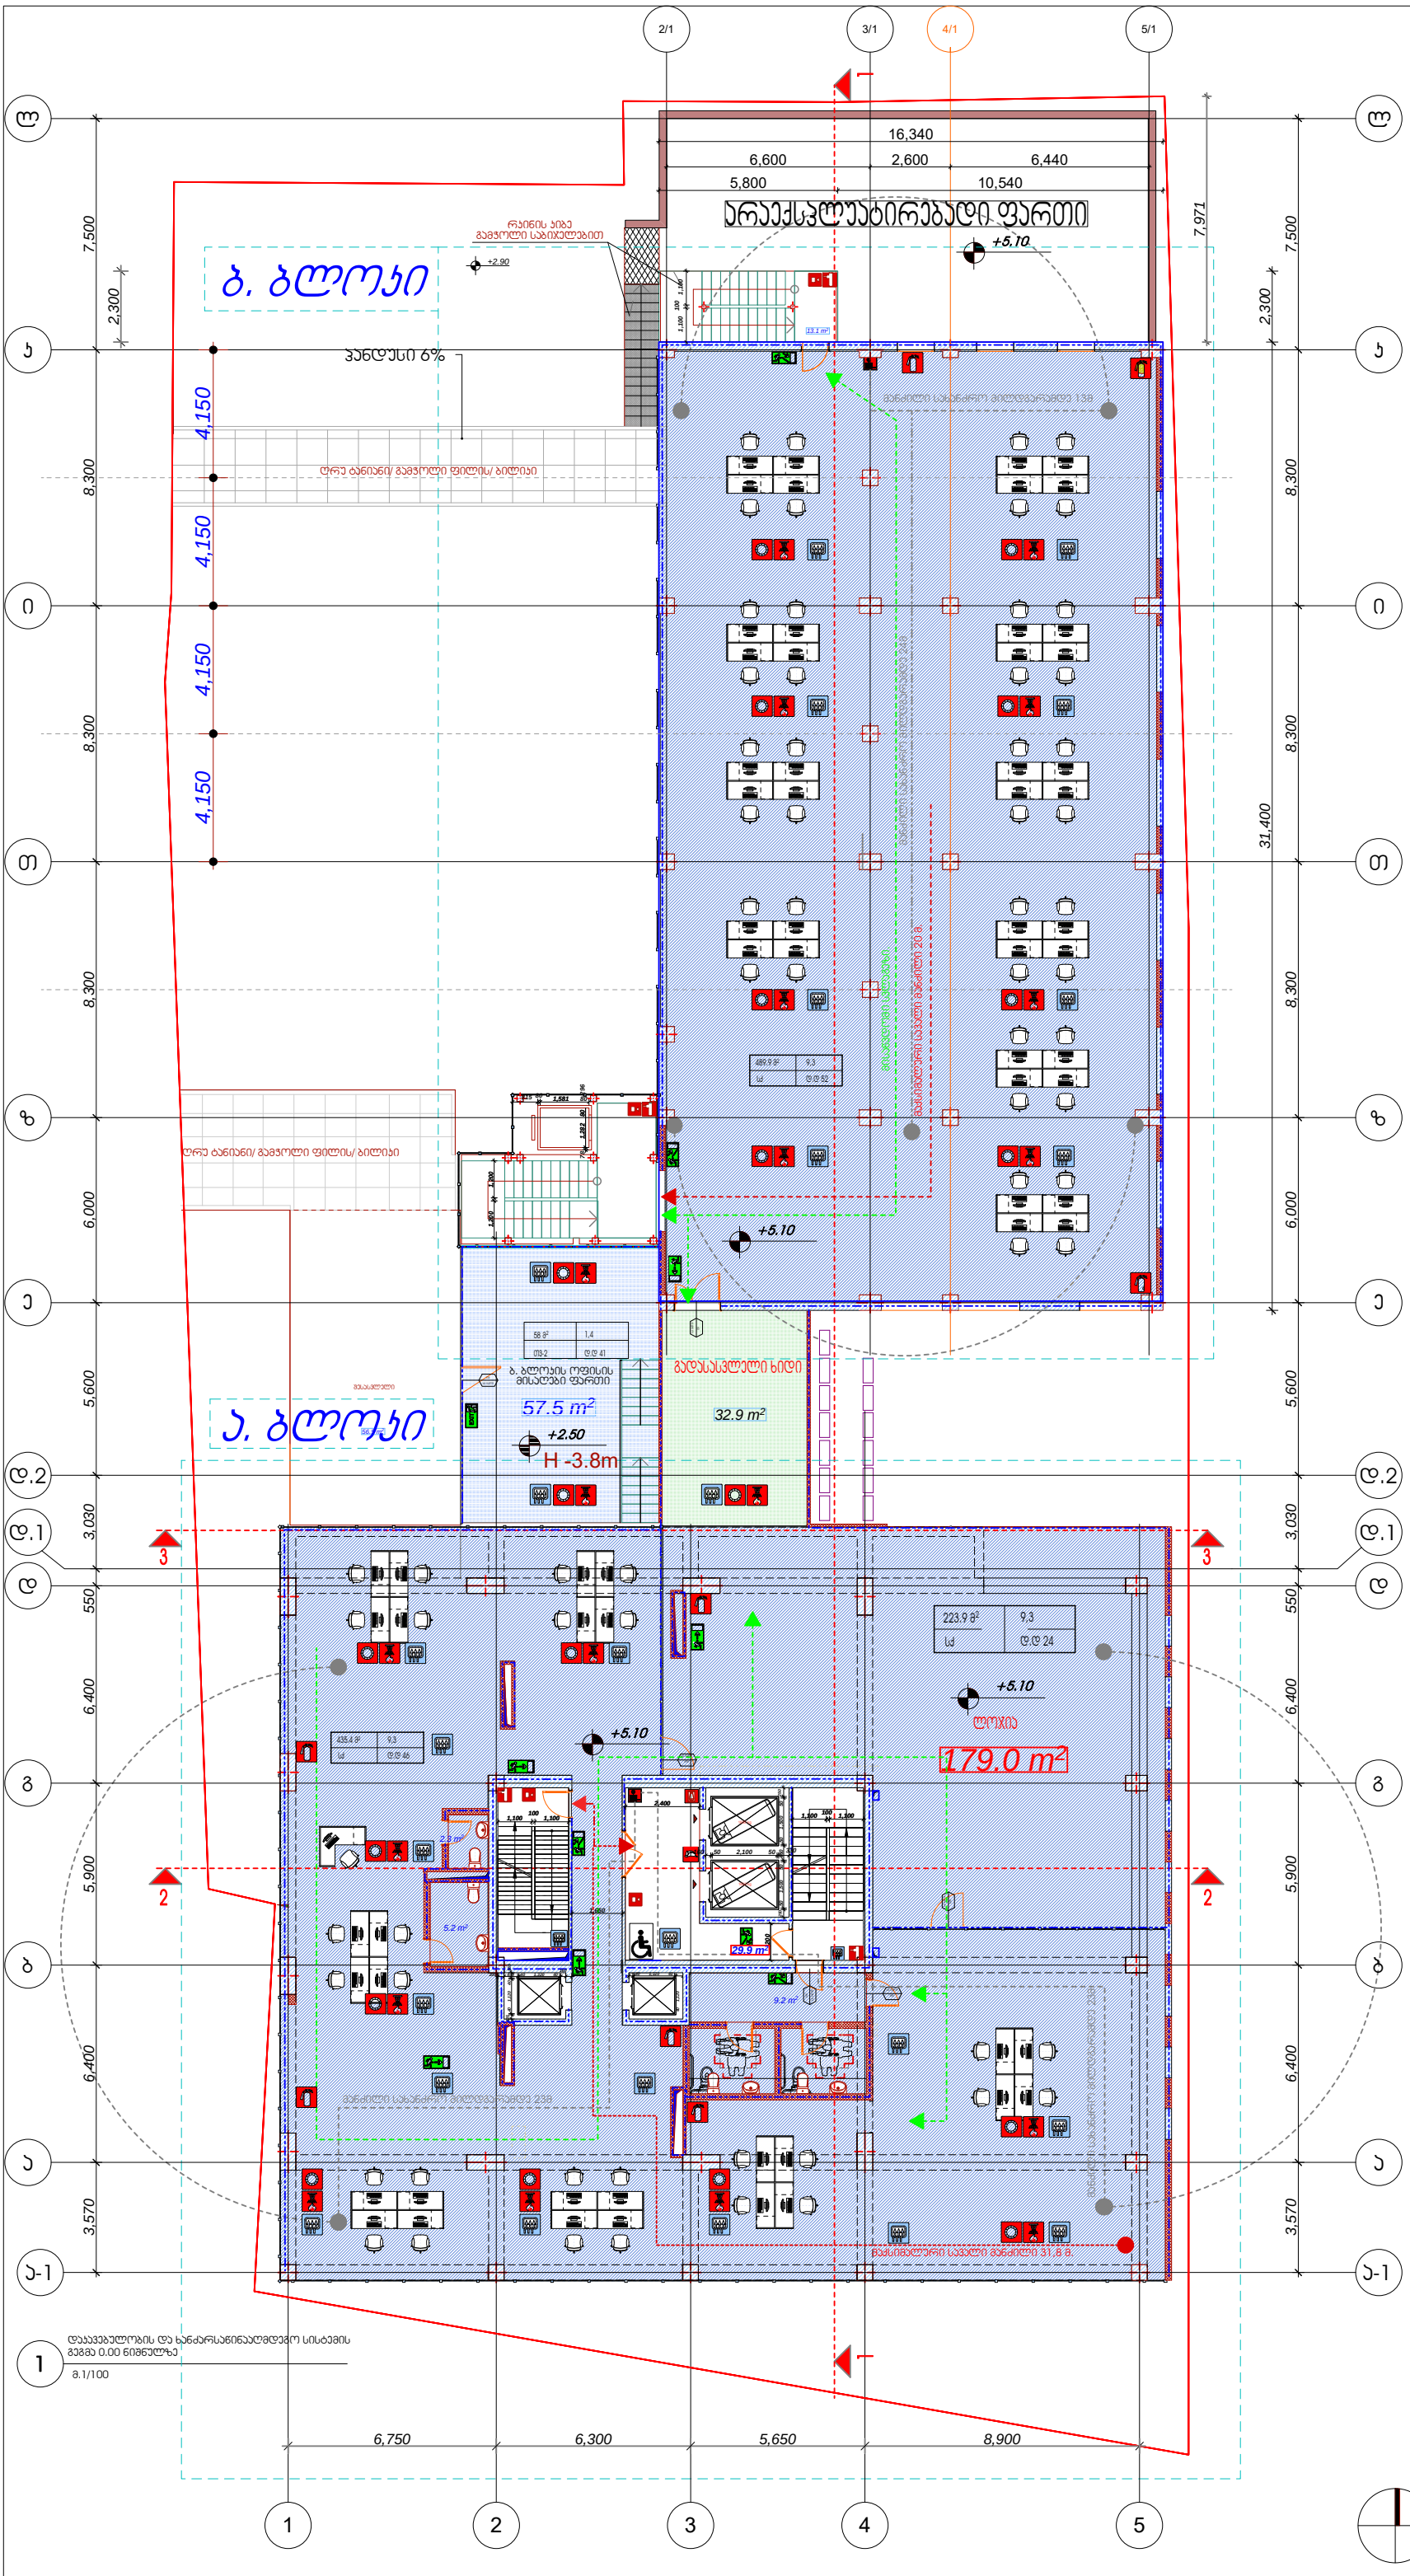

1 დაასვეგულობის და ხანძარსაწინააღმდეგო სისტემის გეგმა 0.00 ნიშნულზე

მ.1/100

დამგეგმარებელი (არქიტექტურა)
ქუჩა № საფოსტო ინდექსი
ქალაქი ქვეყანა

2

ექსპლიკაცია

ა. ბლოკი ოფისის ფართი	435.4 მ²
ბ. ბლოკი ოფისის ფართი	489.9 მ²
მე-2 სართული ა.და ბ.ბლოკების ოფისის საერთო ფართი	925.3 მ²
საზაფხულო ფართი	211.9 მ²
სადარბაზო ჰიბის უჯრედის ფართი	120.9 მ²
ბ. ბლოკის ოფისების მიმღების ფართი	57.5 m²

შენიშვნა.
ჰიბის უჯრედის და სადარბაზოს ფართში შესულია ბ. ბლოკის მისაღების ფართი 57.5მ²

k2 ჯროკი - 1197.3 ²

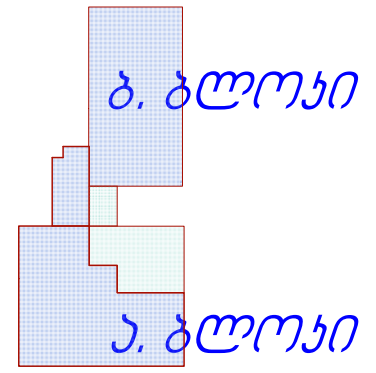

მრავალბინიანი საცხოვრებელი სახლი

შენიშვნები

სიტუაციური სქემა

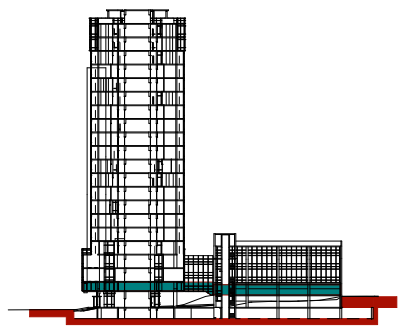

N		
1		
2		
3		
4		
5		
6		

08,04,17

CAD DWG FILE: TITLEBLOCK/IBC

შეასრულა	ჯონა ძლიერიშვილი
შეამოწმა	ჯონსტანტინე იაშვილი
სავტორო უფლებები	ჯონა ძლიერიშვილი

სათაური დაასვეგულობისა და ხანძარსაწინააღმდეგო სისტემის გეგმა

II სართულის გეგმა

+5.10

A-102

A1

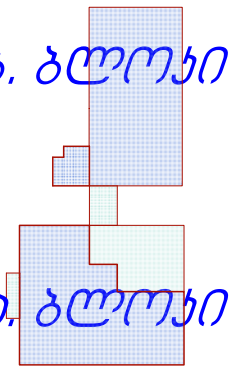

489.9 m2

11.9 m2

1 2 3 4 5

a

b

g

d

e

z

T

i

k

l

2/1 3/1 5/1

d.2

d.1

D=250 mm

სათაური

A1

N

TITLEBLOCK/IBC

A-103

08,04,17

22.0 m2

0.0 m2

13.1 m2

12.0 m2

32.9 m2

3,000

1,500 4,200

3,570 6,400 5,900 6,400 550 3,030 5,600 6,000 8,300 8,300 8,300 7,500

31,400

6,750 6,300 5,650 8,900

3,570 6,400 5,900 6,400 550 3,030 5,600 6,000 8,300 8,300 8,300 7,500

31,410 2,300 4,950

6,600 2,600 6,440

16,340

16,340

63,100

300 1,100 100 1,100

2,400

1,100 100 1,100

1,200

1,200 1,200

1,581 8078 1,282 80

296

80

250 50 1,500 50 460 50 1,500 50 250

1,650

200 135 40165

200 440 40 1,320 40 40 1,320 40 200 160 200 135 40 1,120 40 165 40 1,120

200160

R=75

კიბის უჯრედის დაწნევა

დამგეგმარებელი (არქიტექტურა)
ქუჩა # საფოსტო ინდექსი
ქალაქი ქვეყანა

მრავალბინიანი საცხოვრებელი სახლი

სიტუაციური სქემა

შენიშვნები

შეასრულა
შეამოწმა

სავტორო უფლებები

I I I სართულის გეგმა

კობა ძლიერიშვილი

კობა ძლიერიშვილი

3

a

b

g

d

e

z

T

i

k

a-1

d.2

d.1

l

a-1

4/1

489.9 m2

435.4 მ2 ა. ბლოკი ოფისი

ბ. ბლოკი ოფისი

სადარბაზო კიბის უჯრედი 63.8 მ2

საზაფხულო ფართი 223.9მ2

+8.10

კ2 კროკი- 1142.9 2

+8.10

eqsplikcia

მე-3 სართული ოფისის
საერთო ფართი

+6.45

+3.9

ბ. ბლოკი

ა. ბლოკი

ბ. ბლოკი

ა. ბლოკი

925.3 m2

489.9 m 9,3 2
sq d.d 52

1600 kg

1600 kg

მისაწვდომი სვლაგეზი.

მაქსიმალური სავალი მანძილი 20 მ.

მაქსიმალური სავალი მანძილი 31,8 მ.

x.m 0.45wT
0.9m

x.m 0.45wT

0.9m

435.4 m 9,3 2
sq d.d 46

გადასასვლელი ხიდი

ლოჯია

x.m 0.45wT
0.9m

x.m 0.45wT

0.9m

მისაწვდომი სვლაგეზი

815

1,100 100 1,100

კონსტანტინე იაშვილი

დაკავებულობისა და ხანძარსაწინააღმდეგო
სისტემის გეგმა

მანძილი სახანძრო მილდგარამდე 13მ მანძილი სახანძრო მილდგარამდე 23მ

მანძილი სახანძრო მილდგარამდე 23მ

მანძილი სახანძრო მილდგარამდე 24მ

+8.10

+8.10

160 50 2,100 50 330 x.m 0.45wT 0.9m

x.m 0.45wT

1.5m

223.9 m 9,3 2

sq d.d 24

4

ექსპლიკაცია

ა. ბლოკი ოფისი	435.4 მ²
ბ. ბლოკი ოფისი	489.9 მ²
მე-4 სართული ოფისის საერთო ფართი	925.3 მ²

სადარბაზო ჯიბის უჯრედი	63.8 მ²
საზაფხულო ფართი	223.9მ²

k2 ჯრობი- 1142.9²

ბ. ბლოკი

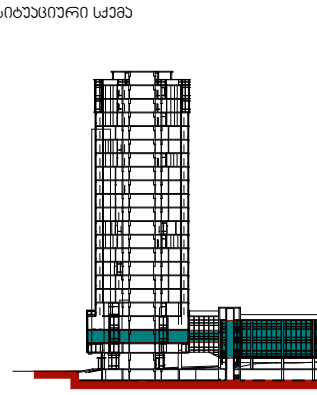

მრავალბინიანი საცხოვრებელი სახლი

სიტუაციური სქემა

N	
1	
2	
3	
4	
5	
6	

08,04,17

CAD DWG FILE: TITLEBLOCK/IBC

შეასრულა	ჯობა ძლიერიშვილი
შეამოწმა	ჯონსტანტინე იაშვილი
საავტორო უფლებები	ჯობა ძლიერიშვილი

სათაური დაპროექტებულობისა და ხანძარსაწინააღმდეგო სისტემის გეგმა

IV სართულის გეგმა

+11.10

A-104

A1

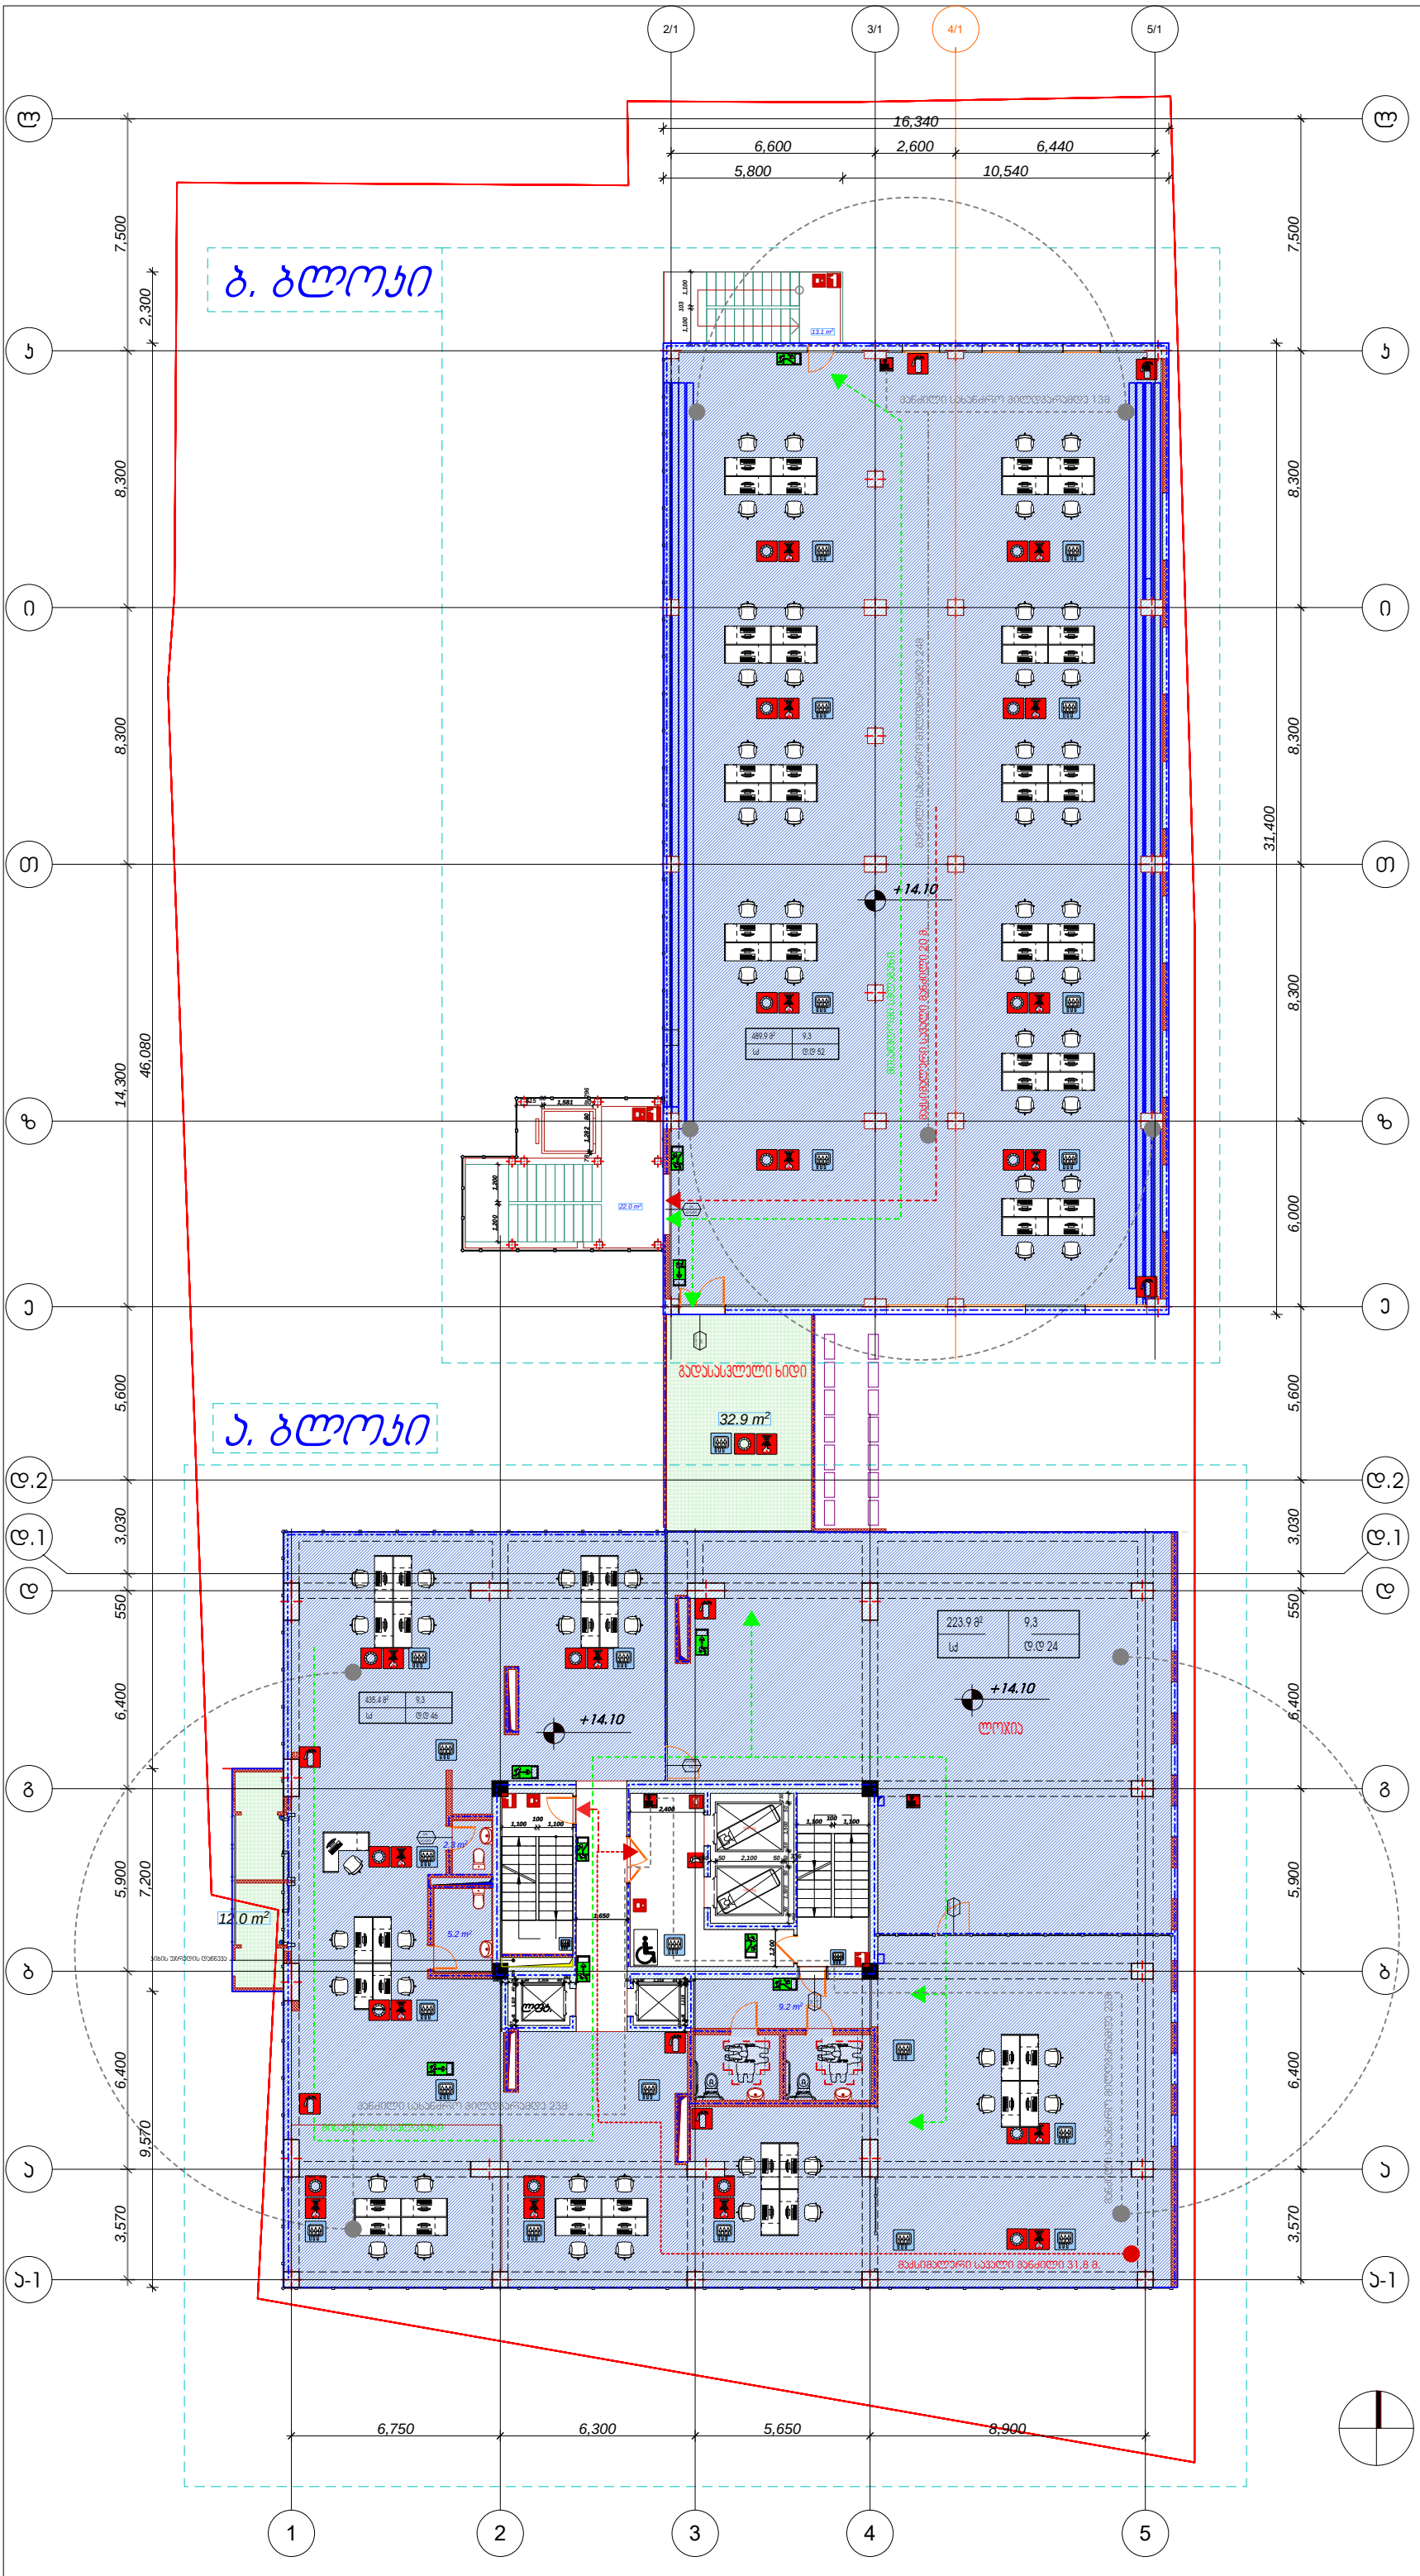

დამგეგმარებელი (არქიტექტურა)
ქუჩა №-ის საფოსტო ინდექსი
ქალაქი ქვეყანა

5

ექსპლიკაცია

ა. ბლოკი	ოფისი	435.4 მ²
ბ. ბლოკი	ოფისი	489.9 მ²

მე-5 სართული ოფისის საერთო ფართი	925.3 მ²

სადარბაზო ჯიბის უჯრედი	63.8 მ²
საზაფხულო ფართი	223.9მ²

k2 პროექტი- 1142.9²

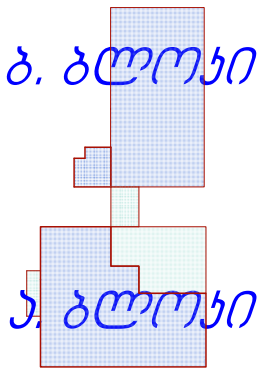

მრავალბინიანი საცხოვრებელი სახლი

შენიშვნები

სიტუაციური სქემა

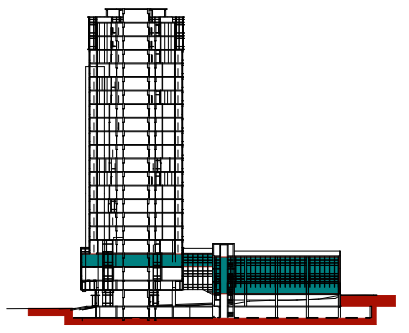

N		
1		
2		
3		
4		
5		
6		

08,04,17

CAD DWG FILE: TITLEBLOCK/IBC

შესრულა	პოპა ქლიერიშვილი
შეამოწმა	პონსტანტინე იაშვილი
სავტორო უფლებები	პოპა ქლიერიშვილი

სათაური დაპავებულობისა და ხანძარსაწინააღმდეგო სისტემის გეგმა

V სართულის გეგმა

+14.10

A-105

A1

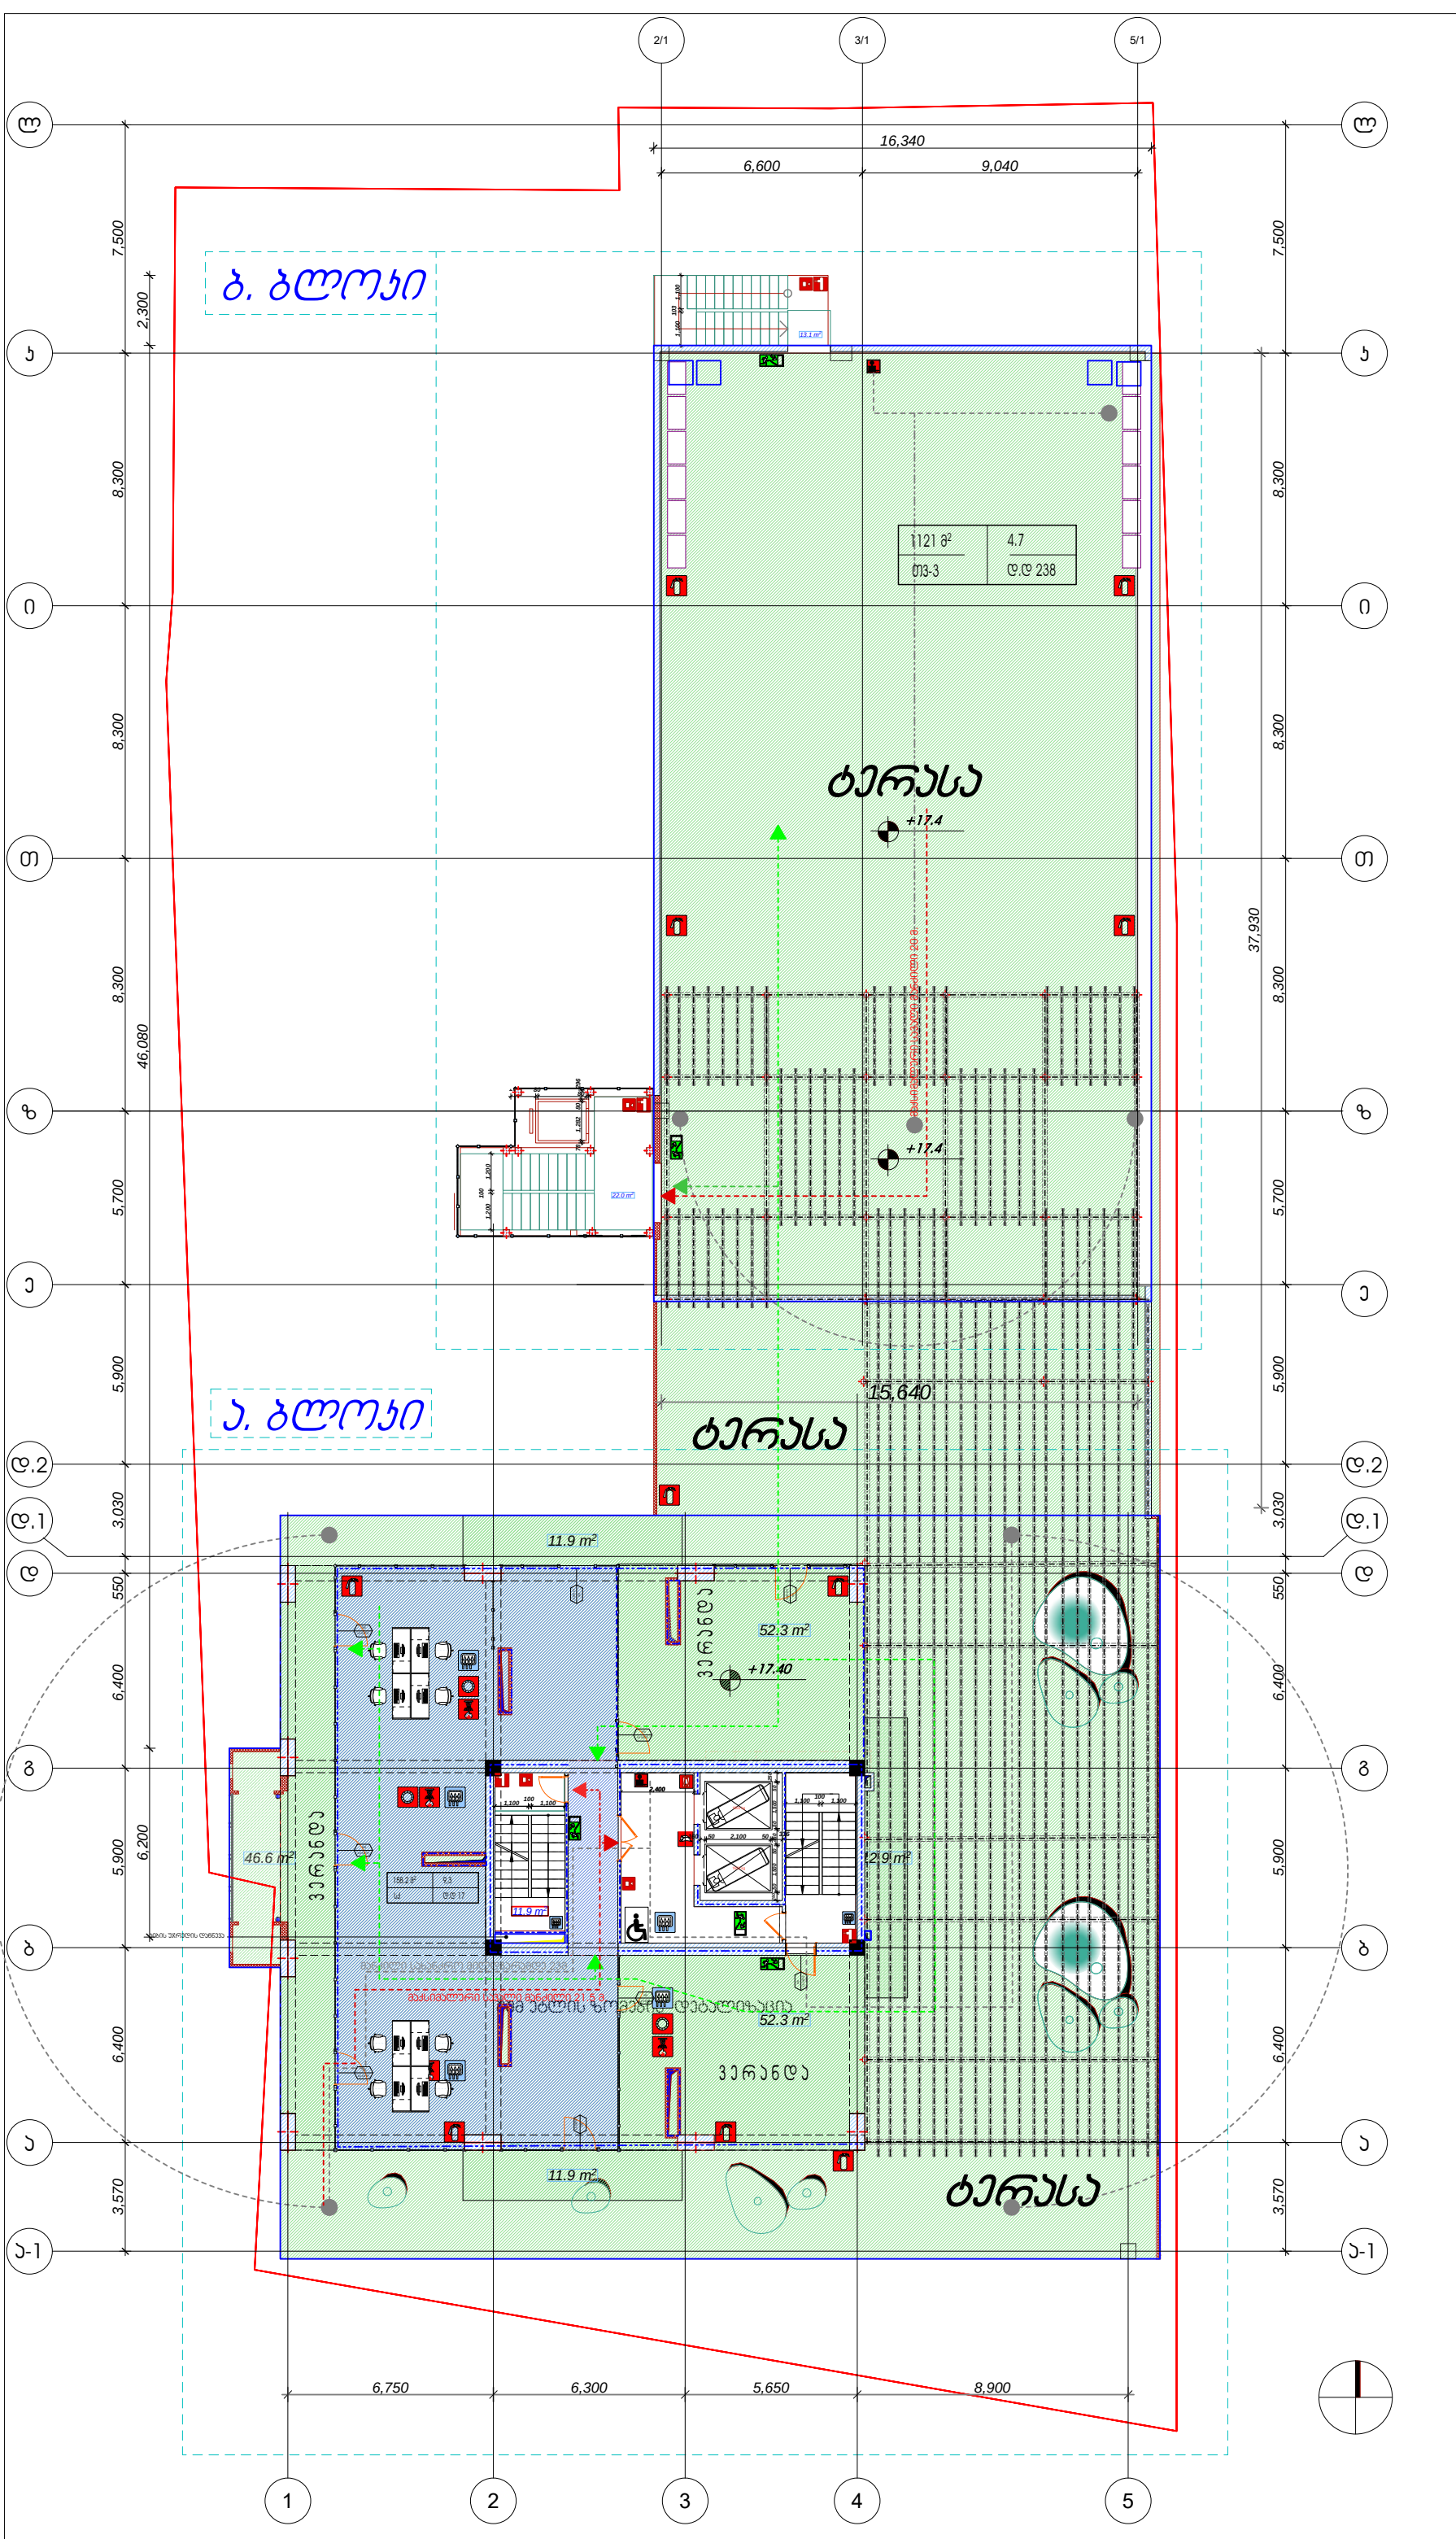

დამგეგმარებელი (არქიტექტურა)
ქუჩა № საფოსტო ინდექსი
ქალაქი ქვეყანა

6

ექსპლიკაცია

მე-6 სართული ტერასა

ბ. ბლოკი ოფისის ფართი	158.2მ²
მე-6 სართული ოფისის საერთო ფართი	158.2მ²
სადარბაზო ჯიბის უჯრედი	63.8მ²
საზაფხულო ფართი	1121.9მ²

შენიშვნა. საზაფხულო ფართში შეყვანილი მაქს ვერანდის და ტერასის ფართები.

k2 ქროკი- 389.9m²

ბ. ბლოკი

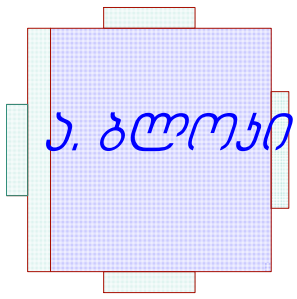

მრავალბინიანი საცხოვრებელი სახლი

შენიშვნები

სიტუაციური სქემა

N	
1	
2	
3	
4	
5	
6	

08,04,17

CAD DWG FILE: TITLEBLOCK/IBC

შეასრულა	ჯოგა ძლიერიშვილი
შეამოწმა	კონსტანტინე იაშვილი
სავტორო უფლებები	ჯოგა ძლიერიშვილი

სათაური დაპატენტებულობისა და ხანძარსაწინააღმდეგო სისტემის გეგმა

VI სართულის გეგმა

+17.40

A-106

A1

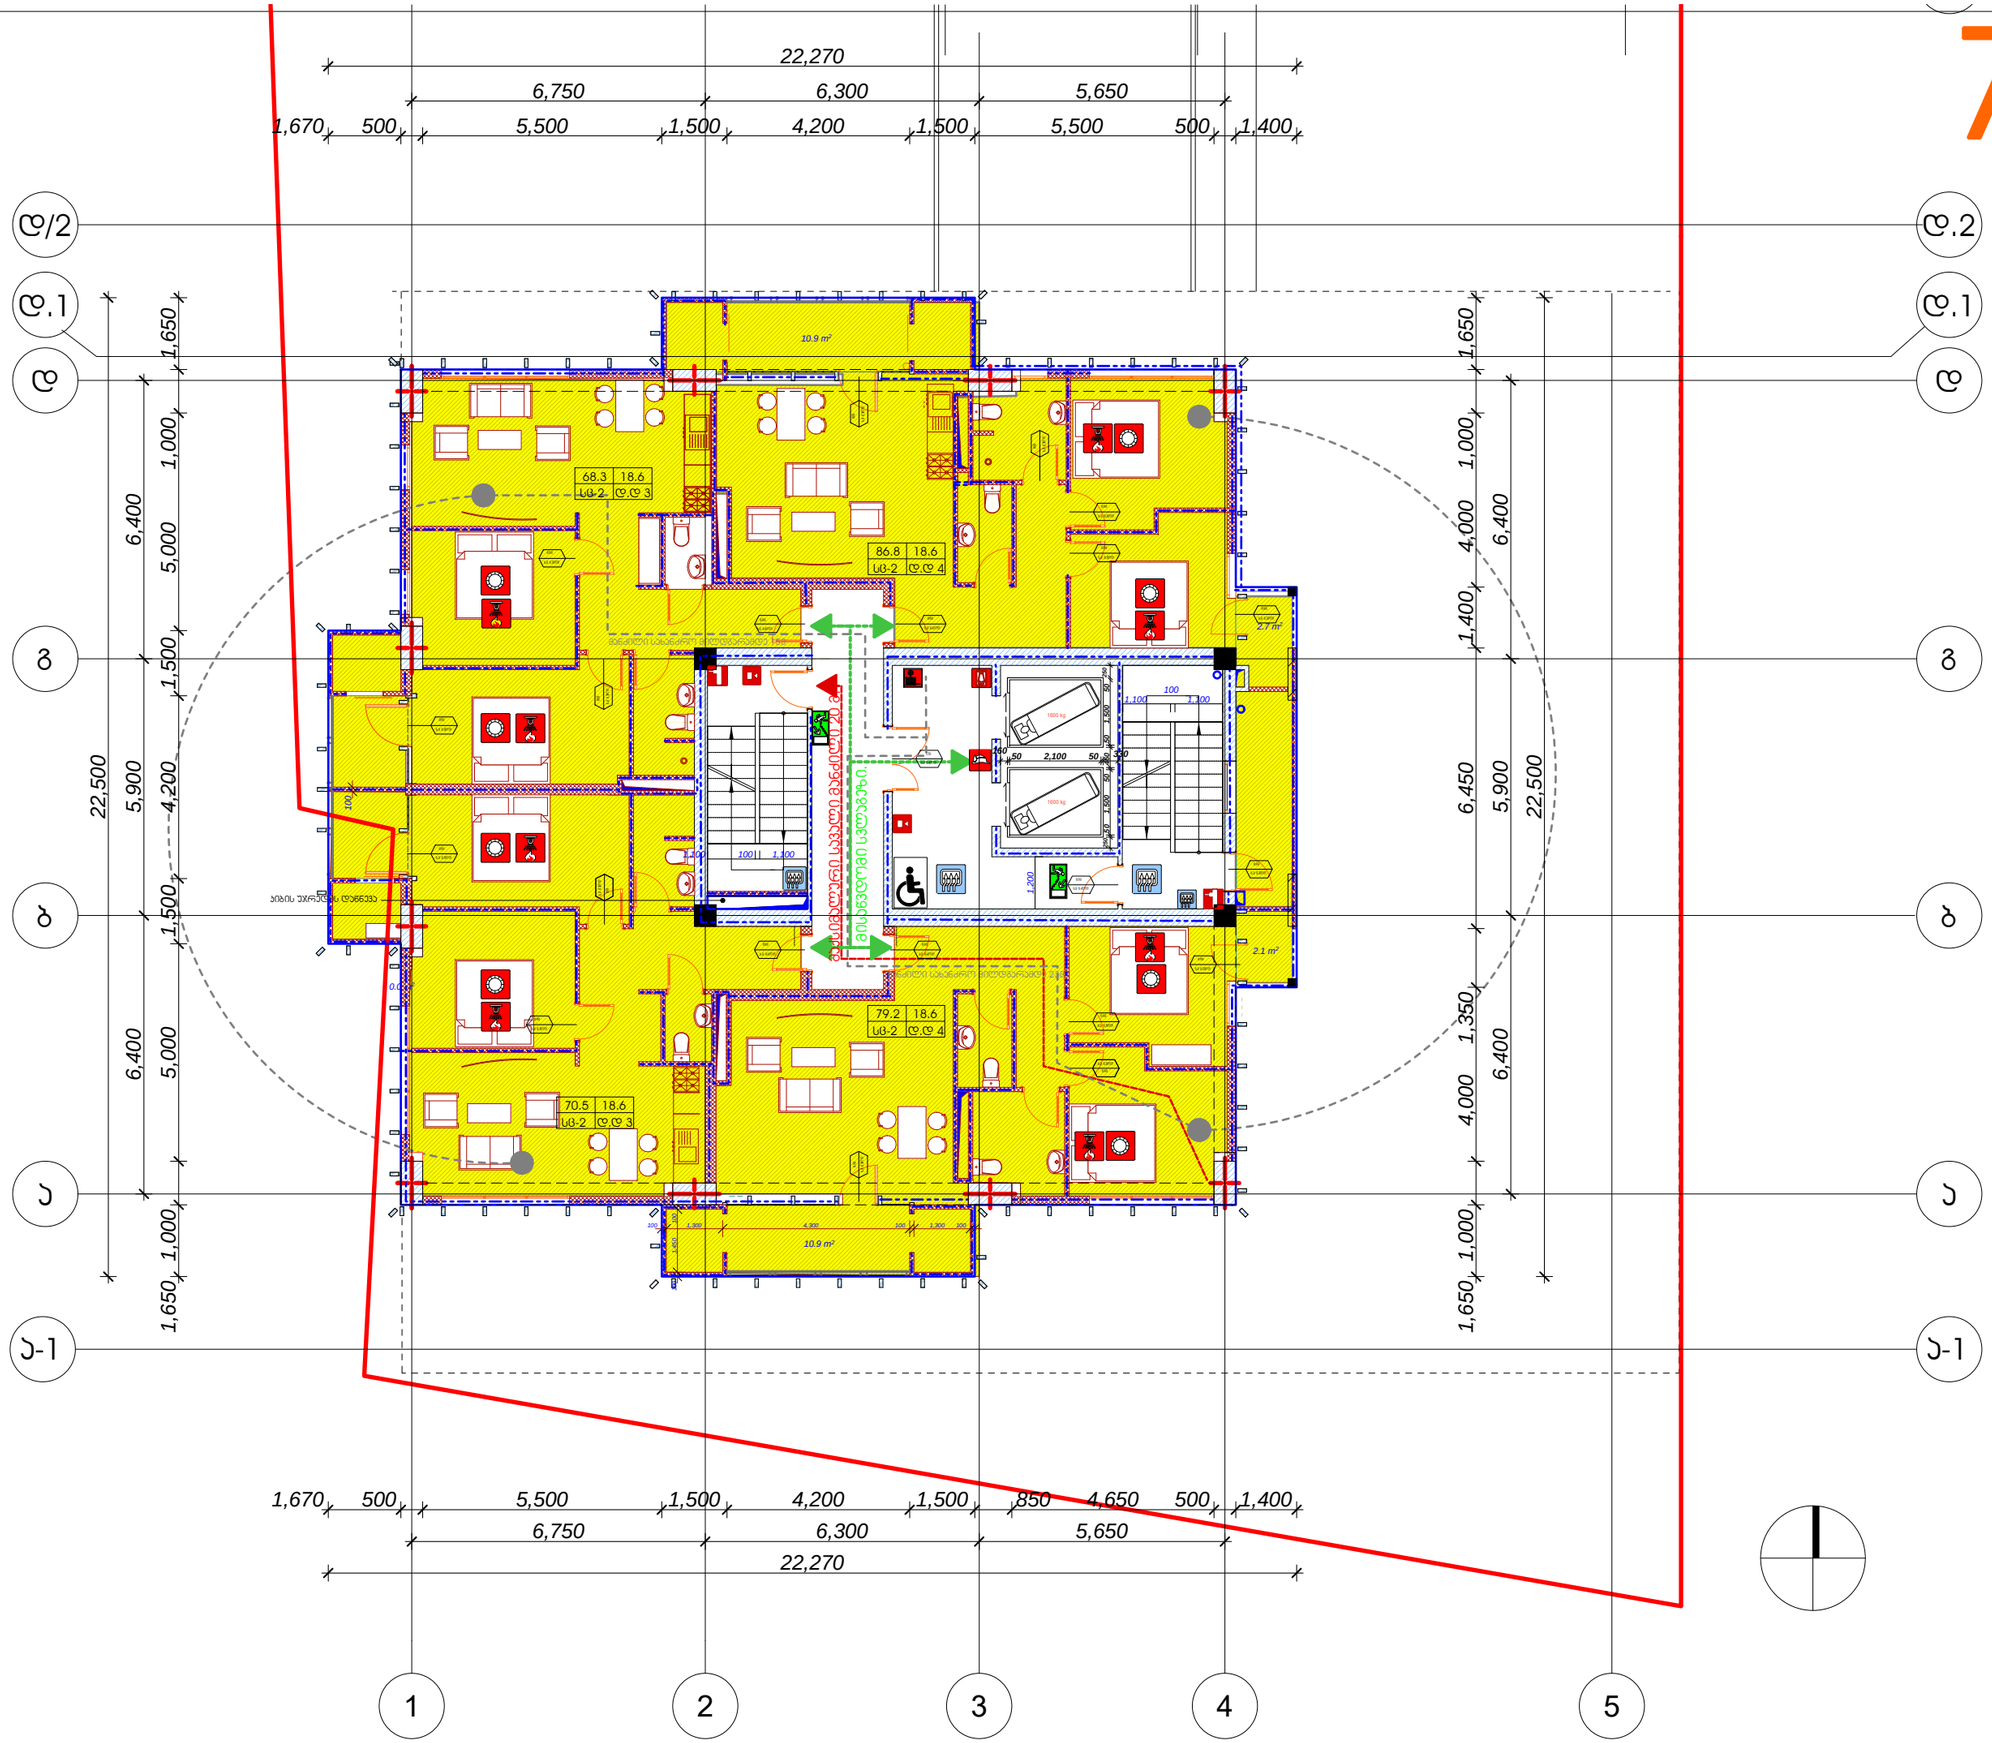

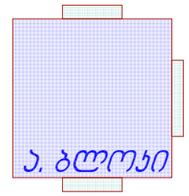

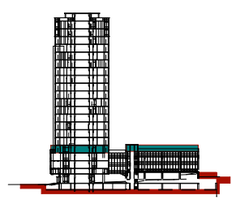

სათაური

A1

N

TITLEBLOCK/IBC
08,04,17

A-107

2.1 m2

2.7 m2

10.9 m2

0.0 m2

100

100 1,300 4,300 100 1,300 100

100 1,450 100

6,750 6,300 5,650

1,670 500 5,500 1,500 4,200 1,500 850 4,650 500 1,400

22,270

6,400 5,900 6,400
1,650 1,000 4,000 1,350 6,450 1,400 4,000 1,000 1,650

22,500

6,400 5,900 6,400

1,650 1,000 5,000 1,500 4,200 1,500 5,000 1,000 1,650

22,500

6,750 6,300 5,650

1,670 500 5,500 1,500 4,200 1,500 5,500 500 1,400

22,270

1,100

100

1,100

1,100 100 1,100

1,200

250 50 1,500 50 460 50 1,500 50 250

10.9 m2

კიბის უჯრედის დაწნევა

a

b

g

d

a-1

d.2

d.1

a-1

მაქსიმალური სავალი მანძილი 20 მ. ხ.მ 0.45წთ 0.9მ ხ.მ 0.45წთ 0.9მ

x.m 0.45wT

0.9m

x.m 0.45wT

0.9m

x.m 0.30wT

0.9m

x.m 0.30wT

0.9m
x.m 0.30wT

0.9m

x

m

.

0

.

3

0

w

T
0

.

9

m

x.m 0.30wT

0.9m

x.m 0.30wT

0.9m
x.m 0.30wT

0.9m

x.m 0.30wT

0.9m

x

.

m

0

3

.

0

w

T
0

.

9

m

x.m 0.30wT

0.9m

x.m 0.30wT

0.9m

x

.

m

0

3

.

0

w

T
0

.

9

m

86.8 18.6

sc-2 d.d 4

68.3 18.6

sc-2 d.d 3

70.5 18.6

sc-2 d.d 3

79.2 18.6

sc-2 d.d 4

მისაწვდომი სვლაგეზი. ხ.მ 0.30წთ 0.9მ ხ.მ 0 3. 0წთ 0.9მ

x.m 0.30wT

0.9m

x

m

.

0

.

3

0

w

T
0

.

9

m

x.m 0.45wT

1.5m

x.m 0.45wT

0.9m

1600 kg

1600 kg

სიტუაციური სქემა

VI სართულის გეგმა

მრავალბინიანი საცხოვრებელი სახლი

+20.70

კონსტანტინე იაშვილი

დაკავებულობისა და ხანძარსაწინააღმდეგო

სისტემის გეგმა

კობა ძლიერიშვილი

კობა ძლიერიშვილი

მანძილი სახანძრო მილდგარამდე 23მ

მანძილი სახანძრო მილდგარამდე 15მ

7

ექსპლიკაცია:

საზაფხულო

ფართი

14.5 m2

საცხოვრებელი

ფართი

66.4 მ2 ბინა 1 1

ბინა 1 2

ბინა 1 3

ბინა 1 4

80.9 m2

6.0 m2 66.0 m2 72.0 m2

5.8 m2 65.3 m2 71.1 m2

13.6 m2 66.2 m2 79.8 m2

სადარბაზო 6.1 მ2 58.1 მ2

კ2 კროკი- 384.8 მ2

ა. ბლოკი

160 50 2,100 50 330 ა. ბლოკი

1 2 34 5

a

b

g

d
d/2

d.1

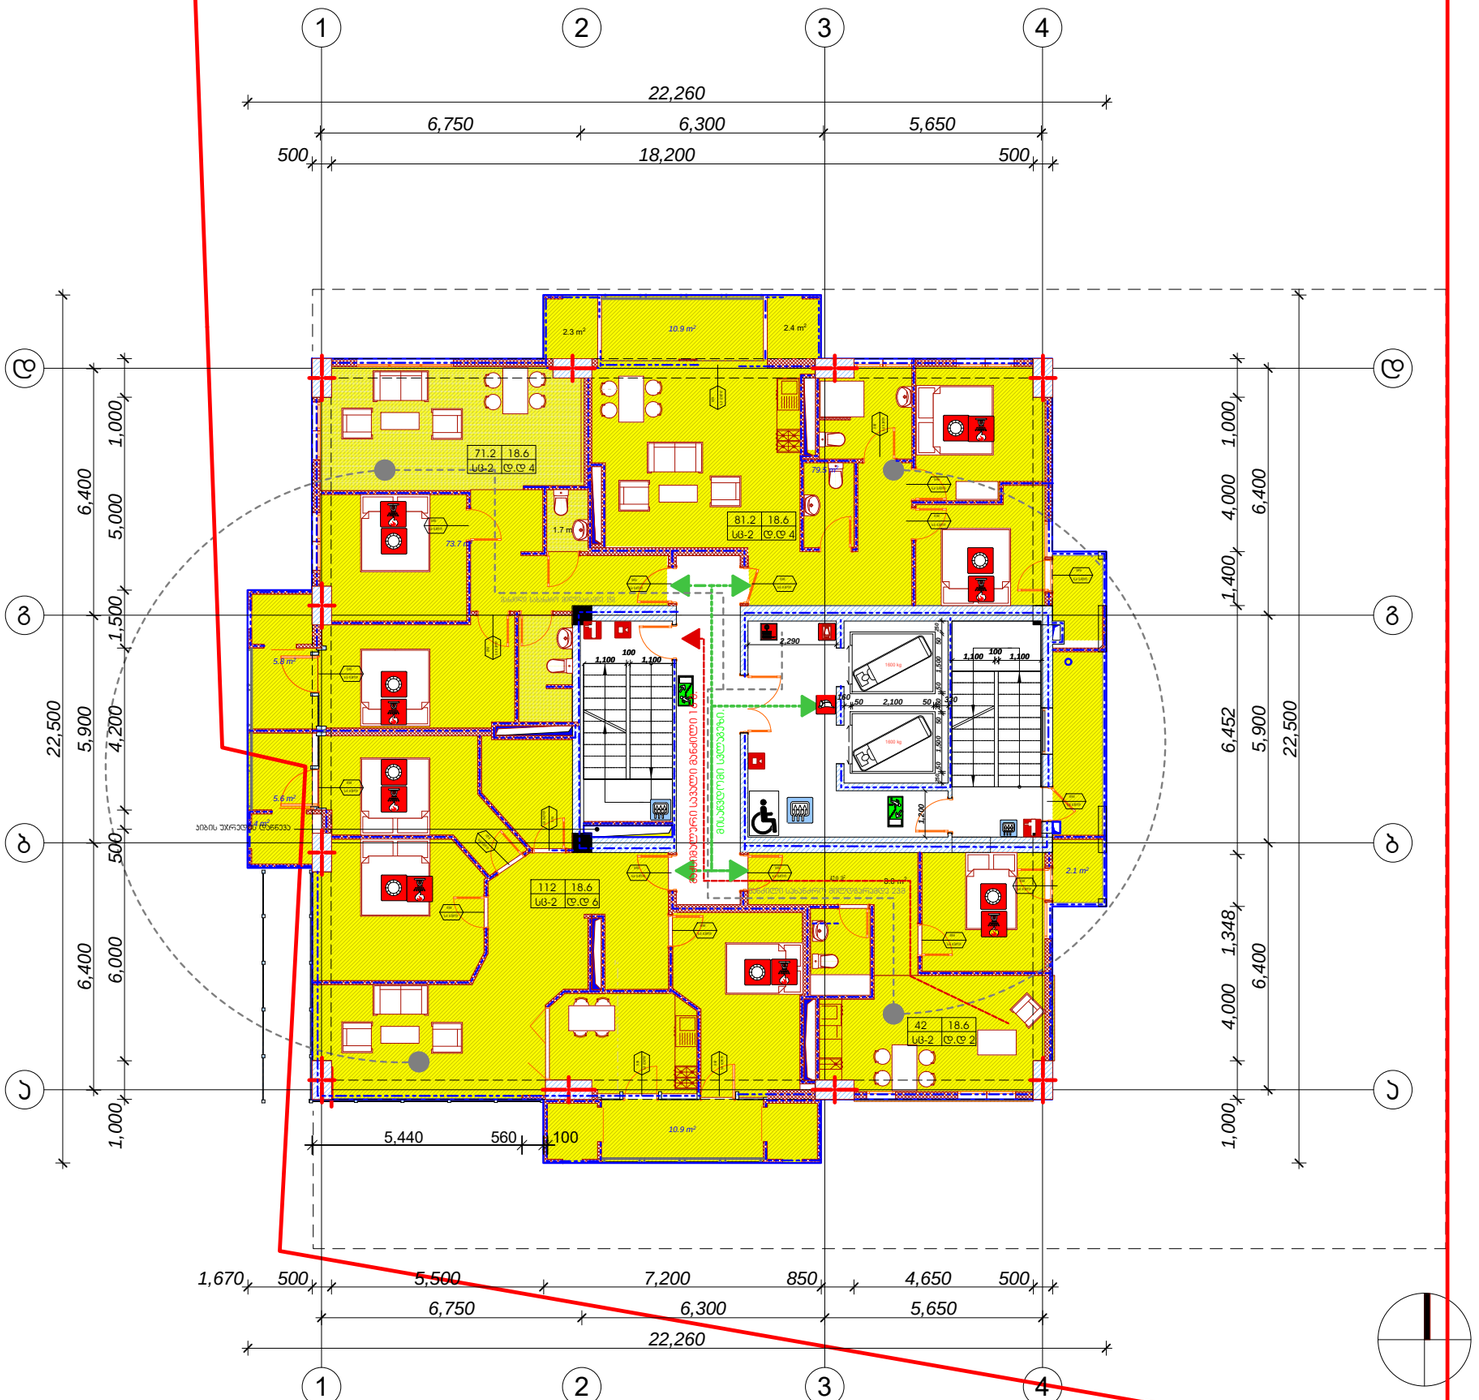

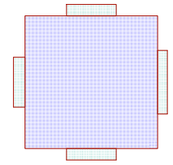

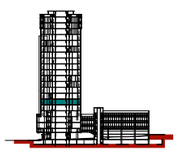

სათაური

A2

N

TITLEBLOCK/IBC
08,04,17

A-108

8.0 m2

2.4 m2 2.3 m2

1.7 m2

500 18,200 500

1,000 4,000 1,348 6,452 1,400 4,000 1,000

1,670 500 5,500 7,200 850 4,650 500

1,000 6,000 500 4,200 1,500 5,000 1,000

6,750 6,300 5,650

6,400 5,900 6,400

6,750 6,300 5,650
6,400 5,900 6,400

22,260

22,500

22,500

22,260

5,440 560 100

1,100

100

1,100

2,290

1,100 100 1,100
1,200

250 50 1,500 50 460 50 1,500 50 250

10.9 m2

79.5 m2

0.4 m2

5.6 m2

5.8 m2

10.9 m2

2.1 m2

73.7 m2

კიბის უჯრედის დაწნევა

1 2 34

a

b

g

d

1 2 34

a

b

g

d

42.0 m2

მაქსიმალური სავალი მანძილი 16 მ. ხ.მ 0.45წთ 0.9მ ხ.მ 0.45წთ 0.9მ

x.m 0.45wT

0.9m

x.m 0.45wT

0.9m

x.m 0.30wT

0.9m

x.m 0.30wT

0.9m
x.m 0.30wT

0.9m

x

.

m

0

.

3

0

w

T
0

.

9

m

x.m 0.30wT

0.9m

x.m 0.30wT

0.9m
x.m 0.30wT

0.9m

x.m 0.30wT

0.9m

x

.

m

0

.

3

0

w

T
0

.

9

m

x.m 0.30wT

0.9m

x.m 0.30wT

0.9m

x

.

m

0

.

3

0

w

T
0

.

9

m

81.2 18.6

sc-2 d.d 4

71.2 18.6

sc-2 d.d 4

112 18.6

sc-2 d.d 6

42 18.6

sc-2 d.d 2

მისაწვდომი სვლაგეზი. ხ.მ 0.30წთ 0.9მ ხ.მ 0 4. 5წთ 0 9. მ

x.m 0.45wT

0.9m

x.m 0.30wT

0.9m

x

.

m

0

.

3

0

w

T
0

.

9

m

x

.

m

0

.

3

0

w

T
0

.

9

m

1600 kg

1600 kg

დამგეგმარებელი (არქიტექტურა)

ქუჩა # საფოსტო ინდექსი

ქალაქი ქვეყანა

მრავალბინიანი საცხოვრებელი სახლი

სიტუაციური სქემა

შენიშვნები

შეასრულა

შეამოწმა

სავტორო უფლებები

V III სართულის გეგმა

კობა ძლიერიშვილი

კობა ძლიერიშვილი

8

+24.00
კონსტანტინე იაშვილი

დაკავებულობისა და ხანძარსაწინააღმდეგო

სისტემის გეგმა

მანძილი სახანძრო მილდგარამდე 15მ

მანძილი სახანძრო მილდგარამდე 23მ

ექსპლიკაცია:

საზაფხულო

ფართი

14.9 m2

საცხოვრებელი

ფართი

66.3 მ2 ბინა 1 5

ბინა 1 6

ბინა 1 7

ბინა 1 8

81.2 m2

6.0 m2 65.2 m2 71.2 m2

17.0 m2 94.9 m2 111.9 m2

2.4 m2 39.6 m2 42.0 m2

სადარბაზო 6.1 მ2 58.1 მ2

კ2 კროკი- 384.8მ2

ა. ბლოკი

160 50 2,100 50 330

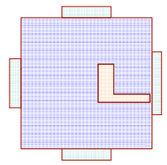

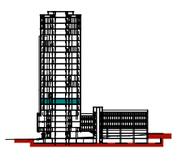

სათაური

A2

N

TITLEBLOCK/IBC

A-109
08,04,17

6.1 m2

6,750 6,300 5,650

6,400 5,900 6,400

6,750 6,300 5,650
6,400 5,900 6,400

22,260

22,500

22,500

22,260

1,670 6,000 1,500 4,200 1,500 5,500 500

1,000 4,000 1,350 6,450 1,400 5,000

1,670 500 5,500 1,500 4,200 1,500 5,500 500

1,650 1,000 5,000 1,500 4,200 1,500 5,000 1,000 1,650 1,100 100 1,100 2,290 1,100 100 1,100

1,200

250 50 1,500 50 460 50 1,500 50 250

კიბის უჯრედის დაწნევა

1 2 34

a

b

g

d

1 2 34

a

b

g

d

მაქსიმალური სავალი მანძილი 16 მ. ხ.მ 0.45წთ 0.9მ ხ.მ 0.45წთ 0.9მ

x.m 0.45wT

0.9m

x.m 0.45wT

0.9m

x.m 0.30wT

0.9m

x.m 0.30wT

0.9m
x.m 0.30wT

0.9m

x.m 0.30wT
0.9m

x.m 0.30wT

0.9m

x.m 0.30wT

0.9m
x.m 0.30wT

0.9m

x.m 0.30wT

0.9m

x.m 0.30wT

0.9m

x.m 0.30wT

0.9m

x.m 0.30wT
0.9m

18.6

sc-2 d.d 3

18.6

sc-2 d.d 3

18.6

sc-2 d.d 4

18.6

sc-2 d.d 3

მისაწვდომი სვლაგეზი. ხ.მ 0.30წთ 0.9მ
x.m 0.45wT

0.9m

x.m 0.30wT

0.9m

x.m 0.30wT
0.9m

x.m 0.30wT
0.9m

1600 kg

1600 kg

დამგეგმარებელი (არქიტექტურა)

ქუჩა # საფოსტო ინდექსი

ქალაქი ქვეყანა

მრავალბინიანი საცხოვრებელი სახლი

სიტუაციური სქემა

შენიშვნები

შეასრულა

შეამოწმა

სავტორო უფლებები

IX სართულის გეგმა

კობა ძლიერიშვილი

კობა ძლიერიშვილი

9

ექსპლიკაცია:

საზაფხულო

ფართი

14.9 m2

საცხოვრებელი

ფართი

66.0 მ2 ბინა 1 9

ბინა 1 10

ბინა 1 11

ბინა 1 12

80.9 m2

6.0 m2 66.3 m2 72.3 m2

11.9 m2 79.1 m2 91.0 m2

7.3 m2 53.6 m2 60.9 m2

სადარბაზო 6.1 მ2 59.9 მ2 66.0 მ2

+27.30

კ2 კროკი- 375.2 მ2

კონსტანტინე იაშვილი

დაკავებულობისა და ხანძარსაწინააღმდეგო

სისტემის გეგმა

მანძილი სახანძრო მილდგარამდე 23მ

მანძილი სახანძრო მილდგარამდე 15მ

66.0 m2

66.3 m2

79.1 m2

53.6 m2

160 50 2,100 50 330

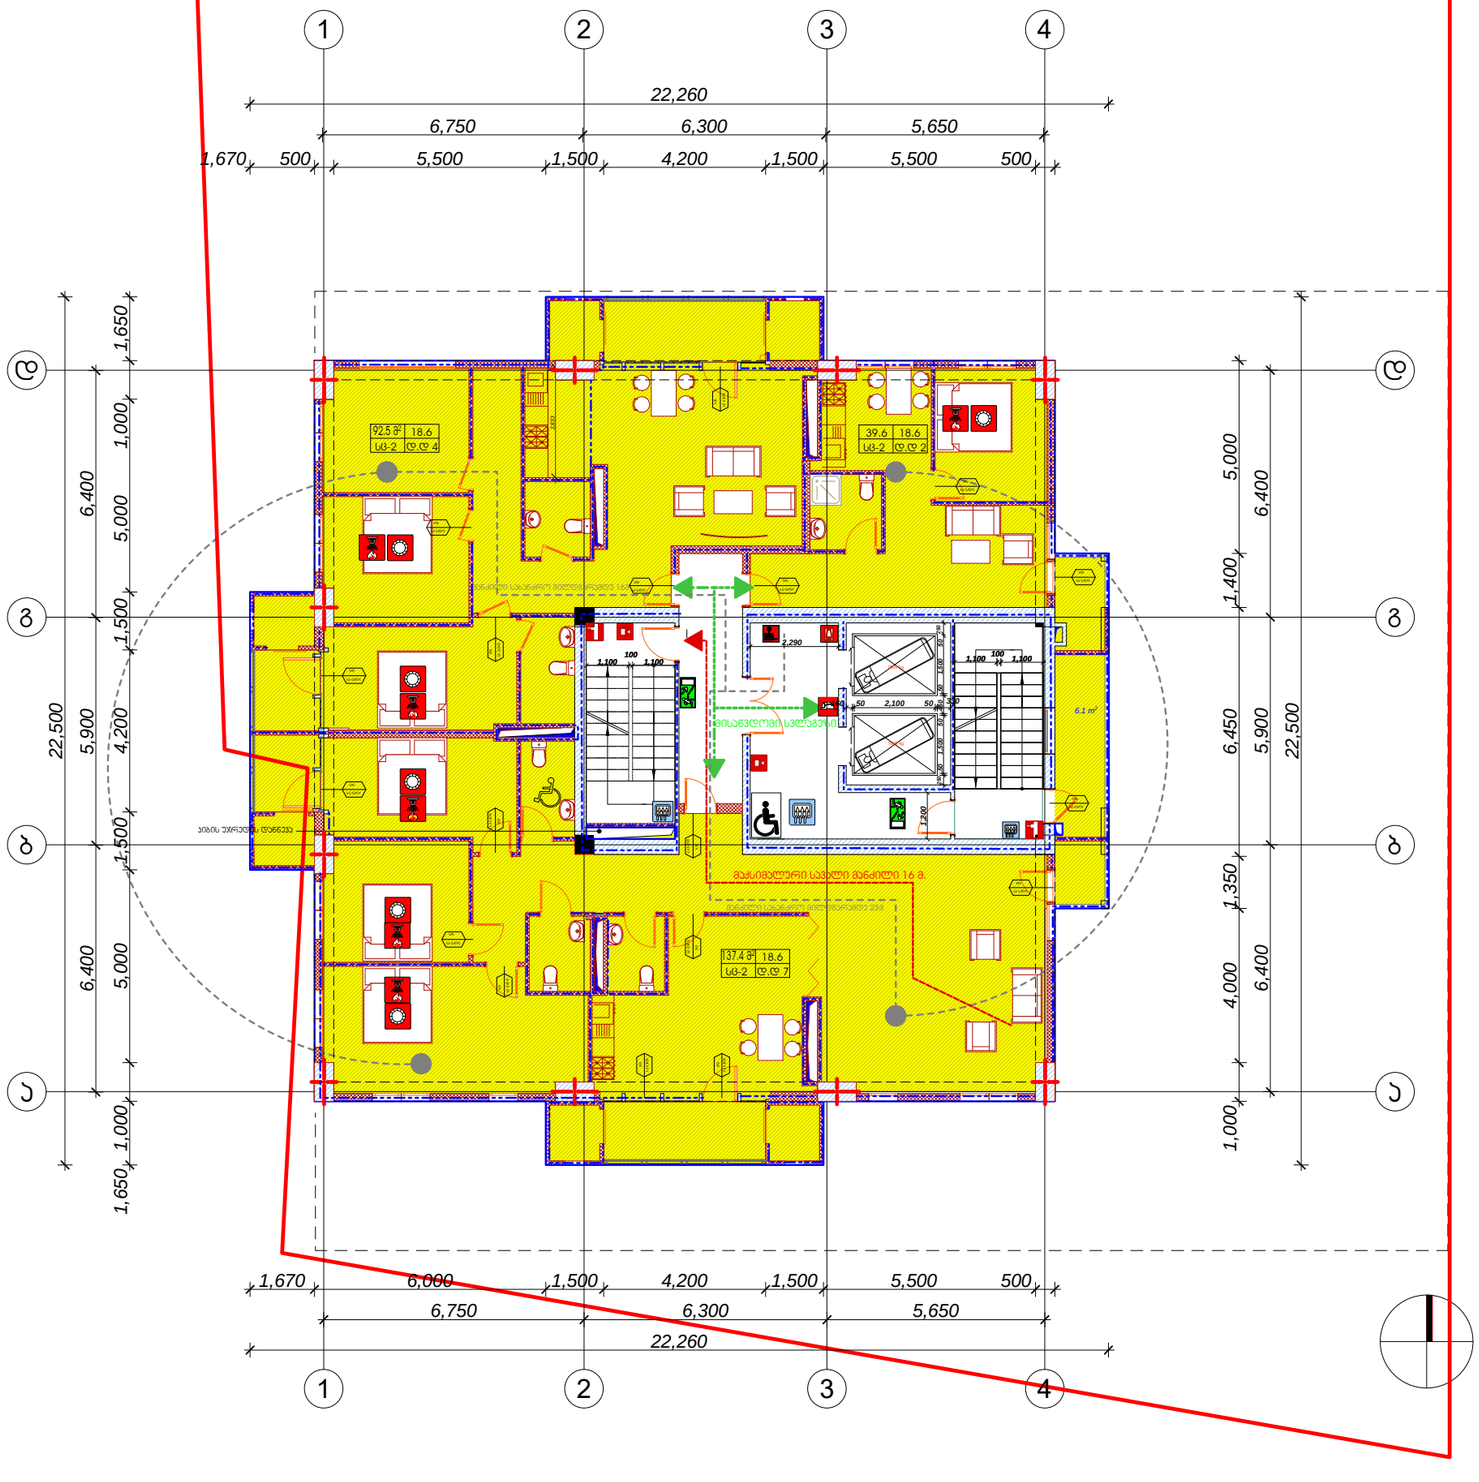

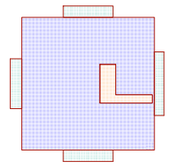

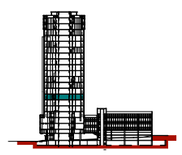

სათაური

A2

N

TITLEBLOCK/IBC

A-110
08,04,17

6.1 m2

6,750 6,300 5,650

6,400 5,900 6,400

6,750 6,300 5,650
6,400 5,900 6,400

22,260

22,500

22,500

22,260

1,670 6,000 1,500 4,200 1,500 5,500 500

1,000 4,000 1,350 6,450 1,400 5,000

1,670 500 5,500 1,500 4,200 1,500 5,500 500

1,650 1,000 5,000 1,500 4,200 1,500 5,000 1,000 1,650

2,833

250 50 1,500 50 460 50 1,500 50 250 1,100 100 1,100 2,290 1,100 100 1,100

1,200

კიბის უჯრედის დაწნევა

1 2 34

a

b

g

d

1 2 34

a

b

g

d

მაქსიმალური სავალი მანძილი 16 მ.

x.m 0.45wT

0.9m

x.m 0.45wT

0.9m

x.m 0.30wT

0.9m

x.m 0.30wT

0.9m

x.m 0.30wT

0.9m
x.m 0.30wT

0.9m

x.m 0.30wT

0.9m

x

.

m

0

.

3

0

w

T
0

.

9

m

x.m 0.30wT

0.9m

x.m 0.30wT

0.9m

x

.

m

0

.

3

0

w

T
0

.

9

m

39.6 18.6

sc-2 d.d 2

18.6

sc-2 d.d 4

18.6

sc-2 d.d 7

მისაწვდომი სვლაგეზი.

x.m 0.30wT

0.9m

x

.

m

0

4.

5

w

T

0

9

.

m

x

.

m

0

.

3

0

w

T

0

.

9

m
x

.

m

0

.

3

0

w

T
0

.

9

m

x

.

m

0

3

.

0

w

T
0

.

9

m

x

.

m

0

3

.

0

w

T
0

.

9

m

1600 kg

1600 kg

დამგეგმარებელი (არქიტექტურა)

ქუჩა # საფოსტო ინდექსი

ქალაქი ქვეყანა

მრავალბინიანი საცხოვრებელი სახლი

სიტუაციური სქემა

შენიშვნები

შეასრულა

შეამოწმა

სავტორო უფლებები

X სართულის გეგმა

კობა ძლიერიშვილი

კობა ძლიერიშვილი

10 ექსპლიკაცია:

საზაფხულო

ფართი

3.5 m2

საცხოვრებელი

ფართი

39.6 მ2 ბინა 1 13

ბინა 1 14

ბინა 1 15

43.1 m2

17.4 m2 92.5 m2 109.9 m2

19.4 m2 137.4 m2 156.8 m2

სადარბაზო 6.1 მ2 55.4 მ2 61.5 მ2

+30.60

კ2 კროკი- 375.2 მ2

კონსტანტინე იაშვილი

დაკავებულობისა და ხანძარსაწინააღმდეგო

სისტემის გეგმა

მანძილი სახანძრო მილდგარამდე 23მ

მანძილი სახანძრო მილდგარამდე 16მ

x

.

m

0

.

4

5

w

T

0

.

9

m

92.5 m2

137.4 m2

160 50 2,100 50 330

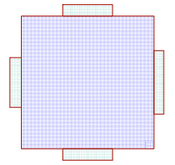

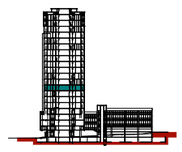

სათაური

A2

N

TITLEBLOCK/IBC

A-111
08,04,17

6.1 m2

50.6 m2

3.7 m2

103.0 m2

39.6 m2

3.6 m2

6.9 m2

2.4 m2

250 50 1,500 50 460 50 1,500 50 250 1,100 100 1,100 2,290 1,100 100 1,100

1,200

6,750 6,300 5,650

6,400 5,900 6,400

6,750 6,300 5,650
6,400 5,900 6,400

22,260

22,500

22,500

22,260

1,670 6,000 1,500 4,200 1,500 5,500 500

1,000 4,000 1,350 6,450 1,400 5,000

1,670 500 5,500 1,500 4,200 1,500 5,500 500

1,650 1,000 5,000 1,500 4,200 1,500 5,000 1,000 1,650 89.7 მ2 3.8 მ2 7.0 მ2 კიბის უჯრედის დაწნევა

მაქსიმალური სავალი მანძილი 16 მ.

x.m 0.45wT

0.9m

x.m 0.45wT

0.9m

x.m 0.45wT

0.9m

x.m 0.45wT

0.9m

x.m 0.30wT

0.9m

x.m 0.30wT

0.9m
x.m 0.30wT

0.9m

x.m 0.30wT

0.9m
x.m 0.30wT

0.9m

x.m 0 3. 0wT
0.9m

x.m 0.30wT

0.9m

x.m 0.30wT

0.9m

x.m 0.30wT
0 9. m

18.6

sc-2 d.d 3

18.6

sc-2 d.d 5

18.6

sc-2 d.d 6

18.6

sc-2 d.d 2

მისაწვდომი სვლაგეზი.

x.m 0.30wT

0.9m

x.m 0 4. 5wT

0.9m

x.m 0.45wT

0.9m

x.m 0.30wT
0.9m
x.m 0 3. 0wT
0.9m

x.m 0.45wT

0.9m

1600 kg

1600 kg

მანძილი სახანძრო მილდგარამდე 23მ

მანძილი სახანძრო მილდგარამდე 16მ

50.8 m2

83.1 m2

96.5 m2

39.6 m2

დამგეგმარებელი (არქიტექტურა)

ქუჩა # საფოსტო ინდექსი

ქალაქი ქვეყანა

მრავალბინიანი საცხოვრებელი სახლი

სიტუაციური სქემა

შენიშვნები

შეასრულა

შეამოწმა

სავტორო უფლებები

XI სართულის გეგმა

კობა ძლიერიშვილი

კობა ძლიერიშვილი

11

1 2 34

a

b

g

d

1 2 34

a

b

g

d

ექსპლიკაცია:

საზაფხულო

ფართი

3.5 m2

საცხოვრებელი

ფართი

50.8 მ2 ბინა 1 16

ბინა 1 17

ბინა 1 18

ბინა 1 19

54.3 m2

17.4 m2 83.1 m2 100.5 m2

17.0 m2 96.5 m2 113.5 m2

2.4 m2 39.6 m2 42.0 m2

სადარბაზო 6.1 მ2 58.0 მ2

+33.90

კ2 კროკი- 384.8 მ2

ა. ბლოკი

კონსტანტინე იაშვილი

დაკავებულობისა და ხანძარსაწინააღმდეგო

სისტემის გეგმა

160 50 2,100 50 330

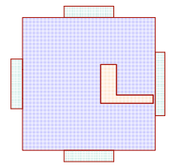

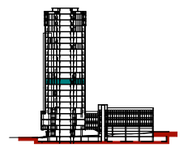

59.9 m2

სათაური

A2

N

TITLEBLOCK/IBC

A-112
08,04,17

6.1 m2

3.6 m2

3.9 m2

6,750 6,300 5,650

6,400 5,900 6,400

6,750 6,300 5,650
6,400 5,900 6,400

22,260

22,500

22,500

22,260

1,670 6,000 1,500 4,200 1,500 5,500 500

1,000 4,000 1,350 6,450 1,400 5,000

1,670 500 5,500 1,500 4,200 1,500 5,500 500

1,650 1,000 5,000 1,500 4,200 1,500 5,000 1,000 1,650

250 50 1,500 50 460 50 1,500 50 250 1,100 100 1,100 2,290 1,100 100 1,100

1,200

3.8 m2

3.5 m2

7.1 m2

2.5 m2

2.8 m2

კიბის უჯრედის დაწნევა

1 2 34

a

b

g

d

1 2 34

a

b

g

d

მაქსიმალური სავალი მანძილი 16 მ. 1600 კგ 1600 კგ
18.6

sc-2 d.d 5

18.6

sc-2 d.d 3

18.6

sc-2 d.d 8

დამგეგმარებელი (არქიტექტურა)

ქუჩა # საფოსტო ინდექსი

ქალაქი ქვეყანა

მრავალბინიანი საცხოვრებელი სახლი

სიტუაციური სქემა

შენიშვნები

შეასრულა

შეამოწმა

სავტორო უფლებები კობა ძლიერიშვილი

კობა ძლიერიშვილი

12 ექსპლიკაცია:

საზაფხულო

ფართი

20.9 m2

საცხოვრებელი

ფართი

140.5 მ2 ბინა 1 20

ბინა 1 21

ბინა 1 22

161.4 m2

11.9 m2 79.9 m2 91.8 m2

7.3 m2 55.3 m2 62.6 m2

სადარბაზო 6.1 მ2 57.3 მ2 63.4 მ2

XII სართულის გეგმა +37.20

კ2 კროკი- 375.2 მ2

კონსტანტინე იაშვილი

დაკავებულობისა და ხანძარსაწინააღმდეგო

სისტემის გეგმა

მანძილი სახანძრო მილდგარამდე 23მ

მანძილი სახანძრო მილდგარამდე 16მ
140.5 m2

79.9 m2

55.3 m2

160 50 2,100 50 330

x.m 0.45wT

0.9m

x.m 0.45wT

0.9m

x.m 0.45wT

0.9m

x.m 0.30wT

0.9m

x.m 0.30wT
0.9m

x.m 0.30wT

0.9m
x.m 0.30wT

0.9m

x.m 0.30wT

0.9m

0.9m

x.m 0.30wT
0.9m

მისაწვდომი სვლაგეზი.

x.m 0.30wT

0.9m

x.m 0.30wT
0.9m
x.m 0.30wT
0.9m

x.m 0.30wT
0.9m

x.m 0.45wT

0.9m

x.m 0.45wT

0.9m

x.m 0.30wT
0.9m

x.m 0.30wT

0.9m

x.m 0.30wT

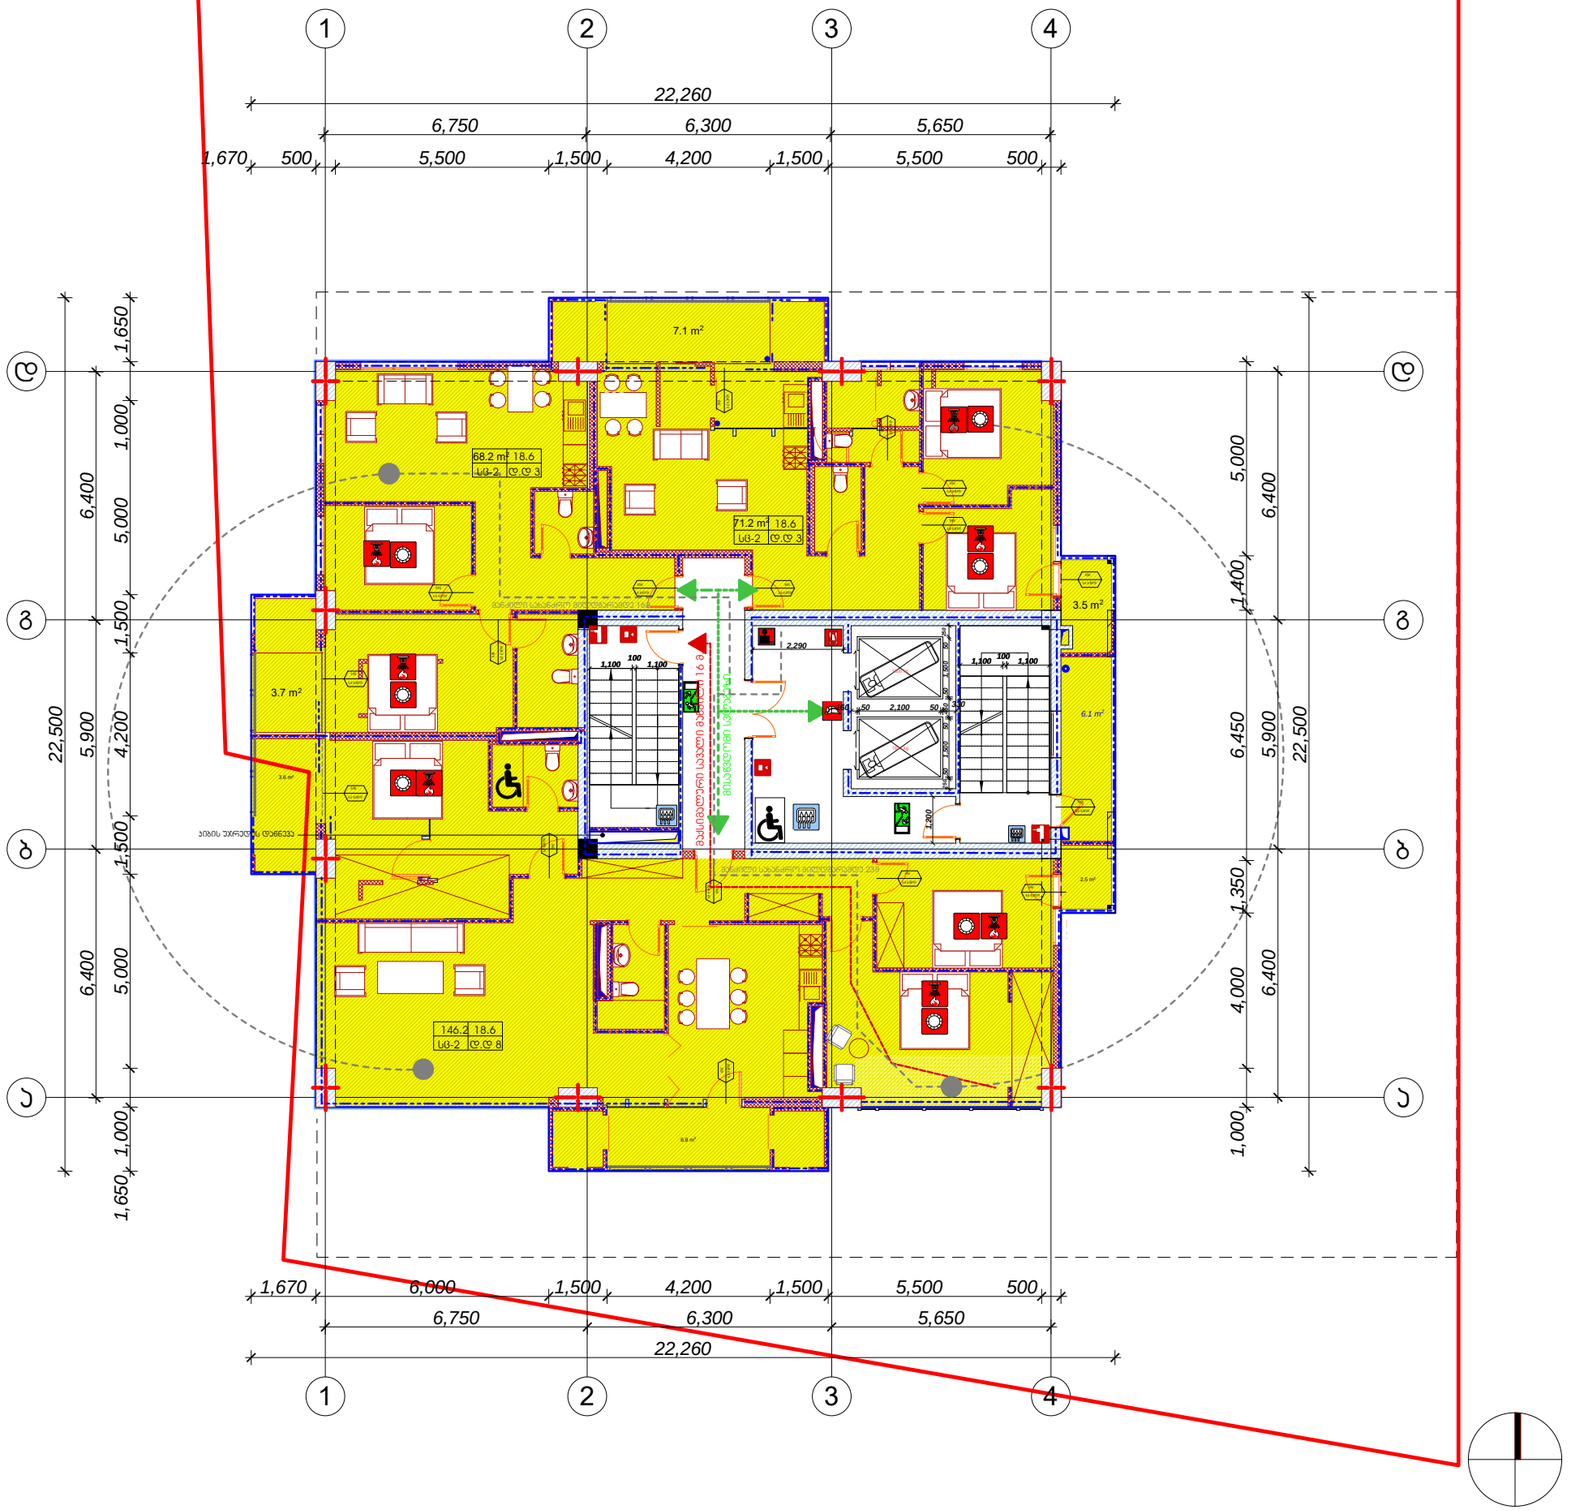

6.1 m2

71.2 m2

3.7 m2

3.5 m2

7.1 m2

68.2 m2

2.5 m2

6.9 m2

3.6 m2

სათაური

A2

N

TITLEBLOCK/IBC

A-113
08,04,17

6,750 6,300 5,650

6,400 5,900 6,400

6,750 6,300 5,650
6,400 5,900 6,400

22,260

22,500

22,500

22,260

1,670 6,000 1,500 4,200 1,500 5,500 500

1,000 4,000 1,350 6,450 1,400 5,000

1,670 500 5,500 1,500 4,200 1,500 5,500 500

1,650 1,000 5,000 1,500 4,200 1,500 5,000 1,000 1,650 1,100 100 1,100 2,290 1,100 100 1,100

1,200

250 50 1,500 50 460 50 1,500 50 250

კიბის უჯრედის დაწნევა

1 2 34

a

b

g

d

1 2 34

a

b

g

d

მაქსიმალური სავალი მანძილი 16 მ. ხ.მ 0.45წთ

0.9m

x.m 0.45wT

0.9m

x.m 0.30wT

0.9m

x.m 0.30wT

0.9m
x.m 0.30wT

0.9m

x.m 0.30wT
0.9m

x.m 0.30wT

0.9m

x.m 0.30wT

0.9m
x.m 0.30wT

0.9m

x.m 0.30wT
0.9m

x.m 0.30wT

0.9m

x.m 0.30wT

0.9m

x.m 0.30wT
0.9m

18.6

sc-2 d.d 3

18.6

sc-2 d.d 3
146.2 18.6

sc-2 d.d 8

მისაწვდომი სვლაგეზი.

x.m 0.30wT

0.9m

x.m 0.45wT

0.9m

x.m 0.30wT
0.9m

1600 kg

1600 kg

დამგეგმარებელი (არქიტექტურა)

ქუჩა # საფოსტო ინდექსი

ქალაქი ქვეყანა

მრავალბინიანი საცხოვრებელი სახლი

სიტუაციური სქემა

შენიშვნები

შეასრულა

შეამოწმა

სავტორო უფლებები კობა ძლიერიშვილი

კობა ძლიერიშვილი
XIII სართულის გეგმა +40.50

კონსტანტინე იაშვილი

დაკავებულობისა და ხანძარსაწინააღმდეგო

სისტემის გეგმა

x.m 0.45wT

0.9m

მანძილი სახანძრო მილდგარამდე 23მ

მანძილი სახანძრო მილდგარამდე 16მ

13 ექსპლიკაცია: საზაფხულო ფართი

14.9 m2

საცხოვრებელი

ფართი

66.9 მ2 ბინა 1 23

ბინა 1 24

ბინა 1 25

81.8 m2

6.0 m2 65.9 m2 71.9 m2

19.4 m2 140.5 m2 159.9 m2

სადარბაზო 6.1 მ2 55.3 მ2

კ2 კროკი- 384.8 მ2

ა. ბლოკი

160 50 2,100 50 330

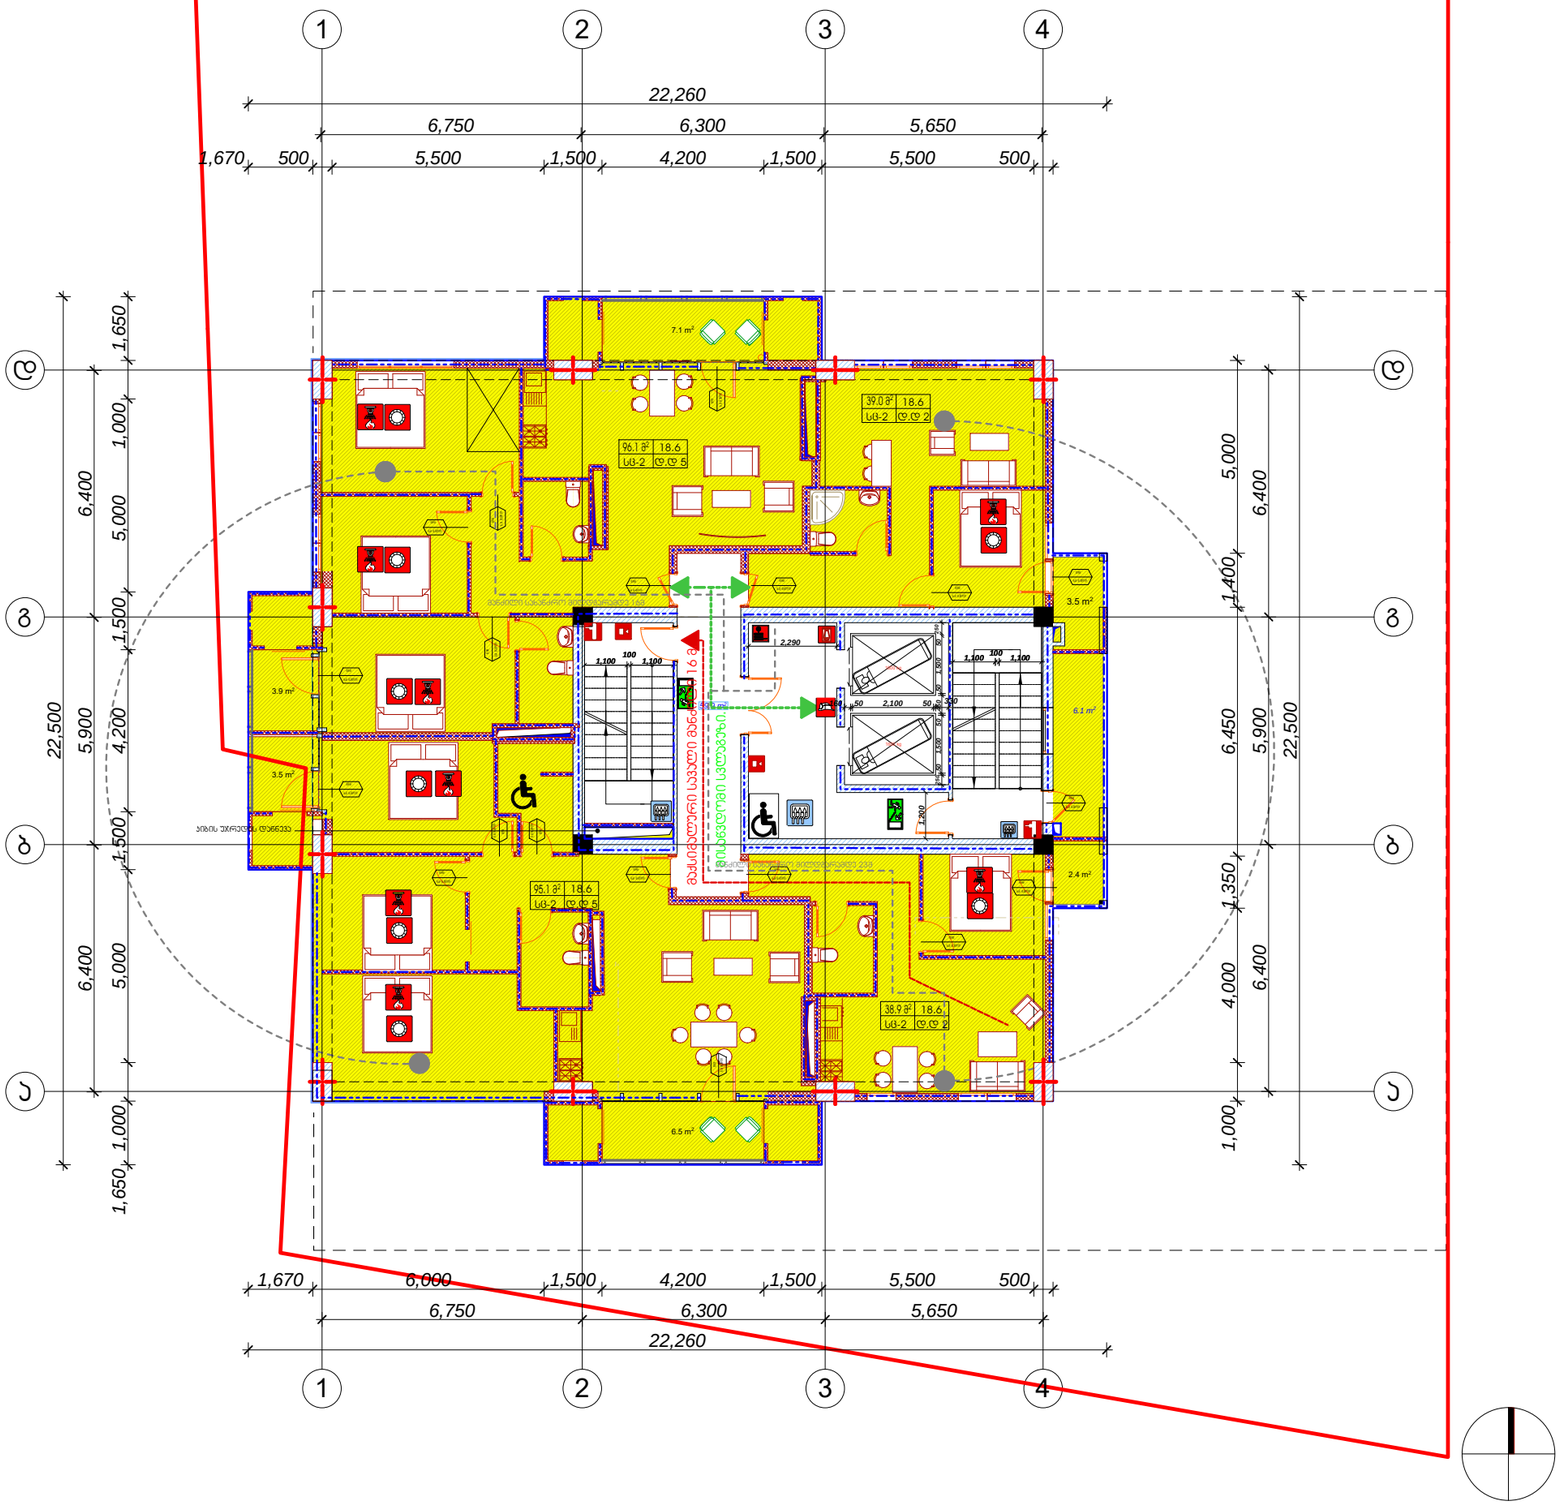

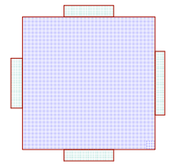

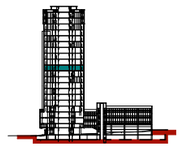

59.9 m2

სათაური

A2

N

TITLEBLOCK/IBC

A-114
08,04,17

6.1 m2

3.5 m2

6,750 6,300 5,650

6,400 5,900 6,400

6,750 6,300 5,650
6,400 5,900 6,400

22,260

22,500

22,500

22,260

1,670 6,000 1,500 4,200 1,500 5,500 500

1,000 4,000 1,350 6,450 1,400 5,000

1,670 500 5,500 1,500 4,200 1,500 5,500 500

1,650 1,000 5,000 1,500 4,200 1,500 5,000 1,000 1,650 1,100 100 1,100 2,290 1,100 100 1,100

1,200

250 50 1,500 50 460 50 1,500 50 250 3.5 m2 3.9 m2

7.1 m2

6.5 m2

2.4 m2

კიბის უჯრედის დაწნევა

1 2 34

a

b

g

d

1 2 34

a

b

g

d

მაქსიმალური სავალი მანძილი 16 მ.

x.m 0.45wT

0.9m

x.m 0.45wT

0.9m

x.m 0.45wT

0.9m

x.m 0.45wT

0.9m

x.m 0.30wT

0.9m

x.m 0.30wT

0.9m

x.m 0.30wT

0.9m
x.m 0.30wT

0.9m

x.m 0.30wT

0.9m

x m. 0 3. 0wT
0.9m

x.m 0.30wT

0.9m

x.m 0.30wT

0.9m

x.m 0 3. 0wT
0.9m

18.6

sc-2 d.d 5
18.6

sc-2 d.d 5

18.6

sc-2 d.d 2

მისაწვდომი სვლაგეზი.

x.m 0.30wT

0.9m

x m. 0 4. 5wT

0.9m

x.m 0 3. 0wT
0.9m

x.m 0 4. 5wT

0.9m

x.m 0.30wT

0.9m

x.m 0 3. 0wT
0.9m

1600 kg

1600 kg

18.6

sc-2 d.d 2

დამგეგმარებელი (არქიტექტურა)

ქუჩა # საფოსტო ინდექსი

ქალაქი ქვეყანა

მრავალბინიანი საცხოვრებელი სახლი

სიტუაციური სქემა

შენიშვნები

შეასრულა

შეამოწმა

სავტორო უფლებები კობა ძლიერიშვილი

კობა ძლიერიშვილი

14

XIV სართულის გეგმა +43.50

კონსტანტინე იაშვილი

დაკავებულობისა და ხანძარსაწინააღმდეგო

სისტემის გეგმა

მანძილი სახანძრო მილდგარამდე 23მ

მანძილი სახანძრო მილდგარამდე 16მ

ექსპლიკაცია:

საზაფხულო

ფართი

3.5 m2

საცხოვრებელი

ფართი

39.0 მ2 ბინა 1 26

ბინა 1 27

ბინა 1 28

ბინა 1 29

42.5 m2

17.4 m2 96.1 m2 113.5 m2

17.0 m2 95.1 m2 112.1 m2

2.4 m2 38.9 m2 41.3 m2

სადარბაზო 6.1 მ2 57.6 მ2

კ2 კროკი- 384.8 მ2

ა. ბლოკი

39.0 m2

96.1 m2

95.1 m2

38.9 m2

160 50 2,100 50 330

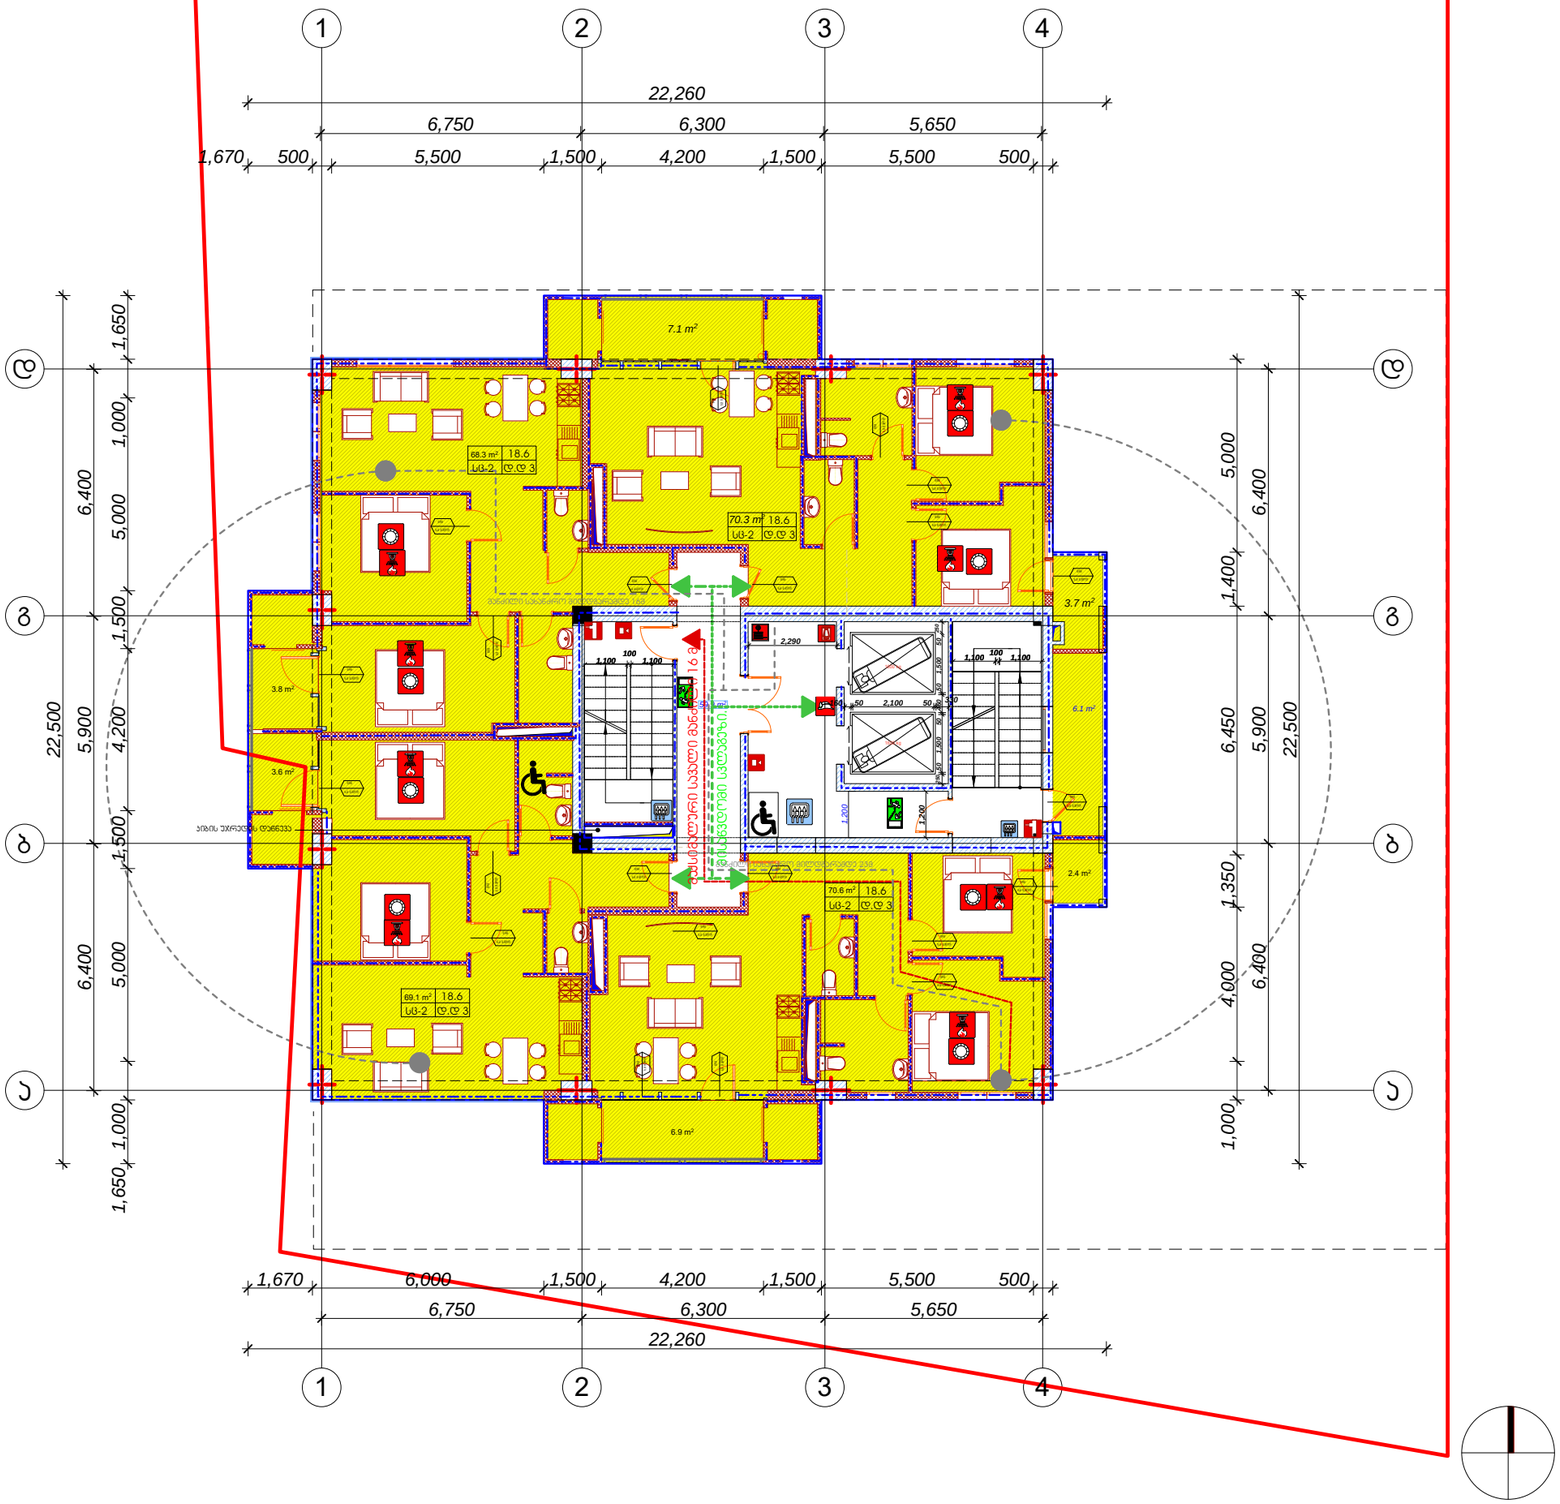

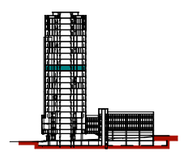

59.9 m2

სათაური

A2

N

TITLEBLOCK/IBC

A-115
08,04,17

6.1 m2

3.6 m2

70.3 m2

3.7 m2

7.1 m2

69.1 m2

6,750 6,300 5,650

6,400 5,900 6,400

6,750 6,300 5,650
6,400 5,900 6,400

22,260

22,500

22,500

22,260

1,670 6,000 1,500 4,200 1,500 5,500 500

1,000 4,000 1,350 6,450 1,400 5,000

1,670 500 5,500 1,500 4,200 1,500 5,500 500

1,650 1,000 5,000 1,500 4,200 1,500 5,000 1,000 1,650

1,200

1,100

100

1,100

2,290

1,100 100 1,100
1,200

250 50 1,500 50 460 50 1,500 50 250

68.3 m2

70.6 m2

3.8 m2

2.4 m2

6.9 m2

კიბის უჯრედის დაწნევა

მაქსიმალური სავალი მანძილი 16 მ.

x.m 0.45wT

0.9m

x.m 0.45wT

0.9m

x.m 0.45wT

0.9m

x.m 0.45wT

0.9m

x.m 0.30wT

0.9m

x.m 0.30wT

0.9m
x.m 0.30wT

0.9m

x.m 0.30wT
0.9m

x.m 0.30wT

0.9m

x.m 0.30wT

0.9m
x.m 0.30wT

0.9m

x.m 0.30wT

0.9m

x m. 0.30wT
0.9m

x.m 0.30wT

0.9m

x.m 0.30wT

0.9m

x.m 0 3. 0wT
0.9m

18.6

sc-2 d.d 3

18.6

sc-2 d.d 3

18.6

sc-2 d.d 3

18.6

sc-2 d.d 3

მისაწვდომი სვლაგეზი.

x.m 0.30wT

0.9m

x.m 0.30wT

0.9m

x.m 0.30wT
0 9. m

x.m 0 3. 0wT
0.9m

1 2 34

a

b

g

d

1 2 34

a

b

g

d

x.m 0.30wT

0.9m

x m. 0 3. 0wT
0.9m

1600 kg

1600 kg

დამგეგმარებელი (არქიტექტურა)

ქუჩა # საფოსტო ინდექსი

ქალაქი ქვეყანა

მრავალბინიანი საცხოვრებელი სახლი

სიტუაციური სქემა

შენიშვნები

შეასრულა

შეამოწმა

სავტორო უფლებები კობა ძლიერიშვილი

კობა ძლიერიშვილი

15

XV სართულის გეგმა +47.10

კონსტანტინე იაშვილი

დაკავებულობისა და ხანძარსაწინააღმდეგო

სისტემის გეგმა

მანძილი სახანძრო მილდგარამდე 23მ

მანძილი სახანძრო მილდგარამდე 16მ

ექსპლიკაცია:

საზაფხულო

ფართი

14.9 m2

საცხოვრებელი

ფართი

66.2 მ2 ბინა 1 30

ბინა 1 31

ბინა 1 32

ბინა 1 33

81.1 m2

6.0 m2 66.1 m2 72.1 m2

5.8 m2 66.9 m2 72.7 m2

13.6 m2 66.3 m2 79.9 m2

სადარბაზო 6.1 მ2 58.1 მ2

კ2 კროკი- 384.8 მ2

ა. ბლოკი

160 50 2,100 50 330

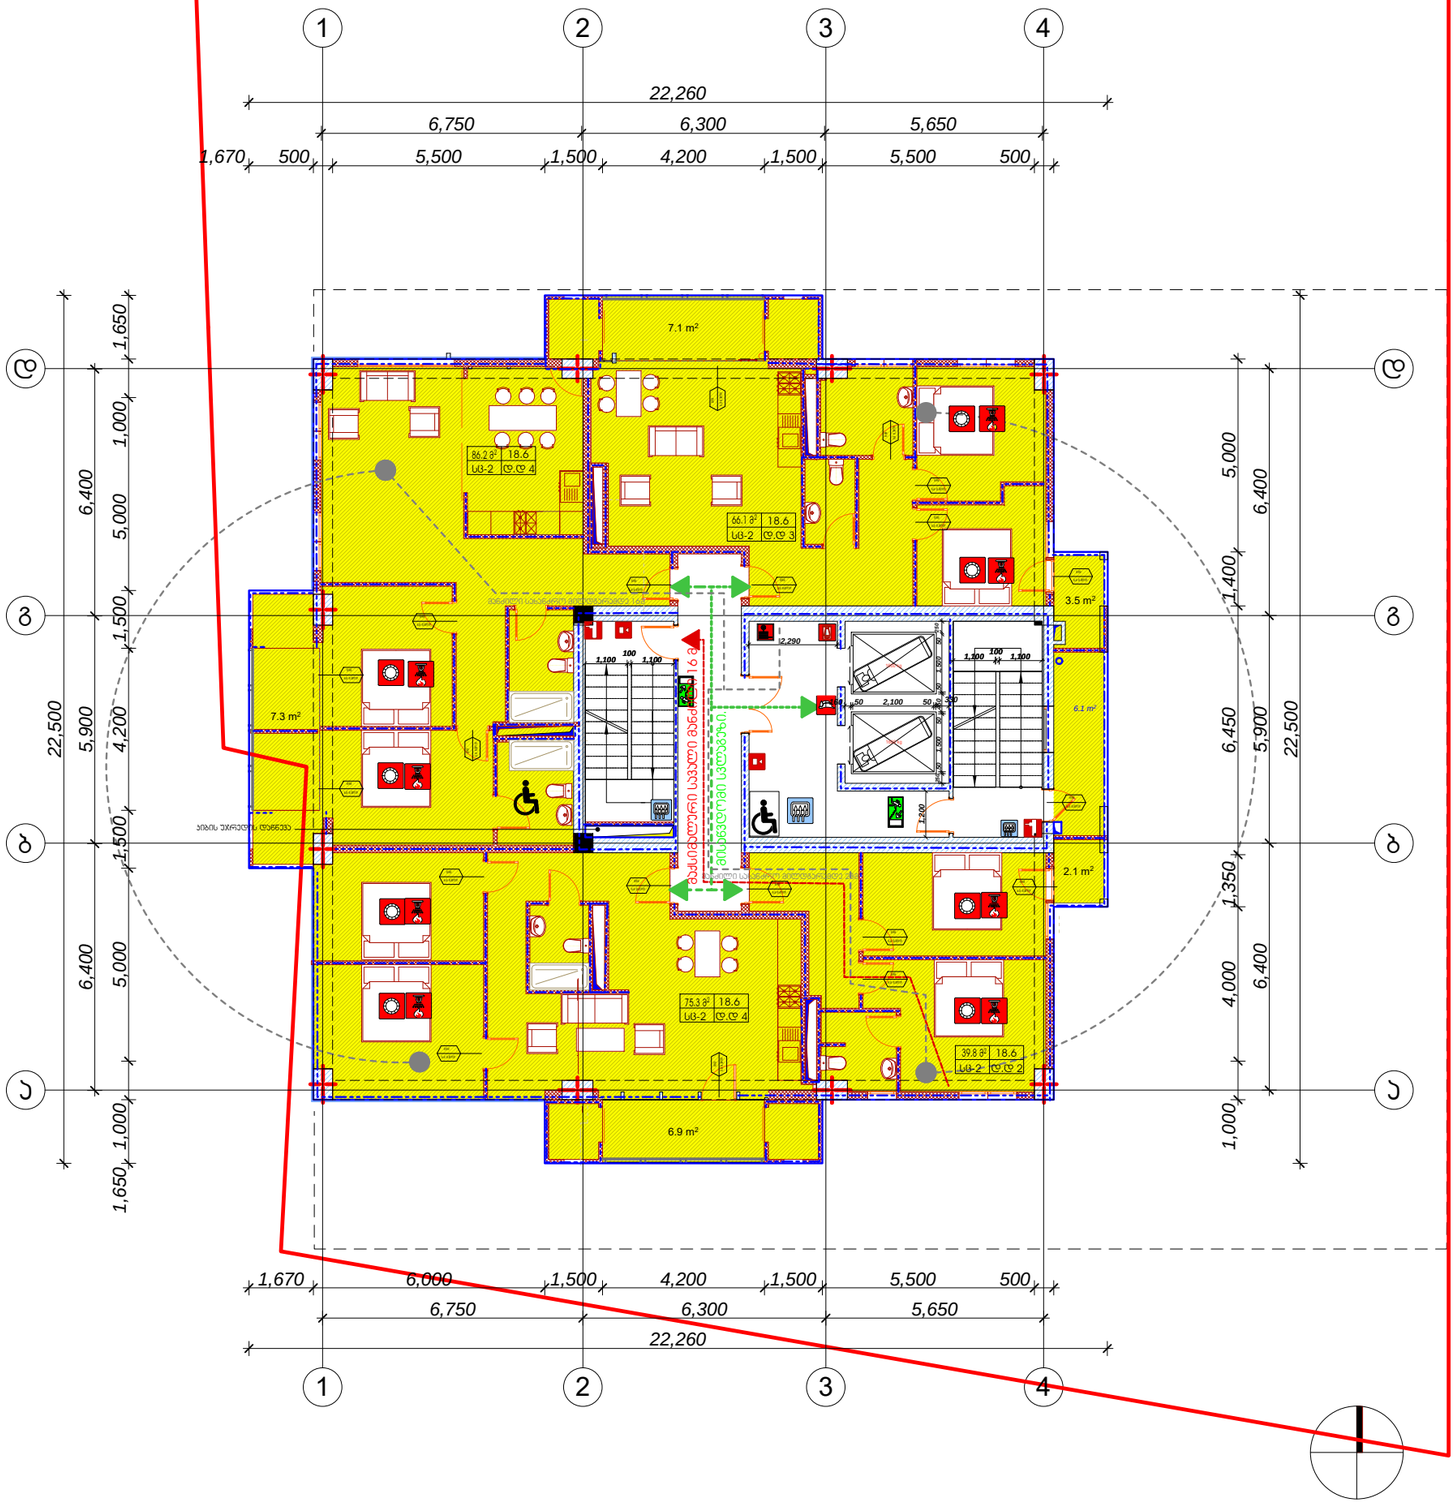

სათაური

A2

N

TITLEBLOCK/IBC

A-116
08,04,17

6.1 m2

3.5 m2

7.1 m2

6,750 6,300 5,650

6,400 5,900 6,400

6,750 6,300 5,650
6,400 5,900 6,400

22,260

22,500

22,500

22,260

1,670 6,000 1,500 4,200 1,500 5,500 500

1,000 4,000 1,350 6,450 1,400 5,000

1,670 500 5,500 1,500 4,200 1,500 5,500 500

1,650 1,000 5,000 1,500 4,200 1,500 5,000 1,000 1,650 1,100 100 1,100 2,290 1,100 100 1,100

1,200

250 50 1,500 50 460 50 1,500 50 250 7.3 m2

6.9 m2

2.1 m2

კიბის უჯრედის დაწნევა

1 2 34

a

b

g

d

1 2 34

a

b

g

d

მაქსიმალური სავალი მანძილი 16 მ.

x.m 0.45wT

0.9m

x.m 0.45wT

0.9m

x.m 0.45wT

0.9m

x.m 0.45wT

0.9m

x.m 0.30wT

0.9m

x.m 0.30wT

0.9m
x.m 0.30wT

0.9m

x

.

m

0

.

3

0

w

T
0

.

9

m

x.m 0.30wT

0.9m

x.m 0.30wT

0.9m
x.m 0.30wT

0.9m

x.m 0.30wT

0.9m

x

.

m

0

.

3

0

w

T
0

9

.

m

x.m 0.30wT

0.9m

x.m 0.30wT

0.9m

x

.

m

0

.

3

0

w

T
0

.

9

m

18.6

sc-2 d.d 3

18.6

sc-2 d.d 4

18.6

sc-2 d.d 4

18.6

sc-2 d.d 2

მისაწვდომი სვლაგეზი. ხ.მ 0.30წთ 0.9მ

x

m

.

0

.

3

0

w

T
0

.

9

m

x.m 0.30wT

0.9m

x.m 0.30wT

0.9m

1600 kg

1600 kg

დამგეგმარებელი (არქიტექტურა)

ქუჩა # საფოსტო ინდექსი

ქალაქი ქვეყანა

მრავალბინიანი საცხოვრებელი სახლი

სიტუაციური სქემა

შენიშვნები

შეასრულა

შეამოწმა

სავტორო უფლებები კობა ძლიერიშვილი

კობა ძლიერიშვილი

16

XVI სართულის გეგმა +50.40

კონსტანტინე იაშვილი

დაკავებულობისა და ხანძარსაწინააღმდეგო

სისტემის გეგმა

მანძილი სახანძრო მილდგარამდე 23მ

მანძილი სახანძრო მილდგარამდე 16მ

ექსპლიკაცია:

საზაფხულო

ფართი

14.9 m2

საცხოვრებელი

ფართი

66.1 მ2 ბინა 1 34

ბინა 1 35

ბინა 1 36

ბინა 1 37

81.0 m2

11.8 m2 86.2 m2 98.0 m2

11.2 m2 75.3 m2 86.5 m2

2.4 m2 39.8 m2 42.2 m2

სადარბაზო 6.1 მ2 58.1 მ2

კ2 კროკი- 384.8 მ2

ა. ბლოკი

66.1 m2

86.2 m2

75.3 m2

39.8 m2

160 50 2,100 50 330

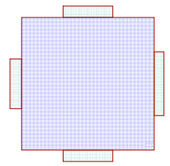

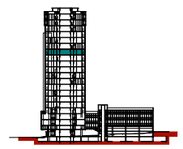

52.3 m2

სათაური

A2

N

TITLEBLOCK/IBC

A-117
08,04,17

6.1 m2

3.8 m2

3.5 m2

7.1 m2

150.2 m2

6,750 6,300 5,650

6,400 5,900 6,400

6,750 6,300 5,650
6,400 5,900 6,400

22,260

22,500

22,500

22,260

1,670 6,000 1,500 4,200 1,500 5,500 500

1,000 4,000 1,350 6,450 1,400 5,000

1,670 500 5,500 1,500 4,200 1,500 5,500 500

1,650 1,000 5,000 1,500 4,200 1,500 5,000 1,000 1,650 1,100 100 1,100 2,290 1,100 100 1,100

1,200

250 50 1,500 50 460 50 1,500 50 250 3.6 m2

2.4 m2

6.9 m2

კიბის უჯრედის დაწნევა

1 2 34

a

b

g

d

1 2 34

a

b

g

d

მაქსიმალური სავალი მანძილი 16 მ.

x.m 0 4. 5wT
0.9m

x.m 0.30wT

0.9m
x.m 0.30wT

0.9m

x.m 0.30wT
0 9. m

x.m 0.30wT

0.9m

x.m 0.30wT

0.9m

18.6

sc-2 d.d 7

18.6

sc-2 d.d 7

მისაწვდომი სვლაგეზი.

x.m 0.30wT

0.9m

x.m 0.30wT
0.9m

x.m 0.30wT

0.9m

x.m 0.30wT
0.9m

x.m 0.30wT

0.9m

x.m 0.45wT
0.9m

x.m 0.45wT
0.9m

1600 kg

1600 kg

დამგეგმარებელი (არქიტექტურა)

ქუჩა # საფოსტო ინდექსი

ქალაქი ქვეყანა

მრავალბინიანი საცხოვრებელი სახლი

სიტუაციური სქემა

შენიშვნები

შეასრულა

შეამოწმა

სავტორო უფლებები კობა ძლიერიშვილი

კობა ძლიერიშვილი

17

XVII სართულის გეგმა +53.70

კონსტანტინე იაშვილი

დაკავებულობისა და ხანძარსაწინააღმდეგო

სისტემის გეგმა

მანძილი სახანძრო მილდგარამდე 23მ

მანძილი სახანძრო მილდგარამდე 16მ

ექსპლიკაცია:

საზაფხულო

ფართი

19.4 m2

საცხოვრებელი

ფართი

141.7 m2
ბინა 1 38

ბინა 1 39 161.1 მ2

20.9 m2 138.8 m2 159.7 m2

სადარბაზო 6.1 მ2 50.4 მ2

კ2 კროკი- 384.8 მ2

ა. ბლოკი

141.7 m2

138.8 m2

160 50 2,100 50 330

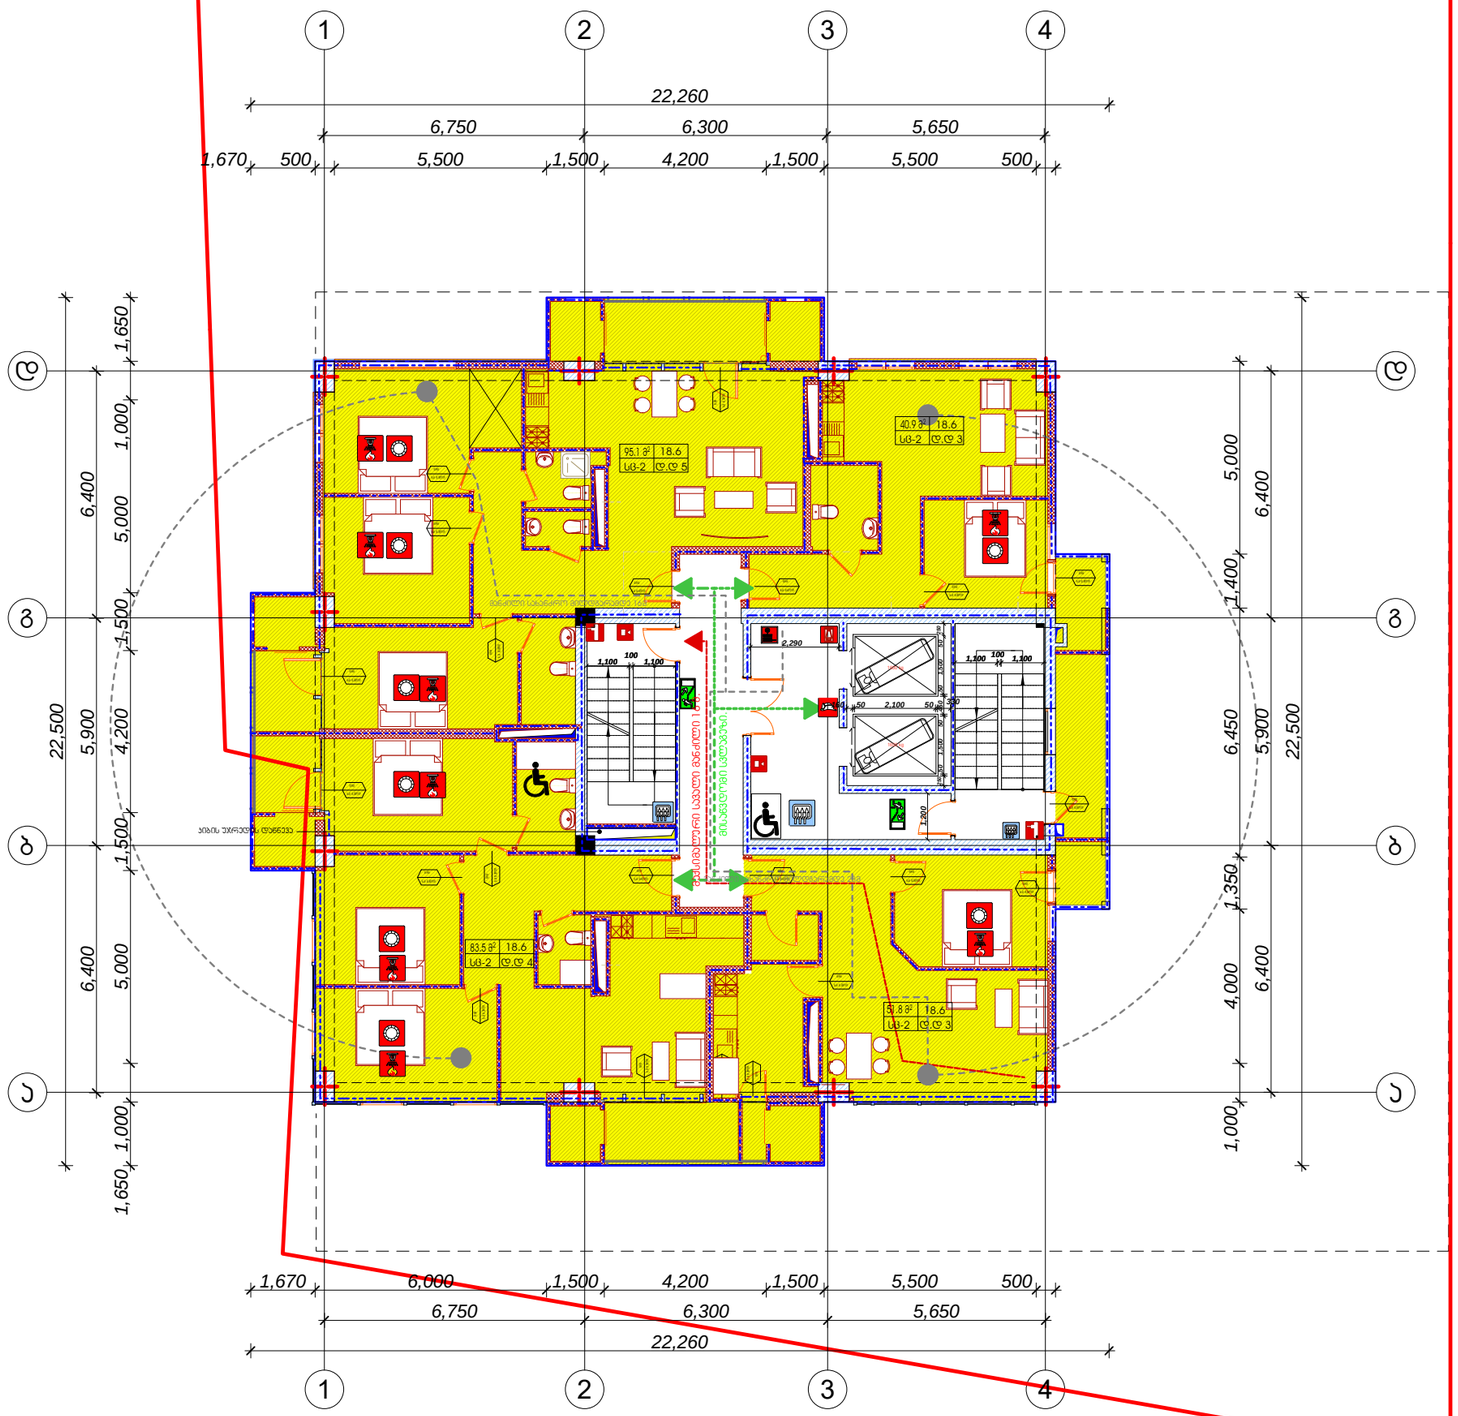

სათაური

A2

N

TITLEBLOCK/IBC

A-118
08,04,17

6,750 6,300 5,650

6,400 5,900 6,400

6,750 6,300 5,650
6,400 5,900 6,400

22,260

22,500

22,500

22,260

1,670 6,000 1,500 4,200 1,500 5,500 500

1,000 4,000 1,350 6,450 1,400 5,000

1,670 500 5,500 1,500 4,200 1,500 5,500 500

1,650 1,000 5,000 1,500 4,200 1,500 5,000 1,000 1,650 1,100 100 1,100 2,290 1,100 100 1,100

1,200

250 50 1,500 50 460 50 1,500 50 250

კიბის უჯრედის დაწნევა

1 2 34

a

b

g

d

1 2 34

a

b

g

d

მაქსიმალური სავალი მანძილი 16 მ.

x.m 0.45wT

0.9m

x.m 0.45wT

0.9m

x.m 0.45wT

0.9m

x.m 0.45wT

0.9m

x.m 0.30wT

0.9m

x.m 0.30wT

0.9m

x.m 0.30wT

0.9m

x.m 0.30wT

0.9m
x.m 0.30wT

0.9m

x.m 0.30wT

0.9m

x.m 0 3. 0wT
0.9m

x.m 0.30wT

0.9m

x.m 0.30wT

0.9m

x.m 0.30wT
0.9m

18.6

sc-2 d.d 5

18.6

sc-2 d.d 3

18.6

sc-2 d.d 4

18.6

sc-2 d.d 3

მისაწვდომი სვლაგეზი.

x.m 0.30wT

0.9m

x.m 0.30wT
0 9. m

x.m 0 3. 0wT
0.9m

x.m 0.30wT

0.9m

x.m 0.30wT

0.9m x.m 0.30wT

0.9m

x.m 0.30wT

0.9m

x.m 0.30wT

0.9m

1600 kg

1600 kg

დამგეგმარებელი (არქიტექტურა)

ქუჩა # საფოსტო ინდექსი

ქალაქი ქვეყანა

მრავალბინიანი საცხოვრებელი სახლი

სიტუაციური სქემა

შენიშვნები

შეასრულა

შეამოწმა

სავტორო უფლებები კობა ძლიერიშვილი

კობა ძლიერიშვილი

18

XVIII სართულის გეგმა +57.00

კონსტანტინე იაშვილი

დაკავებულობისა და ხანძარსაწინააღმდეგო

სისტემის გეგმა

მანძილი სახანძრო მილდგარამდე 23მ

მანძილი სახანძრო მილდგარამდე 16მ

ექსპლიკაცია:

საზაფხულო

ფართი

13.7 m2

საცხოვრებელი

ფართი

83.5 m2

ბინა 1 40

ბინა 1 41

ბინა 1 42

ბინა 1 43

97.2 m2

5.7 m2 51.8 m2 57.5 m2

3.5 m2 40.9 m2 44.4 m2

17.4 m2 95.1 m2 112.5 m2

სადარბაზო 6.1 მ2 57.9 მ2

კ2 კროკი- 384.8 მ2

ა. ბლოკი

40.9 m2

95.1 m2

83.5 m2

51.8 m2

160 50 2,100 50 330

სათაური

A2

N

TITLEBLOCK/IBC

A-119
08,04,17

5.8 m2

6.3 m2

6.1 m2

17.2 m2

14.6 m2

17.6 m2

25.1 m2

4.8 m2

3.6 m2

6.2 m2

39.5 m2

3.5 m2

2.4 m2

6,750 6,300 5,650

6,400 5,900 6,400

6,750 6,300 5,650
6,400 5,900 6,400

22,260

22,500

22,500

22,260

1,670 6,000 1,500 4,200 1,500 5,500 500

1,000 4,000 1,350 6,450 1,400 5,000

1,670 500 5,500 1,500 4,200 1,500 5,500 500

1,650 1,000 5,000 1,500 4,200 1,500 5,000 1,000 1,650 1,100 100 1,100 2,290 1,100 100 1,100

1,200

250 50 1,500 50 460 50 1,500 50 250 3.8 m2

7.1 m2

3.6 m2

6.9 m2

კიბის უჯრედის დაწნევა

1 2 34

a

b

g

d

1 2 34

a

b

g

d

მაქსიმალური სავალი მანძილი 16 მ.

x.m 0.45wT

0.9m

x.m 0.45wT

0.9m

x.m 0.45wT

0.9m

x.m 0.45wT

0.9m

x.m 0.30wT

0.9m

x.m 0 3. 0wT
0.9m

x.m 0.30wT

0.9m

x.m 0.30wT

0.9m
x.m 0.30wT

0.9m

x.m 0 3. 0wT
0 9. m

x.m 0.30wT

0.9m

x.m 0.30wT

0.9m

x.m 0 3. 0wT
0.9m

18.6

sc-2 d.d 2

18.6

sc-2 d.d 5

18.6

sc-2 d.d 5

18.6

sc-2 d.d 2

მისაწვდომი სვლაგეზი.

x.m 0.30wT

0.9m

x.m 0.30wT
0.9m

x.m 0 3. 0wT
0 9. m

x m. 0 3. 0wT
0.9m
x.m 0 3. 0wT
0.9m

1600 kg

1600 kg

დამგეგმარებელი (არქიტექტურა)

ქუჩა # საფოსტო ინდექსი

ქალაქი ქვეყანა

მრავალბინიანი საცხოვრებელი სახლი

სიტუაციური სქემა

შენიშვნები

შეასრულა

შეამოწმა

სავტორო უფლებები კობა ძლიერიშვილი

კობა ძლიერიშვილი

19

XIXsarTulis გეგმა +60.30

კონსტანტინე იაშვილი

დაკავებულობისა და ხანძარსაწინააღმდეგო

სისტემის გეგმა

მანძილი სახანძრო მილდგარამდე 23მ

მანძილი სახანძრო მილდგარამდე 16მ

95.8 m2

40.0 m2

95.2 m2

ექსპლიკაცია:

საზაფხულო

ფართი

2.4 m2

საცხოვრებელი

ფართი

40.0 m2

ბინა 1 44

ბინა 1 45

ბინა 1 46

ბინა 1 47 42.4 მ2

17.0 m2 95.2 m2 112.2 m2

3.5 m2 39.5 m2 43,0 m2

17.4 m2 95.8 m2 113.2 m2

სადარბაზო 6.1 მ2 58.0 მ2

კ2 კროკი- 384.8 მ2

ა. ბლოკი

160 50 2,100 50 330

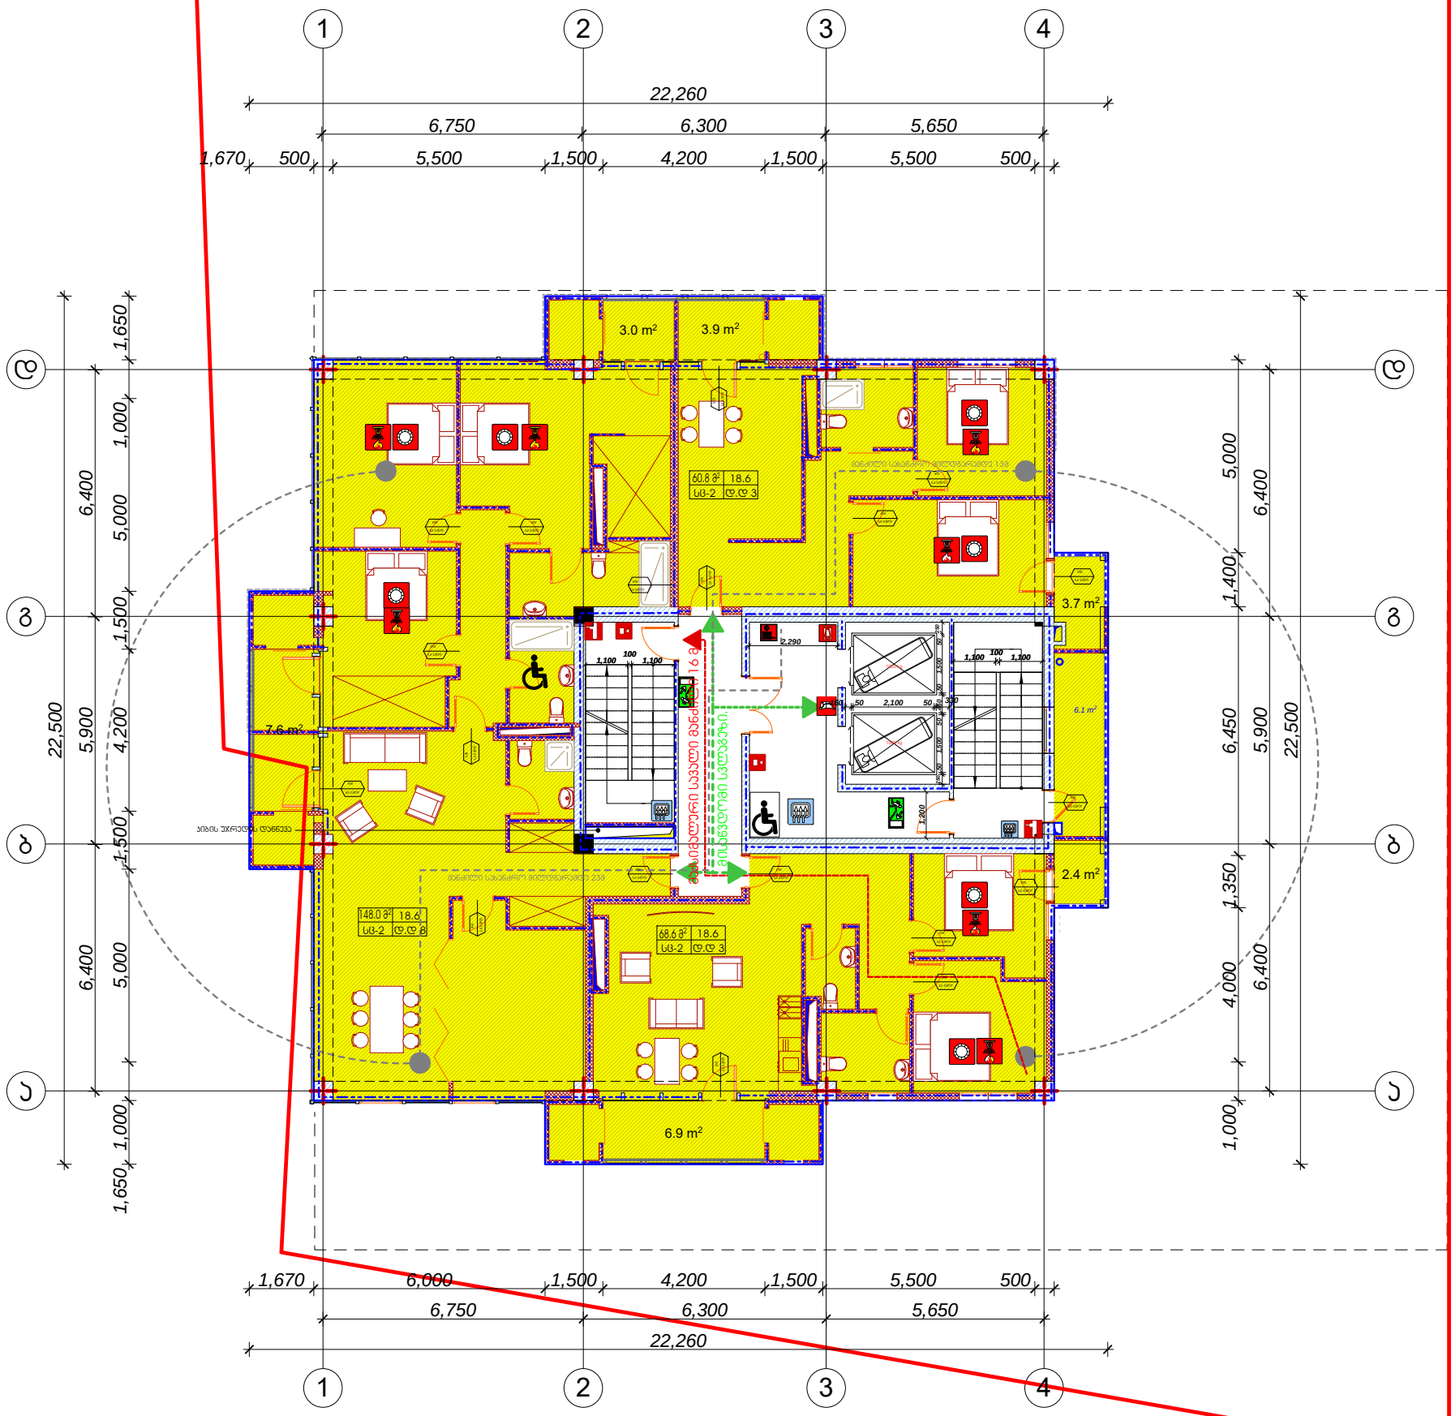

სათაური

A2

N

TITLEBLOCK/IBC

A-120
08,04,17

6.1 m2
3.7 m2

3.9 m2

6,750 6,300 5,650

6,400 5,900 6,400

6,750 6,300 5,650
6,400 5,900 6,400

22,260

22,500

22,500

22,260

1,670 6,000 1,500 4,200 1,500 5,500 500

1,000 4,000 1,350 6,450 1,400 5,000

1,670 500 5,500 1,500 4,200 1,500 5,500 500

1,650 1,000 5,000 1,500 4,200 1,500 5,000 1,000 1,650 1,100 100 1,100 2,290 1,100 100 1,100

1,200

250 50 1,500 50 460 50 1,500 50 250 7.6 m2

3.0 m2

2.4 m2

6.9 m2

კიბის უჯრედის დაწნევა

1 2 34

a

b

g

d

1 2 34

a

b

g

d

მაქსიმალური სავალი მანძილი 16 მ.

x.m 0.45wT

0.9m

x.m 0.45wT

0.9m

x.m 0 4. 5wT
0.9m

x.m 0.45wT

0.9m

x.m 0.30wT

0.9m

x.m 0.30wT

0.9m

x.m 0.30wT

0.9m

x.m 0.30wT

0.9m
x.m 0.30wT

0.9m

x.m 0.30wT

0.9m

x.m 0.30wT

0.9m

x.m 0.30wT

0.9m

x.m 0.30wT
0.9m

18.6

sc-2 d.d 3

18.6

sc-2 d.d 8 18.6

sc-2 d.d 3

მისაწვდომი სვლაგეზი.

x.m 0.30wT

0.9m

x.m 0.30wT

0.9m

x.m 0 3. 0wT
0.9m

x.m 0.30wT

0.9m

x m. 0 3. 0wT
0.9m

x.m 0 3. 0wT
0.9m

1600 kg

1600 kg

დამგეგმარებელი (არქიტექტურა)

ქუჩა # საფოსტო ინდექსი

ქალაქი ქვეყანა

მრავალბინიანი საცხოვრებელი სახლი

სიტუაციური სქემა

შენიშვნები

შეასრულა

შეამოწმა

სავტორო უფლებები კობა ძლიერიშვილი

კობა ძლიერიშვილი

20

XXsarTulis გეგმა +63.60

კონსტანტინე იაშვილი

დაკავებულობისა და ხანძარსაწინააღმდეგო

სისტემის გეგმა

მანძილი სახანძრო მილდგარამდე 23მ

მანძილი სახანძრო მილდგარამდე 13მ

ექსპლიკაცია:

საზაფხულო

ფართი

9.5 m2

საცხოვრებელი

ფართი

60.8 მ2 ბინა 1 48

ბინა 1 49

ბინა 1 50

70.3 m2

17.1 m2 148.0 m2 165.1 m2

13.6 m2 68.6 m2 82.2 m2

სადარბაზო 6.1 მ2 54.9 მ2

კ2 კროკი- 384.8 მ2

ა. ბლოკი

60.8 m2
68.6 m2

148.0 m2

160 50 2,100 50 330

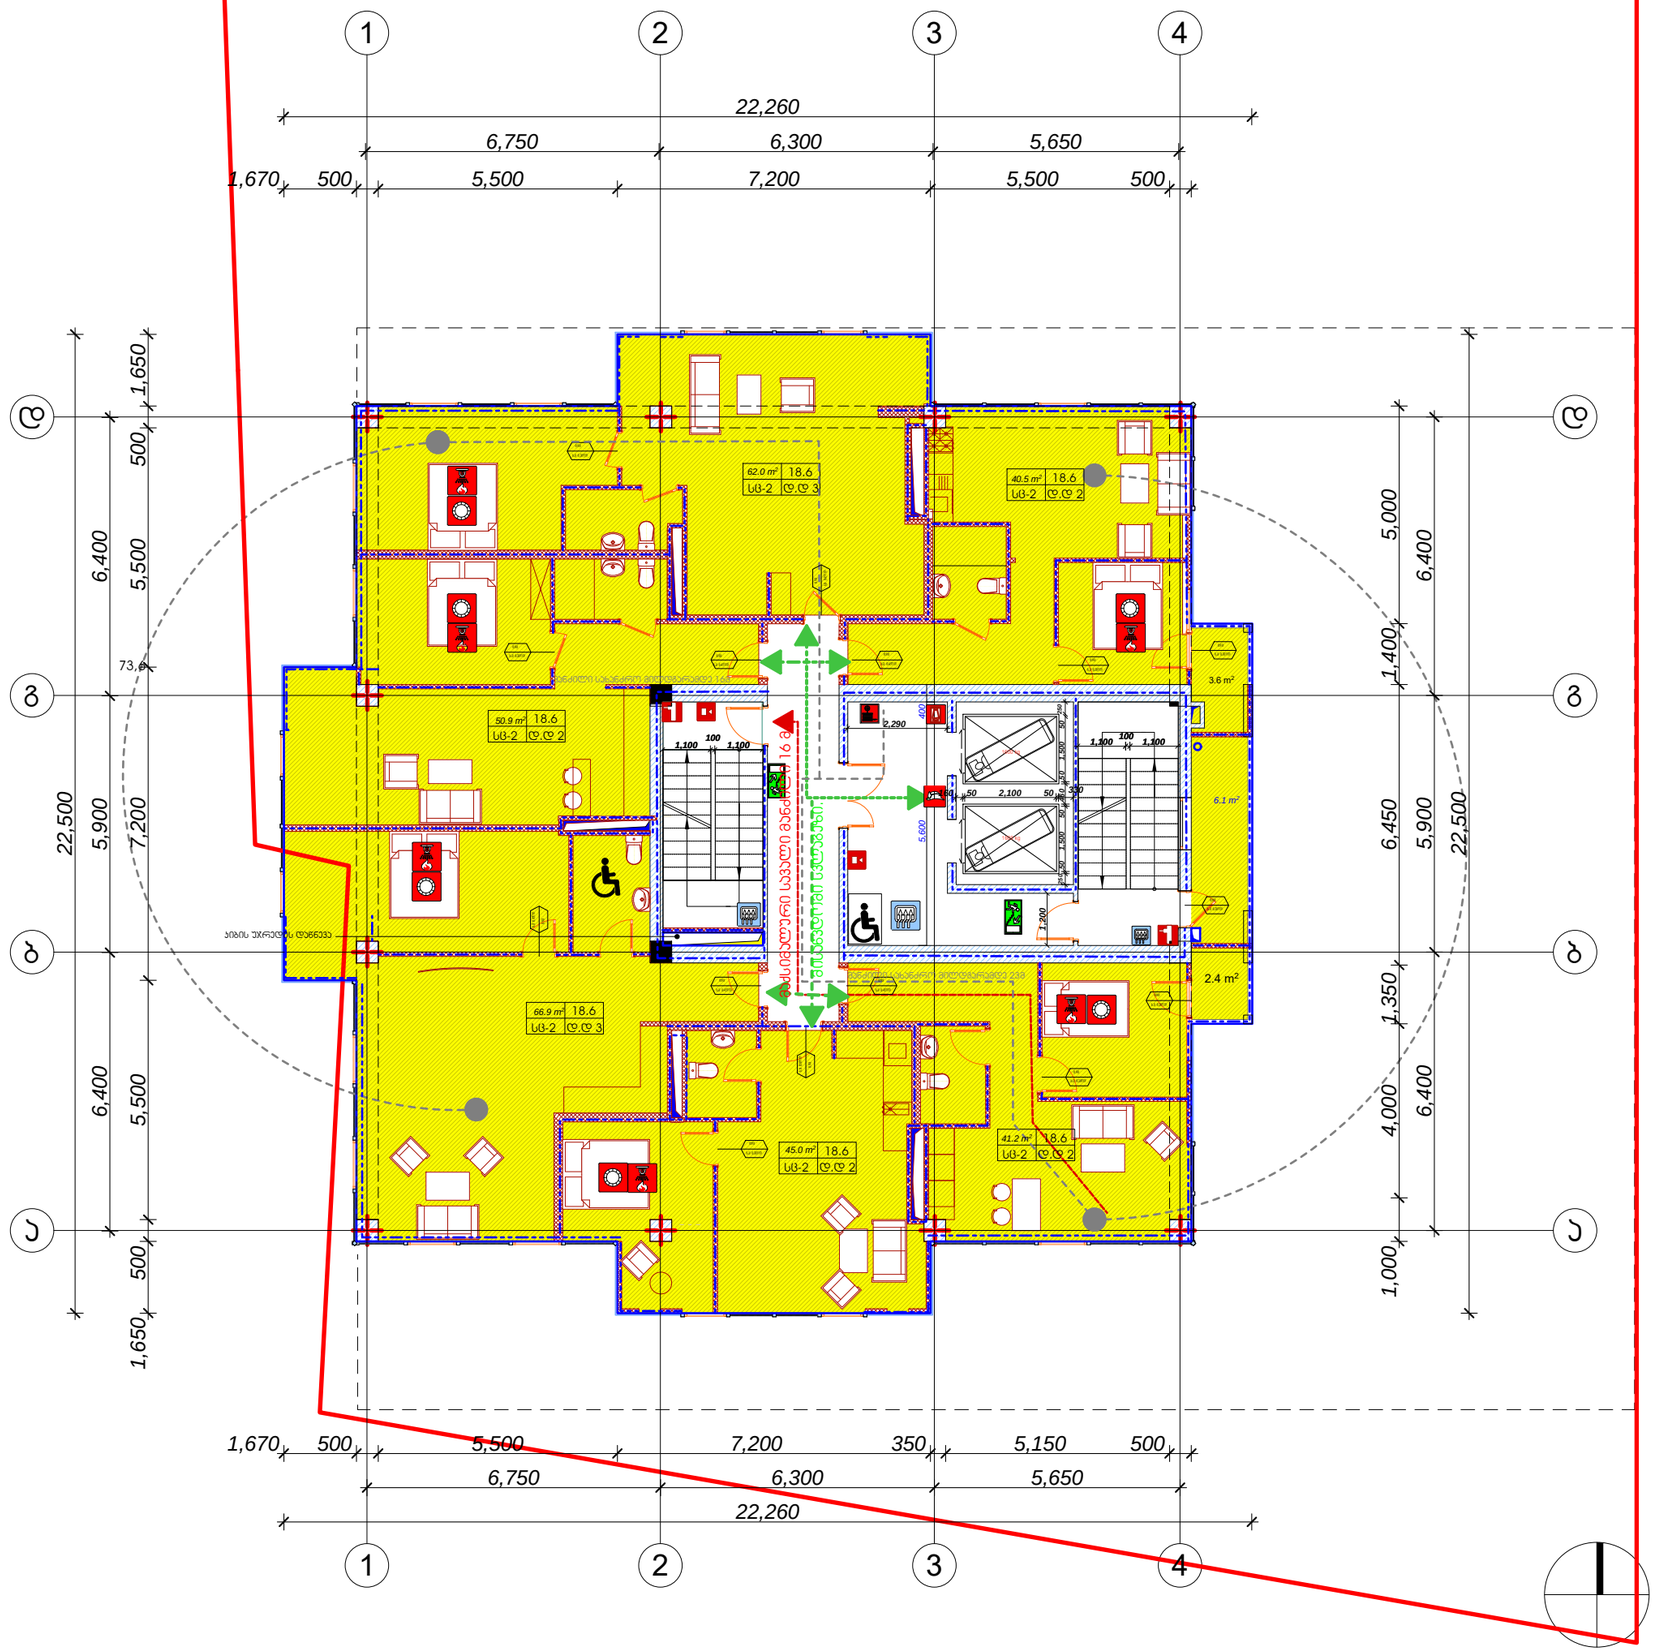

სათაური

A3

TITLEBLOCK/IBC

A-121
02/03/2022

6.1 m2

3.6 m2

2.4 m2

6,750 6,300 5,650

6,400 5,900 6,400

6,750 6,300 5,650
6,400 5,900 6,400

22,260

22,500

22,500

22,260

1,000 4,000 1,350 6,450 1,400 5,000

1,670 500 5,500 7,200 350 5,150 500

1,650 500 5,500 7,200 5,500 500 1,650

1,670 500 5,500 7,200 5,500 500

5,600 400 1,100 100 1,100 2,290 1,100 100 1,100

1,200

250 50 1,500 50 460 50 1,500 50 250

+66.90

66.9 m2
50.9 m2

45.0 m2

41.2 m2

62.0 m2

40.5 m2

კიბის უჯრედის დაწნევა
73,6

1 2 34

a

b

g

d

1 2 34

a

b

g

d

მაქსიმალური სავალი მანძილი 16 მ. ხ.მ 0.45წთ 0.9მ ხ.მ 0.45წთ 0.9მ

x.m 0.45wT

0.9m

x.m 0.45wT

0.9m

x.m 0.30wT

0.9m

x.m 0.30wT

0.9m

x.m 0.30wT

0.9m

x.m 0.30wT

0.9m

x.m 0.30wT

0.9m

18.6

sc-2 d.d 2

18.6

sc-2 d.d 3

18.6

sc-2 d.d 3

18.6

sc-2 d.d 2

მისაწვდომი სვლაგეზი. ხ.მ 0.30წთ 0.9მ
x.m 0.45wT

0.9m

x.m 0.30wT

0.9m

x.m 0.30wT

0.9m

x.m 0.30wT

0.9m

1600 kg

1600 kg

18.6

sc-2 d.d 2

18.6

sc-2 d.d 2

დამგეგმარებელი (არქიტექტურა)

ქუჩა # საფოსტო ინდექსი

ქალაქი ქვეყანა

სიტუაციური სქემა

შენიშვნები

შეასრულა

შეამოწმა

სავტორო უფლებები კობა ძლიერიშვილი

კობა ძლიერიშვილი

21

XXI სართულის გეგმა

მრავალბინიანი საცხოვრებელი სახლი

კონსტანტინე იაშვილი
დაკავებულობის და ხანძარსაწინააღმდეგო სისტემის

გეგმა +66.90 ნიშნულზე

მანძილი სახანძრო მილდგარამდე 23მ

მანძილი სახანძრო მილდგარამდე 16მ

ექსპლიკაცია:

საზაფხულო

ფართი

3.5 m2

საცხოვრებელი

ფართი

40.7მ2 ბინა 1 51

ბინა 1 52

ბინა 1 53

ბინა 1 54

44.2 m2

62.0 m - 2 62.0 m2

50.9 m2 50.9 m2

66.9 m2 66.9 m2

45,0 m2 45,0 m2

2,4 m2 41,2 m2 43,6 m2

ბინა 1 55

სადარბაზო 6.1 მ2 58.0 მ2

ბინა 1 56

-

-

-

კ2 კროკი- 384.8 მ2

ა. ბლოკი

x.m 0.45wT
0.9m

160 50 2,100 50 330

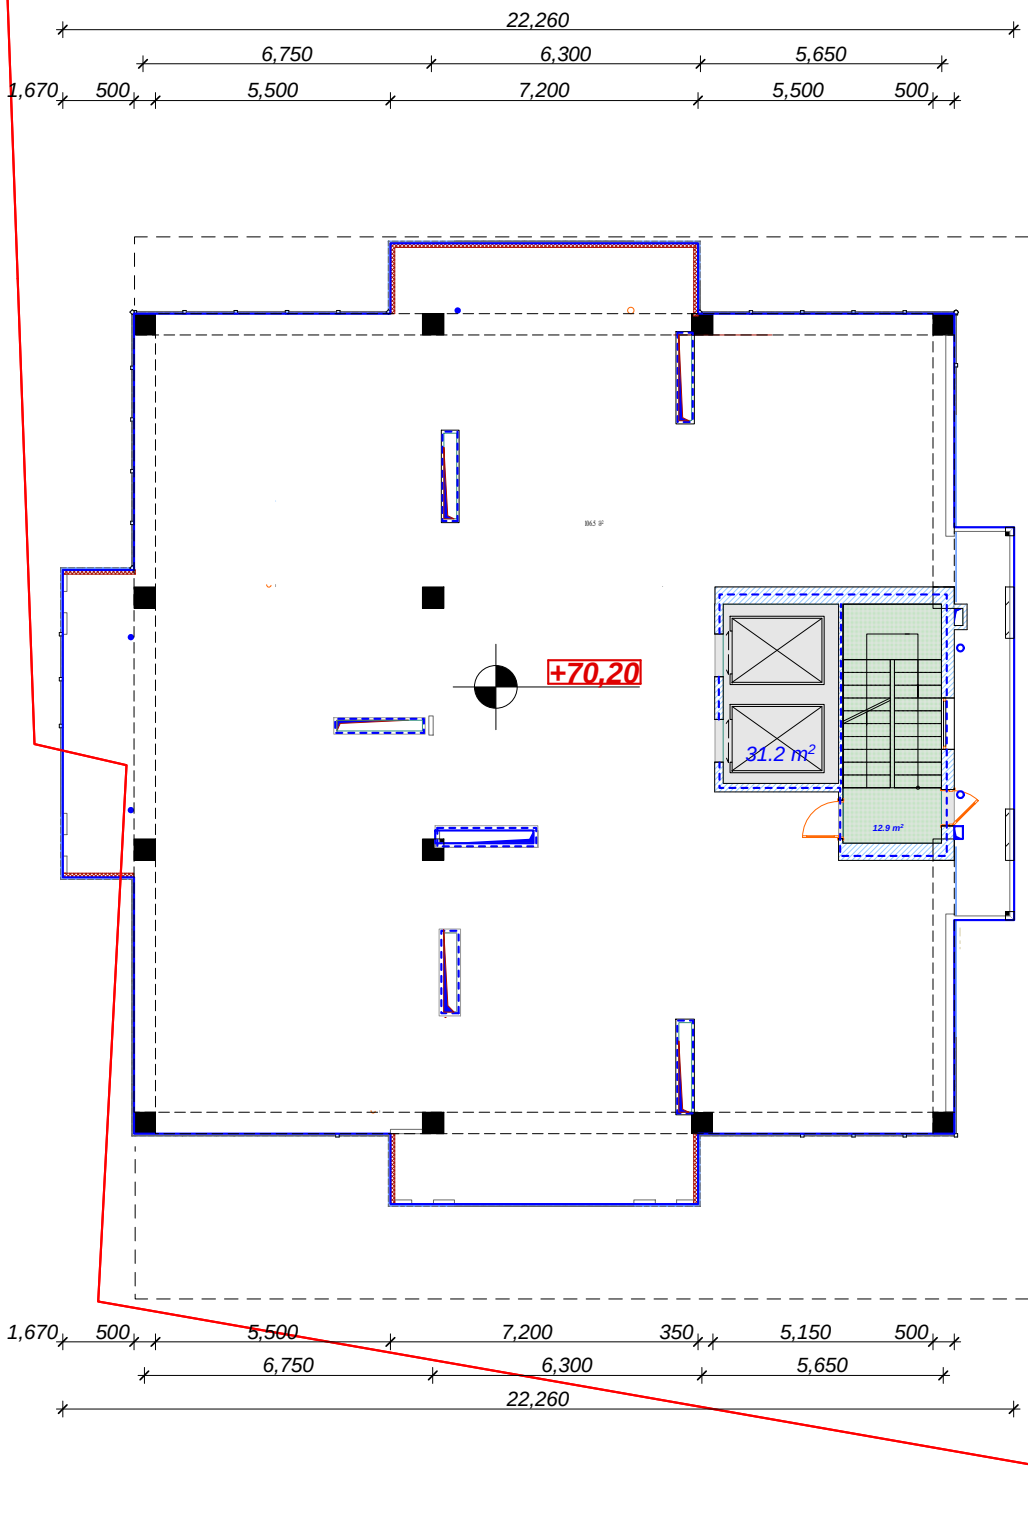

სათაური

A

2

N

TITLEBLOCK/IBC

A-121

08,04,17

12.9 m

2

6,750 6,300 5,650

6,400 5,900 6,400

6,750 6,300 5,650

6,400 5,900 6,400
22,260

22,500

22,500

22,260

1,000 4,000 1,350 6,450 1,400 5,000

1,670 500 5,500 7,200 350 5,150 500

1,650 500 5,500 7,200 5,500 500 1,650

1,670 500 5,500 7,200 5,500 500

31.2 m

2

დამგეგმარებელი (არქიტექტურა)
ქუჩა # საფოსტო ინდექსი
ქალაქი ქვეყანა

მრავალბინიანი საცხოვრებელი სახლი

სიტუაციური სქემა

შენიშვნები

შეასრულა

შეამოწმა

სავტორო უფლებები

XXI სართულის სახურავის გეგმა

კობა ძლიერიშვილი

კობა ძლიერიშვილი

22

106.5 m

2

+70,2

კ2 კროკი- 15.6 მ

2

სადარბაზო კიბის უჯრედის ფათი

ექსპლიკაცია:

12.9 m

2

ა. ბლოკი

არასრული სართული

კონსტანტინე იაშვილი

დაკავებულობის და ხანძარსაწინააღმდეგო სისტემის
გეგმა

+70,20

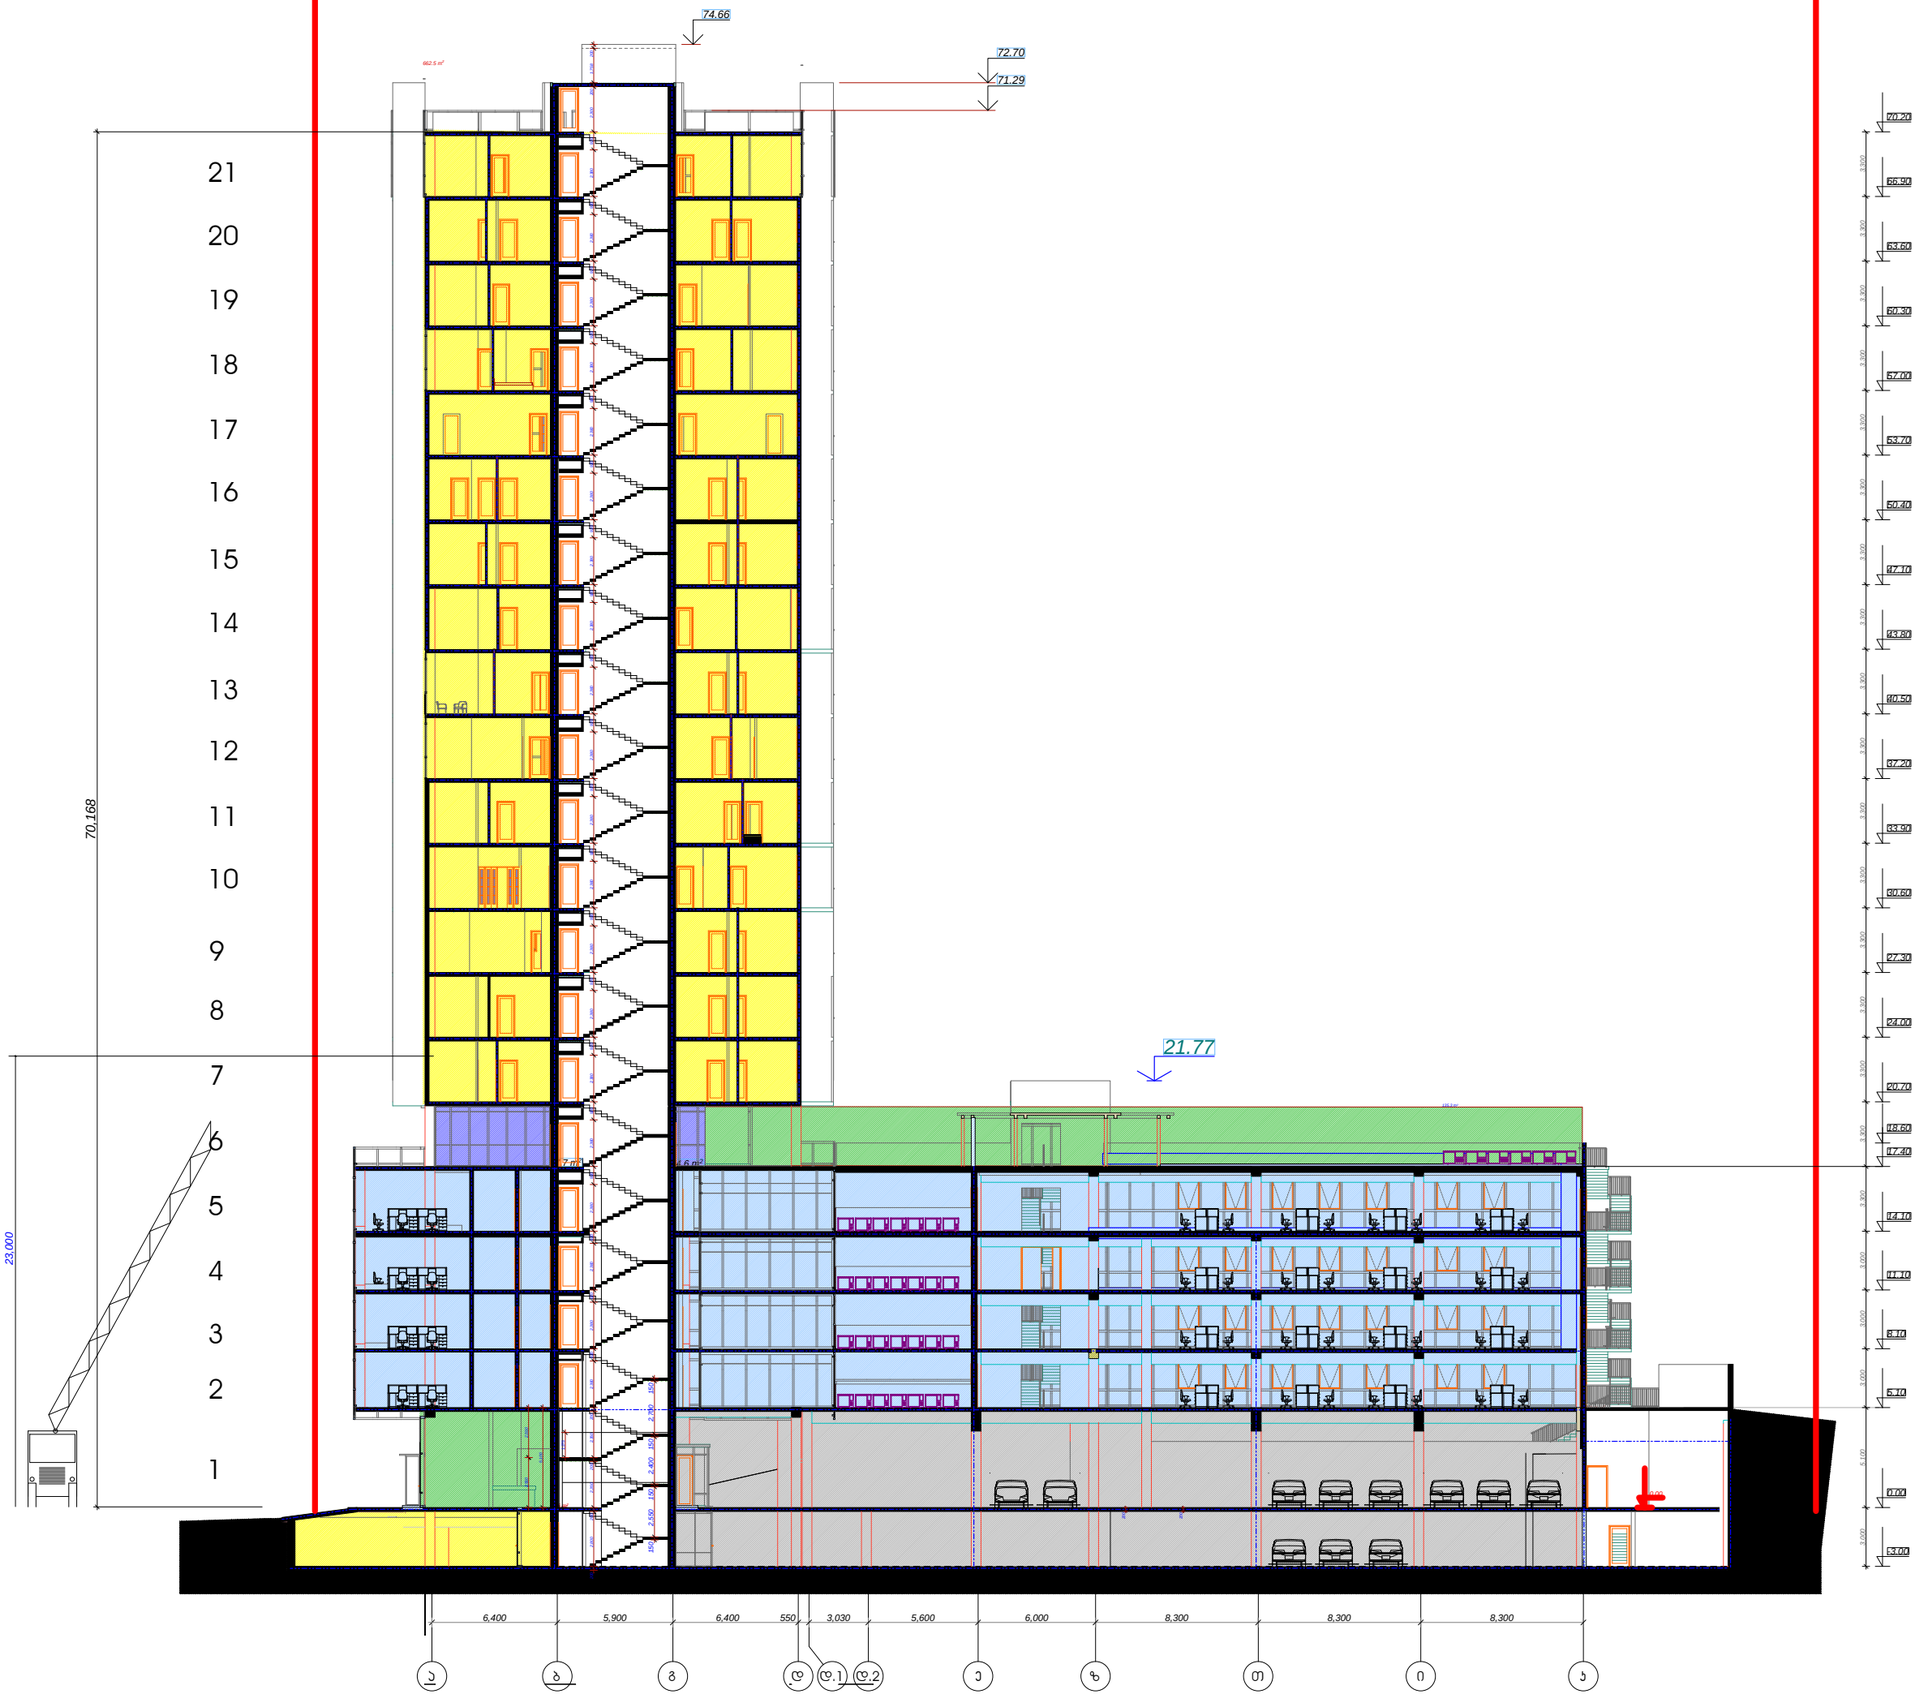
74.66
72.70
71.29
21.77
70.168
23.000
21
20
19
18
17
16
15
14
13
12
11
10
9
8
7
6
5
4
3
2
1
6,400
5,900
6,400
550
3,030
5,600
6,000
8,300
8,300
8,300
77.20
66.90
63.60
60.30
57.00
53.70
50.40
47.10
43.80
40.50
37.20
33.90
30.60
27.30
24.00
20.70
18.60
17.40
14.10
11.10
8.10
5.10
0.00
-3.00

A-202

A2

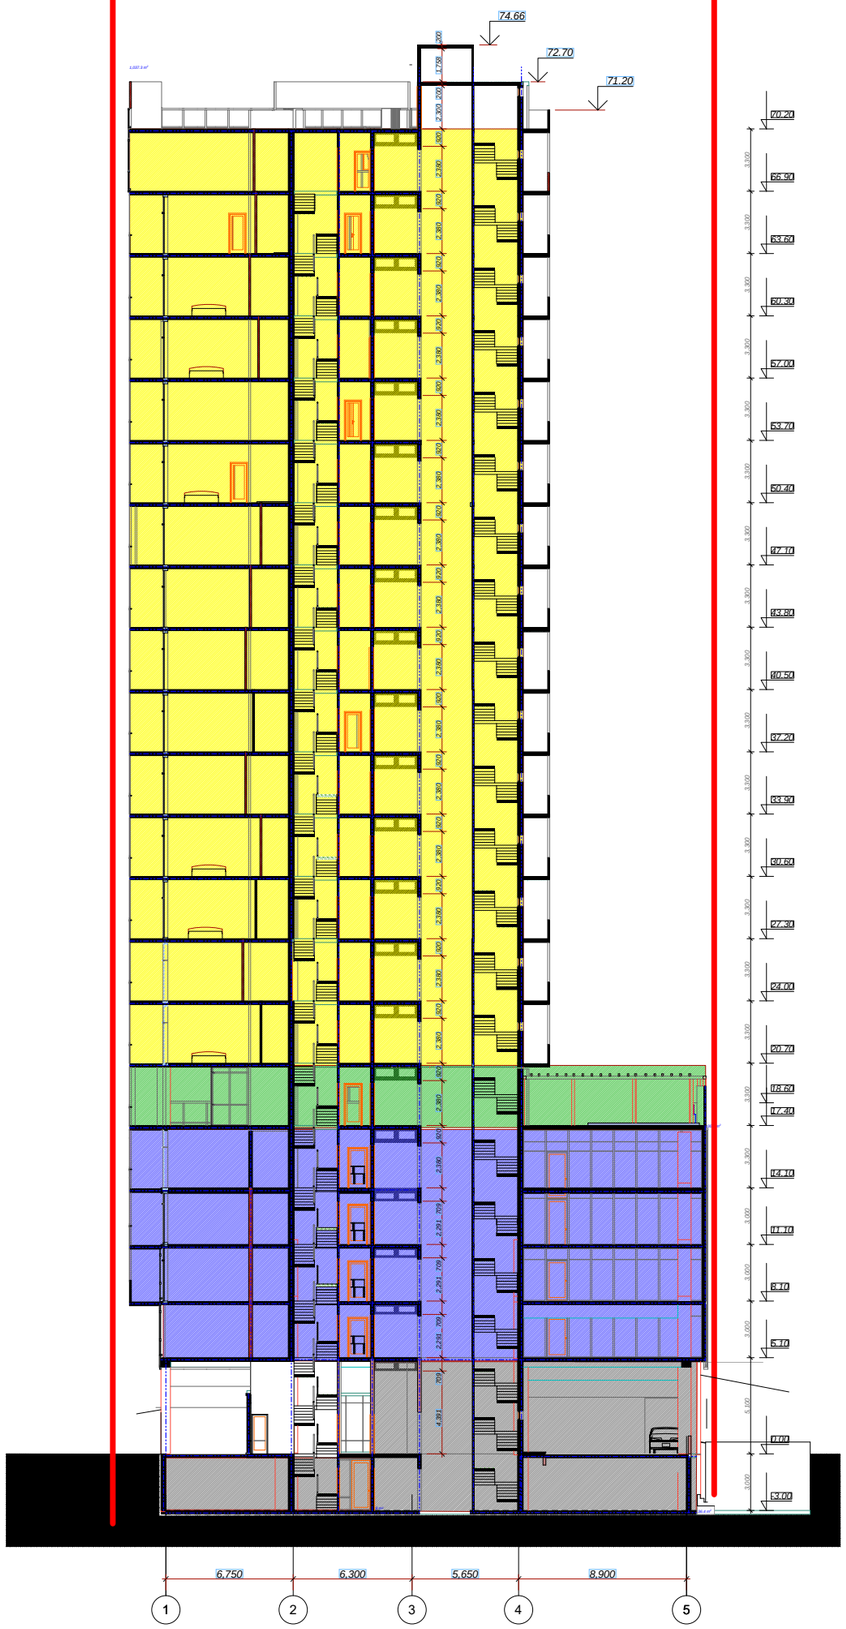

სათაური

A2

N

TITLEBLOCK/IBC

A-301

08,04,17

136.4 m2

368.6 m2
1,037.3 m2

29.8 m2

100.7 m2

3,000 5,100 3,000 3,000 3,000 3,300 3,300 3,300 3,300 3,300 3,300 3,300 3,300 3,300 3,300 3,300 3,300 3,300 3,300 3,300 3,300 3,300

-3.00

0.00

5.10

8.10

11.10

14.10

17.40

18.60

20.70

24.00

27.30

30.60

33.90

37.20

40.50

43.80

47.10

50.40

53.70

57.00

60.30

63.60

66.90

70.20

72.70

71.20

6,750 6,300 5,650 8,900

4,391 709 2,291 709 2,291 709 2,291 709 2,380 920 2,380 920 2,380 920 2,380 920 2,380 920 2,380 920 2,380 920 2,380 920 2,380 920 2,380 920 2,380 920 2,380 920 2,380 920 2,380 920 2,380 920 2,380 920 2,380 920 2,300 200 1,758 200

74.66

დამგეგმარებელი (არქიტექტურა)

ქუჩა # საფოსტო ინდექსი

ქალაქი ქვეყანა

მრავალბინიანი საცხოვრებელი სახლი

სიტუაციური სქემა

შენიშვნები

შეასრულა

შეამოწმა

სავტორო უფლებები კობა ძლიერიშვილი

კობა ძლიერიშვილი

ჭრილი 2-2

a

b

1 2 34 5

დაკავებულობის და ხანძარსაწინააღმდეგო სისტემის

გეგმა (ჭრილი)

კონსტანტინე იაშვილი

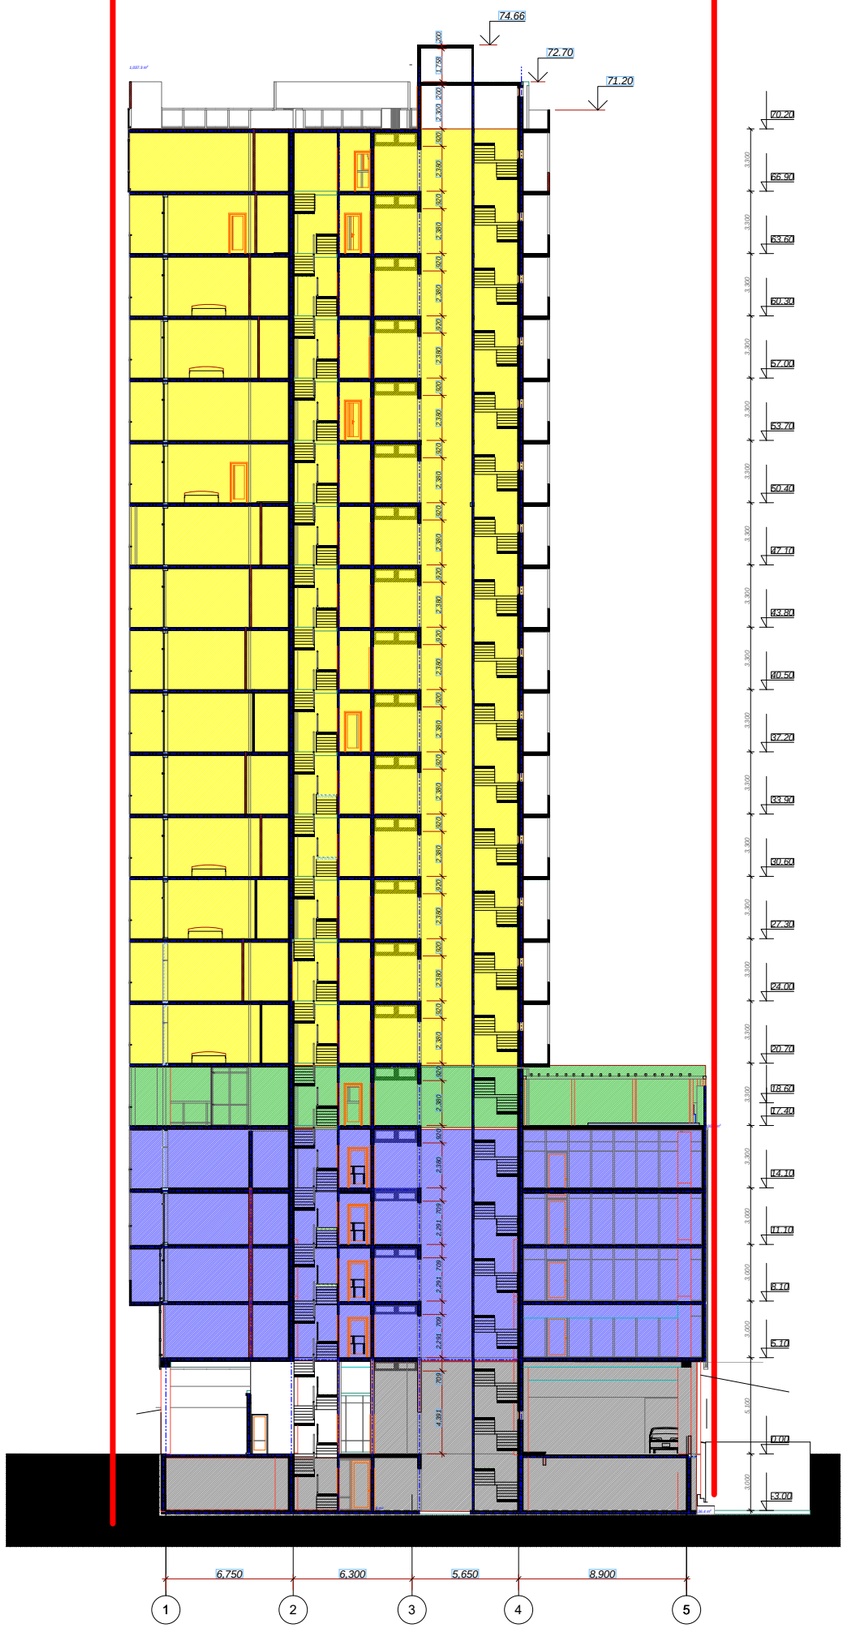

სათაური

A2

N

TITLEBLOCK/IBC

A-301

08,04,17

136.4 m2

368.6 m2
1,037.3 m2

29.8 m2

100.7 m2

3,000 5,100 3,000 3,000 3,000 3,300 3,300 3,300 3,300 3,300 3,300 3,300 3,300 3,300 3,300 3,300 3,300 3,300 3,300 3,300 3,300 3,300

-3.00

0.00

5.10

8.10

11.10

14.10

17.40

18.60

20.70

24.00

27.30

30.60

33.90

37.20

40.50

43.80

47.10

50.40

53.70

57.00

60.30

63.60

66.90

70.20

72.70

71.20

6,750 6,300 5,650 8,900

4,391 709 2,291 709 2,291 709 2,291 709 2,380 920 2,380 920 2,380 920 2,380 920 2,380 920 2,380 920 2,380 920 2,380 920 2,380 920 2,380 920 2,380 920 2,380 920 2,380 920 2,380 920 2,380 920 2,380 920 2,380 920 2,300 200 1,758 200

74.66

დამგეგმარებელი (არქიტექტურა)

ქუჩა # საფოსტო ინდექსი

ქალაქი ქვეყანა

მრავალბინიანი საცხოვრებელი სახლი

სიტუაციური სქემა

შენიშვნები

შეასრულა

შეამოწმა

სავტორო უფლებები კობა ძლიერიშვილი

კობა ძლიერიშვილი

ჭრილი 2-2

a

b

1 2 34 5

დაკავებულობის და ხანძარსაწინააღმდეგო სისტემის

გეგმა (ჭრილი)

კონსტანტინე იაშვილი

იპოდრომის ვიტრაჟებისა

და კარ-ფანჯარის სპეციფიკაცია

ს.კ. 01.10.16.004.199

ჯ-8

ვიტრაჟი გაა ღერძებში - ნიშნული +33.90 - +66.90

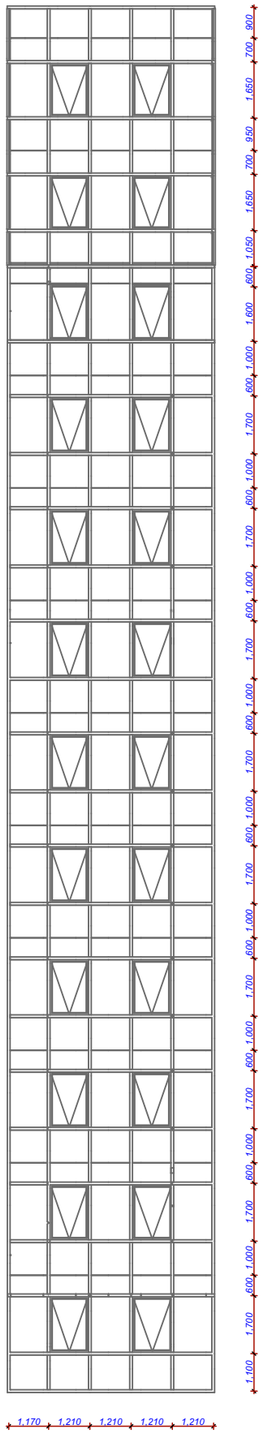

ჯ-7

ვიტრაჟი გაა ღერძებში - ნიშნული +24.00

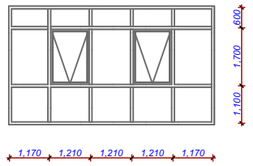

ჯ-9

ვიტრაჟი დ-ბ ღერძებში - ნიშნული +24.00

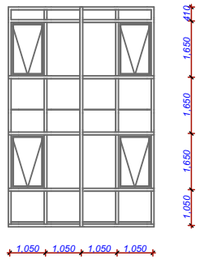

ჯ-10

ვიტრაჟი დ2-დ ღერძებში - ნიშნული +24.00

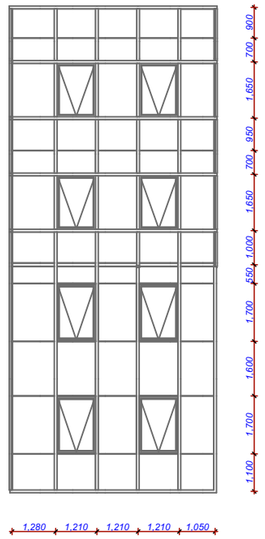

ჯ-3

ვიტრაჟი დ2-ა ღერძებში - ნიშნული +5.10

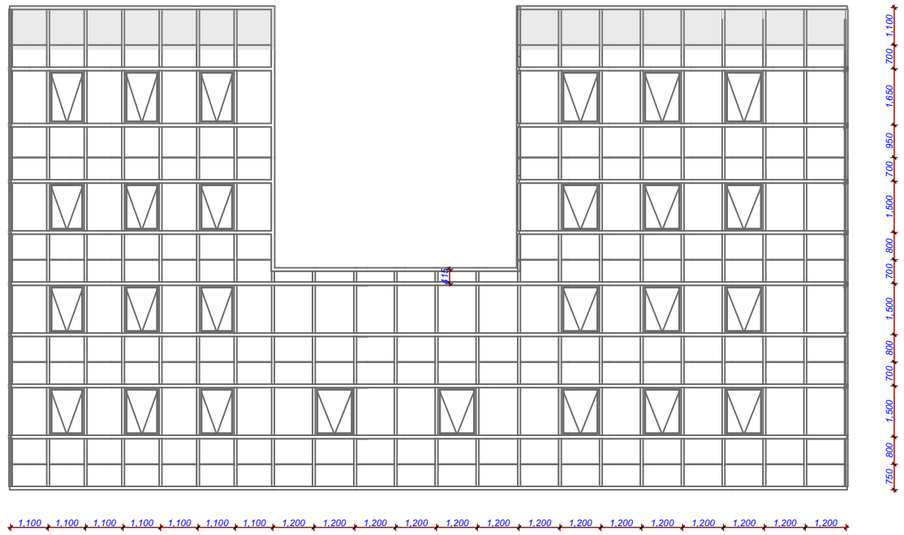

ჯ-5

ვიტრაჟი ო-ზ ღერძებში - ნიშნული +0.00 - +20.70

ჯ-6

ვიტრაჟი კ-ჩ ღერძებში - ნიშნული +5.10

ჯ-2

ვიტრაჟი ბ-ა ღერძებში - ნიშნული +0.00

ჯ-4

ვიტრაჟი ზ-დ2 ღერძებში - ნიშნული +0.00

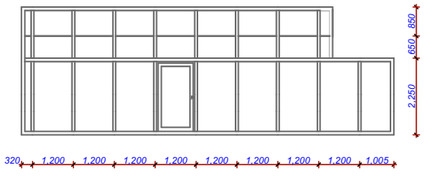

ჯ-1

ვიტრაჟი დ-გ ღერძებში - ნიშნული +0.00

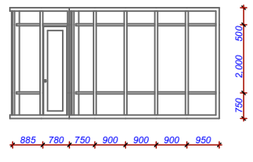

ფ-1

ჯ-12

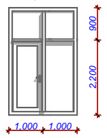

ჯ-13

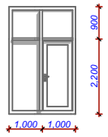

კ-4

ავეჯის ტექ. ღიახის კარები

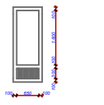

ფასადი კ-ა

დას.	ზომა	რაოდენობა
ფ-1	1500x1750	30
კ-4	850x2200	36
ჯ-12	2000x3100	17
ჯ-13	2000x3100	17

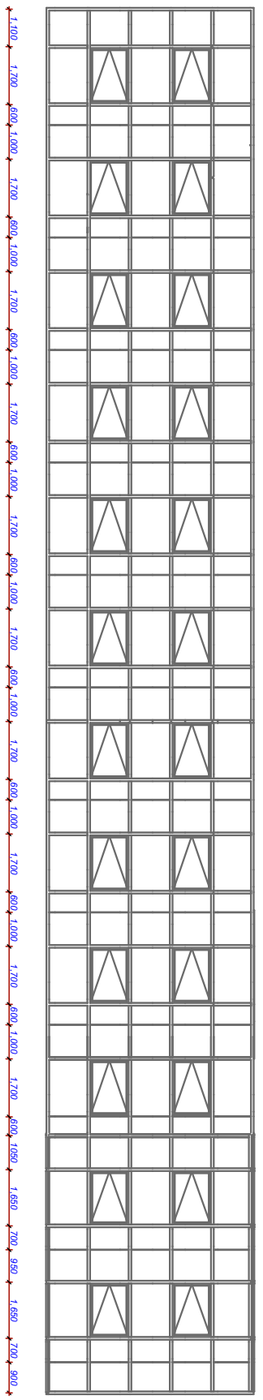

GSPublisherVersion 0.0.100.100

1,100 1,700 600 1,000 1,700 600 1,000 1,700 600 1,000 1,700 600 1,000 1,700 600 1,000 1,700 600 1,000 1,700 600 1,000 1,700 600 1,000 1,700 600 1,000 1,700 600 1050 1,650 700 950 1,650 700 900

1,210 1,210 1,210 1,210 1,210

1,050 1,650 700 950 1,650 410

1,050 1,650 700 950 1,650 700 900

2,100 2,100

1,200 1,200 1,200 1,200 1,200

1,100 1,700 500

495 1,210 1,210 1,210 600

1,100 1,700 500 1,100 1,700 500

495 1,210 1,210 1,210 600

1,140 1,700 540

1,180 1,210 1,210 1,210 1,210

2,680 1,860
910 1,100 1,100 1,100 1,100 2,200 1,100 1,100 1,100 1,100 1,100 1,100 800

750 800 1,500 700 800 1,500 700 800 1,500 700 950 1,650 700 1,100

650 1,200 750

1,500

1,750

1,750

750

2,200

1,000

2,200 900
550 1,000 1,000 950 800

ვიტრაჟი 1-5 ღერძებში - ნიშნული +33.90 - +74.50

v-11
ვიტრაჟი 2-3 ღერძებში - ნიშნული +66.90 - +74.50

v-12

ვიტრაჟი 3-4 ღერძებში - ნიშნული +57.0

v-13

ვიტრაჟი 3-4 ღერძებში - ნიშნული +37.20 - +43.80

v-14

ვიტრაჟი 1-2 ღერძებში - ნიშნული +24.0

v-15

ვიტრაჟი 1-4 ღერძებში - ნიშნული +0.00

v-16

ვიტრაჟი 1-5 ღერძებში - ნიშნული +66.90 - +74.50

v-17
ვიტრაჟი 1-5 ღერძებში - ნიშნული +5.10

v-18

აივნის ვიტრაჟი 2-3 ღერძებში

v-19
f-2 f-1 k-1

100 300 100 1,600 100

100 650 100

აივნის ტექ. ოთახის კარები

k-4

2,680 1,860
910 1,100 1,100 1,100 1,100 2,200 1,100 1,100 1,100 1,100 1,100 1,100 800

ვიტრაჟი 1-4 ღერძებში - ნიშნული +0.00

v-16

1,500

1,750

1,750

750

2,200

1,000

2,200 900
550 1,000 1,000 950 800

აივნის ვიტრაჟი 2-3 ღერძებში

v-19
f-2 f-1 k-1

f-1 1500x1750

f-2 750x1750

დას. ზომა რაოდენობა

14

14

ფასადი 1-5

k-1 1000x2200 1

k-4 850x2200 28

v-19 4300x3100 14

გ-19

ვიტრაჟი 3-2 ღერძებში - ნიშნული +5.10

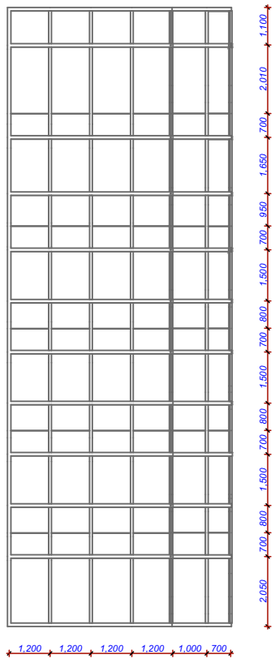

გ-20

ვიტრაჟი 2-1 ღერძებში - ნიშნული +60.3 - +74.5

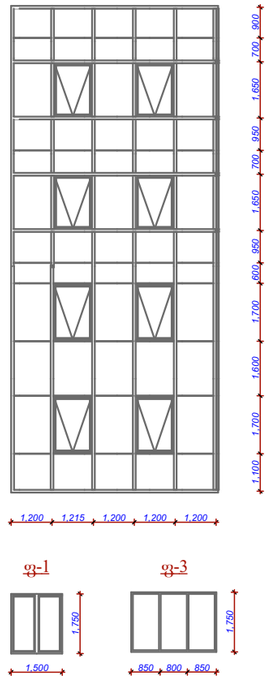

გ-19/

ვიტრაჟი 2-3 ღერძებში - ნიშნული +5.10

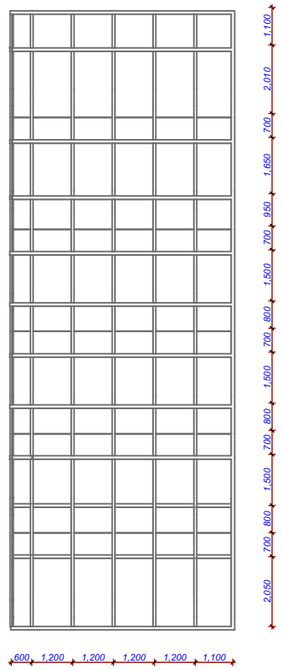

ფ-1

ფ-3

ფასადი 5-1

დას.	ზომა	რაოდენობა
ფ-1	1500x1750	28
ფ-3	2500x1750	12
ჯ-3	975x2200	4
ჯ-4	850x2200	28
3-24	4300x3200	14

გ-21

ვიტრაჟი 4-3 ღერძებში - ნიშნული +66.9 - +74.50

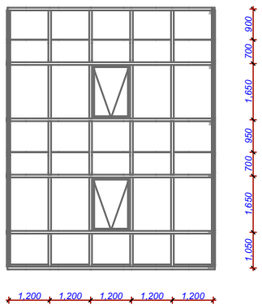

გ-22

ვიტრაჟი 3-2 ღერძებში - ნიშნული +66.9 - +74.50

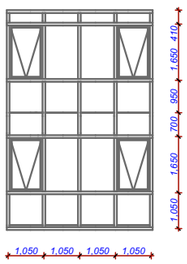

გ-23

ვიტრაჟი 3-1 ღერძებში - ნიშნული +5.10

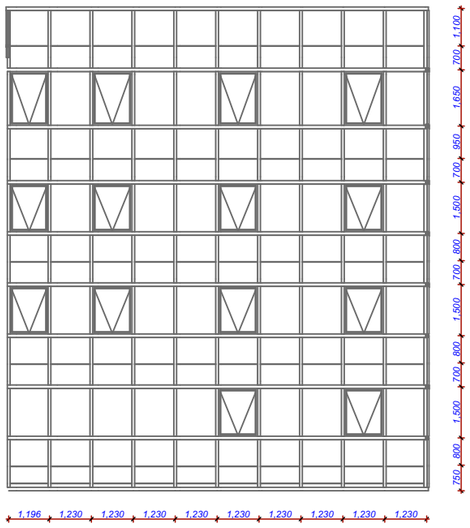

გ-25

ლოჯიას ვიტრაჟი გ-დ ღერძებში

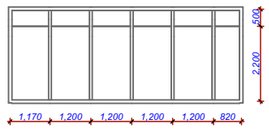

გ-24

აივნის ვიტრაჟი 3-2 ღერძებში

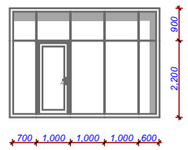

გ-26

ლოჯიას ვიტრაჟი 5-4 ღერძებში

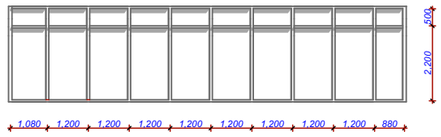

გ-27

სიდის ვიტრაჟი 3-4 ღერძებში

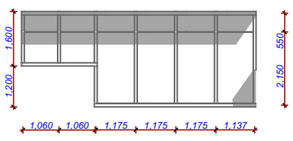

კარ-ფანჯარის და ვიტრაჟის სპეციფიკაცია

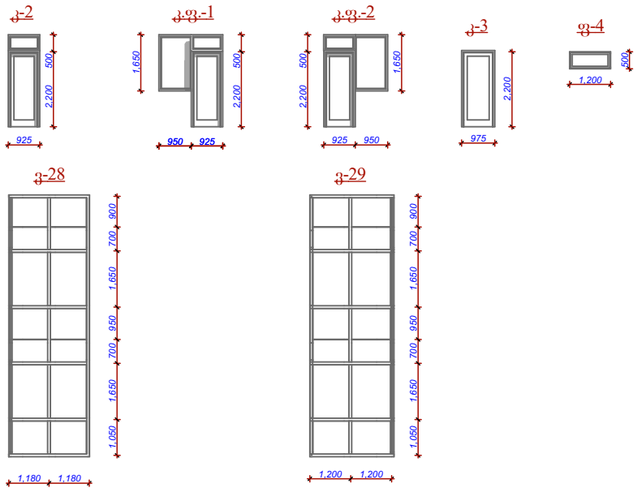

დას.	ზომა	რაოდენობა
ფ-4	1200x500	17
კ-2	925x2700	2
კ-3	975x2200	17
კ.ფ-1	1875x2700	15
კ.ფ-2	1875x2700	15

დას.	ზომა	რაოდენობა
ფ-1	1500x1750	72
ფ-2	750x1750	14
ფ-3	2500x1750	12
ფ-4	1200x500	17
კ-1	1000x2200	1
კ-2	925x2700	16
კ-3	975x2200	21
კ-4	850x2200	64
კ.ფ-1	1875x2700	15
კ.ფ-2	1875x2700	15
ვ-12	2000x3100	17
ვ-13	2000x3100	17

მაღლივი კორპუსის კიბის დეტალური ნახაზი

ჭრილი 1-1

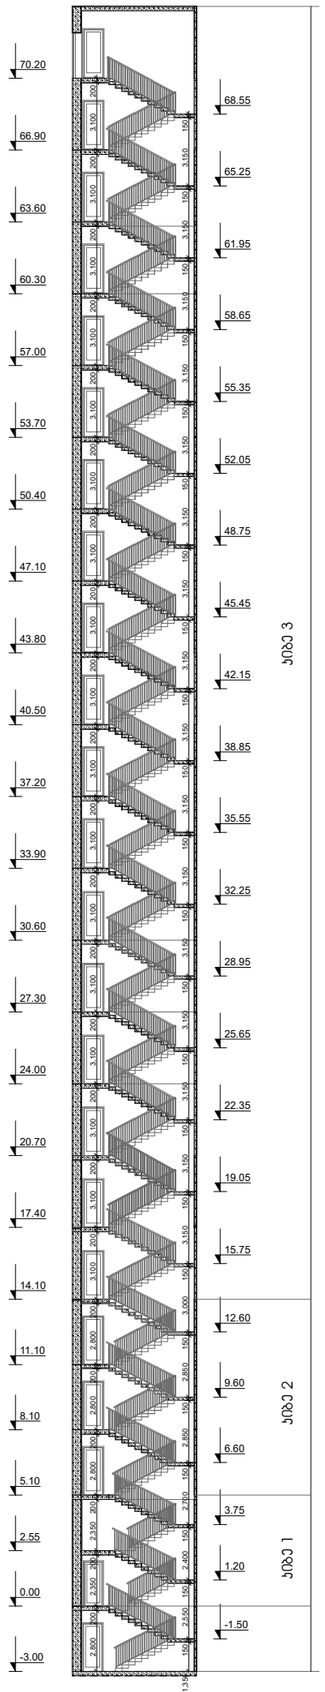

ჭრილი 2-2

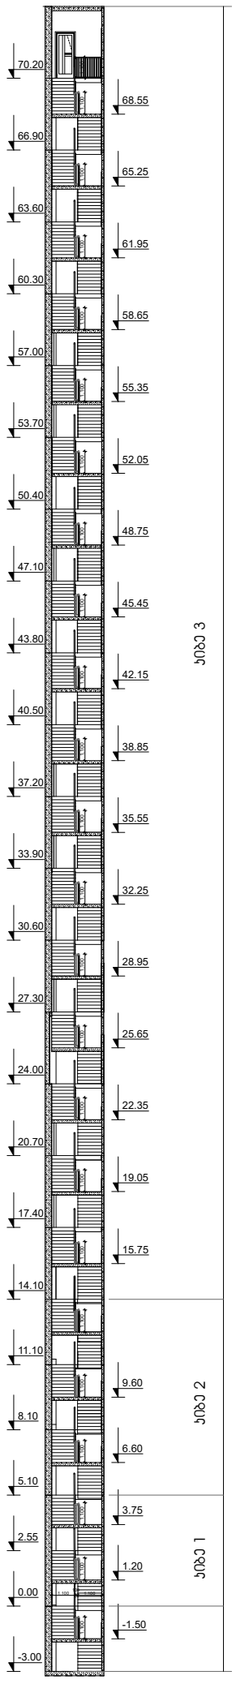

კიბე 1

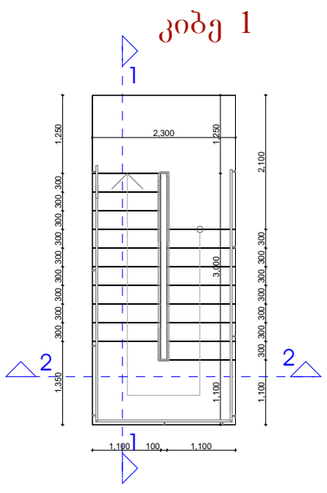

კიბე 2

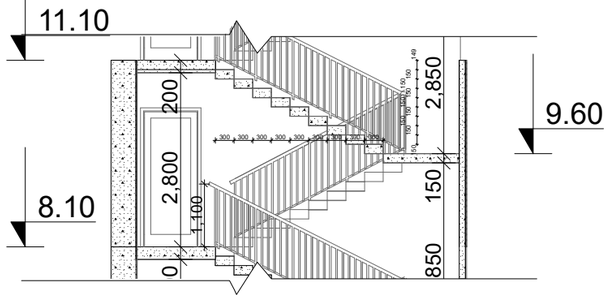

კიბე 1

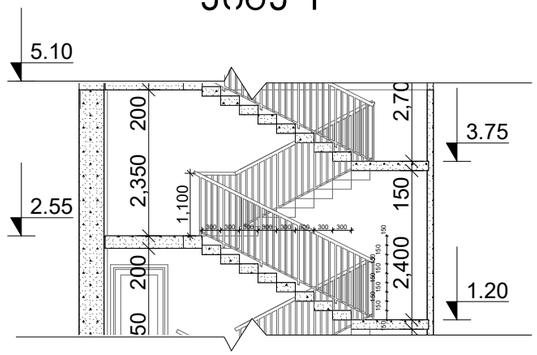

კიბე 3

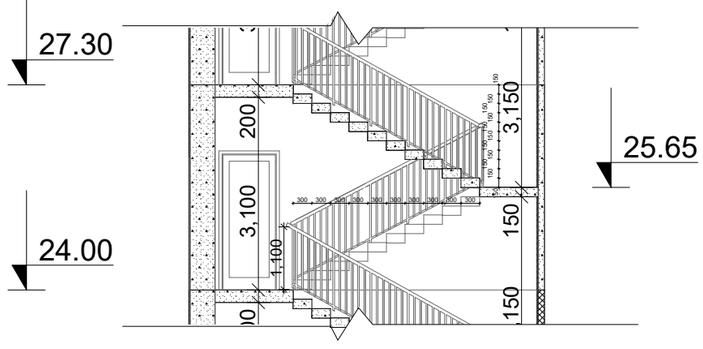

დამგეგმარებელი (არქიტექტურა)
ქუჩა № საფოსტო ინდექსი
ქალაქი ქვეყანა

ექსპლიკაცია:

მრავალბინიანი საცხოვრებელი სახლი

შენიშვნები

N		
1		
2		
3		
4		
5		
6		

08.04.17
CAD DWG FILE: TITLEBLOCK/IBC
შეასრულა ვოვა ქლიავიშვილი
შეამოწმა
სავტორო უფლებები ვოვა ქლიავიშვილი

სათაური

კიბის დეტალური ნახაზი

A-107

A2

საოფისე შენობის კიბის დეტალური ნახაზი

ჭრილი 2-2

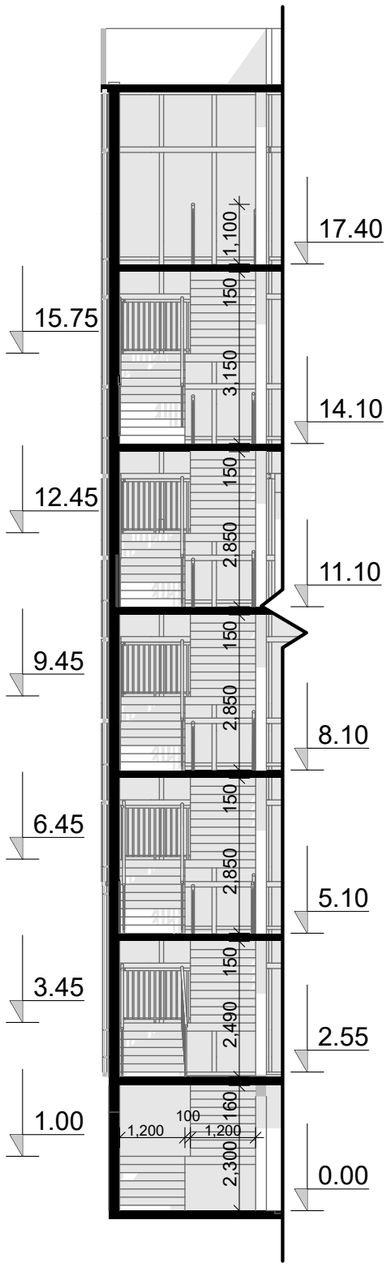

ჭრილი 1-1

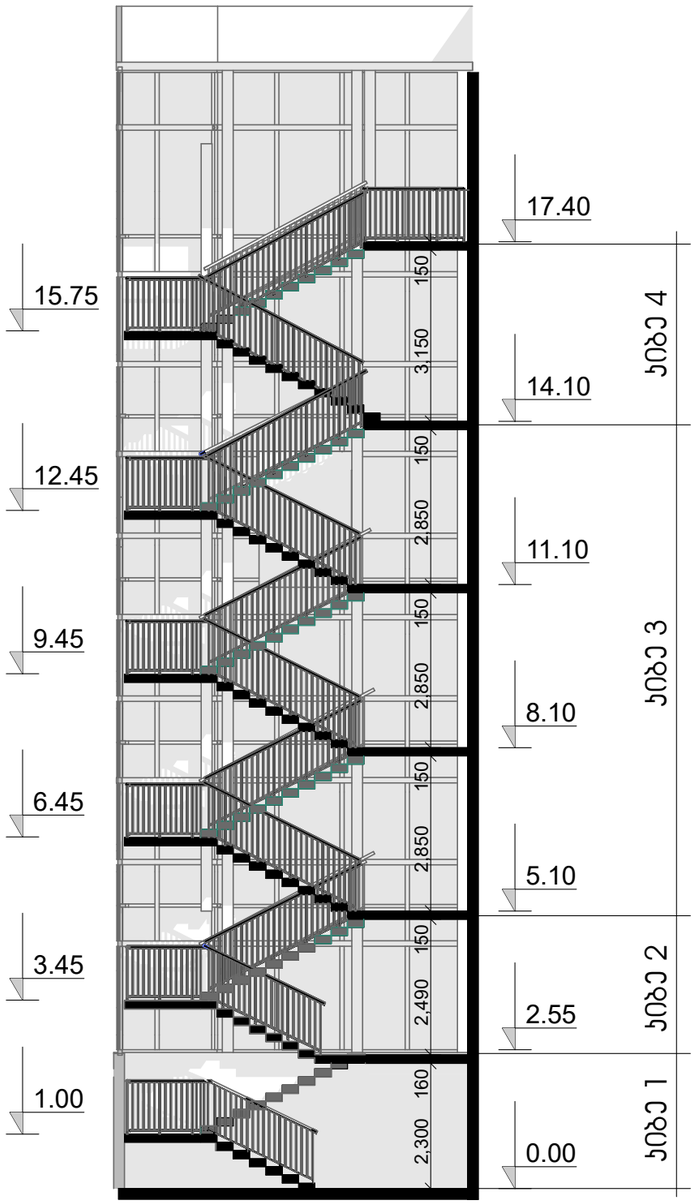

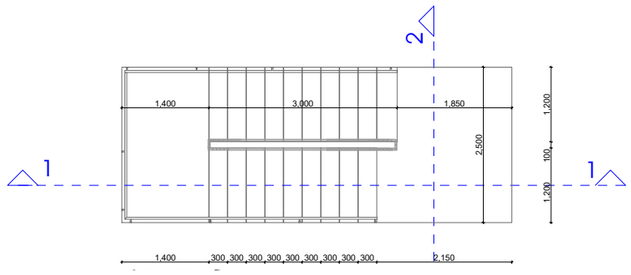

კიბე 1

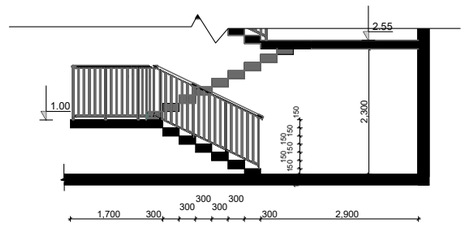

კიბე 2

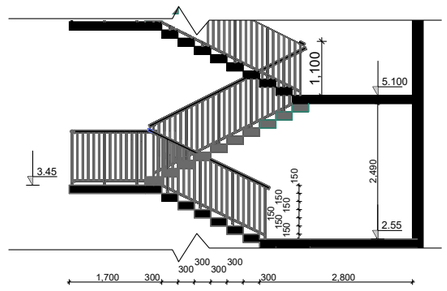

კიბე 3

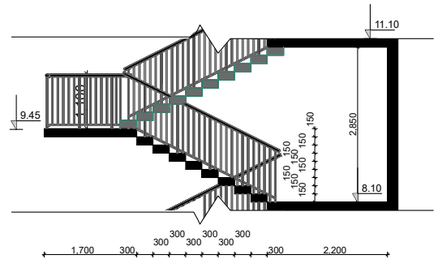

კიბე 4

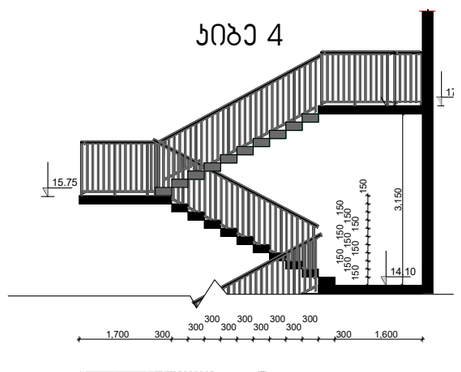

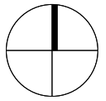

დამგეგმარებელი (არქიტექტურა)
ჭეჩა № საფოსტო ინდექსი
ქალაქი ქვეყანა

ექსპლიკაცია:

მრავალბინიანი საცხოვრებელი სახლი

შენიშვნები

N		
1		
2		
3		
4		
5		
6		

08.04.17

CAD DWG FILE: TITLEBLOCK/IBC

შეასრულა	პოპა ქლიერიშვილი
შეამოწმა	
საავტორო უფლებები	პოპა ქლიერიშვილი

სათაური

კიბის დეტალური ნახაზი

A-107

A2

შშმ ეტლის ზომების დეტალიზაცია

იატაკის თავისუფალი სივრცის ზომა იატაკის ზედაპირი უნდა იყოს მდგრადი და ანარეკლის იატაკის თავისუფალ სივრცეში დონის ცვლილება დაუშვებელია	T ფორმის მოსატრიალებელი სივრცე	ზომა და გადაფარვა
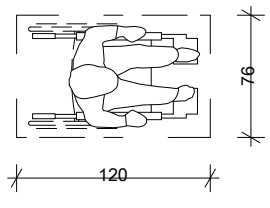	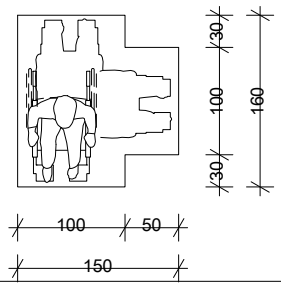	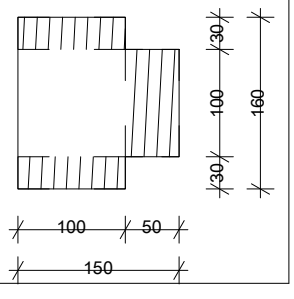
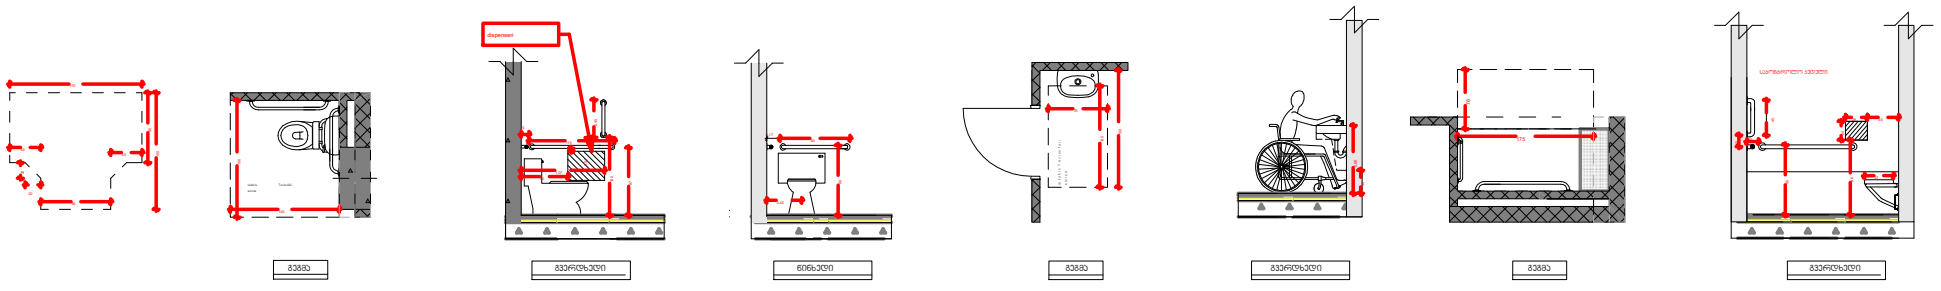
მისაწვდომი საპირფარეშოს დეტალიზაცია