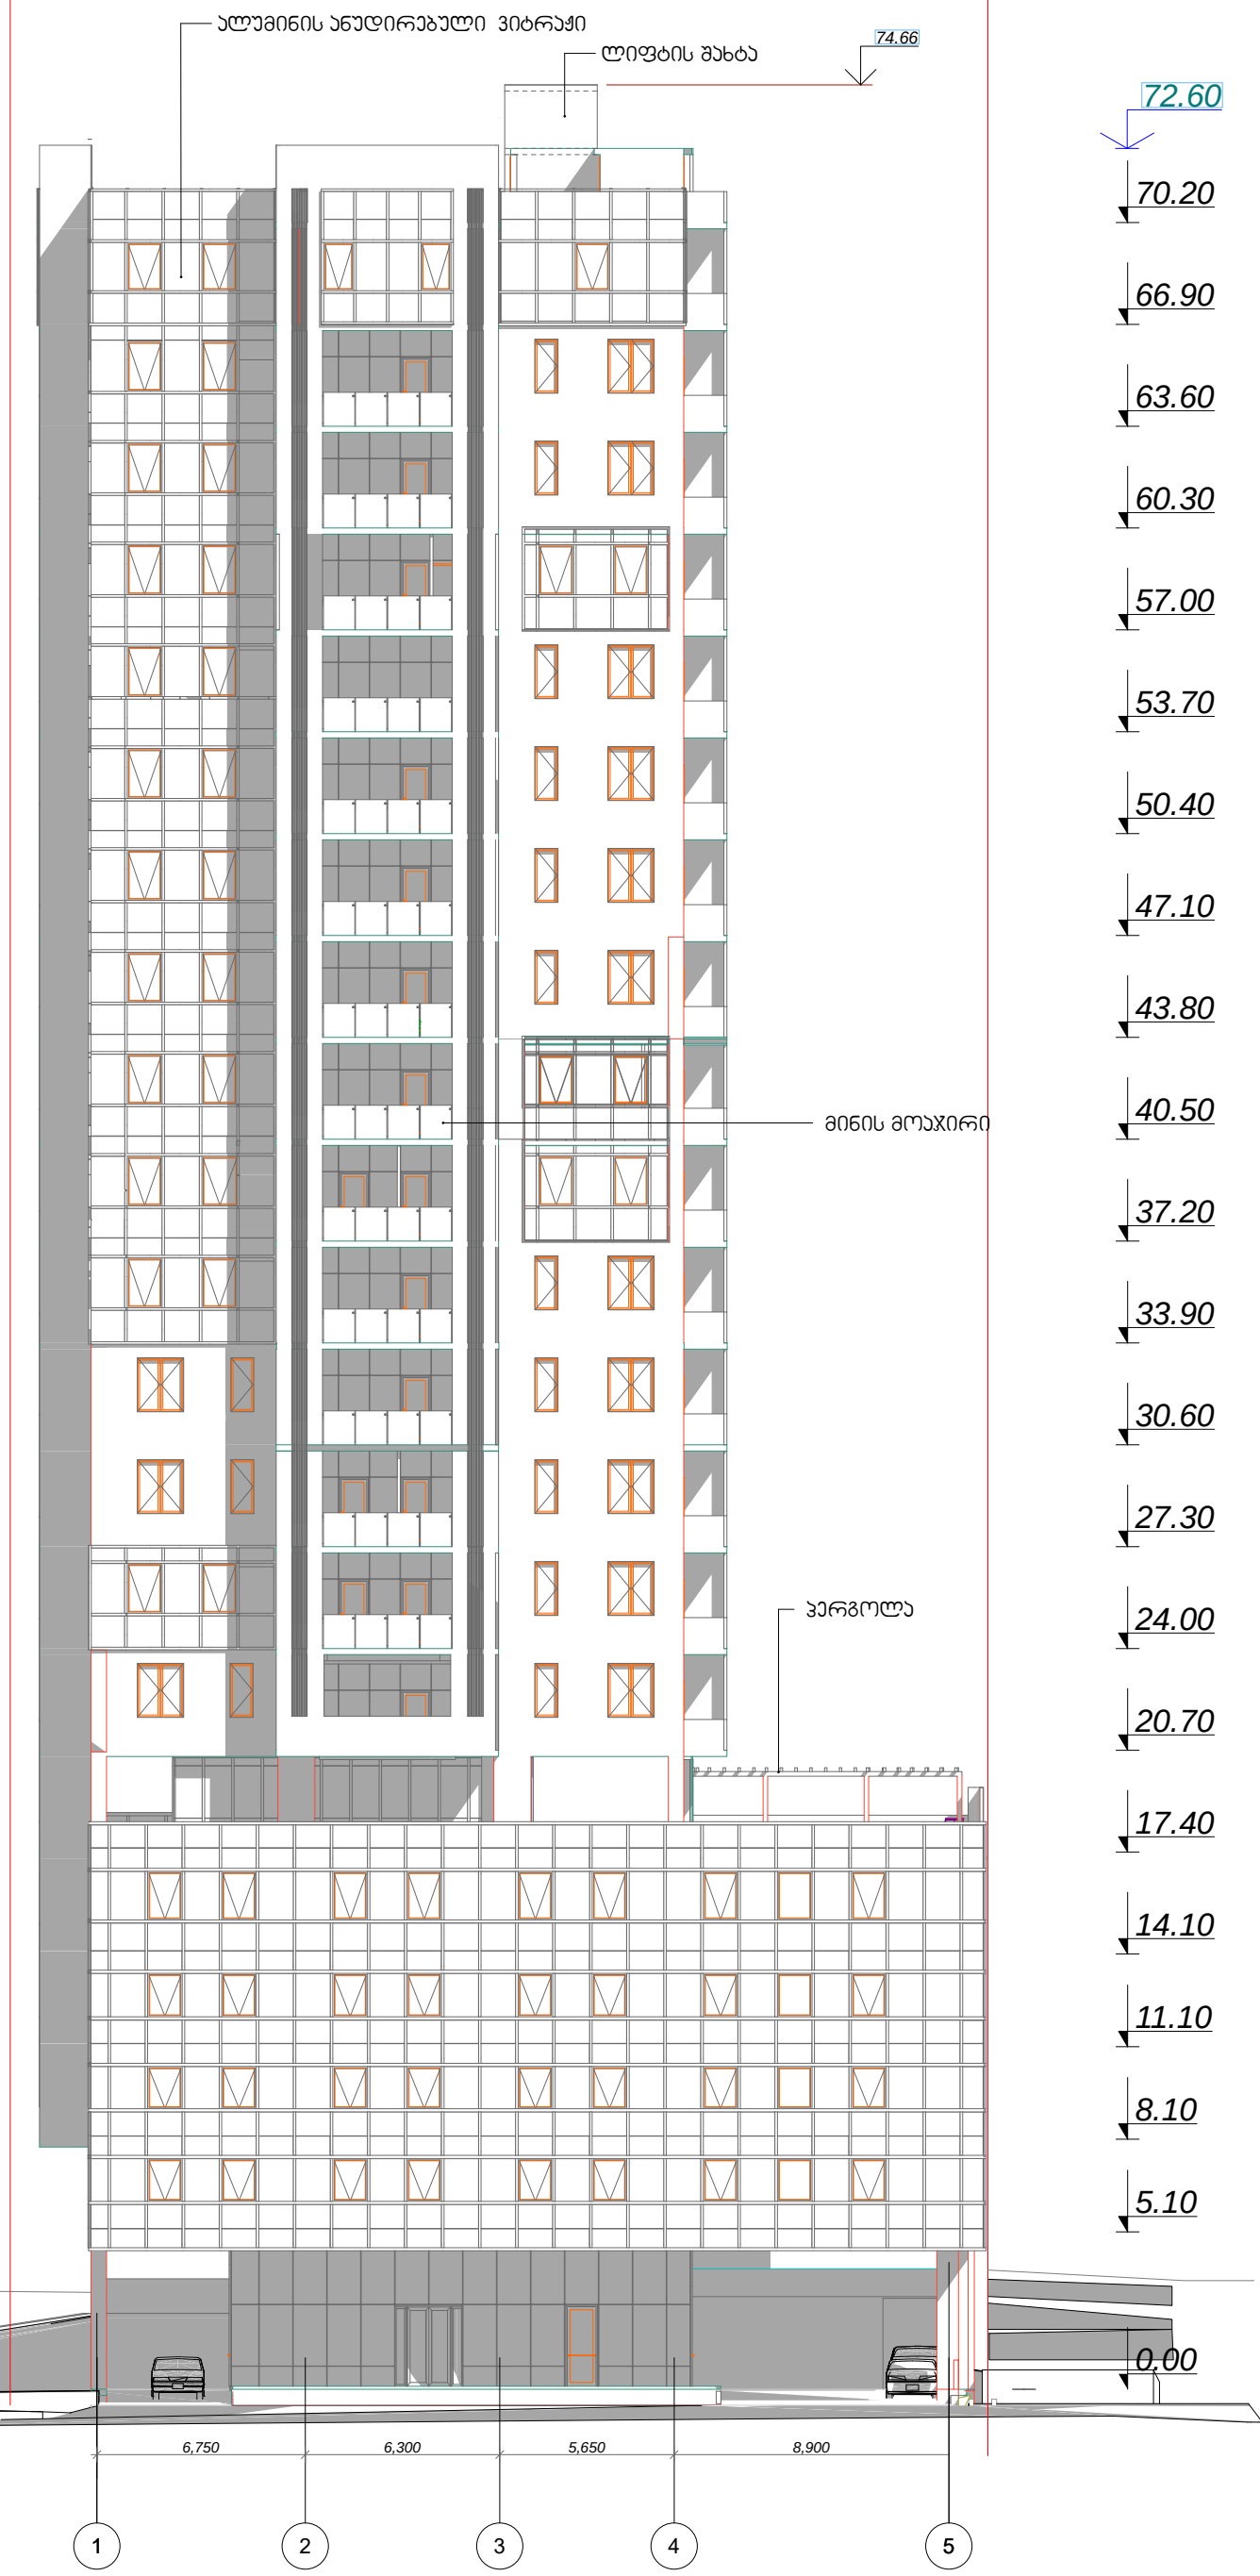

სათაური

A2

N

TITLEBLOCK/IBC

A-301

08,04,17

- - - -

- - - -

- - - -

- - - -

- - - -

- - - -

- - - -

- - - -

- - - -

- - - -

- - - -

- - - -

- - - -

0.00

5.10

8.10

11.10

14.10

17.40

20.70

24.00

27.30

30.60

33.90

37.20

40.50

43.80

47.10

50.40

53.70

57.00

60.30

63.60

66.90

70.20

6,750 6,300 5,650 8,900

72.60

74.66

1 2 3 4 5

დამგეგმარებელი (არქიტექტურა)
ქუჩა # საფოსტო ინდექსი
ქალაქი ქვეყანა

მრავალბინიანი საცხოვრებელი სახლი

სიტუაციური სქემა

შენიშვნები

შეასრულა

შეამოწმა

სავტორო უფლებები კობა ძლიერიშვილი

კობა ძლიერიშვილი

ფასადი 1-5 ღერძებში

a

b

ალუმინის ანუდირებული ვიტრაჟი

მინის მოაჯირი

ლიფტის შახტა

პერგოლა

დამგეგმარებელი (არქიტექტურა)
ქუჩა № სუფთასტრ ობიექტი
ქალაქი ქვეყანა

მრავალბინიანი საცხოვრებელი სახლი

შენიშვნები

სიტუაციური სქემა

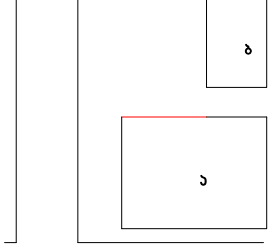

N

08.04.17

TITLEBLOCK/IBC

მპასრულე — ირმა ქლიავინაშვილი

მეპატრონე

საპატრონო უფლებები — ირმა ქლიავინაშვილი

სათაური

ფასადი 5-1 ღერძებში

A-301

A2

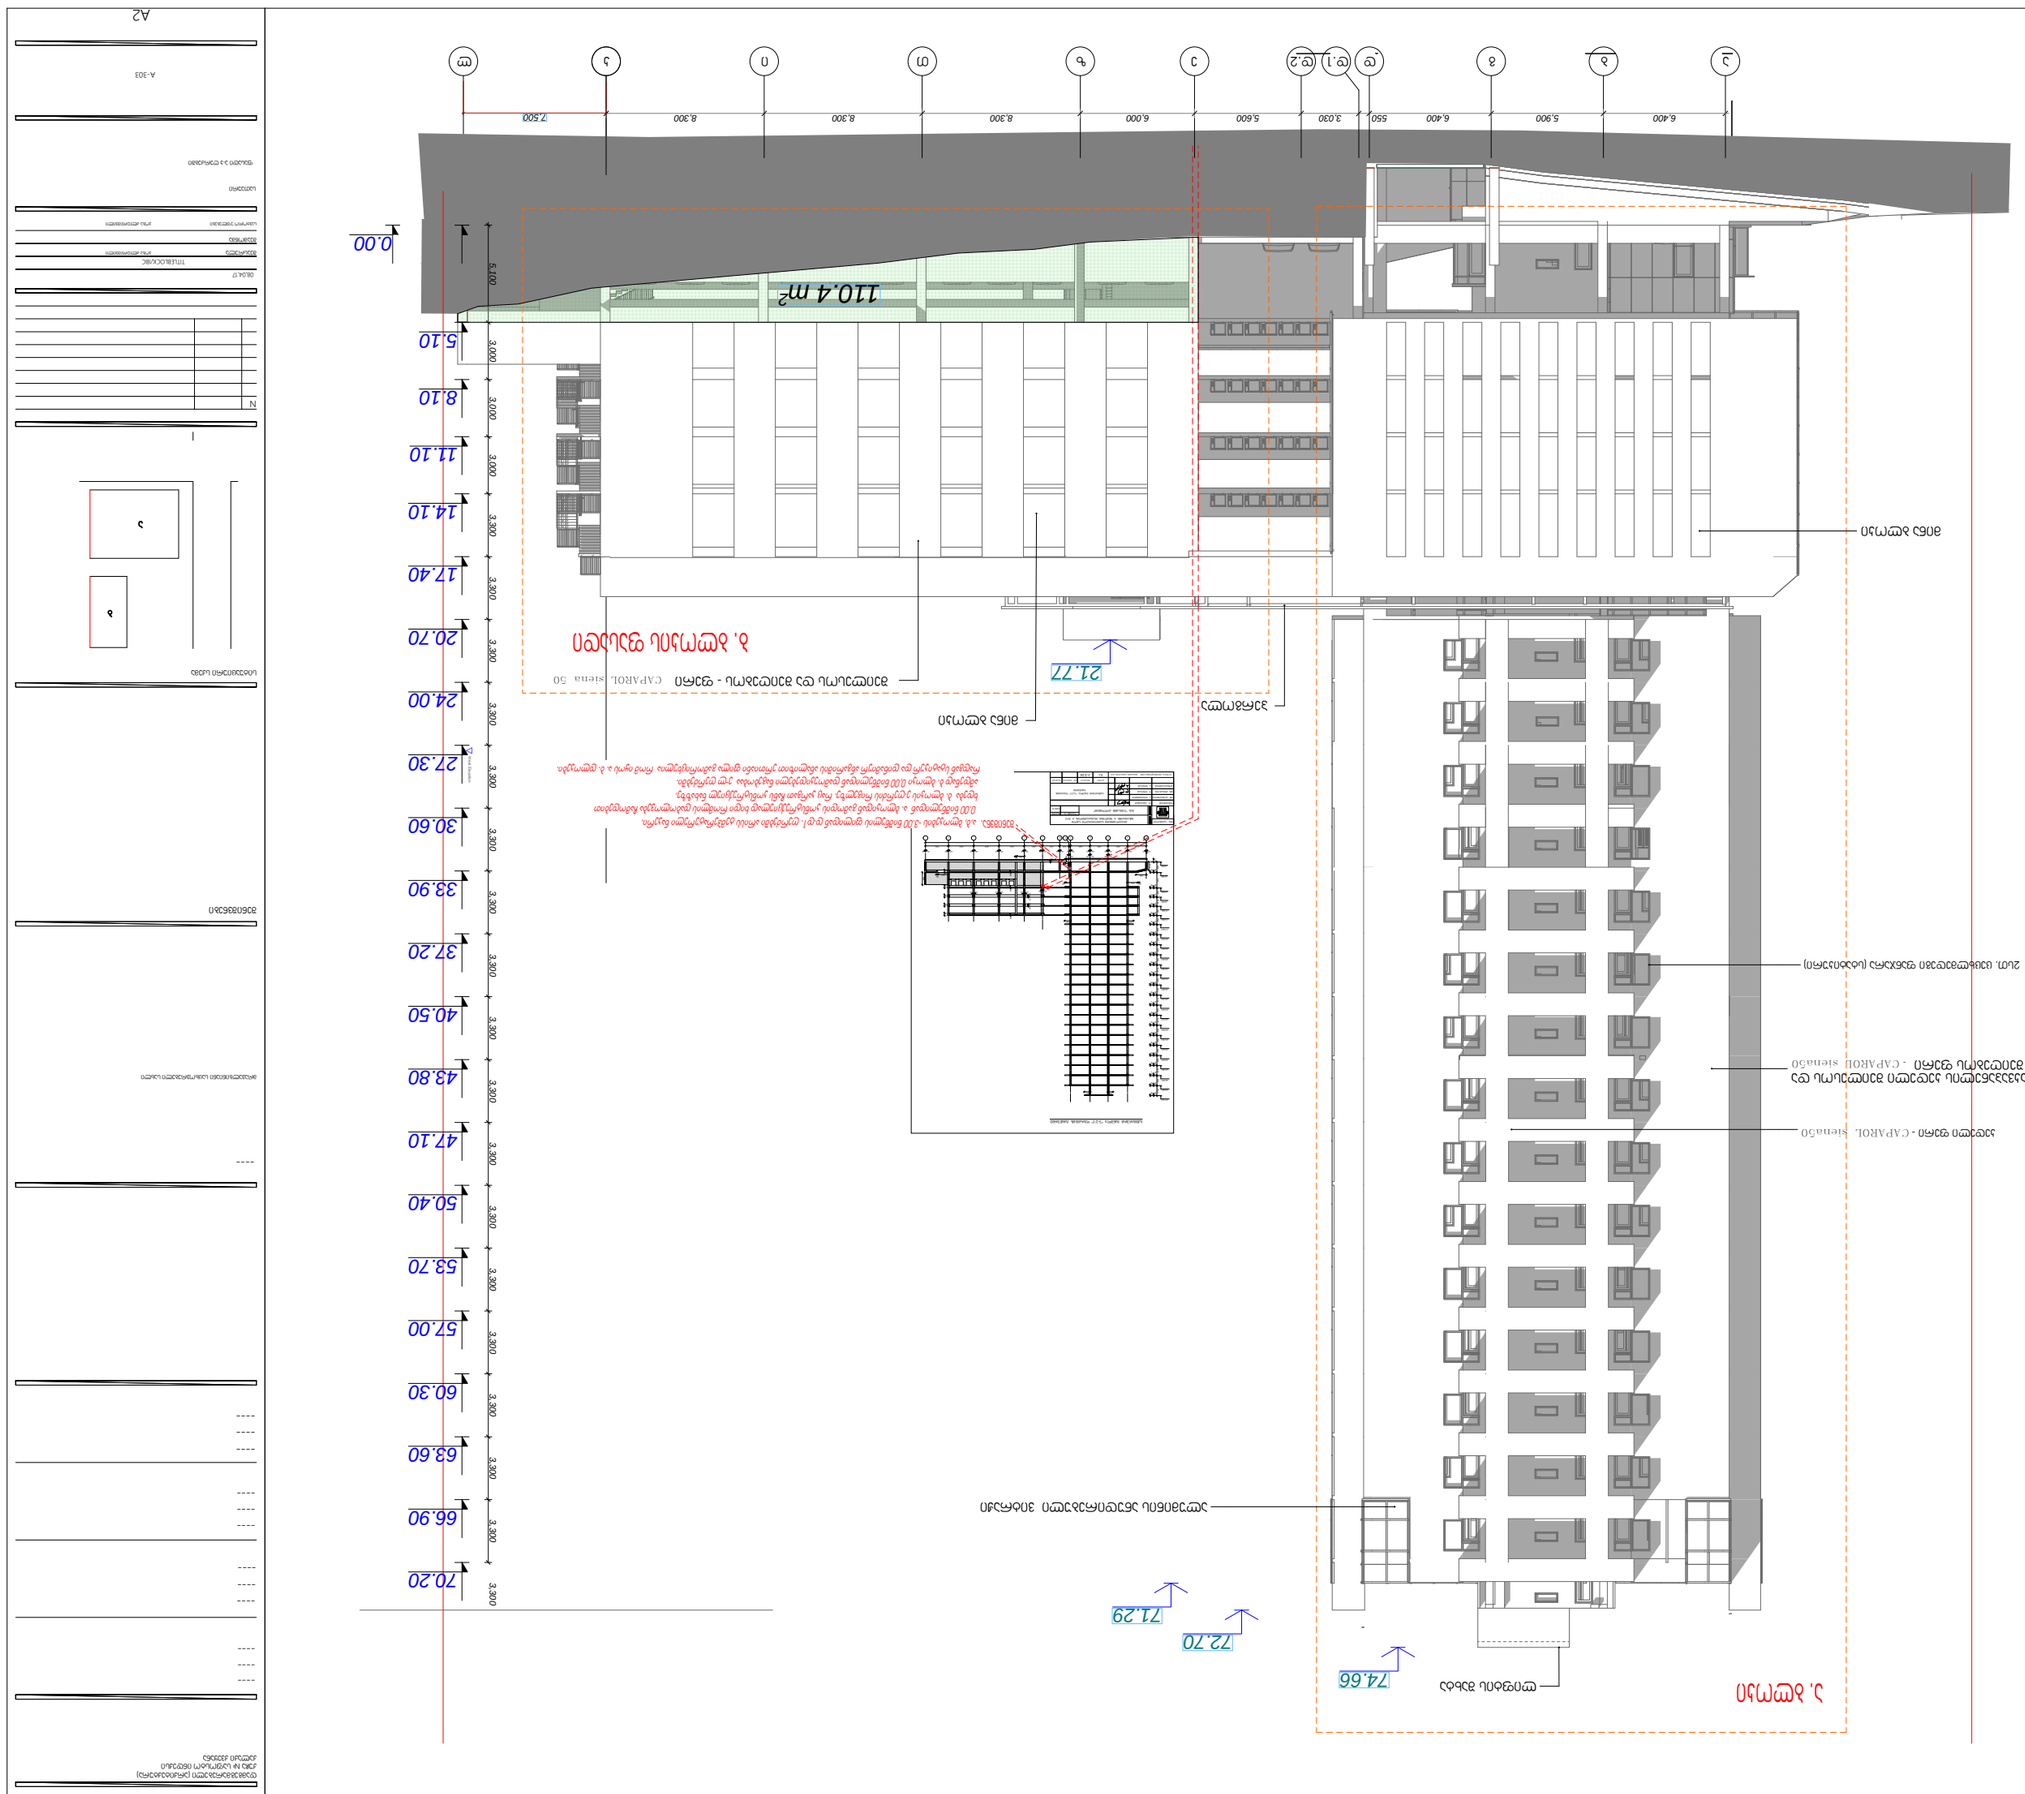

08,04,17

A-303

სათაური

N

A2

TITLEBLOCK/IBC

250

a b

640

g

590

d

640

e

560

z

600

T

830

i

830

k

830

l

750

72423

d.2

3030

d.1
50

340 510 300 300 300 300 30 -3.50 -0.10 +5.00 +8.00 +1.00 +14.00 +17.00

+20.30 30 30 30 30 30 30 30 30 30 30 +23.60 +26.90 +30.20 +3.50 +36.80 +40.10 +43.40 +46.70 +50.00

+53.30 30 30 30 30 +56.60 +59.90 +63.20

+6.50 30 30 +69.80

+73.10

100 50

250
50

250
50

250
50

250
50

250
50

250
50

250
50

250
50

250
50

250
50

250
50

250
50

250
50

250
50

250
50

250
50

250
50

250
50

250
50

250
50

250
50

250
50

250

a.1

6143
350

250 250 250 250 250 250 250 250 250 250 250 650 250 250 250 250 250 250 250 250 250 250

250 250

სქემატური განშლა "3-2/1" ღერძების გასწვრივ

320 50 160 30

120 40

60

160 1850

მთ. არქიტექტორი

დაკვეთა #

სტადია ფურცელი სულ ფურცელი მასშტაბი

შპს "კაპიტელი"

დირექტორი

მთ. კონსტრუქტ.

ლ. კურტანიძე

კ. ძლიერიშვილი

თარიღი

ელ.ფოსტა CAPITELI@YMAIL.COM მისამართი: გამრეკელის #19

მრავალბინიანი საცხოვრებელი სახლი

მისამართი: ქ. თბილისი, თამარაშვილის ქ. #13

დ. ღონღაძე

2020 w.

m.p

შპს "გუმბათი ჰოლდინგი"
კონსტრუქტორი ა. ღონღაძე

k_2.24

სქემატური განშლა "3-2/1" ღერძების

გასწვრივ

250 250

250 150 150 250
190 190

260

40

3450 50

450

150 10 150 650 650 150 10 150 10 150 650 650 150 10 150 10 150 650

400

80 80 80 80 80 150

30
20 30

150 150 150 150 150

20 30

2450 50

450

30 30

5,100 3,000 3,000 3,000 3,300 3,300 3,300 3,300 3,300 3,300 3,300 3,300 3,300 3,300 3,300 3,300 3,300 3,300 3,300 3,300 3,300 3,300

0.00

5.10

8.10

11.10

14.10

17.40

20.70

24.00

27.30

30.60

33.90

37.20

40.50

43.80

47.10

50.40

53.70

57.00

60.30

63.60

66.90

70.20

6,400 5,900 6,400 550 3,030 5,600 6,000 8,300 8,300 8,300

72.70

71.29

74.66

21.77

7,500

West Elevation

მინა ბლოკი
2სთ. ცეცხლმედეგი ფანჯარა (სტატიკური)

კედელი ფერი - CAPAROL სიენა50

a bg d ez T i k d.1 d.2

სიტუაციური სქემა

შენიშვნები

კობა ძლიერიშვილი

მრავალბინიანი საცხოვრებელი სახლი

შეამოწმა

სავტორო უფლებები

დამგეგმარებელი (არქიტექტურა)

ქუჩა # საფოსტო ინდექსი

ქალაქი ქვეყანა

შეასრულა

კობა ძლიერიშვილი

a

b

ფასადი ა-კ ღერძებში

l

ბ. ბლოკის ფასადი

ა. ბლოკი

შენიშვნა. ა,ბ, ბლოკების -3.00 ნიშნულის ფილიდან დ.დ1. ღერძებში არისს ტემპერატურული ნაკერი,

0.00 ნიშნულიდან ა. ბლოკიდან გამოდის კონსტრუქციულად ხიდი რომლის დაბოლოვება ჩამოდებით

ხდება ბ. ბლოკის ე.ღერძის რიგელზე. რაც კარგათ ჩანს კონსტრუქციულ ნახაზზე,

ამდენად ბ. ბლოკი 0,00 ნიშნულიდან დამოუკიდებელი ნაგებობაა ე-ლ ღერძებში.

რადგან სტატიკურ და დინამიურ ანგარიშის ანალიზით ერთიანი ფილა გამორიცხულია რომ იყოს ა. ბ. დლოკები.

110.4 m2

ალუმინის ანუდირებული ვიტრაჟი

მინა ბლოკი

შეილესოს და შეიღებოს - ფერი CAPAROL სიენა 50

ლიფტის შახტა

პერგოლა

აკვაპანელის კედელი შეილესოს და

შეიღებოს ფერი - CAPAROL სიენა50

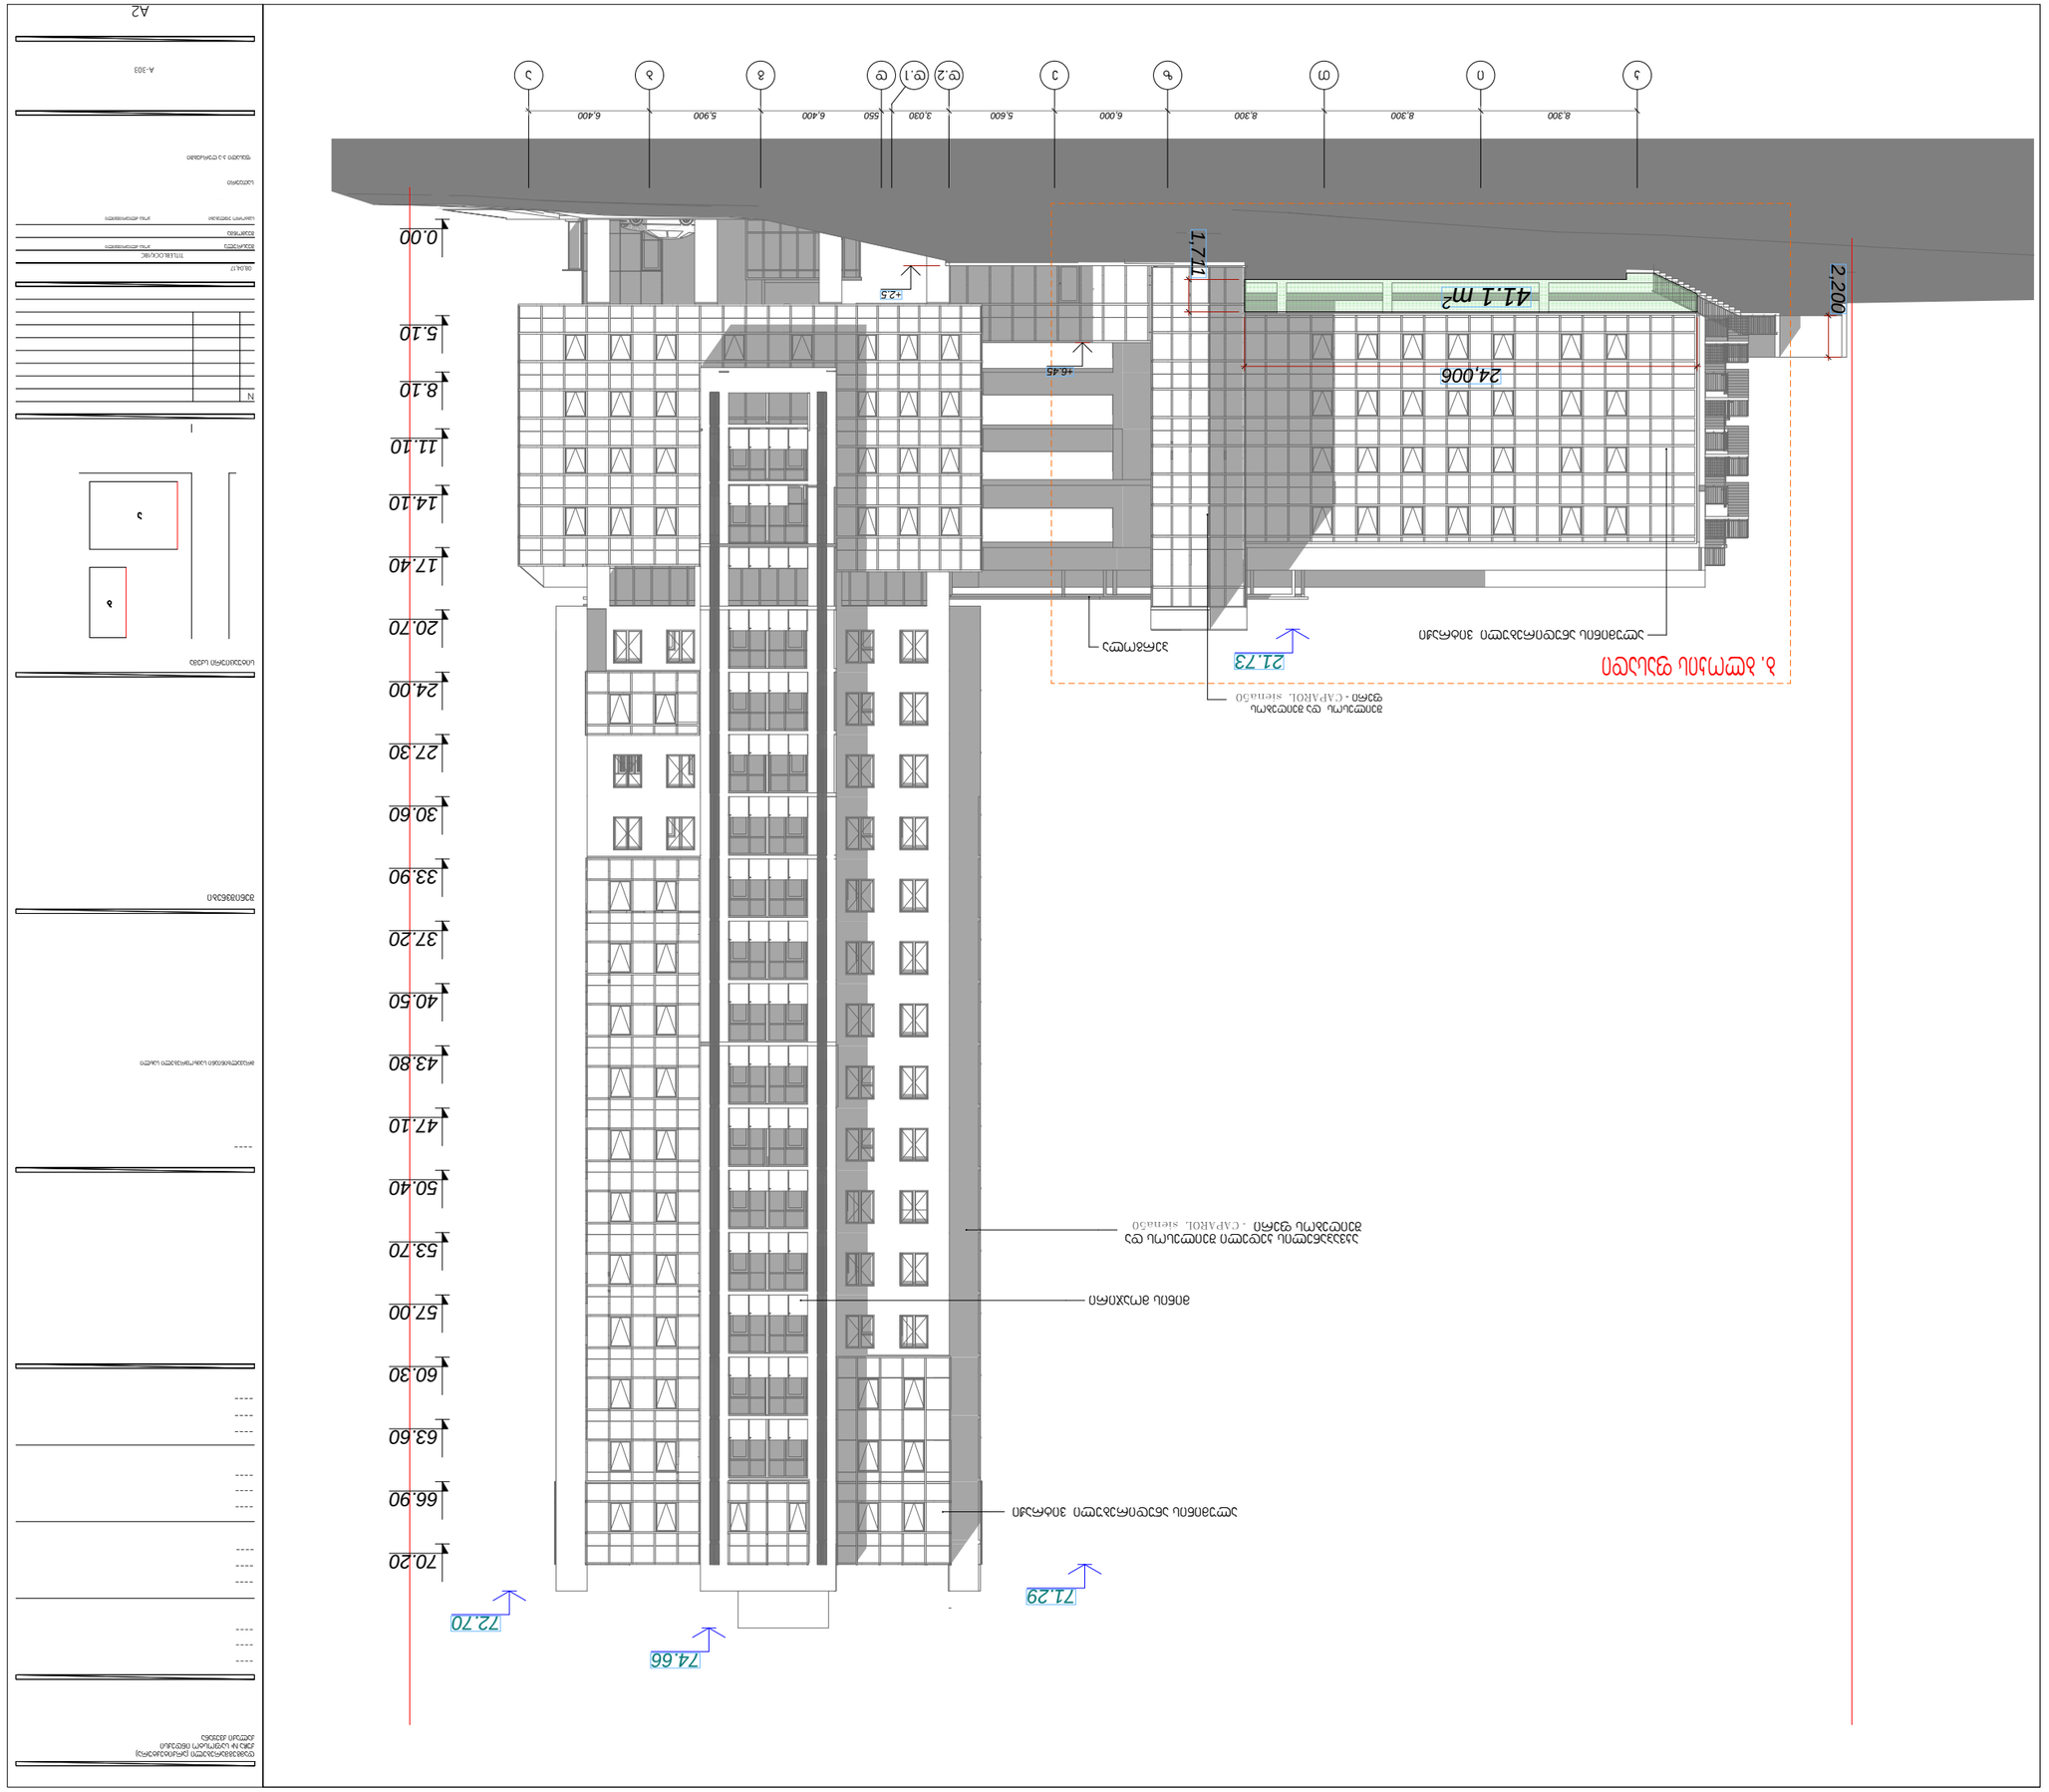

08,04,17

A-303

სათაური

N

A2

TITLEBLOCK/IBC

24,006

1,711 0.00

5.10

8.10

11.10

14.10

17.40

20.70

24.00

27.30

30.60

33.90

37.20

40.50

43.80

47.10

50.40

53.70

57.00

60.30

63.60

66.90

70.20

8,300 8,300 8,300 6,000 5,600 3,030 550 6,400 5,900 6,400

72.70

71.29

2,200+2.5

+6.45

21.73

74.66

შეილესოს და შეიღებოს

ფერი - CAPAROL სიენა50

k i T z e d.2 d.1 d g b a

სიტუაციური სქემა

შენიშვნები

კობა ძლიერიშვილი

მრავალბინიანი საცხოვრებელი სახლი

შეამოწმა

სავტორო უფლებები

დამგეგმარებელი (არქიტექტურა)

ქუჩა # საფოსტო ინდექსი

ქალაქი ქვეყანა

შეასრულა

კობა ძლიერიშვილი

a

b

ფასადი კ-ა ღერძებში

ბ. ბლოკის ფასადი

41.1 m2

ალუმინის ანუდირებული ვიტრაჟი

ალუმინის ანუდირებული ვიტრაჟი

მინის მოაჯირი

აკვაპანელის კედელი შეილესოს და

შეიღებოს ფერი - CAPAROL სიენა50

პერგოლა