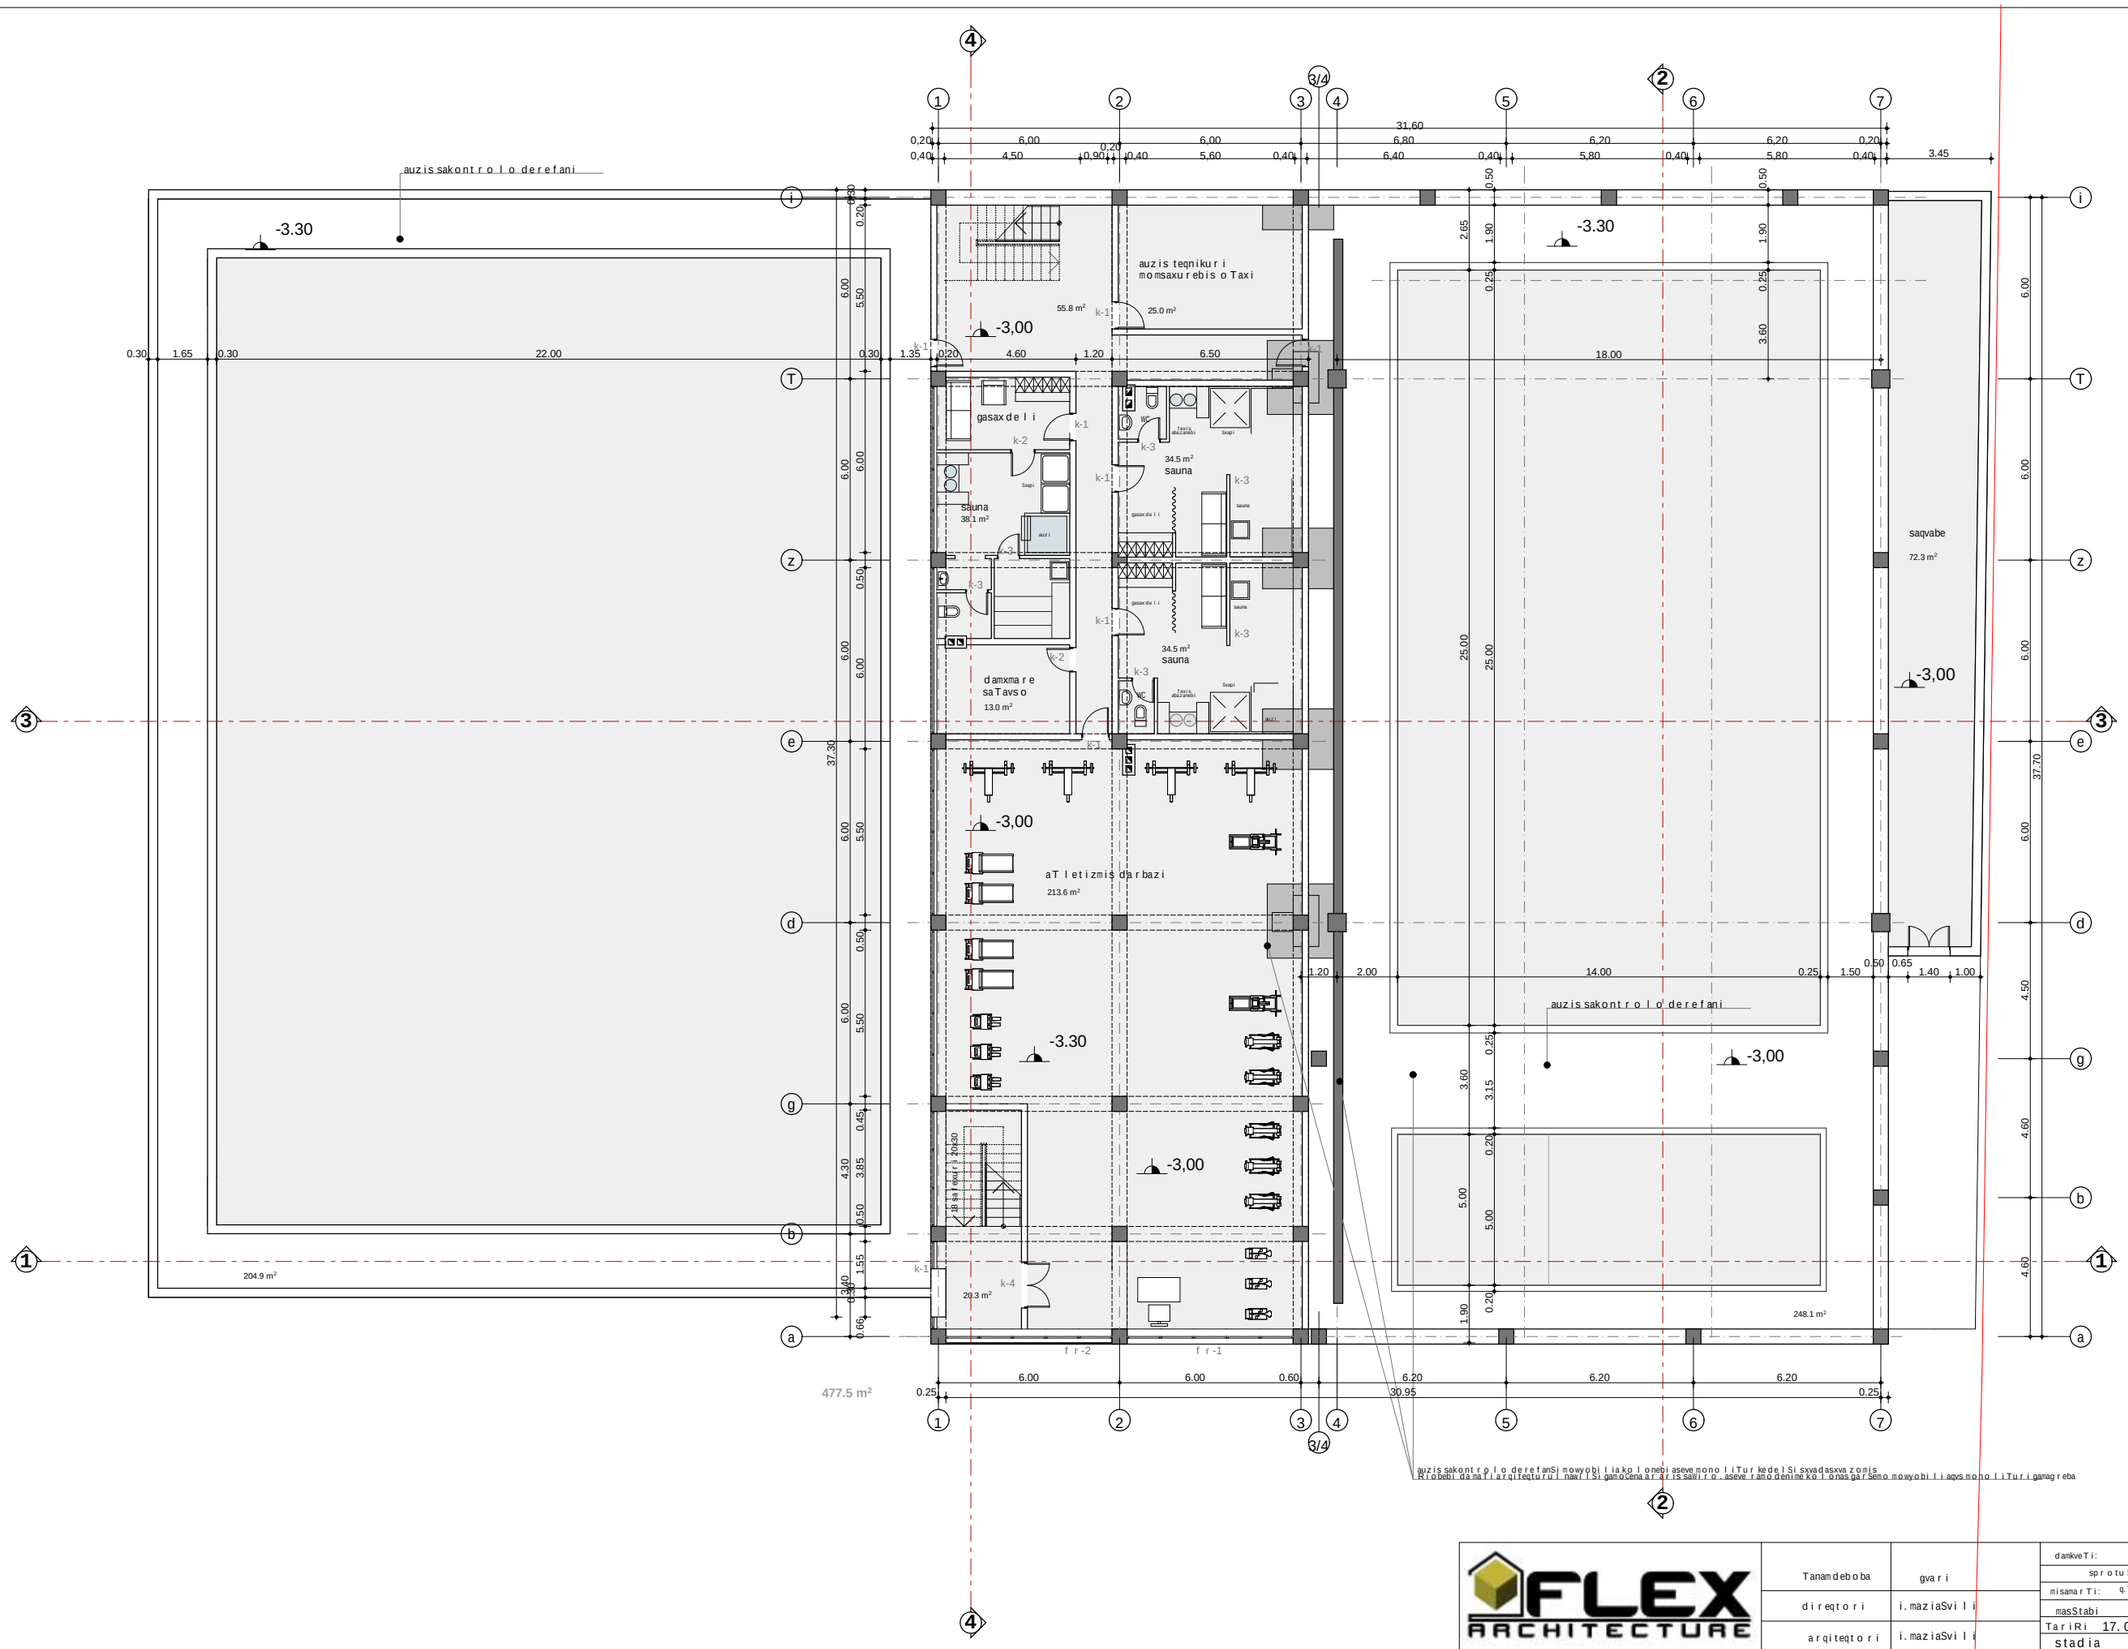

FLEX ARCHITECTURE	Tanamdeboba	gvari	dankveTi:	S.p.s "giomir"
			sprotul-gamajansaRebeli kompleqsi	
	direqtori	i.maziaSvili	misamarTi:	q.Tbilisi gorgaslisq. #75a
			masStabi 1:200	sardafis sarfulis gegma
	arqiteqtori	i.maziaSvili	TariRi 17.01.2012	
			stadia ST	furceli / furclebi
S.p.s. "fleqsarqiteqtura" " X RCHITCHT R" .T.	daamuSava	d.munjiSvili	arqiteqturuli nawili	a-4 / 12

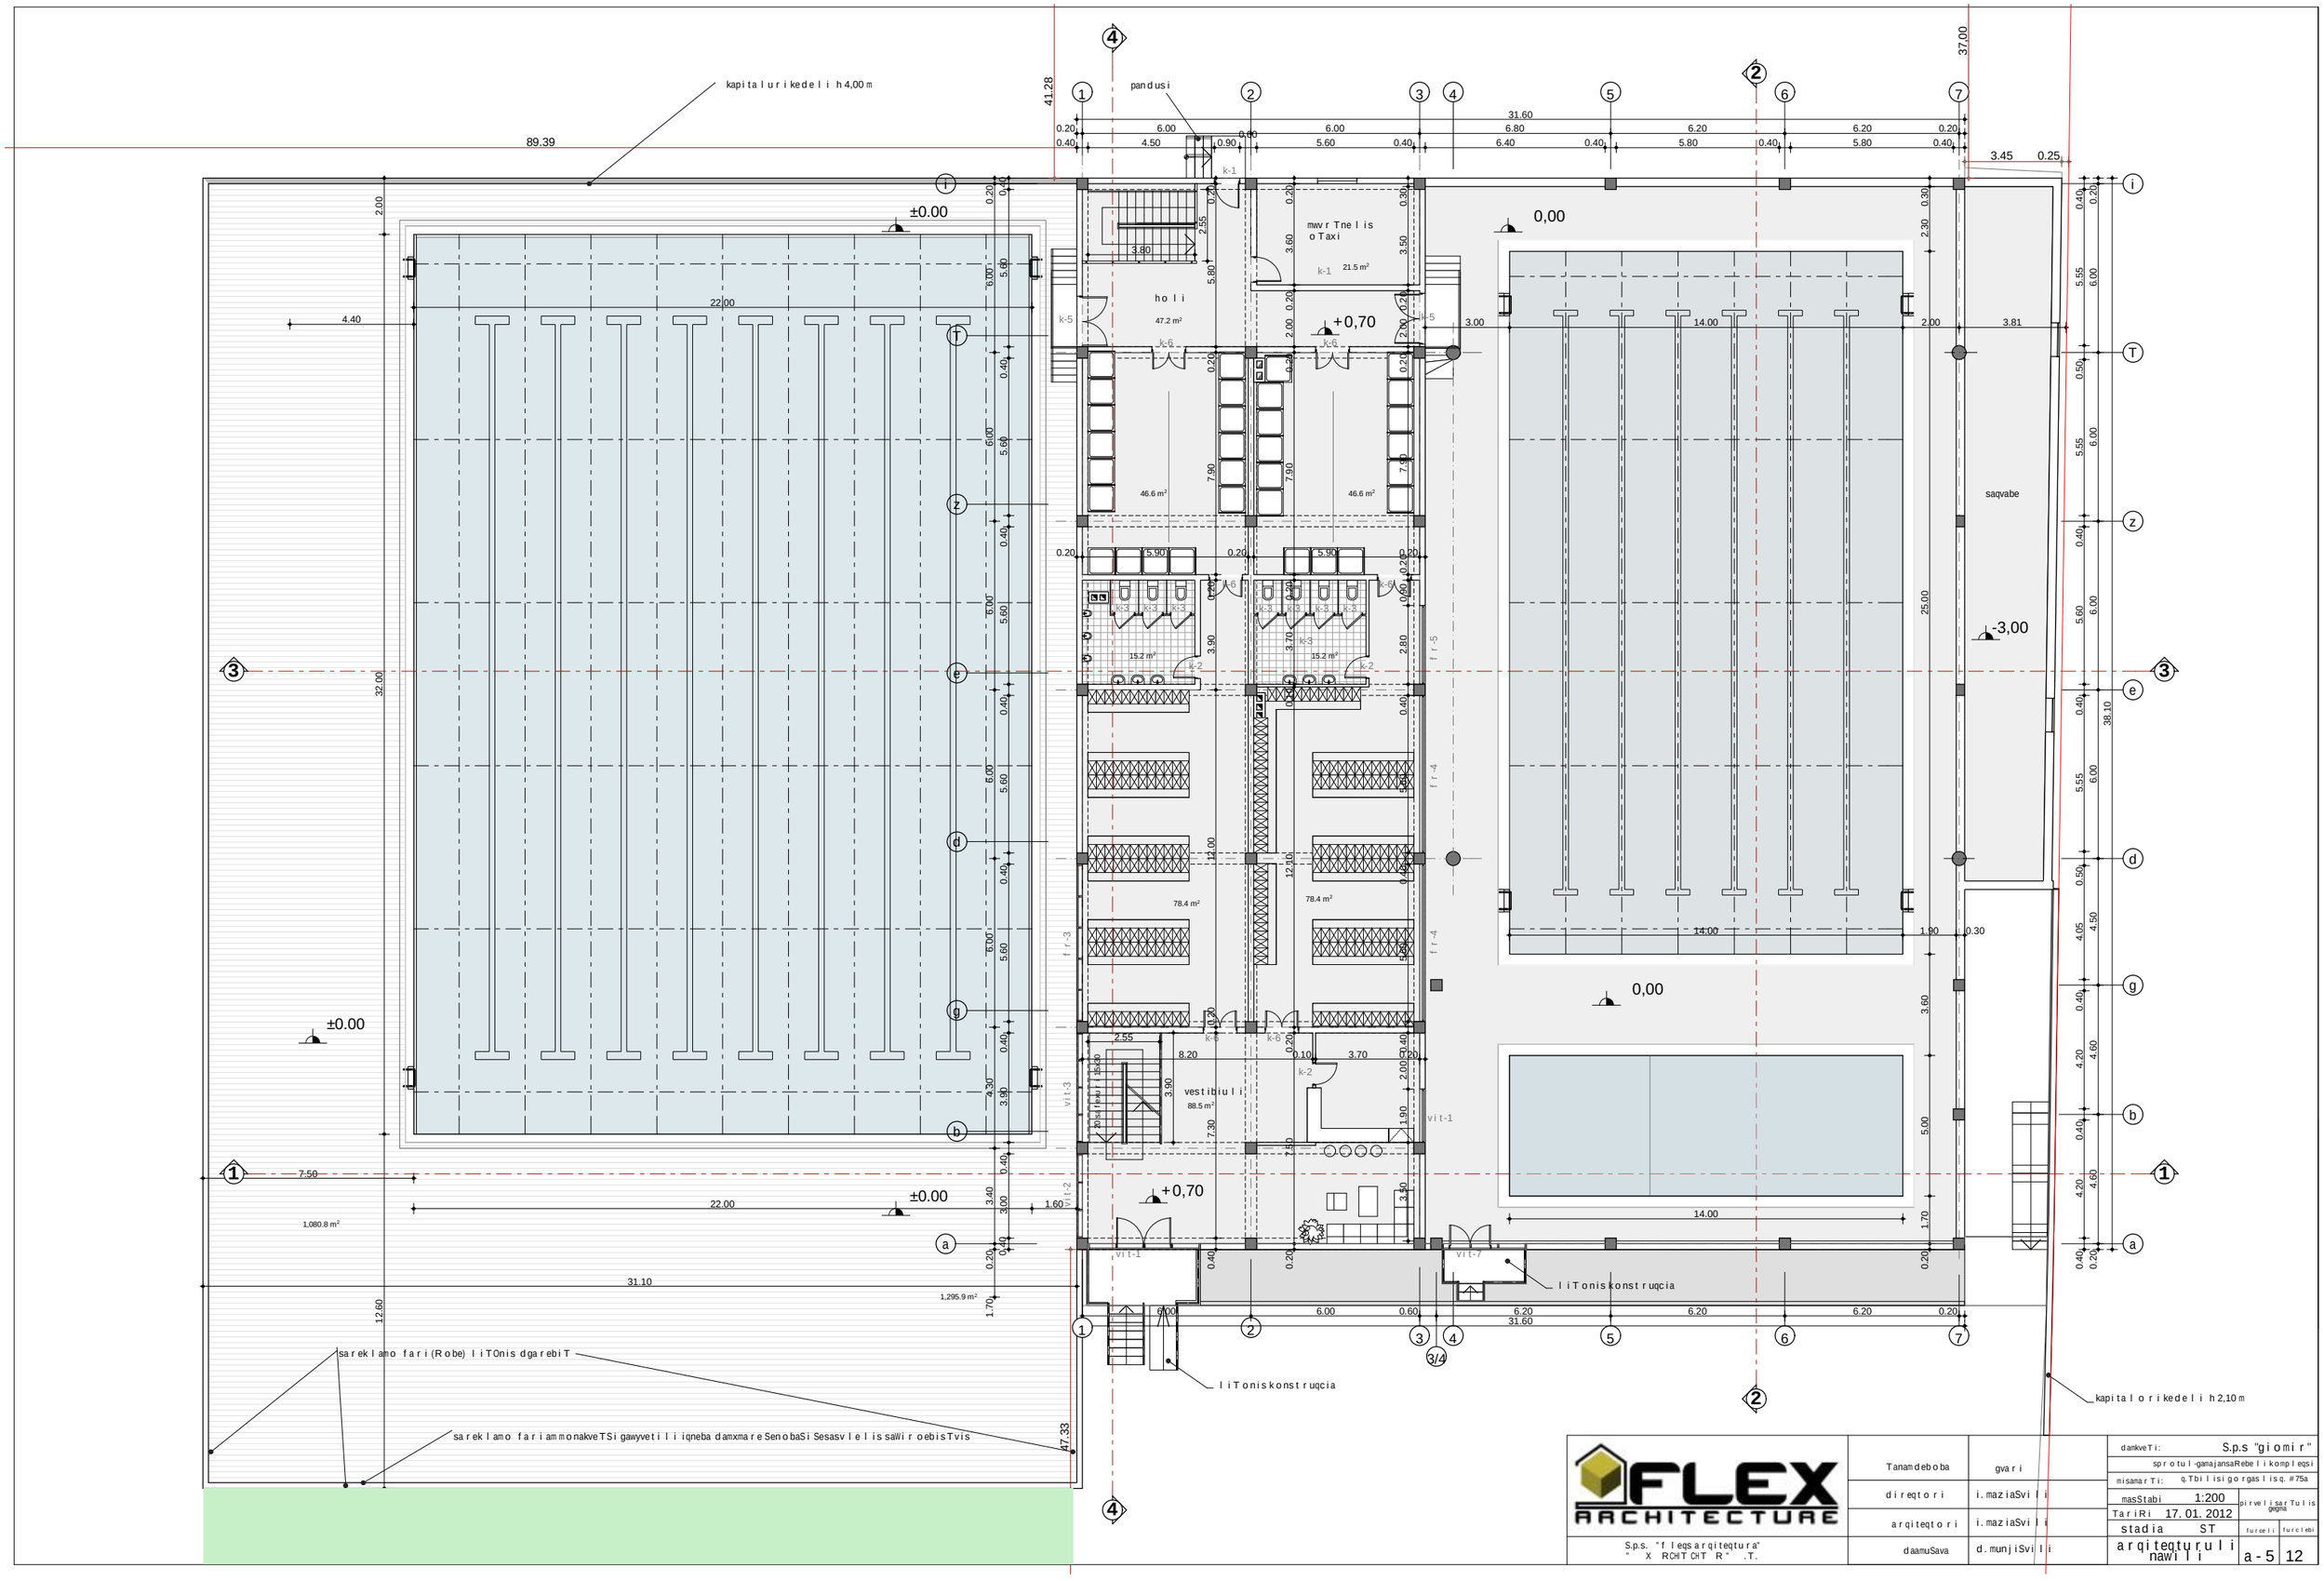

FLEX ARCHITECTURE	Tanamdeboba	gvari	dankveTi:	S.p.s "giomir"
			sprotul-gamajansaRebeli kompleqsi	
	direqtori	i.maziaSvili	misamarTi:	q.Tbilisi gorgaslisq. #75a
	arqiteqtori	i.maziaSvili	masStabi 1:200	pirvelisarTulis gegma
			TariRi 17.01.2012	
S.p.s. "fleqsarqiteqtura" " X RCHITCHT R" .T.	daamuSava	d.munjiSvili	stadia ST	furceli / furclebi
			arqiteqturuli nawili	a-5 / 12

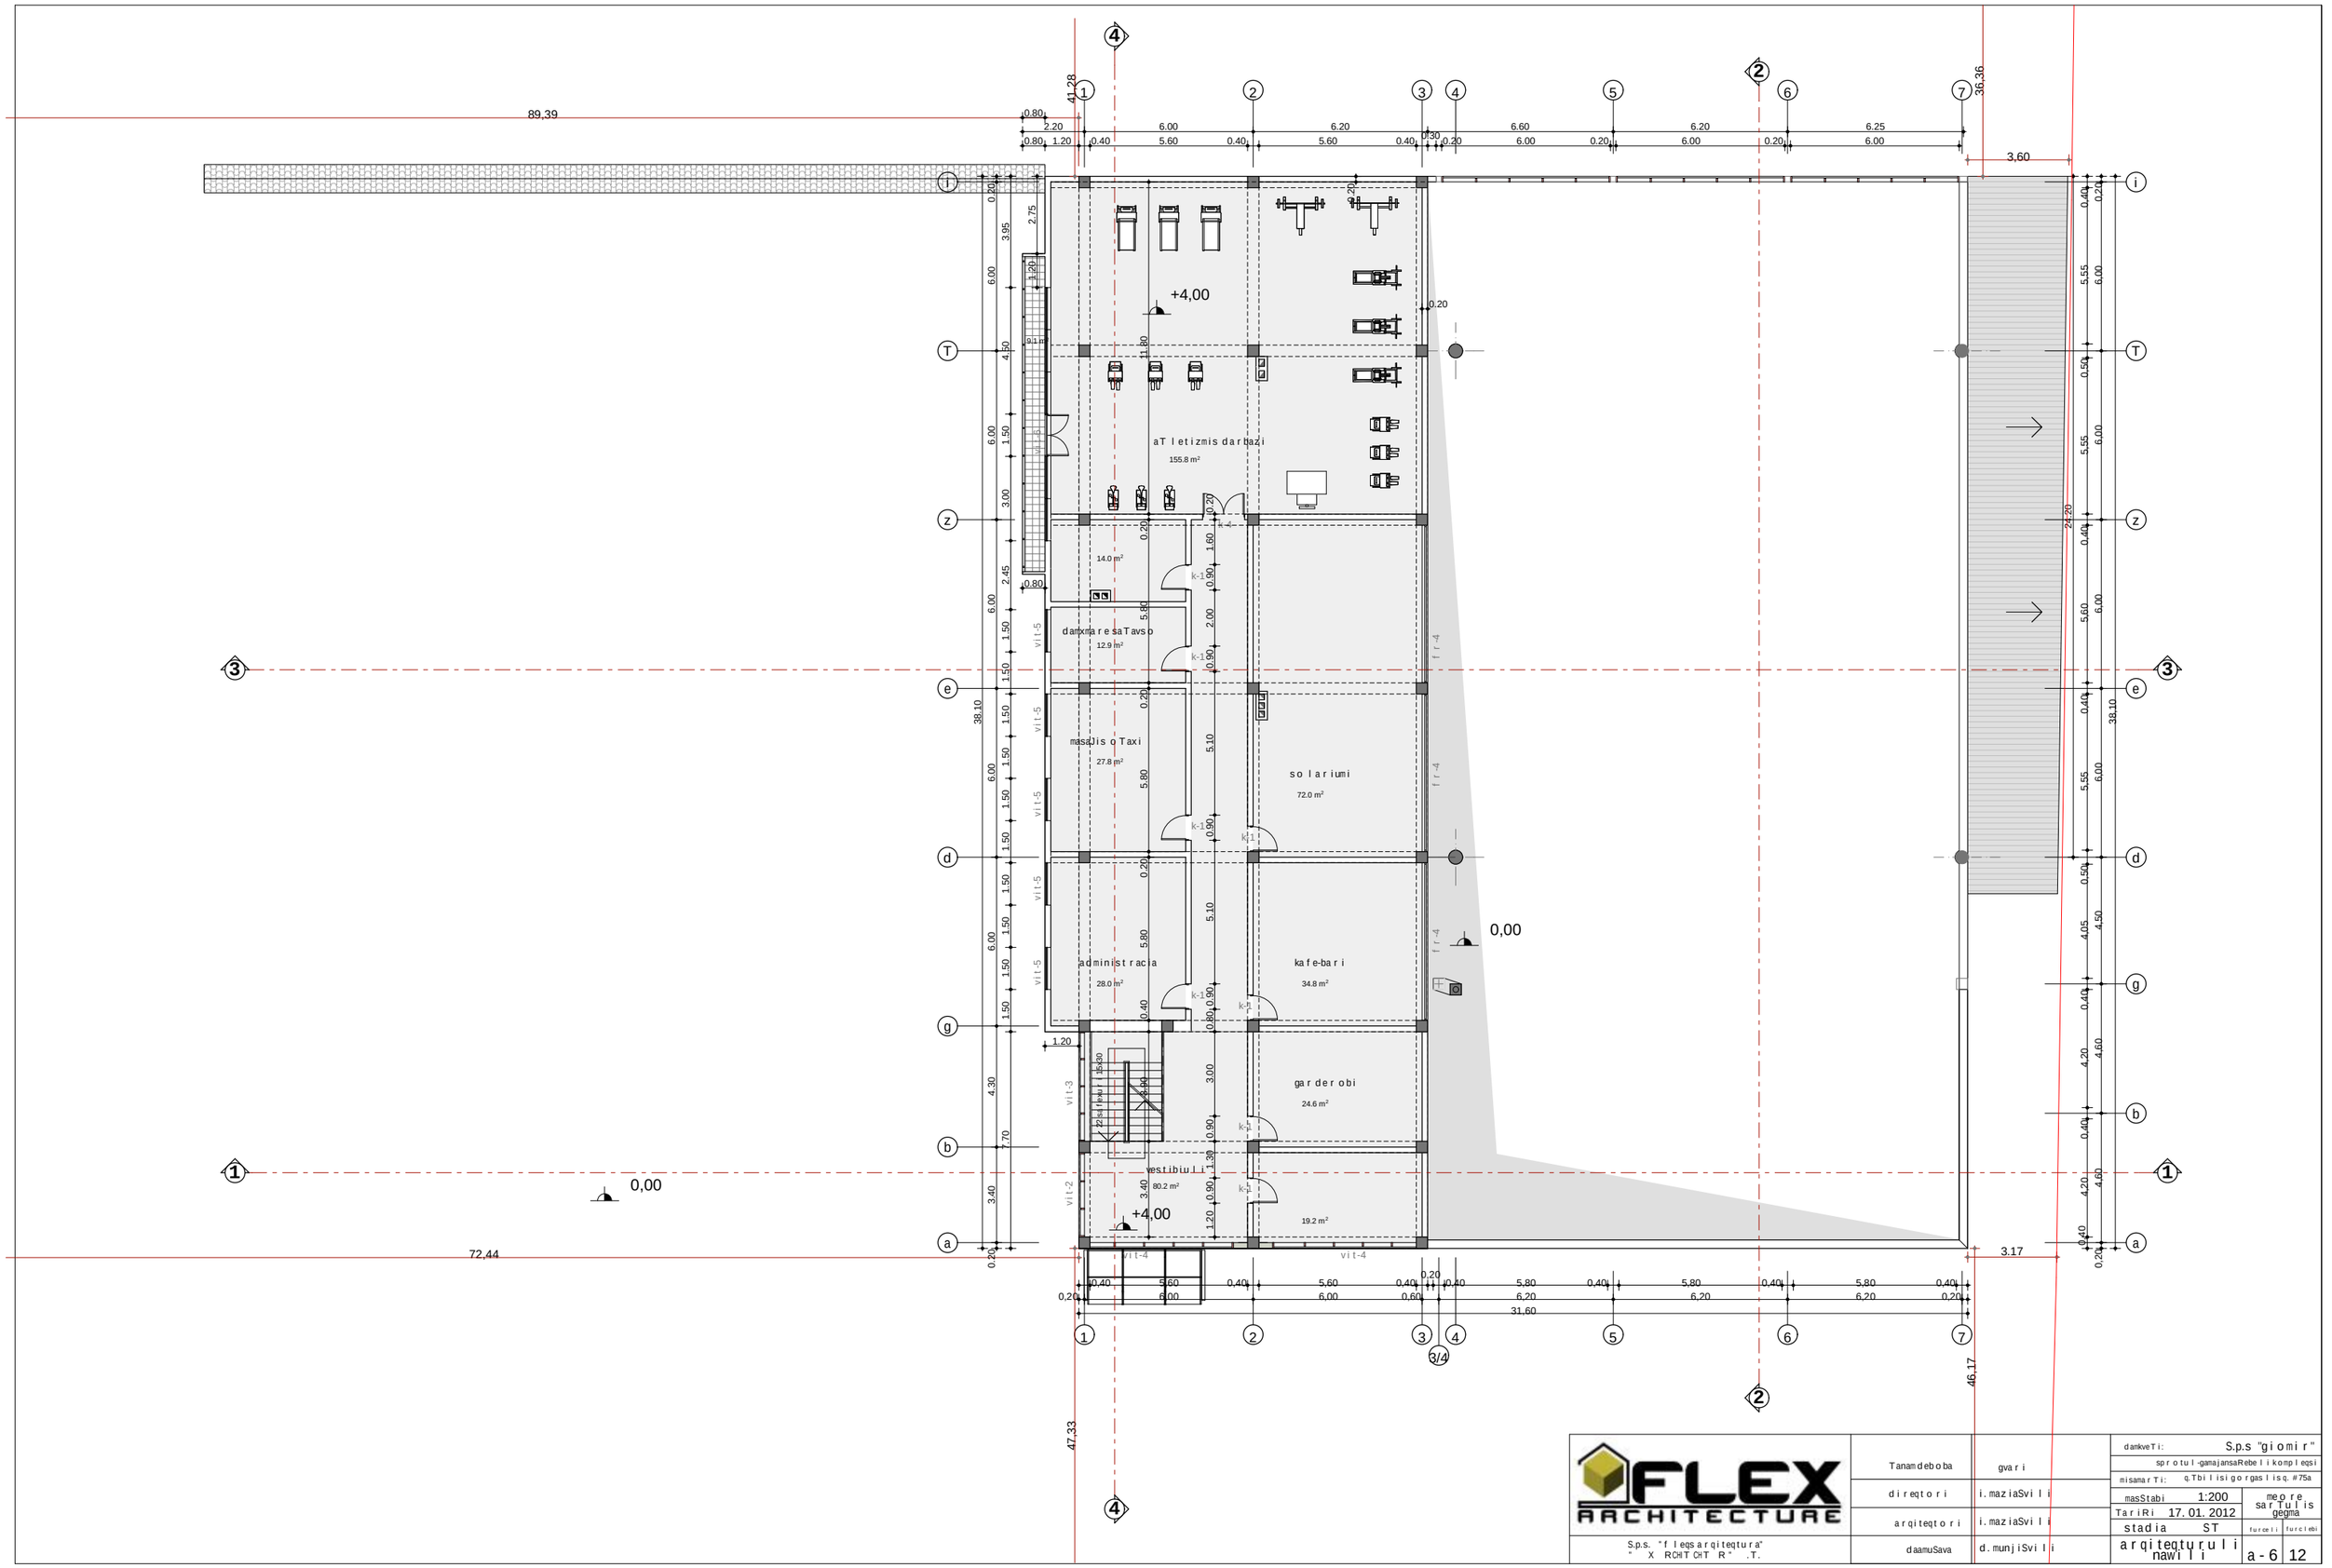

FLEX ARCHITECTURE	Tanamdeboba	gvari	damkveTi: S.p.s "giomir"
			sprotul-gamajansaRebeli kompleqsi
	direqtori	i.maziaSvili	misamarTi: q.Tbilisi go rgasliSq.#75a
			masStabi 1:200
	arqiteqtori	i.maziaSvili	TariRi 17. 01. 2012
S.p.s. "fleqsarqiteqtura" " X RCHITCHT R " .T.	daamuSava	d.munjiSvili	stadia ST
			arqiteqturuli nawili
			meore sarTulis qegma
			furceli furcleb
			a-6 12

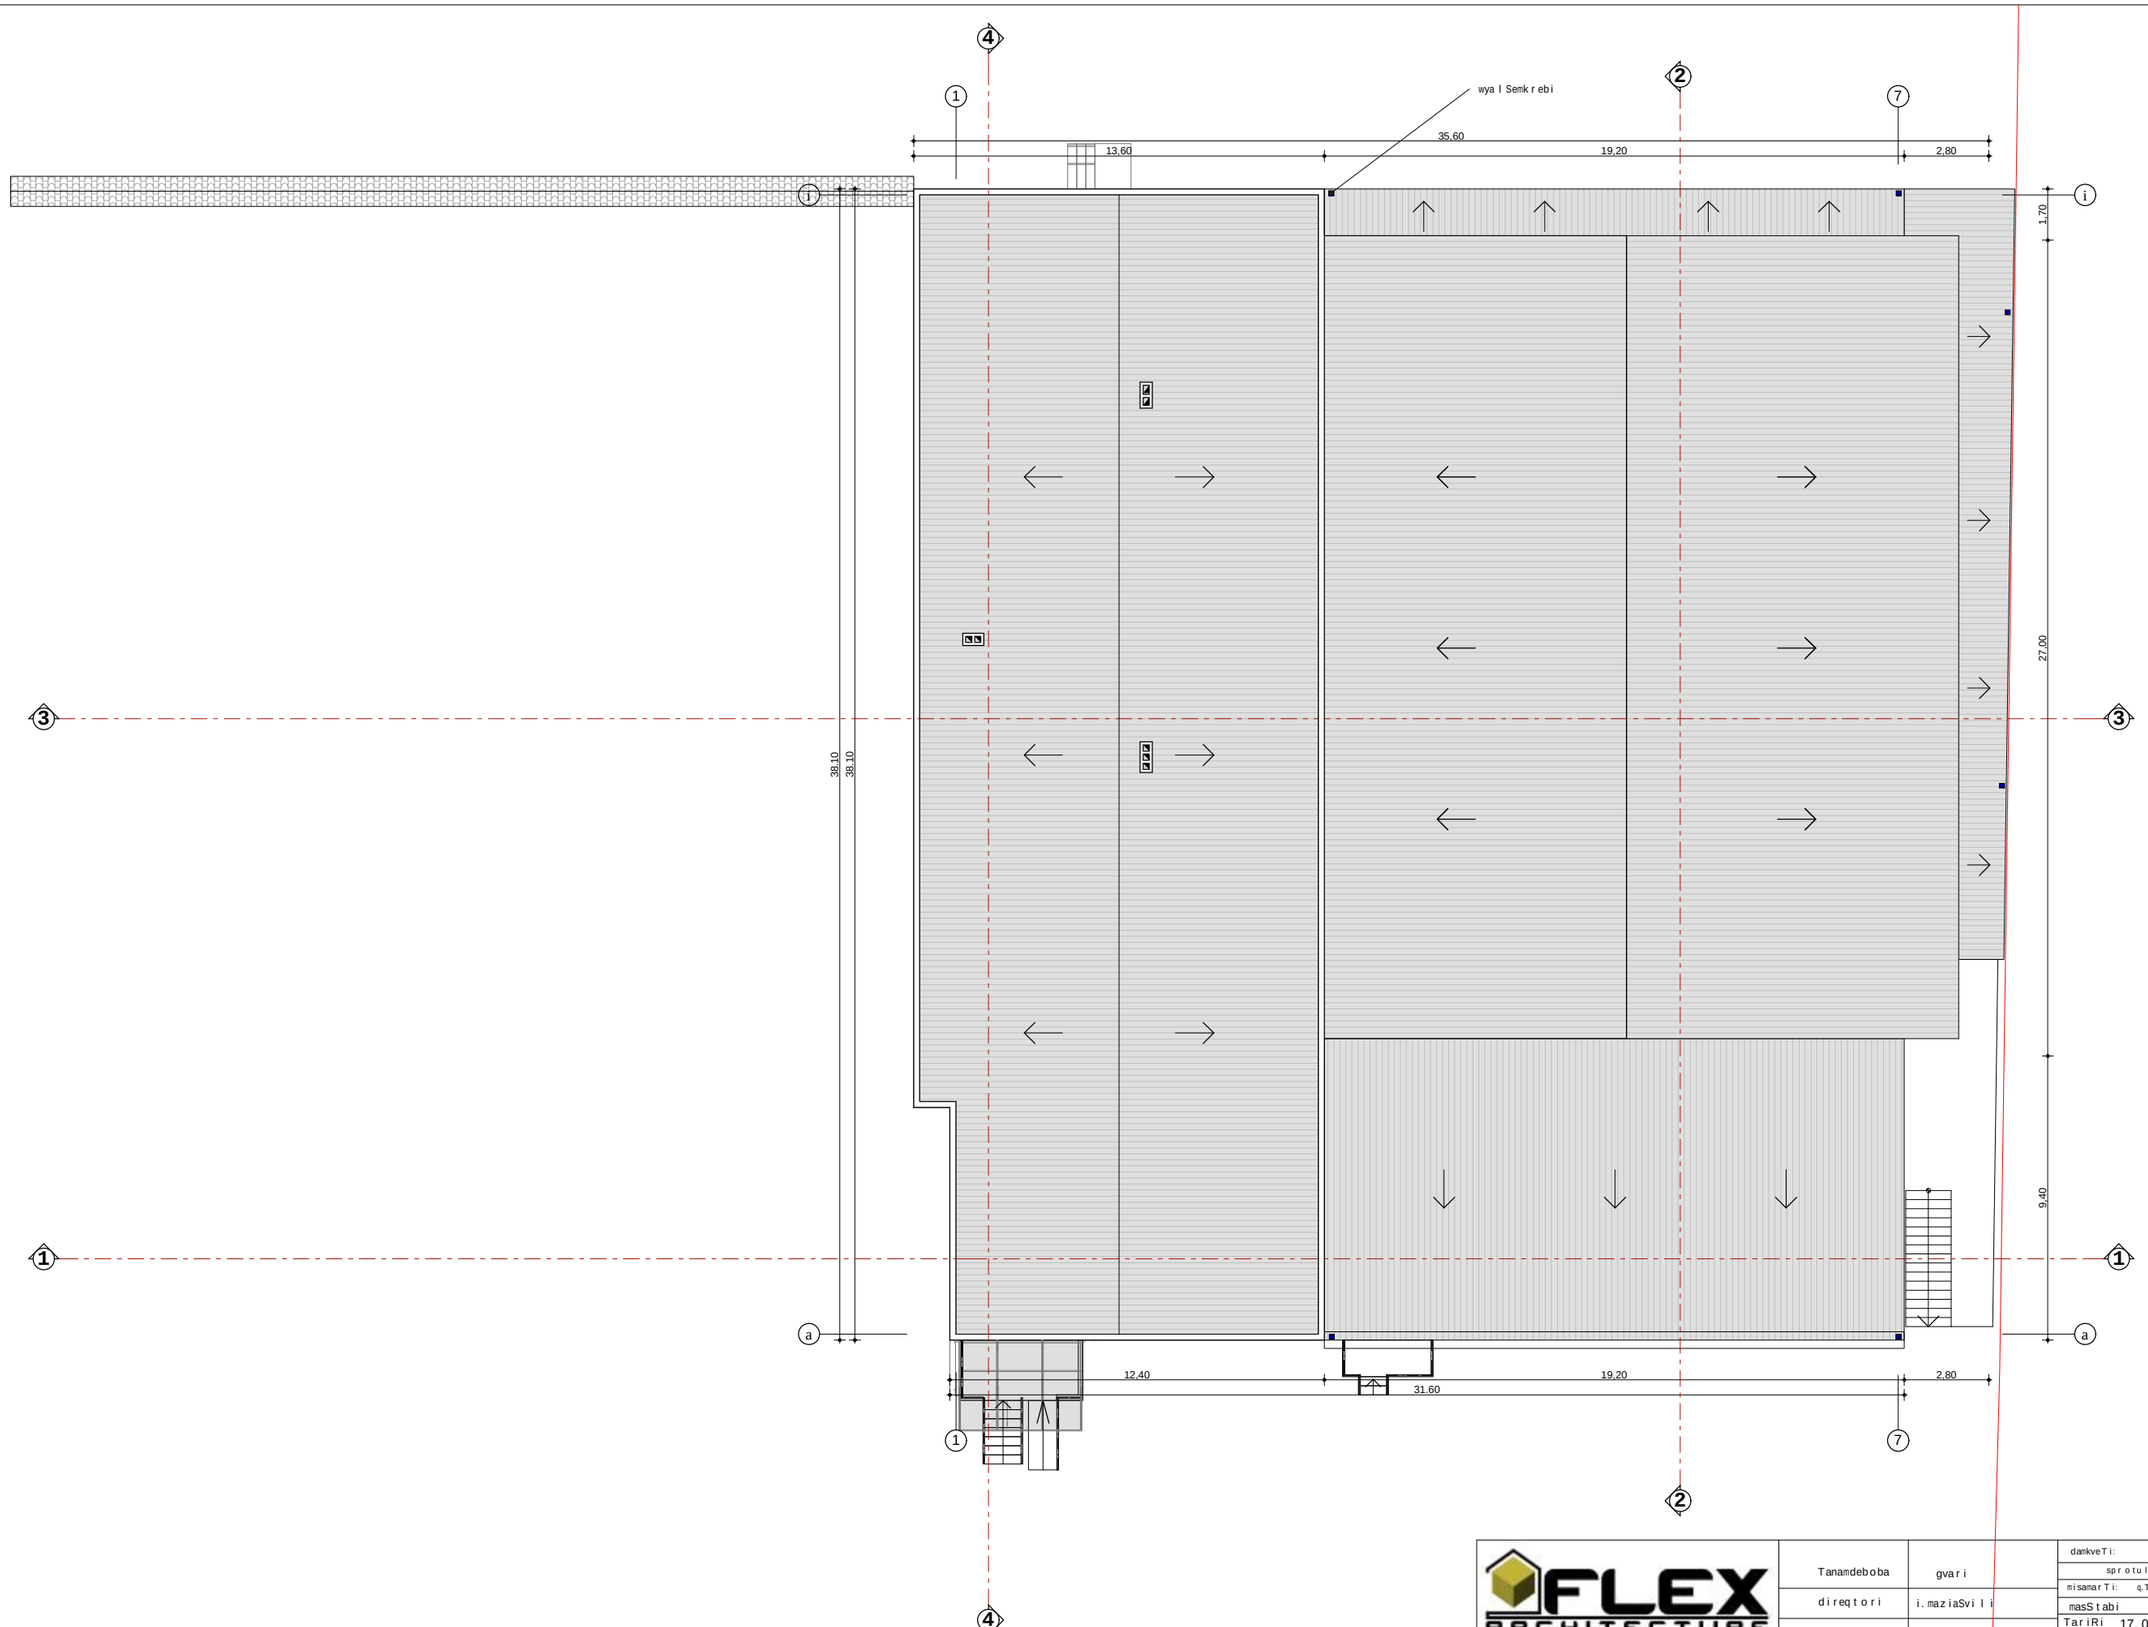

FLEX ARCHITECTURE	Tanamdeboba	gvari	
	direqtori	i.maziaSvili	
	arqiteqtori	i.maziaSvili	
S.p.s. "fleqs arqiteqtura" "FLEX ARCHITECHTURE" L.T.D	daamuSava	d.munjiSvili	

damkveTi:	S.p.s "giomir"		
	sprotul-gamajansaRebeli i kompleqsi		
misamarTi:	q.Tbilisi gorgasliseq. #75a		
masStabi	1:200	saxuravis gegma	
TariRi	17. 01. 2012		
stadia	STAGE	furceli	furclebi
arqitegturuli nawili		a - 7	12