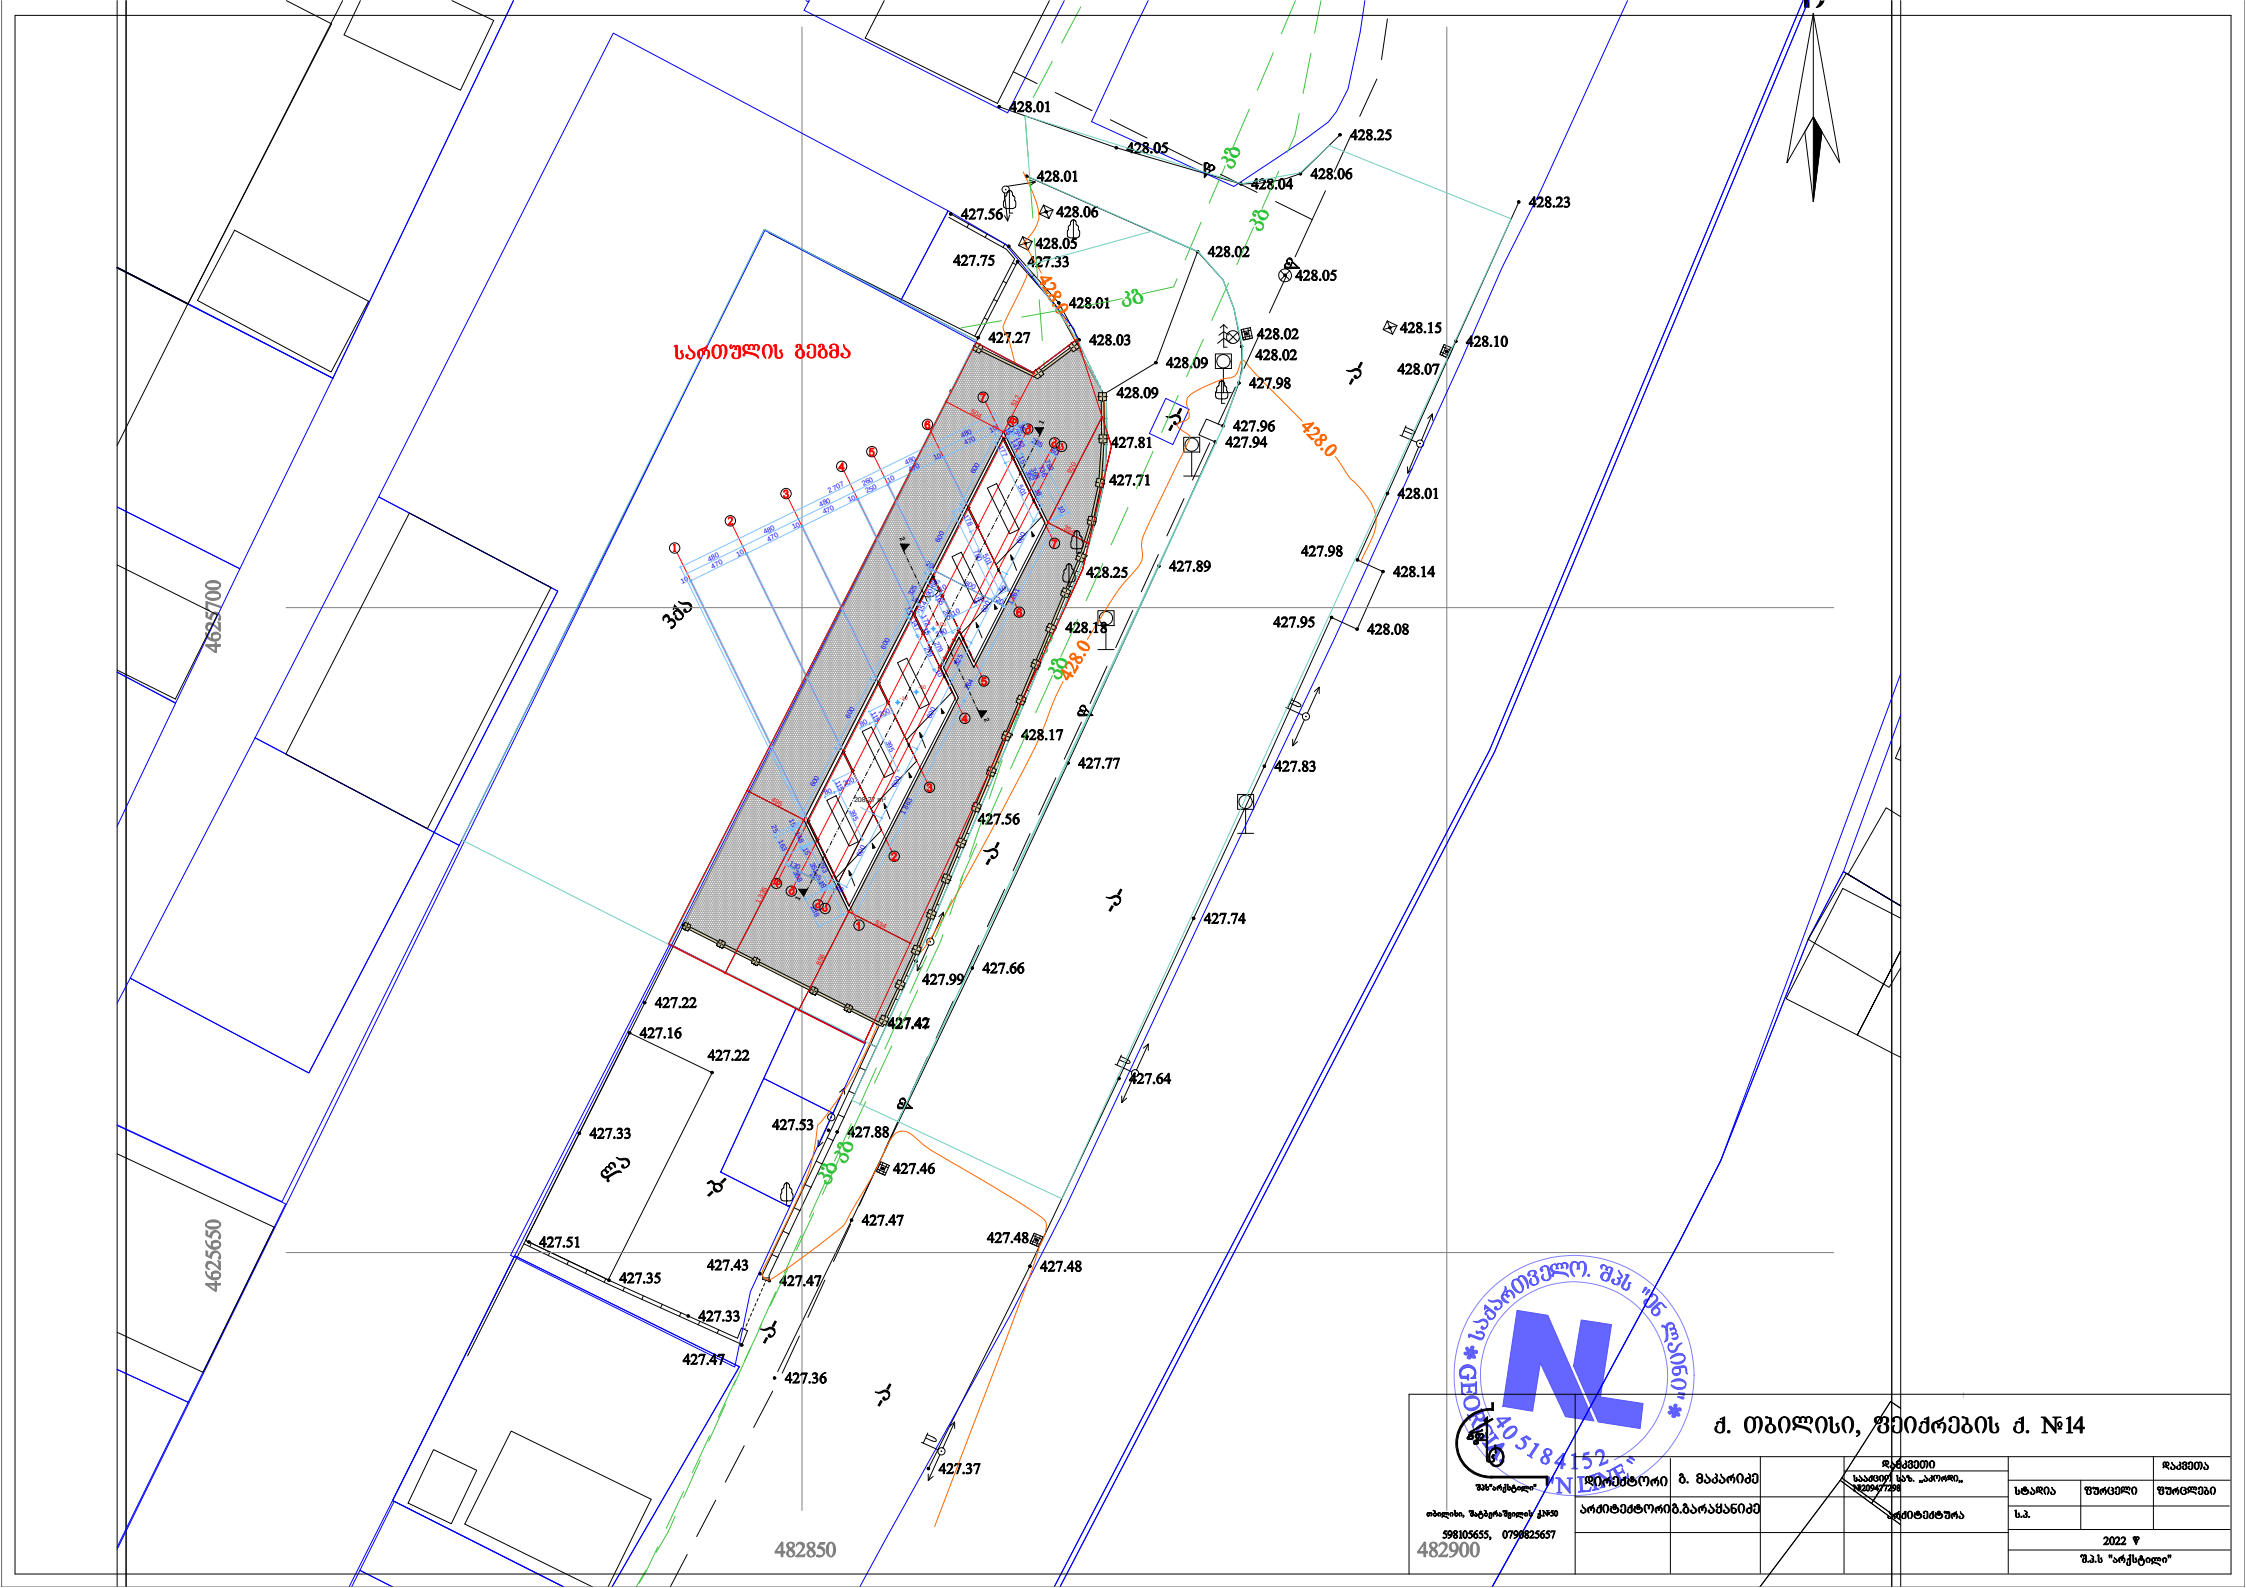
საპროექტო შენობა
428.01
428.05
428.25
428.04
428.06
428.23
428.01
428.06
428.05
428.02
428.05
427.56
427.75
427.33
428.01
428.01
428.03
428.02
428.15
428.10
427.27
428.09
428.02
428.07
428.09
427.98
427.81
427.96
427.94
428.0
427.71
428.01
428.25
427.89
427.98
428.14
428.18
427.95
428.08
428.0
428.17
427.77
427.83
427.56
427.74
427.99
427.66
427.42
427.22
427.16
427.22
427.64
427.33
427.53
427.88
427.46
427.47
427.51
427.48
427.48
427.35
427.43
427.47
427.33
427.47
427.36
427.37
4625700
4625650
482850
482900
40 518 4152
ძ. თბილისი, ზვიძრების ქ. №14
ლიცენზიატი
ზ. მაკარიძე
არქიტექტორი
ბ.ბარაყანიძე
ს.ა.
2022 წ
შ.პ.ს "არქსტილი"

სახურავის გეგმა

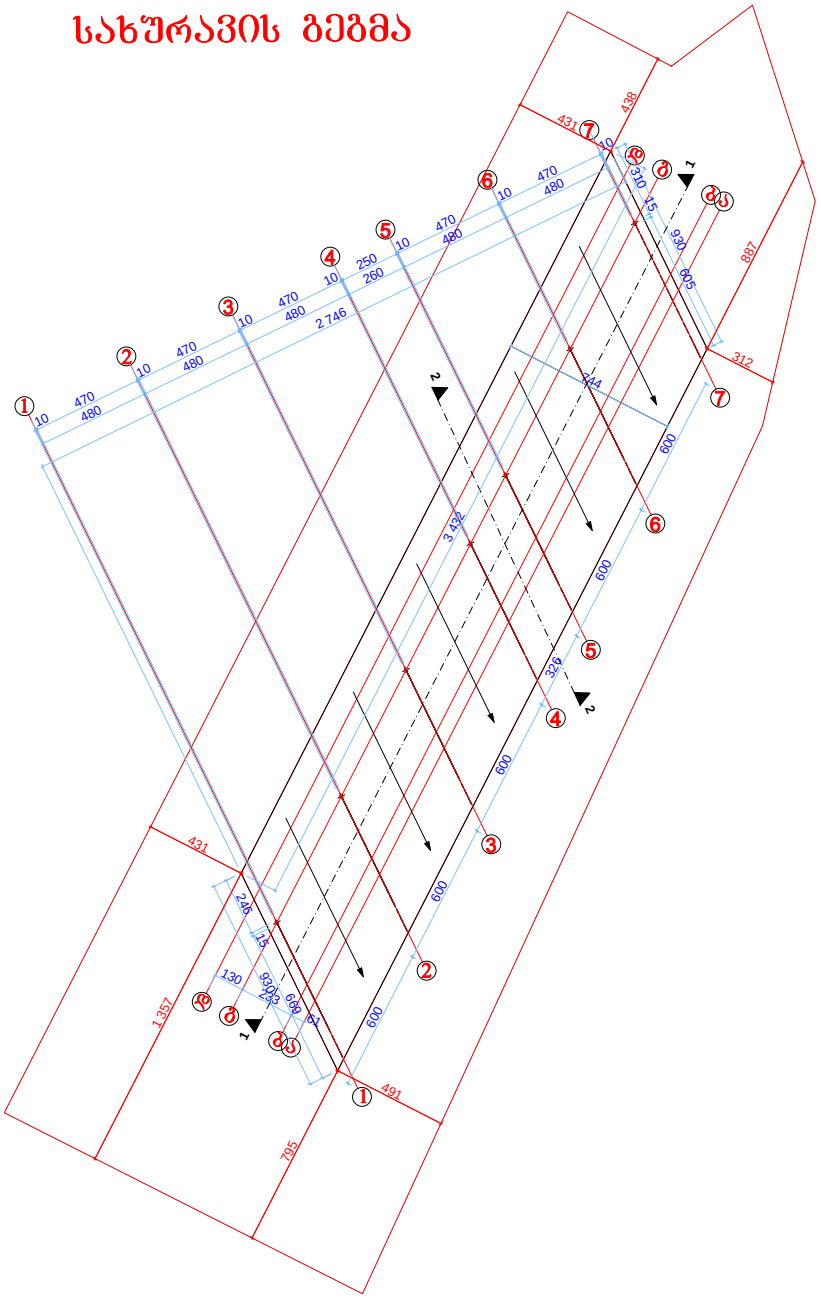

	ქ. თბილისი, ფეიქრების ქ. №14					
დირექტორი	ბ. მაკარიძე		დამკვეთი			დამკვეთი
			სააქციო საზ. „აპოროი„ №209477298			
არქიტექტორი	ბ.ბარამაძანიძე		არქიტექტურა	სტადია	შუალედი	შუალედები
				ს.პ.		
				2022 წ		
				შ.პ.ს "არქსტილი"		

შპს"არქსტილი"
თბილისი, ზაქარიაშვილის ქ.38/39
598105655, 0790825657