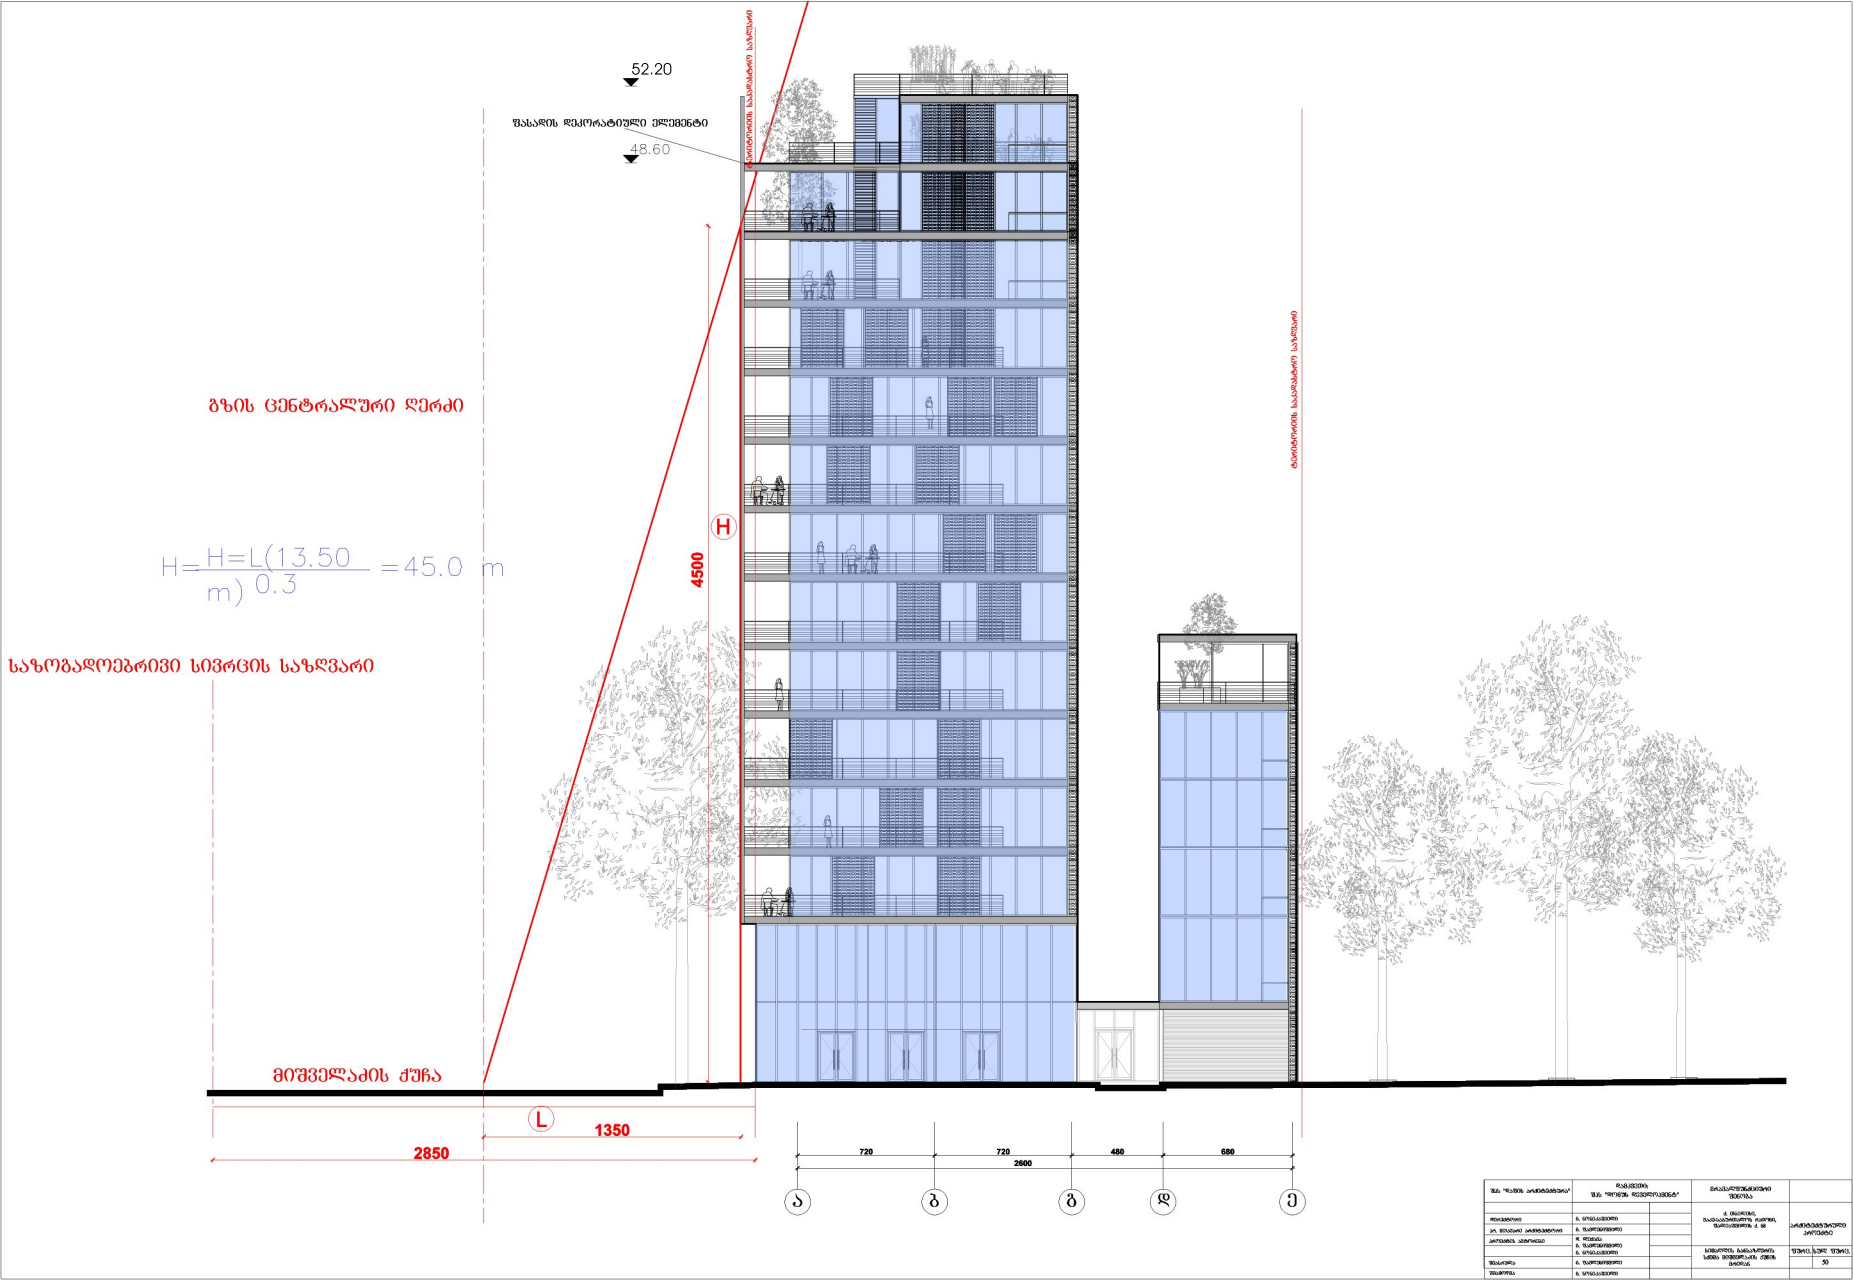
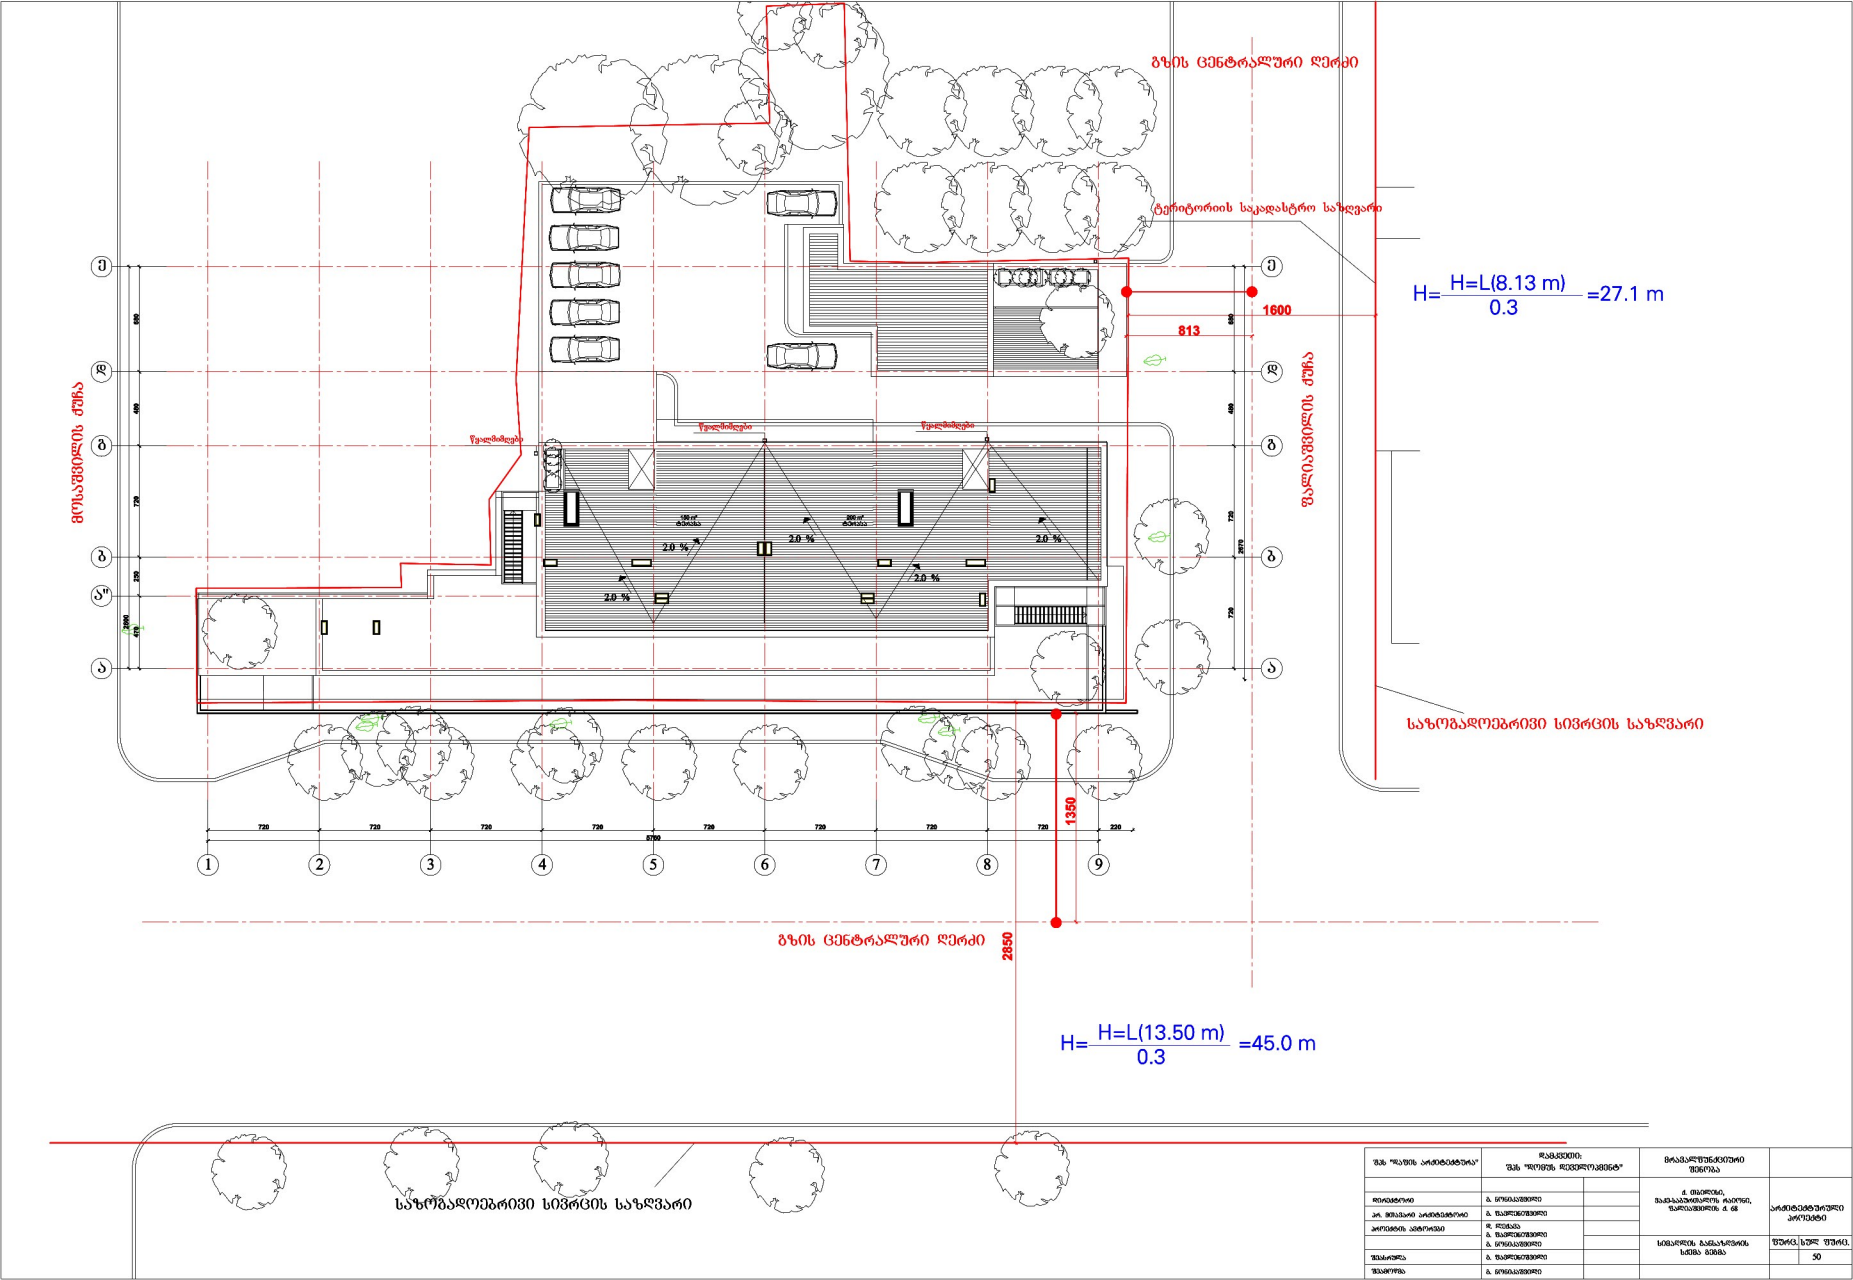

52.20
შენობის საპროექტო საზღვარი
შენობის დეკორატიული ელემენტი
48.60
გზის ცენტრალური ღერძი
H=H=L(13.50 m) 0.3 =45.0 m
საზოგადოებრივი სივრცის საზღვარი
H
4500
მიწველაძის ქუჩა
L
1350
2850
720
720
480
680
2600
ა
ბ
გ
დ
ე




| | | | | | |
|---|---|---|---|---|---|
| შპს "ალფის არქიტექტორსა" | დაკვეთის: შპს "ალფის დეველოპმენტ" | | მრავალფუნქციური შენობა | | |
| | | | | | |
| არქიტექტორი | გ. გოგიაშვილი | | ქ. ბათუმი, ხაშმაკაშვილის ჩაირი, ზღვისპირეთი # 68 | არქიტექტურული კონცეპტი | |
| კონსტრ. არქიტექტორი | გ. ჩაფიძეშვილი | | | | |
| კონსტრ. პროექტი | ჟ. ლეკვეა | | | | |
| | გ. ჩაფიძეშვილი | | | | |
| | გ. გოგიაშვილი | | სიმაღლის გაანგარიშის სქემა გვერდი | ფურც. | ჯამ. ფურც. |
| შესრულება | გ. ჩაფიძეშვილი | | | | 50 |
| შესრულება | გ. გოგიაშვილი | | | | |