1 2 3 4 5 6 7

S-03 S-02

330 613 1,132 141 262 191

არსებული შენობა

ბ

ა

305

-0,30

5.3

-0,30

15,60

7,80 7,90 8,40 8,40

±0.00

3.8

3.4

3.4

±0.00

-0,20 -0,20

-0,40

-0,40

-0,30

-0,40

-0,40

±0.00

11,30

E-01

S-01

S-01

West Elevation

East Elevation

ქავთარაძის ქუჩა

არსებული შენობა


30 195 251 120 30 265 30

890 1,423 355

S-03 S-02

შავიშვილის ქუჩა

დირექტორი		ვ. მაისურაძე	ი.მ. „ვასილ მაისურაძე„	დაკვ. № 05/2012
არქიტექტორი		კ. მორგველაძე	ქ. თბილისში, ქავთარაძის ქ. №19-ში შ.პ.ს. „იმერიონი"-ს ტერიტორიაზე ღია კაფეს მოწყობის პროექტი	სტადია პრ.
				შკრც. ა-2
			არქიტექტურული ნაწილი	რაოდენ.
			გეგმა 0,00 ნიშნულზე	მ 1:100

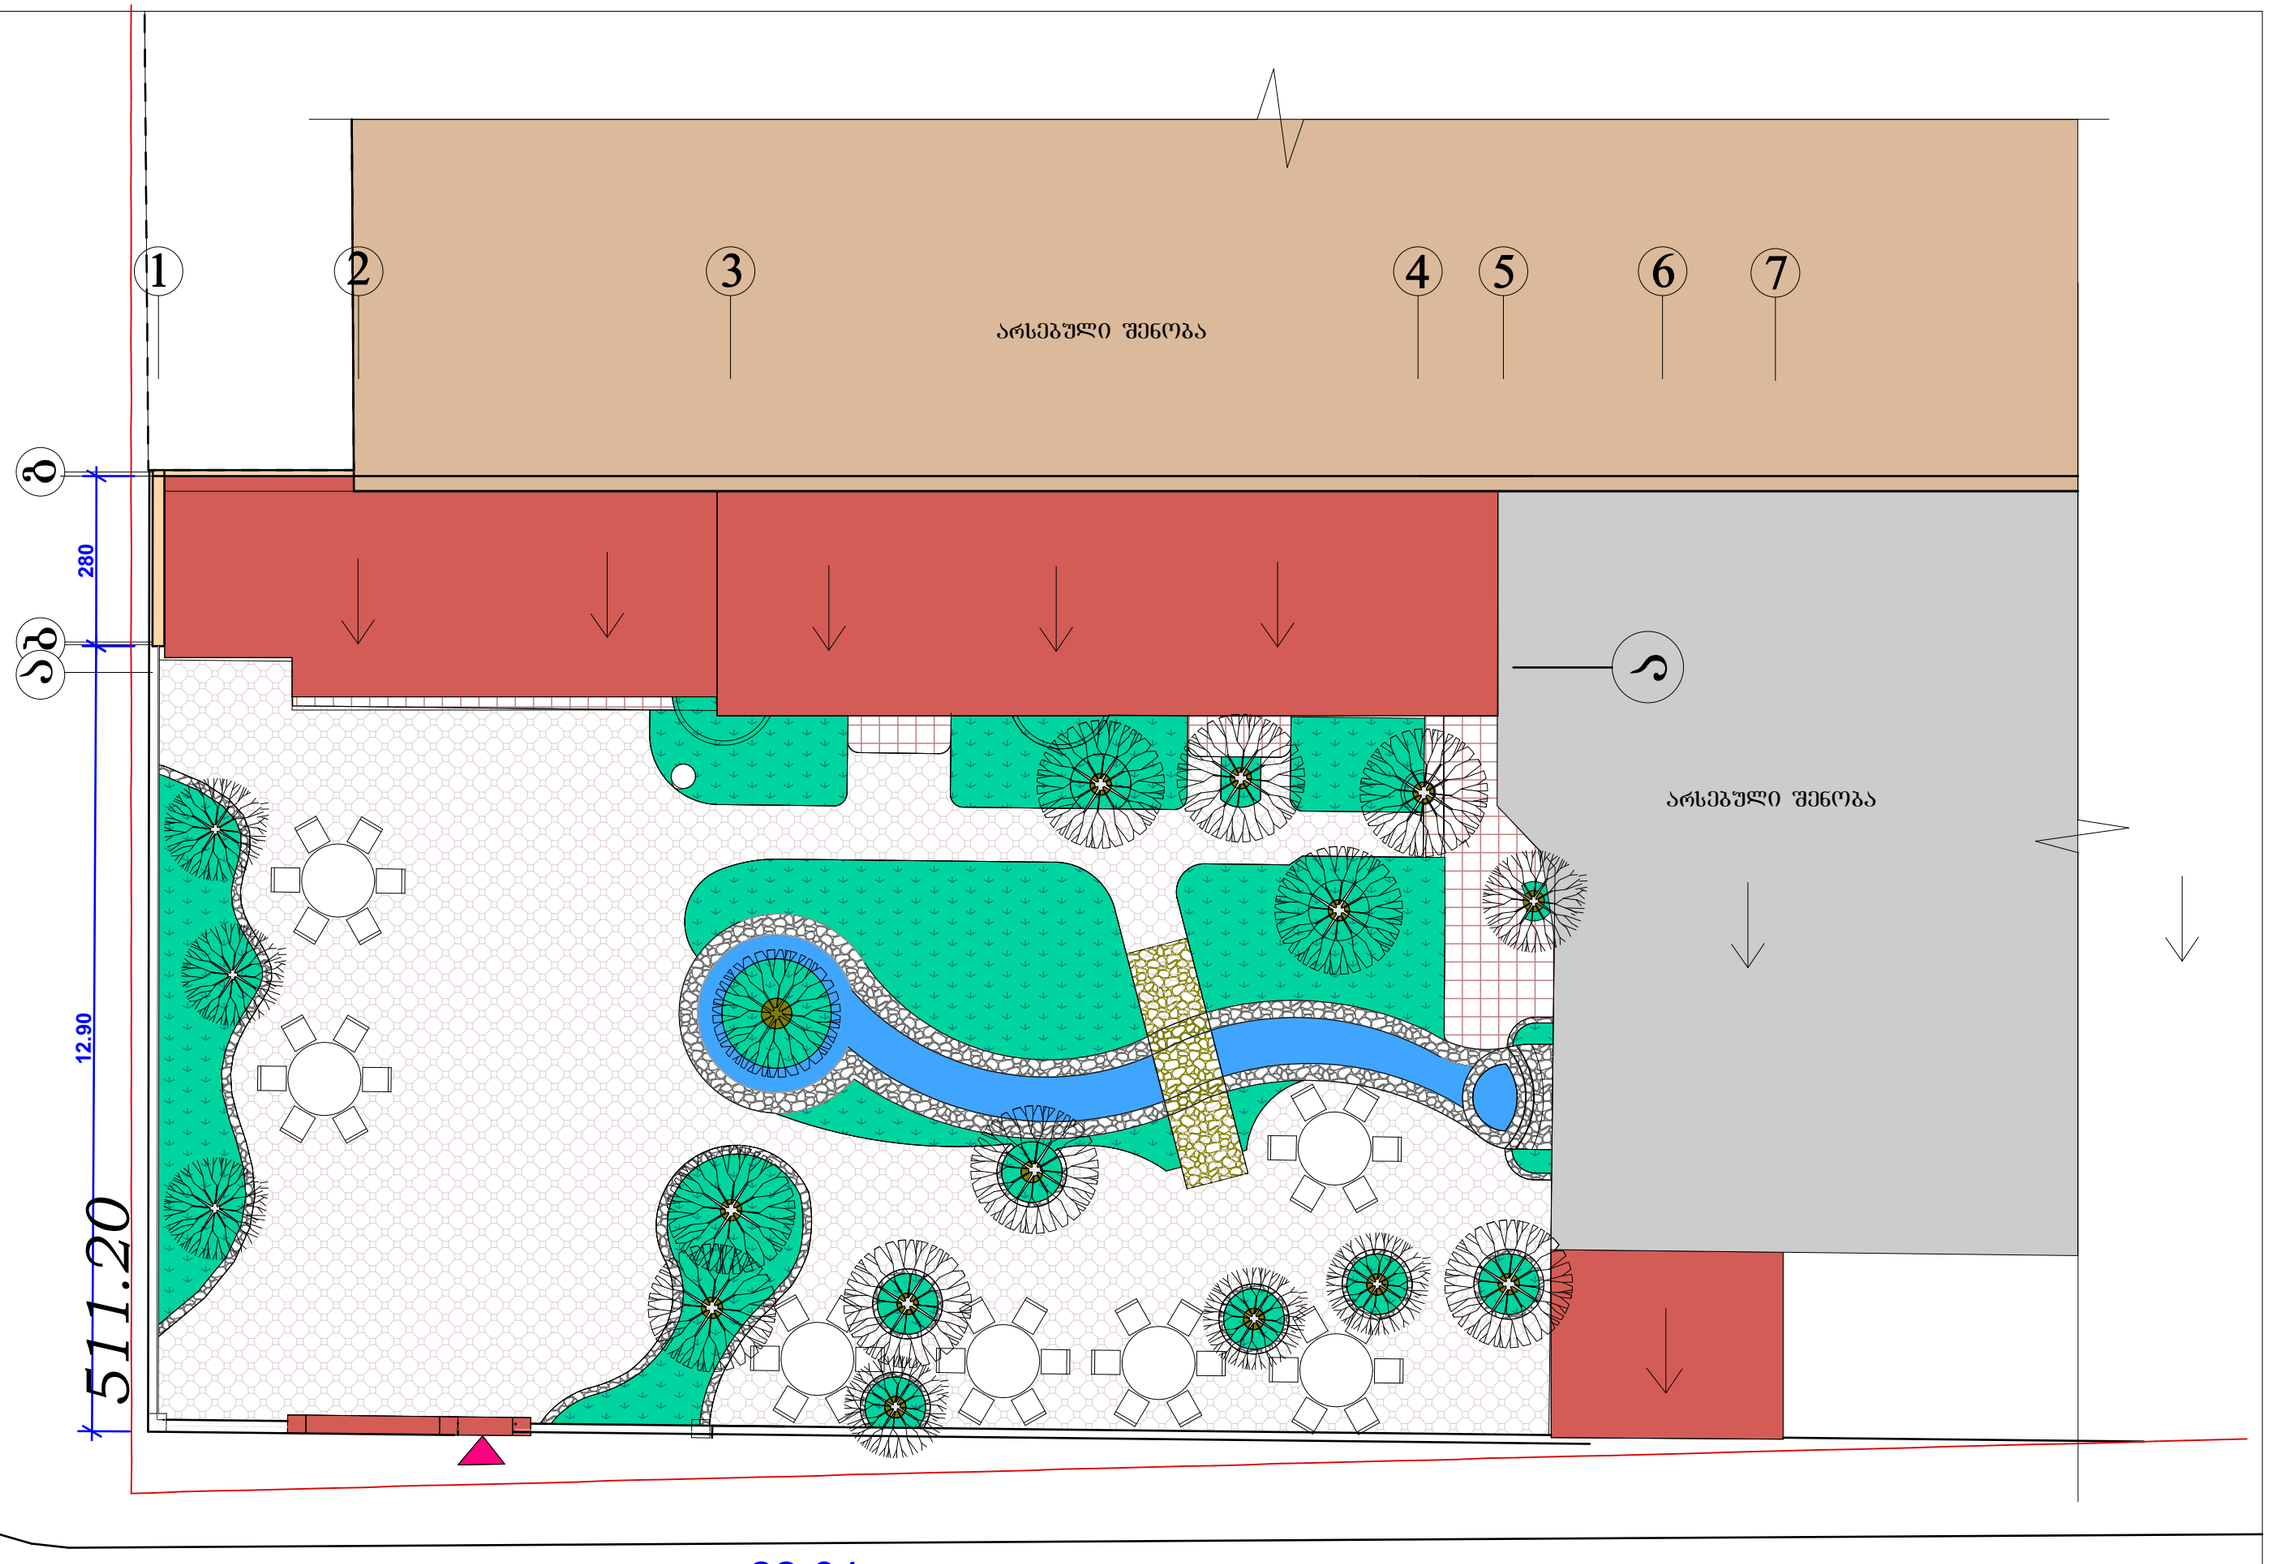

დირექტორი		ვ. მაისურაძე	ი.მ. „ვასილ მაისურაძე„	ნაკვ. № 05/2012
არქიტექტორი		კ. მორგველაძე	ქ. თბილისში, ქავთარაძის ქ. №19-ში შ.პ.ს. „იმერიონი"-ს ტერიტორიაზე ღია კაფეს მოწყობის პროექტი	სტადია პრ.
				ფურც. ა-3
			არქიტექტურული ნაწილი	რაოდენ.
			სახურავის გეგმა	მ 1:100