დიოდური ლენტით განათებული, ორგმინის, მოცულობითი ასოები
მილპვადრატის კონსტრუქციაზე

1.80
1.50
1.40
0.10
7.40
0.35

ავტო დეტალ სერვისი
AUTO DETAL SERVICE

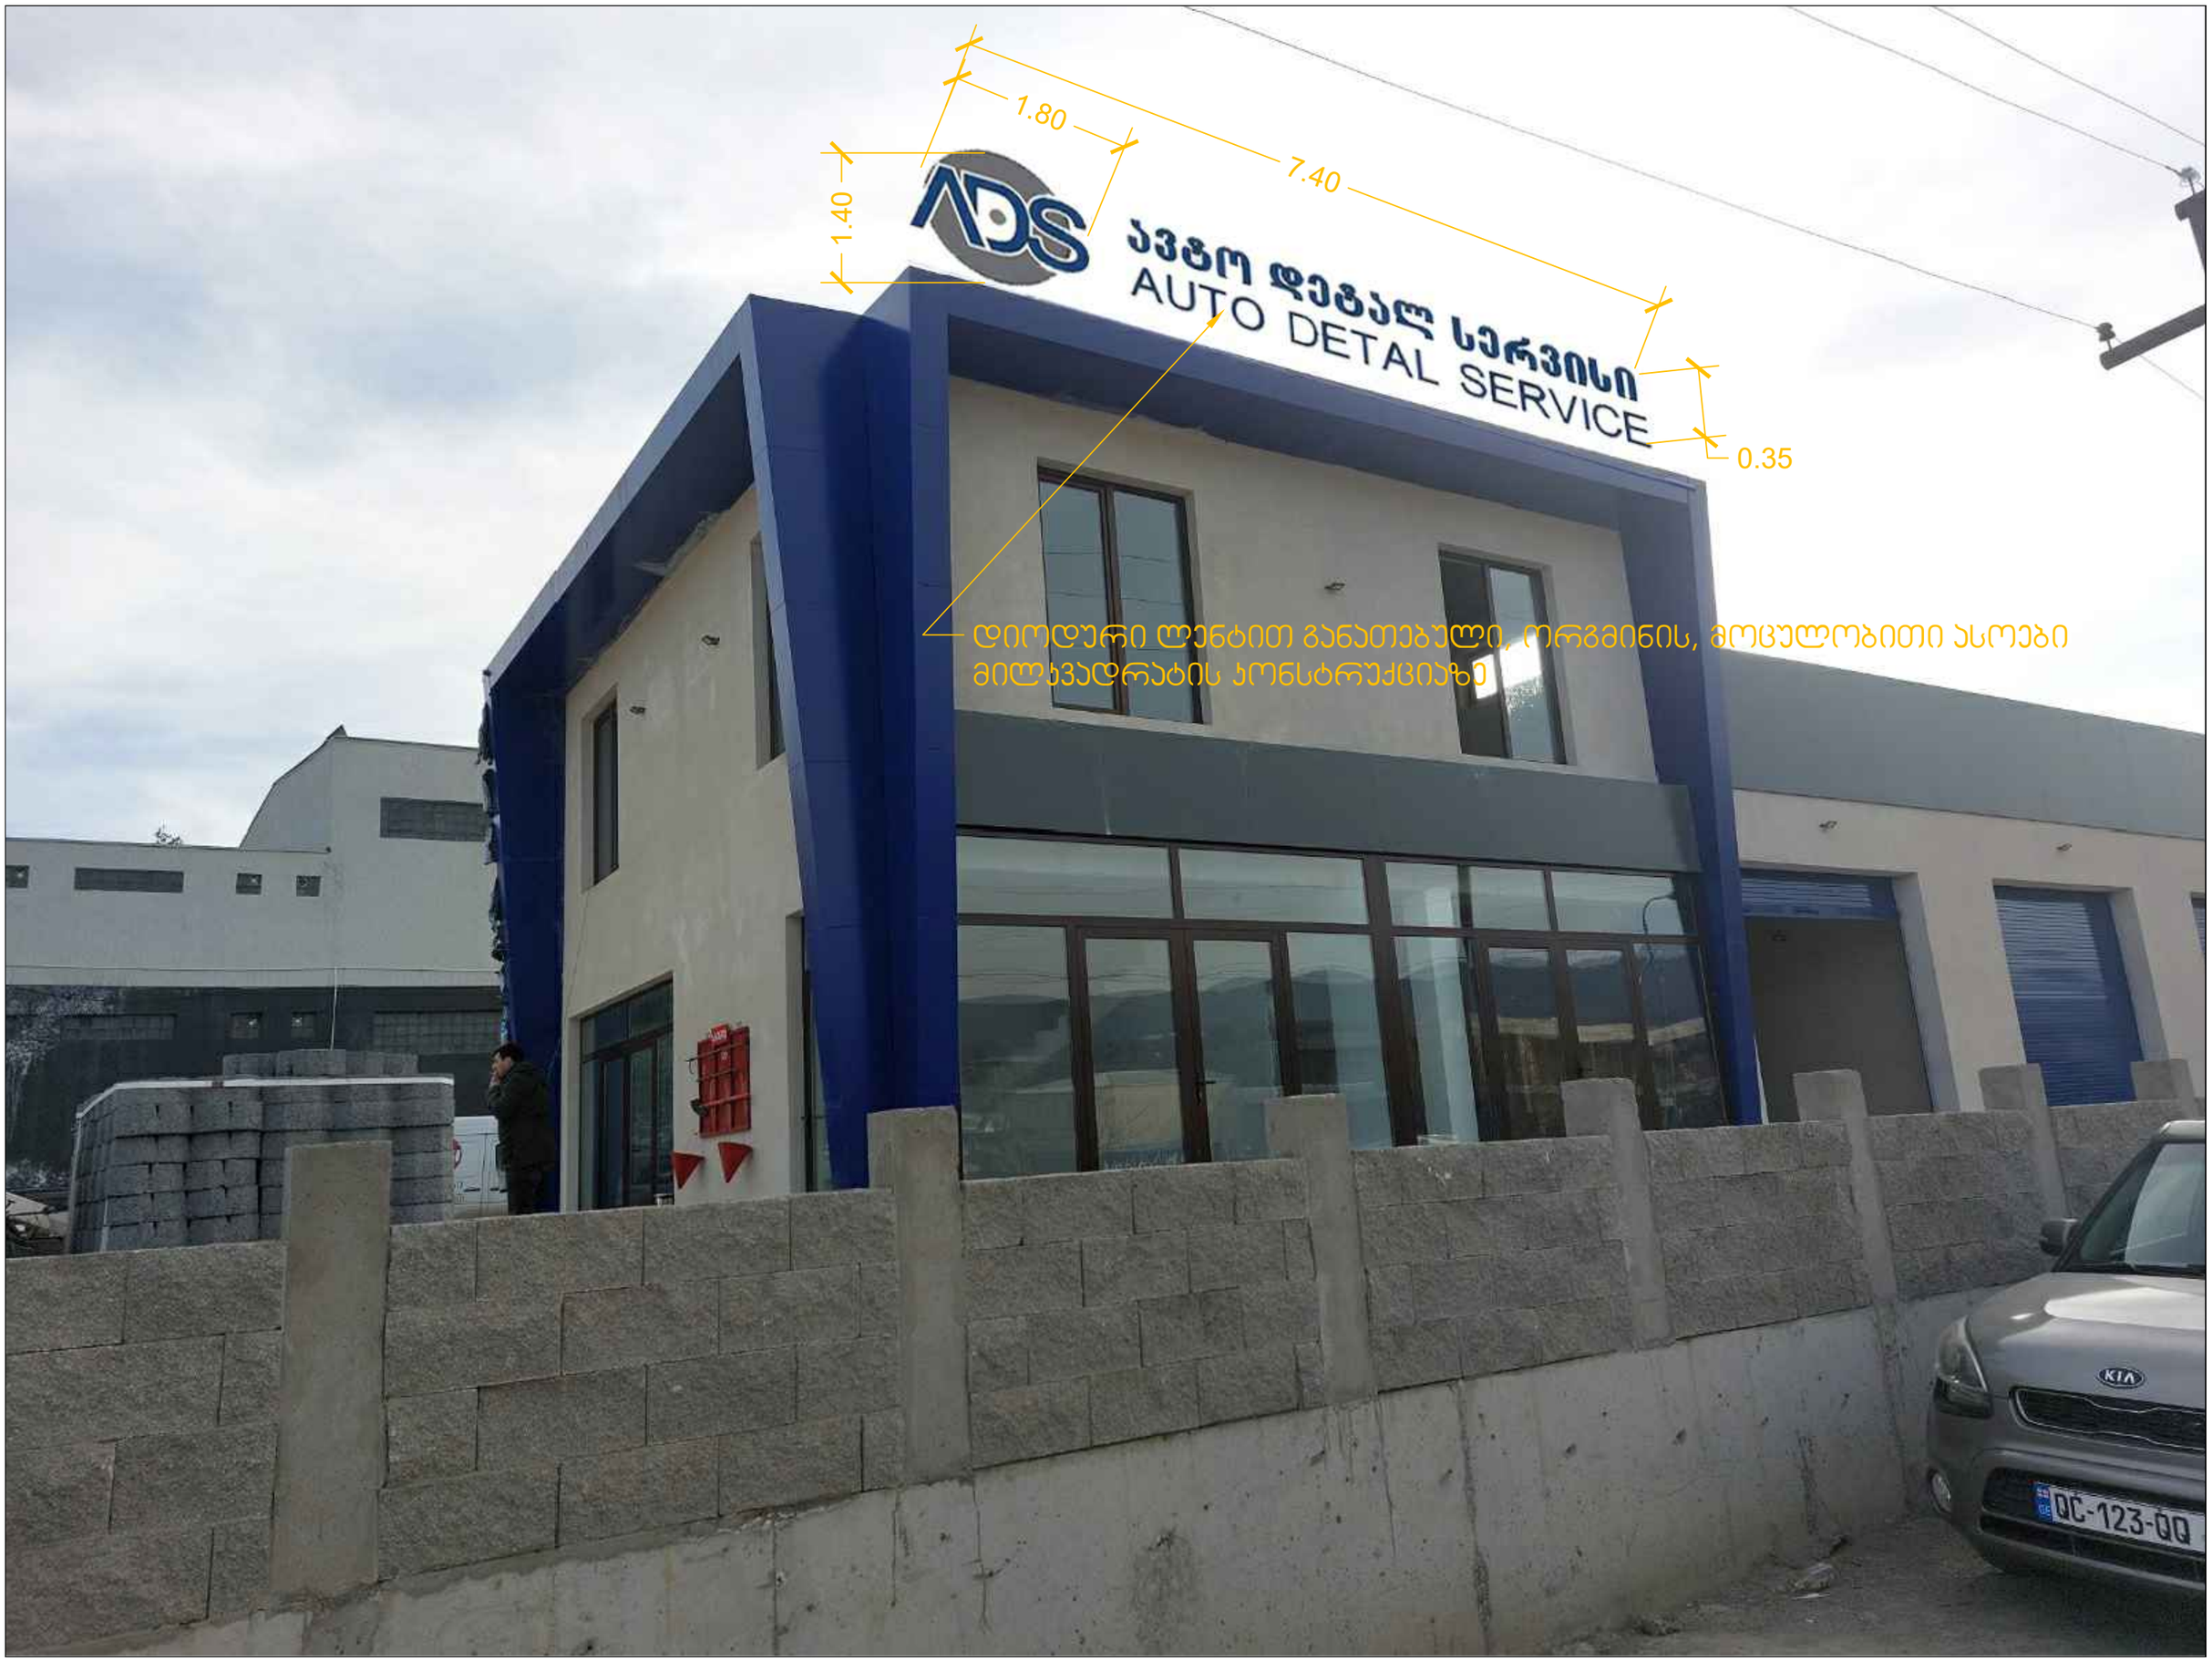
1.80
7.40
1.40
0.35
ავტო დეტალ სერვისი
AUTO DETAL SERVICE
დიოდური ლენტით განათებული, ორგმინის, მოცულობითი ასოები
მილპვადრატის კონსტრუქციაზე
KIA
QC-123-QQ

ქ.თბილისი სოფელი დიღომი კვირაცხოვლის ქუჩა №84
ნაკვეთის საკ. კოდი 01.72.14.034.453

ტოპოგრაფიული გეგმა

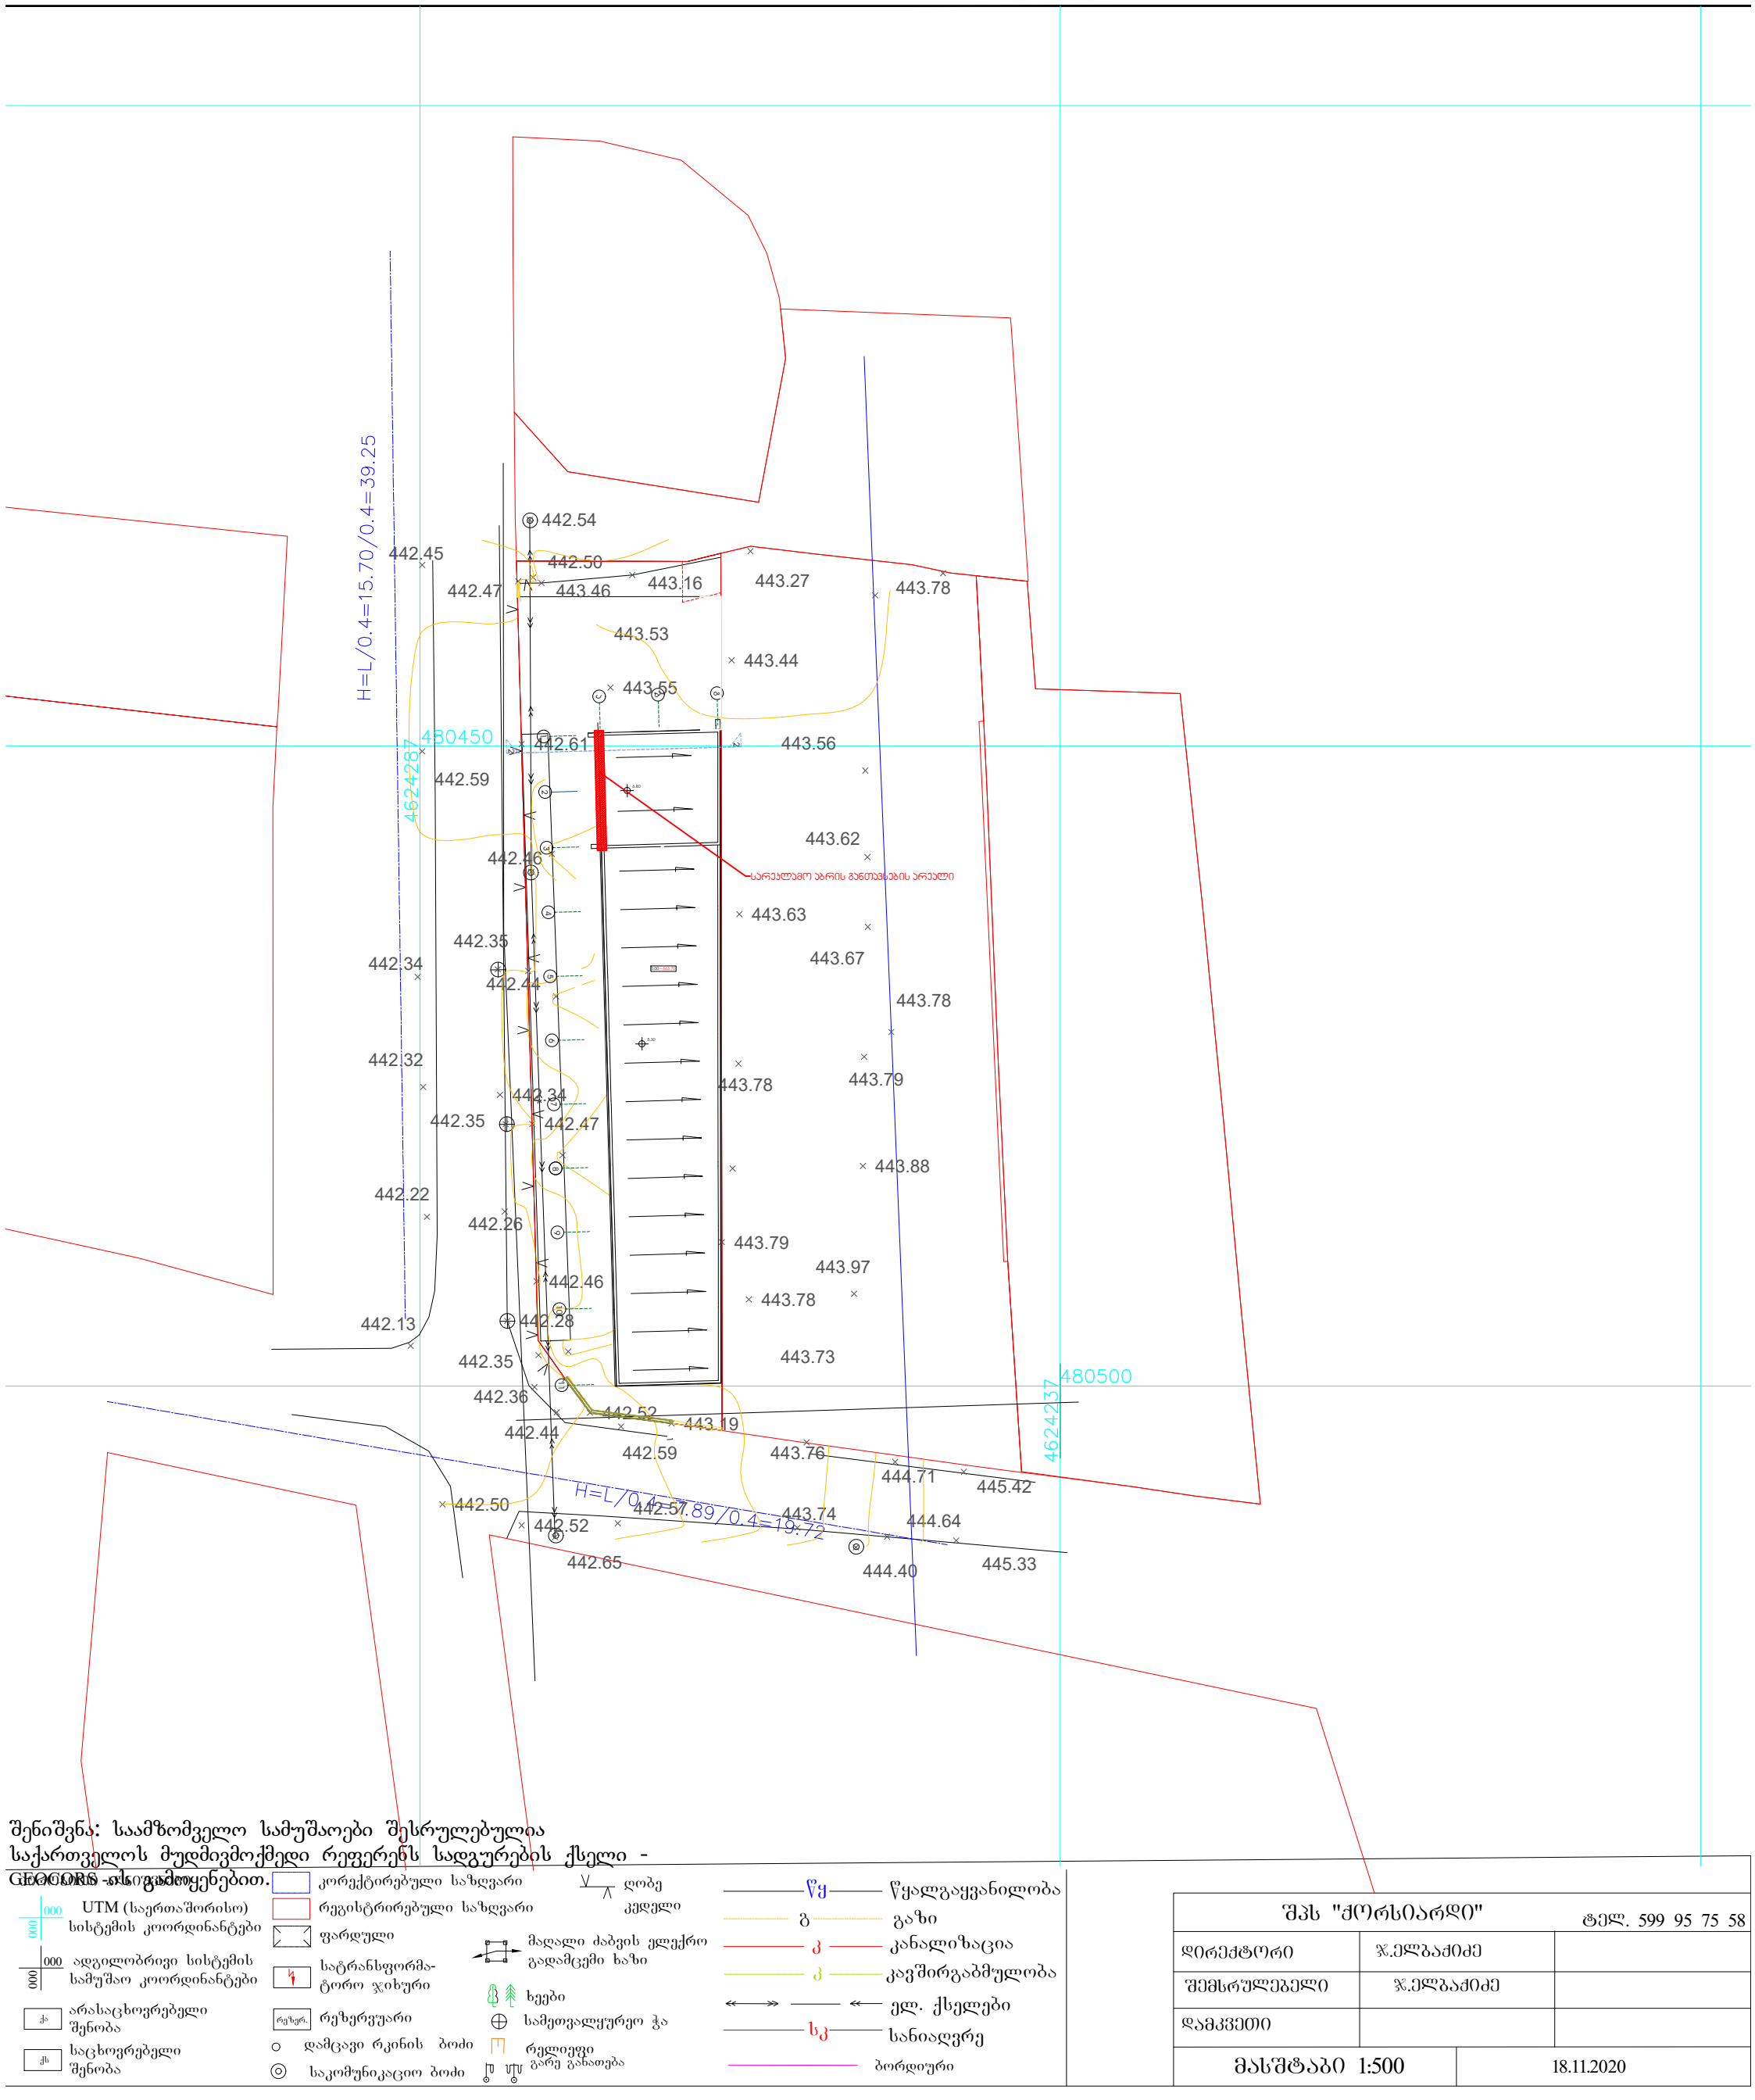

შენიშვნა: საამზომველო სამუშაოები შესრულებულია საქართველოს მუდმივმოქმედი რეფერენს სადგურების ქსელი - GEOGORS -ის გამოყენებით.

UTM (საერთაშორისო) სისტემის კოორდინატები	კორექტირებული საზღვარი	ღობე	წყალგაყვანილობა
ადგილობრივი სისტემის სამუშაო კოორდინატები	რეგისტრირებული საზღვარი	კედელი	გაზი
არასაცხოვრებელი შენობა	ფარდული	მაღალი ძაბვის ელექტრო გადამცემი ხაზი	კანალიზაცია
საცხოვრებელი შენობა	სატრანსფორმა-ტორო ჯიხური	ხეები	კავშირგაბმულობა
	რეზერვუარი	სამეთვალყურეო ჭა	ელ. ქსელები
	დამცავი რკინის ბოძი	რელიეფი გარე განათება	სანიაღვრე
	საკომუნიკაციო ბოძი		ბორდიური

შპს "ქორსიარდი"		ტელ. 599 95 75 58
დირექტორი	ჯ.ელბაძიძე	
შემსრულებელი	ჯ.ელბაძიძე	
დამკვეთი		
მასშტაბი 1:500	18.11.2020	