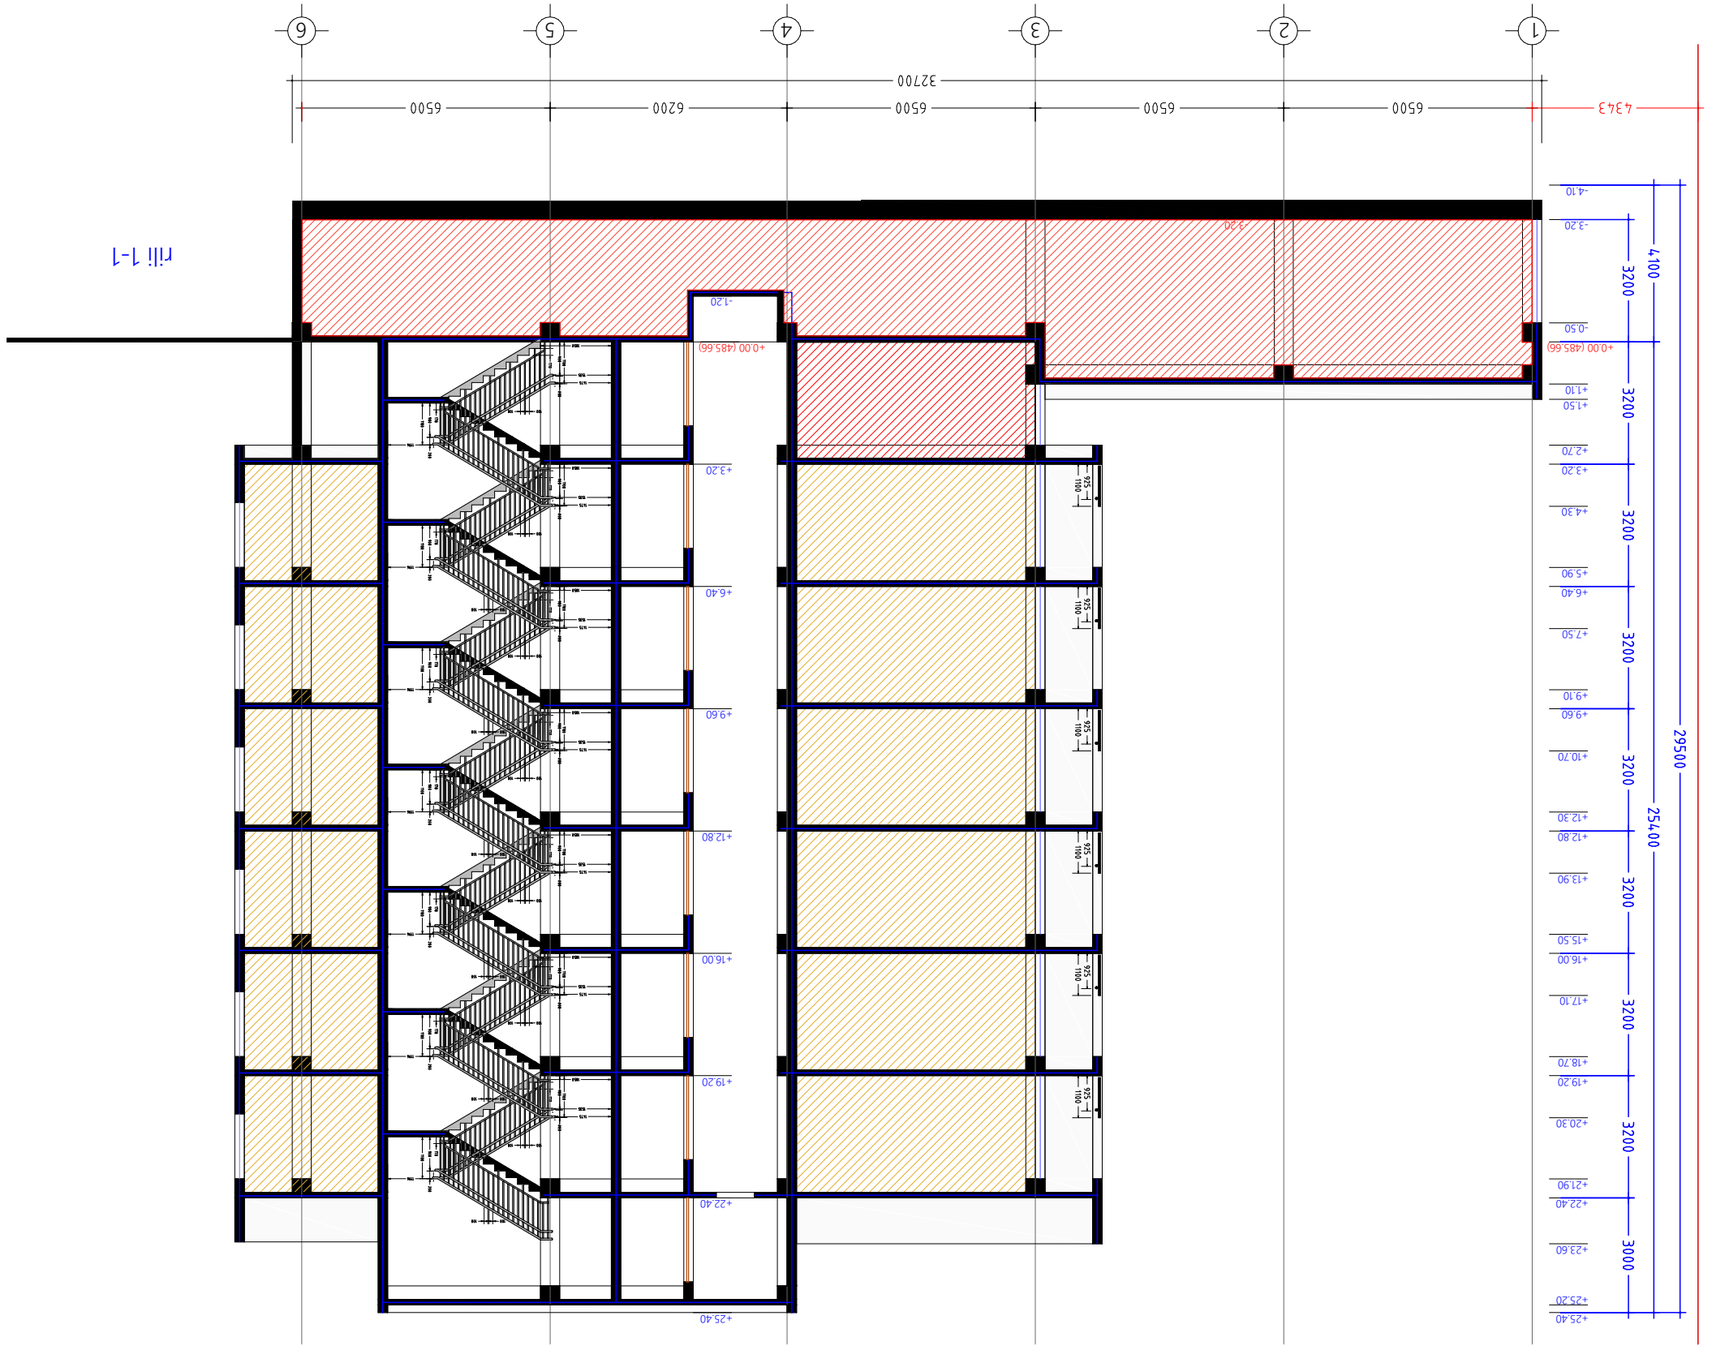

GSPublisherVersion 0.4.100.100 GSPublisherVersion 0.11.100.100

1 2 3 4 5 6

+1.50

+1.10

+0.00 (485.66)

- 3.20

- 4.10

- 0.50

+2.70

+3.20

+4.30

+5.90

+6.40

+7.50

+9.10

+9.60

+10.70

+12.30

+12.80

+13.90

+15.50

+16.00

+17.10

+18.70

+19.20

+20.30

+21.90

+22.40

+23.60

+25.20

+25.40

+3.20

+6.40

+9.60

+12.80

+16.00

+19.20

+22.40

+25.40

+0.00 (485.66)

- 1.20

- 3.20

რილი 1-1

ქ.თბილისი რობაქიძის #7

ტელ. 595 65 85 23 კ

p.

"NEW ARCH STUDIO"

. s

s / 412680380

S.

0 1 2 3 4 5 6 7 8 9 10

N

A-3

პროექტის ავტორები

მასშტაბი:

თარიღი

ფურცელი

თანამდებობა

სტადია ფურცლები

ხელმოწერა

პირობითი ნიშნები

დაკვეთა #

თბილისი 2020 წ.
ფორმატი

გვარი

პროექტი 0 ა-0

ვ.იობიძე

პროექტის სახელწოდება

Q ქ.თბილისი ჩარგლის ქუჩა #46
sk. 01.12.07.007.034

ტექნიკურ ეკონომიკური მაჩვენებლები

ჭრილი 1-1

1. ნახაზზე საპროექტო შენობის ნოლი
შეესაბამება აბსოლუტურ ნიშნულს

2. ნახაზზე ზომები მოცემულია სანტიმეტრებში

3. ნახაზის ყველა ცვლილება მშენებლობისას
შეთანხმებული უნდა იყოს პროექტის
ავტორთან

დირექტორი

1:100

მრავაბინიანი საცხოვრებელი სახლი
არქიტექტურული ნაწილი

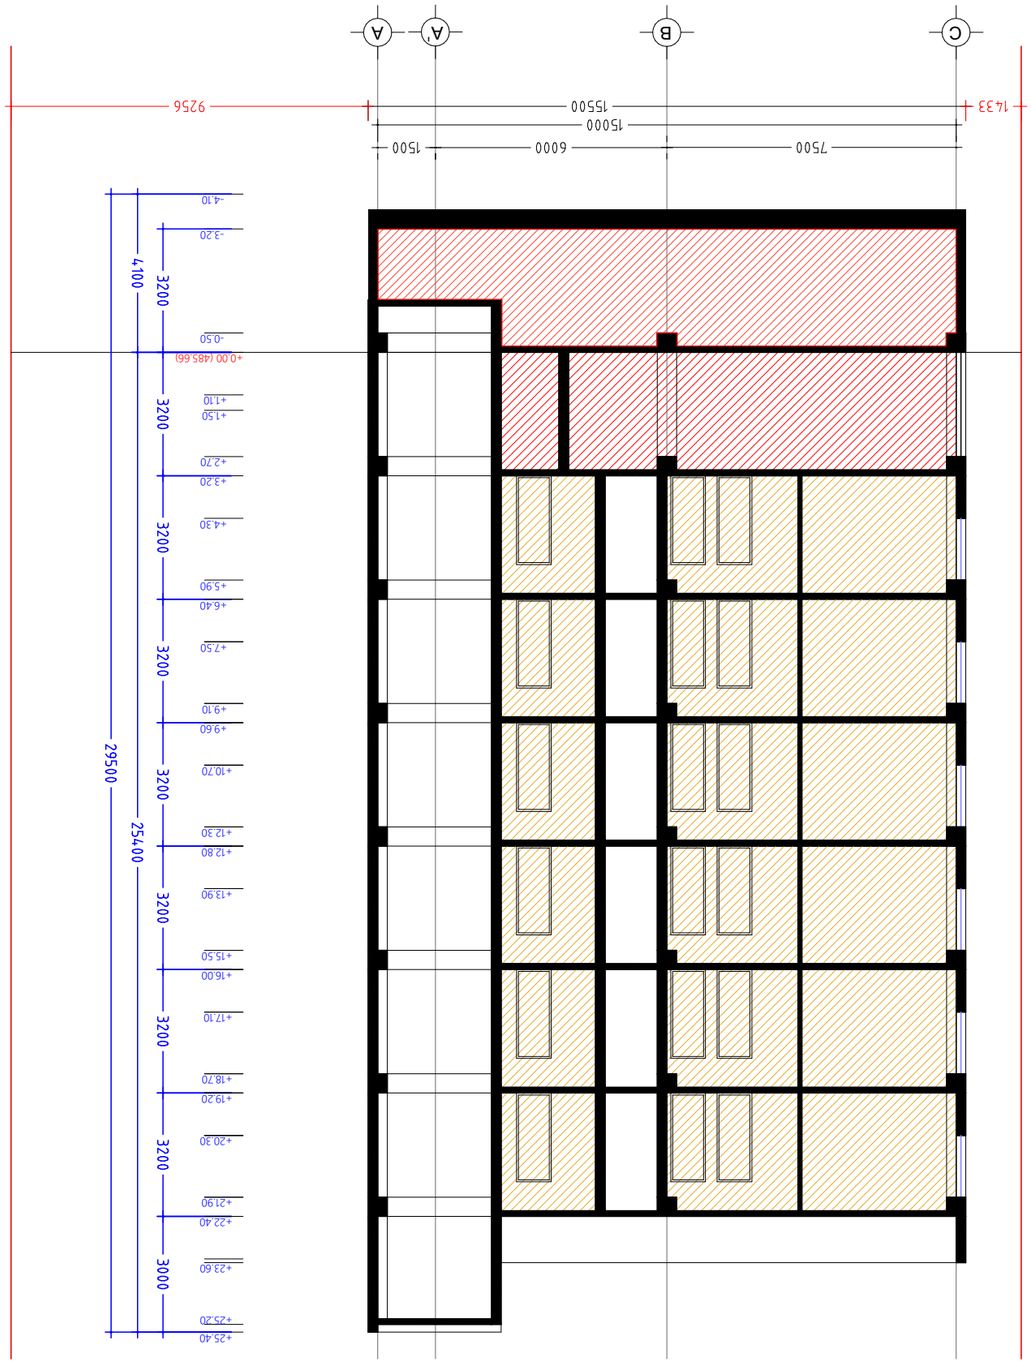

GSPublisherVersion GSPublisherVersion 0.4.100.100 0.11.100.100

C B A' A

+1.50

+1.10

+0.00 (485.66)

- 3.20

- 4.10

- 0.50

+2.70

+3.20

+4.30

+5.90

+6.40

+7.50

+9.10

+9.60

+10.70

+12.30

+12.80

+13.90

+15.50

+16.00

+17.10

+18.70

+19.20

+20.30

+21.90

+22.40

+23.60

+25.20

+25.40

ქ.თბილისი რობაქიძის #7

ტელ. 595 65 85 23 კ

p.

"NEW ARCH STUDIO"

. s

s / 412680380

S.

0 1 2 3 4 5 6 7 8 9 10

N

A-3

პროექტის ავტორები

მასშტაბი:

თარიღი

ფურცელი

თანამდებობა

სტადია ფურცლები

ხელმოწერა

პირობითი ნიშნები

დაკვეთა #

თბილისი 2020 წ.
ფორმატი

გვარი

პროექტი 0 ა-0

ვ.იობიძე

პროექტის სახელწოდება

Q ქ.თბილისი ჩარგლის ქუჩა #46
sk. 01.12.07.007.034

ტექნიკურ ეკონომიკური მაჩვენებლები

ჭრილი 2-2

1. ნახაზზე საპროექტო შენობის ნოლი
შეესაბამება აბსოლუტურ ნიშნულს

2. ნახაზზე ზომები მოცემულია სანტიმეტრებში

3. ნახაზის ყველა ცვლილება მშენებლობისას
შეთანხმებული უნდა იყოს პროექტის
ავტორთან

დირექტორი

1:100

მრავაბინიანი საცხოვრებელი სახლი
არქიტექტურული ნაწილი