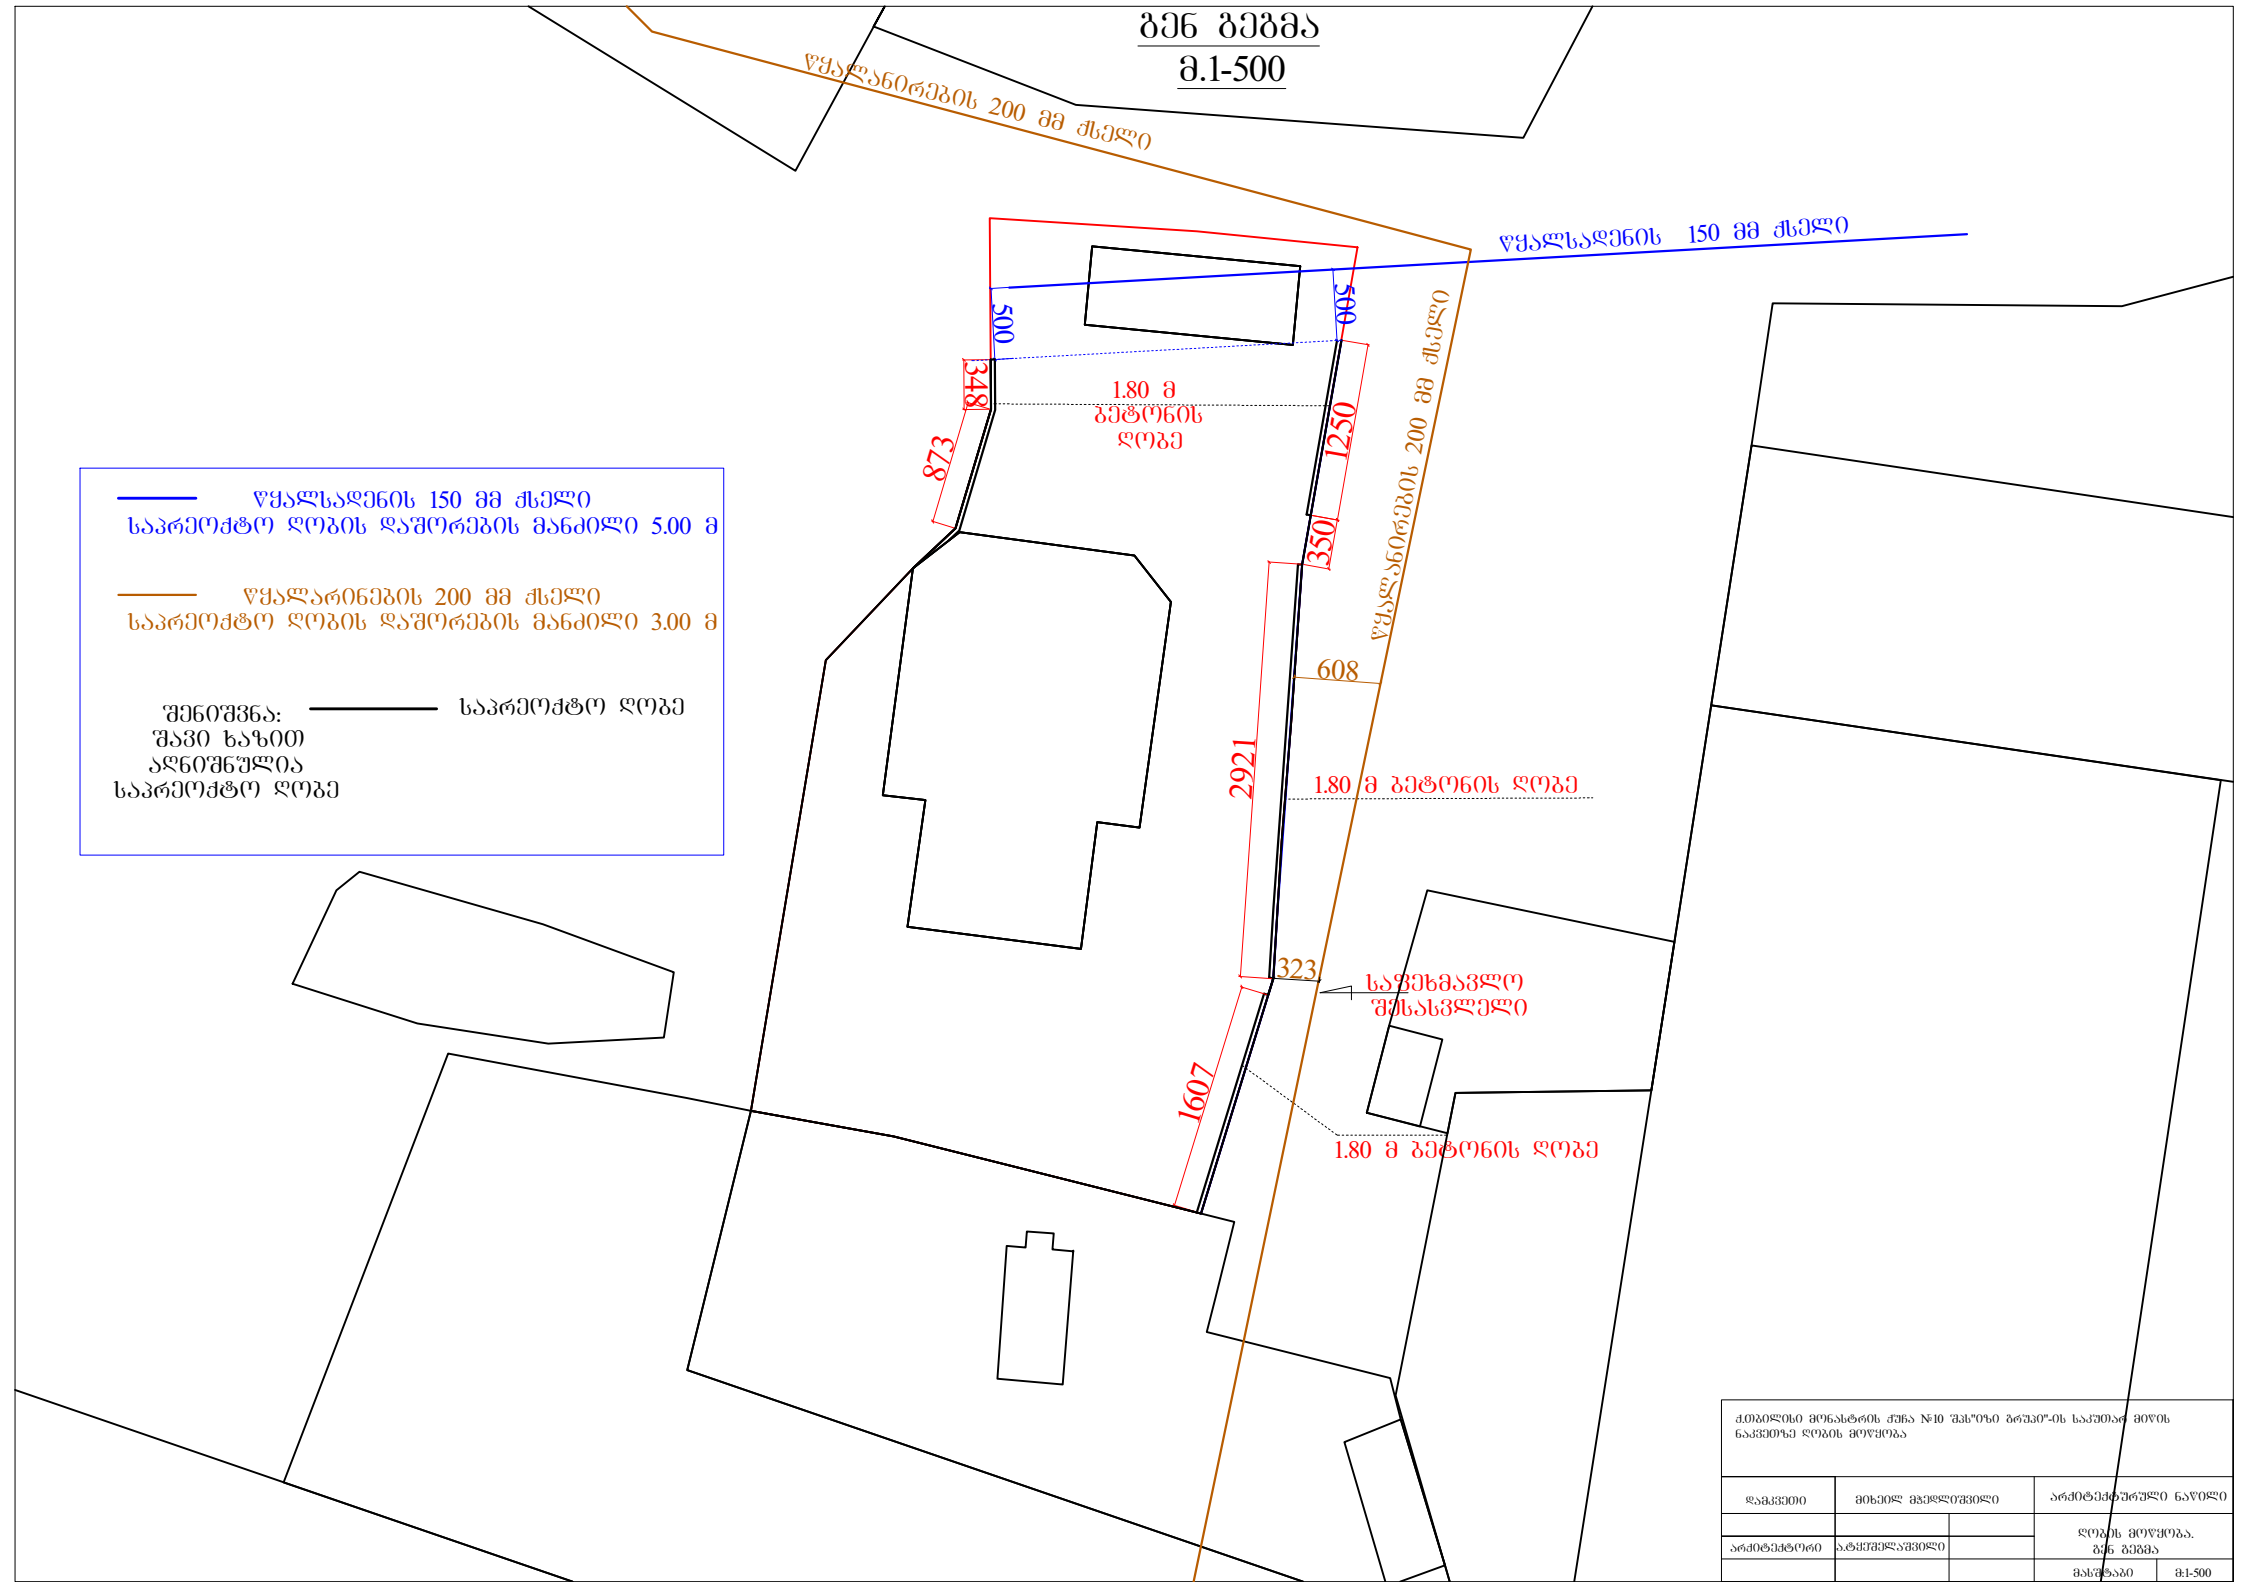

შესასვლელი
1.80 მ ბეტონის ღობე


შესასვლელი
1.80 მ ბეტონის ღობე
1.80
29.21
3.50
12.50

გენ გეგმა
მ.1-500



ქ.თბილისი მონასტრის ქუჩა №10 შპს"ოზი ბრუკი"-ის საკუთარ მიწის ნაკვეთზე ღობის მოწყობა

დამკვეთი	მიხეილ მგელდლიშვილი	არქიტექტურული ნაწილი
არქიტექტორი	ა.ტყემშელაშვილი	ღობის მოწყობა. გენ გეგმა
		მასშტაბი 1:500