მინდობილობა

შპს. "მარუხი 2008"-ის დირექტორი გივი ნადაშვილი ენდობა არქიტექტორ გოგი კვიწინაშვილს (პ.ნ. 01006005364) მასზედ, რომ მან განახორციელოს თბილისის მერიის დაქვემდებარებულ სამსახურში საჭირო დოკუმენტაციის წარმართვა. მინდობილობა ძალაშია ერთი წლის ვადით.

შპს."მარუხი 2008"დირექტორი: გივი ნადაშვილი



03.04.2012

ფასადი ღერძებში 12-1

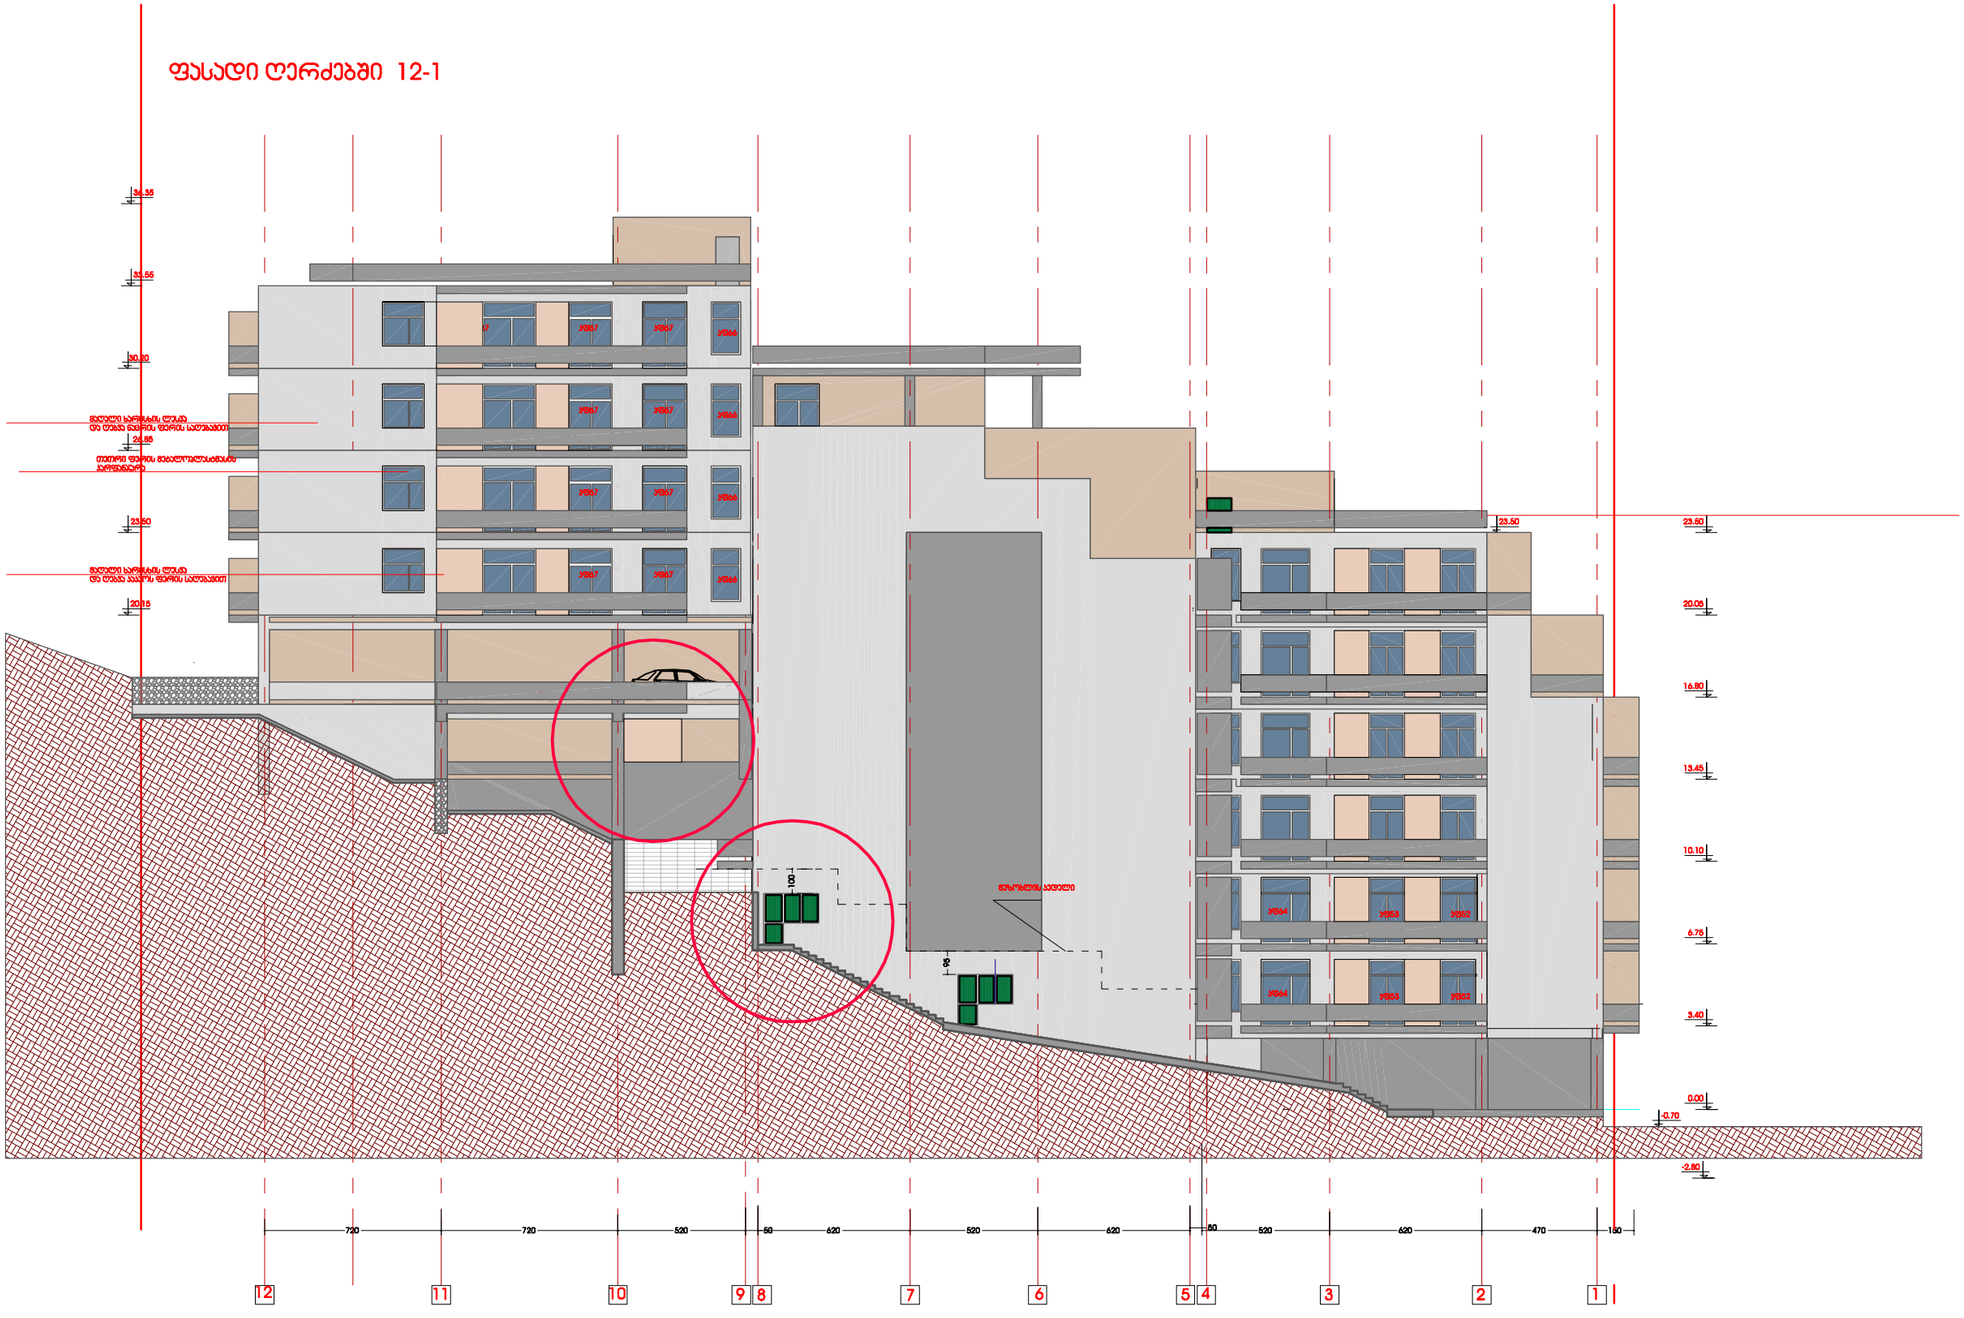

ფასადზე მონიშნულია დამატებითი ფართები

Your complimentary use period has ended. Thank you for using PDF Complete.
PDF Complete
Click Here to upgrade to Unlimited Pages and Expanded Features

ფორმატი	პროექტის №№
A3	

ტექნიკური ანგარიში	მთავარი არქიტექტორი	ვახტანგ	დავით ბერიძე	გ. ბერიძე	გ. ბერიძე
რევიზია	თარიღი		განმარტება		

პროექტის №

CAD DWG FILE:

რევიზია:	თარიღი:

ობიექტის სახელწოდება:

მრავალბინიანი საცხოვრებელი სახლი მარუხის გმირების ქუჩაზე

ობიექტის მისამართი:

ქ.თბილისი, მარუხის გმირების ქ.

ფურცლის სახელი:

ჭრილების მედგარება

მასშტაბი: 1:200

ფურცლის ნომერი:

ფორმატი: A3 ფურცლები:

გოდაძე
godaco+
არქიტექტურული ფირმა

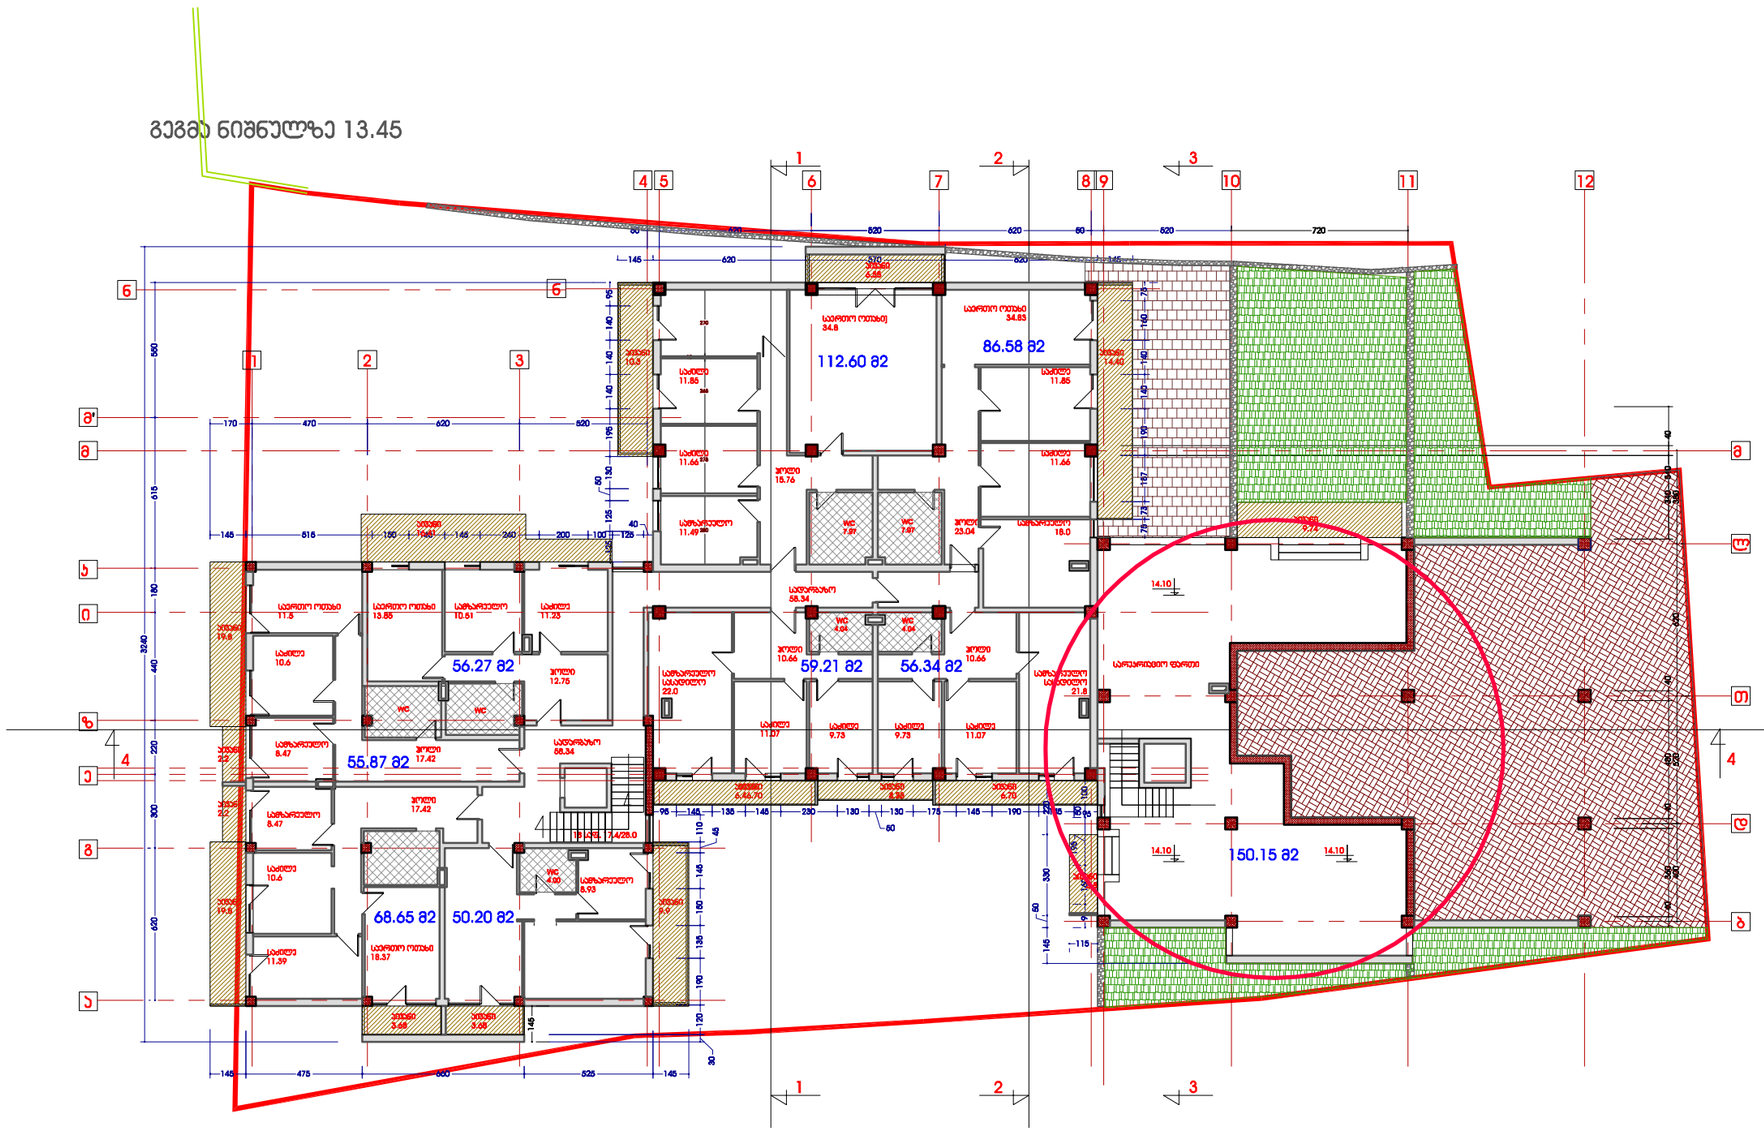

6

გეგმაზე მონიშნულია დამატებითი ფართი

Your complimentary use period has ended. Thank you for using PDF Complete.

PDF Complete

Click Here to upgrade to Unlimited Pages and Expanded Features

ფორმატი	პროექტის №
A3	

ლიცენიტი	მთ.ეროვნული	ეკეთი	ბ.ფეფიფეთი	ბ.ფეფიფეთი
ბ.ფეფიფეთი	ბ.ფეფიფეთი	ბ.ფეფიფეთი	ბ.ფეფიფეთი	ბ.ფეფიფეთი

რევიზია	თარიღი	ბიბლიოთეკა

პროექტის №

CAD DWG FILE:

რევიზია: თარიღი:

ობიექტის სახელწოდება:

მრავალბინიანი საცხოვრებელი სახლი მარუხის გმირების ქუჩაზე

ობიექტის მისამართი:

ქ.თბილისი, მარუხის გმირების ქ.

ფურცლის სახელი:

მასშტაბი: 1:200

ფურცლის ნომერი:

ფურცელი: A3 ფურცლები:

godaco+ გოდაკო

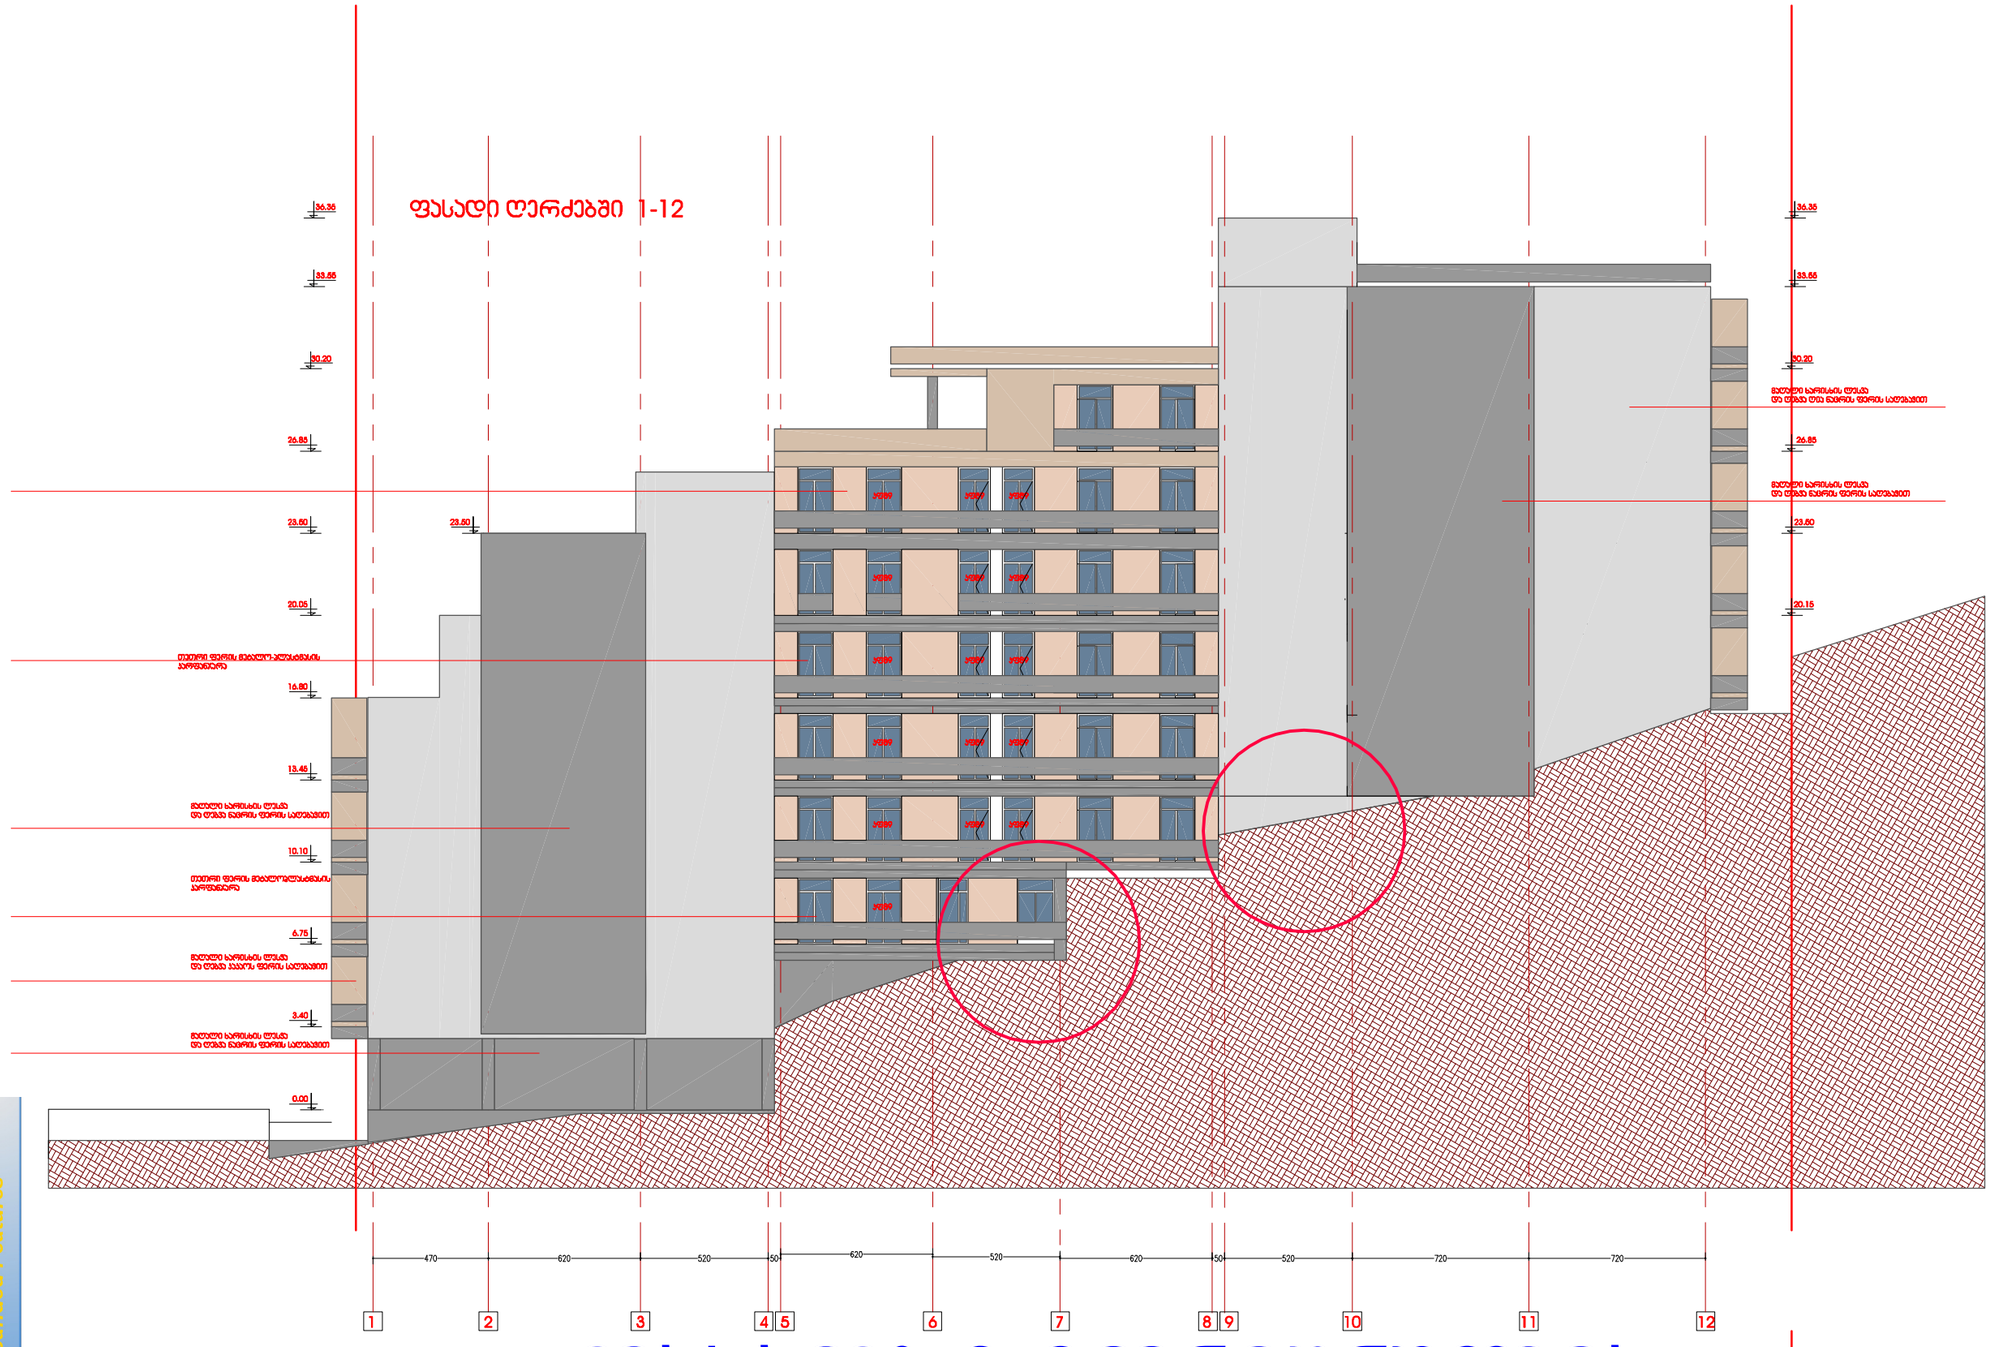

ფასადზე მონიშნულია დამატებითი ფართები

Your complimentary use period has ended. Thank you for using PDF Complete.
PDF Complete
Click Here to upgrade to Unlimited Pages and Expanded Features

ფორმატი	პროექტის №#
A3	

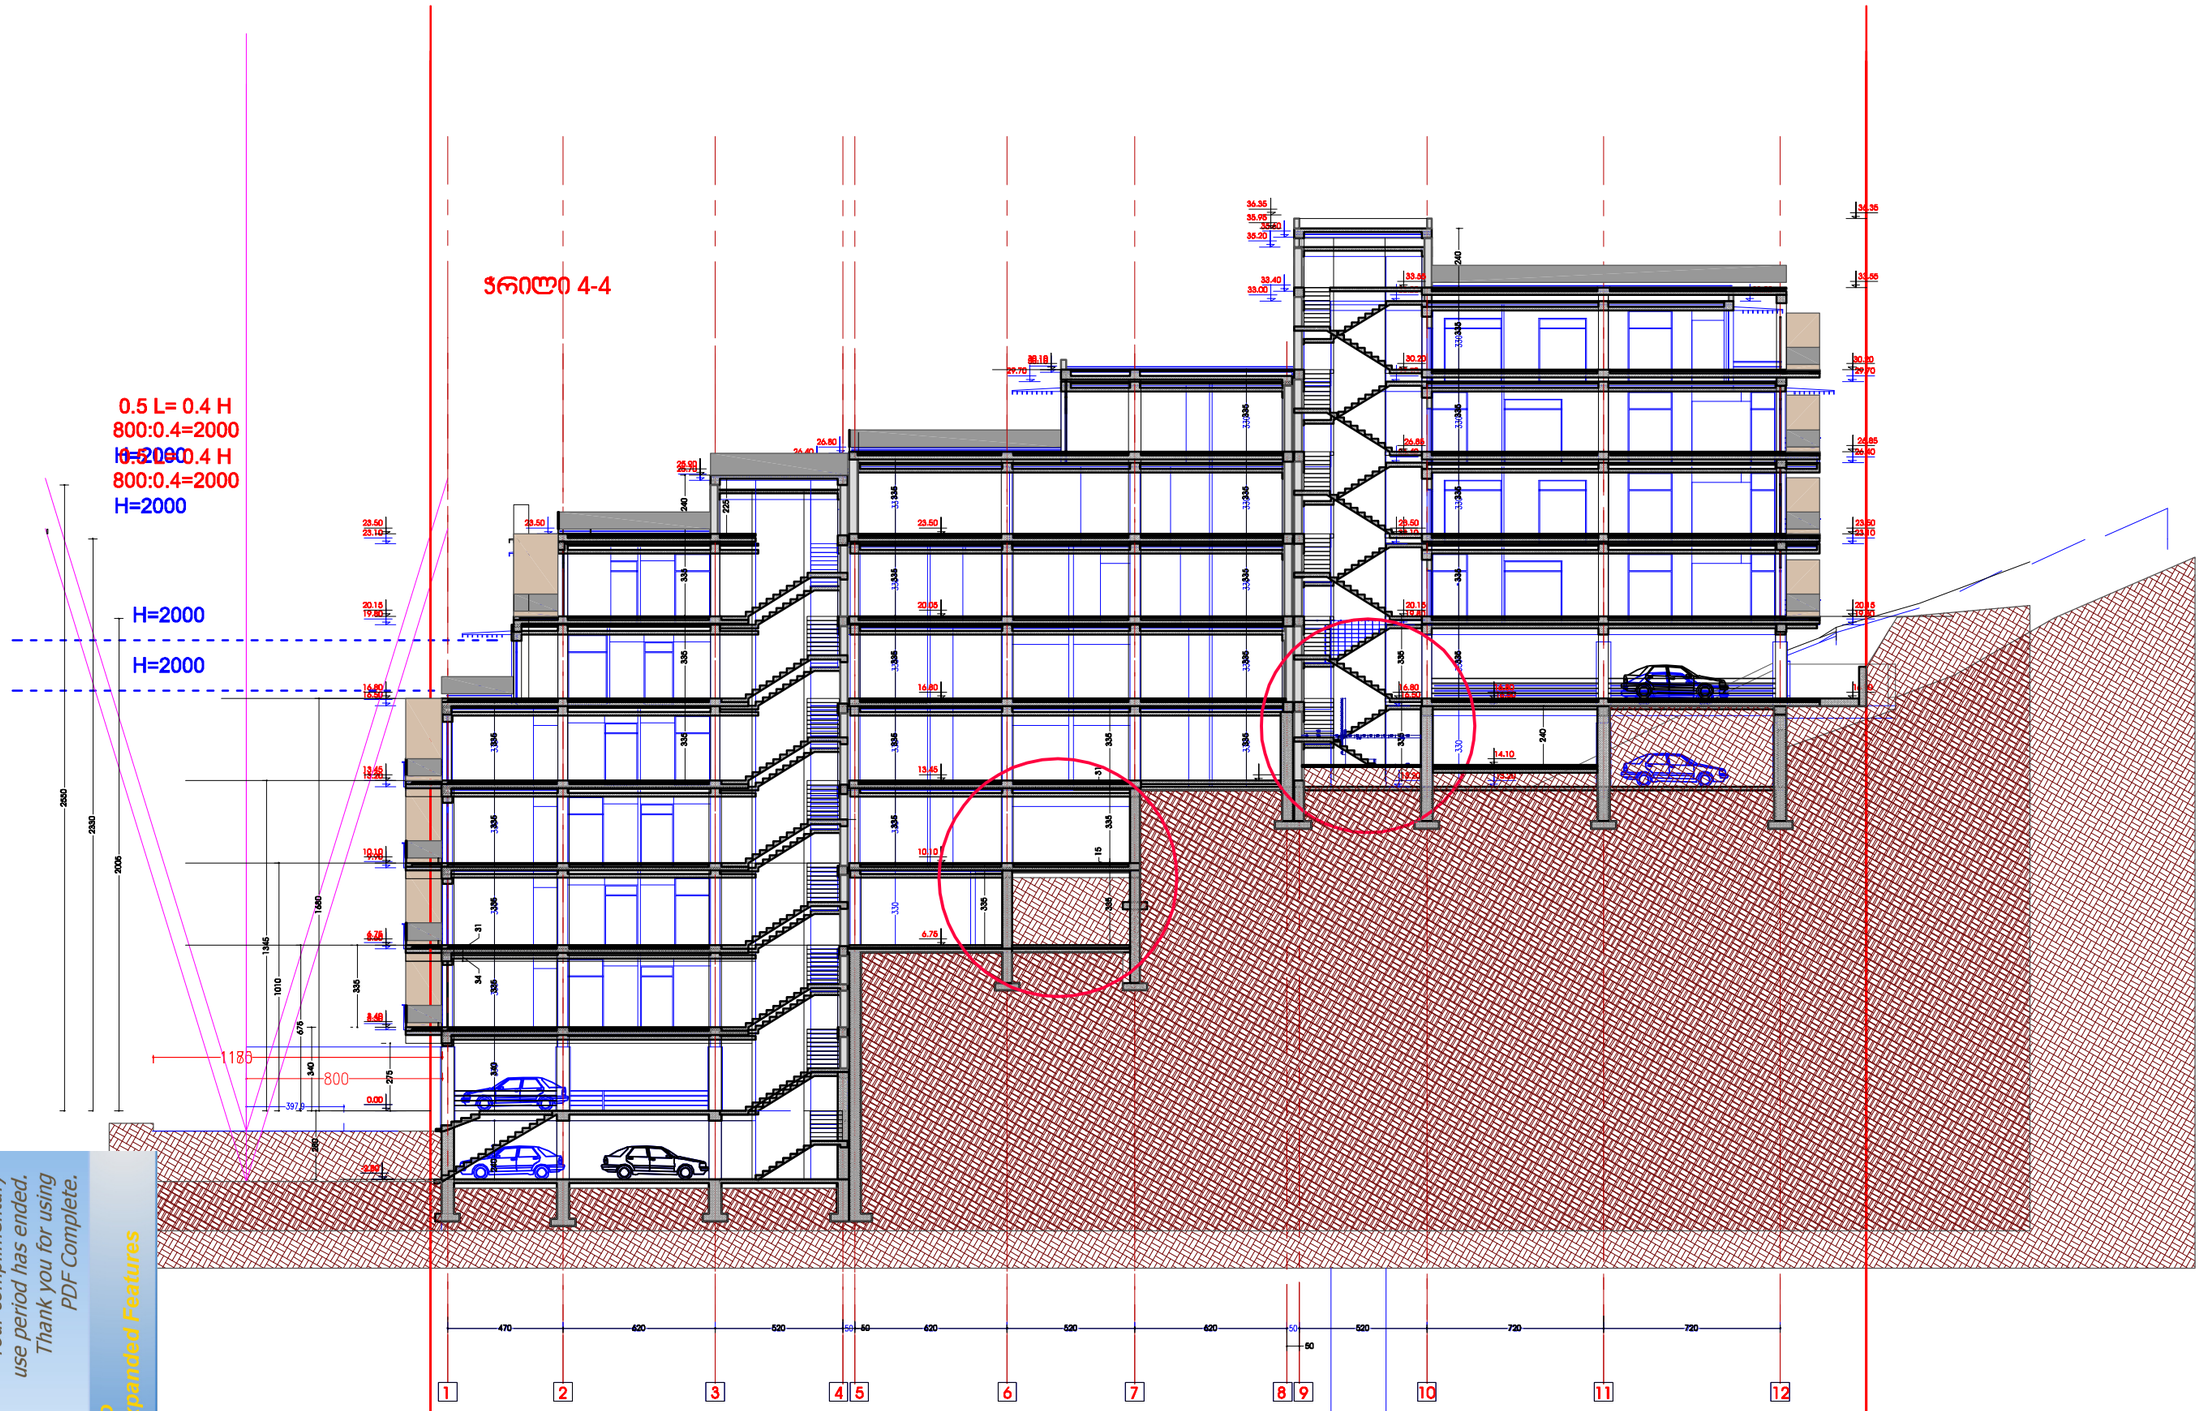

ჭრილების მედარება

Your complimentary use period has ended. Thank you for using PDF Complete.

Click Here to upgrade to Unlimited Pages and Expanded Features

ფორმატი	პროექტის №
A3	

ლიოლეტოლი	გ.ჯვინინაშვილი			
მთ.ეოკიტეტოლი	გ.ჯვინინაშვილი			
ავტორი	ბ.ცაცაშვილი			
ლაკმუმავა	ბ.ცაცაშვილი			
მუამონმა	ლ.მახარობლიკე			

რევიზია	თარიღი	ბანმარტება

პროექტის №

CAD DWG FILE:

რევიზია: | თარიღი:

ობიექტის სახელწოდება:

მრავალბინიანი საცხოვრებელი სახლი მარუხის გმირების ქუჩაზე

ობიექტის მისამართი:

ქ.თბილისი, მარუხის გმირების ქ.

ფურცლის სახელი:

ჭრილების მედარება

მასშტაბი: 1:200

ფურცლის ნომერი:

ფურცელი: A3 | ფურცლები:

გოდაკო godaco+ ეროვნული ფირმა

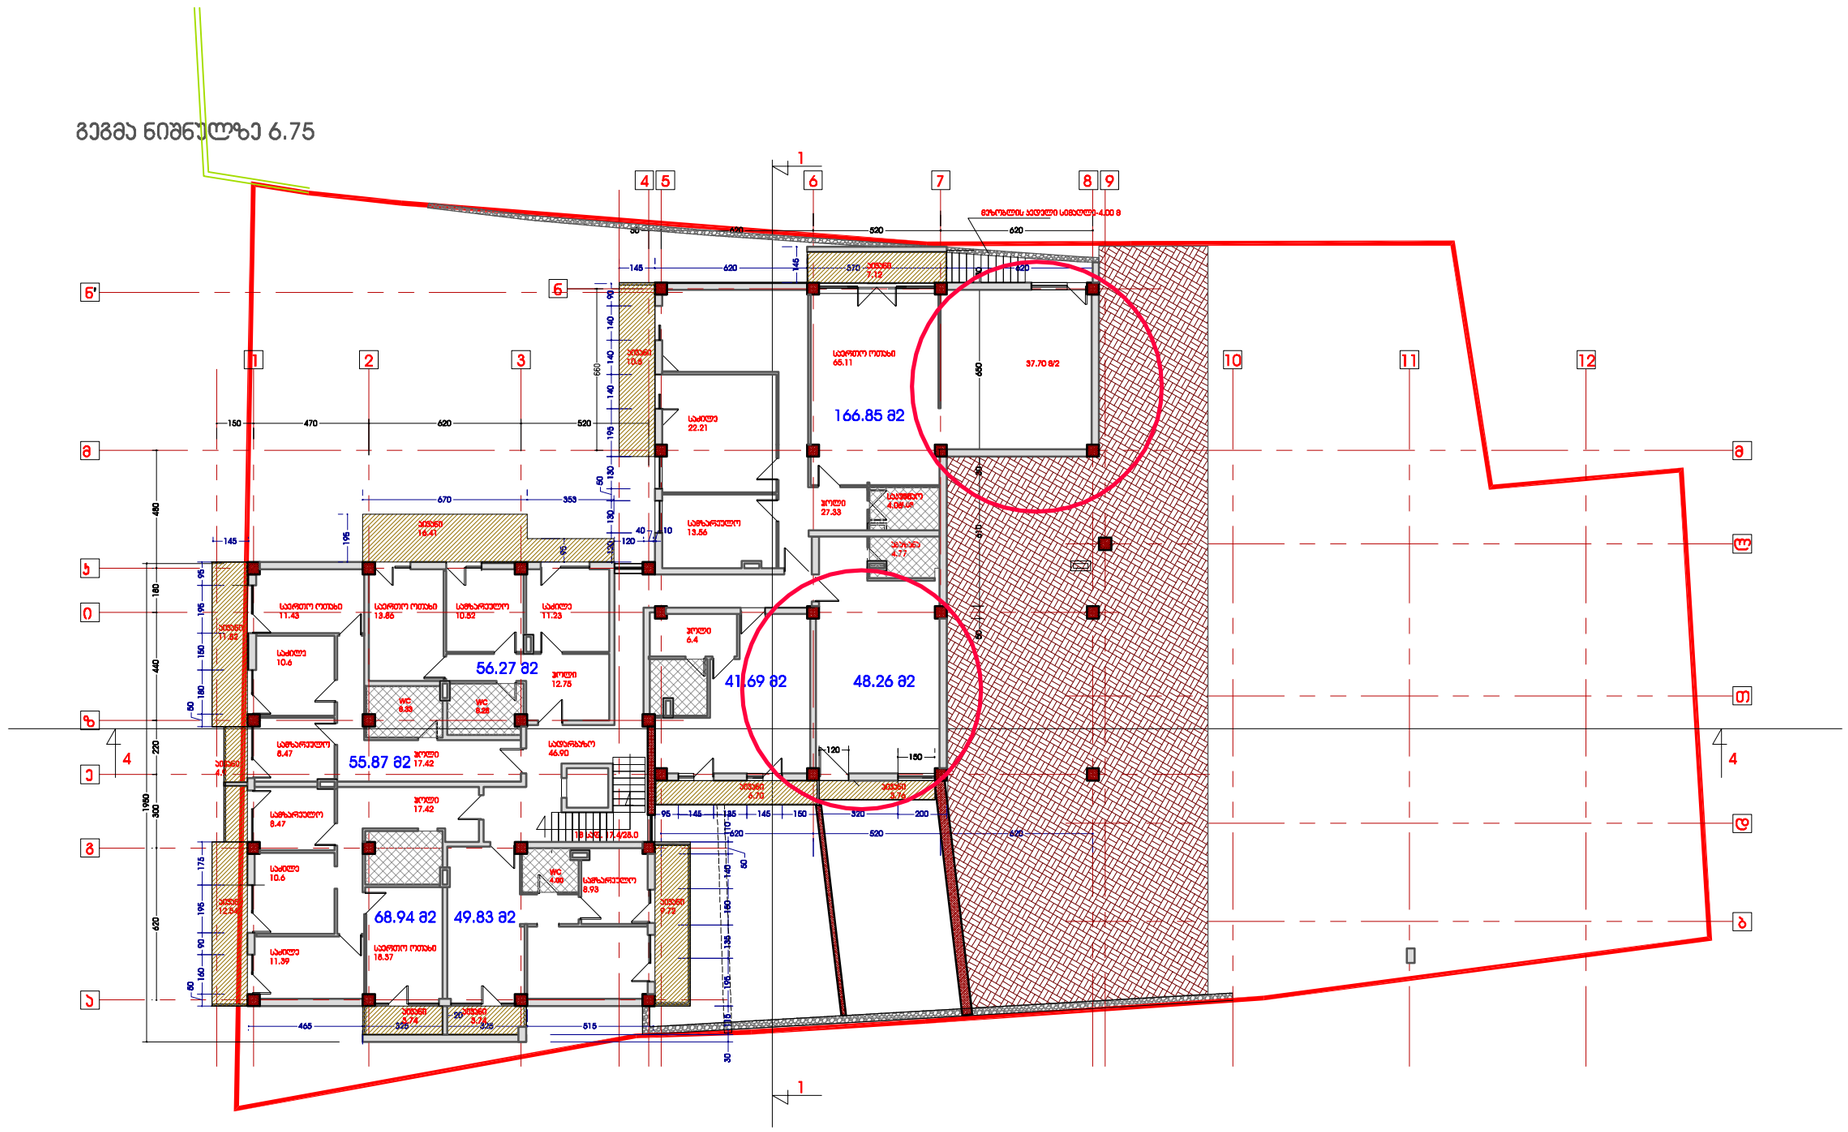

გეგმაზე მონიშნულია დამატებითი ფართი

Your complimentary use period has ended. Thank you for using PDF Complete.
PDF Complete
Click Here to upgrade to Unlimited Pages and Expanded Features

ფორმატი	პროექტის №
A3	

ლიოვა ეტოლი	გ.ავინინაშვილი			
მთ.არქიტექტორი	გ.ავინინაშვილი			
ავტორი	ბ.ცაცაშვილი			
დამუშავა	ბ.ცაცაშვილი			
შეამონმა	ლ.მახარობლიძე			

რევიზია	თარიღი	შანმარტება

პროექტის №

CAD DWG FILE:

რევიზია: თარიღი:

ობიექტის სახელწოდება:

მრავალბინიანი საცხოვრებელი სახლი მარუხის გმირების ქუჩაზე

ობიექტის მისამართი:

ქ.თბილისი, მარუხის გმირების ქ.

ფერცლის სახელი:

მასშტაბი: 1:200

ფერცლის ნომერი:

ფერცლი: A3 ფერცლები:

გოდაკო godaco+ არქიტექტურული ფირმა





ფასადზე მონიშნულია დამატებითი ფართი

Your complimentary use period has ended. Thank you for using PDF Complete.
PDF Complete
Click Here to upgrade to Unlimited Pages and Expanded Features

ფორმატი	პროექტის №
A3	

ლიოვჩოლი	ჯ.ევინინაშვილი	ჯ.ევინინაშვილი	ბ.ცაცაშვილი	ბ.ცაცაშვილი	ლ.მახარობლიძე
მთ.ეოჩიტეძეოლი	მთ.ეოჩიტეძეოლი	ავტორი	ლაბმუმავა	მუამონმა	

რევიზია	თარიღი	მანმარტება

პროექტის №

CAD DWG FILE:

რევიზია:	თარიღი:

ობიექტის სახელწოდება:

მრავალბინიანი საცხოვრებელი სახლი მარუხის გმირების ქუჩაზე

ობიექტის მისამართი:

ქ.თბილისი, მარუხის გმირების ქ.

ფურცლის სახელი:

მასშტაბი: 1:200

ფურცლის ნომერი:

ფურცელი: A3 ფურცლები:

გოდაკო
godaco+
ეროვნული ფირმა