სადემონტაჟო შენობები ს.კ.-ის მიხედვით:

01.19.33.015.192–#1;

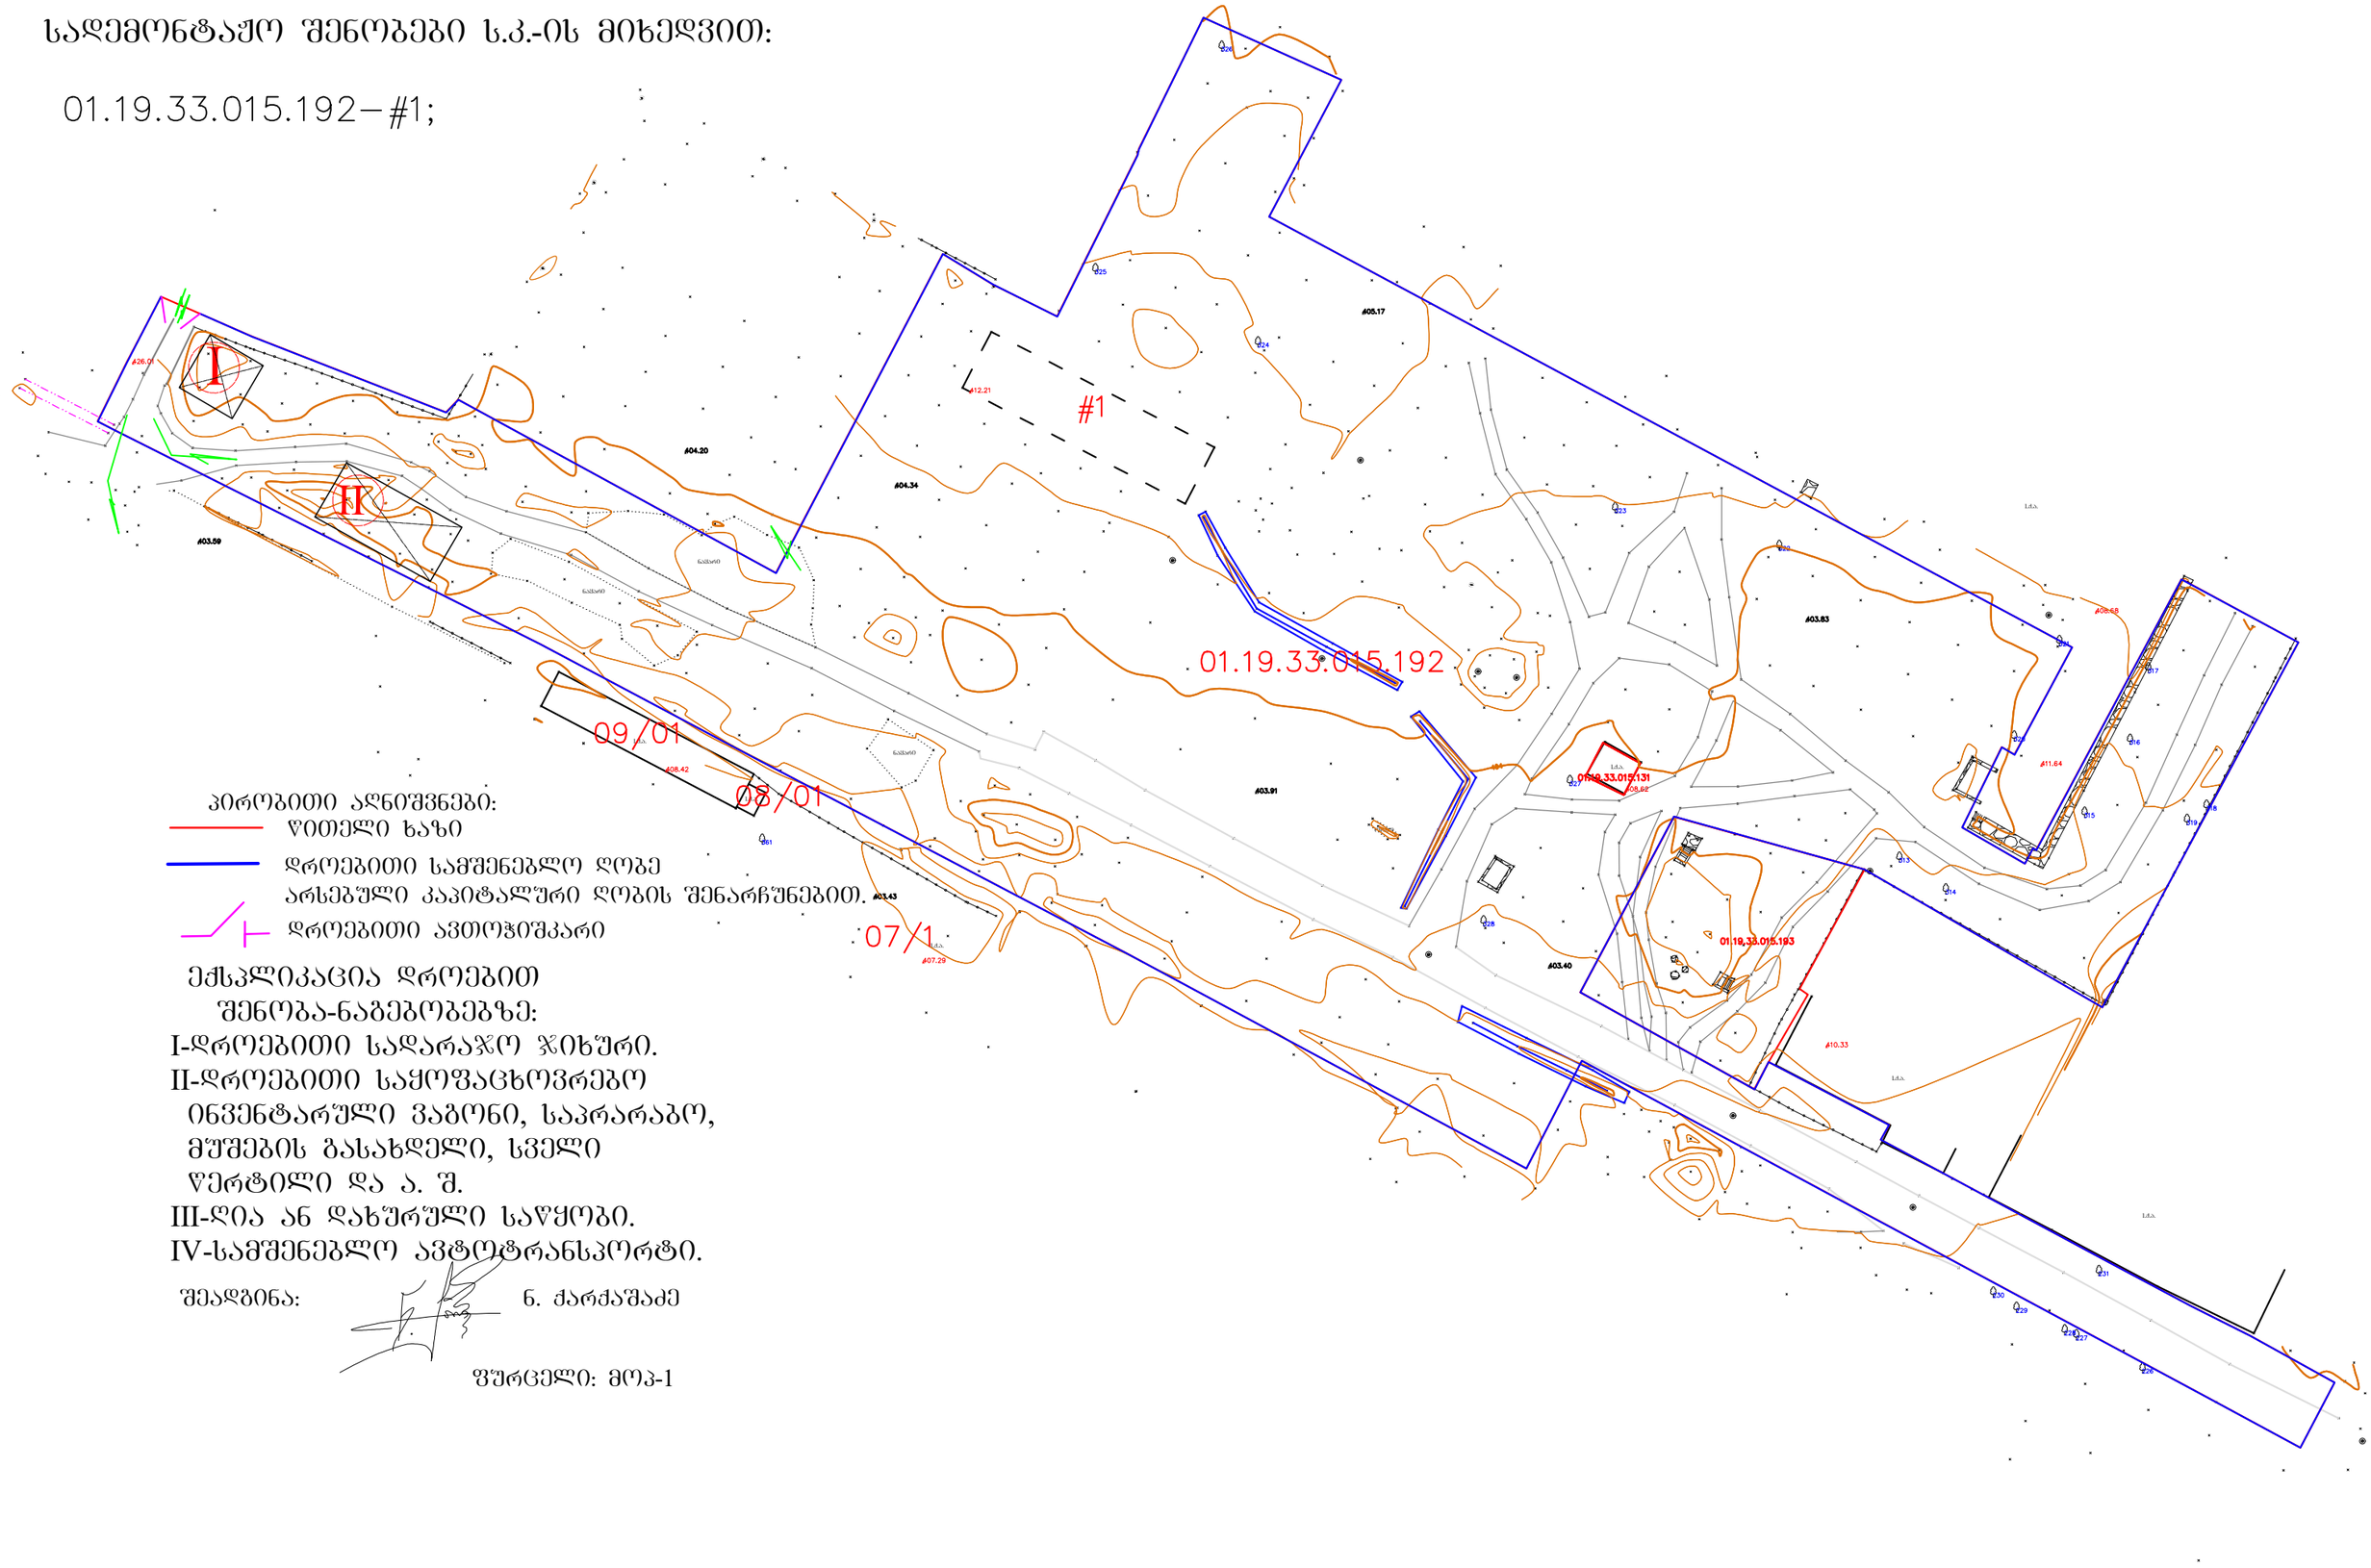

პირობითი აღნიშვნები:

- წითელი ხაზი
- დროებითი სამშენებლო ღობე
- არსებული კაპიტალური ღობის შენარჩუნებით.
- დროებითი ავთოჯიშკარი

ექსპლიკაცია დროებით შენობა-ნაგებობებზე:

I-დროებითი სადარაჯო ჯიხური.

II-დროებითი საყოფაცხოვრებო ინვენტარული ვაგონი, საპრარაბო, მუშების გასახდელი, სველი წერტილი და ა. შ.

III-ღია ან დახურული საწყობი.

IV-სამშენებლო ავტოტრანსპორტი.

შეადგინა: ნ. ჭარჭაშაძე

ფურცელი: მოპ-1