ჭრილი 1-1

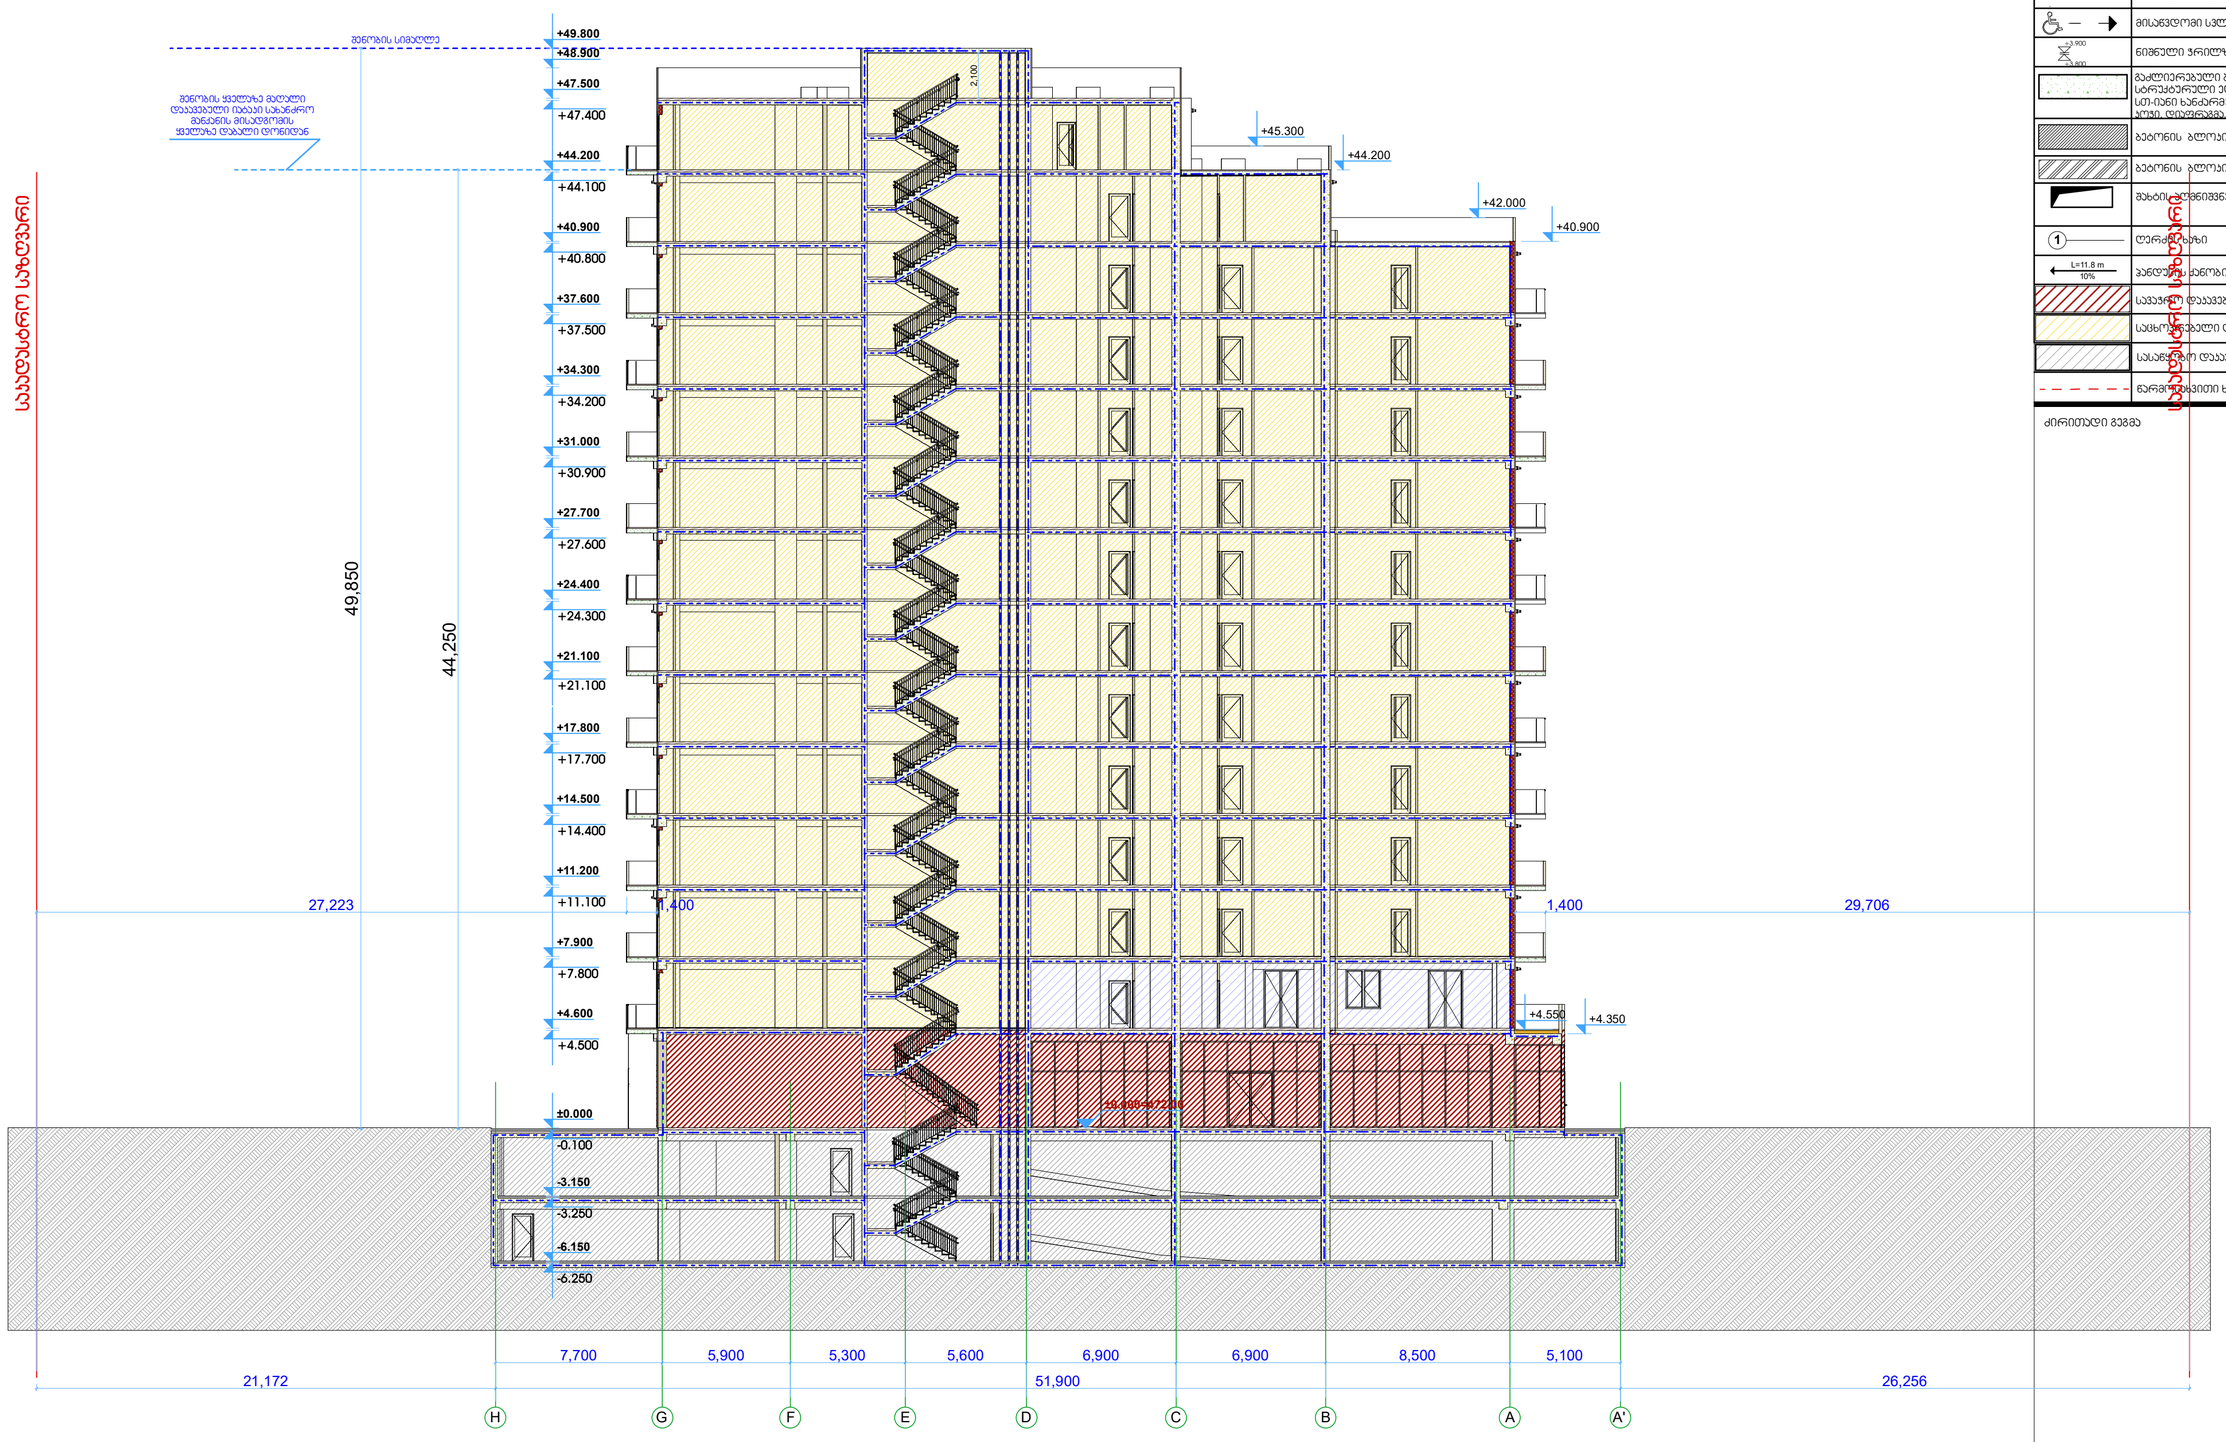

ჭრილი 2-2

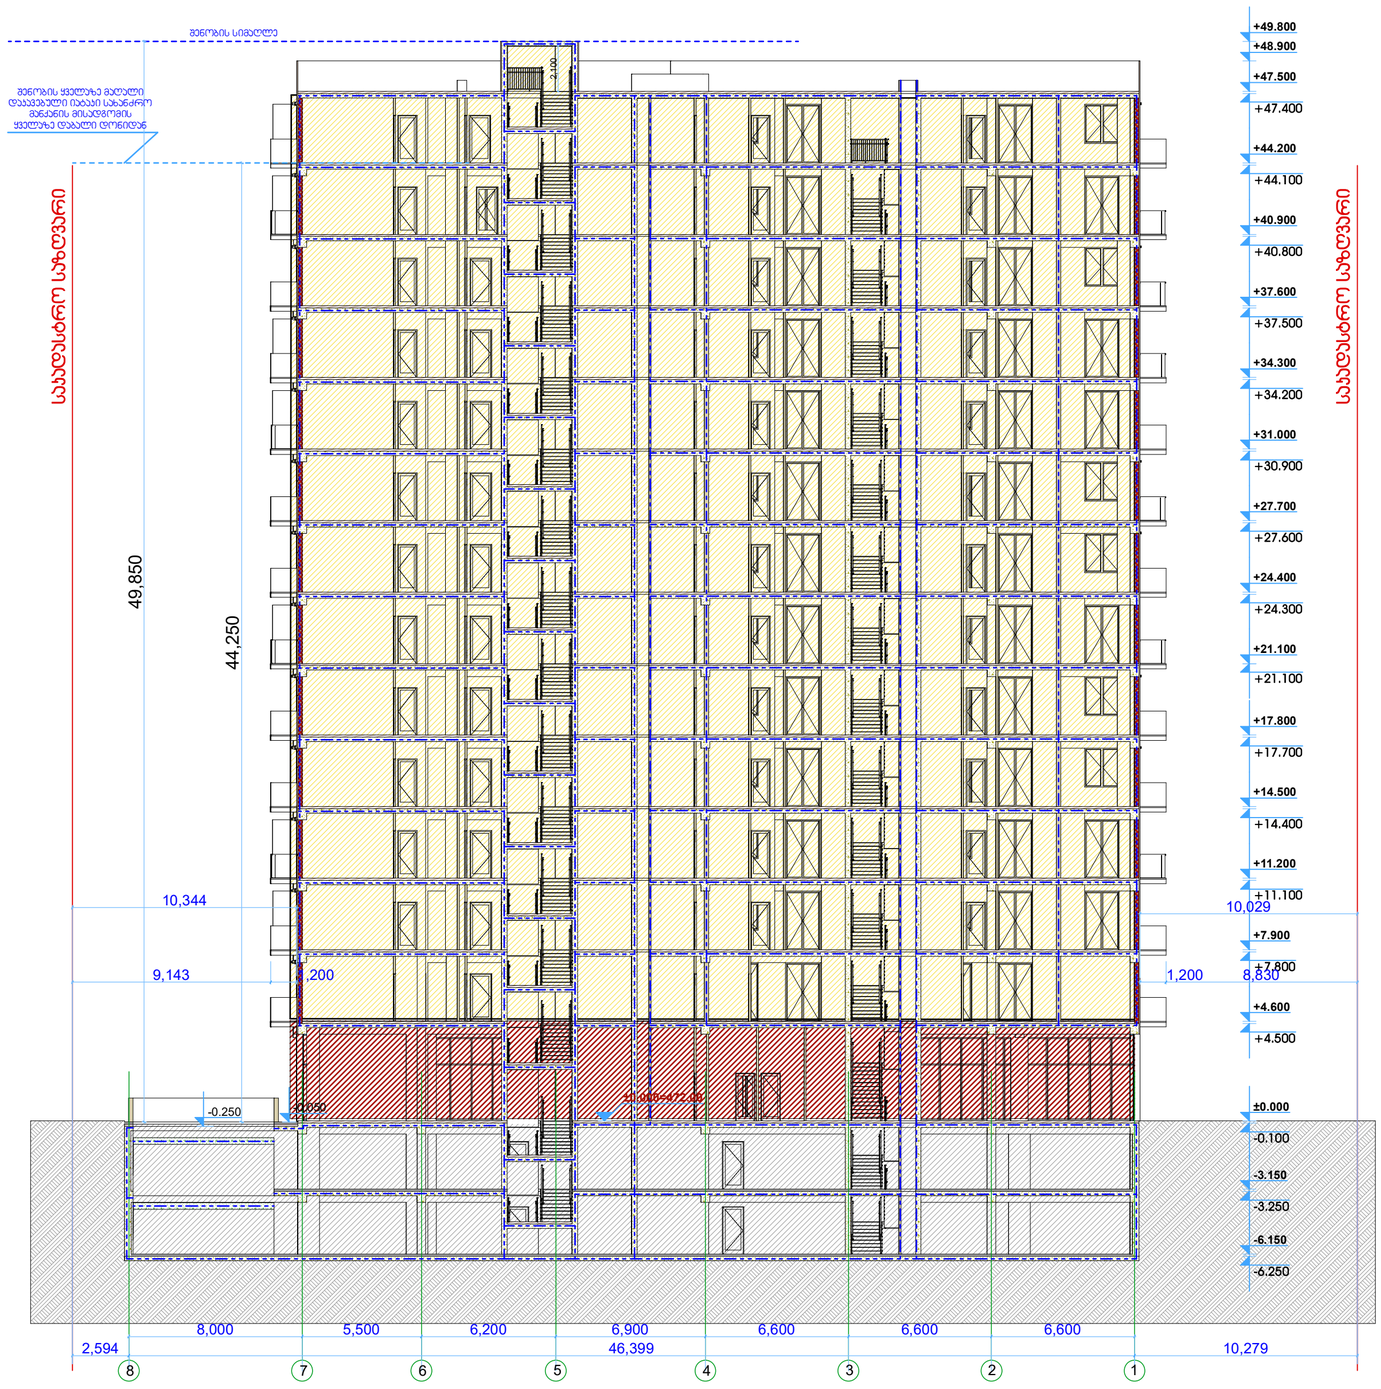

მრავალბინიანი შენობა

ექსპლიკაცია

გამოყენებული პირობითი აღნიშვნები	
	საპროექტო საზღვარი
-3.30	ნიშნული გეგმაზე
1	ჭრილის ხაზი
	პანდუსის ცეცხლმედეგობის ხარისხი 1 საათი
	პანდუსის ცეცხლმედეგობის ხარისხი 2 საათი
	გასასვლელამდე საშუალი მანძილი
	მისაბმელი სანდუსზე
2.900 3.800	ნიშნული ჭრილზე, ფასადზე
	გაძლიერებული ბეტონის სტრუქტურული ელემენტი 2 სთ-იანი ხანძარმედეგობით (სვეტი, კოჭი, დიაფრაგმა, გალტარების ფილა)
	ბეტონის ბლოკის 200 იანი კედელი
	ბეტონის ბლოკის 100 იანი კედელი
	შახტის ცეცხლშემზღუდველი
1	ღერძების ხაზი
L=11.8 m 10%	პანდუსის ქანობის მაჩვენებელი
	სავარჯიშო დაუცავებულობა (ს3)
	სანიტარიული დაუცავებულობა (ს3-2)
	სასანიტარიო დაუცავებულობა (ს6-2)
	ნარჩენების ხაზი

ძირითადი გეგმა

შემსრულებელი

შპს "ლენდმარკ პროჯექტი"

ვაჟა-ფშაველას 80-2 ქუჩა/ტელ. 11ბ, საქართველო თბილისი
ტელ:+995 032 222 00 88

ძირითადი შენიშვნები

პროექტი:

მრავალბინიანი შენობა
თბილისი, ვასო გოძიაშვილის 63

TITLE:

ჭრილი 1-1, ჭრილი 2-2

SEAL:	შემრულებელი ორგანიზაცია:	ხელმოწერა:	
	შემოწმება: ხელმძღ	ხელმოწერა:	
	თარიღი:	06.12.2021	
	შესაბამი:		
ნახაზის ნომერი:	ფორმატი: A1	რევიზია:	სკალა: ს.პ

ჭრილი 3-3

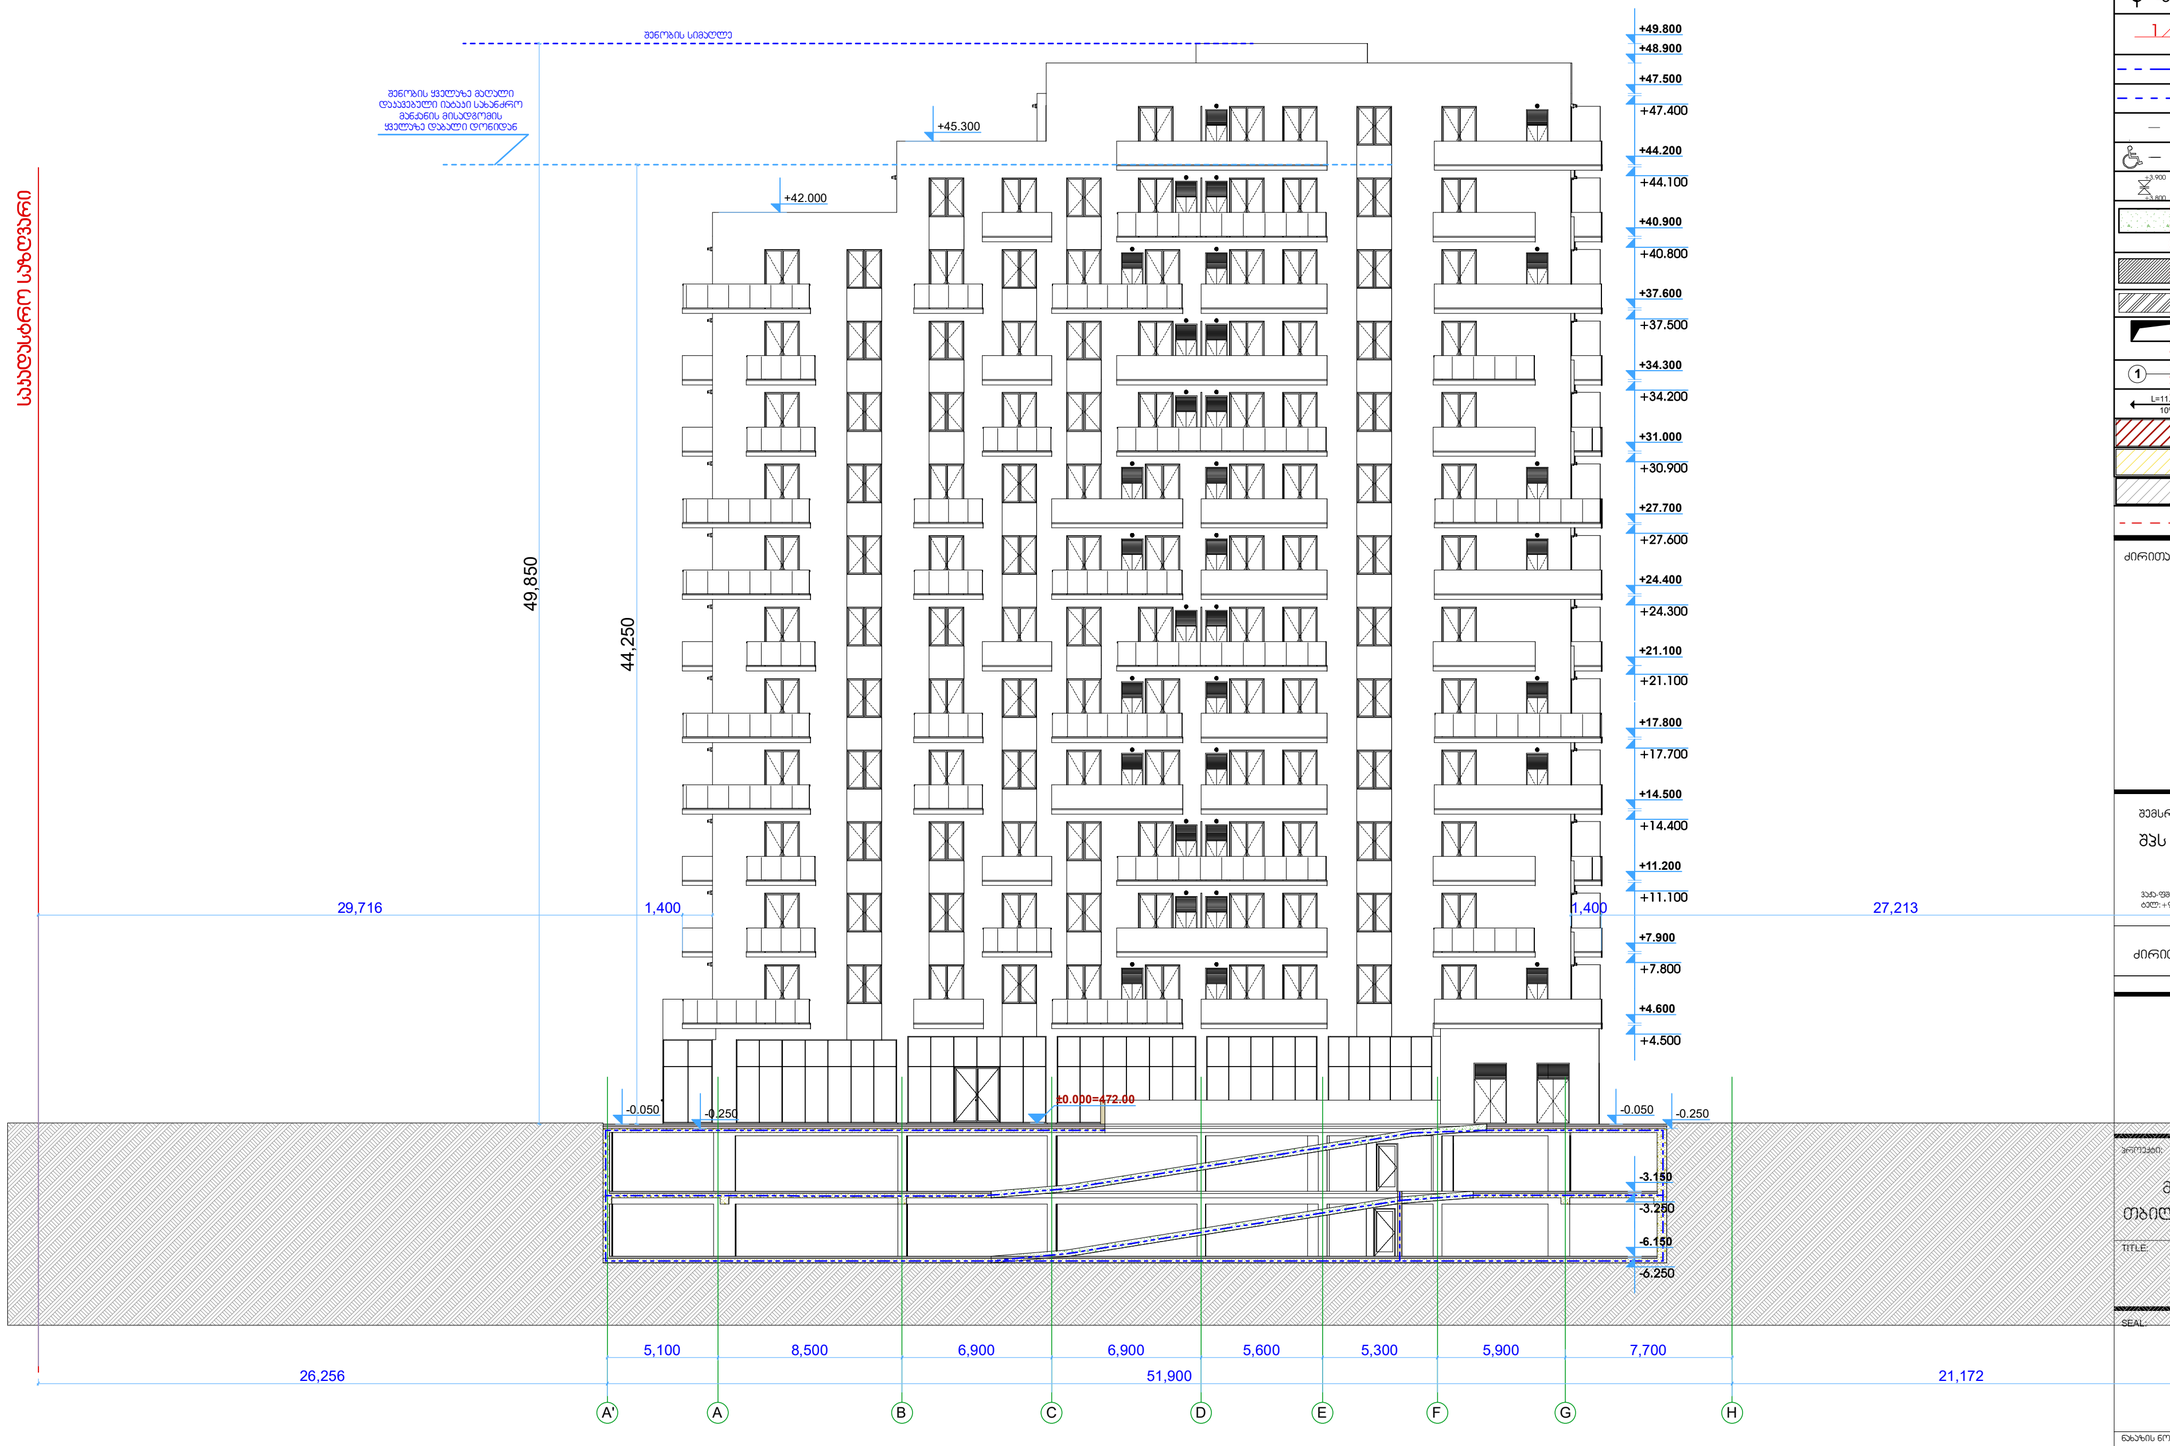

მრავალბინიანი შენობა

ექსპლიკაცია

გამოყენებული პირობითი აღნიშვნები	
	საკადასტრო საზღვარი
-3.30	ნიშნული გეგმაზე
1	ჭრილის ხაზი
	ბეტონის ცვლილებადობის ხარისხი 1 სავალი
	ბეტონის ცვლილებადობის ხარისხი 2 სავალი
	გასასვლელამდე სავალი მანძილი
	მისაბმდომი სვლებზე
2.900 800	ნიშნული ჭრილზე, ფასადზე
	გაკლიტრებული ბეტონის სტრუქტურული ელემენტები 2 სმ-იანი ხანძარმდეგობით (სვეტი, ჯოხი, დიაფრაგმა, ბალკონების ფილა)
	ბეტონის ბლოკის 200 იანი კედელი
	ბეტონის ბლოკის 100 იანი კედელი
	შახტის აღმნიშვნელი
1	ღერძის ხაზი
L=11.8m 10%	პანდუსის ქანობის მაჩვენებელი
	სავაჭრო დაუკავებლობა (ს3)
	სცენოვრებელი დაუკავებლობა (ს3-2)
	სასაწყობო დაუკავებლობა (ს6-2)
	წარმოსახვითი ხაზი

ძირითადი გეგმა

მშენებელი

შპს "ლენდმარკ პროჯექტი"

ვაჟა-ფშაველას მე-2 კვარტალი. 11ბ, საბურთალოს თბილისი
ტელ.: +995 032 222 00 88

ძირითადი შენიშვნები

პროექტის:

მრავალბინიანი შენობა თბილისი, ვასო გოძიაშვილის ბ3

TITLE:

ჭრილი 3-3

SEAL:

მშენებელი:	ხელმოწერა:	
მშენებლის ინჟინერი:	ხელმოწერა:	
თარიღი:	06.12.2021	
მასშტაბი:		
ნახაზის ნომერი:	ფორმატი: A2	რევიზია:
		სტადია: ს.პ