მიწის ნაკვეთის ტოპოგრაფიული აზომვითი ნახაზი

სიტუაციური გეგმა





შენიშვნა: ტოპოგრაფიულ ნახაზზე ხაზოვანი ნაგებობები დატანილია რეესტრირებული მონაცემებიდან

პირობითი აღნიშვნები	შენიშვნა: მიწის საშუალოები შეათანხმეთ შესაბამის კომუნიკაციის წარმომადგენლებთან			პროექცია UTM 38N საკოორდინატო სისტემა: WGS 84	Ltd"orioni" მის: +995 557-51-51-15 E-mail: Ltdorioni@mail.ru
მიწისქვეშა კომუნიკაციები	ნაკვეთის საზღვარი	ბუჩქი	ცოცხალი ღობე	ღობე	
კანალიზაცია	შენობა	ვაზონი	ხეების რიგი	ბორდიური	
დენის კაბელი	არკა	სამშენებლო ჭები	ტრანსფორმატორი	ბეტონი	
წყლის მილი	ფარდული	ძეგლი	რადიო ან ტელე ანძა	ქვაფენილი	
ვაზის მილი	კიბე	შადრევანი	ღამპიორები	საყრდენი კედელი	
წყლის მილი	ფოთლოვანი ხე	ორკანი	ელექტრო ბოძი	ბილიკი	
კავშირგაბმულობა	წიწვოვანი ხე	წყარო ან ჭა	რკინიგზა	გზის კორტური	
	ხეხილის ხე	ბენზინგასამართი სადგური	იზოპიფსი	ფლატე	
	პალმა	მაღალი ძაბვის გადამცემი	მთავარი იზოჰიფსი	წყლის კონტური	

დირექტორი		მ. ცინცაძე
კომპ. უზრუნველყოფა		ზ. ცინცაძე
აზომა		მ. ცინცაძე
მისამართი		ქობულეთი ძიძილაშვილის ქუჩა №48 ს/კ 01.16.06.055.003
	მაშტაბი 1:500	08.12.2020

მიწის ნაკვეთის ტოპოგრაფიული ასომვითი ნახაზი



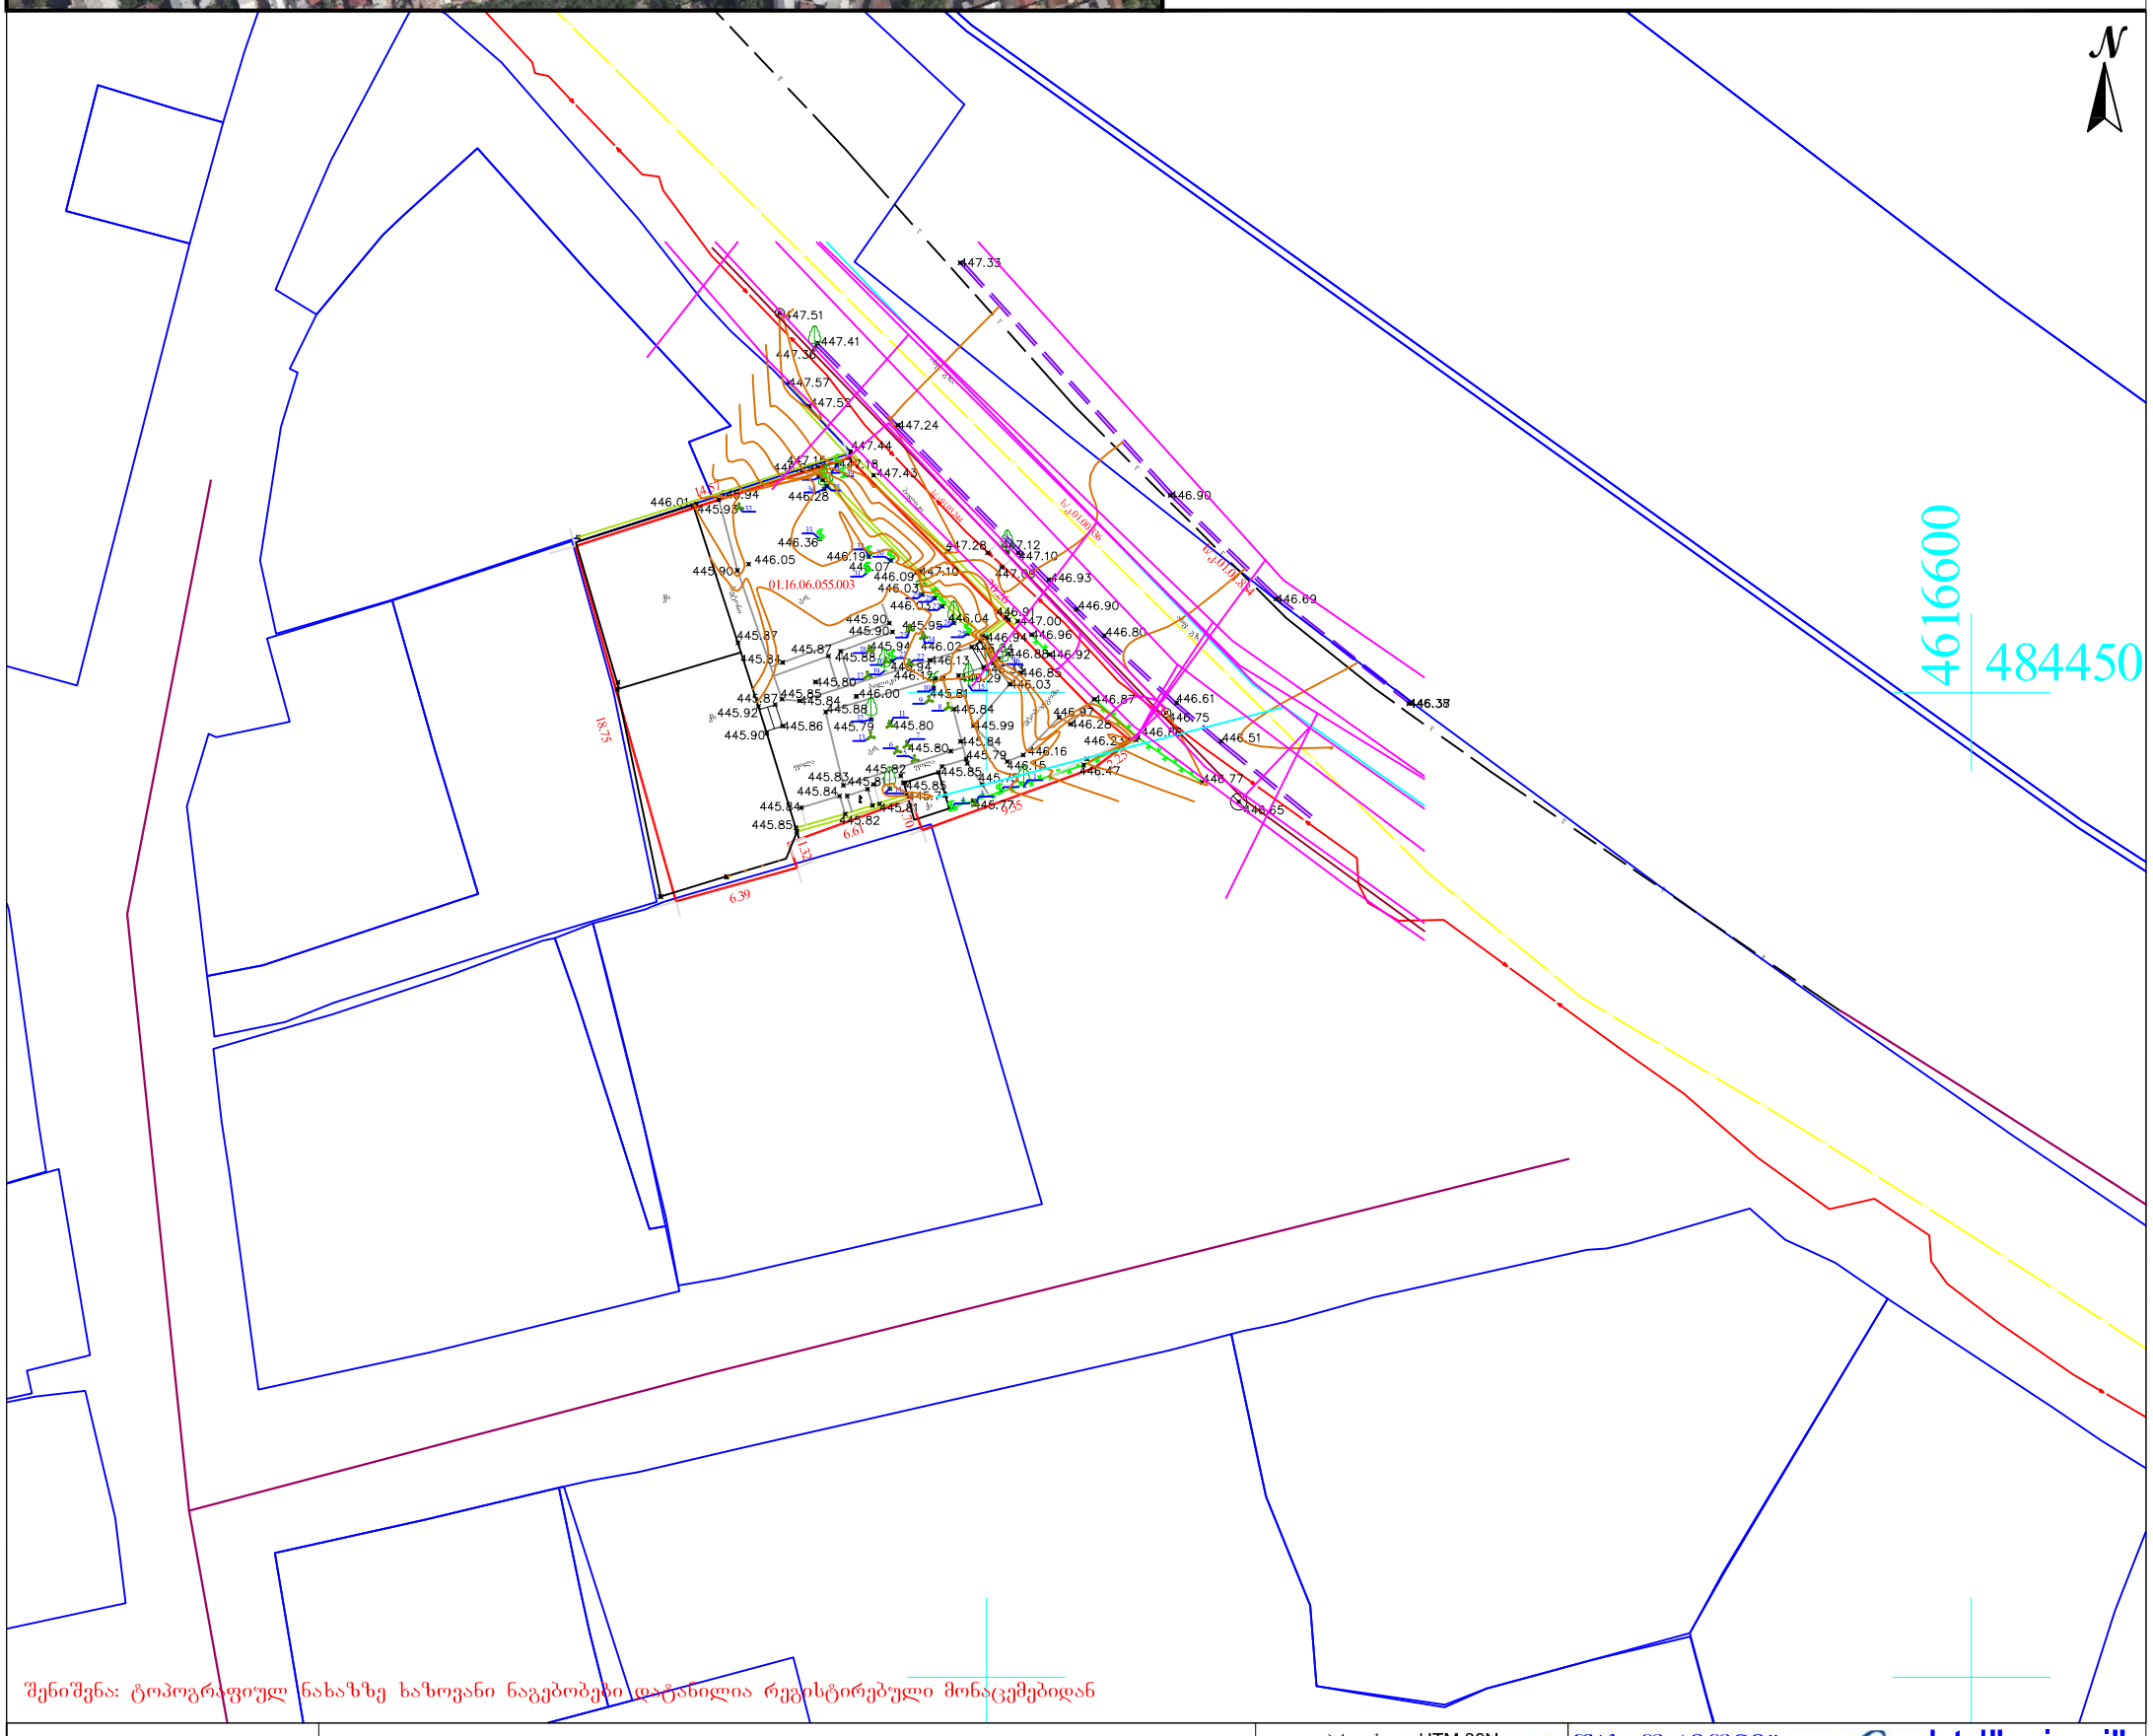

პირობითი აღნიშვნები	შენიშვნა: მიწის სამუშაოები შეათანხმეთ შესაბამის კომუნიკაციის წარმომადგენლებთან				პროექცია UTM 38N საკოორდინატო სისტემა WGS 84	შპს„ორიონი" ქ. თბილისი, მტკვრის ქუჩა №4	Ltd"orioni" მობ: +995 557-51-51-15 E-mail: Ltdorioni@mail.ru	
მიწისქვეშა კომუნიკაციები	ნაკვეთის საზღვარი	ბუჩქი	ცოცხალი ღობე	ღობე	დირექტორი		მ. ცინცაძე	
კანალიზაცია	შენობა	გაზონი	ხეების რიგი	ბორდიური	კონტრ. ზედამხედველობა		ზ. ცინცაძე	
დენის კაბელი	არკა	სამეთვალყურეო ჭები	ტრანსფორმატორი	ბეტონი	აზომა		მ. ცინცაძე	
გაზის მილი	ფარდული	ძეგლი	რადიო ან ტელე ანძა	კედელი	მისამართი	ქალაქი თბილისი, ქუჩა ბუხაიძე №48 ს/კ.01.16.06.055.003		
წყლის მილი	კიბე	შადრევანი	ლამპიონები	საყრდენი კედელი		მაშტაბი 1:500		08.12.2020
კავშირგაბმულობა	ფოთლოვანი ხე	ონკანი	ელექტრო ბოძი	ბილიკი				
	წიწვოვანი ხე	წყარო ან ჭა	რკინიგზა	გზის კონტური				
	ხეხილის ხე	ბენზინგასამართი სადგური	იზოჰიფსი	ფლატე				
	პალმა	მაღალი ძაბვის გადამცემი	მთავარი იზოჰიფსი	წყლის კონტური				