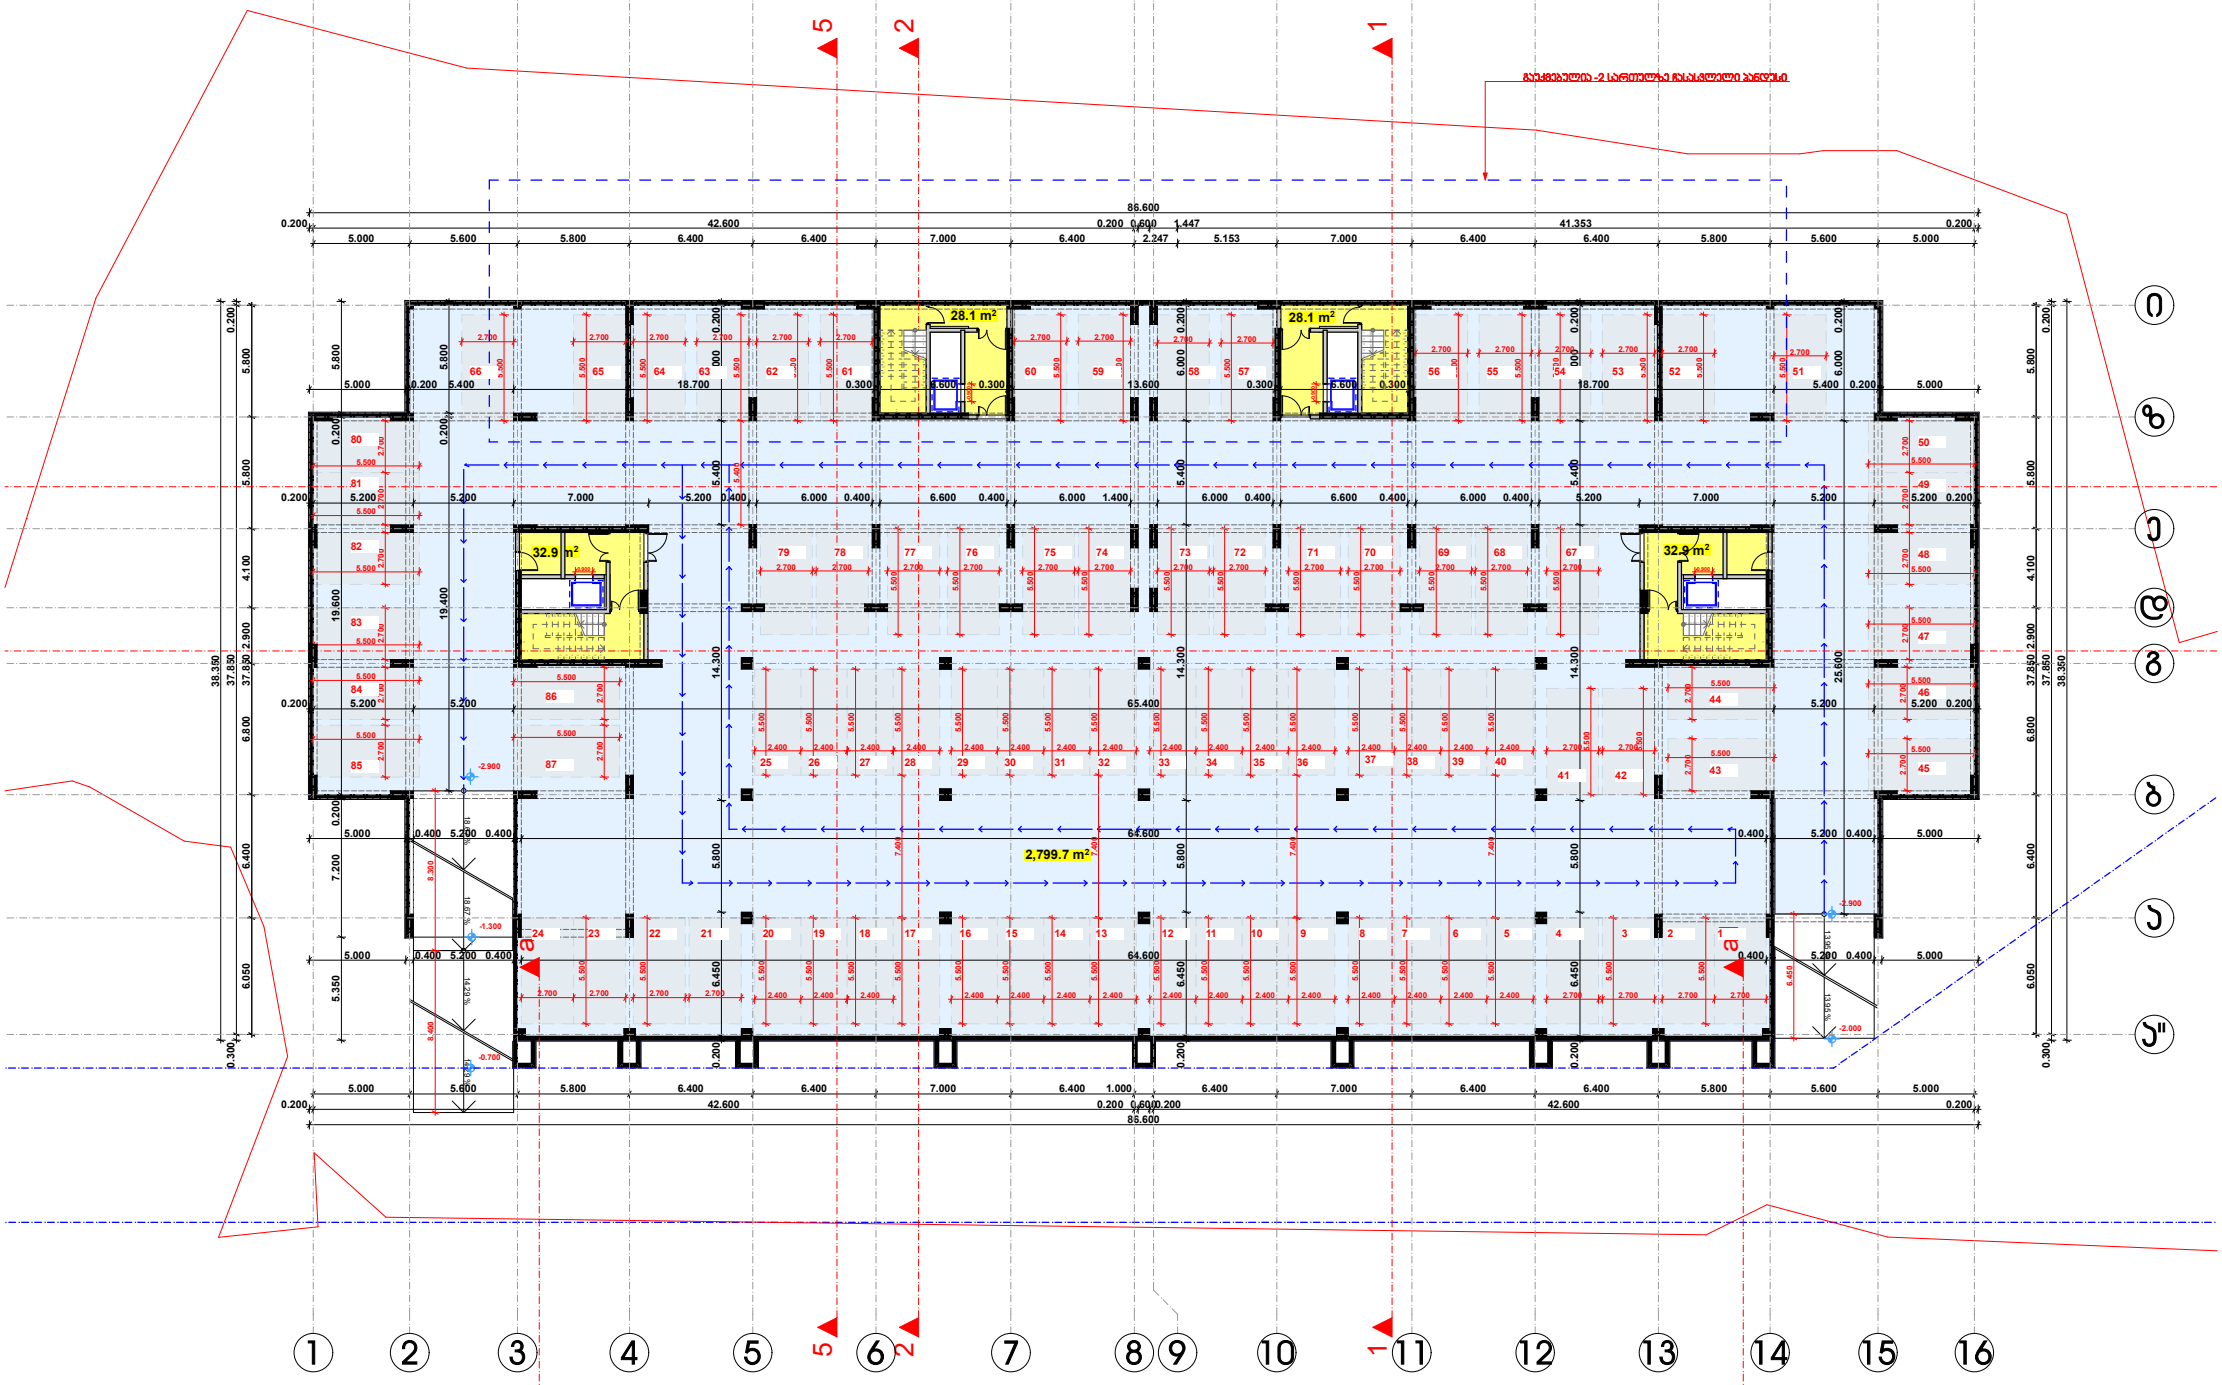

87 ავტოსადგომი

დამკვეთი	გ.ჯ.ს. "ჯრიმა ჯლიუსი"
მისამართი	ხონაბავრის ქ. №1
ჯიროკრმის სახელი	
მრავალბინიანი სამხოვრებელი სახლი	

თანამდებობა	გვარი	ხელმოწერა
დირექტორი	3. ცოფაია	
მთ. არქიტექტორი	3. ცოფაია	
დაამუშავა	3. ცოფაია	
ეონსტრუქტორი	3. ცოფაია	

მასშტაბი	ნახაზის დასახელება	
1:200	გეგმა -3.000 ნიშნულზე	
სტადია	ფერცლის №	ფერცლები
მ.ჯ.		

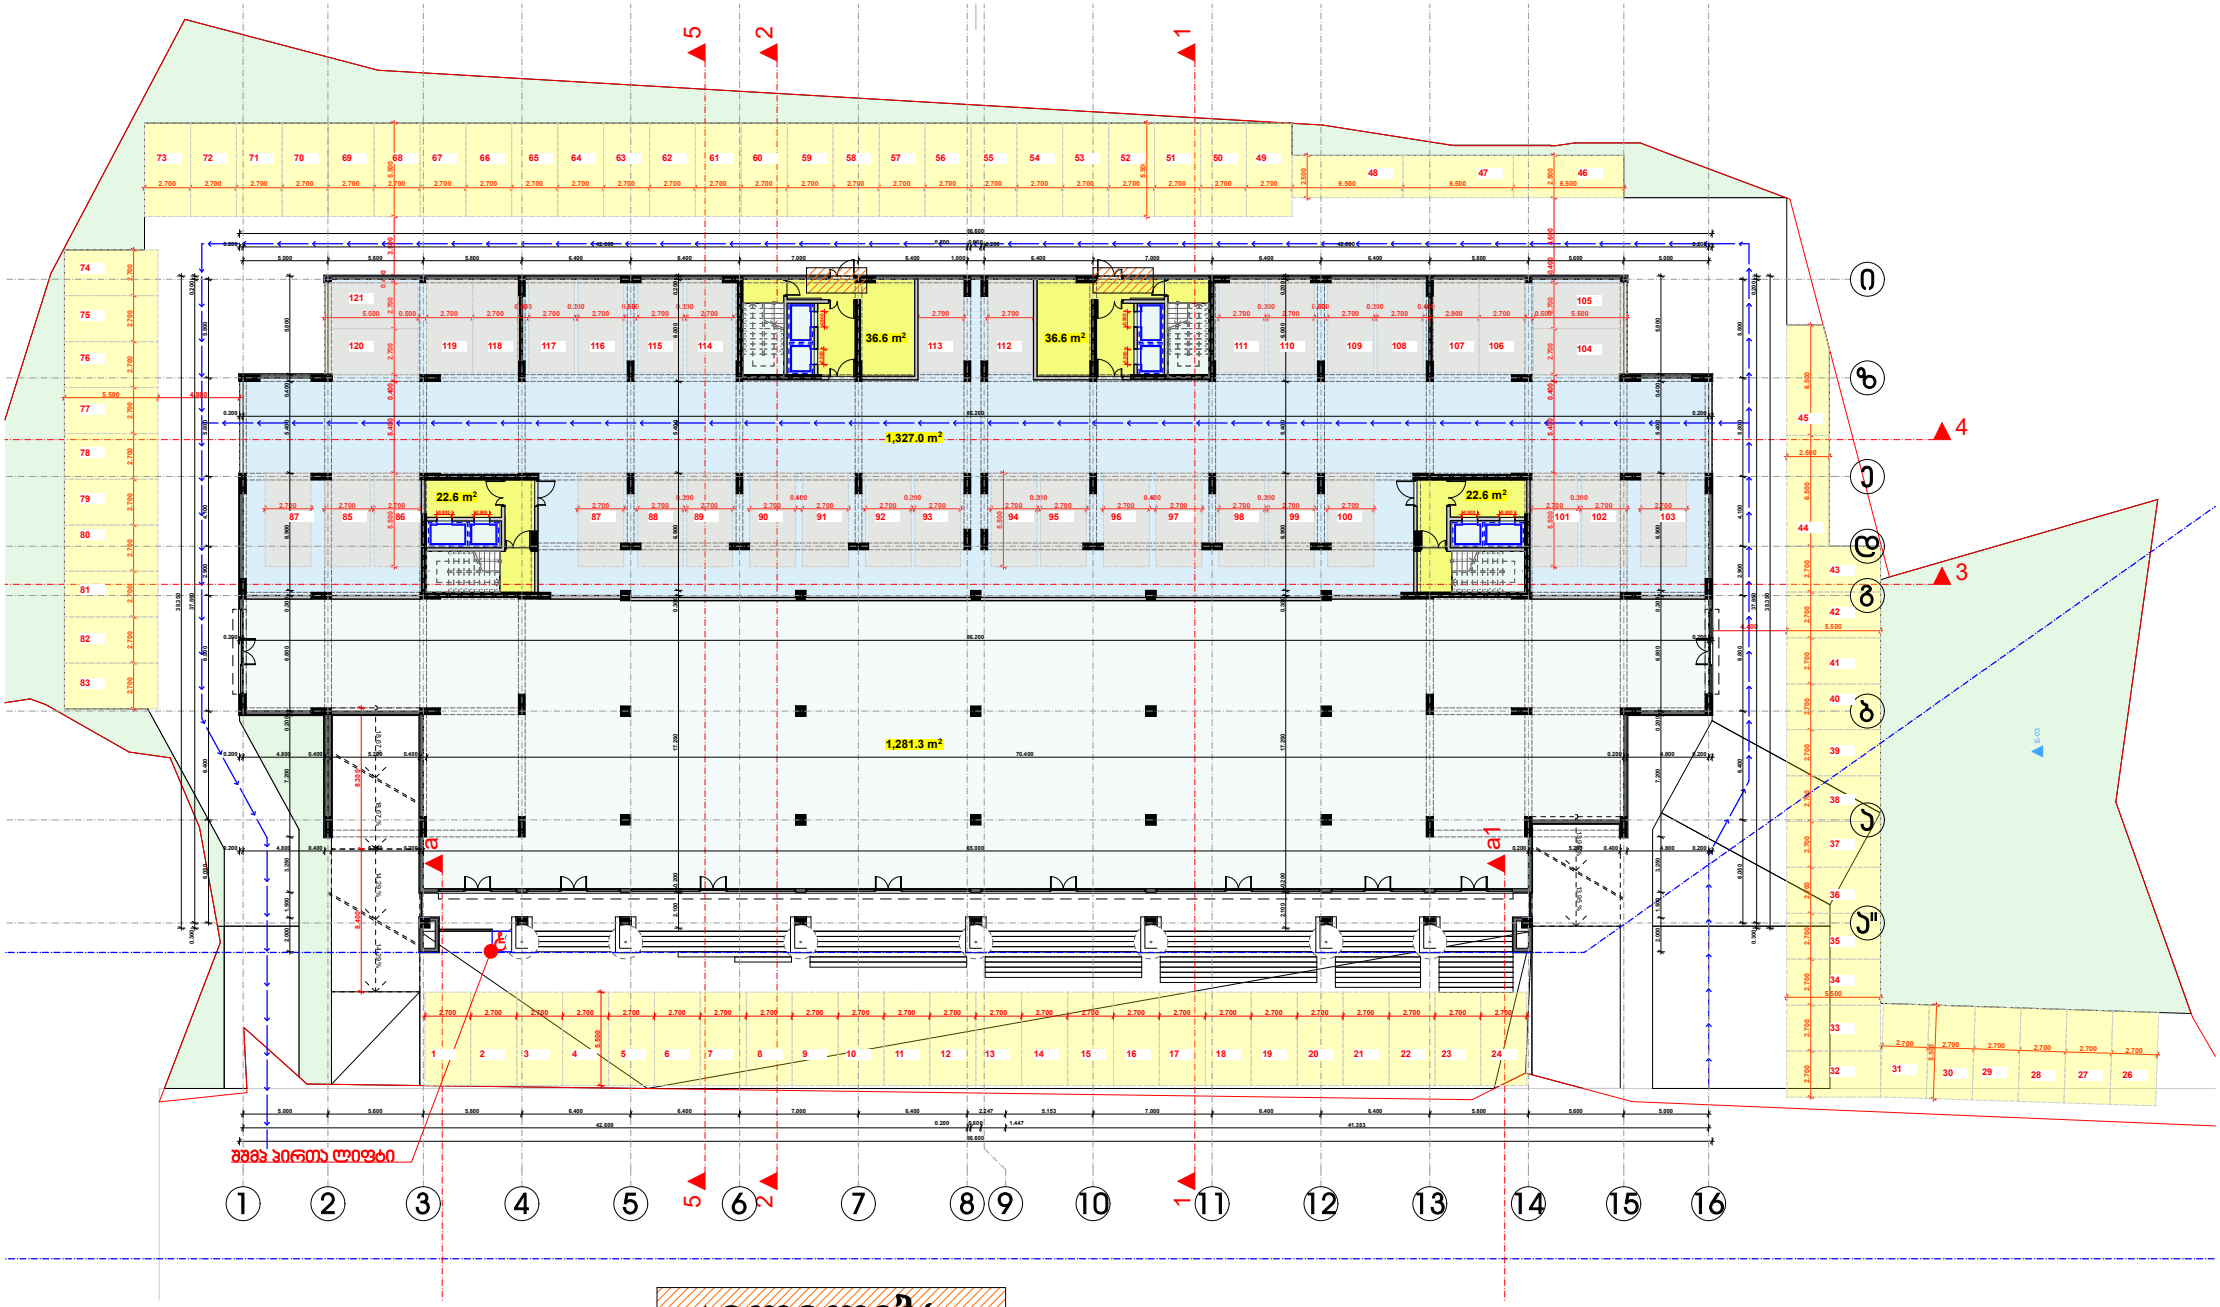

ცვლილება

121 ავტოსადგომი

ფაზაზეთი	ბ.ა.ს. "ეროვნა ელიუსი"
მისამართი	სოსანაბაზრის ქ. №1
ბროვჯბის სახელი	
მრავალბინიანი სამსოფლიოებელი სახლი	

თანამფებობა	ბვარი	სელმოწერა
ფირმა ტომი	ვ. ცომაია	
მთ. არქიტექტორი	ვ. ცომაია	
ფაზეზეთა	ვ. ცომაია	
პონსტრუქტორი	ვ. ცომაია	

მასშტაბი	ნახაზის ფასახელება	
1:200	ბეზმა 0.000 ნიშნულსა	
სტაფია	ფერმლის №	ფერმლები
ბ.ა.		

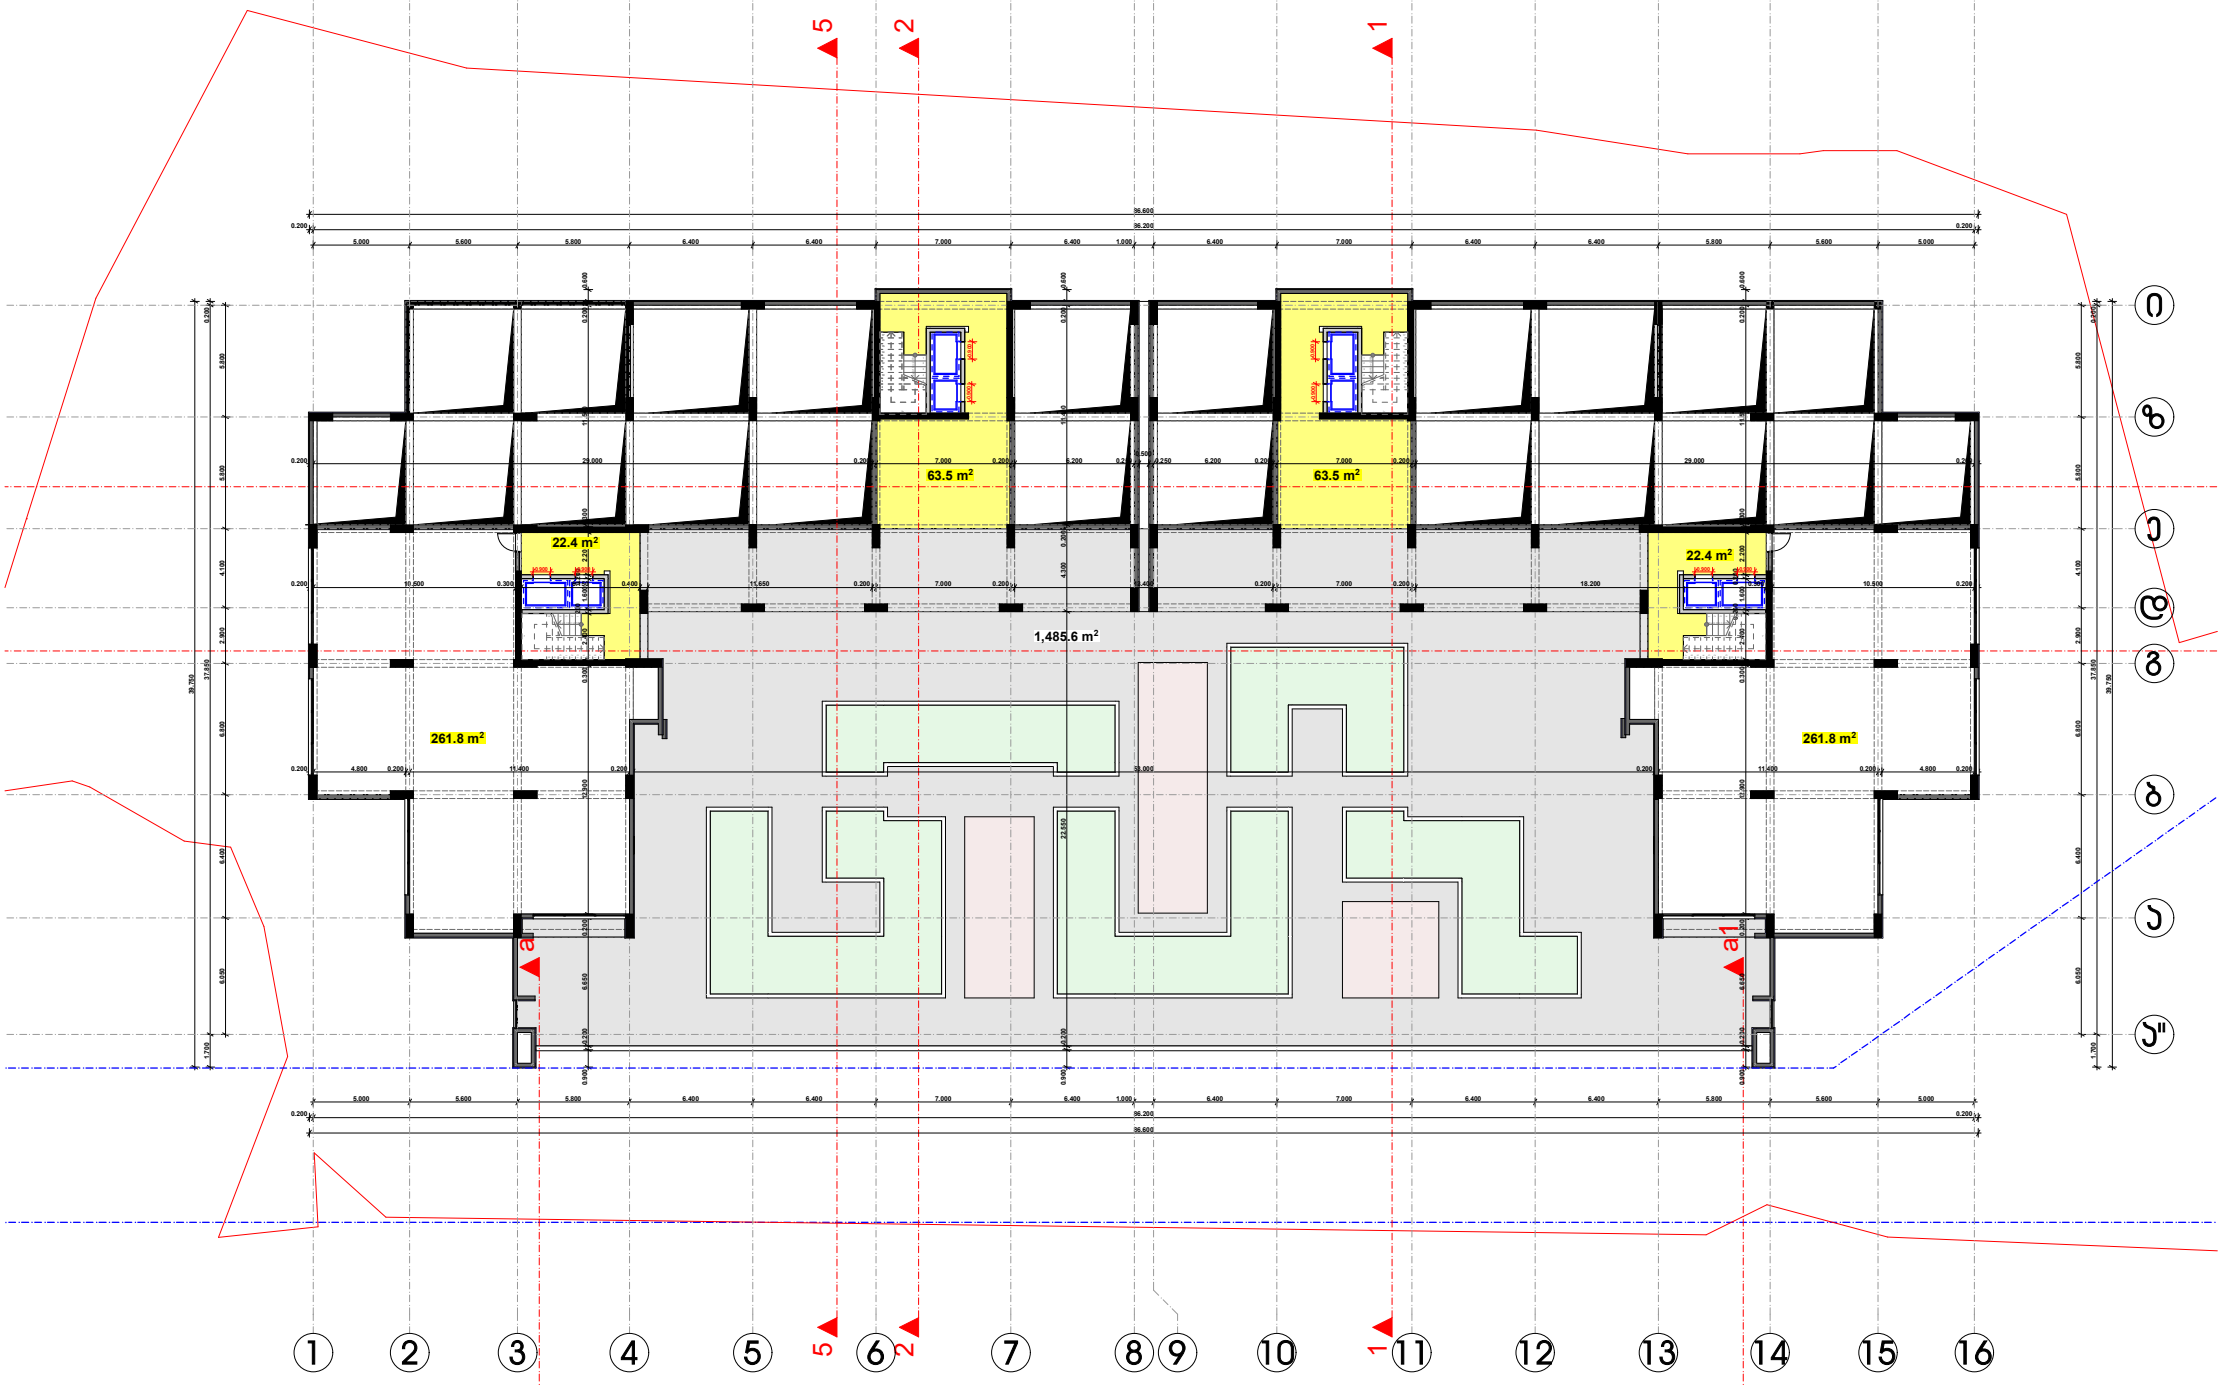

ცვლილება

დამკვეთი	მ.ჰ.ს. "ჯრიმა ჯლიუსი"
მისამართი	ხიზაბავრის ქ. №1
ჯროვკლის სახელი	
მრავალბინიანი სამხოვრებელი სახლი	

თანამდებობა	გვარი	ხელმოწერა
დირექტორი	ვ. ცოფაია	
მთ. არქიტექტორი	ვ. ცოფაია	
დაამუშავა	ვ. ცოფაია	
კონსტრუქტორი	ა. ცოფაია	

მასშტაბი	ნახაზის დასახელება	
1:200	გეგმა +6.600 ნიშნულზე	
სტადია	ფერცლის №	ფერცლები
მ.ჰ.		

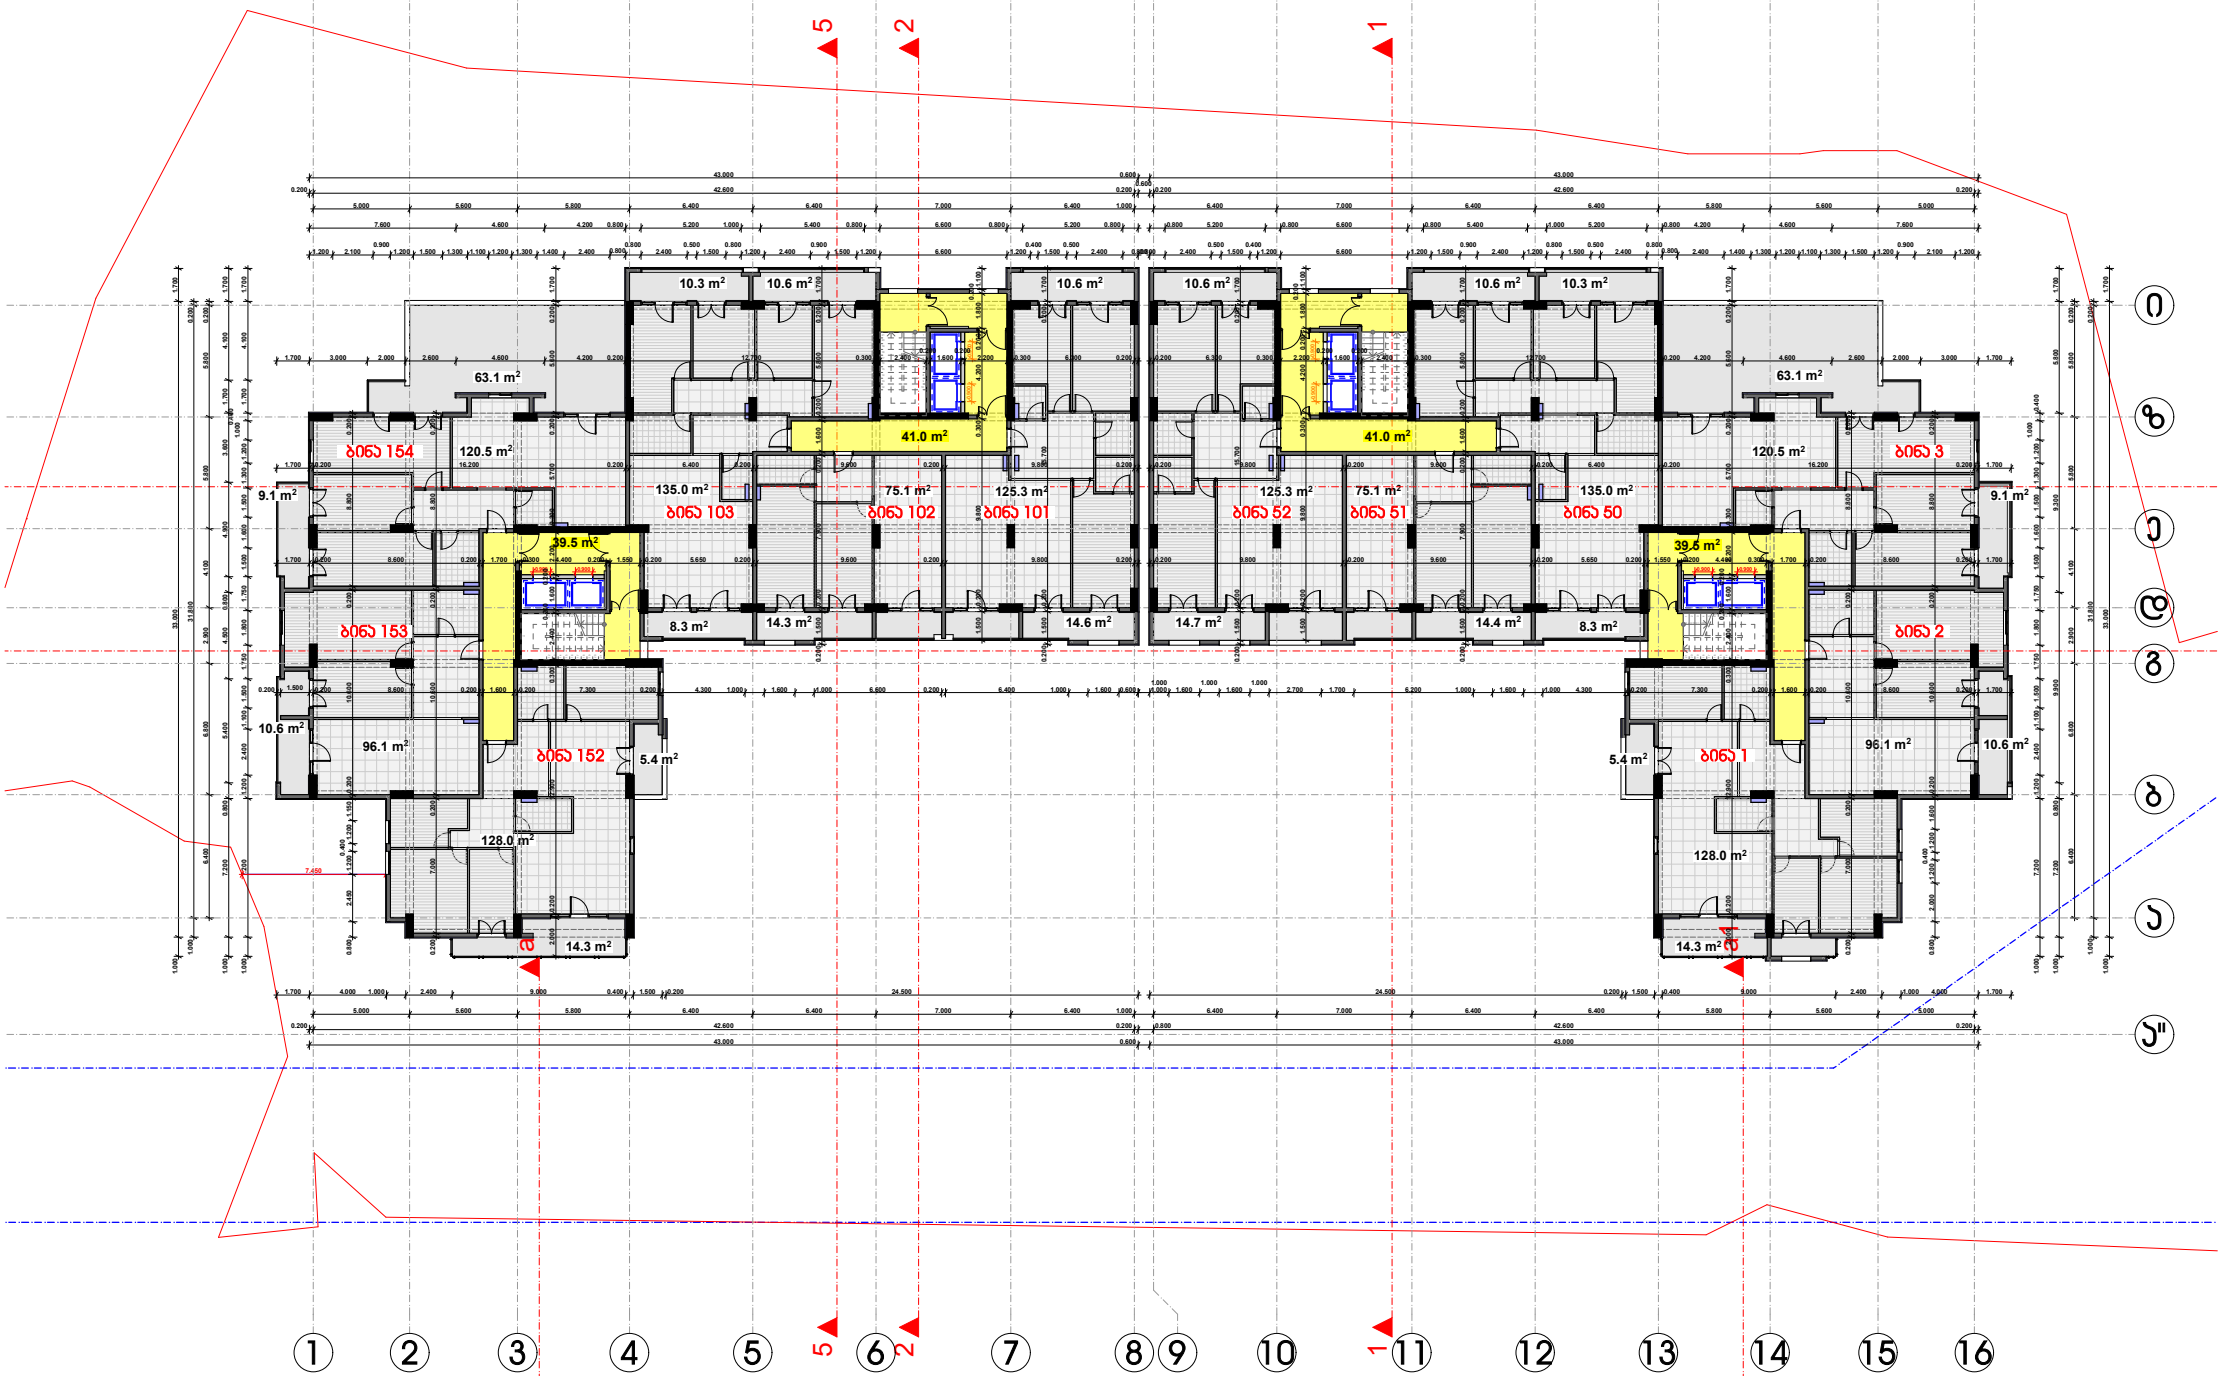

დამკვეთი	გ.ჯ.ს. "ჯრიმა ჯლიუსი"
მისამართი	ხიზანავრის ქ. №1
ჯროვკტის სახელი	
მრავალბინიანი სამხოვრებელი სახლი	

თანამდებობა	გვარი	ხელმოწერა
დირექტორი	ვ. ცოფაია	
მთ. არქიტექტორი	ვ. ცოფაია	
დაამუშავა	ვ. ცოფაია	
კონსტრუქტორი	ა. ცოფაია	

მასშტაბი	ნახაზის დასახელება	
1:200	გეგმა +9.200 ნიშნულზე	
სტადია	ფურცლის №	ფურცლები
მ.ჯ.		

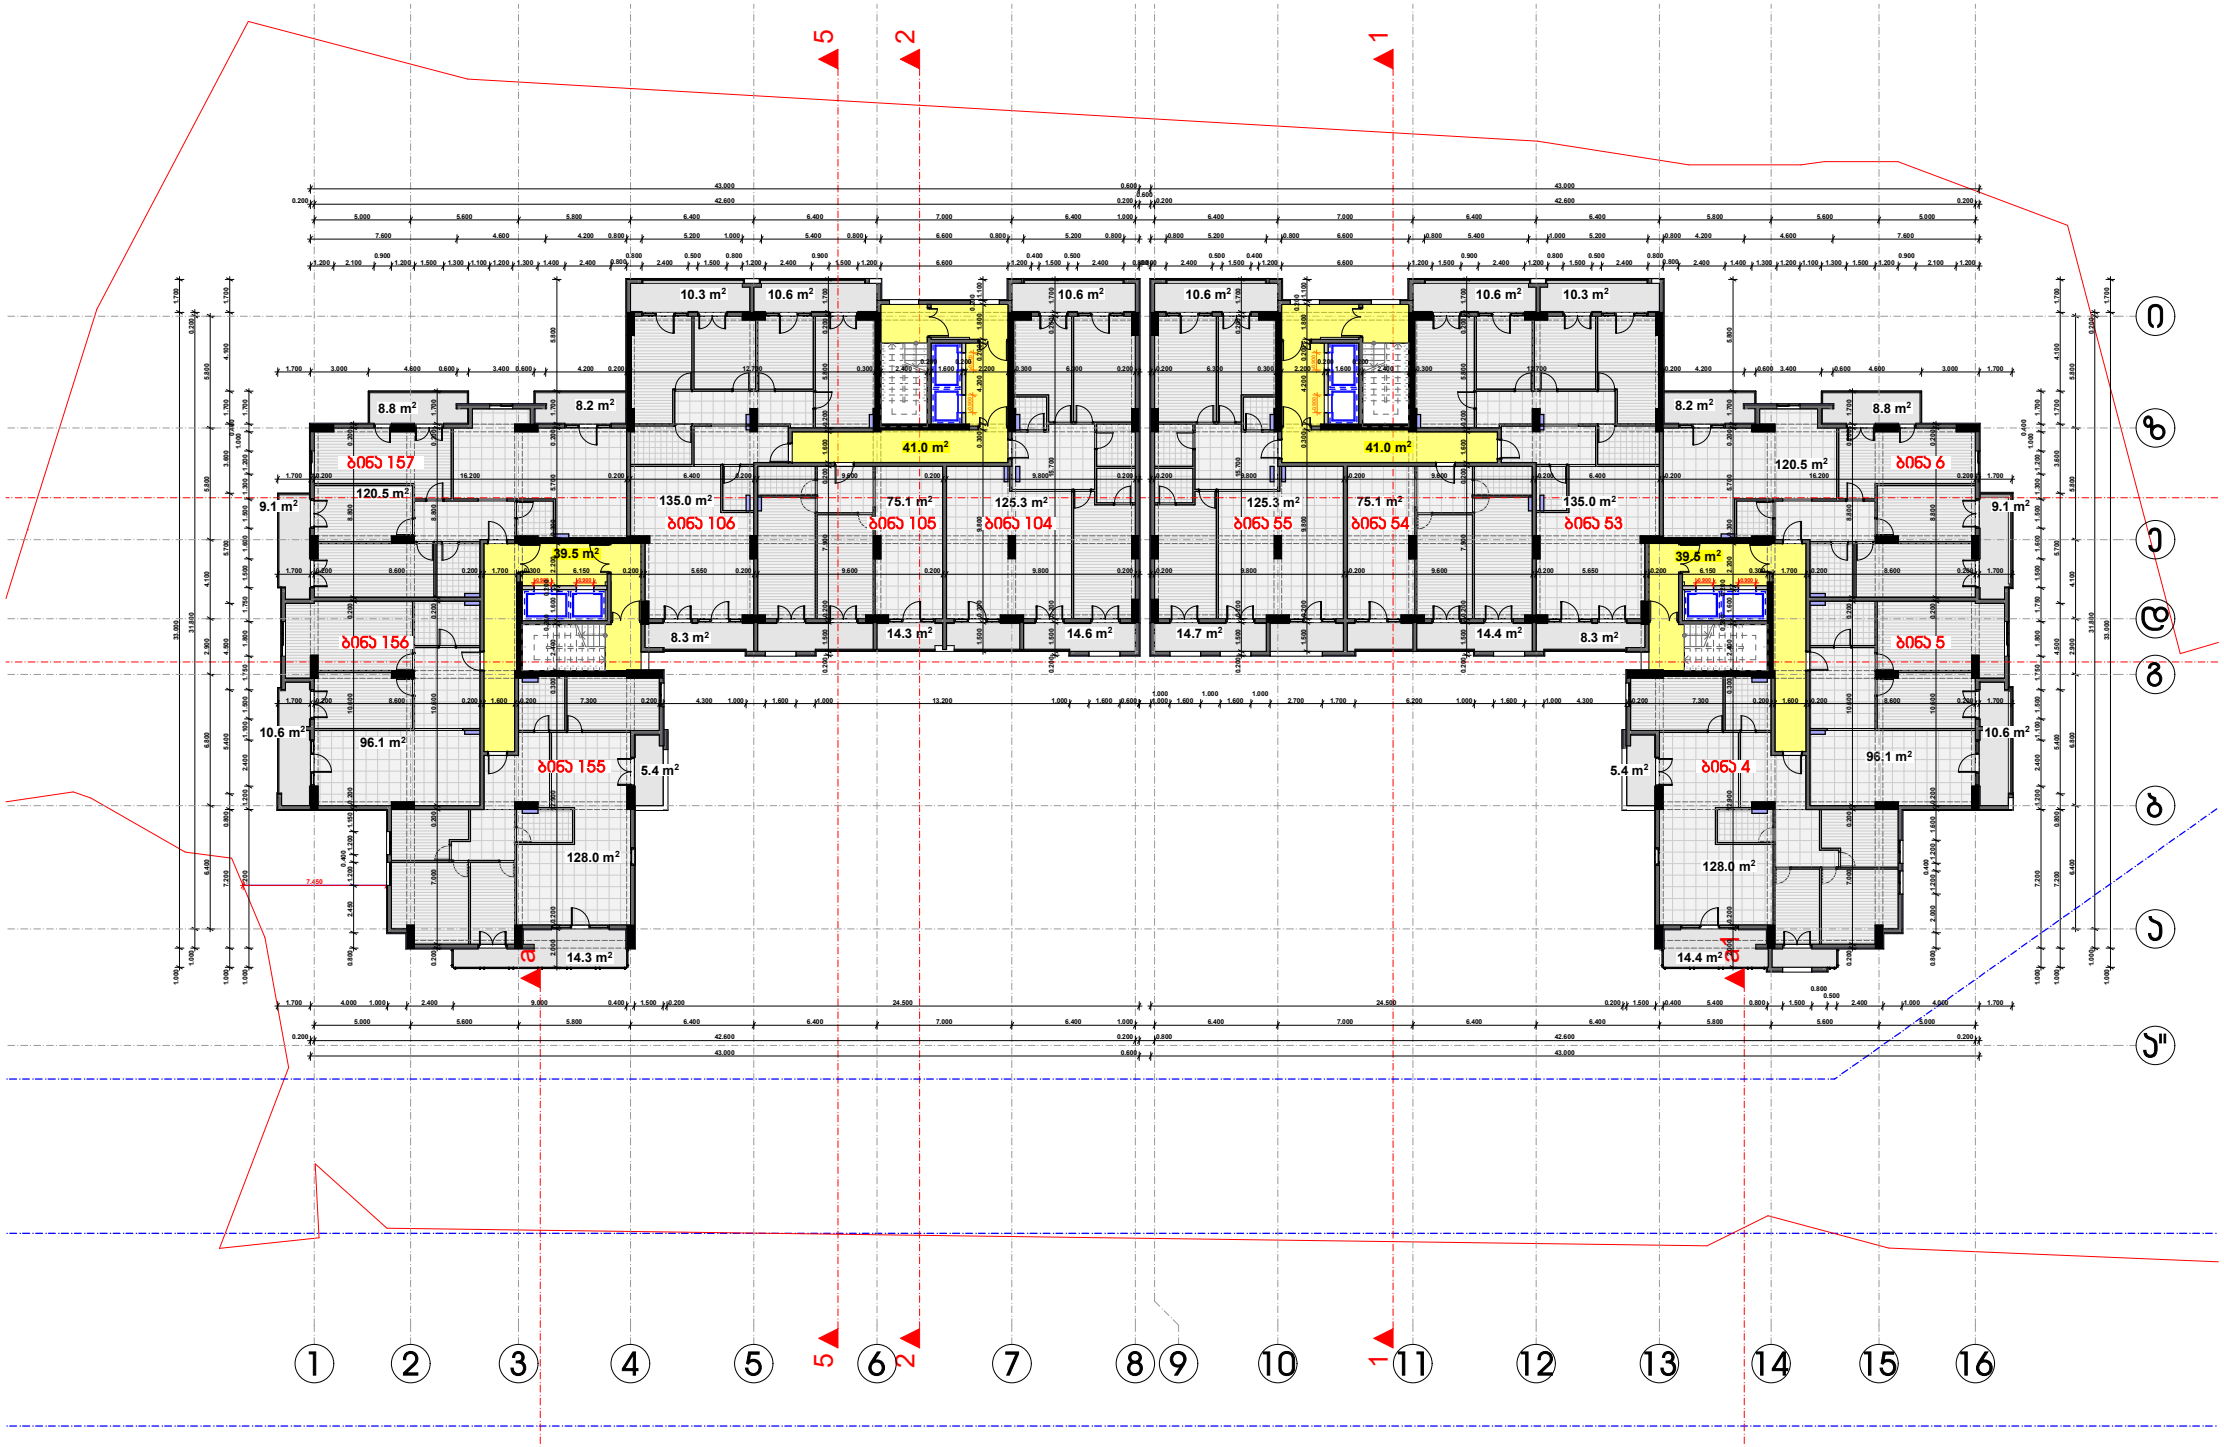

დამკვეთი	ბ.ჯ.ს. "ჯრიმა ჯლიუსი"
მისამართი	ხიზანავრის ქ. №1
ჯროვკლის სახელი	
მრავალბინიანი სამხოვრებელი სახლი	

თანამდებობა	ბვარი	ხელმოწერა
დირექტორი	ვ. ცომაია	
მთ. არქიტექტორი	ვ. ცომაია	
დამუშავა	ვ. ცომაია	
კონსტრუქტორი	ა. ცომაია	

მასშტაბი	ნახაზის დასახელება	
1:200	ბუბმა +12.500 ნიშნულზე	
სტადია	ფერცლის №	ფერცლები
მ.ჯ.		

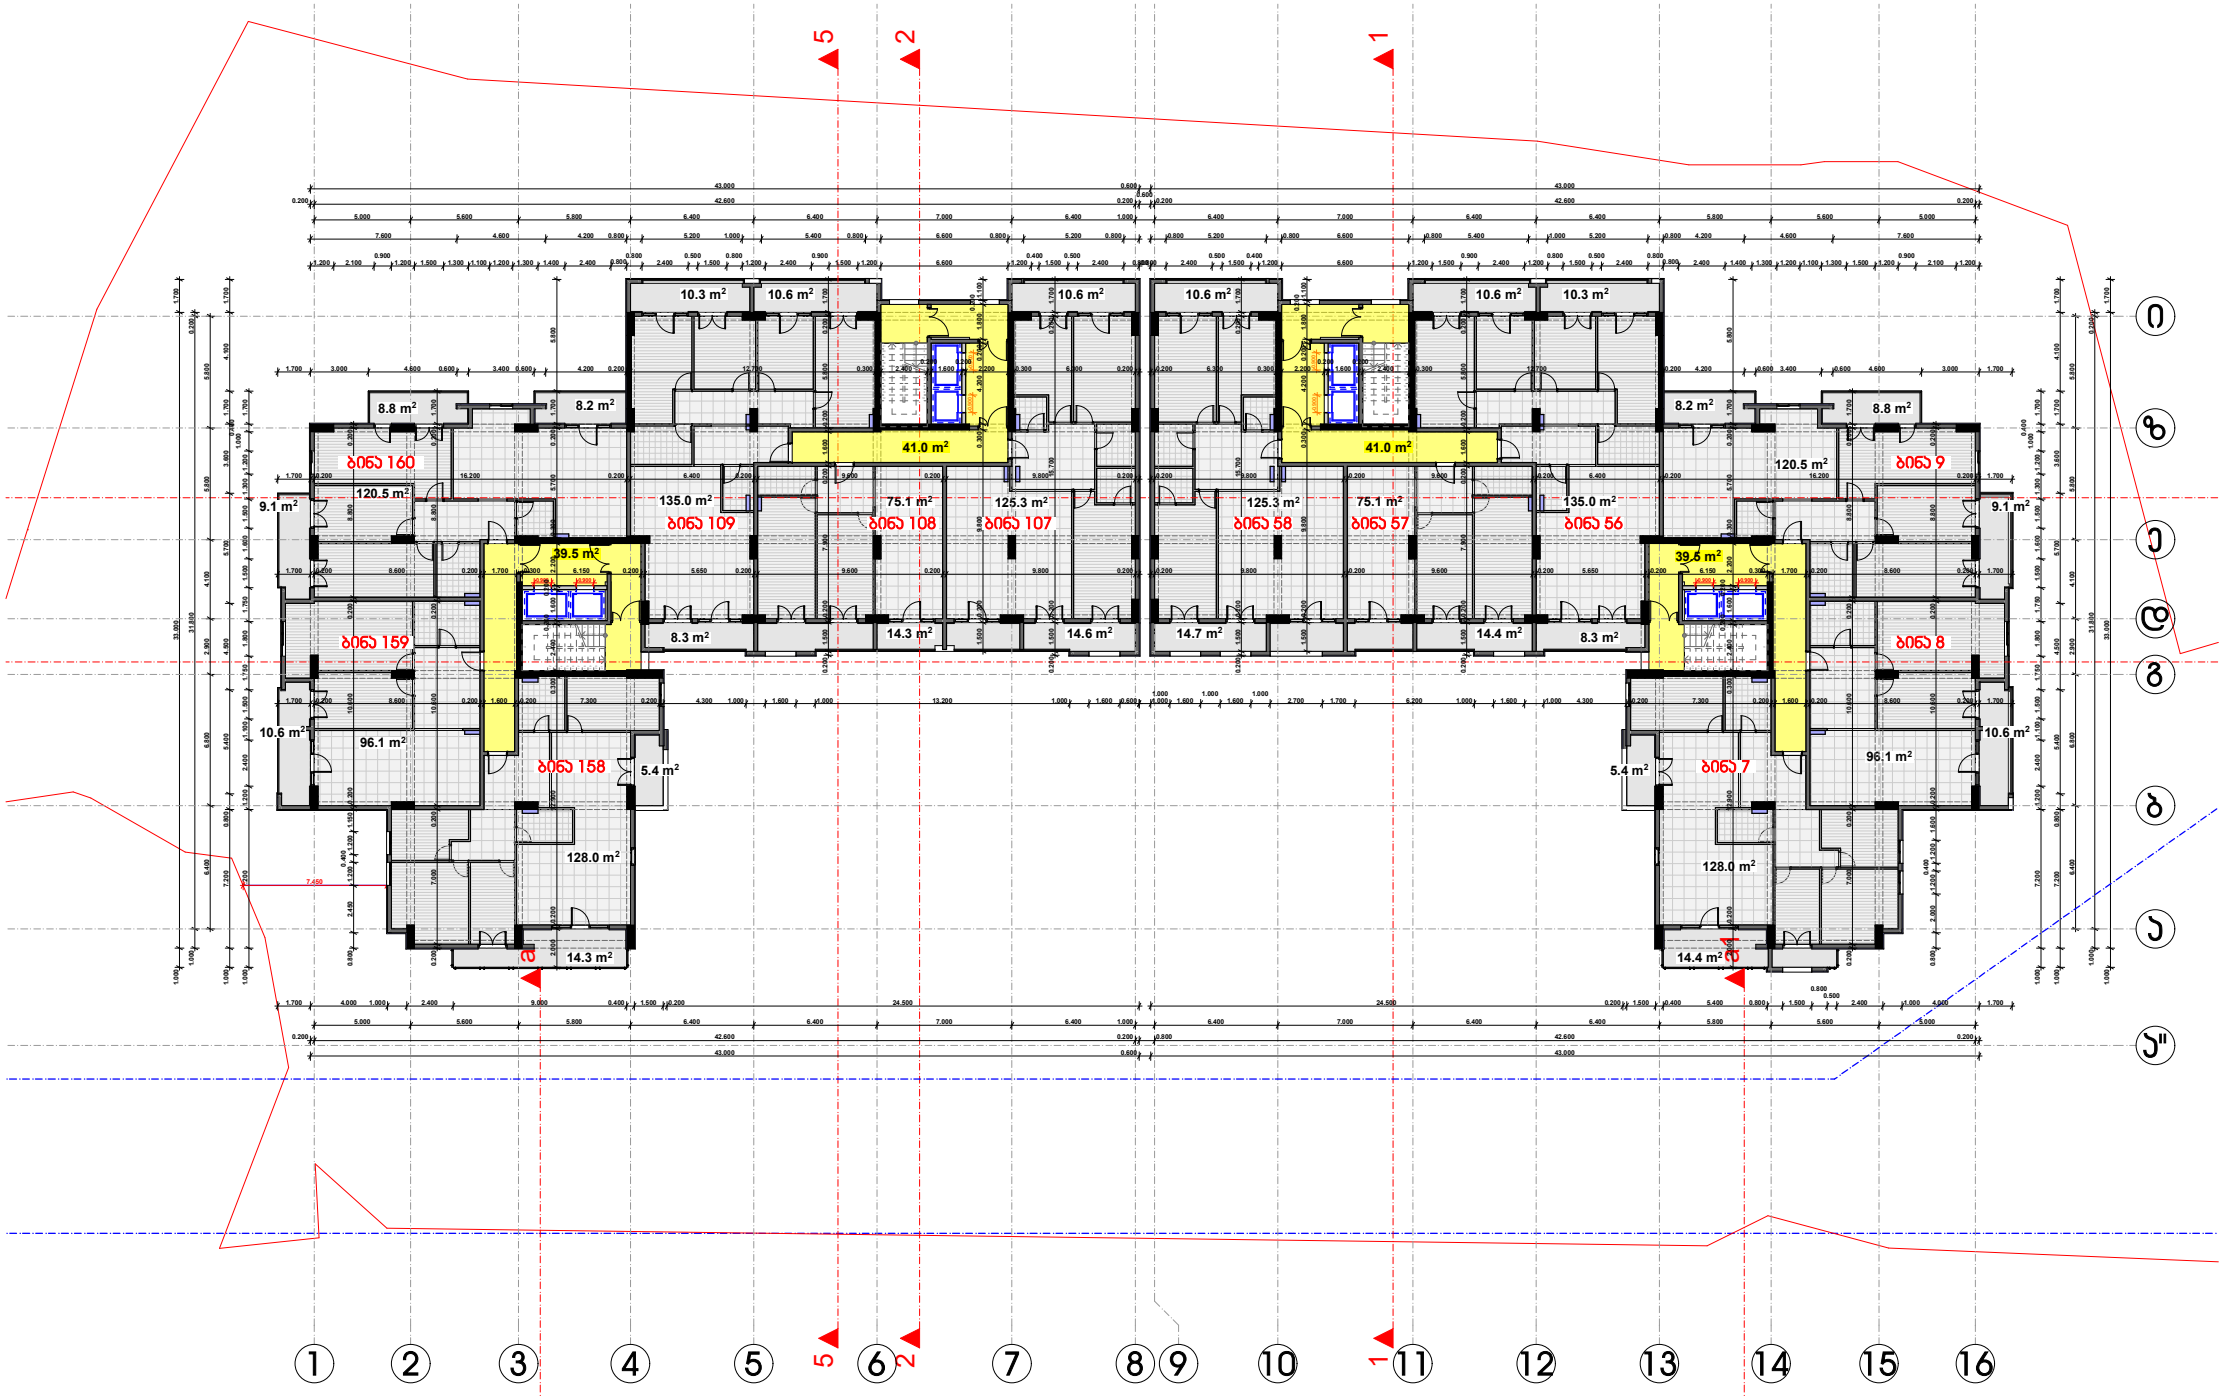

დამკვეთი	გ.ჯ.ს. "ჯრიმა ჯლიუსი"
მისამართი	ხიზანავრის ქ. №1
ჯროვკტის სახელი	
მრავალბინიანი სამხოვრებელი სახლი	

თანამდებობა	გვარი	ხელმოწერა
დირექტორი	ვ. ცოფაია	
მთ. არქიტექტორი	ვ. ცოფაია	
დაამუშავა	ვ. ცოფაია	
კონსტრუქტორი	ა. ცოფაია	

მასშტაბი	ნახაზის დასახელება	
1:200	გეგმა +15.800 ნიშნულზე	
სტადია	ფერცლის №	ფერცლები
მ.ჯ.		

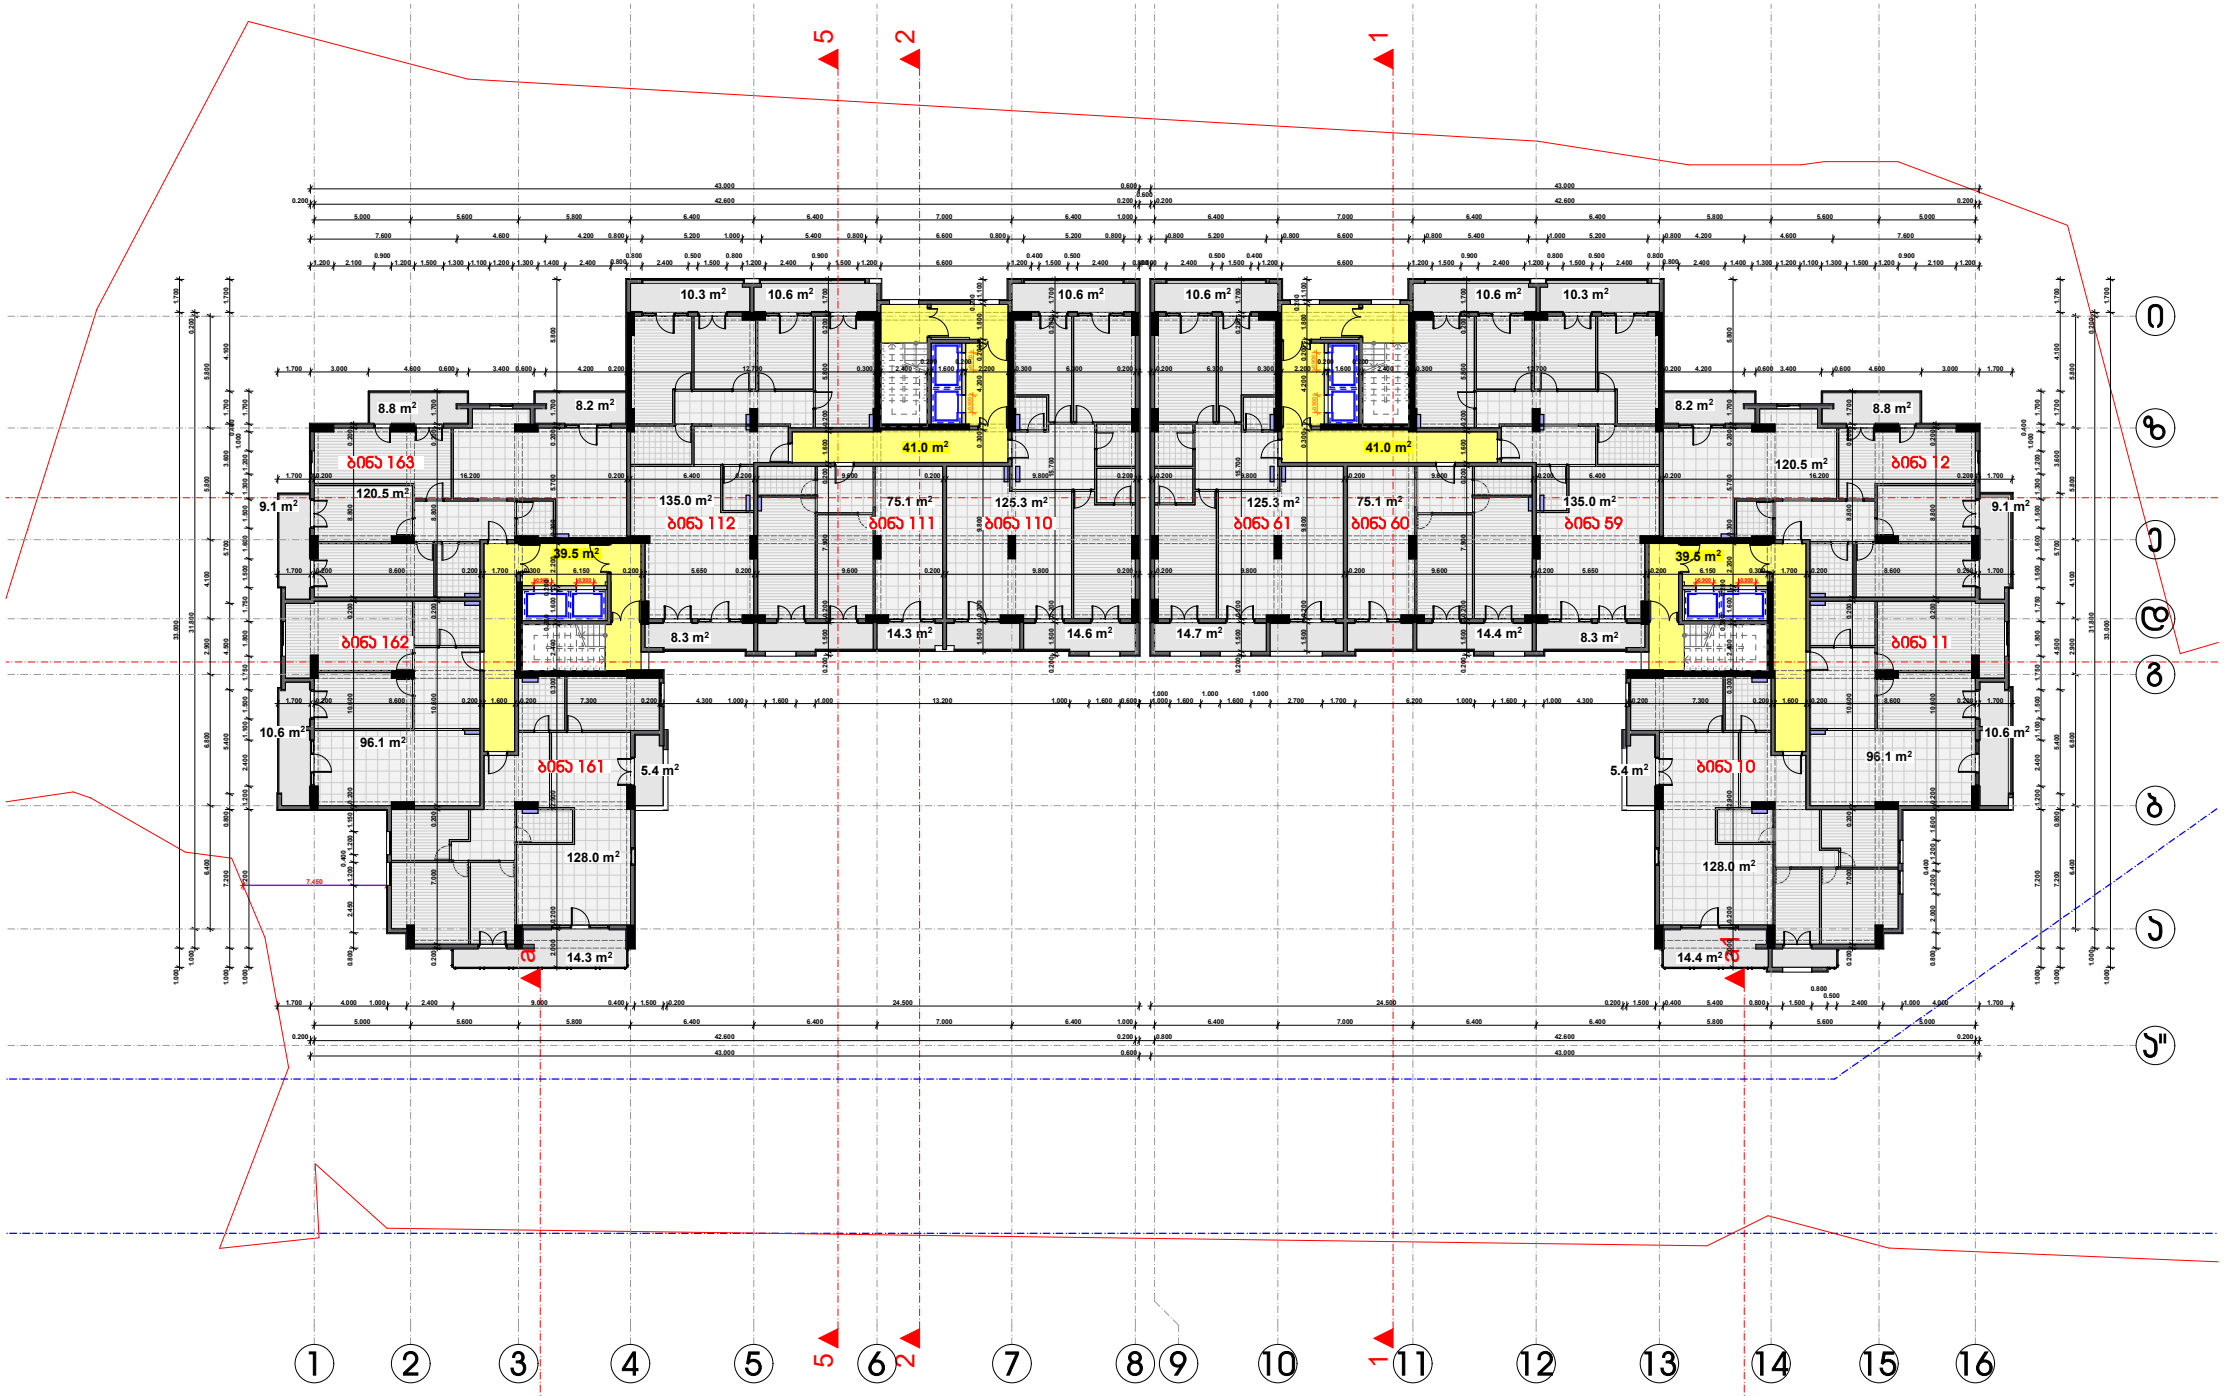

დამკვეთი	ბ.ჯ.ს. "ჯრიმა ჯლიუსი"
მისამართი	ხიზანავრის ქ. №1
ჯროვკლის სახელი	
მრავალბინიანი სამხოვრებელი სახლი	

თანამდებობა	ბვარი	ხელმოწერა
დირექტორი	ვ. ცოფაია	
მთ. არქიტექტორი	ვ. ცოფაია	
დამუშავა	ვ. ცოფაია	
კონსტრუქტორი	ა. ცოფაია	

მასშტაბი	ნახაზის დასახელება	
1:200	ბუბმა +19.100 ნიშნულზე	
სტადია	ფერცლის №	ფერცლები
მ.ჯ.		

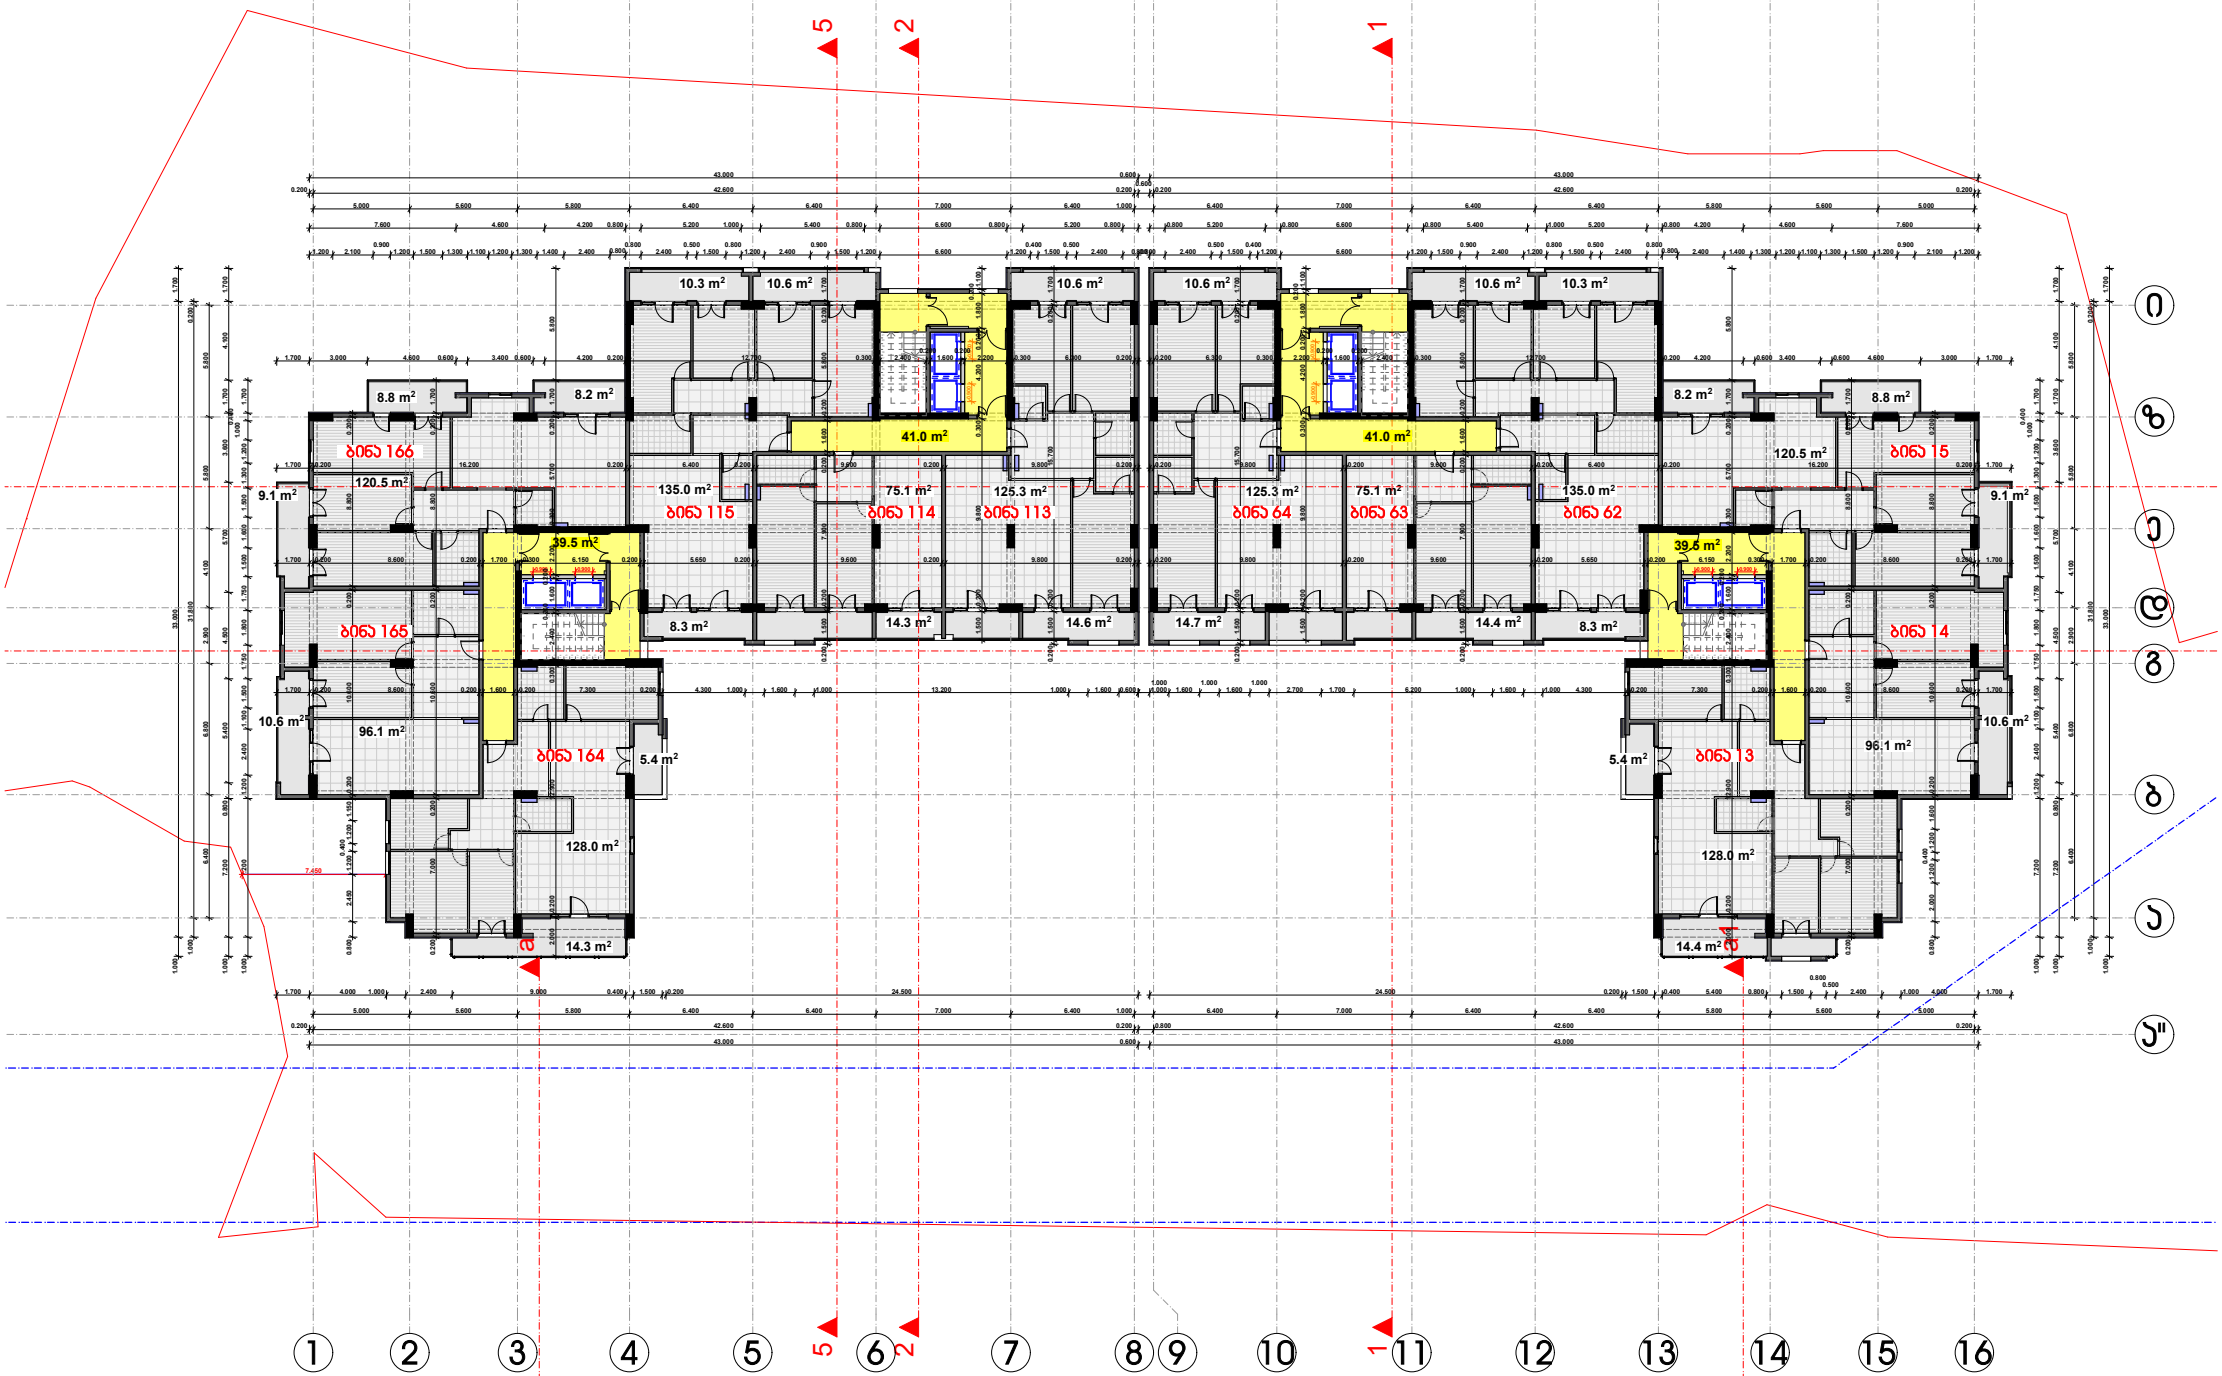

დამკვეთი	ბ.ჰ.ს. "ჯრიმა ჯლიუსი"
მისამართი	ხიზანავრის ქ. №1
პროექტის სახელი	
მრავალბინიანი სამხოვრებელი სახლი	

თანამდებობა	ბვარი	ხელმოწერა
დირექტორი	ვ. ცოფაია	
მთ. არქიტექტორი	ვ. ცოფაია	
დამუშავა	ვ. ცოფაია	
კონსტრექტორი	ა. ცოფაია	

მასშტაბი	ნახაზის დასახელება	
1:200	ბუბმა +22.400 ნიშნულზე	
სტადია	ფერცლის №	ფერცლები
მ.ჰ.		

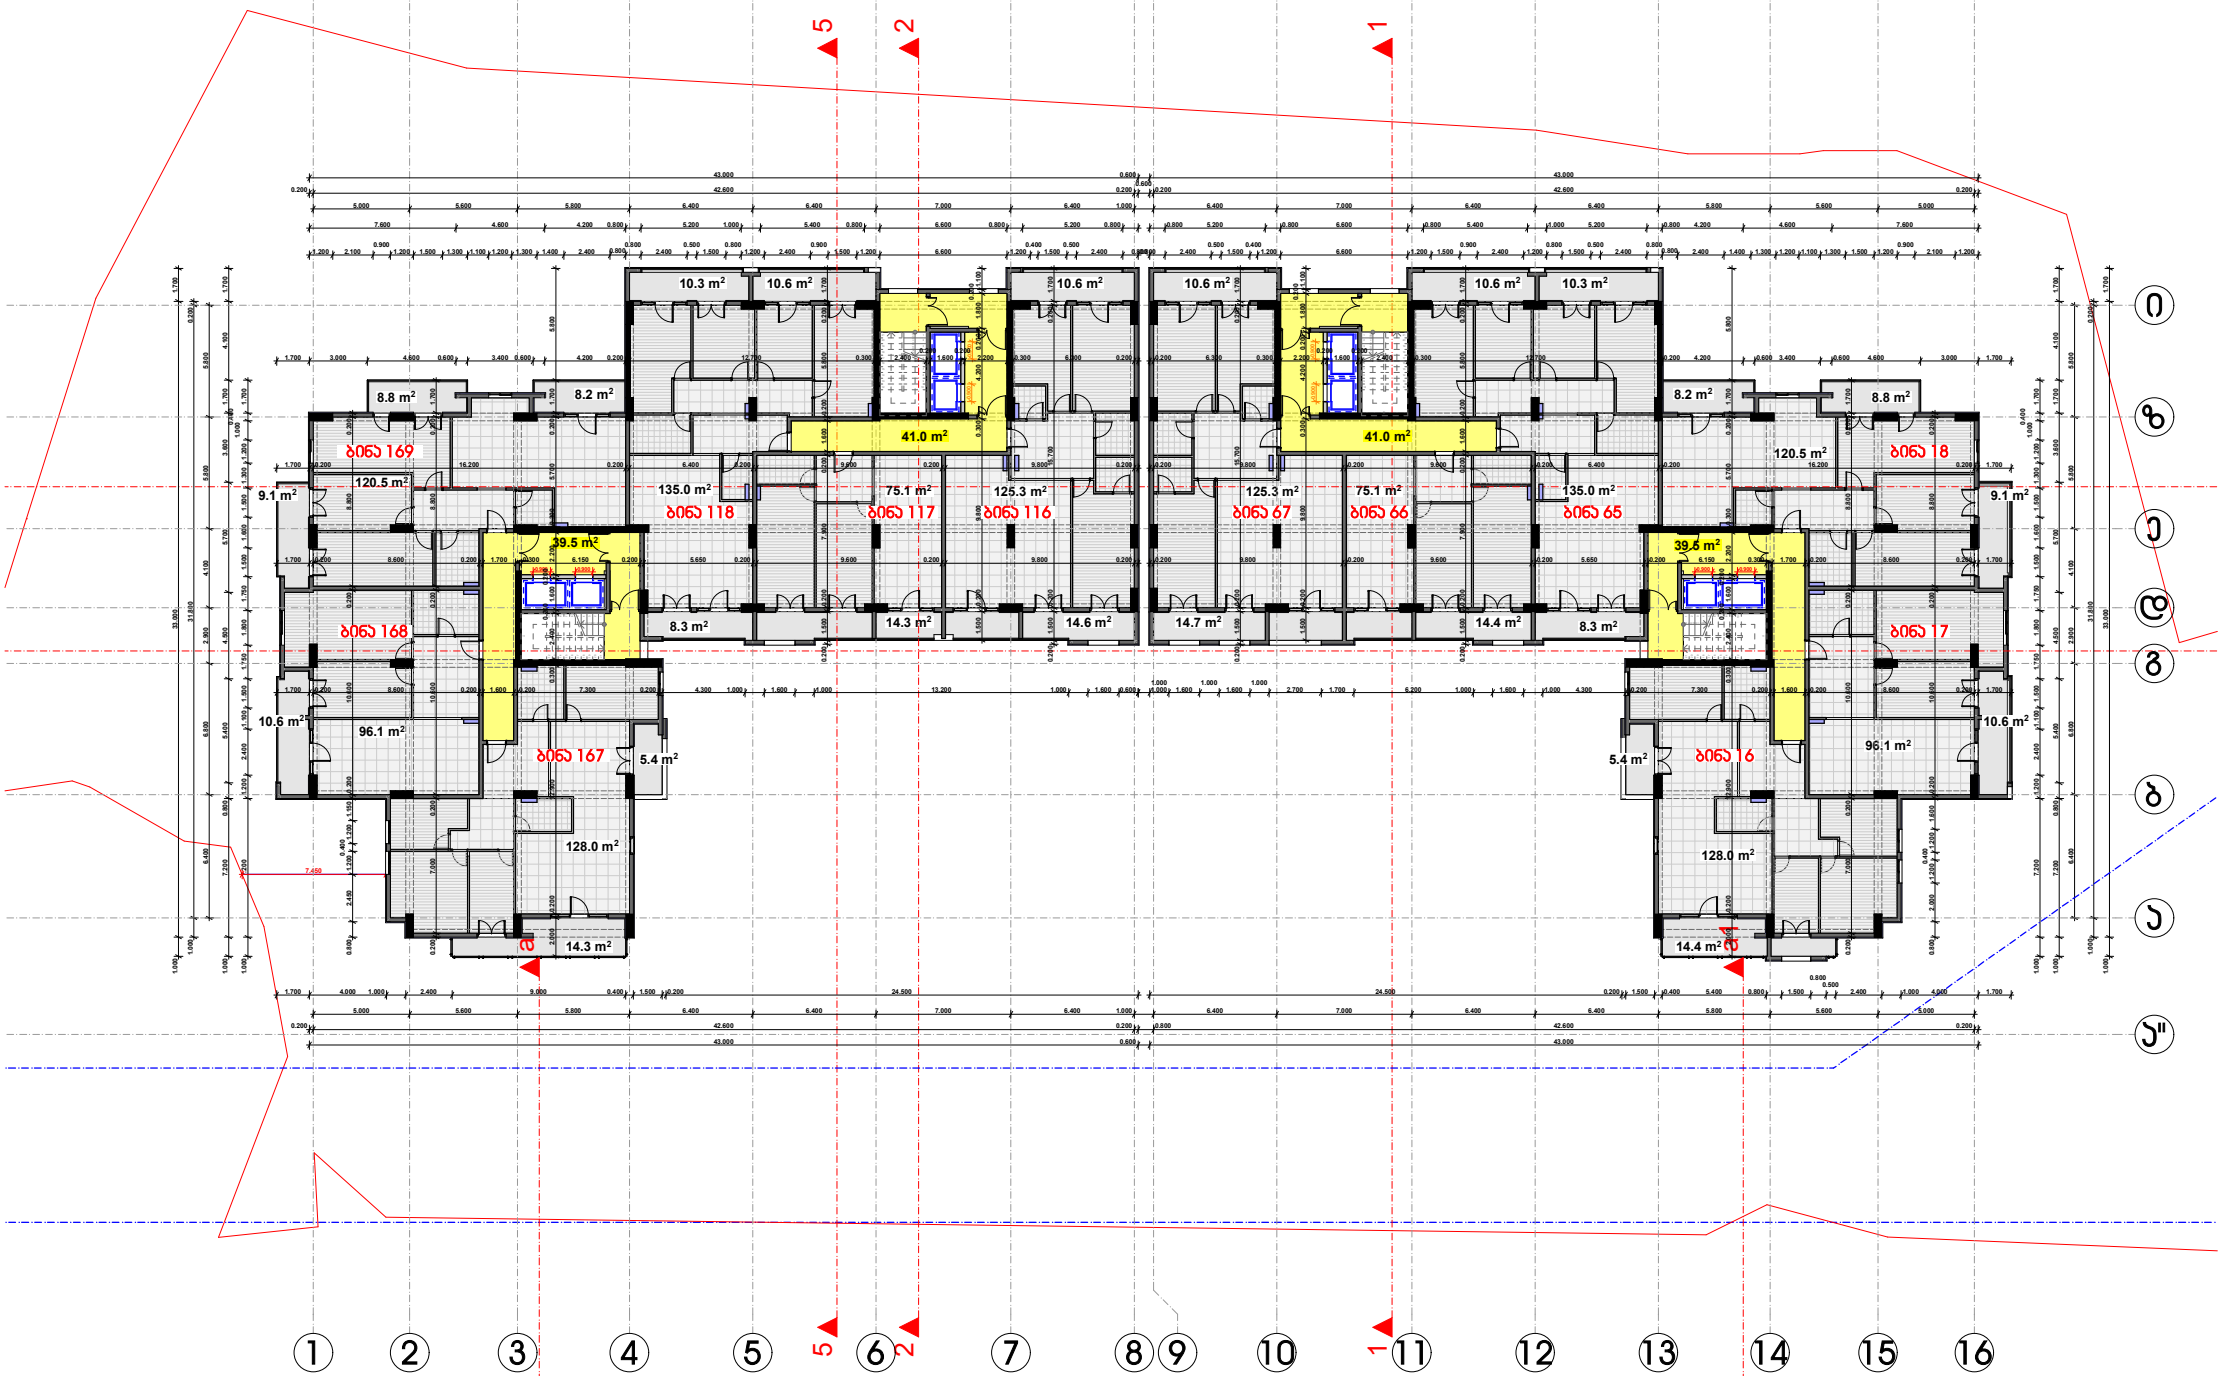

დამკვეთი	ბ.ჰ.ს. "ჯრიმა ჯლიუსი"
მისამართი	ხიზანავრის ქ. №1
პროექტის სახელი	
მრავალბინიანი სამხოვრებელი სახლი	

თანამდებობა	ბვარი	ხელმოწერა
დირექტორი	ვ. ცოფაია	
მთ. არქიტექტორი	ვ. ცოფაია	
დამუშავა	ვ. ცოფაია	
კონსტრექტორი	ა. ცოფაია	

მასშტაბი	ნახაზის დასახელება	
1:200	ბუბმა +25.700 ნიშნულზე	
სტადია	ფერცლის №	ფერცლები
მ.ჰ.		

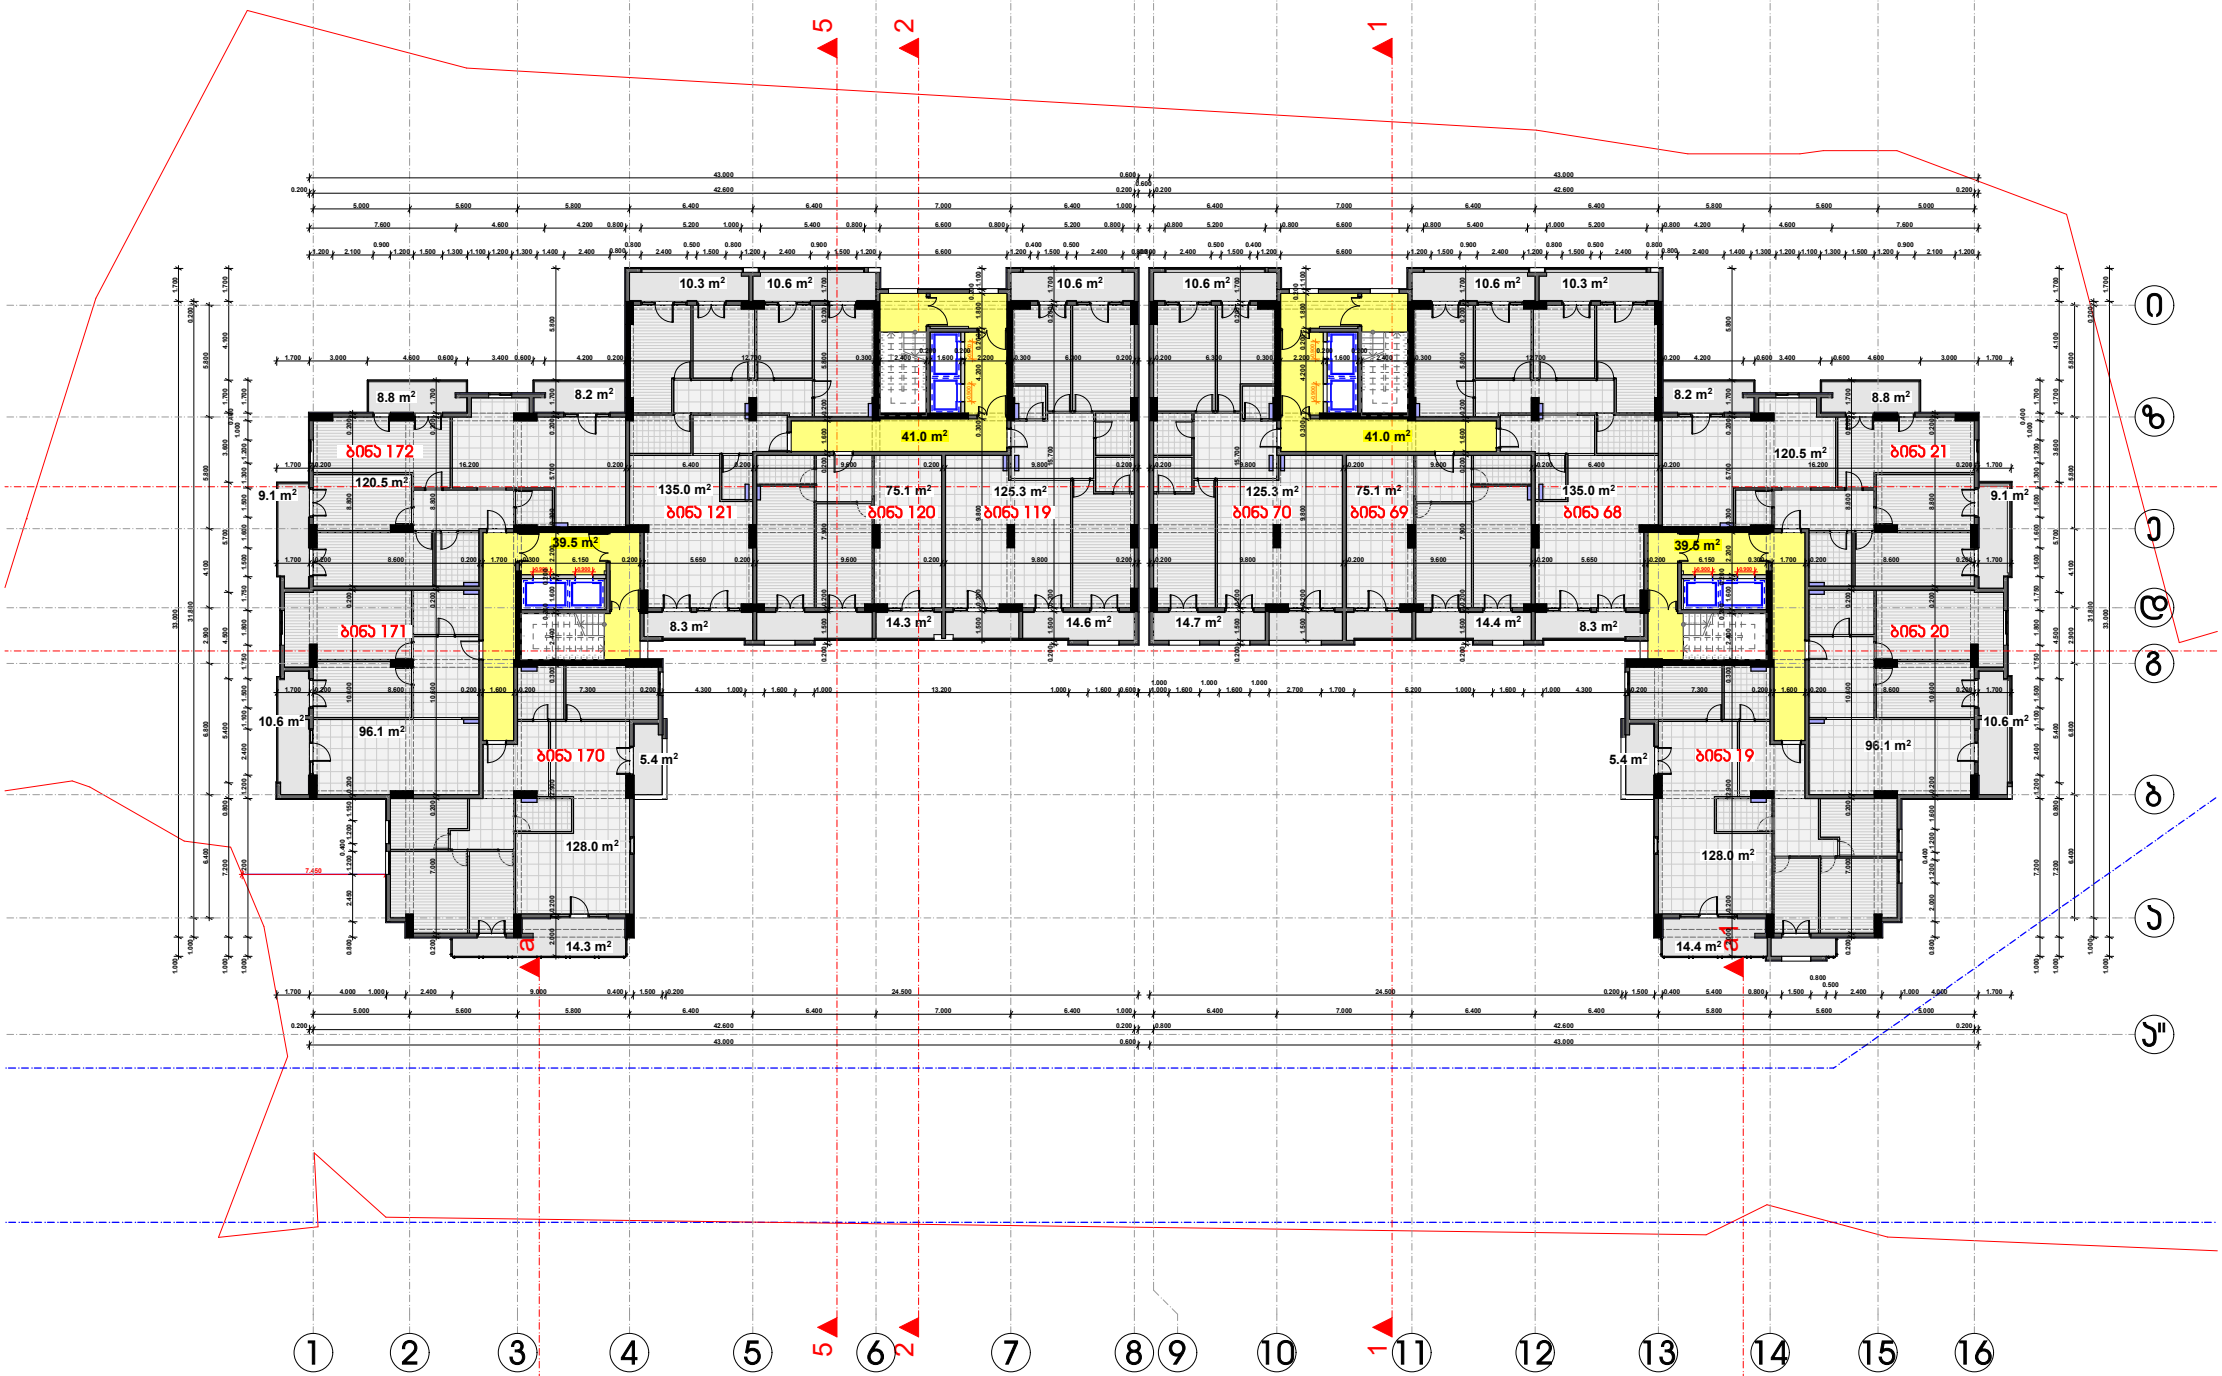

დამკვეთი	ბ.ჰ.ს. "ჯრიმა ჯლიუსი"
მისამართი	ხიზანავრის ქ. №1
პროექტის სახელი	
მრავალბინიანი სამხოვრებელი სახლი	

თანამდებობა	ბვარი	ხელმოწერა
დირექტორი	ვ. ცოფაია	
მთ. არქიტექტორი	ვ. ცოფაია	
დამუშავა	ვ. ცოფაია	
კონსტრექტორი	ა. ცოფაია	

მასშტაბი	ნახაზის დასახელება	
1:200	ბუბმა +29.000 ნიშნულზე	
სტადია	ფერცლის №	ფერცლები
მ.ჰ.		

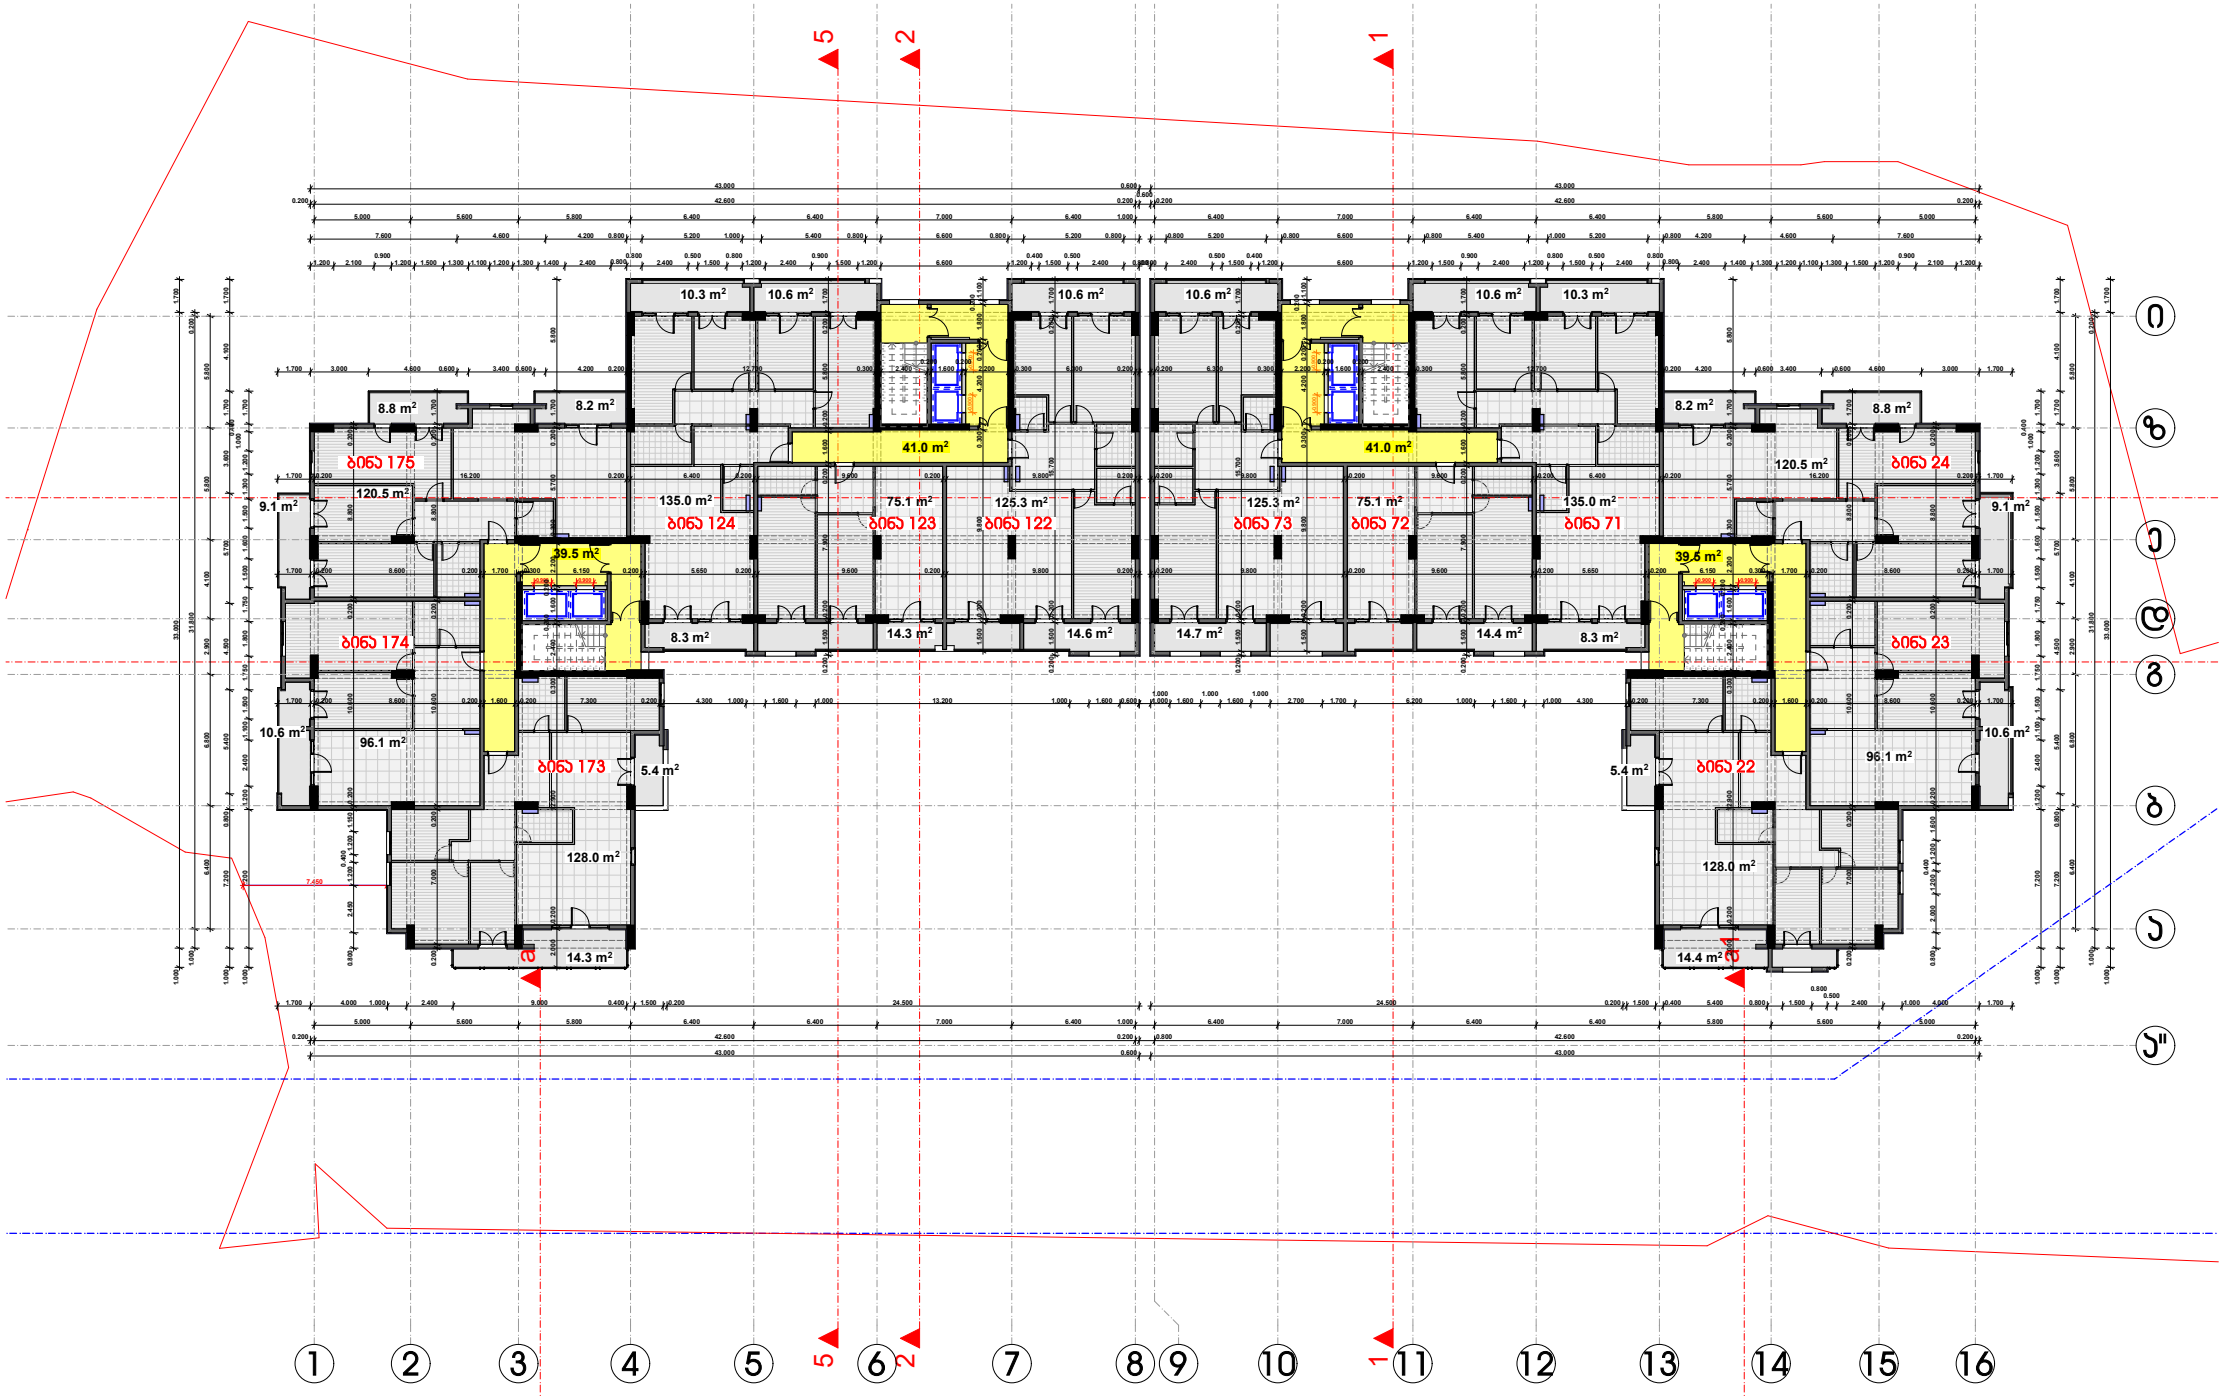

დამკვეთი	ბ.ჯ.ს. "ჯრიმა ჯლიუსი"
მისამართი	ხიზანავრის ქ. №1
ჯროვკლის სახელი	
მრავალბინიანი სამხოვრებელი სახლი	

თანამდებობა	ჯვარი	ხელმოწერა
დირექტორი	ვ. ცომაია	
მთ. არქიტექტორი	ვ. ცომაია	
დამუშავა	ვ. ცომაია	
კონსტრუქტორი	ა. ცომაია	

მასშტაბი	ნახაზის დასახელება	
1:200	ჯვრმა +32.300 ნიშნულზე	
სტადია	ფერცლის №	ფერცლები
მ.ჯ.		

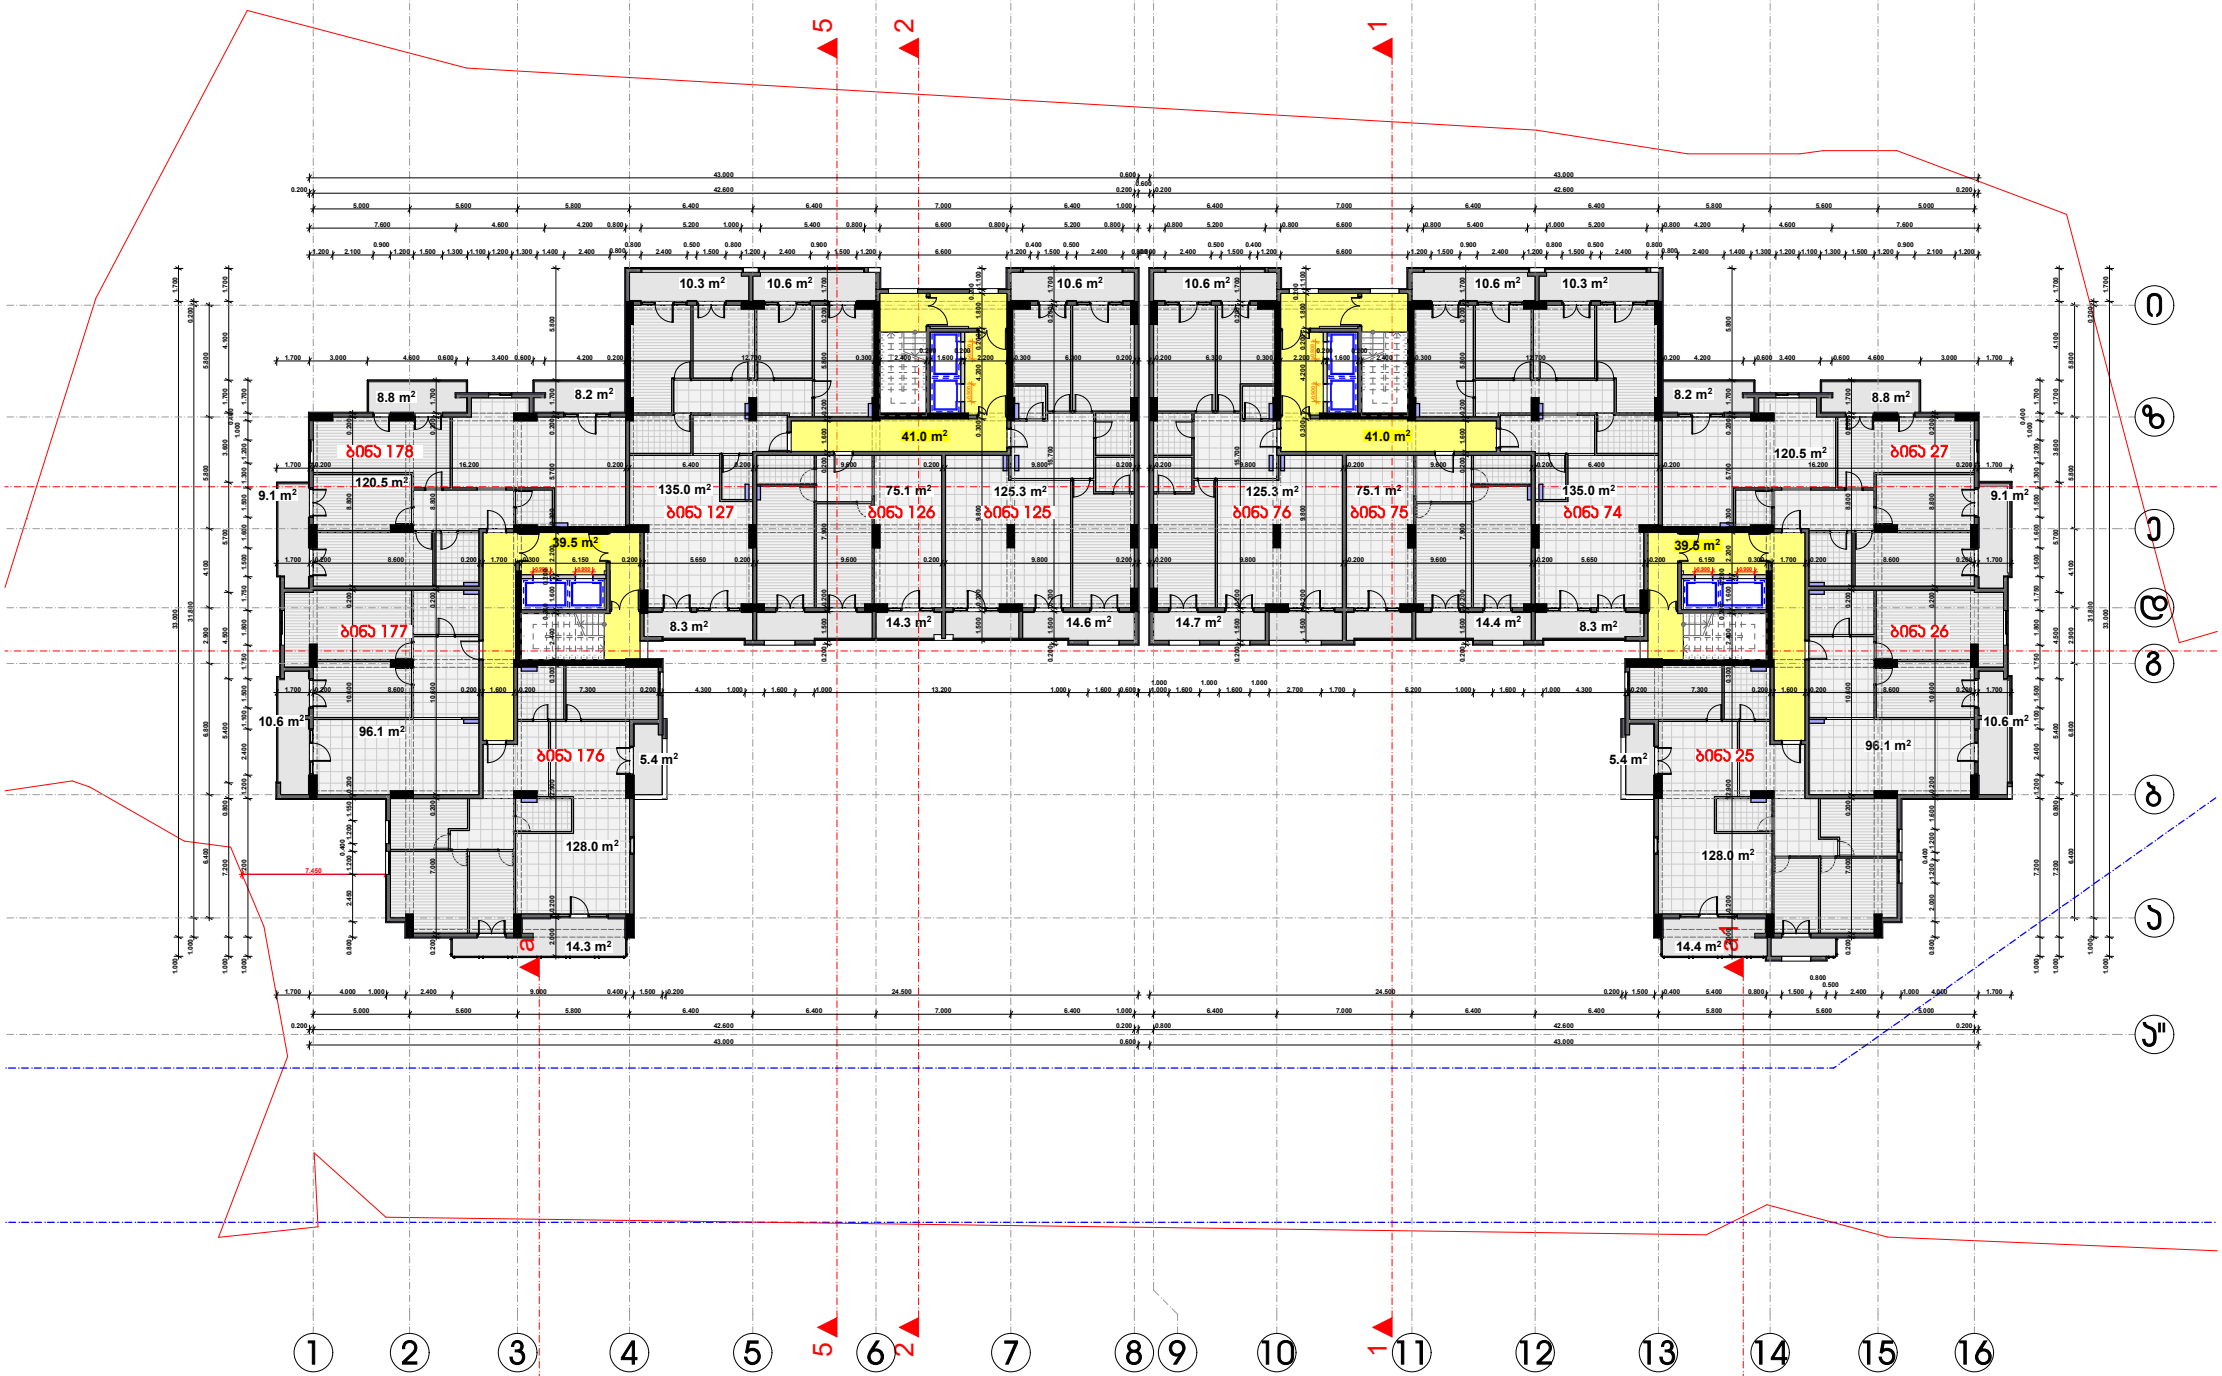

დამკვეთი	გ.ჯ.ს. "ჯრიმა ჯლიუსი"
მისამართი	ხიზანავრის ქ. №1
ჯროვკტის სახელი	
მრავალბინიანი სამხოვრებელი სახლი	

თანამდებობა	გვარი	ხელმოწერა
დირექტორი	ვ. ცომაია	
მთ. არქიტექტორი	ვ. ცომაია	
დამუშავა	ვ. ცომაია	
კონსტრუქტორი	ა. ცომაია	

მასშტაბი	ნახაზის დასახელება	
1:200	გეგმა +35.600 ნიშნულზე	
სტადია	ფერცლის №	ფერცლები
მ.ჯ.		

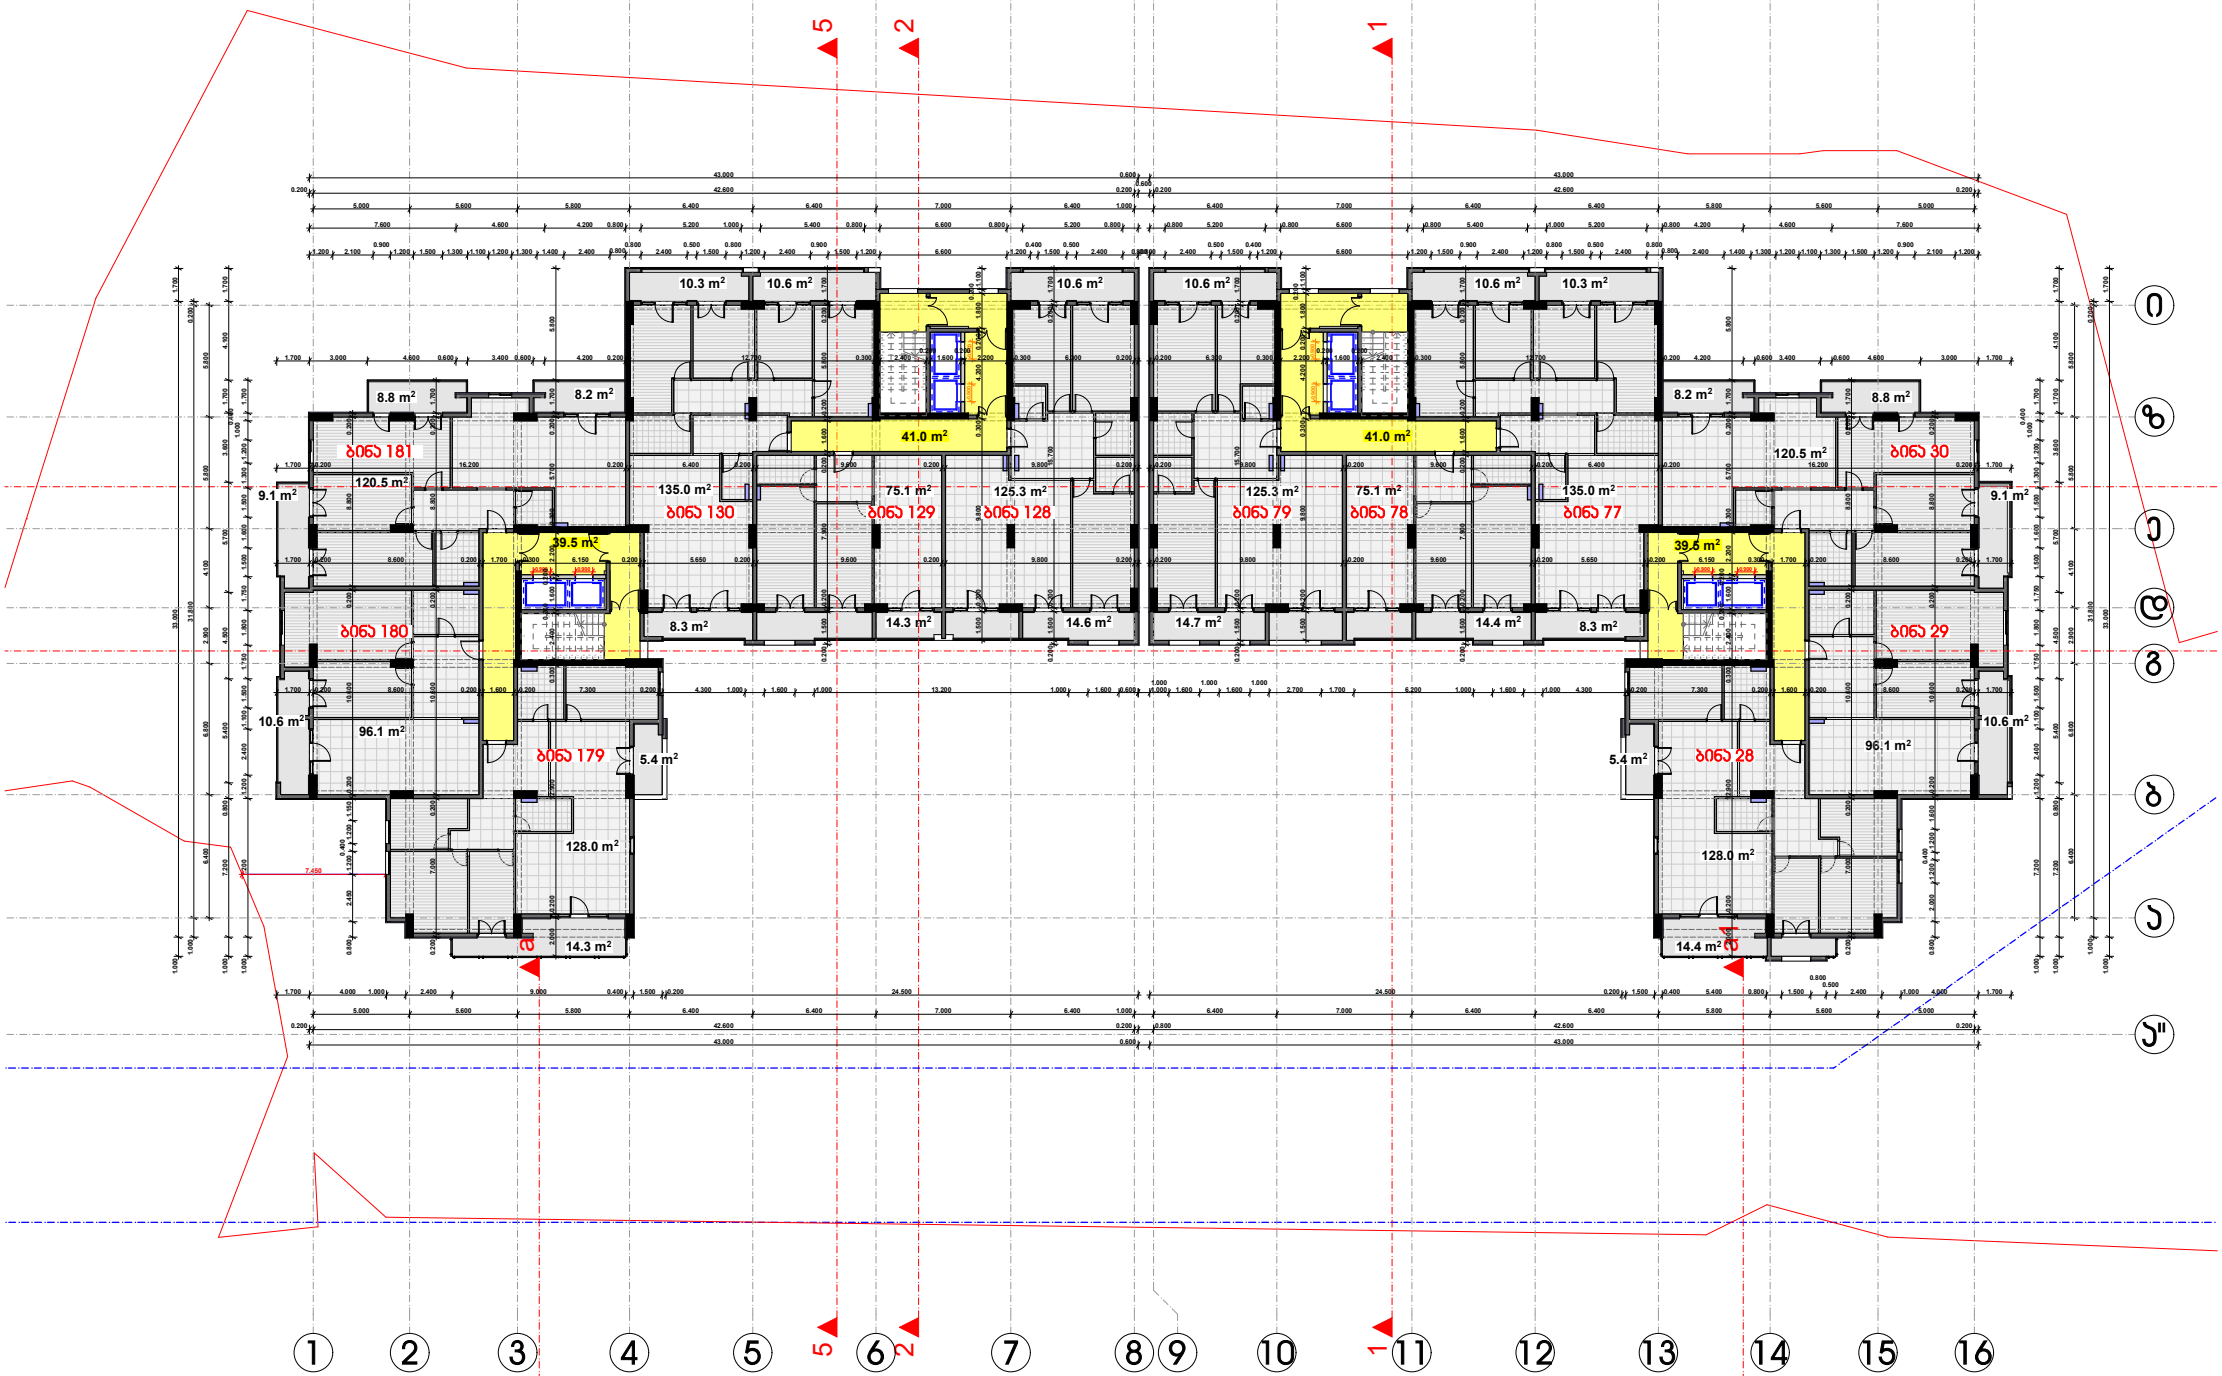

დამკვეთი	ბ.ჰ.ს. "ჯრიმა ჯლიუსი"
მისამართი	ხიზანავრის ქ. №1
პროექტის სახელი	
მრავალბინიანი სამხოვრებელი სახლი	

თანამდებობა	ჯვარი	ხელმოწერა
დირექტორი	ვ. ცომაია	
მთ. არქიტექტორი	ვ. ცომაია	
დაამუშავა	ვ. ცომაია	
კონსტრექტორი	ა. ცომაია	

მასშტაბი	ნახაზის დასახელება	
1:200	ჯვრმა +38.900 ნიშნულზე	
სტადია	ფერცლის №	ფერცლები
მ.ჰ.		

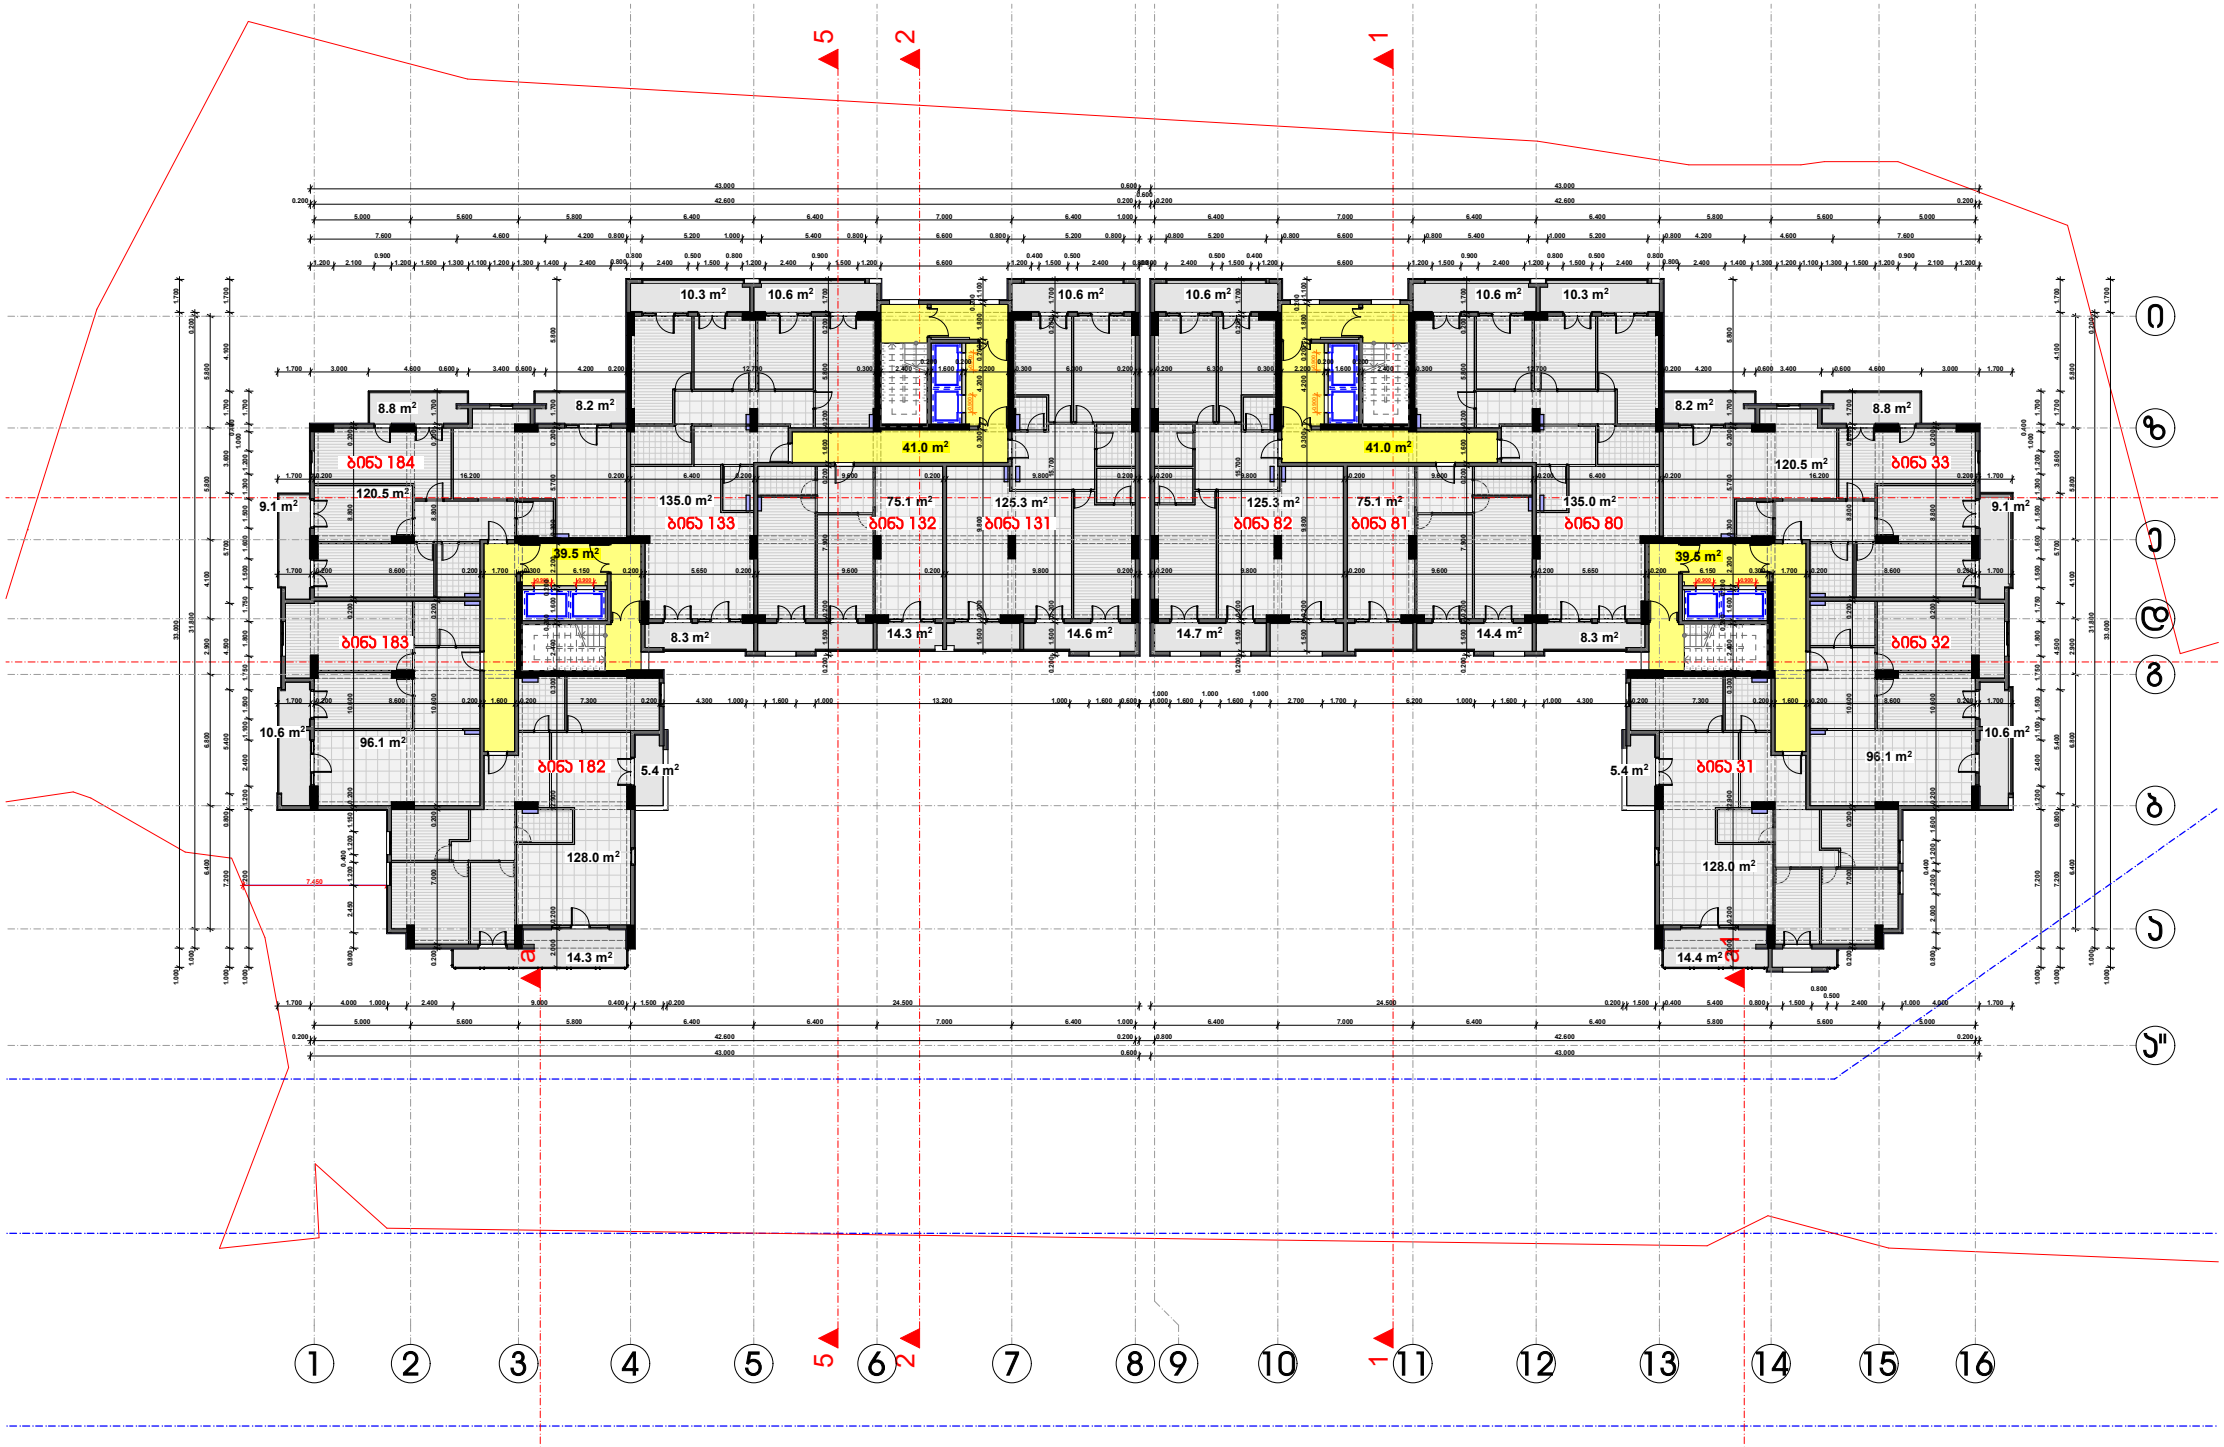

დამკვეთი	გ.ჯ.ს. "ჯრიმა ჯლიუსი"
მისამართი	ხიზანავრის ქ. №1
ჯროვკლის სახელი	
მრავალბინიანი სამხოვრებელი სახლი	

თანამდებობა	ჯვარი	ხელმოწერა
დირექტორი	ვ. ცოფაია	
მთ. არქიტექტორი	ვ. ცოფაია	
დაამუშავა	ვ. ცოფაია	
კონსტრუქტორი	ა. ცოფაია	

მასშტაბი	ნახაზის დასახელება	
1:200	ჯვრმა +42.200 ნიშნულზე	
სტადია	ფურცლის №	ფურცლები
მ.ჯ.		

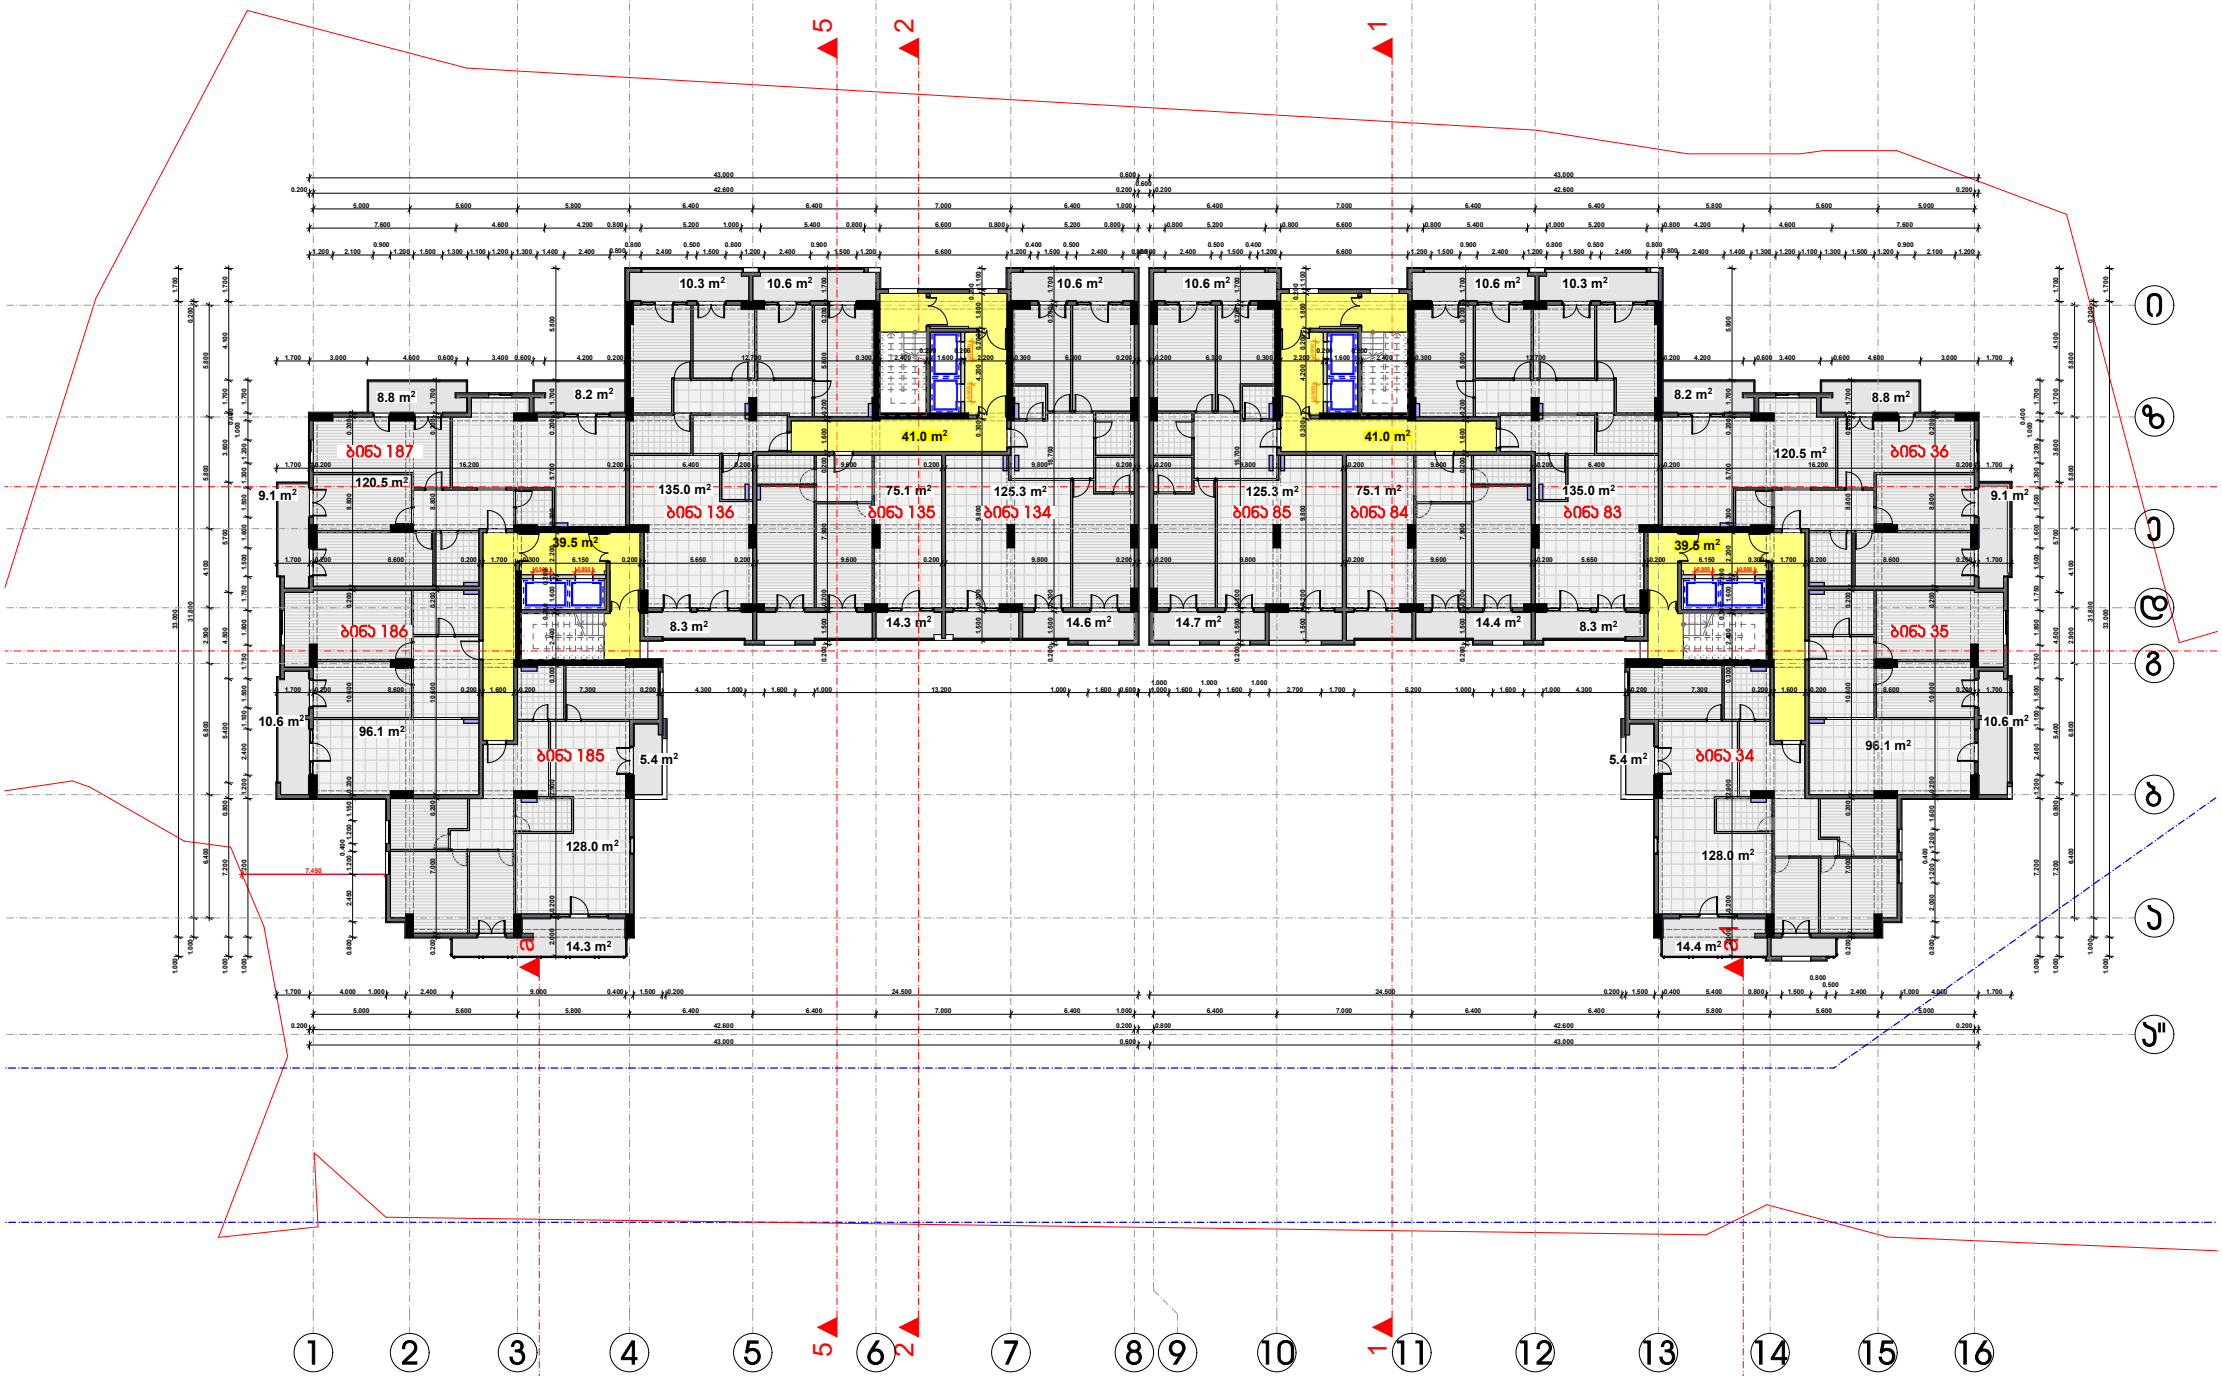

დამკვეთი	ბ.ჯ.ს. "ჯრიმა ჯლიუსი"
მისამართი	ხიზანავრის ქ. №1
პროექტის სახელი	
მრავალბინიანი სამხოვრებელი სახლი	

თანამდებობა	ბვარი	ხელმოწერა
დირექტორი	ვ. ცოფაია	
მთ. არქიტექტორი	ვ. ცოფაია	
დამუშავა	ვ. ცოფაია	
კონსტრუქტორი	ა. ცოფაია	

მასშტაბი	ნახაზის დასახელება	
1:200	ბუბმა +45.500 ნიშნულზე	
სტადია	ფერცლის №	ფერცლები
მ.ჯ.		

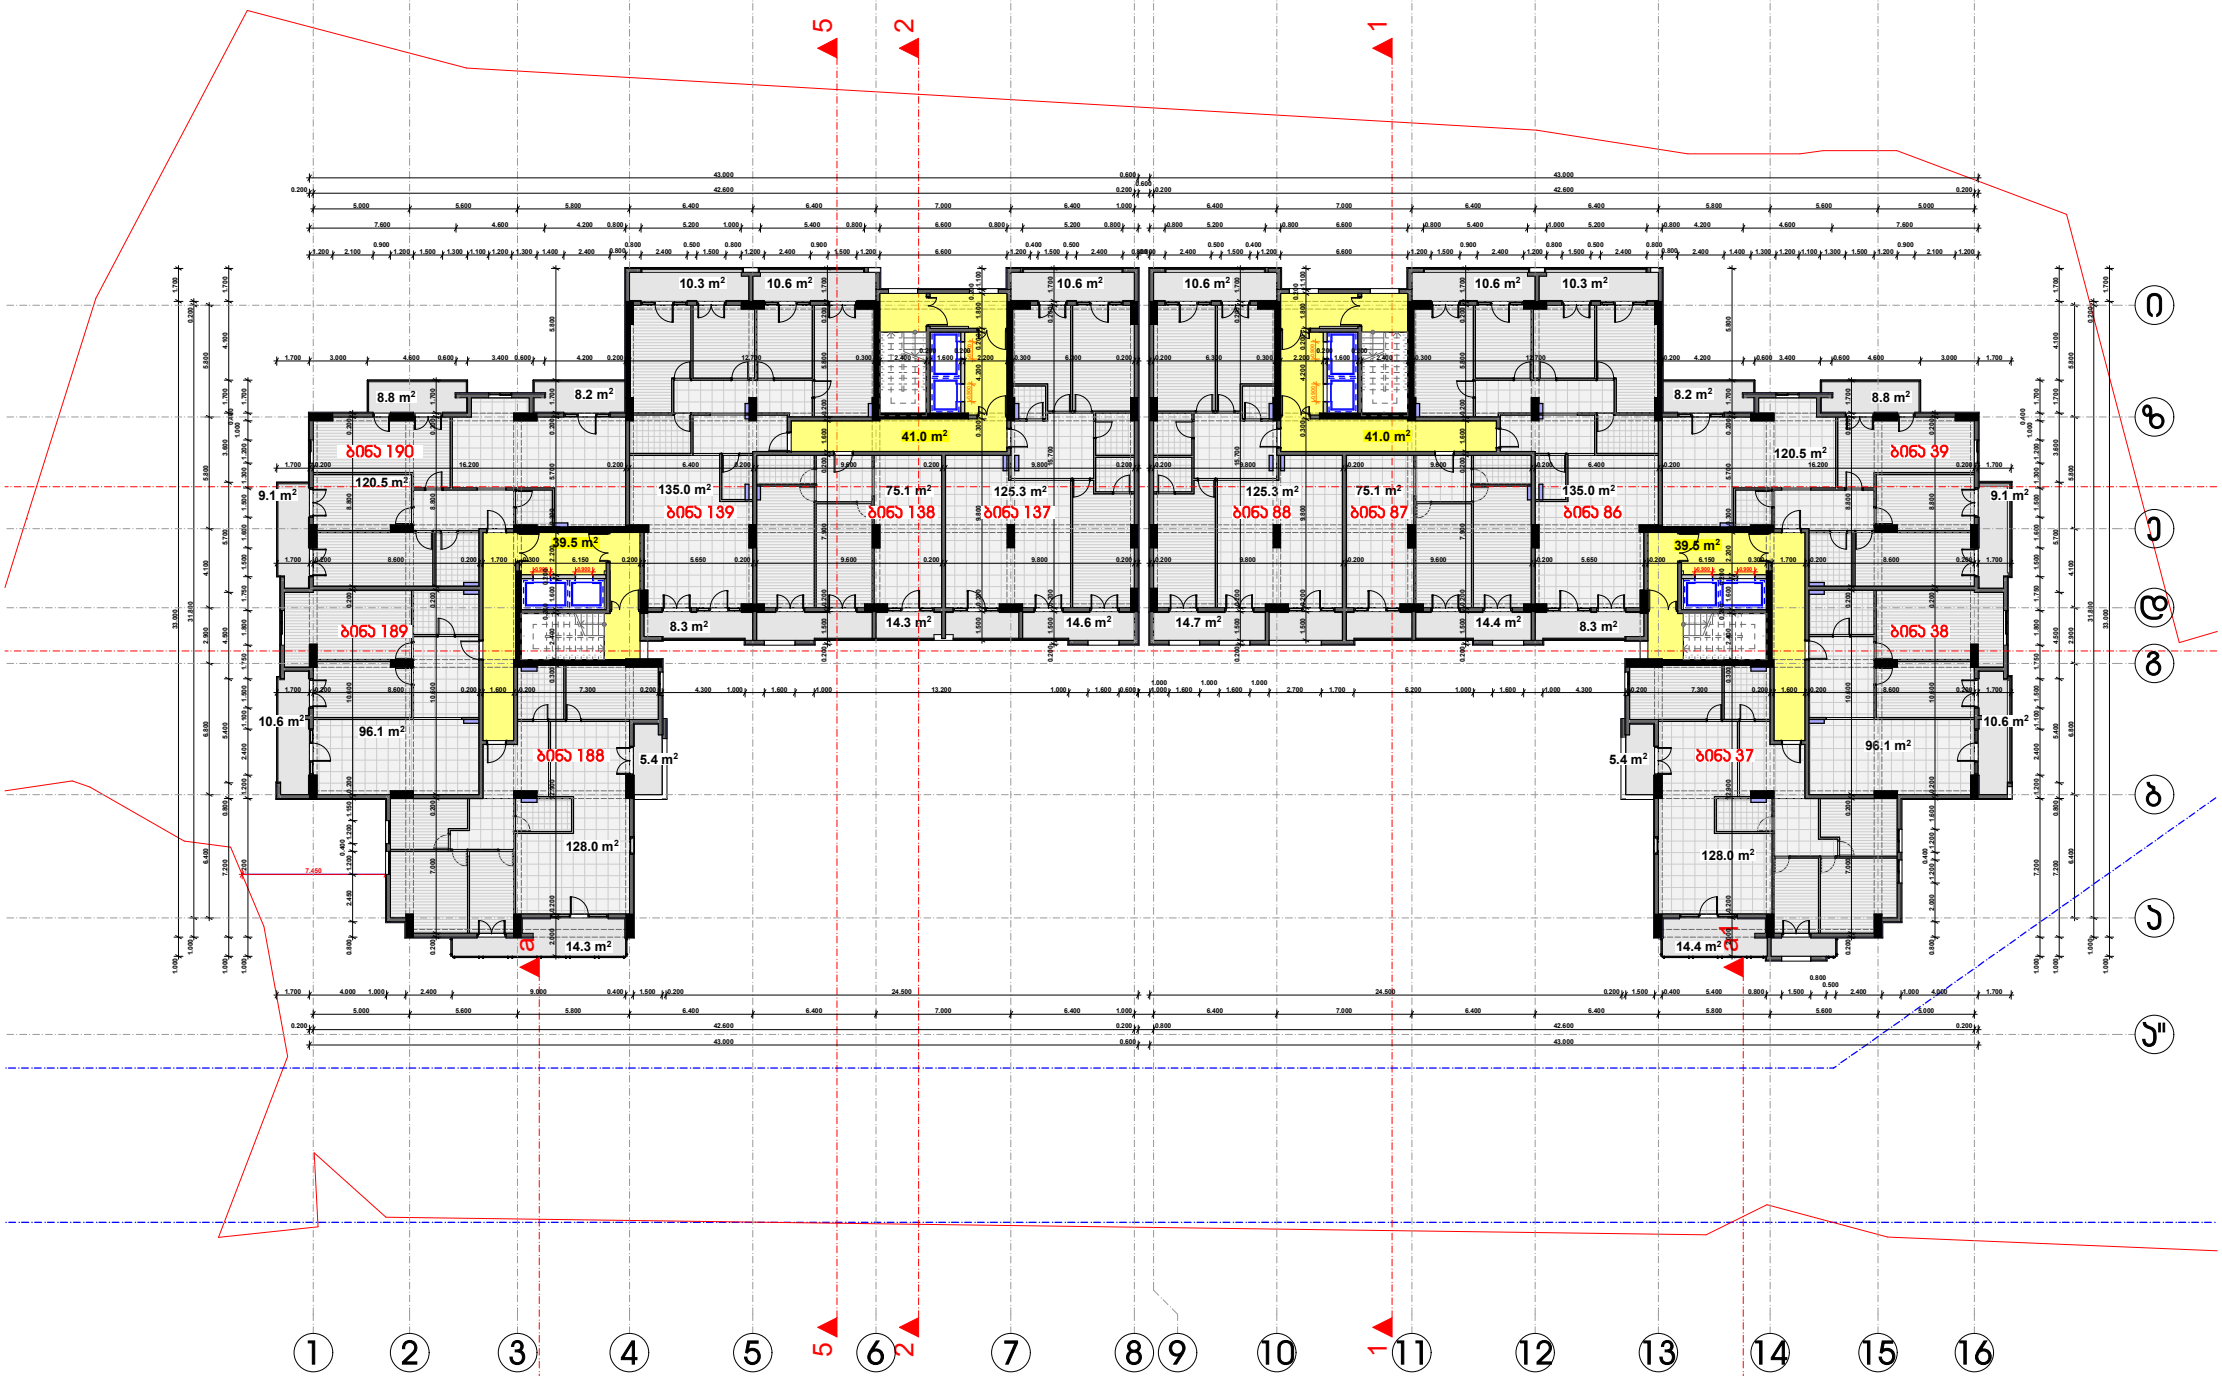

დამკვეთი	გ.ჯ.ს. "ჯრიმა ჯლიუსი"
მისამართი	ხიზანავრის ქ. №1
ჯროვკლის სახელი	
მრავალბინიანი სამხოვრებელი სახლი	

თანამდებობა	გვარი	ხელმოწერა
დირექტორი	ვ. ცოფაია	
მთ. არქიტექტორი	ვ. ცოფაია	
დამუშავა	ვ. ცოფაია	
კონსტრუქტორი	ა. ცოფაია	

მასშტაბი	ნახაზის დასახელება	
1:200	გეგმა +48.800 ნიშნულზე	
სტადია	ფერცლის №	ფერცლები
მ.ჯ.		

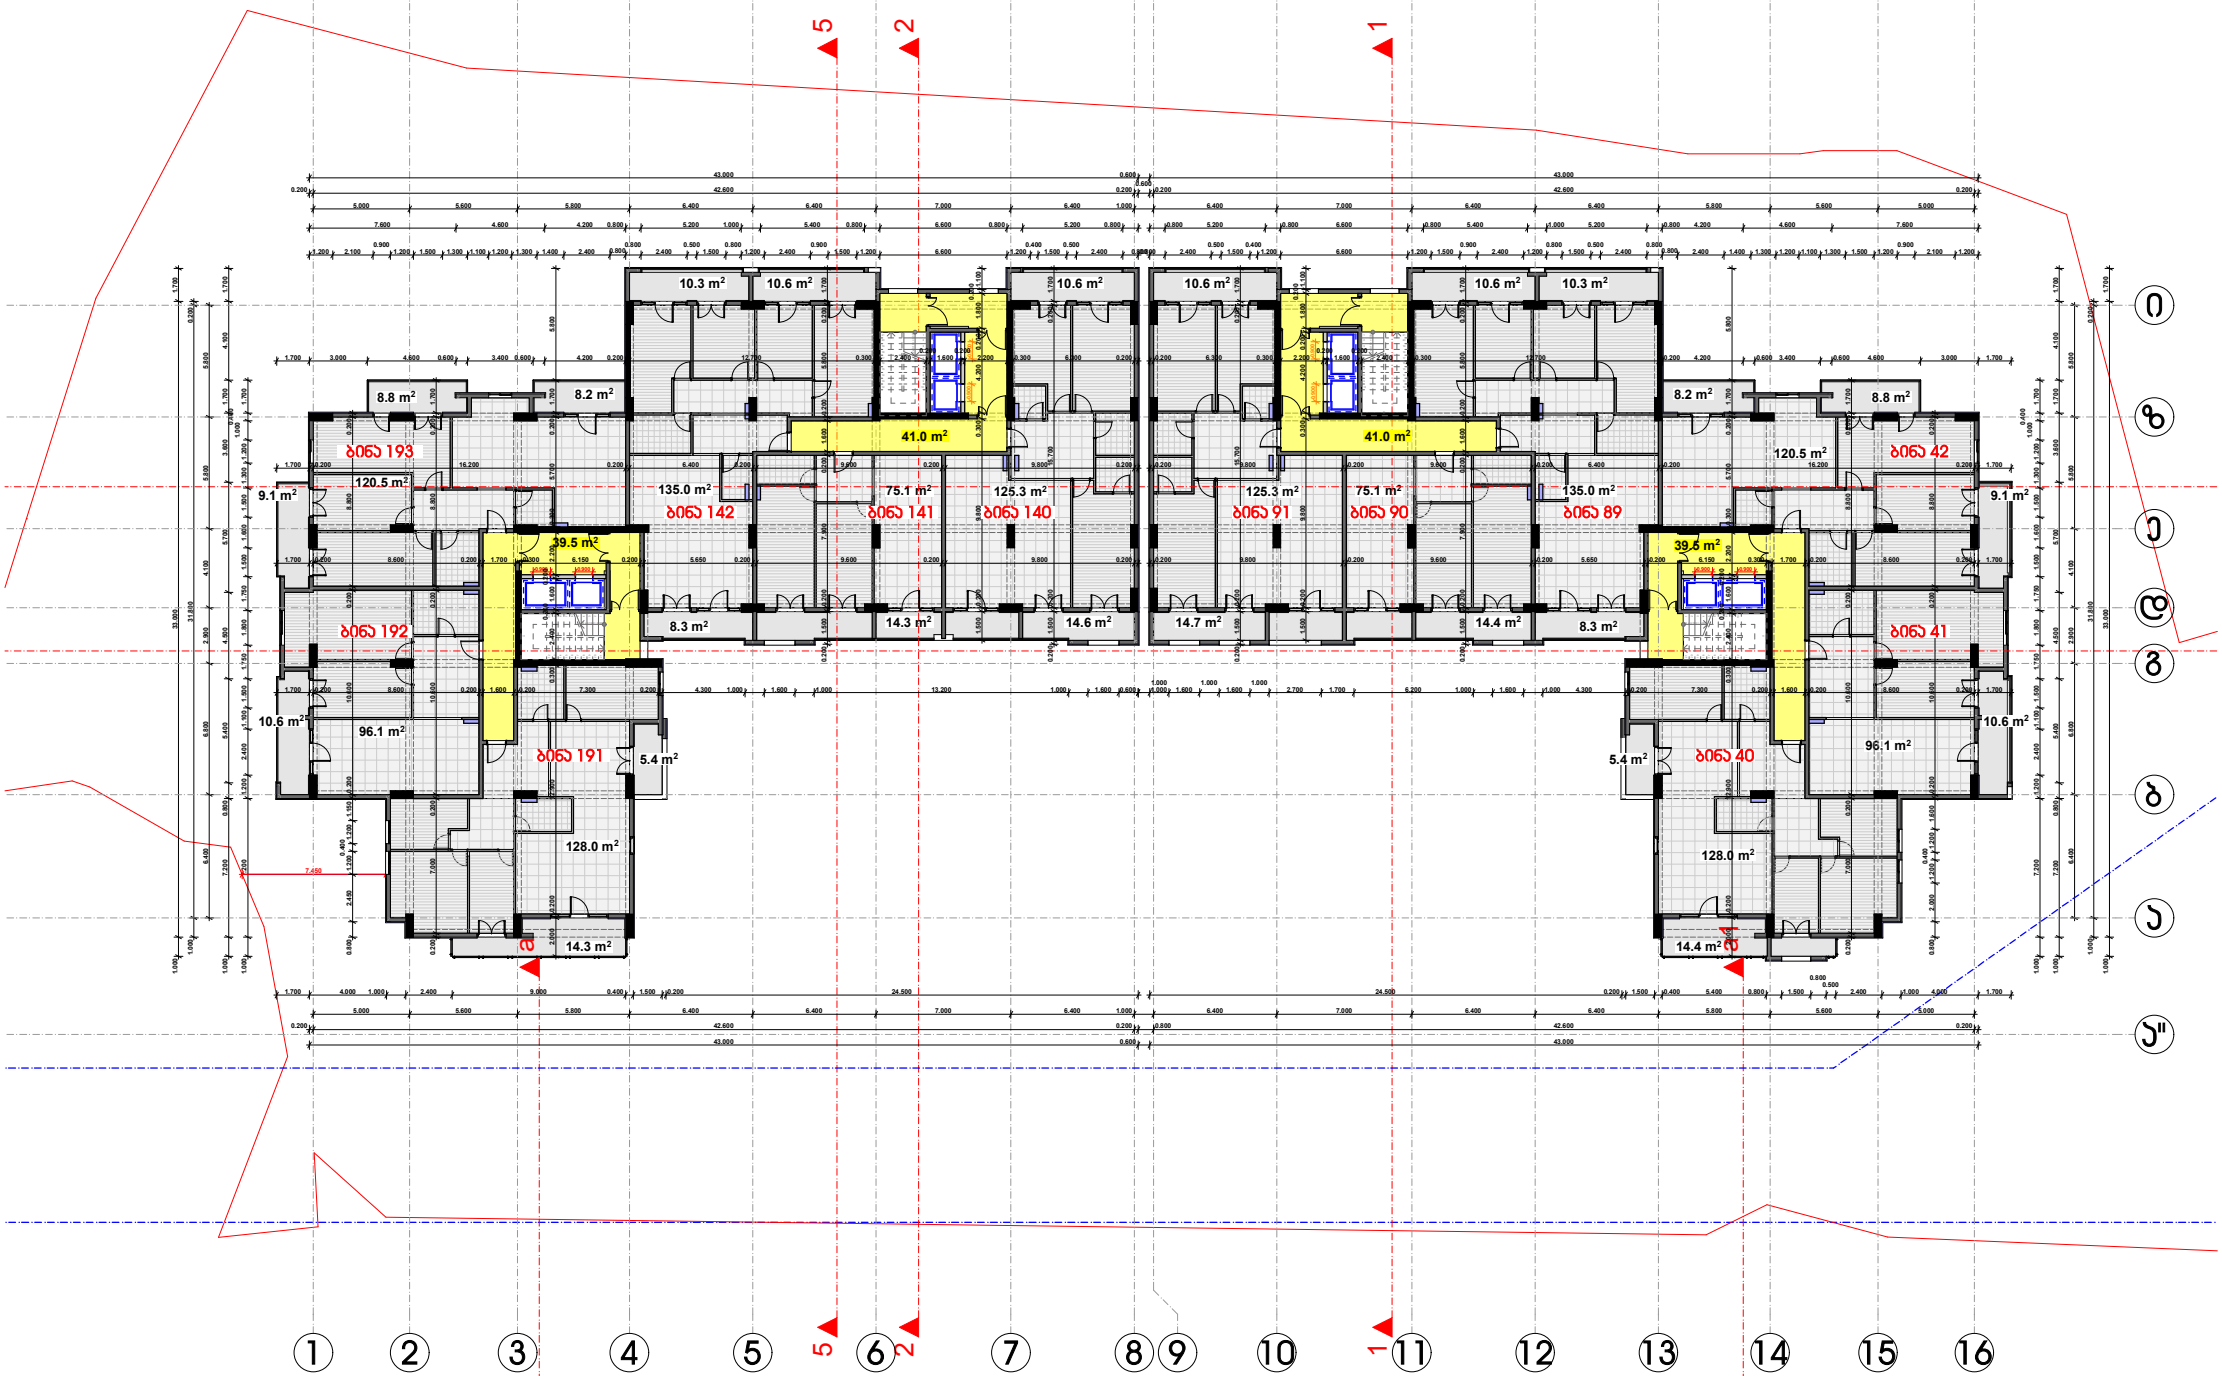

დამკვეთი	ბ.ჯ.ს. "ჯრიმა ჯლიუსი"
მისამართი	ხიზანავრის ქ. №1
ჯროვკლის სახელი	
მრავალბინიანი სამხოვრებელი სახლი	

თანამდებობა	ბვარი	ხელმოწერა
დირექტორი	ვ. ცოფაია	
მთ. არქიტექტორი	ვ. ცოფაია	
დამუშავა	ვ. ცოფაია	
კონსტრუქტორი	ა. ცოფაია	

მასშტაბი	ნახაზის დასახელება	
1:200	ბუმბა +52.100 ნიშნულზე	
სტადია	ფურცლის №	ფურცლები
მ.ჯ.		

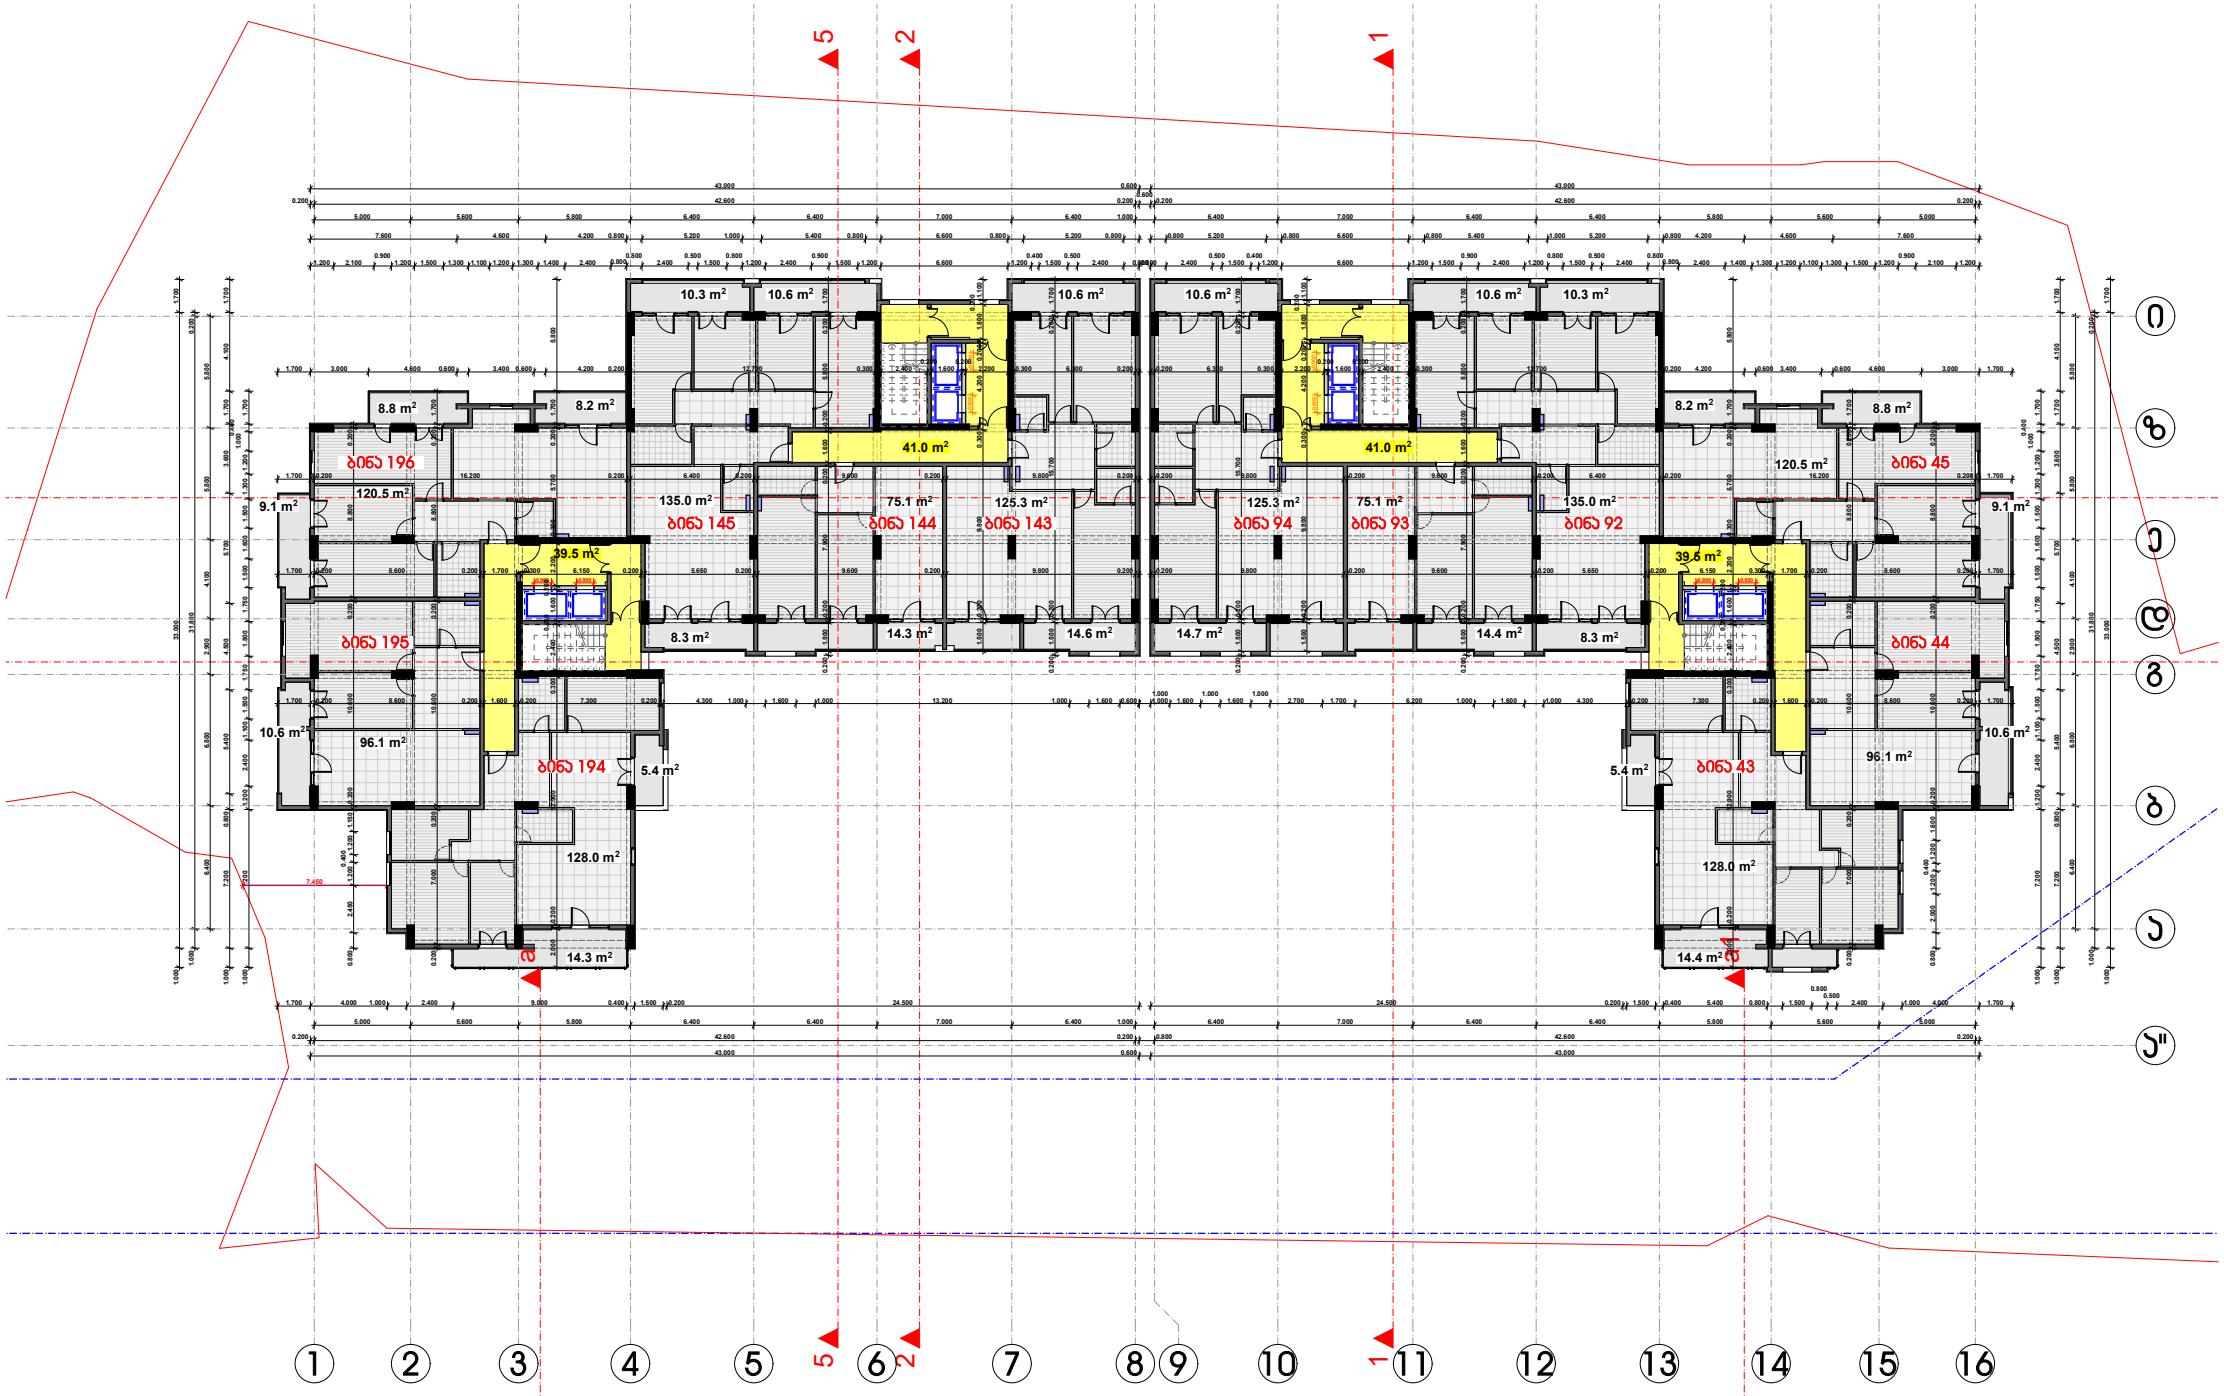

დამკვეთი	გ.ჯ.ს. "ჯრიმა ჯლიუსი"
მისამართი	ხიზანავრის ქ. №1
ჯროვკტის სახელი	
მრავალბინიანი სამხოვრებელი სახლი	

თანამდებობა	გვარი	ხელმოწერა
დირექტორი	ვ. ცოფაია	
მთ. არქიტექტორი	ვ. ცოფაია	
დამუშავა	ვ. ცოფაია	
კონსტრუქტორი	ა. ცოფაია	

მასშტაბი	ნახაზის დასახელება	
1:200	გეგმა +55.400 ნიშნულზე	
სტადია	ფერცლის №	ფერცლები
მ.ჯ.		

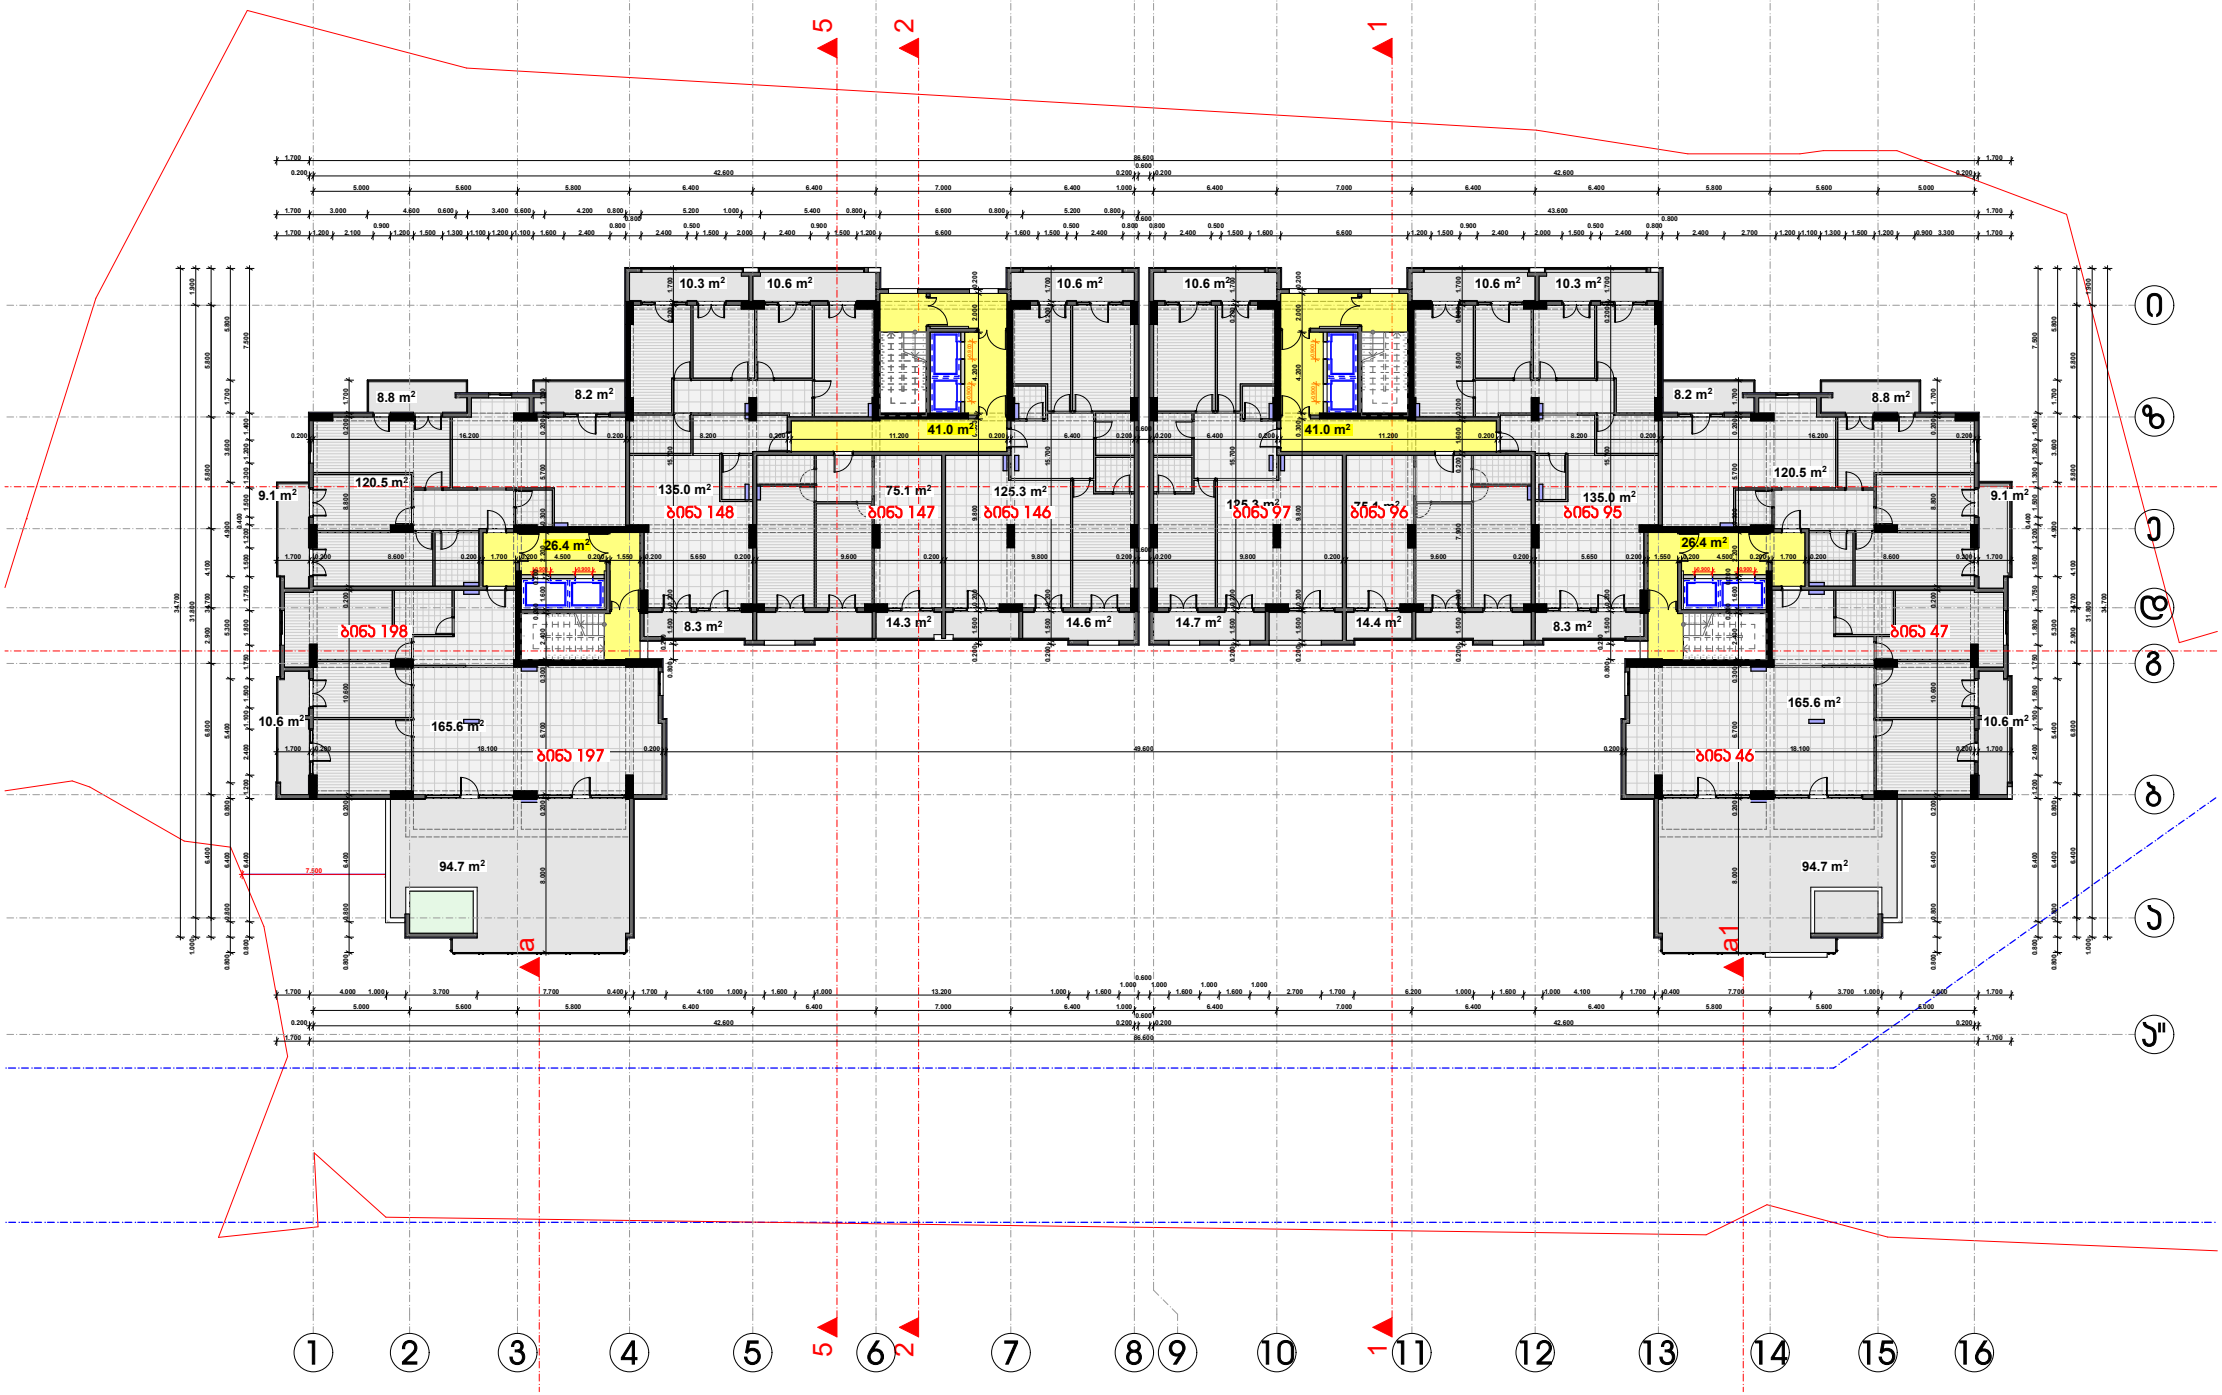

დამკვეთი	გ.ჯ.ს. "ჯრიმა ჯლიუსი"
მისამართი	ხიზანავრის ქ. №1
ჯროვკტის სახელი	
მრავალბინიანი სამხოვრებელი სახლი	

თანამდებობა	გვარი	ხელმოწერა
დირექტორი	ვ. ცოფაია	
მთ. არქიტექტორი	ვ. ცოფაია	
დაამუშავა	ვ. ცოფაია	
კონსტრუქტორი	ვ. ცოფაია	

მასშტაბი	ნახაზის დასახელება	
1:200	გეგმა +58.700 ნიშნულზე	
სტადია	ფერცლის №	ფერცლები
მ.ჯ.		

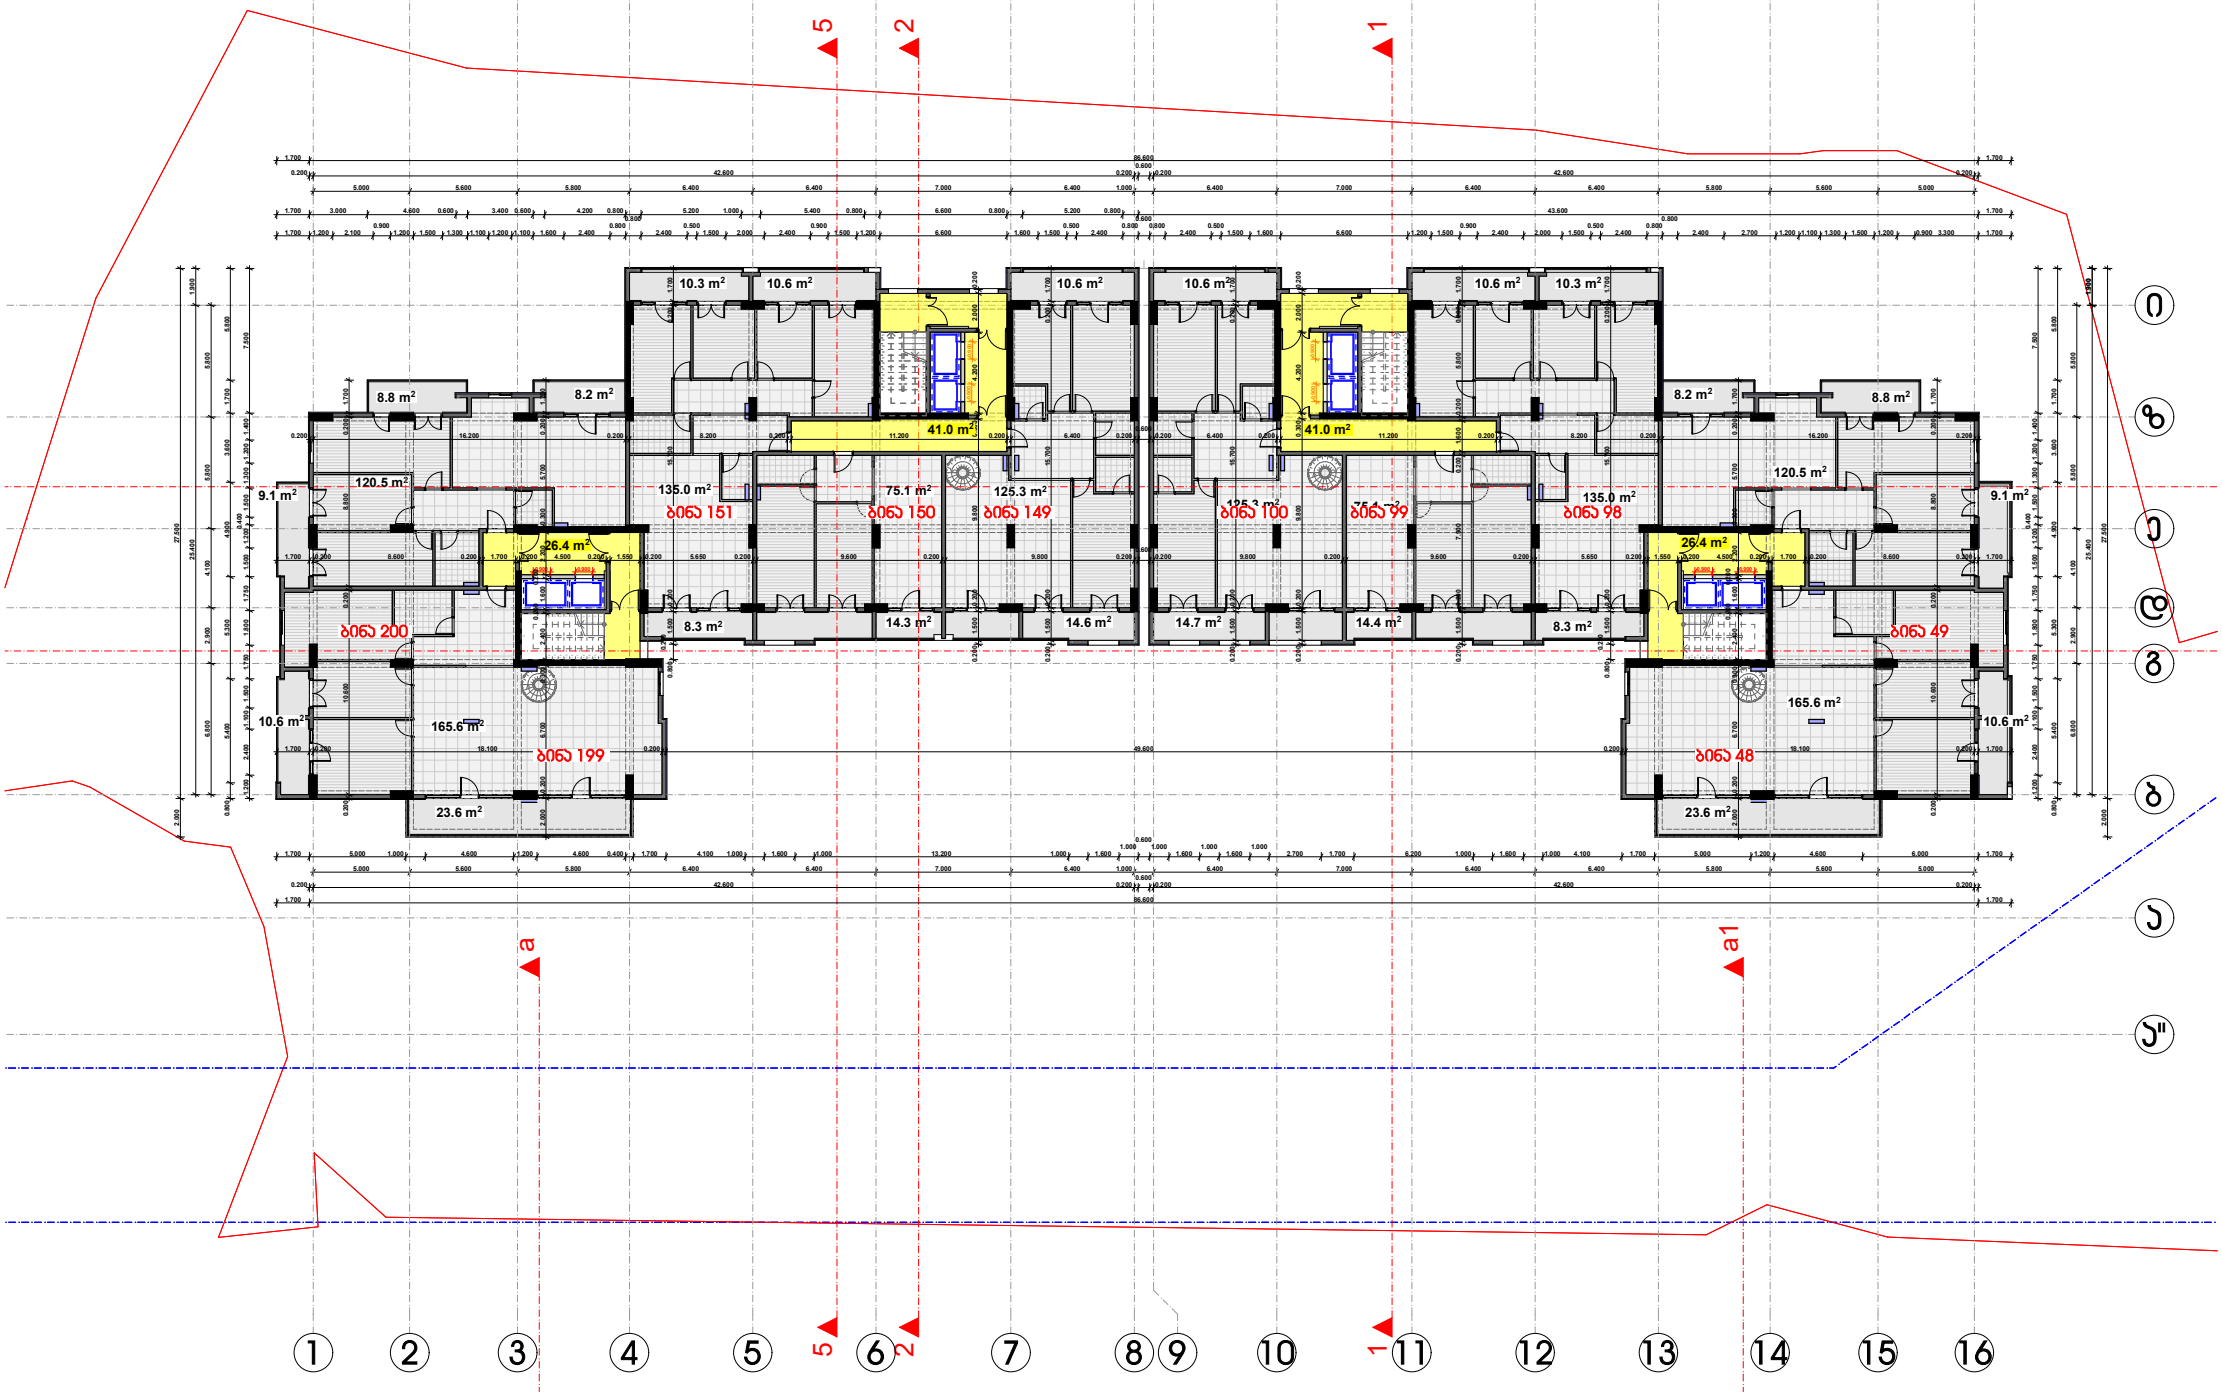

დამკვეთი	ბ.ჰ.ს. "ჰრიმა ჰლიუსი"
მისამართი	ხიზაბავრის ქ. №1
ჰროვკტის სახელი	
მრავალბინიანი სამხოვრებელი სახლი	

თანამდებობა	ბვარი	ხელმოწერა
დირექტორი	3. ცომაია	
მთ. არქიტექტორი	3. ცომაია	
დაამუმავა	3. ცომაია	
ბონსტრუქტორი	3. ცომაია	

მასშტაბი	ნახაზის დასახელება	
1:200	ბუმბა +62.000 ნიშნულზე	
სტადია	ფერცლის №	ფერცლები
მ.ჰ.		

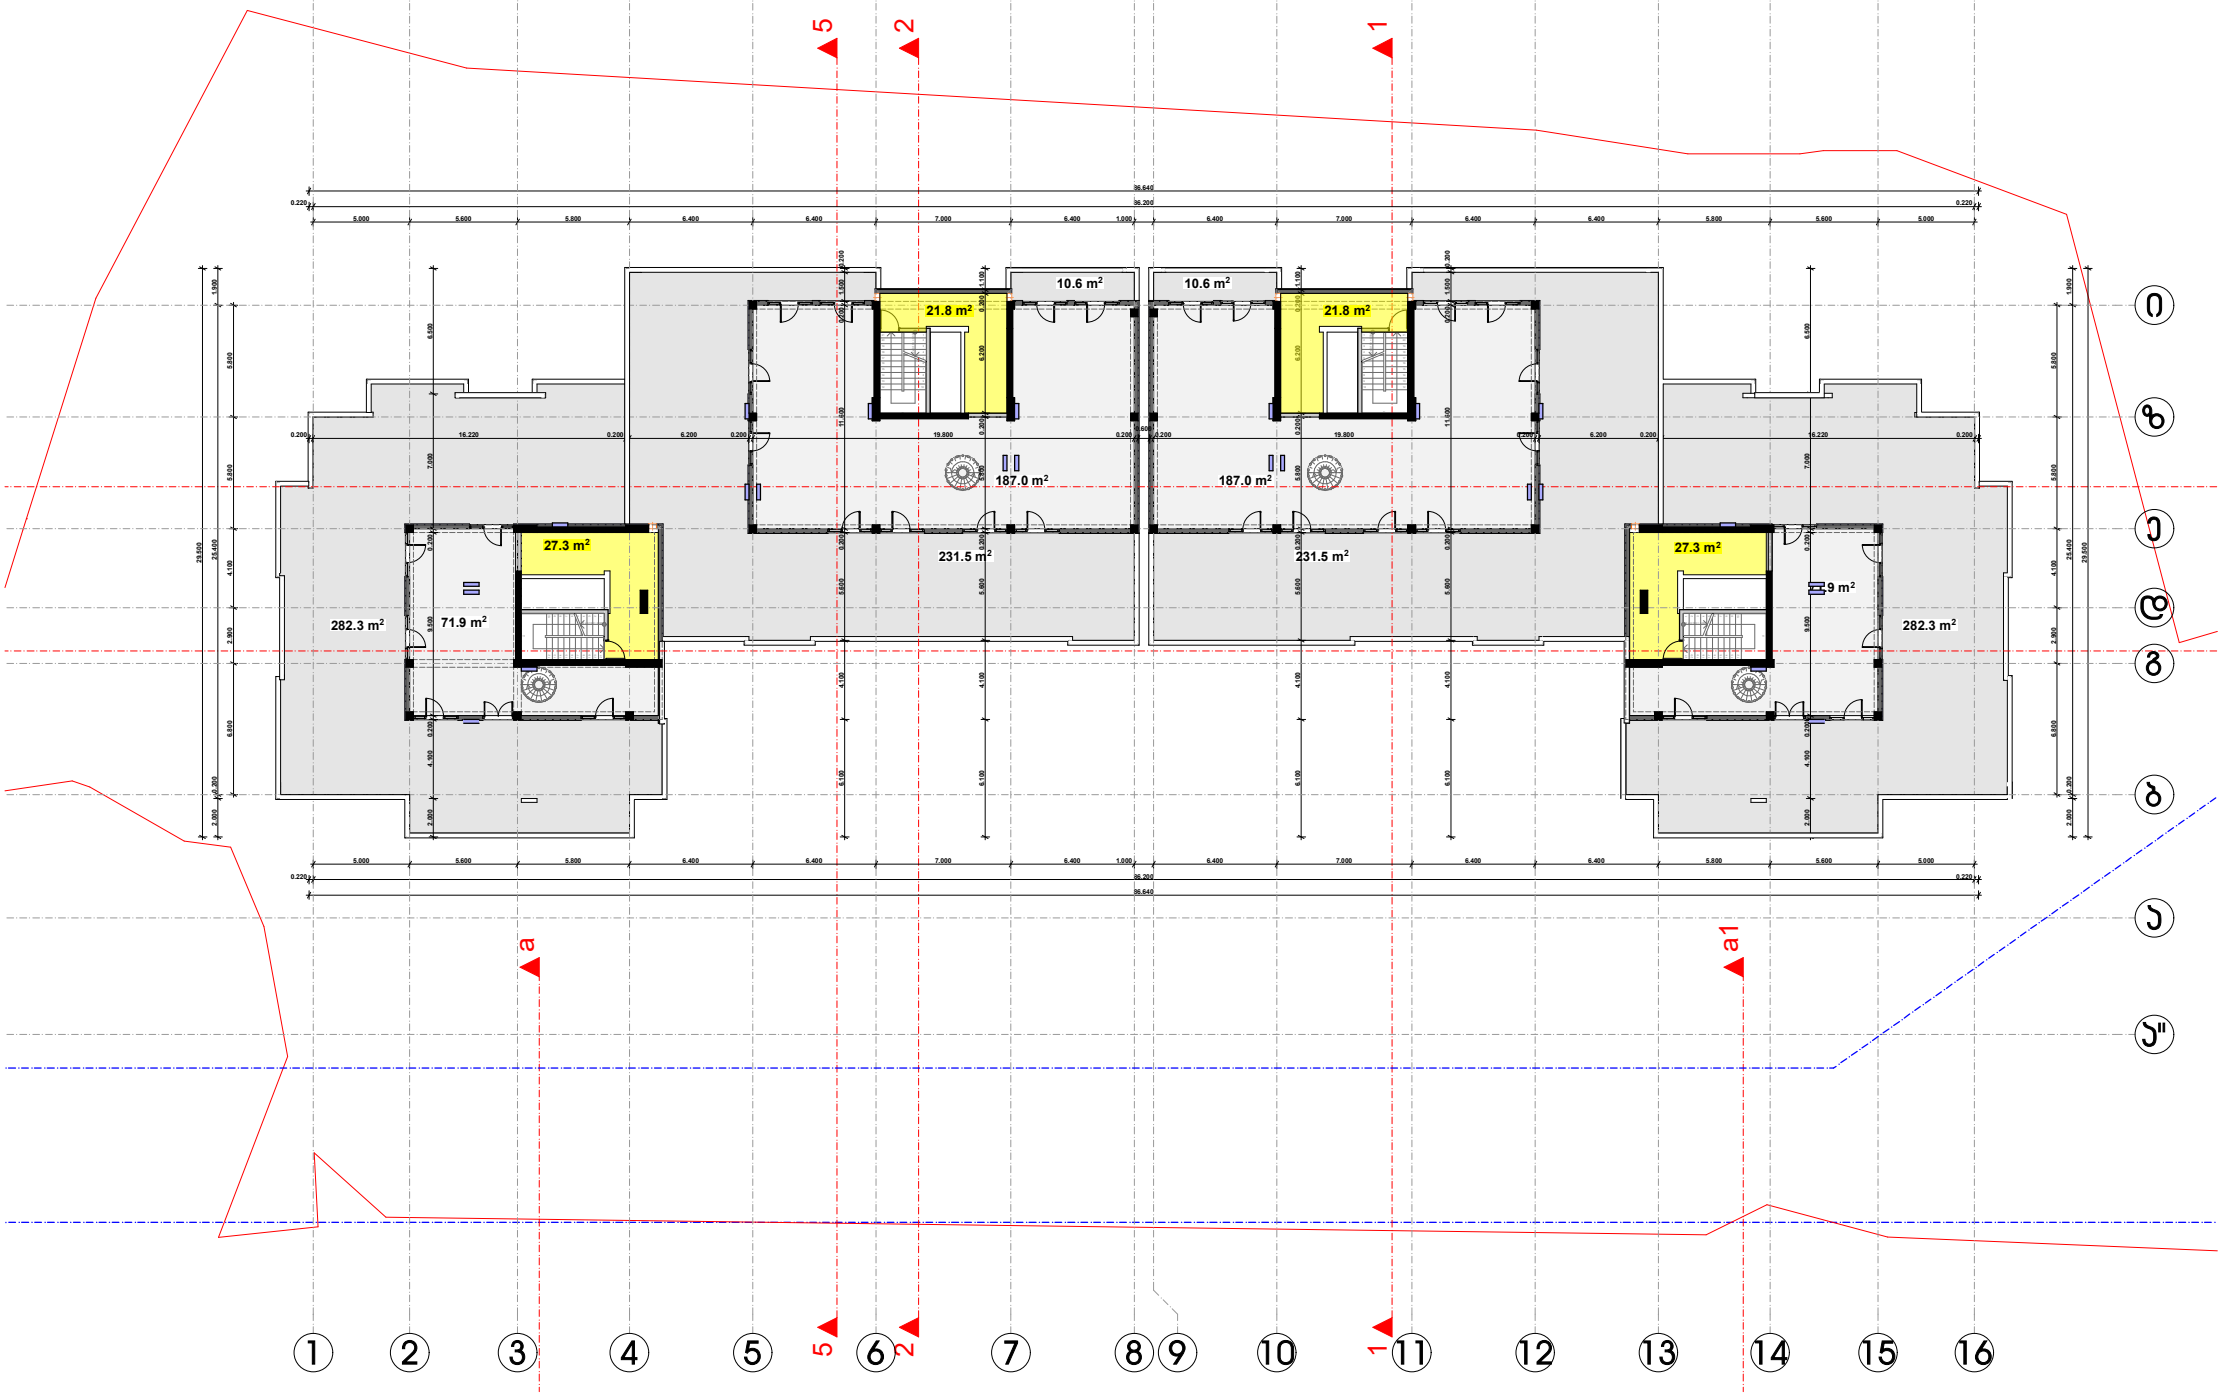

დამკვეთი	მ.ჰ.ს. "ჯრიმა ჯლიუსი"
მისამართი	ხიზანავრის ქ. №1
ჯროვკტის სახელი	
მრავალბინიანი საცხოვრებელი სახლი	

თანამდებობა	გვარი	ხელმოწერა
დირექტორი	ვ. ცომაია	
მთ. არქიტექტორი	ვ. ცომაია	
დამუშავა	ვ. ცომაია	
კონსტრუქტორი	ვ. ცომაია	

მასშტაბი	ნახაზის დასახელება	
1:200	გეგმა +65.300 ნიშნულზე	
სტადია	ფერცლის №	ფერცლები
მ.ჰ.		

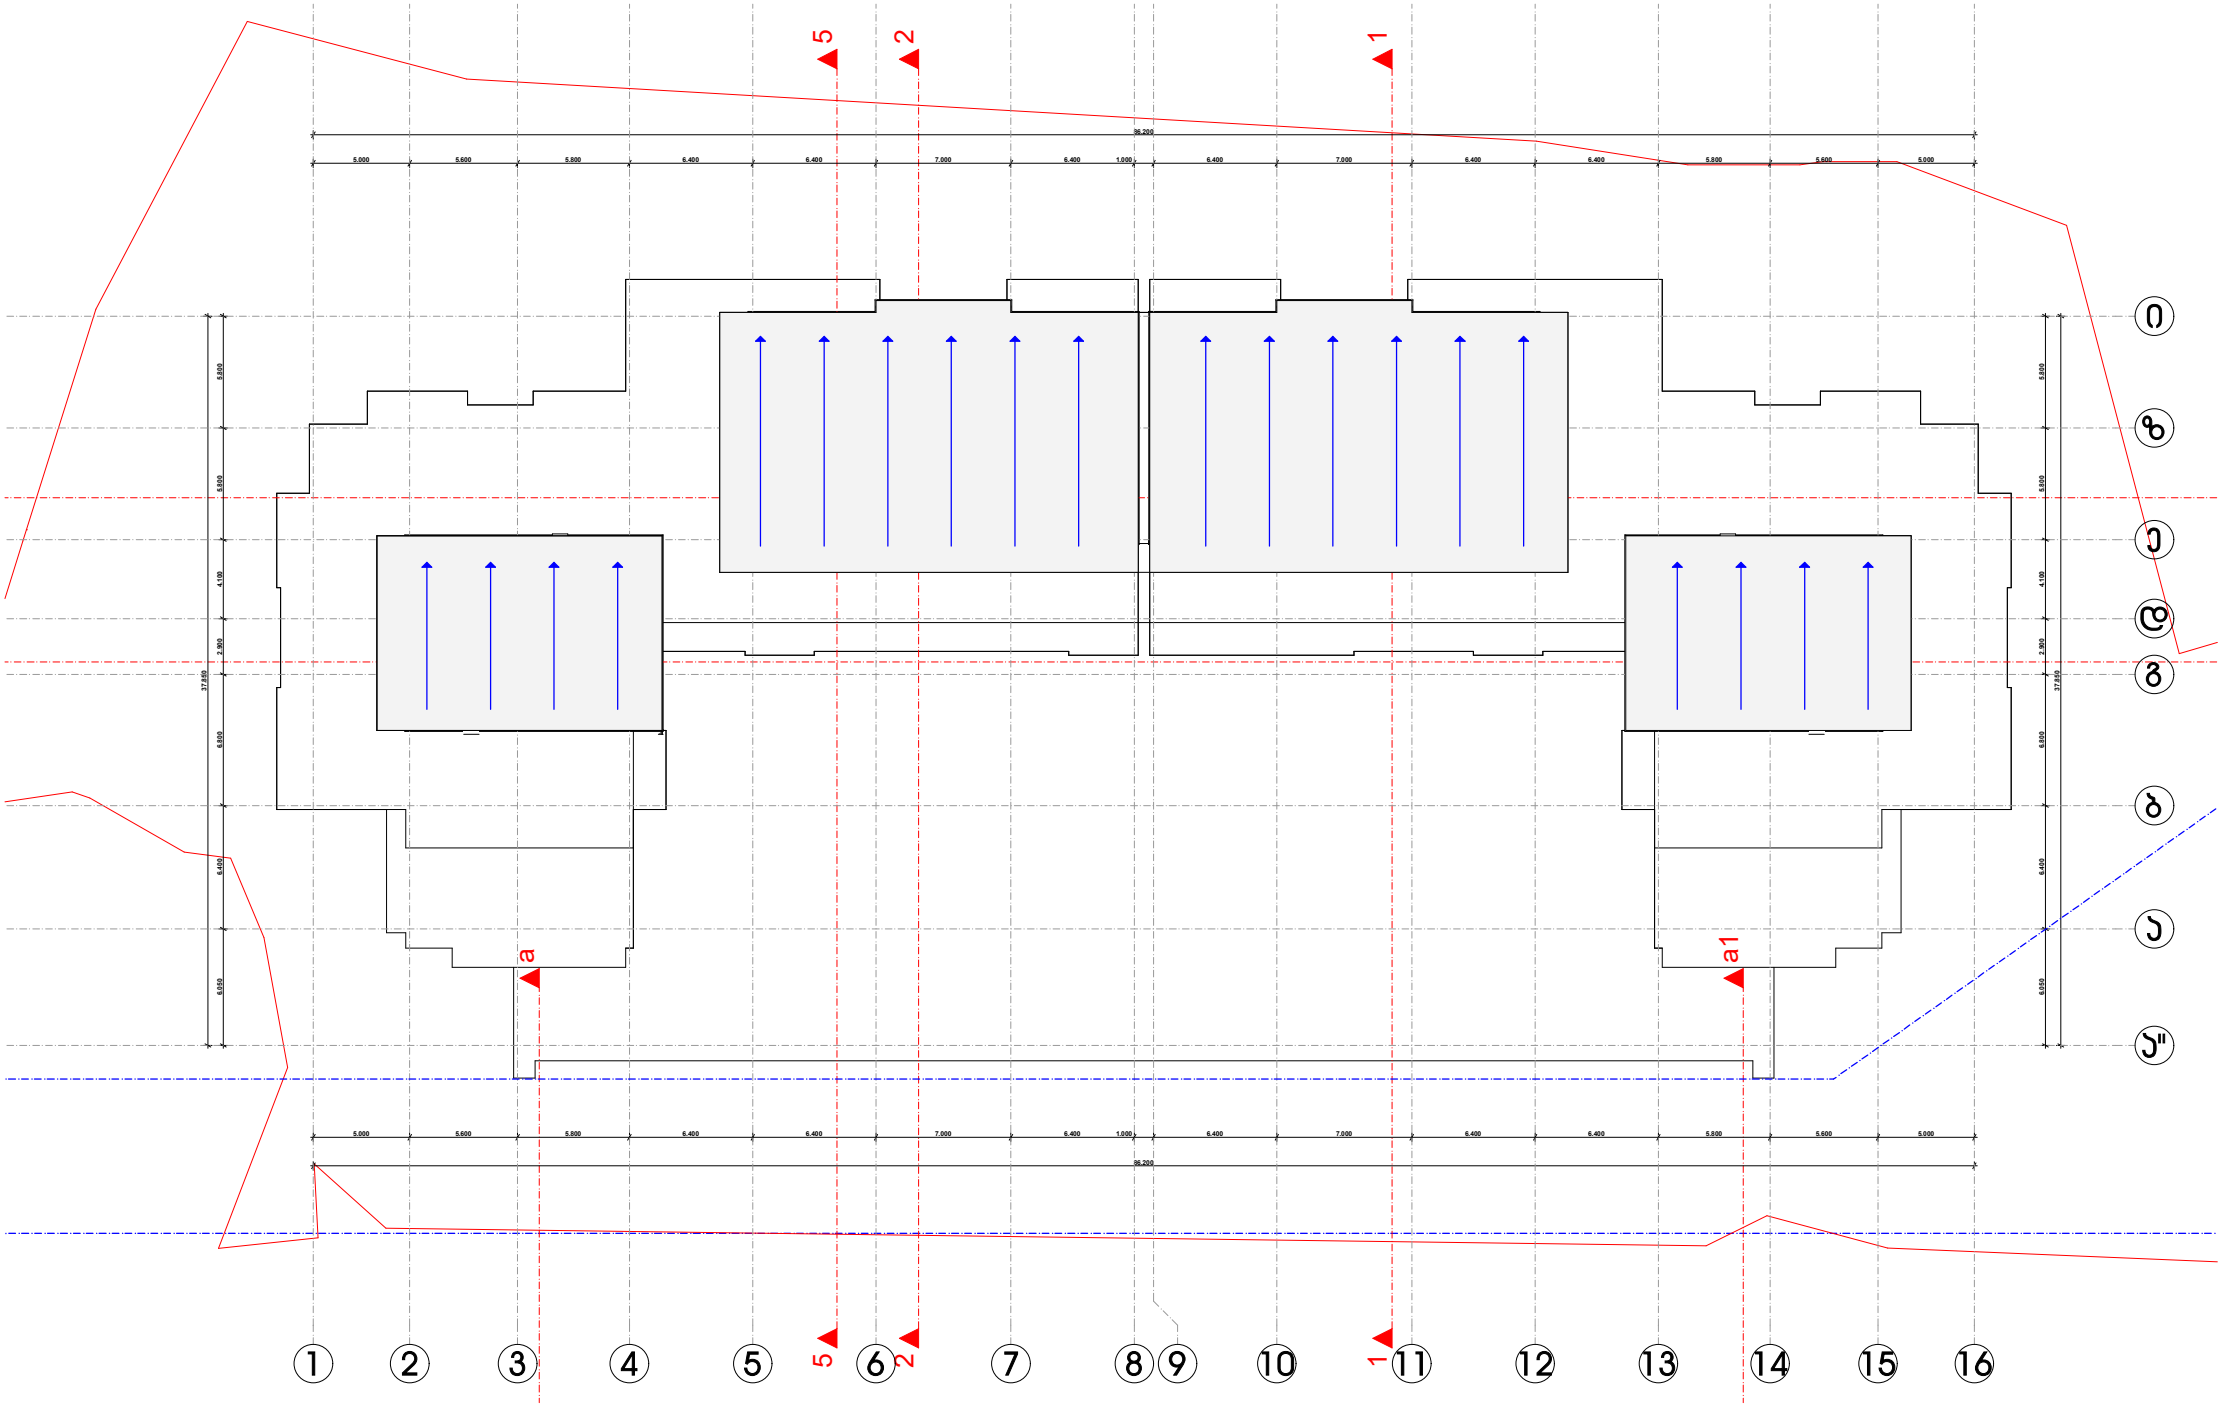

დამკვეთი	მ.ჰ.ს. "ჯრიმა ჯლიუსი"
მისამართი	ხიზანავრის ქ. №1
ჯროვკტის სახელი	
მრავალბინიანი სამხოვრებელი სახლი	

თანამდებობა	ჩვარი	ხელმოწერა
დირექტორი	ვ. ცომაია	
მთ. არქიტექტორი	ვ. ცომაია	
დამფუძავა	ვ. ცომაია	
პონსტრუქტორი	ვ. ცომაია	

მასშტაბი	ნახაზის დასახელება	
1:200	სახურავის გეგმა	
სტადია	ფურცლის №	ფურცლები
მ.ჰ.		