qa

464.43

464.37

464.67

464.32

464.10

462.69

463.77

464.17

464.46

464.36

464.27

464.62

464.40

465.03
465.15

464.37

464.38

464.33
464.30

464.24

464.29

463.84

463.43
463.72

463.98

464.12

464.29

463.59

464.17

464.11

464.28
464.14

464.31

464.29

464.26 464.22 462.91 464.17

463.82

463.36

462.83

462.61

462.97

463.23

462.85

462.55

462.28

462.29

472.20
472.28

473.56

473.90

473.83

474.07

473.99

474.26

474.30

474.65

473.75

473.13

472.71 472.77

473.67 473.87

473.83

474.47

474.99

474.54

474.48

474.47

474.53

474.57

474.46

471.36

470.13

470.16

470.06

471.58 471.04 469.91

470.07

469.83

469.30

469.82
469.43

469.07
468.95

469.78

469.38

469.87

465.53

470.02

470.11

470.02

470.13

471.03

471.08

471.07
470.88

471.18

469.72

470.04

469.95

469.74

469.91

470.00

470.12

469.76

469.83

469.84

469.96

470.06

469.70

471.30

471.95

471.20
470.54

470.05

469.80

469.61

469.65

469.62

469.49

469.53

469.99

469.78

468.40

468.41

468.47

468.35

468.45

468.40

468.33

468.34

468.20

468.39

468.71

469.67
468.34

471.00

471.75

< > < > 

< > < > 

< > < > 

<

ეზო

qa

01.15.05.060.014

01.15.05.060.012

01.15.05.060.028

01.15.05.060.023

1

3 2

4 17

16

5

8 76 109

11

1312

1514

18 20 19

21

22

23

24

25

26 27

28
29

31 30
32 33
34 35
37 36
38 39
40

41 42 43
44 45
46 47 48
49 50
51 52 53 54 55

56
57 58 59 60

61 62 63
64
65

66
67

68

70

71

72

73 74
75
76
77

78

79

80

81 82

83
84

85

86

87

69

88

89

90
91
92

93 95 94

1 2

3 4 5

96

97

qa

-a-

-a-

-a-

qa

6qs

3qs

qs

qa qa qa qa
qs

qa

-a-

DN

ურბანული გამწვანება
(შიდა კვარტალური)

2

1

3

1

2
3

4

5

6

7
8

9

10

11

12

13

14

15

16

17

1

2
3

4

5

6

7
8

9

10

11

12

13

14

15

16

17

a b g d e z T i k l m n

a b g d e z T i k l m n

შემობის განთავსებისსქემაგენ გეგმა (ზედხედი)

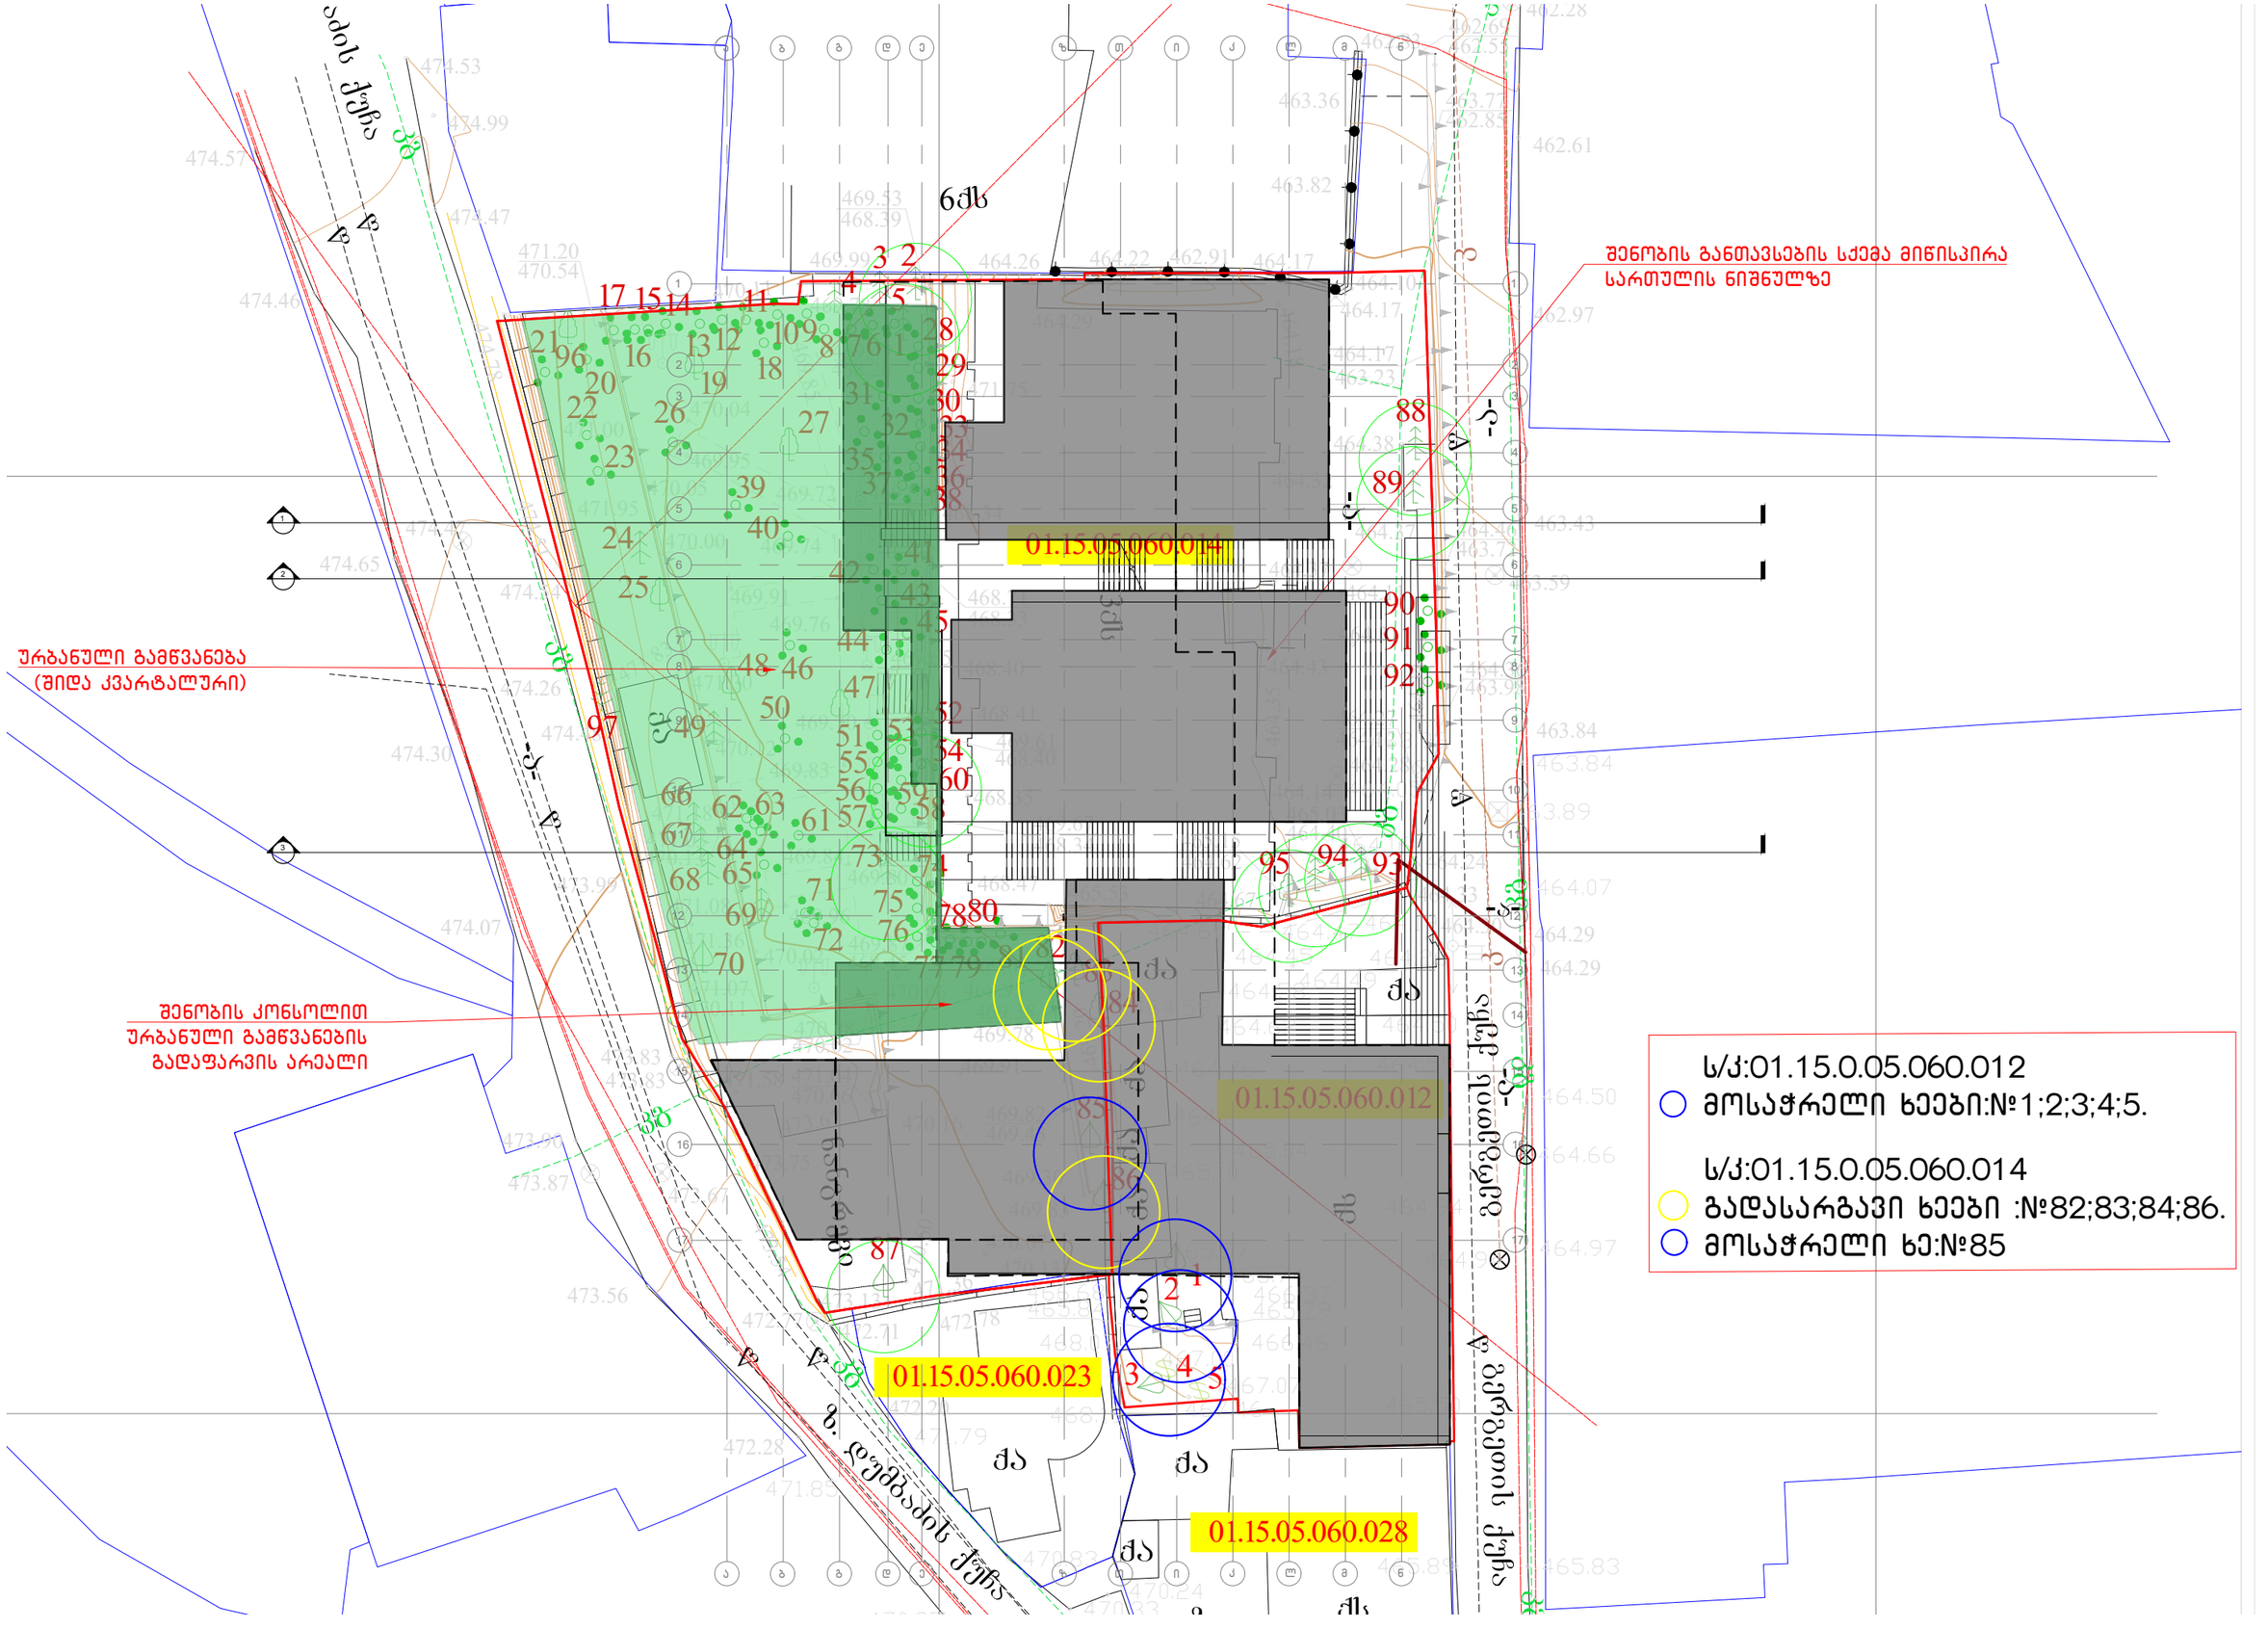

შენობის განთავსების სქემა მიწისპირა სართულზე,470.00 აბსოლიტური ნიშნულზე

TIMM

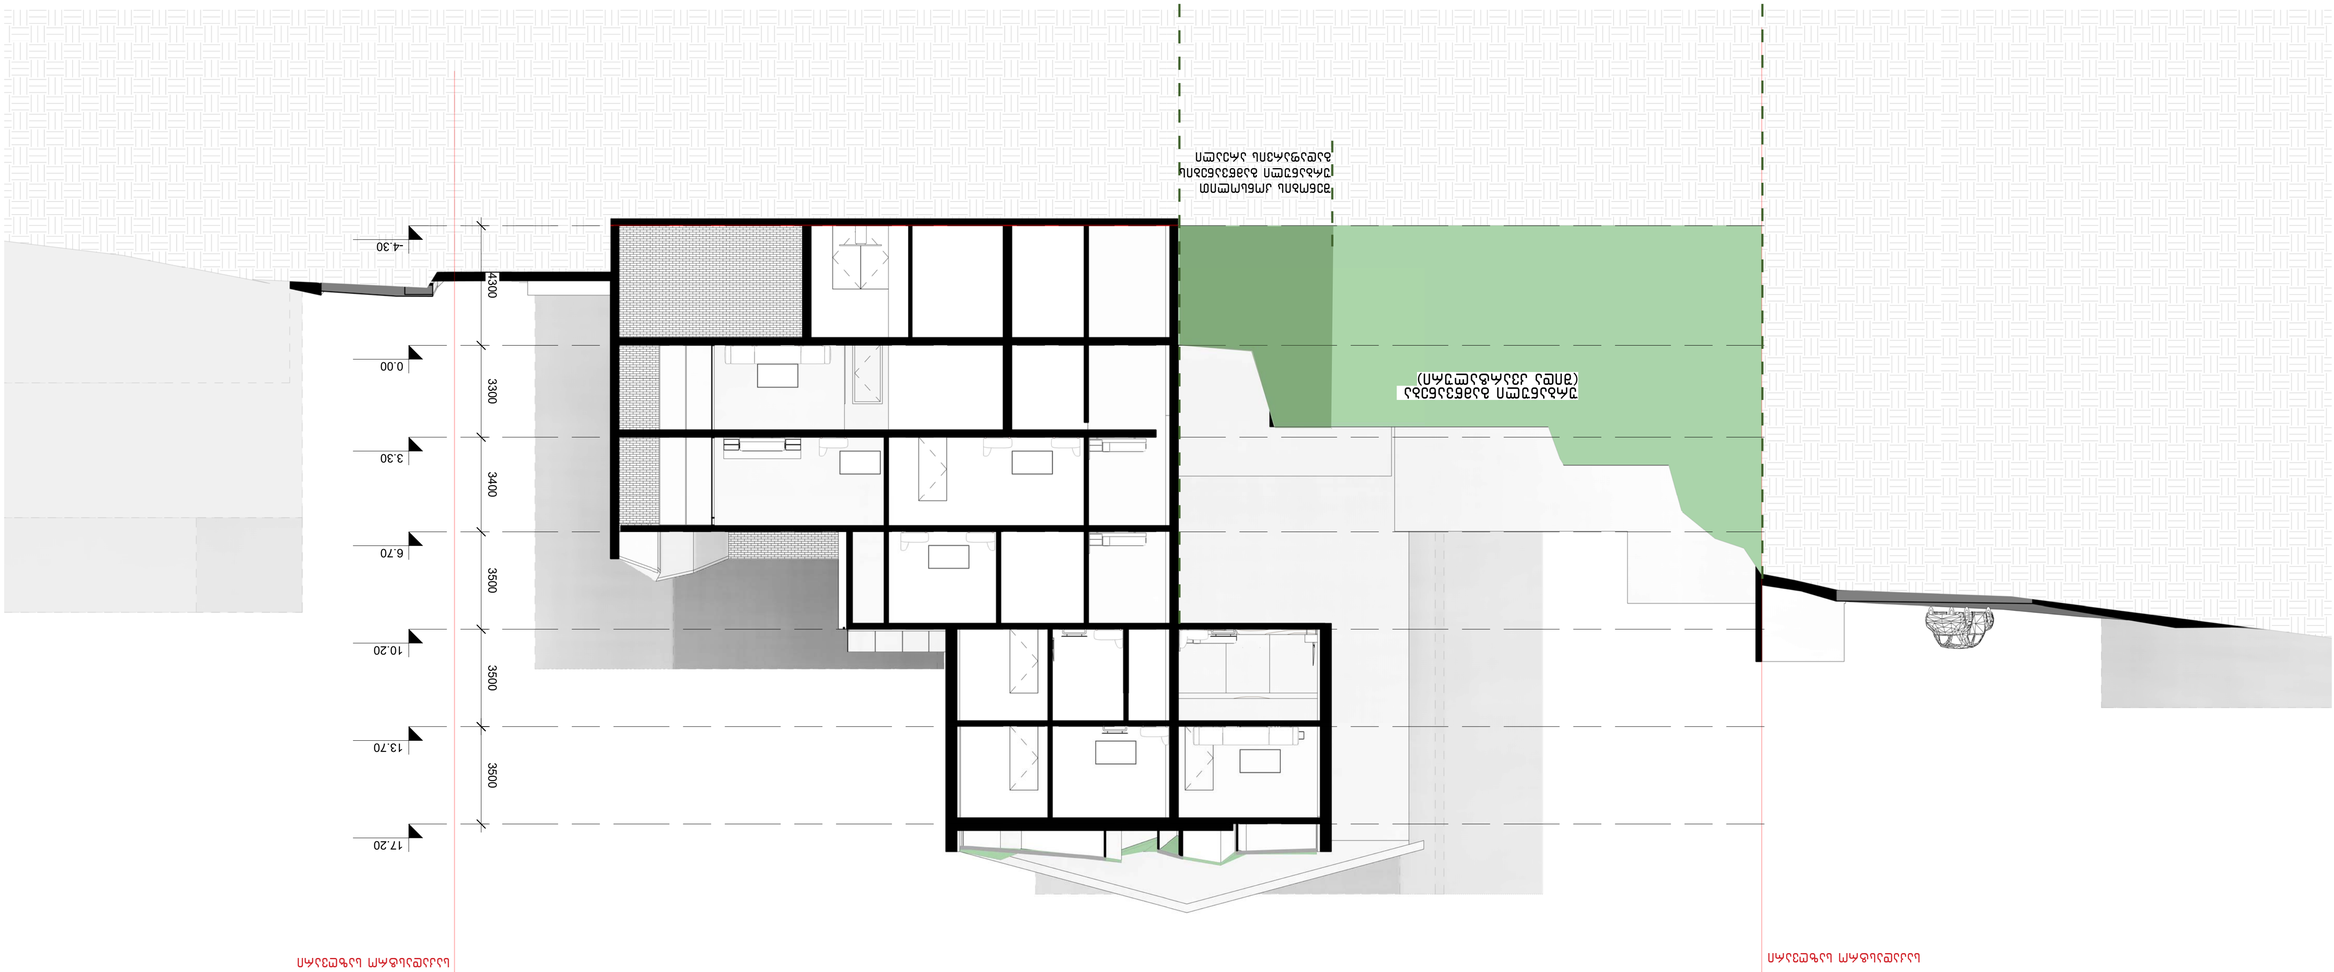

3.30

-4.30

6.70

10.20

13.70

17.20

0.00

ურბანული გამწვანება
(შიდა კვარტალური)

3500 3500 3400 3300 4300 3500
1 : 100

ჭრილი 1-1 1

ჭრილი 1-1

საკადასტრო საზღვარი საკადასტრო საზღვარი

შენობის კონსოლით
ურბანული გამწვანების
გადაფარვის არეალი

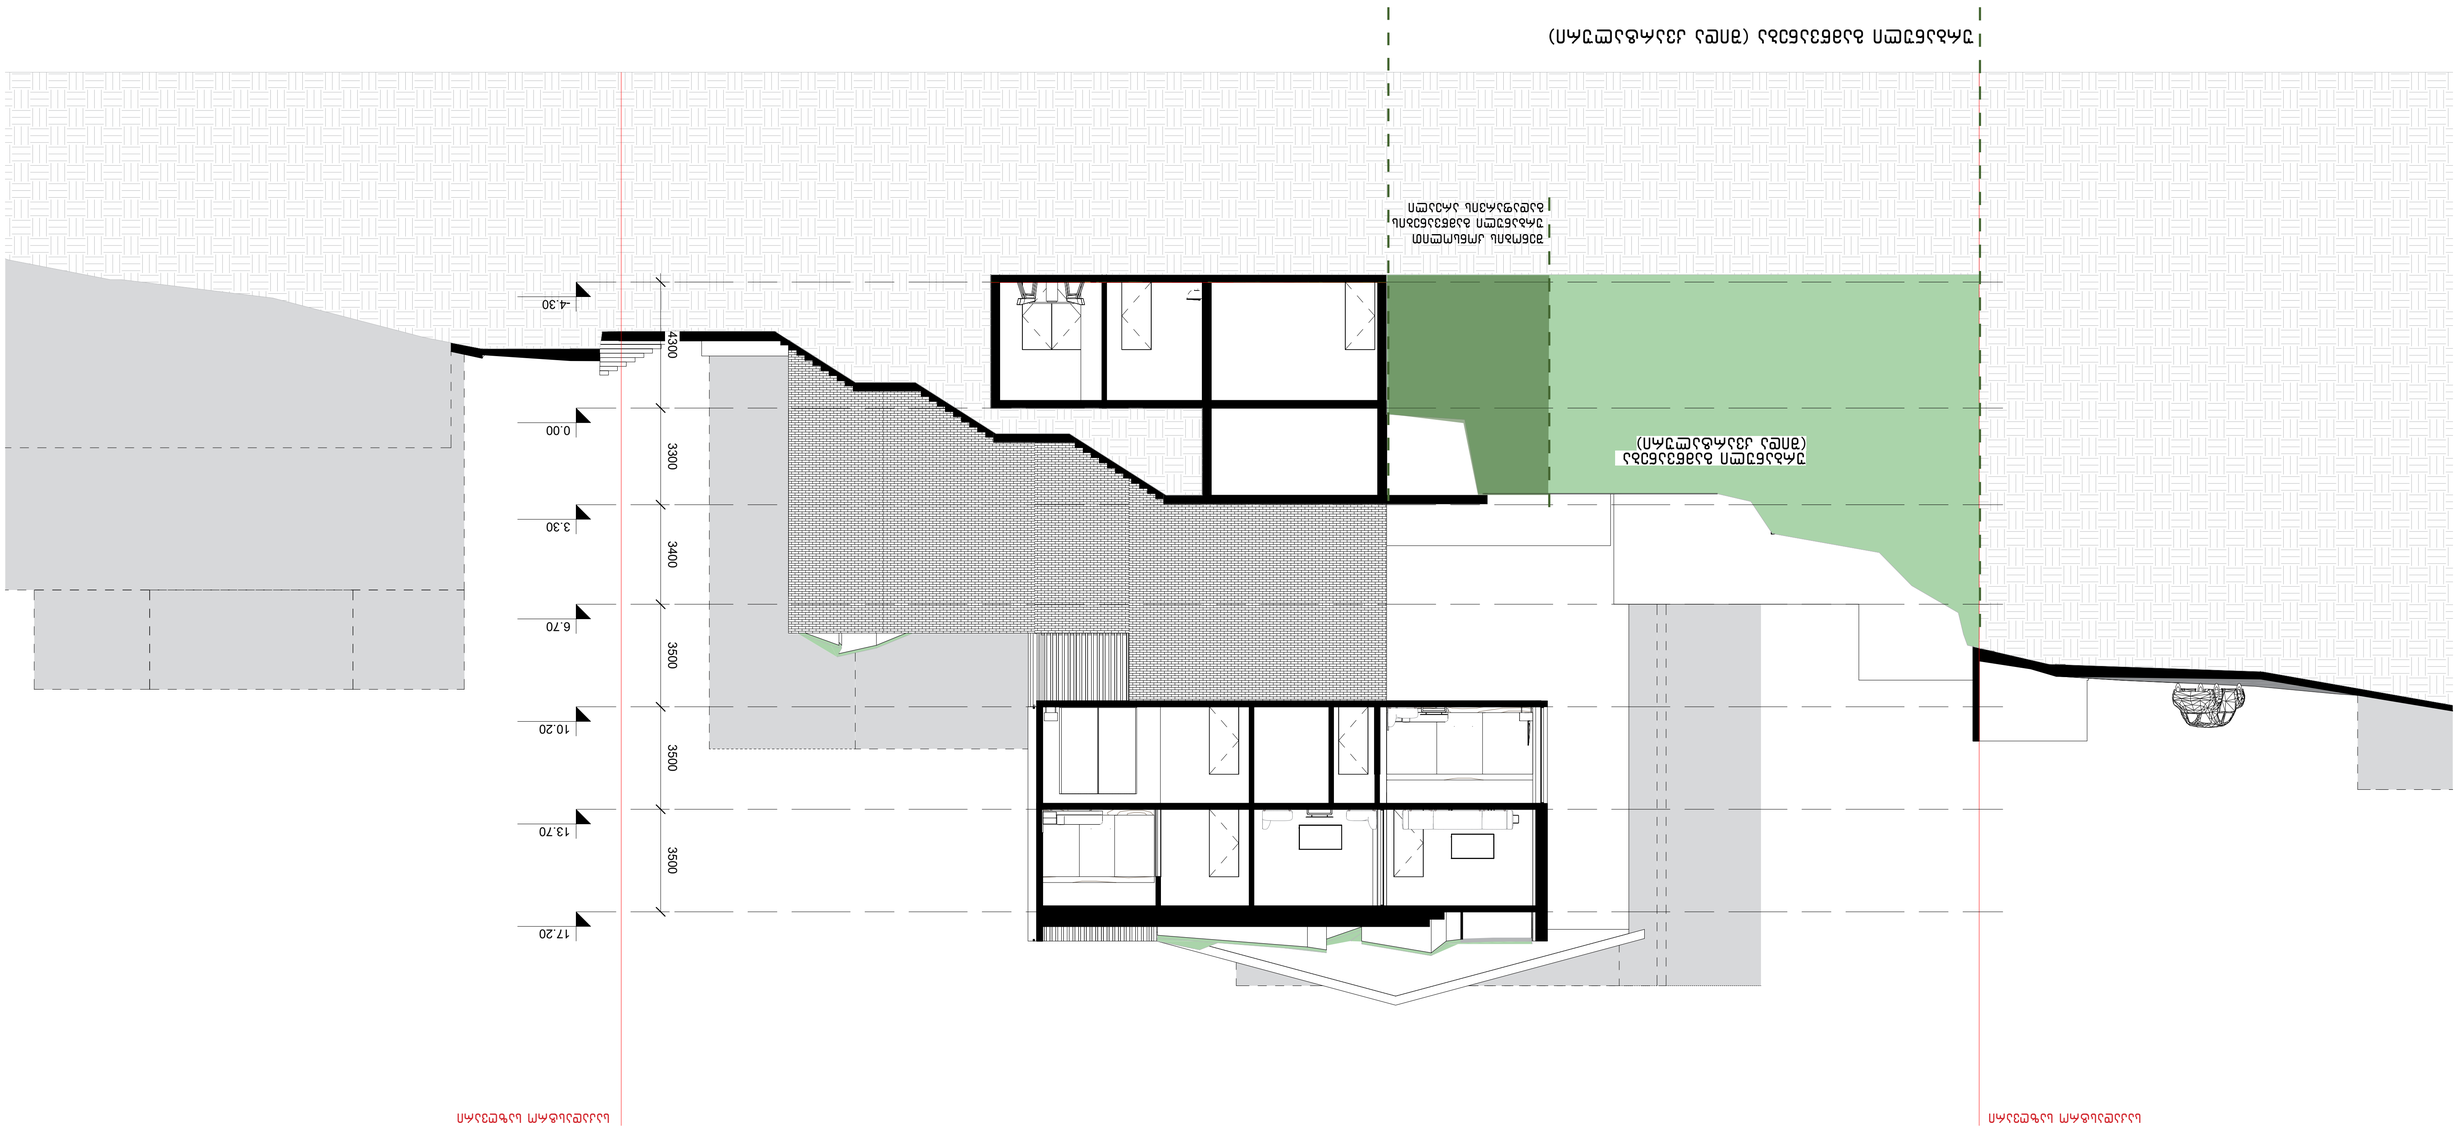

3.30

-4.30

6.70

10.20

13.70

17.20

0.00

3500 3500 3500 3400 3300 4300

ურბანული გამწვანება
(შიდა კვარტალური)

1 : 100

ჭრილი 2-2 1

ჭრილი 2-2

ურბანული გამწვანება (შიდა კვარტალური)

საკადასტრო საზღვარი საკადასტრო საზღვარი

შენობის კონსოლით
ურბანული გამწვანების
გადაფარვის არეალი

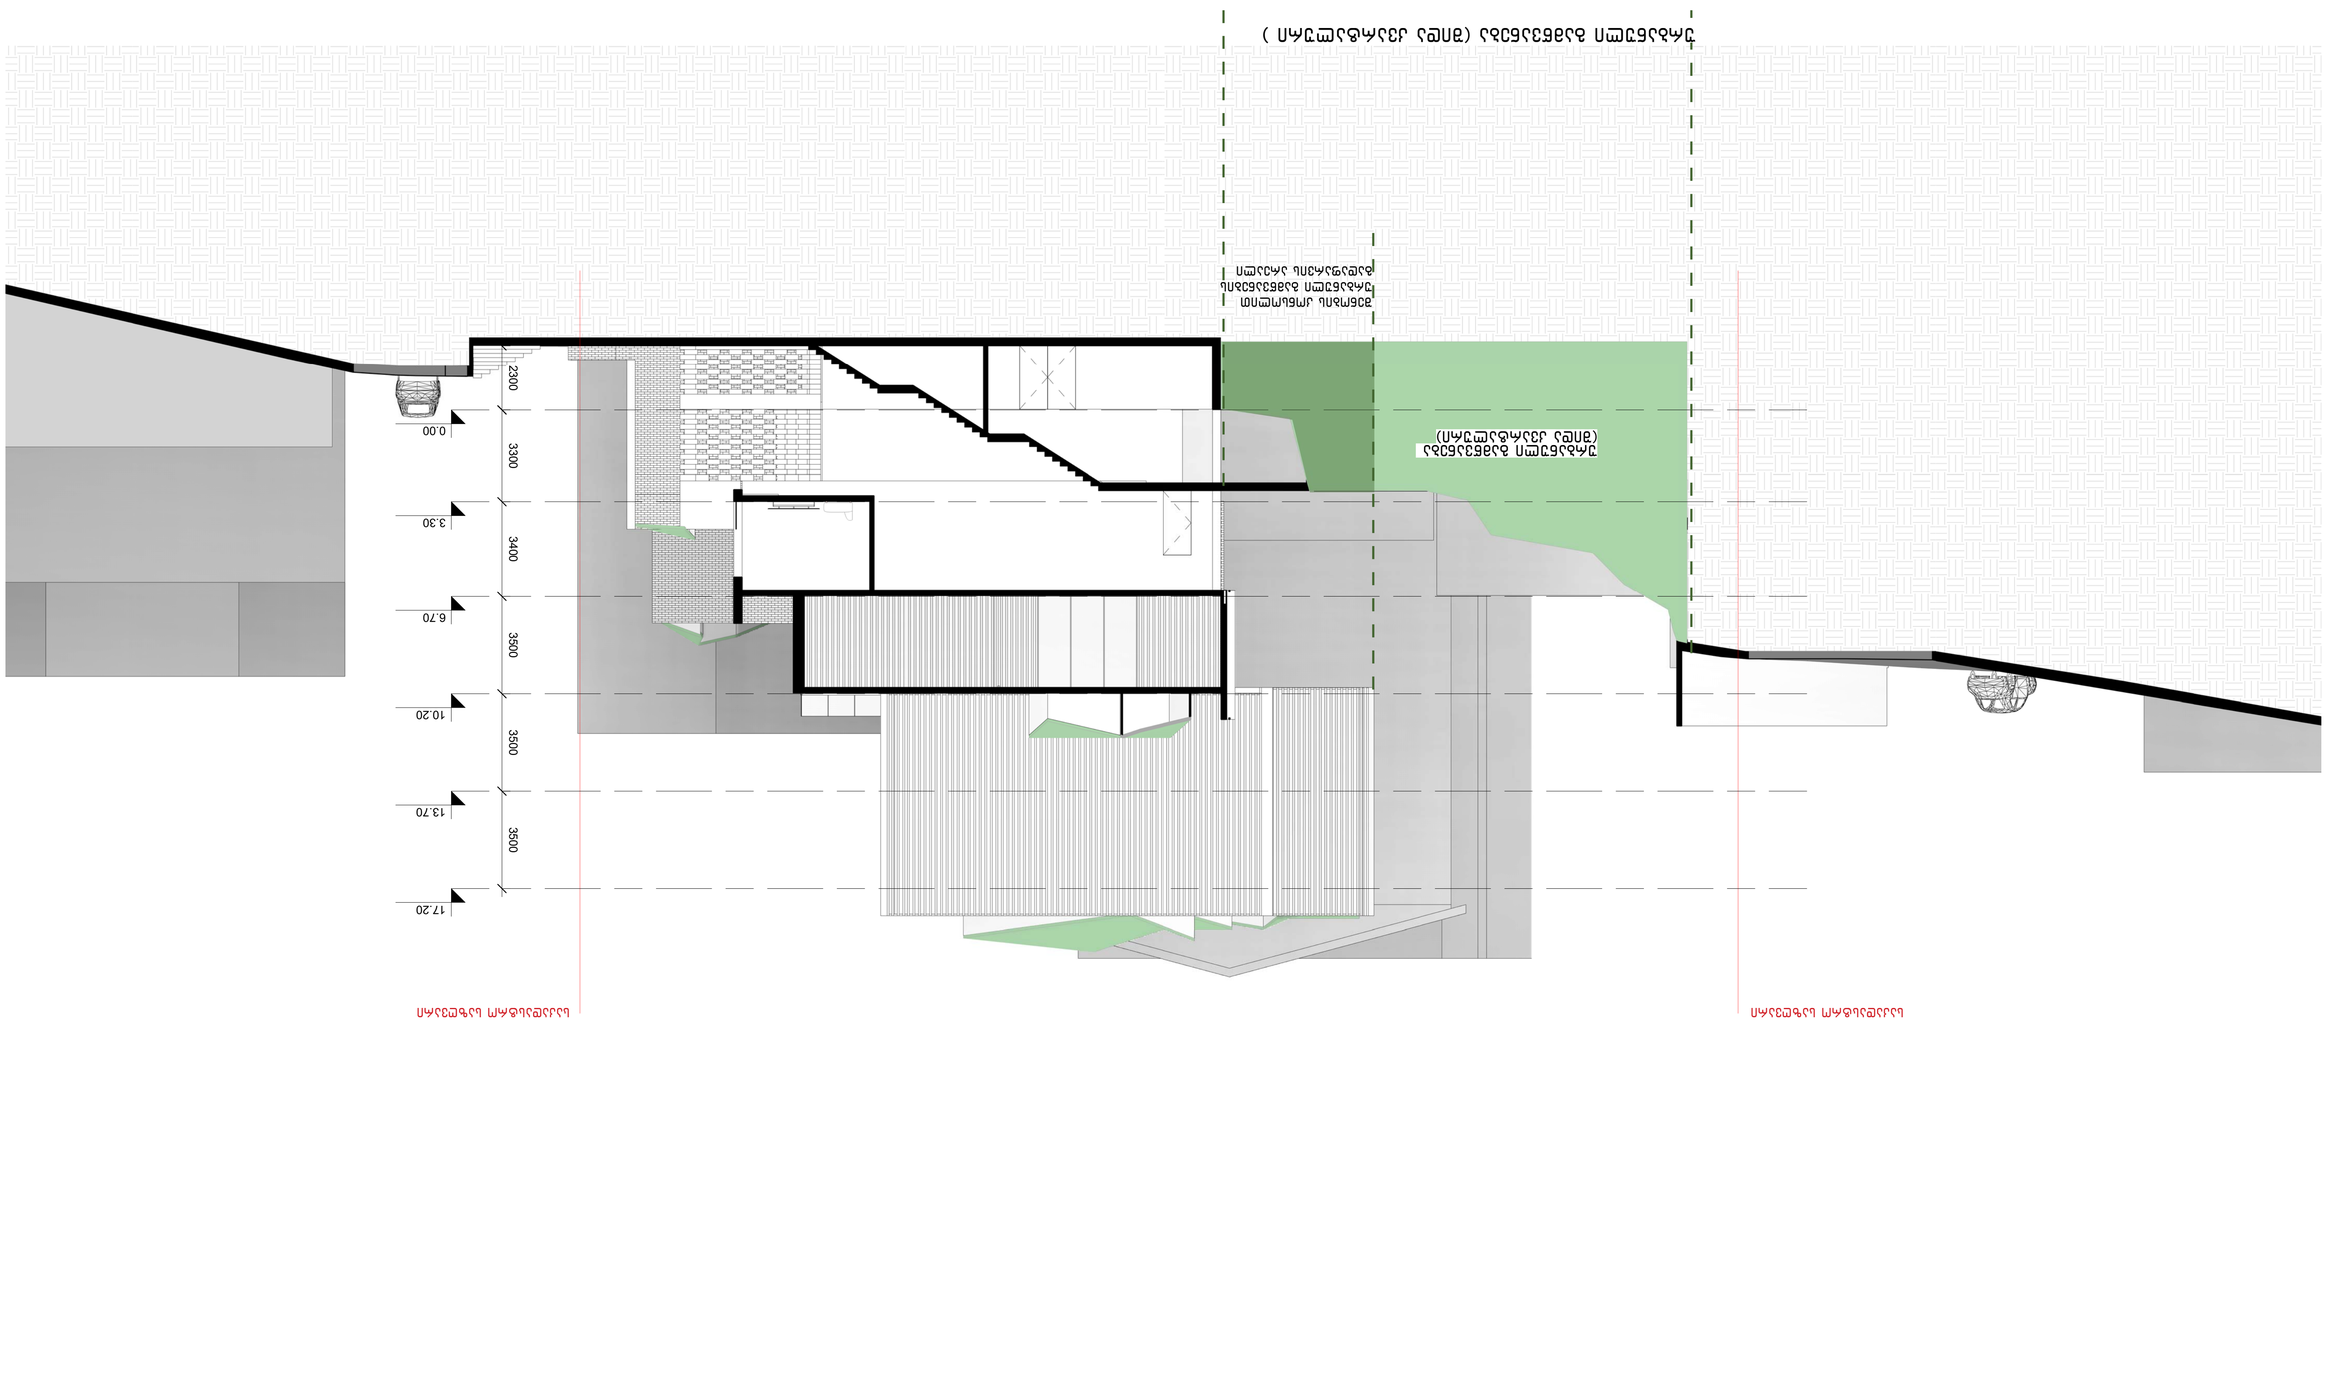

3.30

6.70

10.20

13.70

17.20

0.00

ურბანული გამწვანება
(შიდა კვარტალური)

3500 3500 3500 3400 3300 2300
1 : 100

ჭრილი 3-3 1

ჭრილი 3-3

ურბანული გამწვანება (შიდა კვარტალური)

საკადასტრო საზღვარი საკადასტრო საზღვარი

შენობის კონსოლით
ურბანული გამწვანების
გადაფარვის არეალი