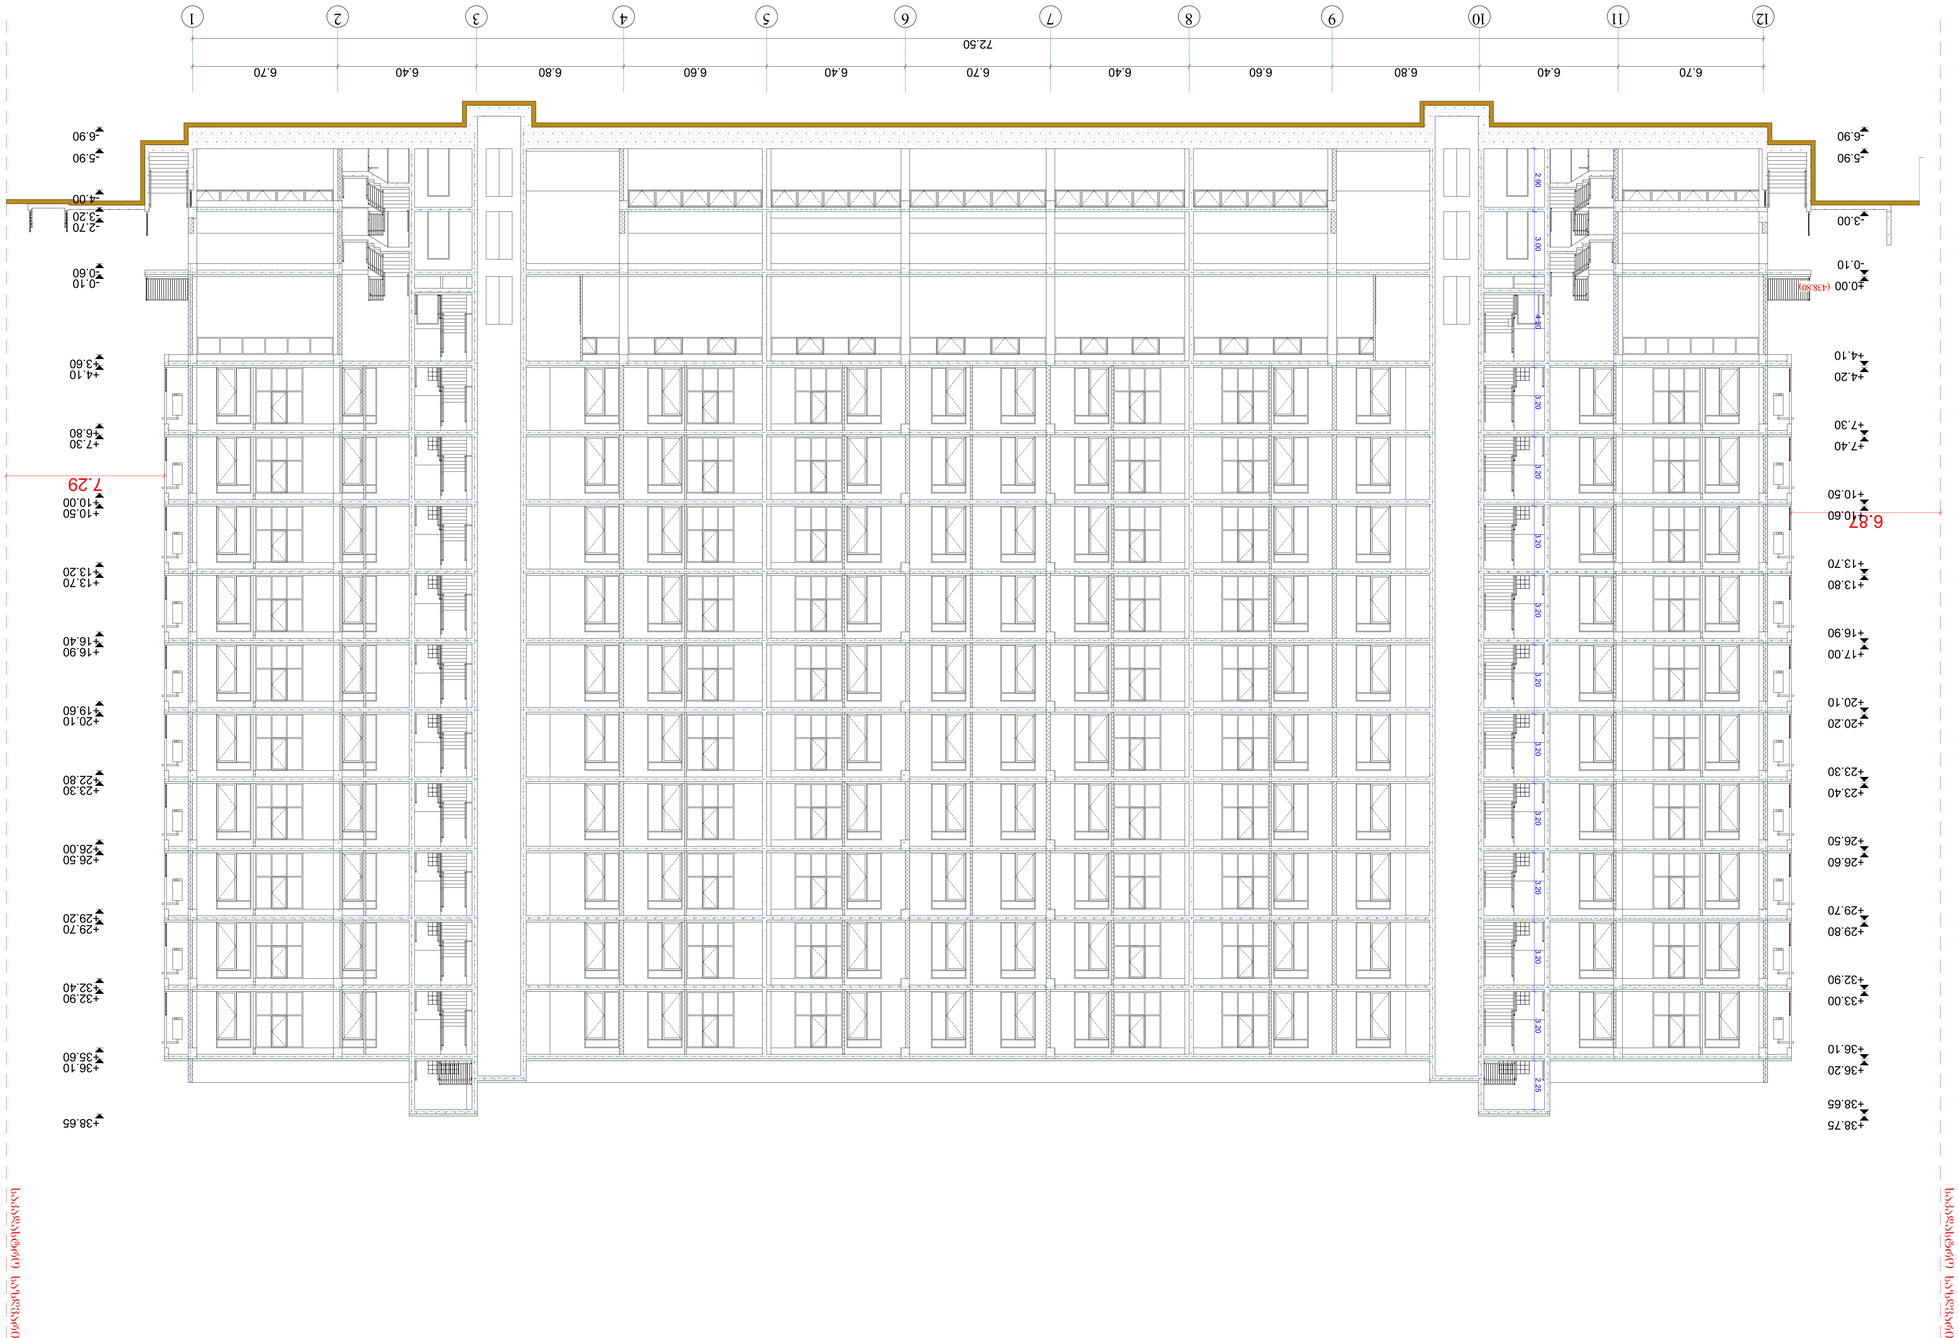

GSPublisherVersion 0.1.100.100

სქემატური ჭრილი

მრავალბინიანი საცხოვრებელი
სახლი

S

.

p

.s

"Toma

-

7

"

said. nom.: 200239679

დამკვეთი

:

ნახაზის დასახელება

ობიექტის დასახელება

:

ობიექტის მისამართი

:

ქ. თბილისი
მექანიზაციის

q.

#

1

(sak

/კოდი: 01.12.12.002.078

)

დამგეგმარებელი

:

პრ. ავტორი

თანამდებობა ხელმოწერა სახელი

/გვარი

საავტორო უფლება:

S

.

p

.s

"ST

.ART

"

შენიშვნა

:

ქ. თბილისი 202

2

w

.

ფორმატი:

A

0

დირექტორი

პრ. ავტორი

გ. კაპანაძე

S

.

p

.s

"ST

.ART

"

s

/

k: 400022104

საქართველო,

ქ. თბილისი

,

აკ. წერეთლის გამზ.

#115

a

ა. ბლიაძე

შეასრულა

შ. ტყემალაძე

მასშტაბი

1:100

ჭრილი

1

-

1

ნახაზი

A

.41

იურიდი ქავთარაძე
პირ: 01022010034

დირექტორი

:

72.50

6.70 6.40 6.80 6.60 6.40 6.70 6.40 6.60 6.80 6.40 6.70

6.87

7.29

-6.90

-5.90

-3.00

±0.00

+4.20

+7.40

+10.60

+13.80

+17.00

+20.20

+23.40

+26.60

+29.80

+33.00

+36.20

+38.75

-0.10

+4.10

+7.30

+10.50

+13.70

+16.90

+20.10

+23.30

+26.50

+29.70

+32.90

+36.10

+38.65

2.90 3.00 4.20 3.20 3.20 3.20 3.20 3.20 3.20 3.20 3.20 3.20 3.20 2.25

(438

.80

)

12 11 10

9

8

7

6

5

4

3

2

1

-6.90

-5.90

-4.00

-3.20

-2.70

-0.60

-0.10

+3.60

+4.10

+6.80

+7.30

+10.00

+10.50

+13.20

+13.70

+16.40

+16.90

+19.60

+20.10

+22.80

+23.30

+26.00

+26.50

+29.20

+29.70

+32.40

+32.90

+35.60

+36.10

+38.65

საკადასტრო საზღვარი

საკადასტრო საზღვარი

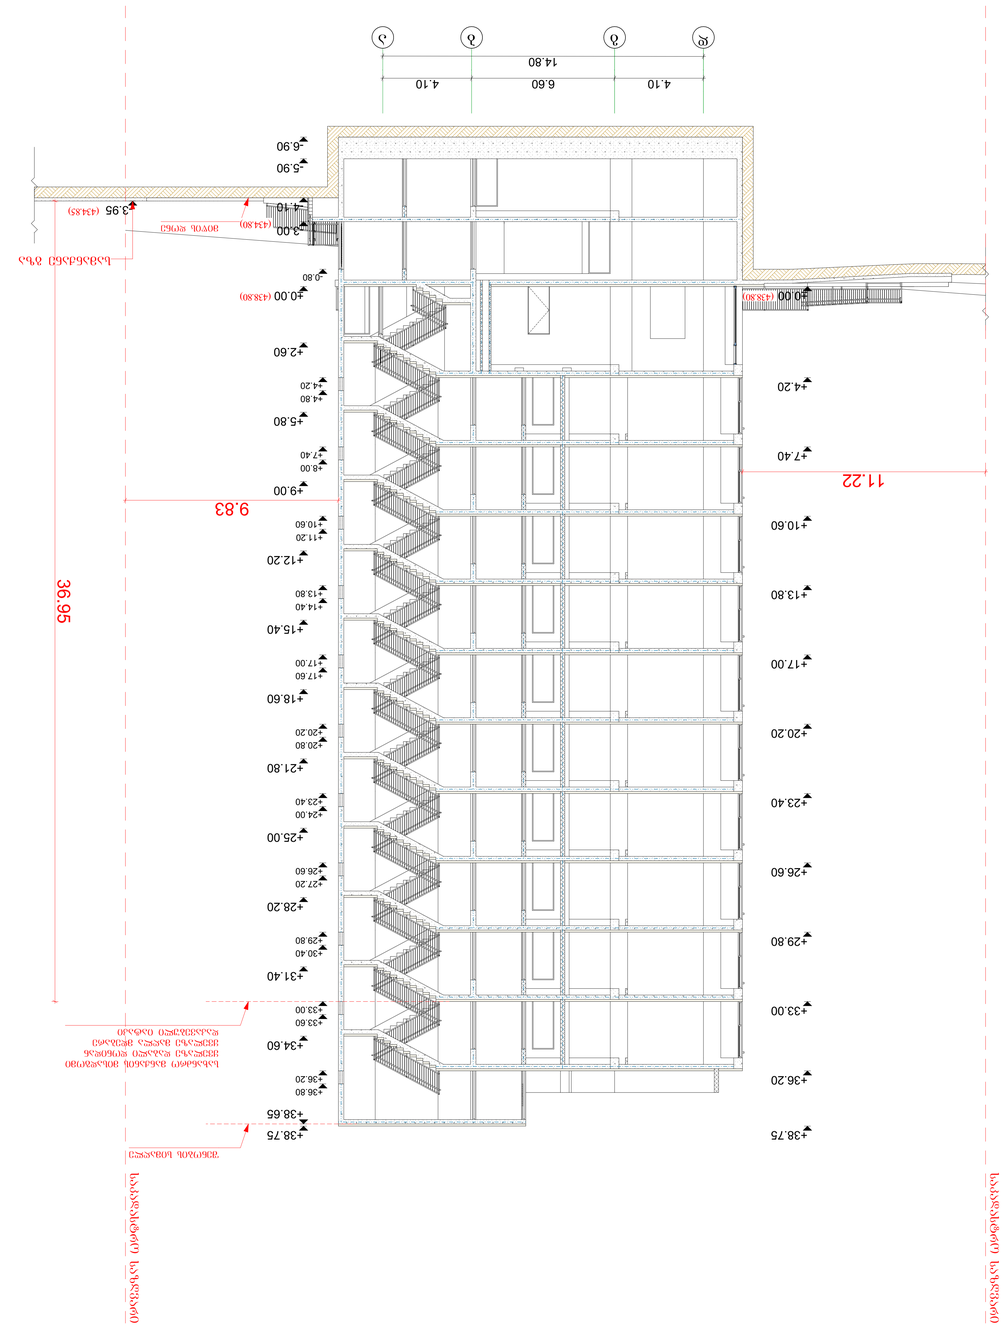

GSPublisherVersion 0.1.100.100

სქემატური ჭრილი

მრავალბინიანი საცხოვრებელი
სახლი

S

.

p

.s

"Toma

-

7

"

said. nom.: 200239679

დამკვეთი

:

ნახაზის დასახელება

ობიექტის დასახელება

:

ობიექტის მისამართი

:

ქ. თბილისი
მექანიზაციის

q.

#

1

(sak

/კოდი: 01.12.12.002.078

)

დამგეგმარებელი

:

პრ. ავტორი

თანამდებობა ხელმოწერა სახელი

/გვარი

საავტორო უფლება:

S

.

p

.s

"ST

.ART

"

შენიშვნა

:

ქ. თბილისი 202

2

w

.

ფორმატი:

A

0

დირექტორი

პრ. ავტორი

გ. კაპანაძე

S

.

p

.s

"ST

.ART

"

s

/

k: 400022104

საქართველო,

ქ. თბილისი

,

აკ. წერეთლის გამზ.

#115

a

ა. ბლიაძე

შეასრულა

შ. ტყემალაძე

მასშტაბი

1:100

ჭრილი

2

-

2

ნახაზი

A

.42

იურიდი ქავთარაძე
პირ: 01022010034

დირექტორი

:

d

g

b

a

11.22

9.83

-6.90

-5.90

-4.10

-3.00

±0.00

+2.60

+5.80

+9.00

+12.20

+15.40

+18.60

+21.80

+25.00

+28.20

+31.40

+34.60

+38.65

+38.75

-0.80

+4.20

+4.80

+7.40

+8.00

+10.60

+11.20

+13.80

+14.40

+17.00

+17.60

+20.20

+20.80

+23.40

+24.00

+26.60

+27.20

+29.80

+30.40

+33.00

+33.60

+36.20

+36.80

±0.00

+4.20

+7.40

+10.60

+13.80

+17.00

+20.20

+23.40

+26.60

+29.80

+33.00

+36.20

+38.75

-3.95

36.95

4.10 6.60 4.10

14.80

სამანქანე გზა

მიწის დონე

სახანძრო მანქანის მისადგომი
ყველაზე დაბალი დონიდან
ყველაზე მაღლა მდებარე
დაკავებული იატაკ

i

შენობის სიმაღლე

საკადასტრო საზღვარი

საკადასტრო საზღვარი

(438

.80

)

(438

.80

)

(43

4

.85

)

(43

4

.80

)