
აქსონომეტრია

მასშტაბი 1:50

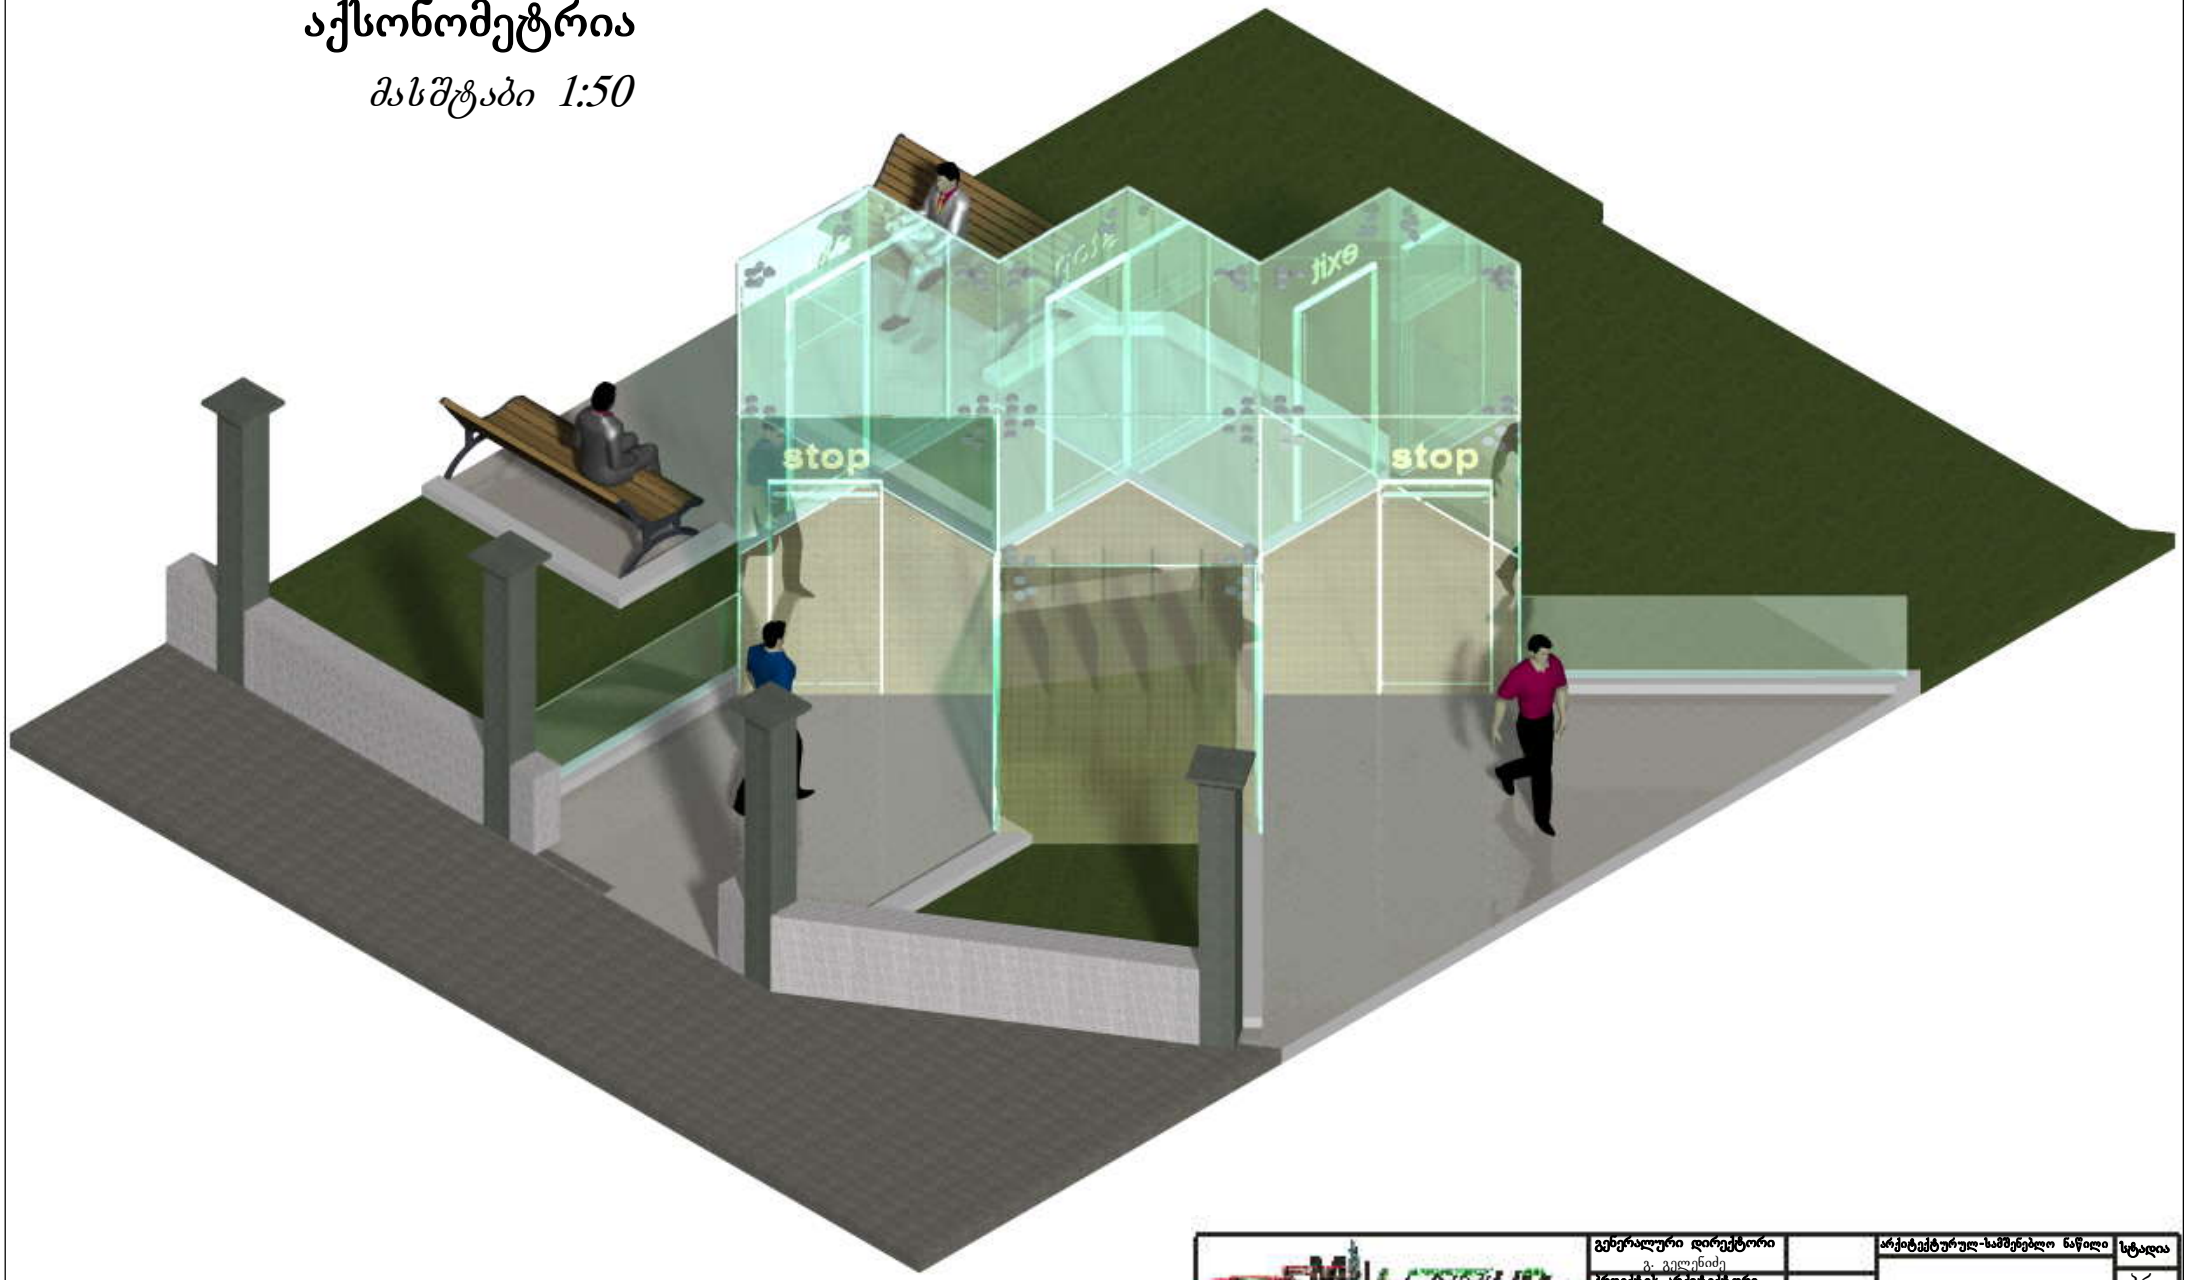

		გენერალური დირექტორი გ. გელენიძე		არქიტექტურულ-სამშენებლო ნაწილი	სტადია
		პროექტის არქიტექტორი გ. გელენიძე		აქსონომეტრია	პრ.
		შეასრულა გ. სოლოღაშვილი			შურცლები
დაკვეთი მამუკა თავხელიძე	პროექტის დასახელება უნივერსიტეტი	შეასრულა გ. სოლოღაშვილი			შურცლის №
დაკვეთის № 11-12-02	საპროექტო მისამართი აღმაშენებლის ხეივნის 13 კმ	შეამოწმა გ. გელენიძე			57