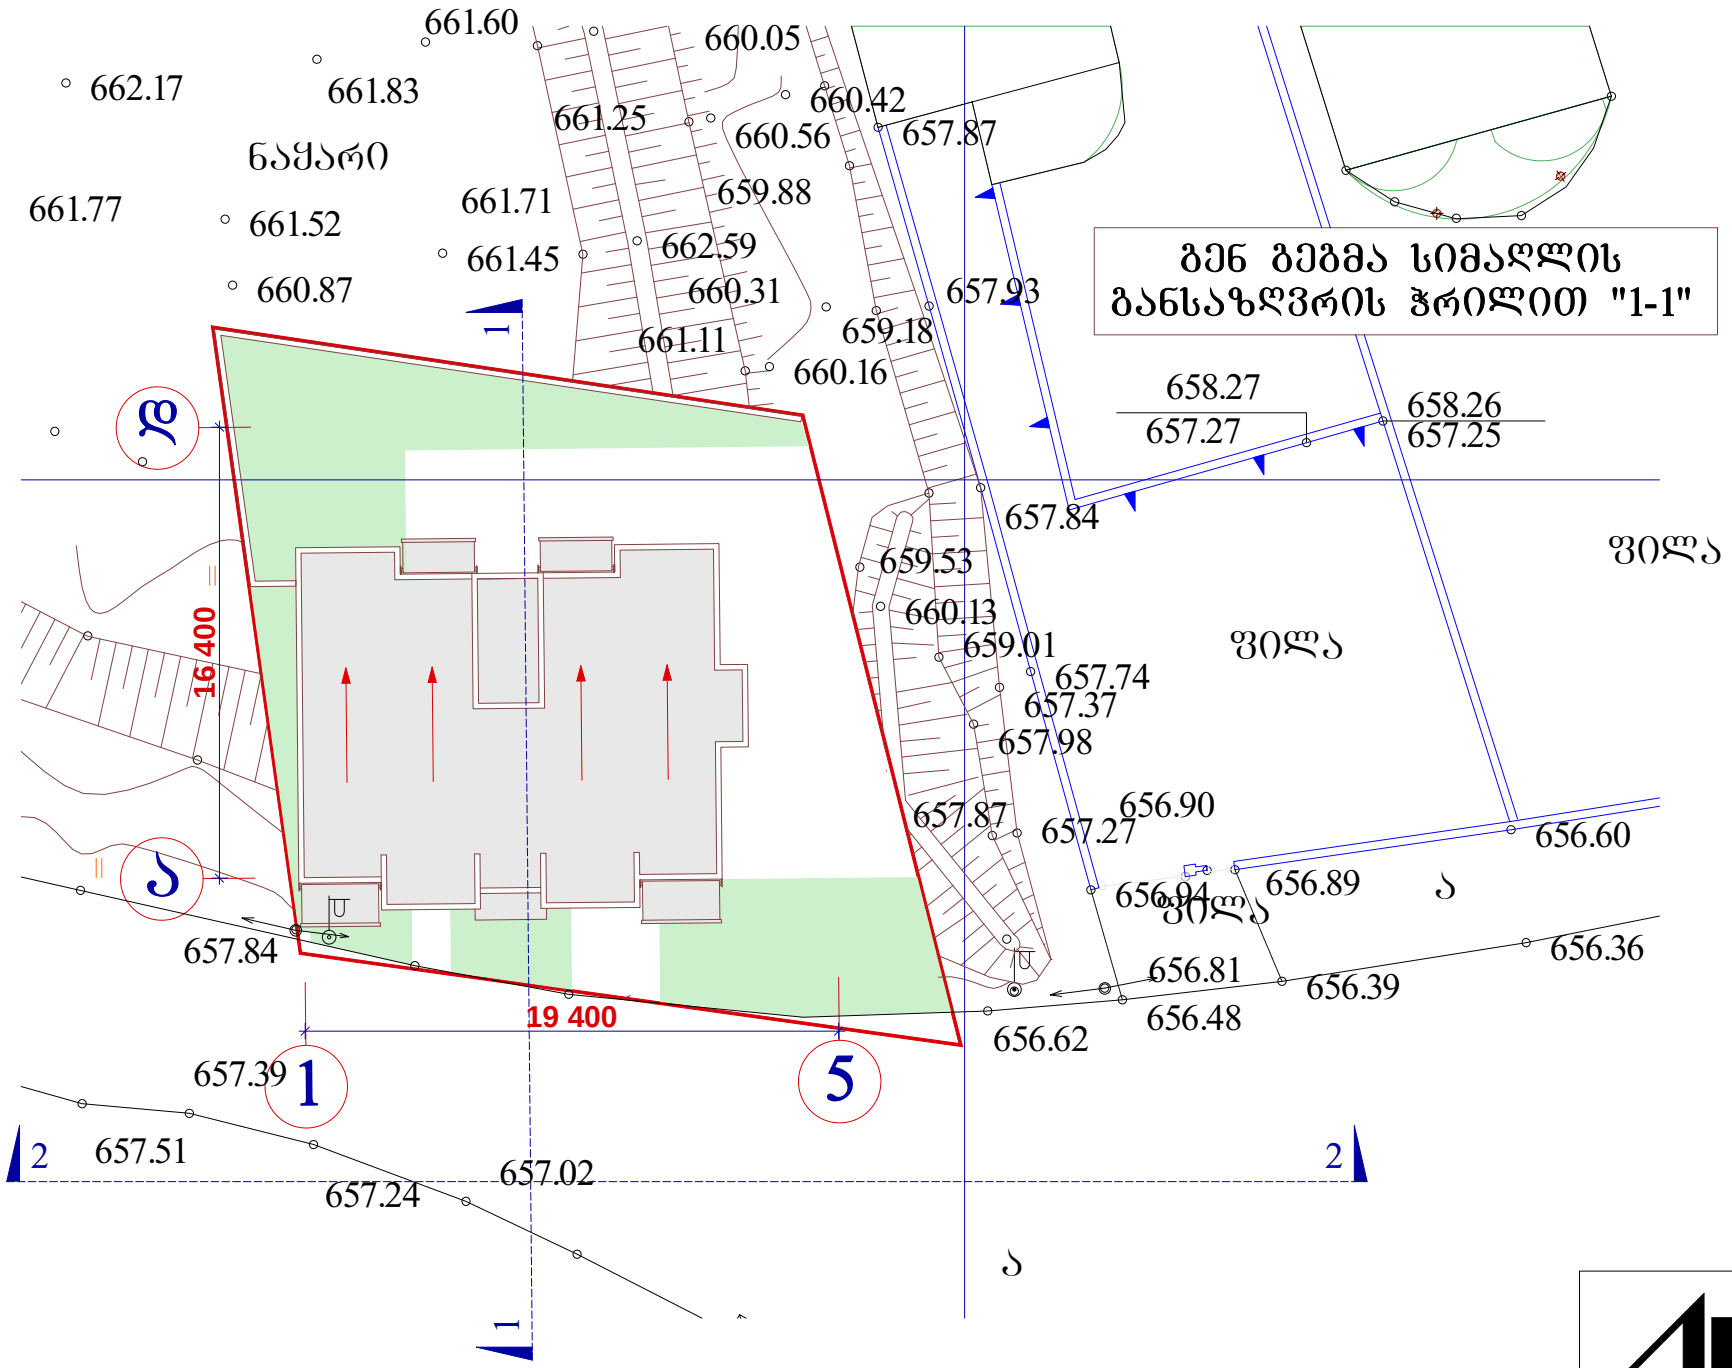
661.60
660.05
662.17
661.83
660.42
661.25
660.56
657.87
ნაყარი
661.77
661.52
661.71
659.88
661.45
662.59
660.87
660.31
657.93
661.11
659.18
660.16
1
ბ
658.27
657.27
658.26
657.25
657.84
ზოლა
659.53
660.13
659.01
ზოლა
657.74
657.37
657.98
16 400
657.87
656.90
657.27
656.60
ა
656.89
656.94
ზოლა
657.84
656.36
656.81
656.39
656.48
19 400
656.62
657.39
1
5
2
657.51
657.02
2
657.24
ა
1

სიმაღლის განსაზღვრა "1-1"

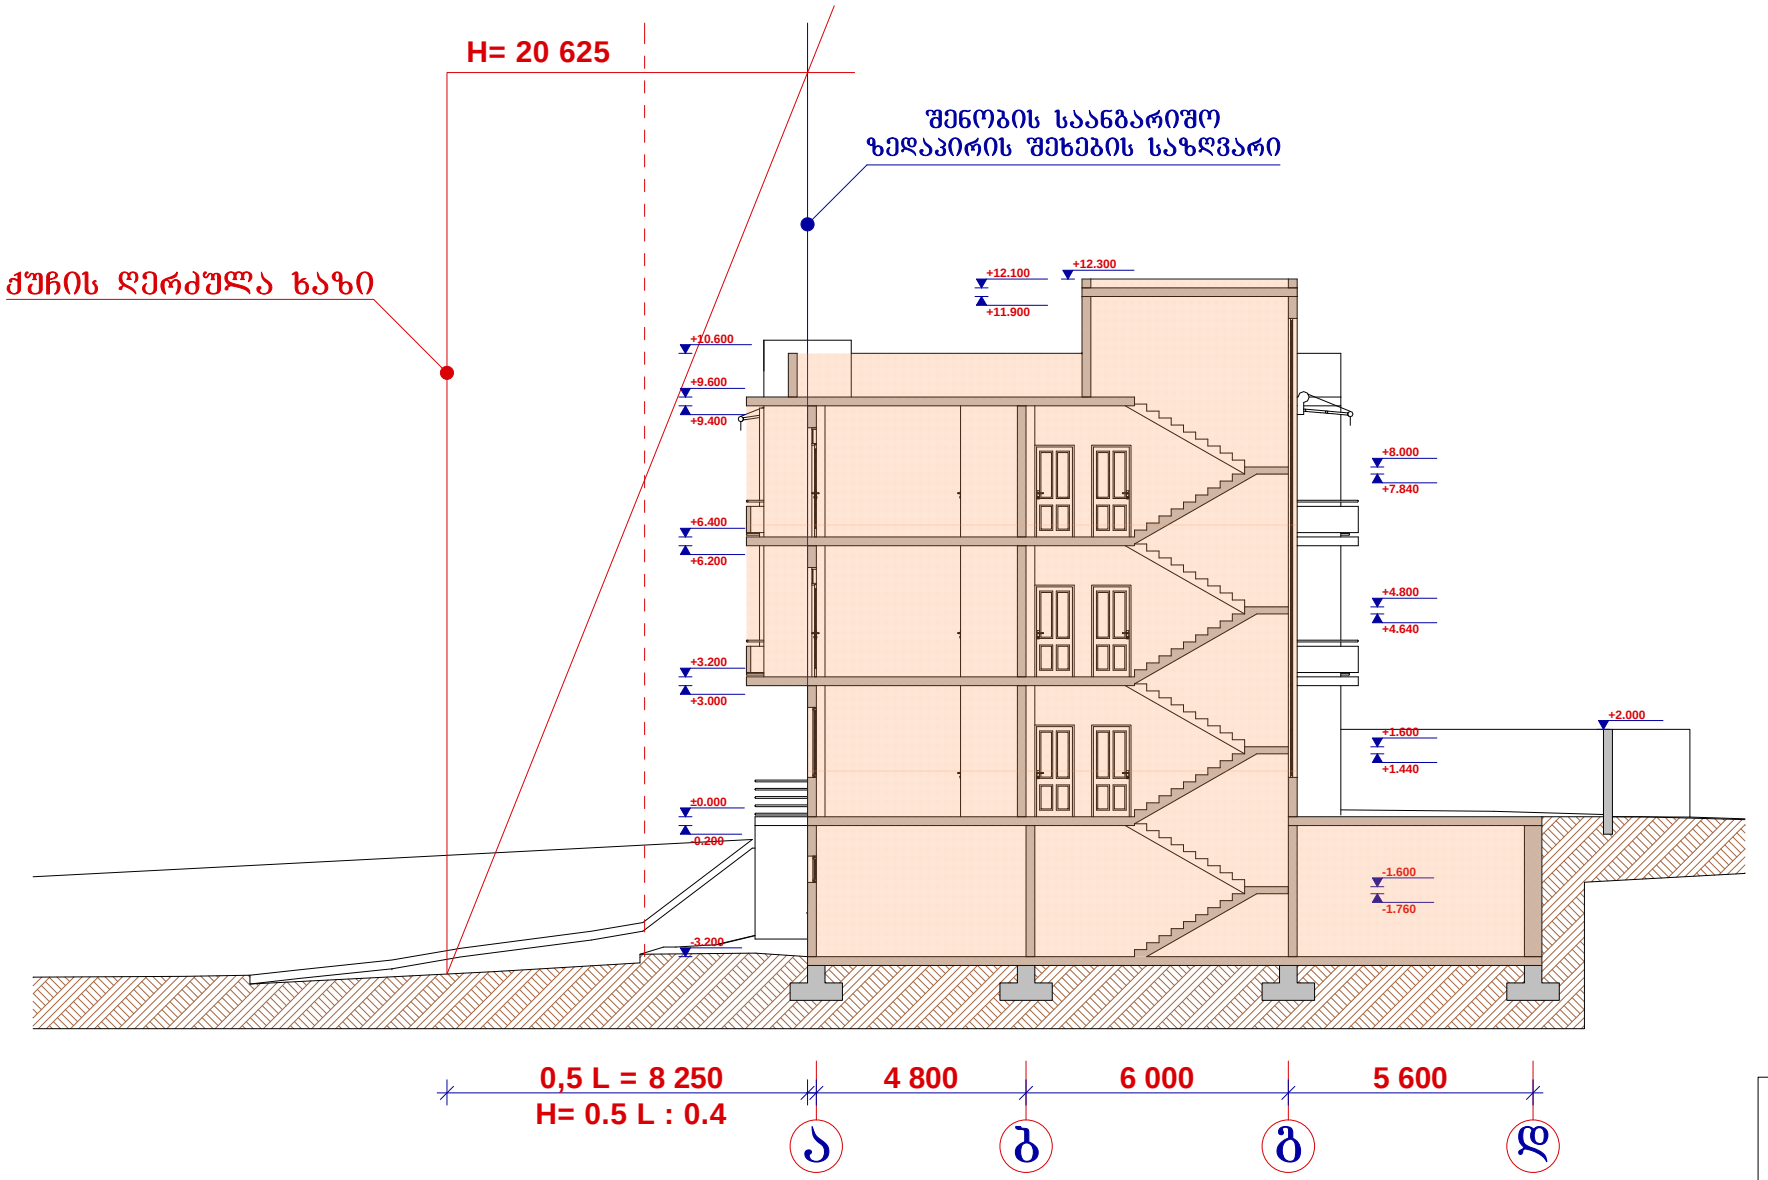

PROJECT
არქიტექტურული პროექტები

სიმაღლის განსაზღვრა "2-2"

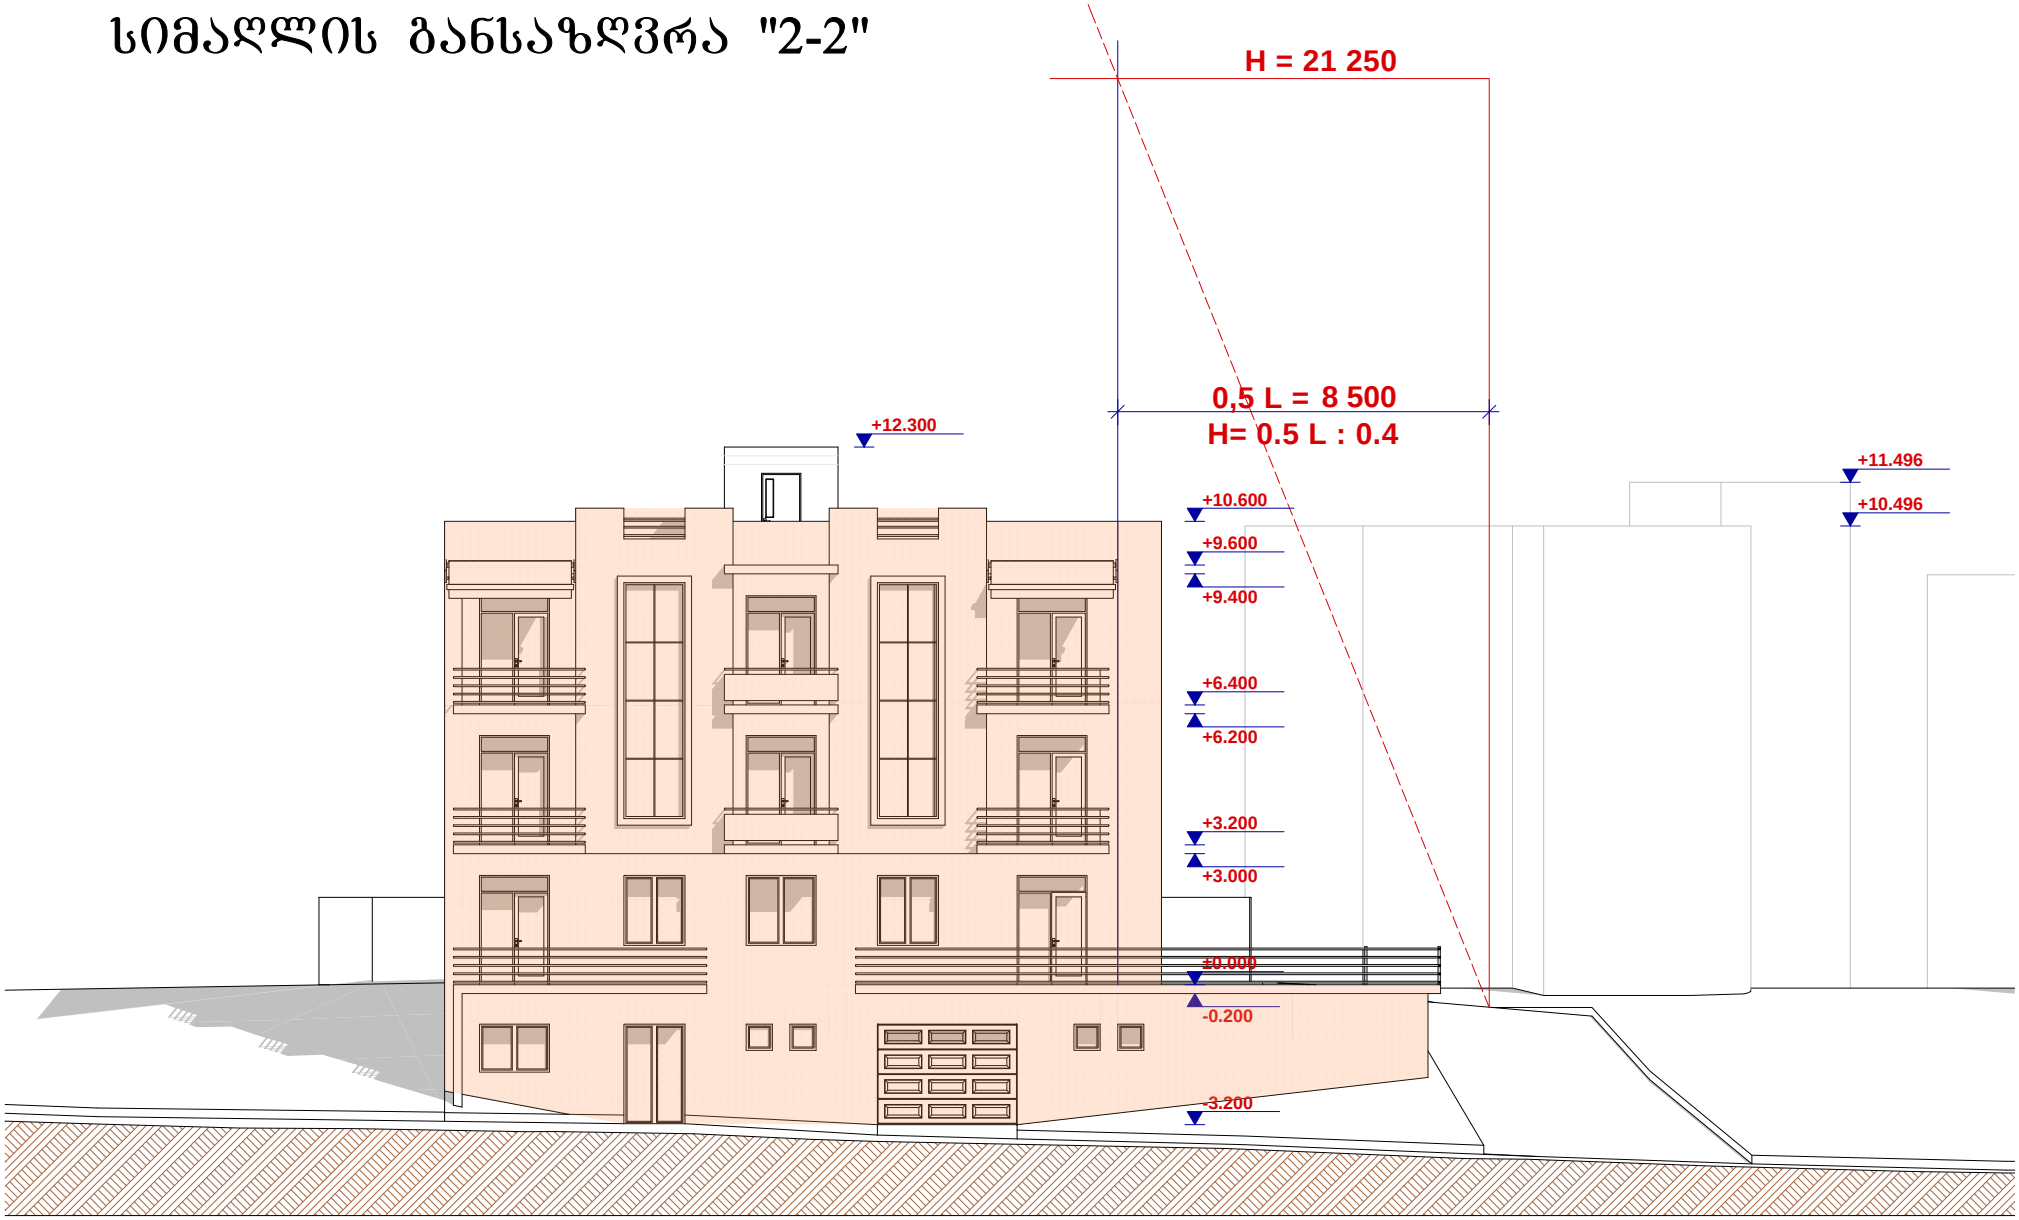

PROJECT
არქიტექტურული პროექტები