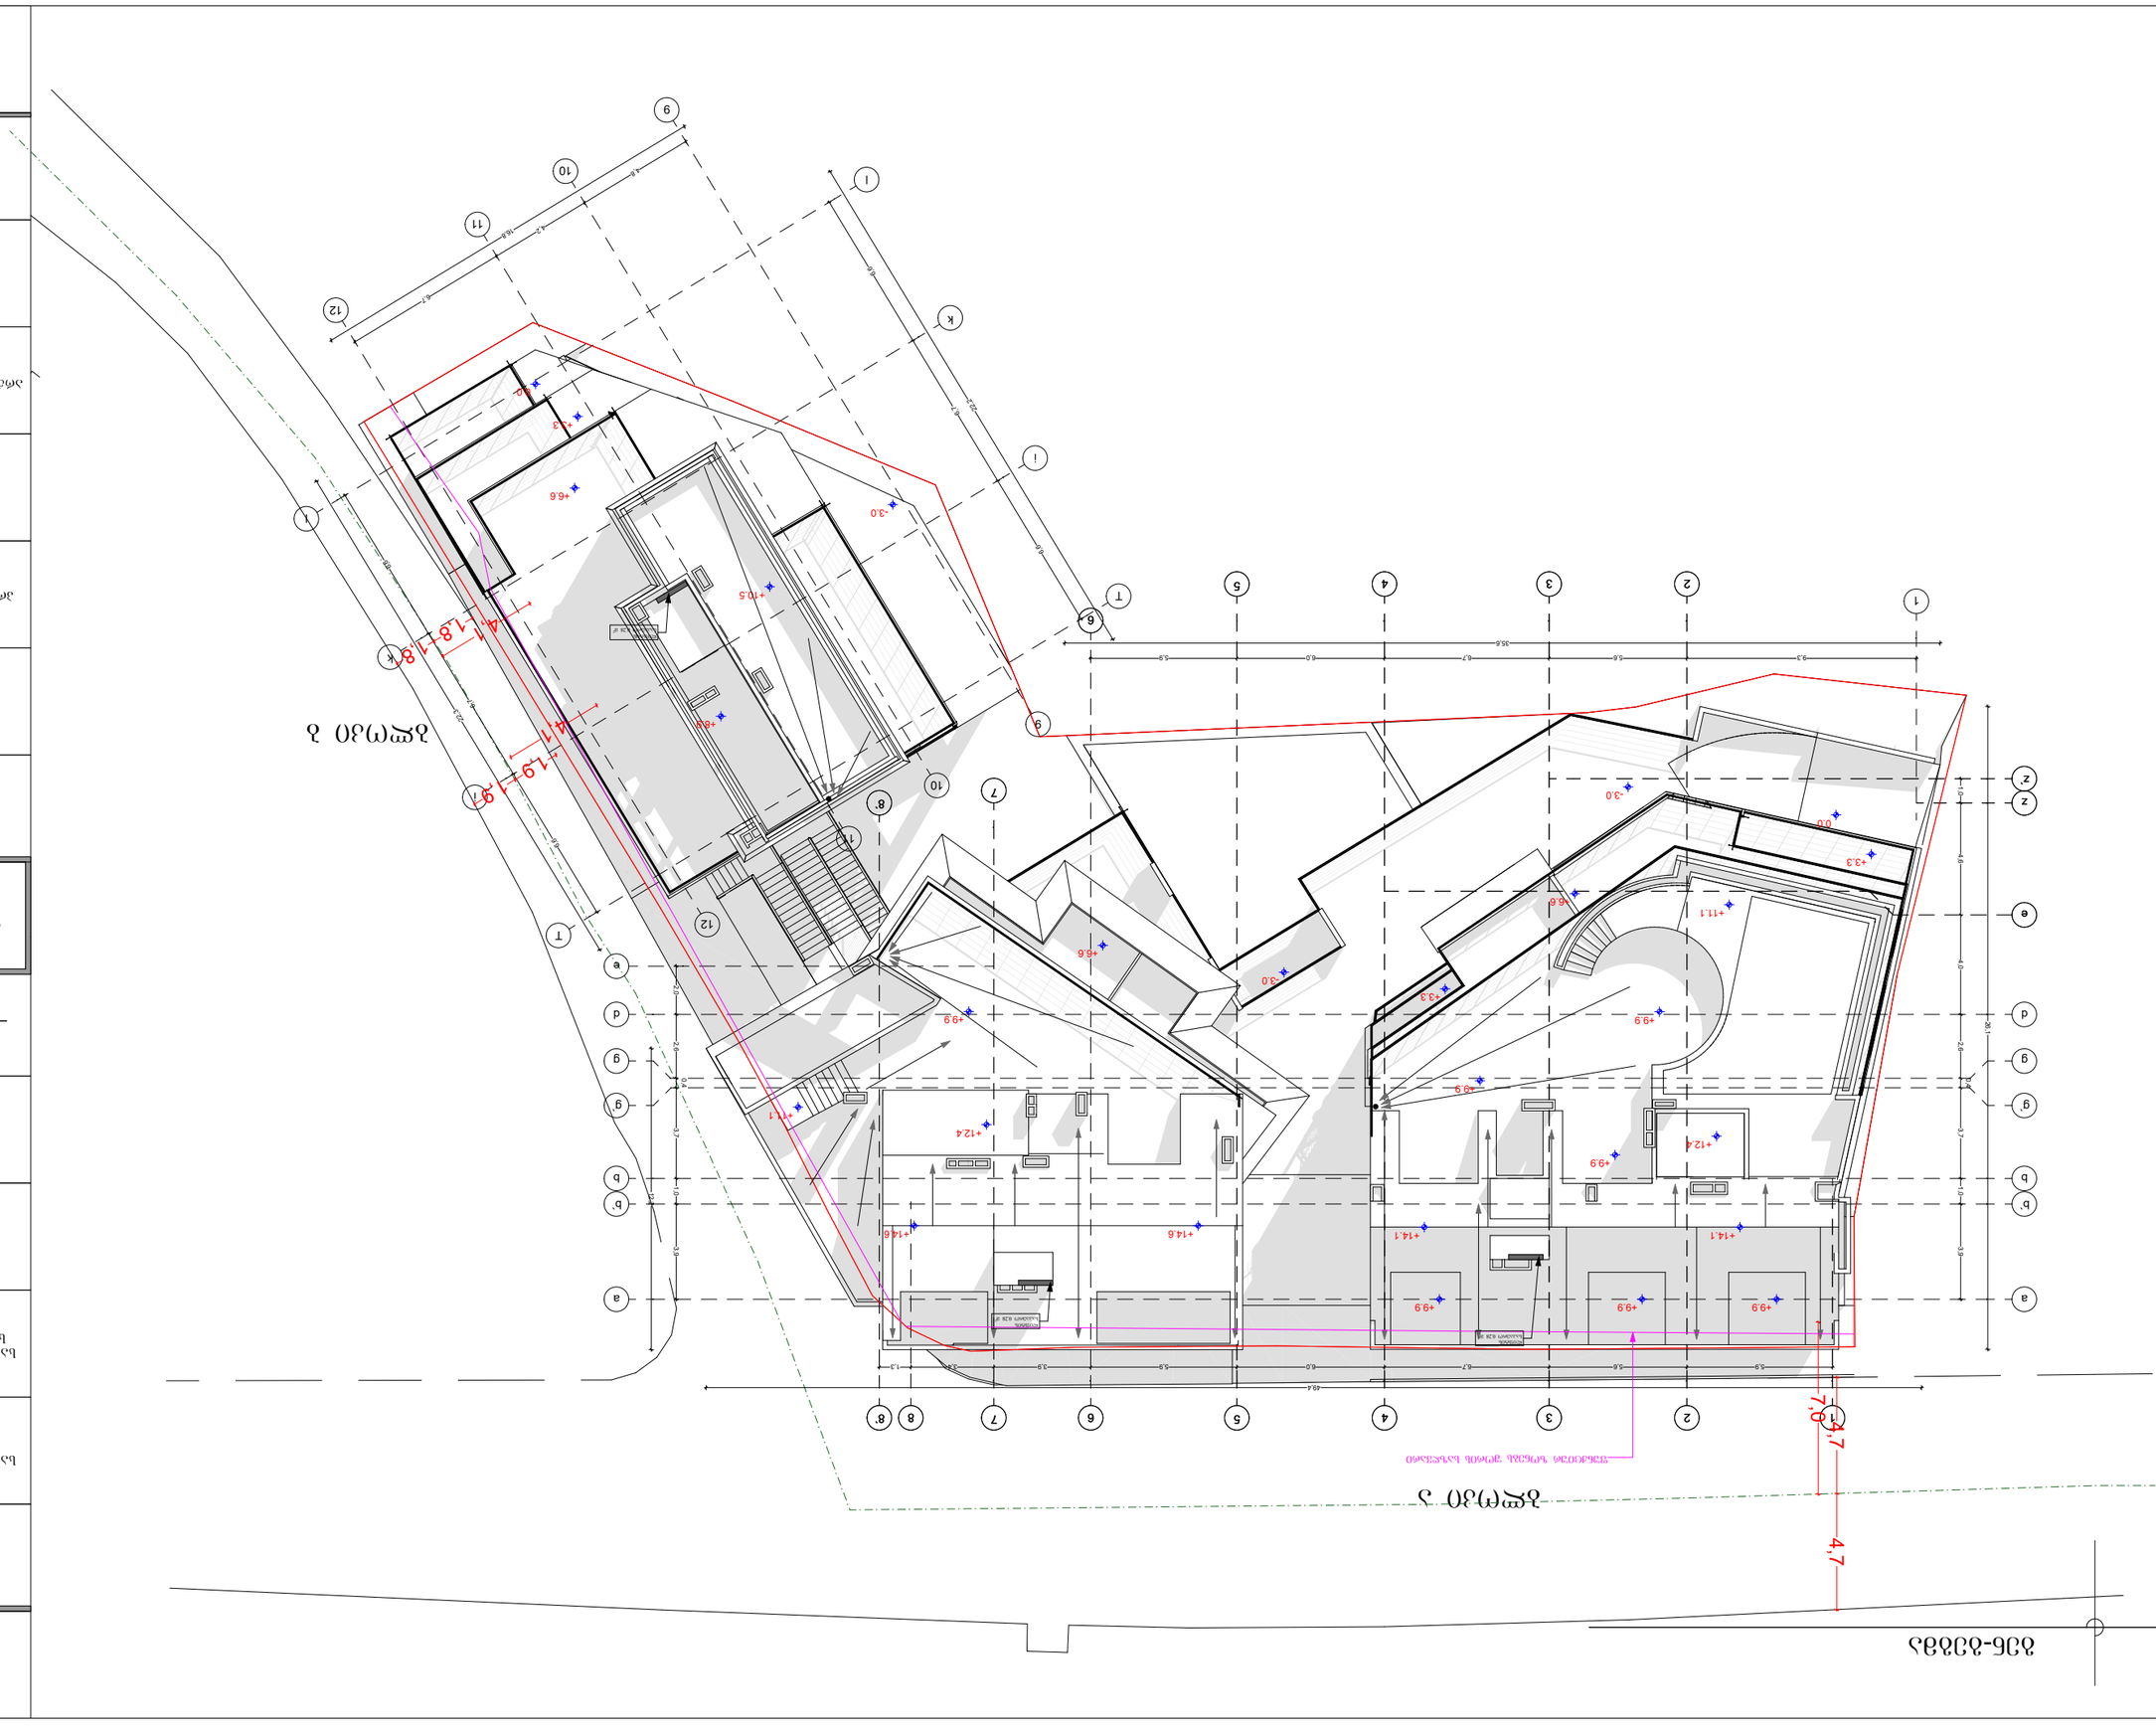
ЗДЕСЬ ЗАПЛАНИРОВАНО ПРОЕКТИРОВАНИЕ ЗДАНИЯ ПОЛИКЛИНИКИ
4,7
7,0
4,7
ЗДЕСЬ ЗАПЛАНИРОВАНО ПРОЕКТИРОВАНИЕ ЗДАНИЯ ПОЛИКЛИНИКИ

ფასადი ა-ლ

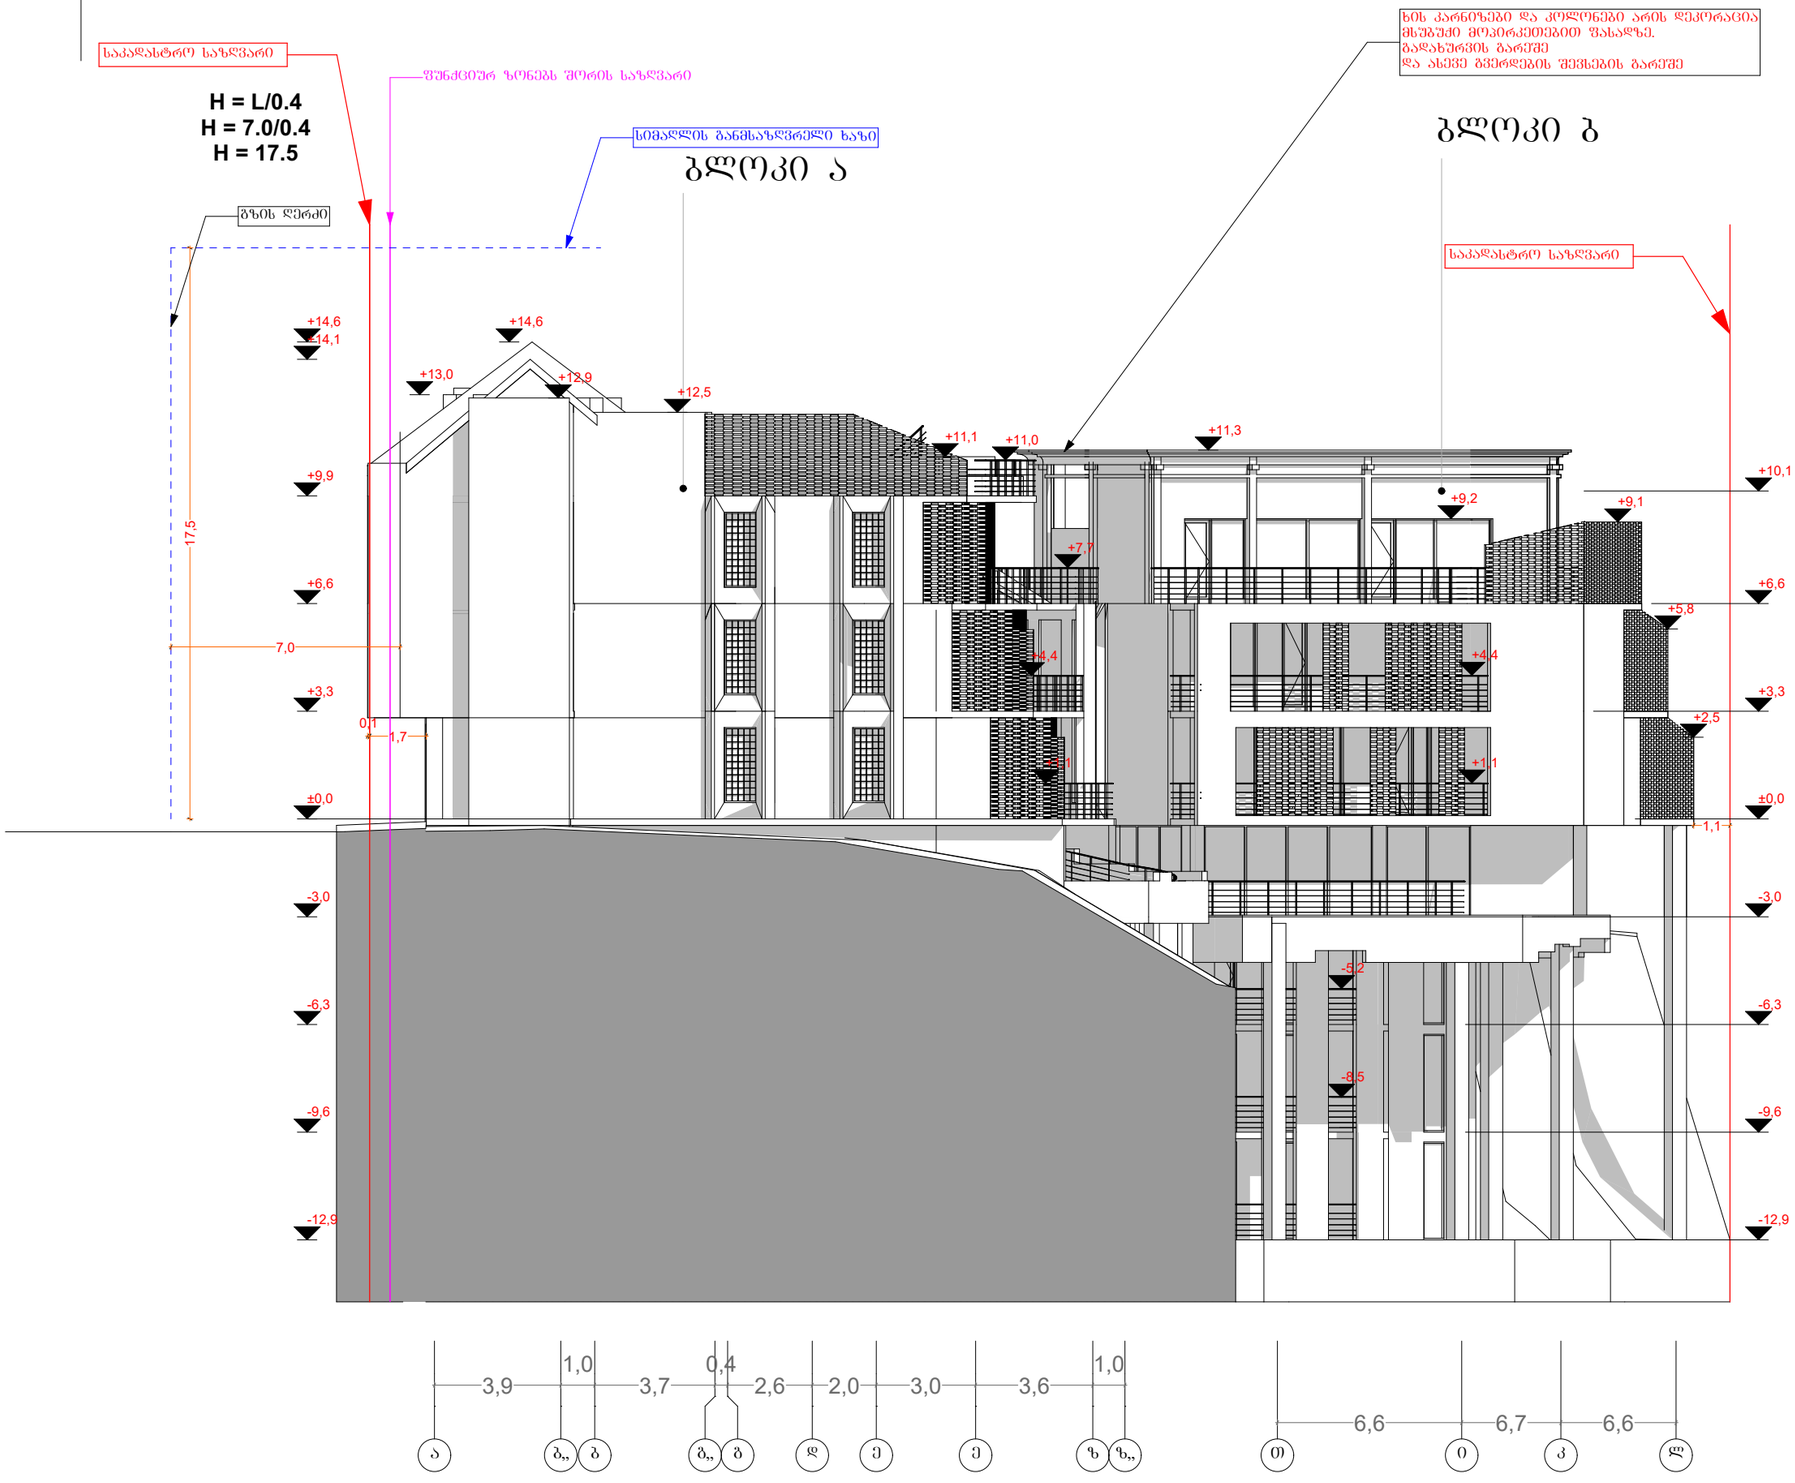
საკადასტრო საზღვარი
H = L/0.4
H = 7.0/0.4
H = 17.5
შენიშვნა: ხის კარნიზები და კოლონები არის დეკორაცია მსუბუქი მოპირკეთებით ფასადზე. გადახურვის გარეშე და ასევე ბეტონდების შევსების გარეშე
შენიშვნა: შენობის ტერიტორიაზე ატმოსფერული ნალექების ჩაშვება ხდება ორგანიზებულად ფასადის გასწვრივ მოწყობილი ლითონის ღარებით და მილებით.
შენიშვნა: ფასადის ფერადოვანი გადაწყვეტა ეტაპობრივად დაზუსტდება

ბლოკი ა

ფასადი 1-12

საკადასტრო საზღვარი

საკადასტრო საზღვარი

საფასადე სიბრტყე

H = L/0.4
H = 4.1/0.4
H = 10.3

სიმაღლის განმსაზღვრელი ხაზი

5,0

გზის ღერძი

10,3

1,8 1,8

+14,1 +14,1 +14,1 +14,6 +14,6
+12,5 +12,9 +12,9 +12,5 +12,6 +12,3 +12,3 +12,7 +12,9 +12,5 +13,5 +12,5
+11,3
+9,9 +9,8 +9,9
+7,7 +7,7
+6,6 +6,3 +6,6
+5,1
+4,4 +4,4
+3,3 +3,3
+2,5
+1,8
+1,1
±0,0 ±0,0
-1,9 -1,6 -1,9
-3,0 -3,0
-5,2 -5,2
-6,3 -6,3
-8,5 -8,5
-9,6 -9,6
-12,9 -12,9

4,1
2,5

5,9 5,6 6,7 6,0

1 2 3 4 5

ბლოკი ბ

4,8 4,2 5,9

9 10 11 12

შპს. "არტიტექსი"
405068386

მისამართი	მ. ბუხაიძის 44 ბ
საკადასტრო კოდი	01.16.06.054.046
საკადასტრო საზღვარი	-------

ფასადი 1-12

შუნძცია

პრ. ავტორი	დ. შათაშვილი
არქიტექტორი	გ. ლექავა
არქიტექტორი	ლ. ოთარაშვილი

შ.პ.ს. "არტიტექსი"
405068386

ბლოკი ა

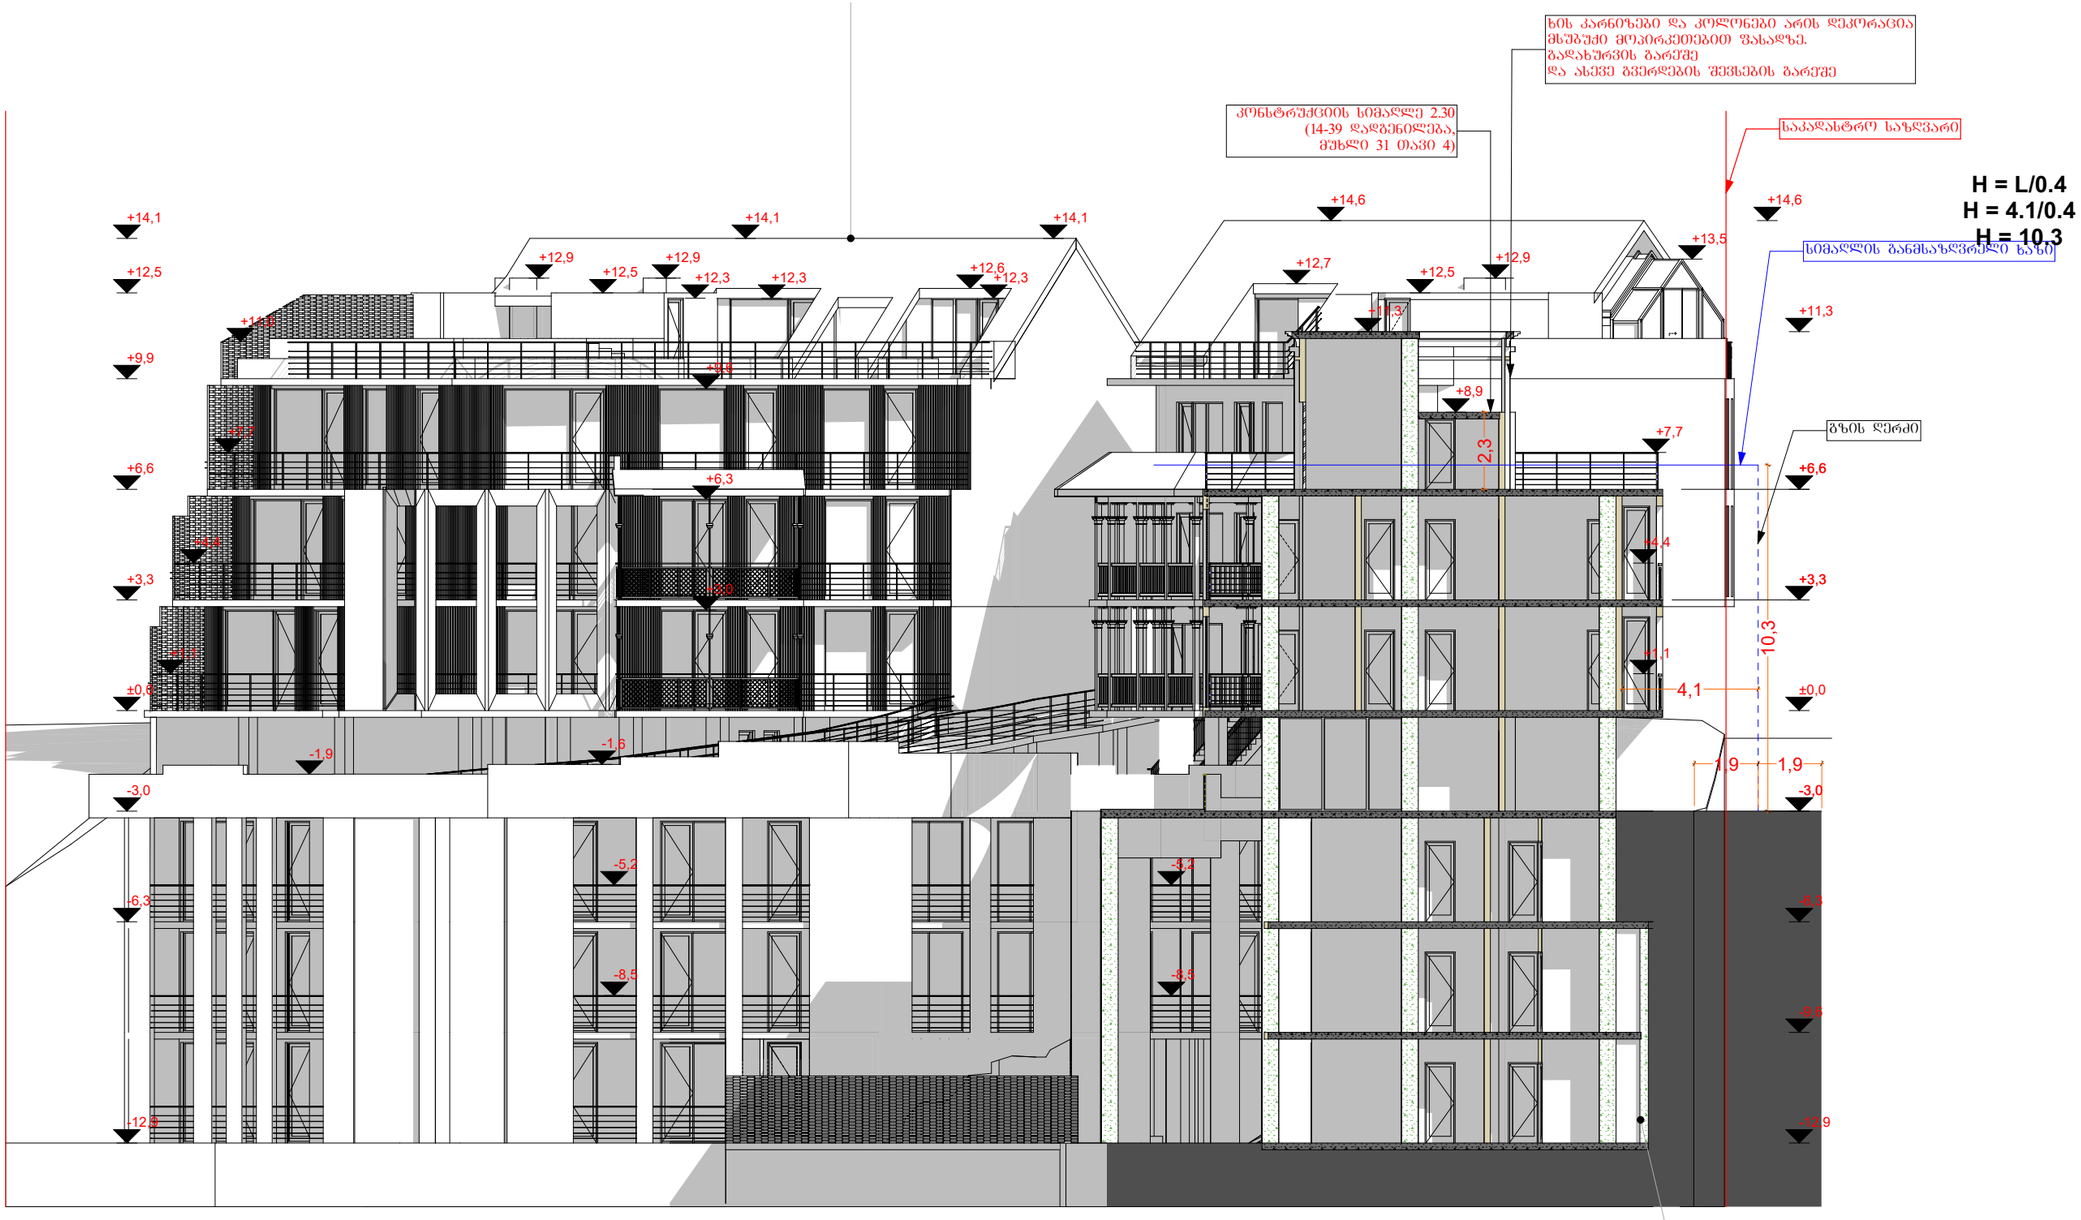

ბლოკი ბ

შ.პ.ს. "არტიტექსი" 405068386	
მისამართი	მ. ბუხაიძის 44 ბ
საკადასტრო კოდი	01.16.06.054.046
საკადასტრო საზღვარი	-------
ხის 2	