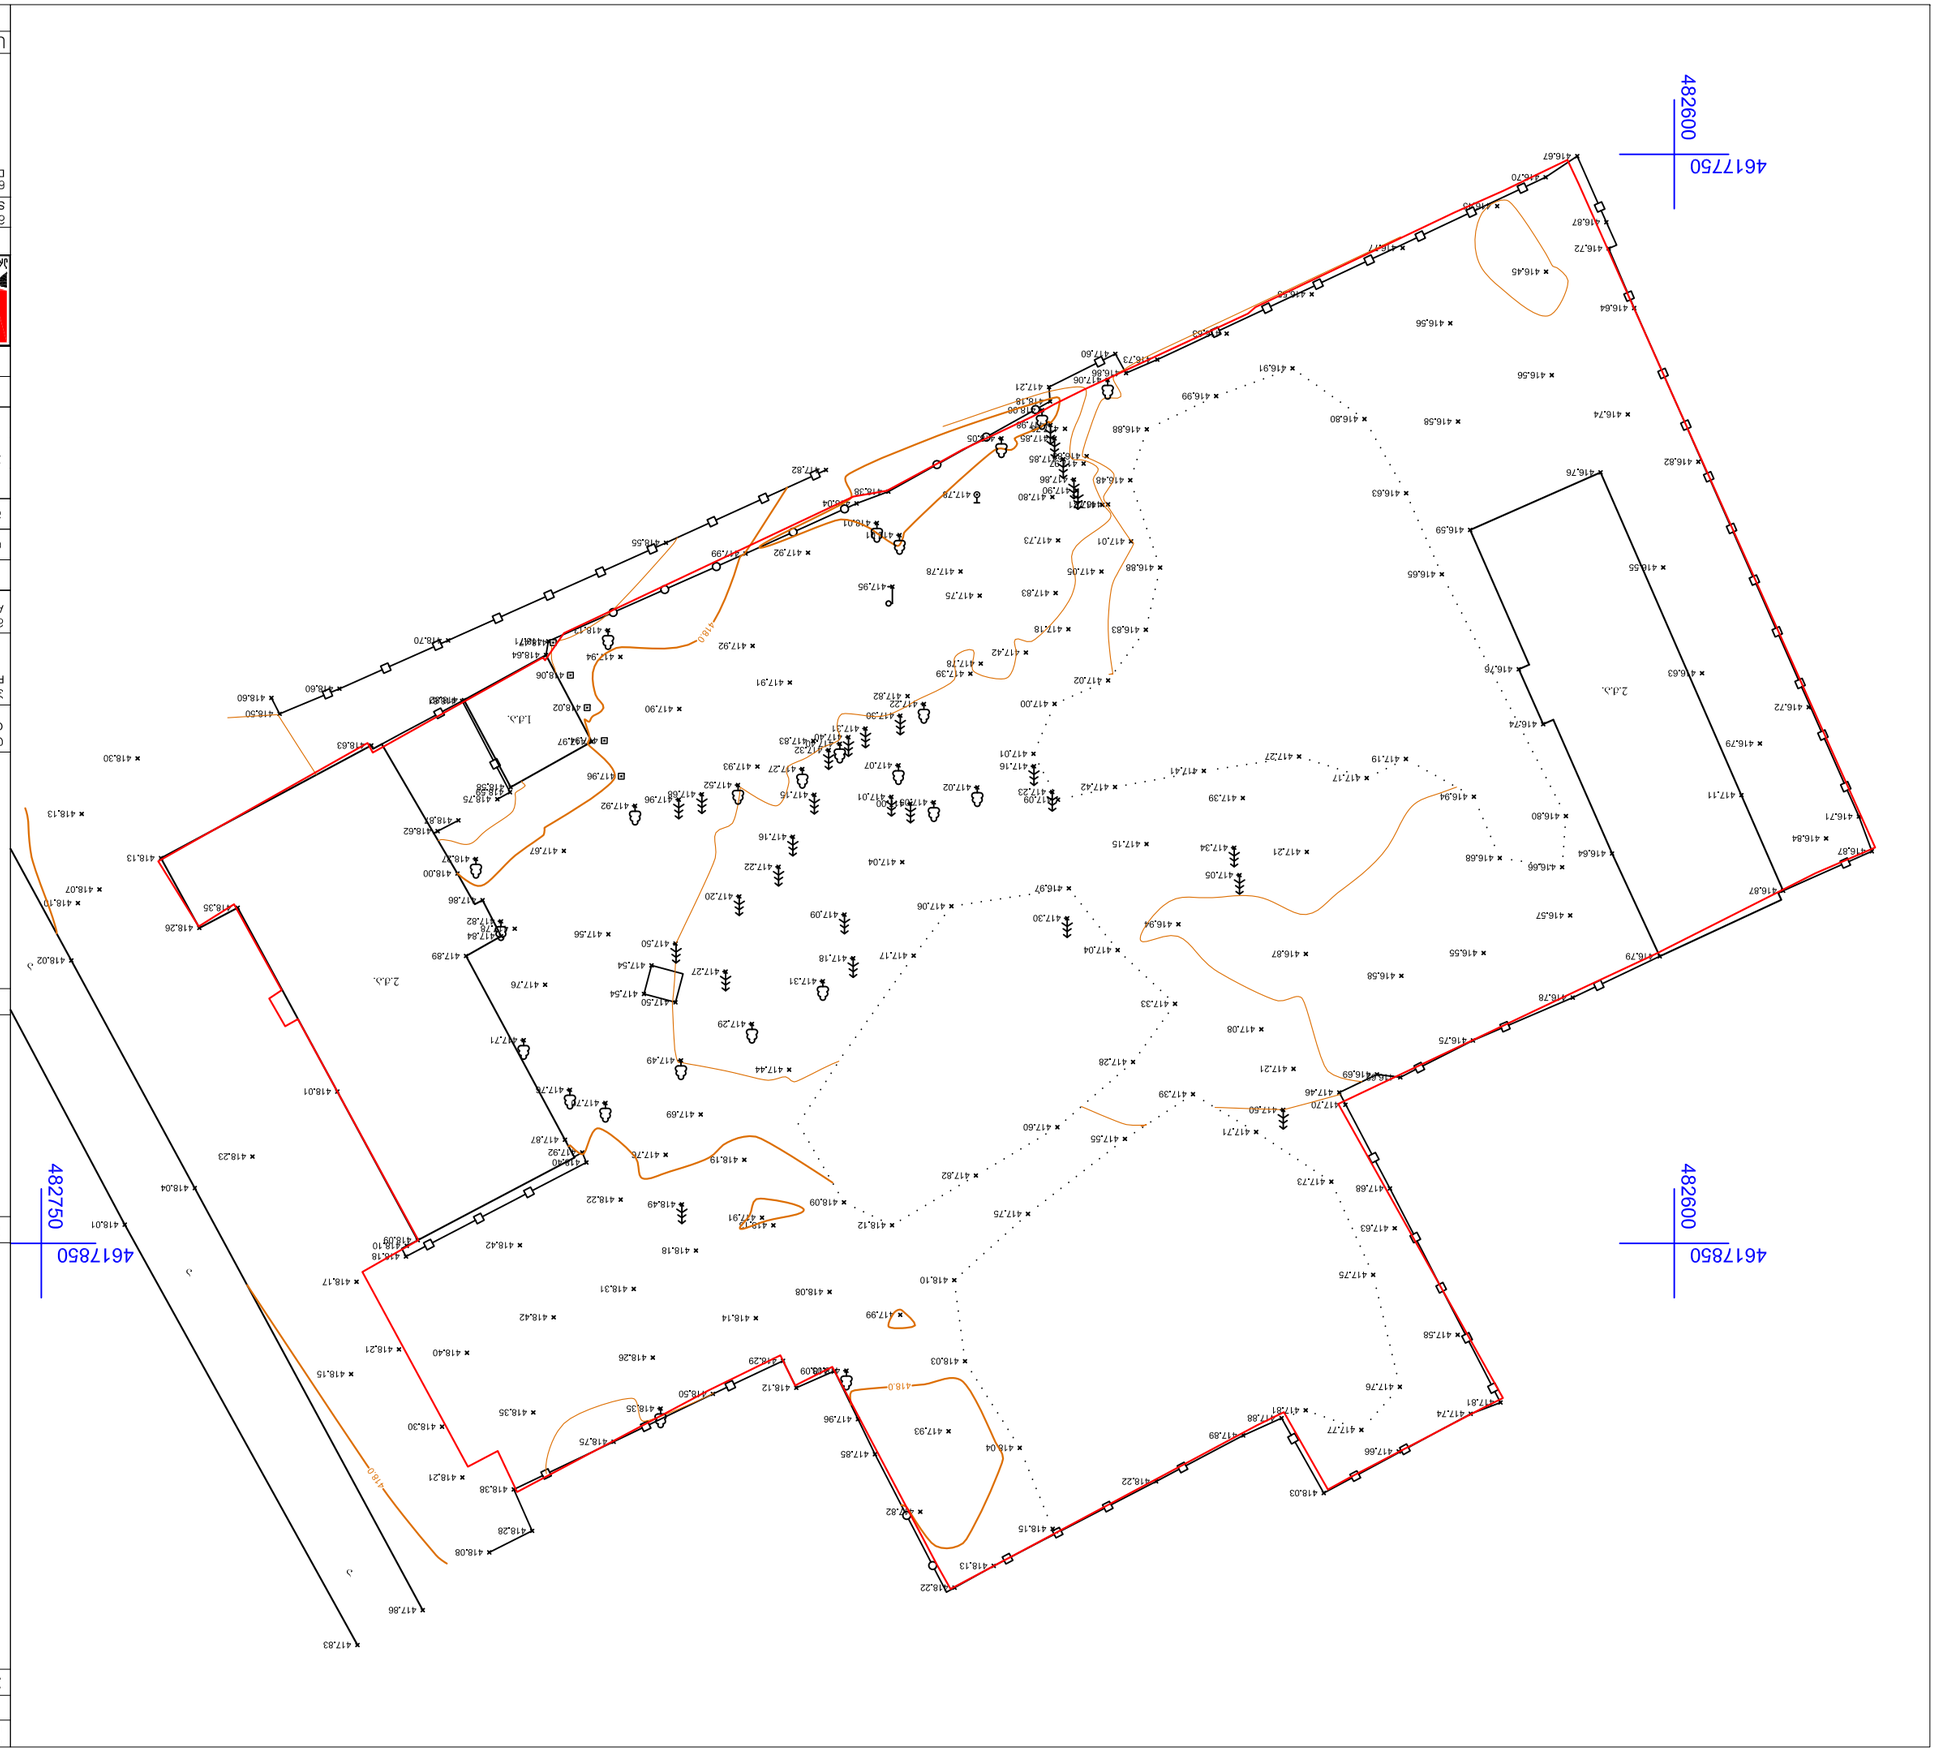

ფორმატი PAPER SIZE	A-3
კონტრაქტის № CONTRACT #	
პროექტის № PROJECT #	
ფაილის სახელი FILE NAME	

ლეგენდა LEGEND

შენიშვნები NOTES

საკვლევი ტერიტორიის საკადასტრო გეგმა KEY PLAN



პროექტის დასახელება PROJECT	საქართველოს ავტომობილური გზების განვითარების პროექტი ეტაპი 3, ლოტი 3
დამკვეთი CLIENT	შ.პ.ს. "საქართველოს ავტომობილური გზების დეპარტამენტი"
ობიექტის მისამართი ADDRESS	ქ. თბილისი, ზემო ავჭალა ქ.70
ობიექტის დასახელება	საპროექტო
ავტორი	ი. ცაგარეიშვილი
ხელმძღვანელი	ი. ცაგარეიშვილი
პროექტის ხელმძღვანელი	ი. ცაგარეიშვილი
ტოპოგრაფიული გეგმა	ი. ცაგარეიშვილი

შპს "არტსტუდიო პროექტი"
ქ. თბილისი, 0179, ი. ჭავჭავაძის გამზ. 3/5,
ტელ: (+995 32) 99 64 40, 92 06 07
E mail: artstudio_project@yahoo.com
www.artstudio.ge
info@artstudio.ge

არქიტექტურა ARCHITECTURE

გამოცემის თარიღი DATE OF ISSUE	26/04/2013
მასშტაბი SCALE	1:500

ცვლილებების REVISIONS		
ნახაზის DRWG.	№	ცვლილების თარიღი DATE
	1	
	2	
	3	
	4	
	5	
	6	

სტადია STAGE	ნახაზების INDEX
ფურცლების PAGES	