

სიმაღლის განსაზღვრის გეგმა
მ. 1:500

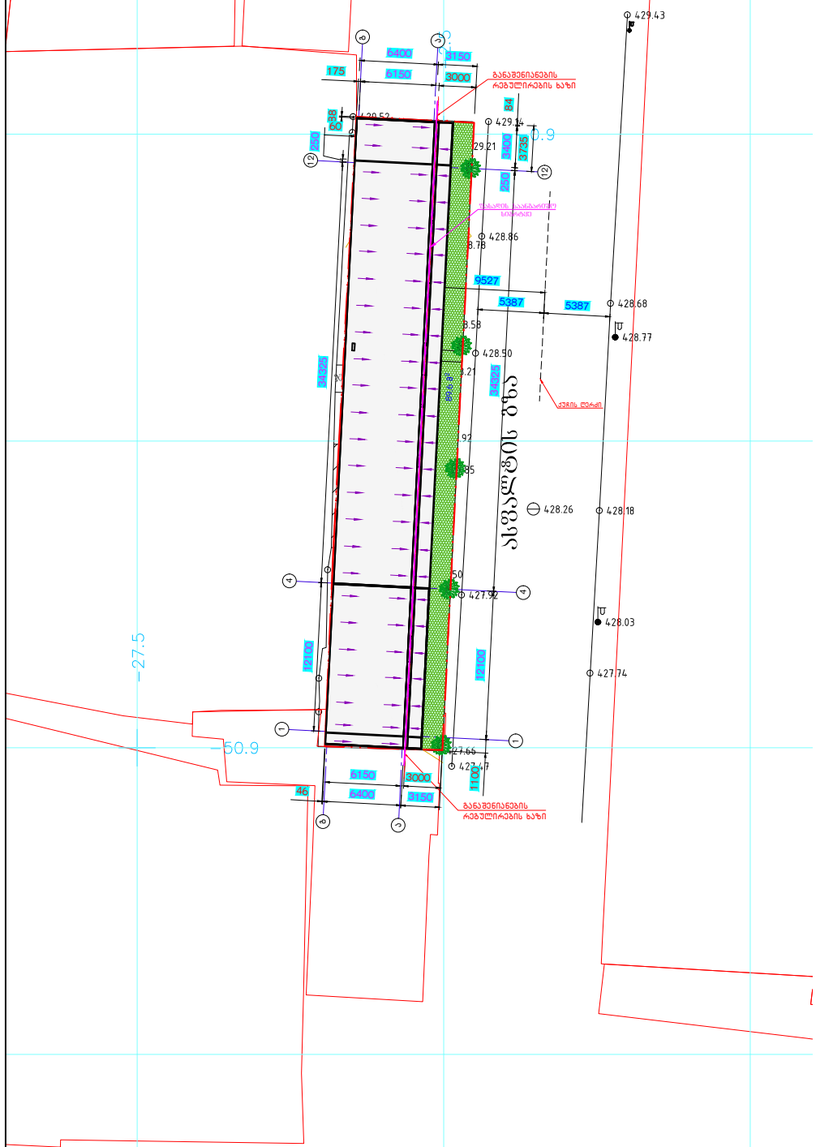

სიმაღლის განსაზღვრის ჭრილი
მ. 1:100

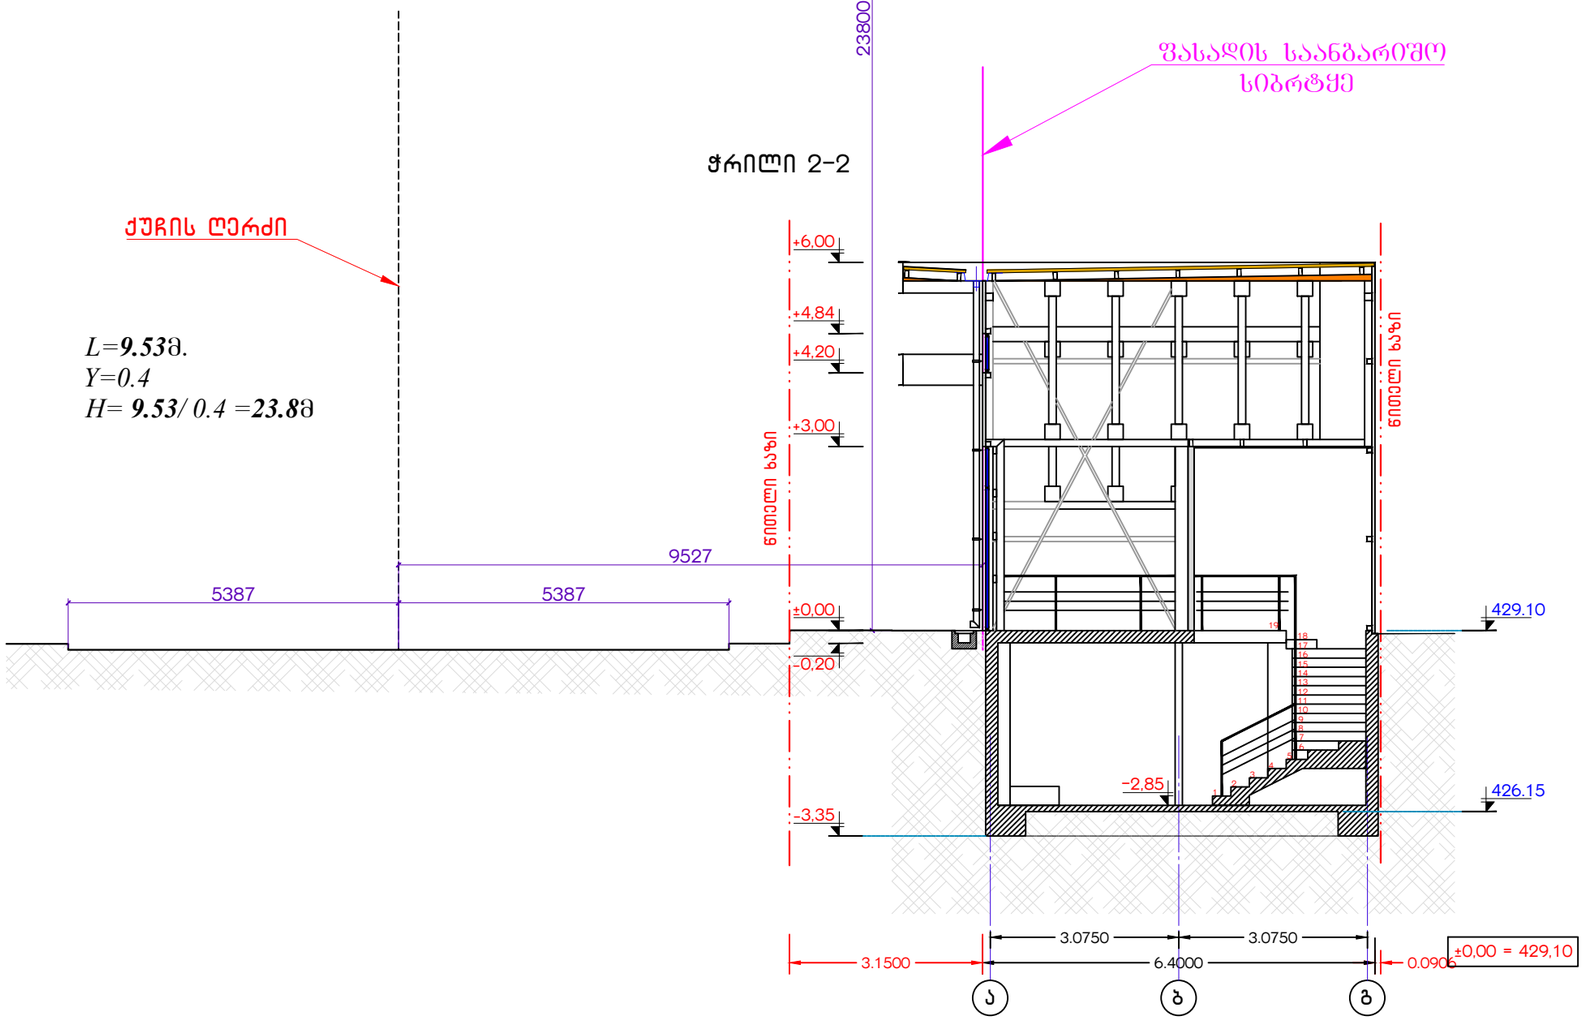

ქ.თბილისში, ქუჩა მევენახეს, №19-ში, შპს „ტრანში“-ს კუთვნილ მიწის ნაკვეთზე, აფთიაქი (სასაწყობე მეურნეობის) მშენებლობის კორექტირებული პროექტი			შპს „ინტექსი“ ID: 211349753			02/2022წ.
			ფურც. №	რაოდენ.	მასშტ.	ფორმატი
			ა-02	2	1:100	A3
დირექტორი	თ. ბოცირიძე		სიმაღლის განსაზღვრის გეგმა სიმაღლის განსაზღვრის ჭრილი			
პრ.მთ.ინჟინერი	ზ. ნადირაძე					
არქიტექტორი	ა. კვარაცხელია					